

Схема расположения границ публичного сервитута объекта электросетевого хозяйства
"ВЛ-10кв линия N2 от ПС "Белогорская",
расположенного по адресу: Архангельская область, Пинежский район

Утверждена

(наименование документа об утверждении, включая

наименования органов государственной власти или

органов местного самоуправления, принявших

решение об утверждении схемы или подписавших
соглашение о перераспределении земельных участков)

Кадастровые номера земельных участков, в отношении которых испрашивается публичный сервитут:
29:14:000000:805, 29:14:000000:52, земли кадастровых кварталов: 29:14:14301, 29:14:142701, 29:14:141501,
29:14:142601.


Площадь испрашиваемого публичного сервитута 365153 кв.м.

Каталог координат: Приложение 1 на 9 листах

Система координат: МСК-29, зона 3

от _____ № _____

Схема расположения выносных листов

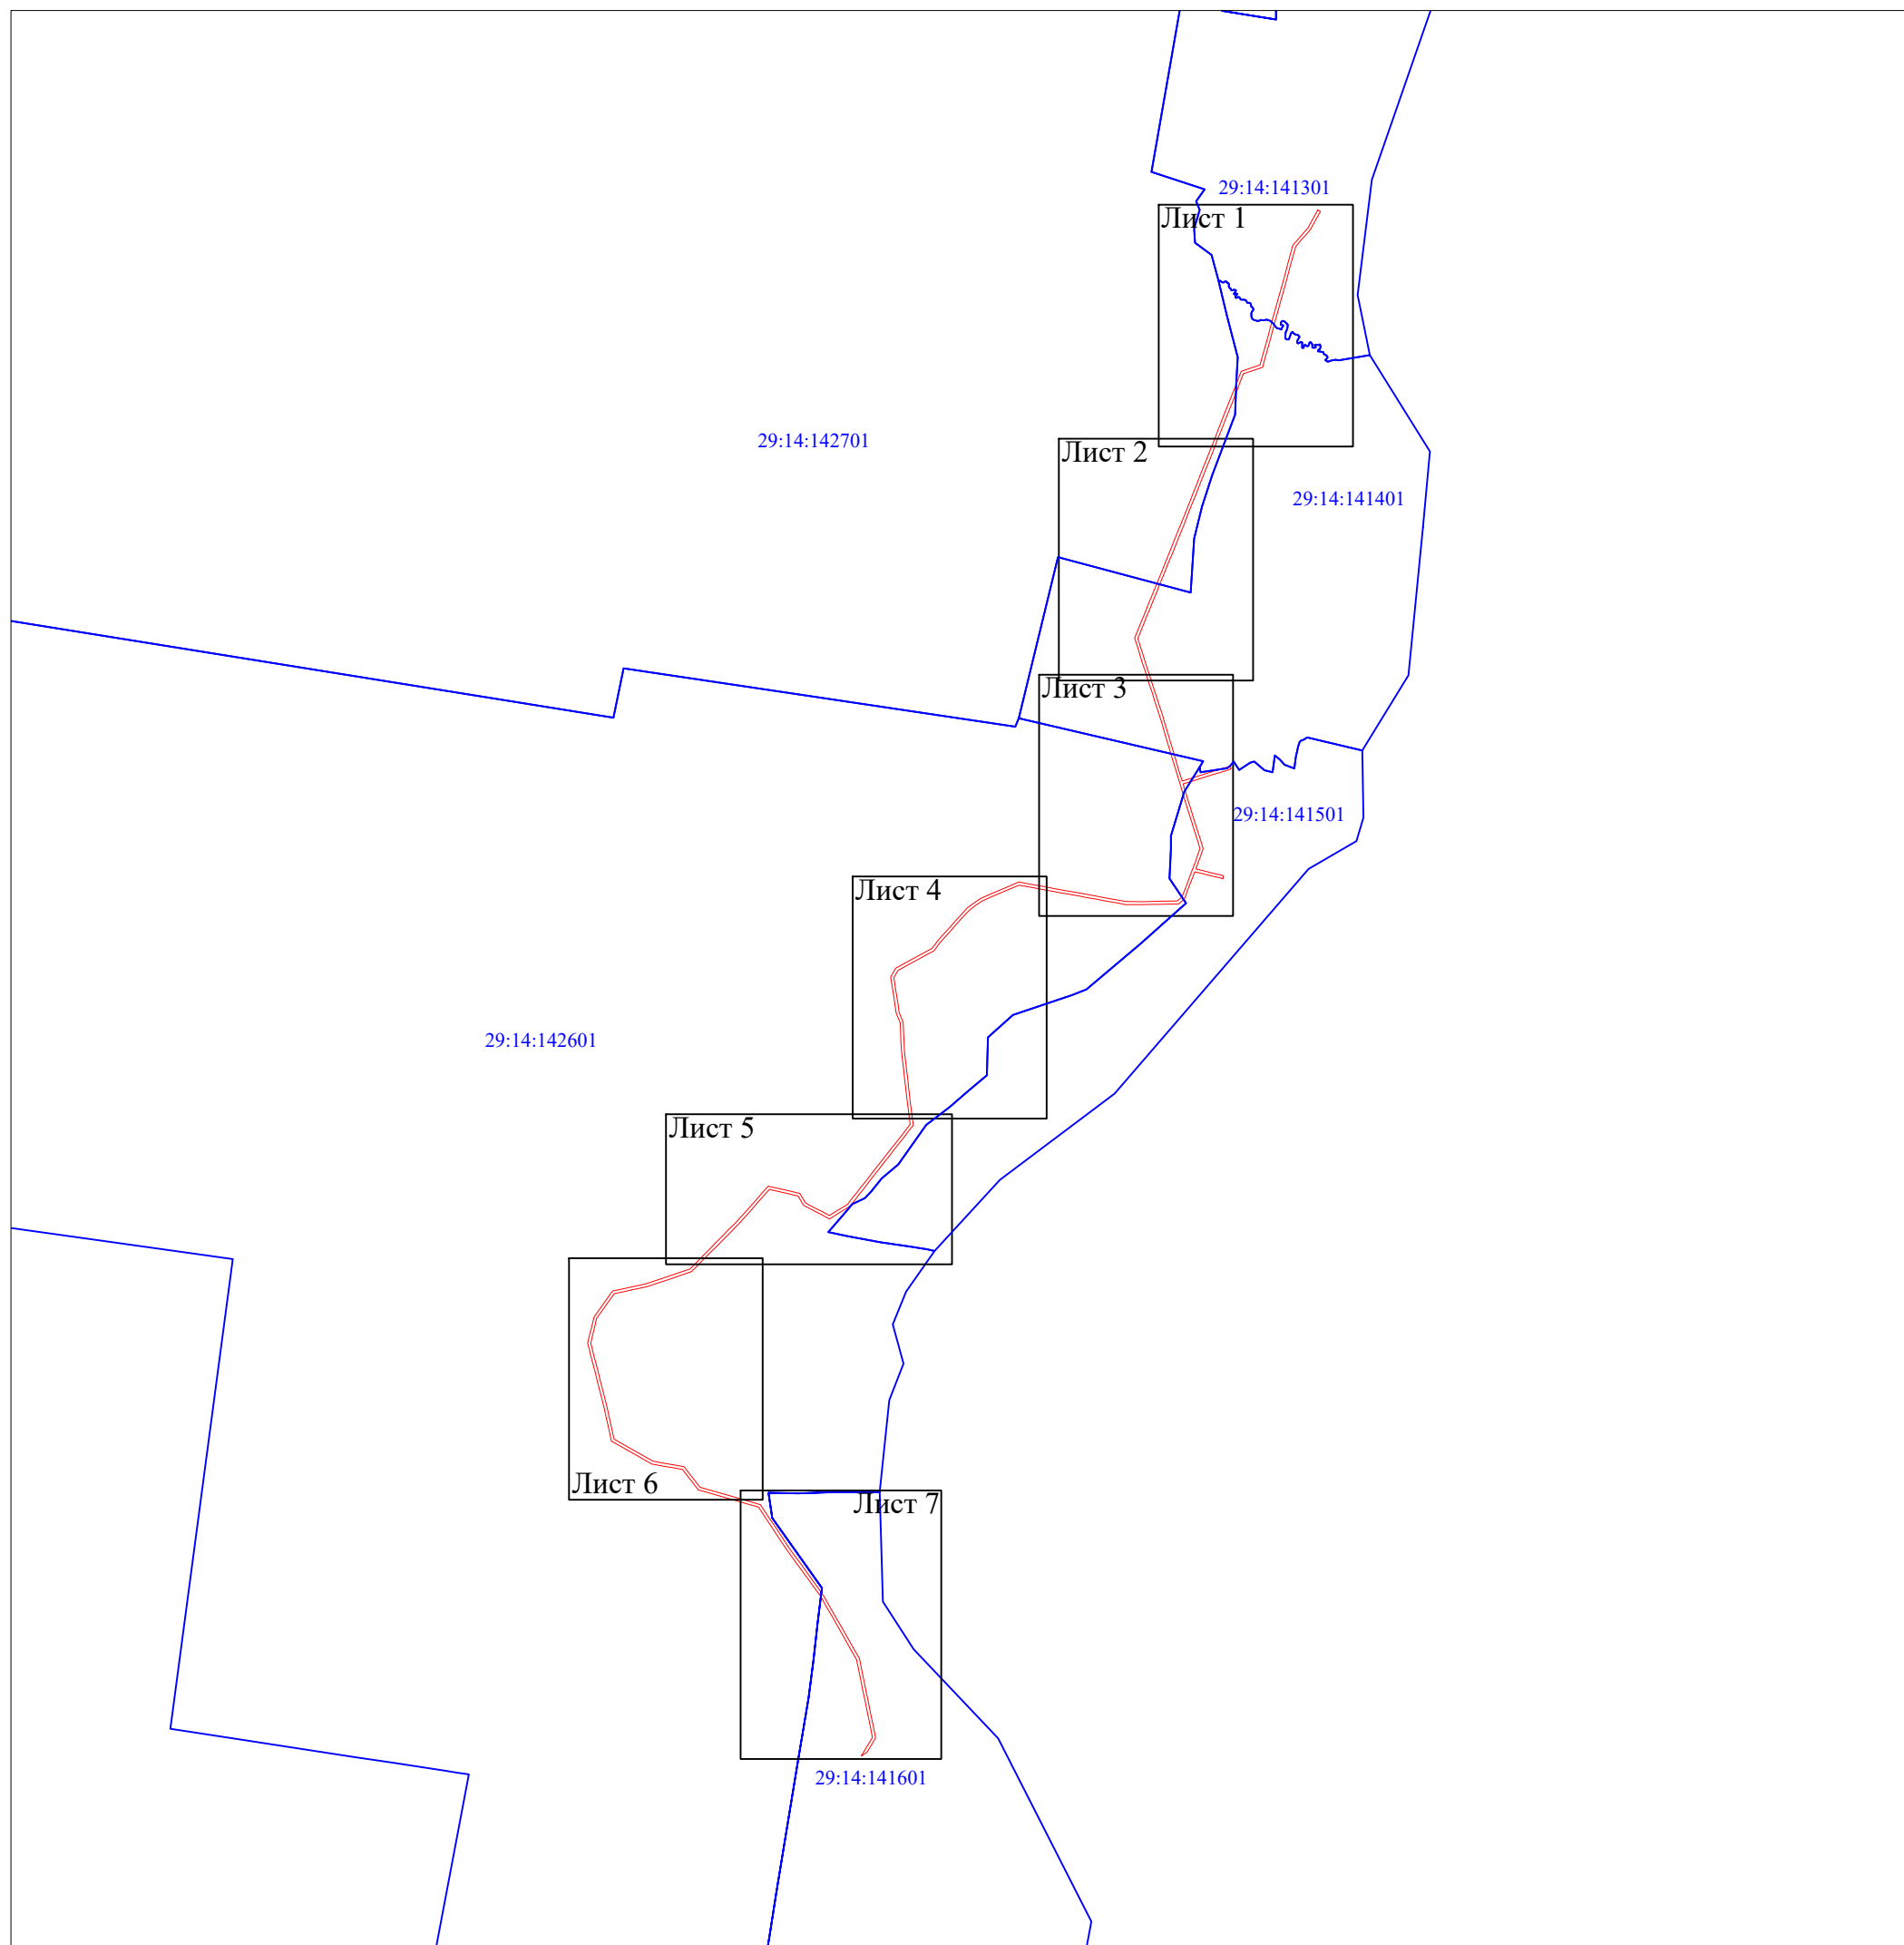

Масштаб 1:50000

Условные обозначения:

- проектные границы публичного сервитута;
- номер и граница кадастрового квартала.

Кадастровый инженер



8 апреля 2021 г.



Масштаб 1:5000

Условные обозначения:

- - проектные границы публичного сервитута;
- - объект электросетевого хозяйства "ВЛ-10кв N2 от ПС "Белогорская"";
- - границы и кадастровый номер земельного участка сведения о котором содержатся в ЕГРН;
- 29:14:141601 - номер и граница кадастрового квартала;
- 1 ● - обозначение и номер характерной точки проектных границ публичного сервитута.

Кадастровый инженер



8 апреля 2021г.



Масштаб 1:5000

Условные обозначения:

- проектные границы публичного сервитута;
- объект электросетевого хозяйства "ВЛ-10кв N2 от ПС "Белогорская"";
- :676 - границы и кадастровый номер земельного участка сведения о котором содержатся в ЕГРН;
- 29:14:141601 - номер и граница кадастрового квартала;
- 1 ● - обозначение и номер характерной точки проектных границ публичного сервитута.

Кадастровый инженер



8 апреля 2021г.



Масштаб 1:5000

Условные обозначения:

- - проектные границы публичного сервитута;
- - объект электросетевого хозяйства "ВЛ-10кв N2 от ПС "Белогорская"";
- :676 - границы и кадастровый номер земельного участка сведения о котором содержатся в ЕГРН;
- 29:14:141601 - номер и граница кадастрового квартала;
- 1 - обозначение и номер характерной точки проектных границ публичного сервитута.

Кадастровый инженер



8 апреля 2021г.

Б. Э. Лысенко



Масштаб 1:5000

Условные обозначения:

- - проектные границы публичного сервитута;
- - объект электросетевого хозяйства "ВЛ-10кв N2 от ПС "Белогорская"";
- - границы и кадастровый номер земельного участка сведения о котором содержатся в ЕГРН;
- - номер и граница кадастрового квартала;
- - обозначение и номер характерной точки проектных границ публичного сервитута.

Кадастровый инженер



8 апреля 2021г.

Схема расположения границ публичного сервитута объекта электросетевого хозяйства "ВЛ-10кв линия N2 от ПС "Белогорская",
расположенного по адресу: Архангельская область, Пинежский район

Выносной лист 5



Масштаб 1:5000

Условные обозначения:

- - проектные границы публичного сервитута;
- - объект электросетевого хозяйства "ВЛ-10кв N2 от ПС "Белогорская";
- :676 - границы и кадастровый номер земельного участка сведения о котором содержатся в ЕГРН;
- 29:14:141601 - номер и граница кадастрового квартала;
- 1 ● - обозначение и номер характерной точки проектных границ публичного сервитута.

Кадастровый инженер Э. Лысенко



8 апреля 2021г.



Масштаб 1:5000

Условные обозначения:

- - проектные границы публичного сервитута;
- - объект электросетевого хозяйства "ВЛ-10кв N2 от ПС "Белогорская"";
- :676 - границы и кадастровый номер земельного участка сведения о котором содержатся в ЕГРН;
- 29:14:141601 - номер и граница кадастрового квартала;
- 1 ● - обозначение и номер характерной точки проектных границ публичного сервитута.

Кадастровый инженер



8 апреля 2021г.



- Условные обозначения:
- проектные границы публичного сервитута;
 - объект электросетевого хозяйства "ВЛ-10кв N2 от ПС "Белогорская"";
 - :676 - границы и кадастровый номер земельного участка, сведения о котором содержатся в ЕГРН;
 - 29:14:141601 - номер и граница кадастрового квартала;
 - 1 ● - обозначение и номер характерной точки проектных границ публичного сервитута.

Масштаб 1:5000

Кадастровый инженер **ЛЫСЕНКО** Евгений Эммануилович Б. Э. Лысенко
8 апреля 2021г.
СНИПС 048-255-368
Российская Федерация

Каталог координат границ публичного сервитута объекта электросетевого хозяйства: «ВЛ-10кв линия N2 от ПС «Белогорская»»

Площадь публичного сервитута: 365153 кв.м.		
Метод определения координат: Метод спутниковых геодезических измерений (определений)		
Система координат: МСК - 29, зона 2		
Средняя квадратичная погрешность определения координат характерных точек контура (Mt) = 0,10 м		
Обозначение характерных точек границ	Координаты, м	
	X	Y
1	2	3
1	645435.34	3361680.01
2	645425.23	3361699.32
3	645406.02	3361689.26
4	645347.62	3361656.44
5	645290.98	3361625.83
6	645248.35	3361588.63
7	645211.70	3361556.14
8	645168.73	3361518.49
9	645103.04	3361500.80
10	645033.79	3361481.93
11	644896.63	3361444.30
12	644829.81	3361425.76
13	644761.79	3361407.19
14	644692.69	3361388.34
15	644626.03	3361369.61
16	644496.39	3361334.99
17	644427.93	3361316.27
18	644361.58	3361297.76
19	644286.81	3361277.01
20	644259.72	3361195.29
21	644240.84	3361137.73
22	644189.96	3361118.03
23	644144.38	3361100.38
24	644077.70	3361074.31
25	644023.52	3361052.89
26	643965.90	3361030.03
27	643907.90	3361006.90
28	643858.09	3360987.55
29	643804.36	3360966.37
30	643743.07	3360942.32
31	643681.12	3360918.26
32	643621.79	3360894.34
33	643558.52	3360869.46
34	643489.95	3360841.83
35	643426.87	3360816.97
36	643358.84	3360790.38
37	643299.64	3360766.23
38	643202.77	3360728.25
39	643134.60	3360701.32
40	643058.89	3360670.63
41	642988.72	3360642.58
42	642924.92	3360616.94
43	642860.45	3360591.19
44	642783.88	3360560.12
45	642718.50	3360533.74
46	642633.08	3360499.07
47	642581.46	3360477.99
48	642517.67	3360452.01
49	642458.90	3360428.05
50	642414.12	3360409.54
51	642358.31	3360386.53
52	642311.63	3360368.52

53	642249.04	3360387.91
54	642199.04	3360403.75
55	642142.32	3360421.40
56	642089.48	3360438.50
57	642039.00	3360454.32
58	641985.22	3360471.75
59	641924.99	3360491.51
60	641868.84	3360509.61
61	641815.18	3360527.28
62	641746.24	3360549.64
63	641697.94	3360563.48
64	641623.09	3360585.65
65	641551.31	3360606.59
66	641488.48	3360625.40
67	641438.53	3360640.35
68	641378.00	3360658.76
69	641322.31	3360675.57
70	641271.26	3360691.66
71	641288.98	3360748.99
72	641309.46	3360814.33
73	641321.93	3360855.73
74	641336.02	3360901.90
75	641354.01	3360961.36
76	641372.56	3361020.24
77	641380.13	3361038.06
78	641360.06	3361046.58
79	641352.08	3361027.80
80	641333.18	3360967.79
81	641315.17	3360908.24
82	641301.07	3360862.05
83	641288.62	3360820.73
84	641268.17	3360755.47
85	641250.44	3360698.13
86	641193.50	3360715.54
87	641129.06	3360734.72
88	641056.38	3360757.15
89	640984.75	3360779.48
90	640913.20	3360801.62
91	640841.75	3360824.08
92	640777.29	3360844.20
93	640717.61	3360822.57
94	640671.58	3360806.47
95	640629.96	3360791.35
96	640617.21	3360843.34
97	640601.42	3360907.70
98	640584.75	3360974.90
99	640579.58	3360993.11
100	640558.61	3360987.17
101	640563.68	3360969.30
102	640580.26	3360902.48
103	640596.04	3360838.15
104	640609.41	3360783.59
105	640573.42	3360769.33
106	640521.52	3360749.89
107	640470.72	3360730.87
108	640412.23	3360708.69
109	640374.77	3360665.04
110	640373.58	3360595.66
111	640372.60	3360535.39
112	640371.50	3360469.01
113	640370.15	3360406.88
114	640370.38	3360277.81

115	640379.30	3360228.16
116	640388.45	3360177.89
117	640397.40	3360129.43
118	640409.24	3360065.09
119	640421.34	3359998.30
120	640432.31	3359937.73
121	640445.89	3359864.00
122	640454.96	3359813.57
123	640467.17	3359746.32
124	640478.74	3359685.76
125	640490.89	3359620.12
126	640501.19	3359563.26
127	640511.76	3359502.69
128	640492.41	3359455.86
129	640469.25	3359401.83
130	640445.73	3359346.09
131	640422.55	3359291.90
132	640398.15	3359235.76
133	640364.52	3359187.24
134	640330.54	3359139.65
135	640285.80	3359099.12
136	640235.97	3359054.71
137	640190.52	3359014.39
138	640149.34	3358977.26
139	640098.17	3358932.01
140	640033.95	3358882.34
141	640009.57	3358837.25
142	639976.43	3358776.54
143	639946.64	3358722.40
144	639922.85	3358678.88
145	639889.97	3358619.93
146	639839.30	3358590.36
147	639775.15	3358599.37
148	639698.45	3358611.06
149	639649.02	3358619.02
150	639584.03	3358628.34
151	639511.32	3358658.87
152	639444.41	3358661.06
153	639370.97	3358663.89
154	639306.41	3358666.78
155	639229.25	3358675.71
156	639159.01	3358683.80
157	639096.00	3358691.40
158	639045.61	3358696.82
159	638990.90	3358703.50
160	638935.09	3358709.89
161	638871.93	3358717.66
162	638819.56	3358723.92
163	638760.58	3358731.68
164	638722.15	3358701.24
165	638671.92	3358662.31
166	638632.26	3358630.70
167	638586.72	3358595.45
168	638537.56	3358557.07
169	638492.13	3358521.64
170	638448.62	3358487.08
171	638393.16	3358443.12
172	638339.32	3358401.42
173	638298.26	3358369.35
174	638259.79	3358338.83
175	638220.14	3358308.05
176	638169.89	3358268.81

177	638138.14	3358217.27
178	638115.56	3358180.70
179	638078.30	3358120.47
180	638110.51	3358059.34
181	638132.50	3358017.51
182	638149.78	3357984.38
183	638176.96	3357931.34
184	638244.45	3357891.05
185	638260.70	3357822.18
186	638275.82	3357756.91
187	638292.96	3357682.14
188	638252.86	3357646.41
189	638212.23	3357610.85
190	638178.24	3357580.52
191	638142.01	3357548.62
192	638089.91	3357502.36
193	638054.15	3357470.58
194	638024.58	3357441.13
195	637987.10	3357404.45
196	637933.20	3357351.52
197	637879.56	3357298.89
198	637835.42	3357255.09
199	637790.99	3357211.21
200	637738.69	3357159.97
201	637693.60	3357116.19
202	637670.81	3357047.56
203	637648.72	3356981.45
204	637625.51	3356912.47
205	637605.52	3356852.85
206	637586.67	3356797.37
207	637576.48	3356750.86
208	637563.58	3356690.65
209	637551.25	3356634.82
210	637533.32	3356552.82
211	637471.83	3356509.06
212	637414.44	3356468.26
213	637352.92	3356424.22
214	637293.43	3356410.07
215	637229.38	3356394.86
216	637172.20	3356380.97
217	637131.72	3356391.30
218	637084.25	3356403.30
219	637023.33	3356418.80
220	636959.52	3356435.20
221	636903.29	3356449.23
222	636847.56	3356463.32
223	636781.36	3356480.05
224	636705.54	3356499.52
225	636617.74	3356518.47
226	636543.72	3356535.03
227	636472.88	3356550.99
228	636433.63	3356619.69
229	636394.62	3356687.77
230	636350.07	3356766.83
231	636311.91	3356834.14
232	636295.84	3356923.21
233	636284.14	3356989.30
234	636271.44	3357061.25
235	636216.94	3357103.61
236	636167.07	3357142.47
237	636122.60	3357177.23
238	636102.80	3357245.48

239	636081.75	3357318.07
240	636060.09	3357393.29
241	636038.92	3357466.86
242	636017.68	3357539.32
243	635995.51	3357616.34
244	635943.54	3357651.13
245	635894.86	3357683.46
246	635824.94	3357730.33
247	635758.80	3357773.55
248	635694.51	3357816.47
249	635628.76	3357863.44
250	635557.75	3357914.63
251	635486.56	3357966.01
252	635411.14	3358021.05
253	635337.43	3358075.09
254	635263.38	3358116.80
255	635183.76	3358161.88
256	635100.91	3358209.75
257	634981.33	3358277.67
258	634927.98	3358307.64
259	634874.87	3358338.58
260	634791.77	3358355.12
261	634718.11	3358370.15
262	634643.39	3358385.47
263	634566.17	3358401.27
264	634469.26	3358421.22
265	634380.40	3358439.70
266	634294.18	3358457.82
267	634244.28	3358427.69
268	634195.81	3358398.30
269	634188.48	3358393.90
270	634160.88	3358351.90
271	634207.07	3358379.64
272	634255.56	3358409.04
273	634298.10	3358434.73
274	634375.94	3358418.36
275	634464.84	3358399.87
276	634561.79	3358379.92
277	634639.02	3358364.12
278	634713.73	3358348.80
279	634787.47	3358333.75
280	634867.04	3358317.91
281	634917.15	3358288.71
282	634970.61	3358258.69
283	635090.07	3358190.84
284	635172.93	3358142.95
285	635252.66	3358097.81
286	635325.60	3358056.74
287	635398.27	3358003.45
288	635473.76	3357948.36
289	635545.00	3357896.96
290	635616.05	3357845.72
291	635682.12	3357798.53
292	635746.79	3357755.36
293	635812.90	3357712.15
294	635882.76	3357665.33
295	635931.45	3357632.99
296	635976.77	3357602.65
297	635996.75	3357533.24
298	636017.99	3357460.78
299	636039.14	3357387.26
300	636060.81	3357312.02

301	636081.87	3357239.40
302	636103.62	3357164.39
303	636153.66	3357125.29
304	636203.55	3357086.41
305	636251.43	3357049.19
306	636262.67	3356985.51
307	636274.39	3356919.37
308	636291.11	3356826.61
309	636331.09	3356756.11
310	636375.66	3356677.00
311	636414.71	3356608.86
312	636458.72	3356531.83
313	636538.94	3356513.76
314	636613.06	3356497.18
315	636700.52	3356478.30
316	636775.98	3356458.93
317	636842.22	3356442.19
318	636897.98	3356428.09
319	636954.16	3356414.07
320	637017.93	3356397.68
321	637078.89	3356382.17
322	637126.35	3356370.17
323	637172.07	3356358.50
324	637234.47	3356373.67
325	637298.47	3356388.85
326	637362.13	3356404.01
327	637427.10	3356450.52
328	637484.47	3356491.30
329	637552.82	3356539.94
330	637572.54	3356630.14
331	637584.88	3356686.02
332	637597.78	3356746.25
333	637607.71	3356791.52
334	637626.18	3356845.88
335	637646.18	3356905.54
336	637669.38	3356974.52
337	637691.49	3357040.67
338	637712.61	3357104.26
339	637753.91	3357144.37
340	637806.27	3357195.67
341	637850.76	3357239.60
342	637894.87	3357283.37
343	637948.47	3357335.96
344	638002.36	3357388.88
345	638039.90	3357425.61
346	638069.09	3357454.70
347	638104.39	3357486.06
348	638156.45	3357532.29
349	638192.70	3357564.21
350	638226.67	3357594.52
351	638267.29	3357630.07
352	638317.09	3357674.44
353	638297.07	3357761.81
354	638281.93	3357827.15
355	638263.54	3357905.03
356	638193.51	3357946.85
357	638169.15	3357994.39
358	638151.81	3358027.62
359	638129.80	3358069.50
360	638103.40	3358119.60
361	638134.10	3358169.23
362	638156.70	3358205.82

363	638186.40	3358254.04
364	638233.53	3358290.85
365	638273.25	3358321.67
366	638311.75	3358352.22
367	638352.70	3358384.21
368	638406.60	3358425.95
369	638462.17	3358470.00
370	638505.61	3358504.51
371	638550.97	3358539.88
372	638600.10	3358578.23
373	638645.73	3358613.55
374	638685.40	3358645.17
375	638735.59	3358684.08
376	638766.88	3358708.86
377	638816.84	3358702.29
378	638869.30	3358696.02
379	638932.52	3358688.24
380	638988.34	3358681.85
381	639043.12	3358675.16
382	639093.53	3358669.74
383	639156.46	3358662.14
384	639226.75	3358654.05
385	639304.67	3358645.04
386	639370.06	3358642.11
387	639443.64	3358639.27
388	639506.59	3358637.21
389	639578.17	3358607.16
390	639645.74	3358597.46
391	639695.07	3358589.53
392	639771.99	3358577.80
393	639843.76	3358567.72
394	639906.10	3358604.11
395	639941.94	3358668.34
396	639965.75	3358711.91
397	639995.55	3358766.07
398	640028.72	3358826.84
399	640050.93	3358867.91
400	640112.08	3358915.21
401	640163.86	3358961.00
402	640205.05	3358998.14
403	640250.45	3359038.42
404	640300.37	3359082.90
405	640346.92	3359125.07
406	640382.35	3359174.69
407	640417.28	3359225.10
408	640442.57	3359283.27
409	640465.79	3359337.56
410	640489.31	3359393.30
411	640512.51	3359447.40
412	640534.32	3359500.21
413	640522.65	3359567.07
414	640512.34	3359624.05
415	640500.17	3359689.79
416	640488.61	3359750.32
417	640476.41	3359817.44
418	640467.34	3359867.91
419	640453.75	3359941.64
420	640442.80	3360002.18
421	640430.68	3360069.00
422	640418.84	3360133.37
423	640409.89	3360181.82
424	640400.75	3360232.04

425	640392.18	3360279.77
426	640391.96	3360406.66
427	640393.30	3360468.59
428	640394.40	3360535.03
429	640395.38	3360595.31
430	640396.44	3360656.81
431	640425.15	3360690.28
432	640478.41	3360710.47
433	640529.17	3360729.47
434	640581.26	3360748.99
435	640626.13	3360766.76
436	640678.90	3360785.94
437	640724.92	3360802.03
438	640777.81	3360821.21
439	640835.26	3360803.27
440	640906.71	3360780.81
441	640978.29	3360758.66
442	641049.92	3360736.33
443	641122.74	3360713.86
444	641187.20	3360694.67
445	641254.42	3360674.12
446	641315.88	3360654.74
447	641371.68	3360637.90
448	641432.24	3360619.48
449	641482.22	3360604.51
450	641545.14	3360585.68
451	641616.95	3360564.74
452	641691.84	3360542.55
453	641739.87	3360528.78
454	641808.41	3360506.56
455	641862.09	3360488.88
456	641918.25	3360470.78
457	641978.46	3360451.02
458	642032.38	3360433.55
459	642082.87	3360417.73
460	642135.72	3360400.62
461	642192.51	3360382.95
462	642242.52	3360367.11
463	642312.41	3360345.46
464	642366.39	3360366.28
465	642422.43	3360389.39
466	642467.17	3360407.88
467	642525.90	3360431.83
468	642589.68	3360457.80
469	642641.30	3360478.88
470	642726.68	3360513.53
471	642792.06	3360539.92
472	642868.59	3360570.96
473	642933.03	3360596.70
474	642996.83	3360622.35
475	643067.03	3360650.41
476	643142.70	3360681.08
477	643210.75	3360707.97
478	643307.73	3360745.99
479	643366.93	3360770.14
480	643434.84	3360796.68
481	643498.02	3360821.58
482	643566.58	3360849.21
483	643629.85	3360874.09
484	643689.14	3360897.99
485	643751.00	3360922.01
486	643812.34	3360946.08

487	643866.03	3360967.24
488	643915.88	3360986.61
489	643973.96	3361009.77
490	644031.55	3361032.62
491	644085.68	3361054.03
492	644152.28	3361080.07
493	644197.83	3361097.70
494	644258.34	3361121.13
495	644280.43	3361188.47
496	644303.84	3361259.12
497	644367.42	3361276.76
498	644433.73	3361295.25
499	644502.07	3361313.94
500	644631.79	3361348.59
501	644698.50	3361367.33
502	644767.53	3361386.16
503	644835.60	3361404.74
504	644902.43	3361423.28
505	645039.54	3361460.90
506	645108.74	3361479.76
507	645179.29	3361498.75
508	645226.12	3361539.79
509	645262.75	3361572.26
510	645303.49	3361607.80
511	645358.14	3361637.35
512	645416.42	3361670.10
1	645435.34	3361680.01

Кадастровый инженер:	Лысенко Евгений Эммануилович	Лысенко Е.Э.	Дата: 8.04.2021г.
----------------------	------------------------------------	--------------	-------------------

