

Утверждена

(наименование документа об утверждении, включая

наименования органов государственной власти или

органов местного самоуправления, принявших

решение об утверждении схемы или подписавших  
соглашение о перераспределении земельных участков)

от \_\_\_\_\_ № \_\_\_\_\_

Схема расположения границ публичного сервитута объекта электросетевого хозяйства "ВЛ-10кВ до п. Русковера", расположенного по адресу: Архангельская область, Пинежский район


Площадь испрашиваемого публичного сервитута 326242 кв.м.

Каталог координат: Приложение 1 на 8 листах

Система координат: МСК-29, зона 3

Кадастровые номера земельных участков, в отношении которых испрашивается публичный сервитут: 29:14:100301:383 (входящий в 29:14:000000:63), 29:14:100301:1206, 29:14:000000:767, 29:14:100601:31 (входящий в 29:14:000000:63), 29:14:100701:13 (входящий в 29:14:000000:63); Земли кадастровых кварталов: 29:14:100301, 29:14:100701, 29:14:100401;

Схема расположения выносных листов

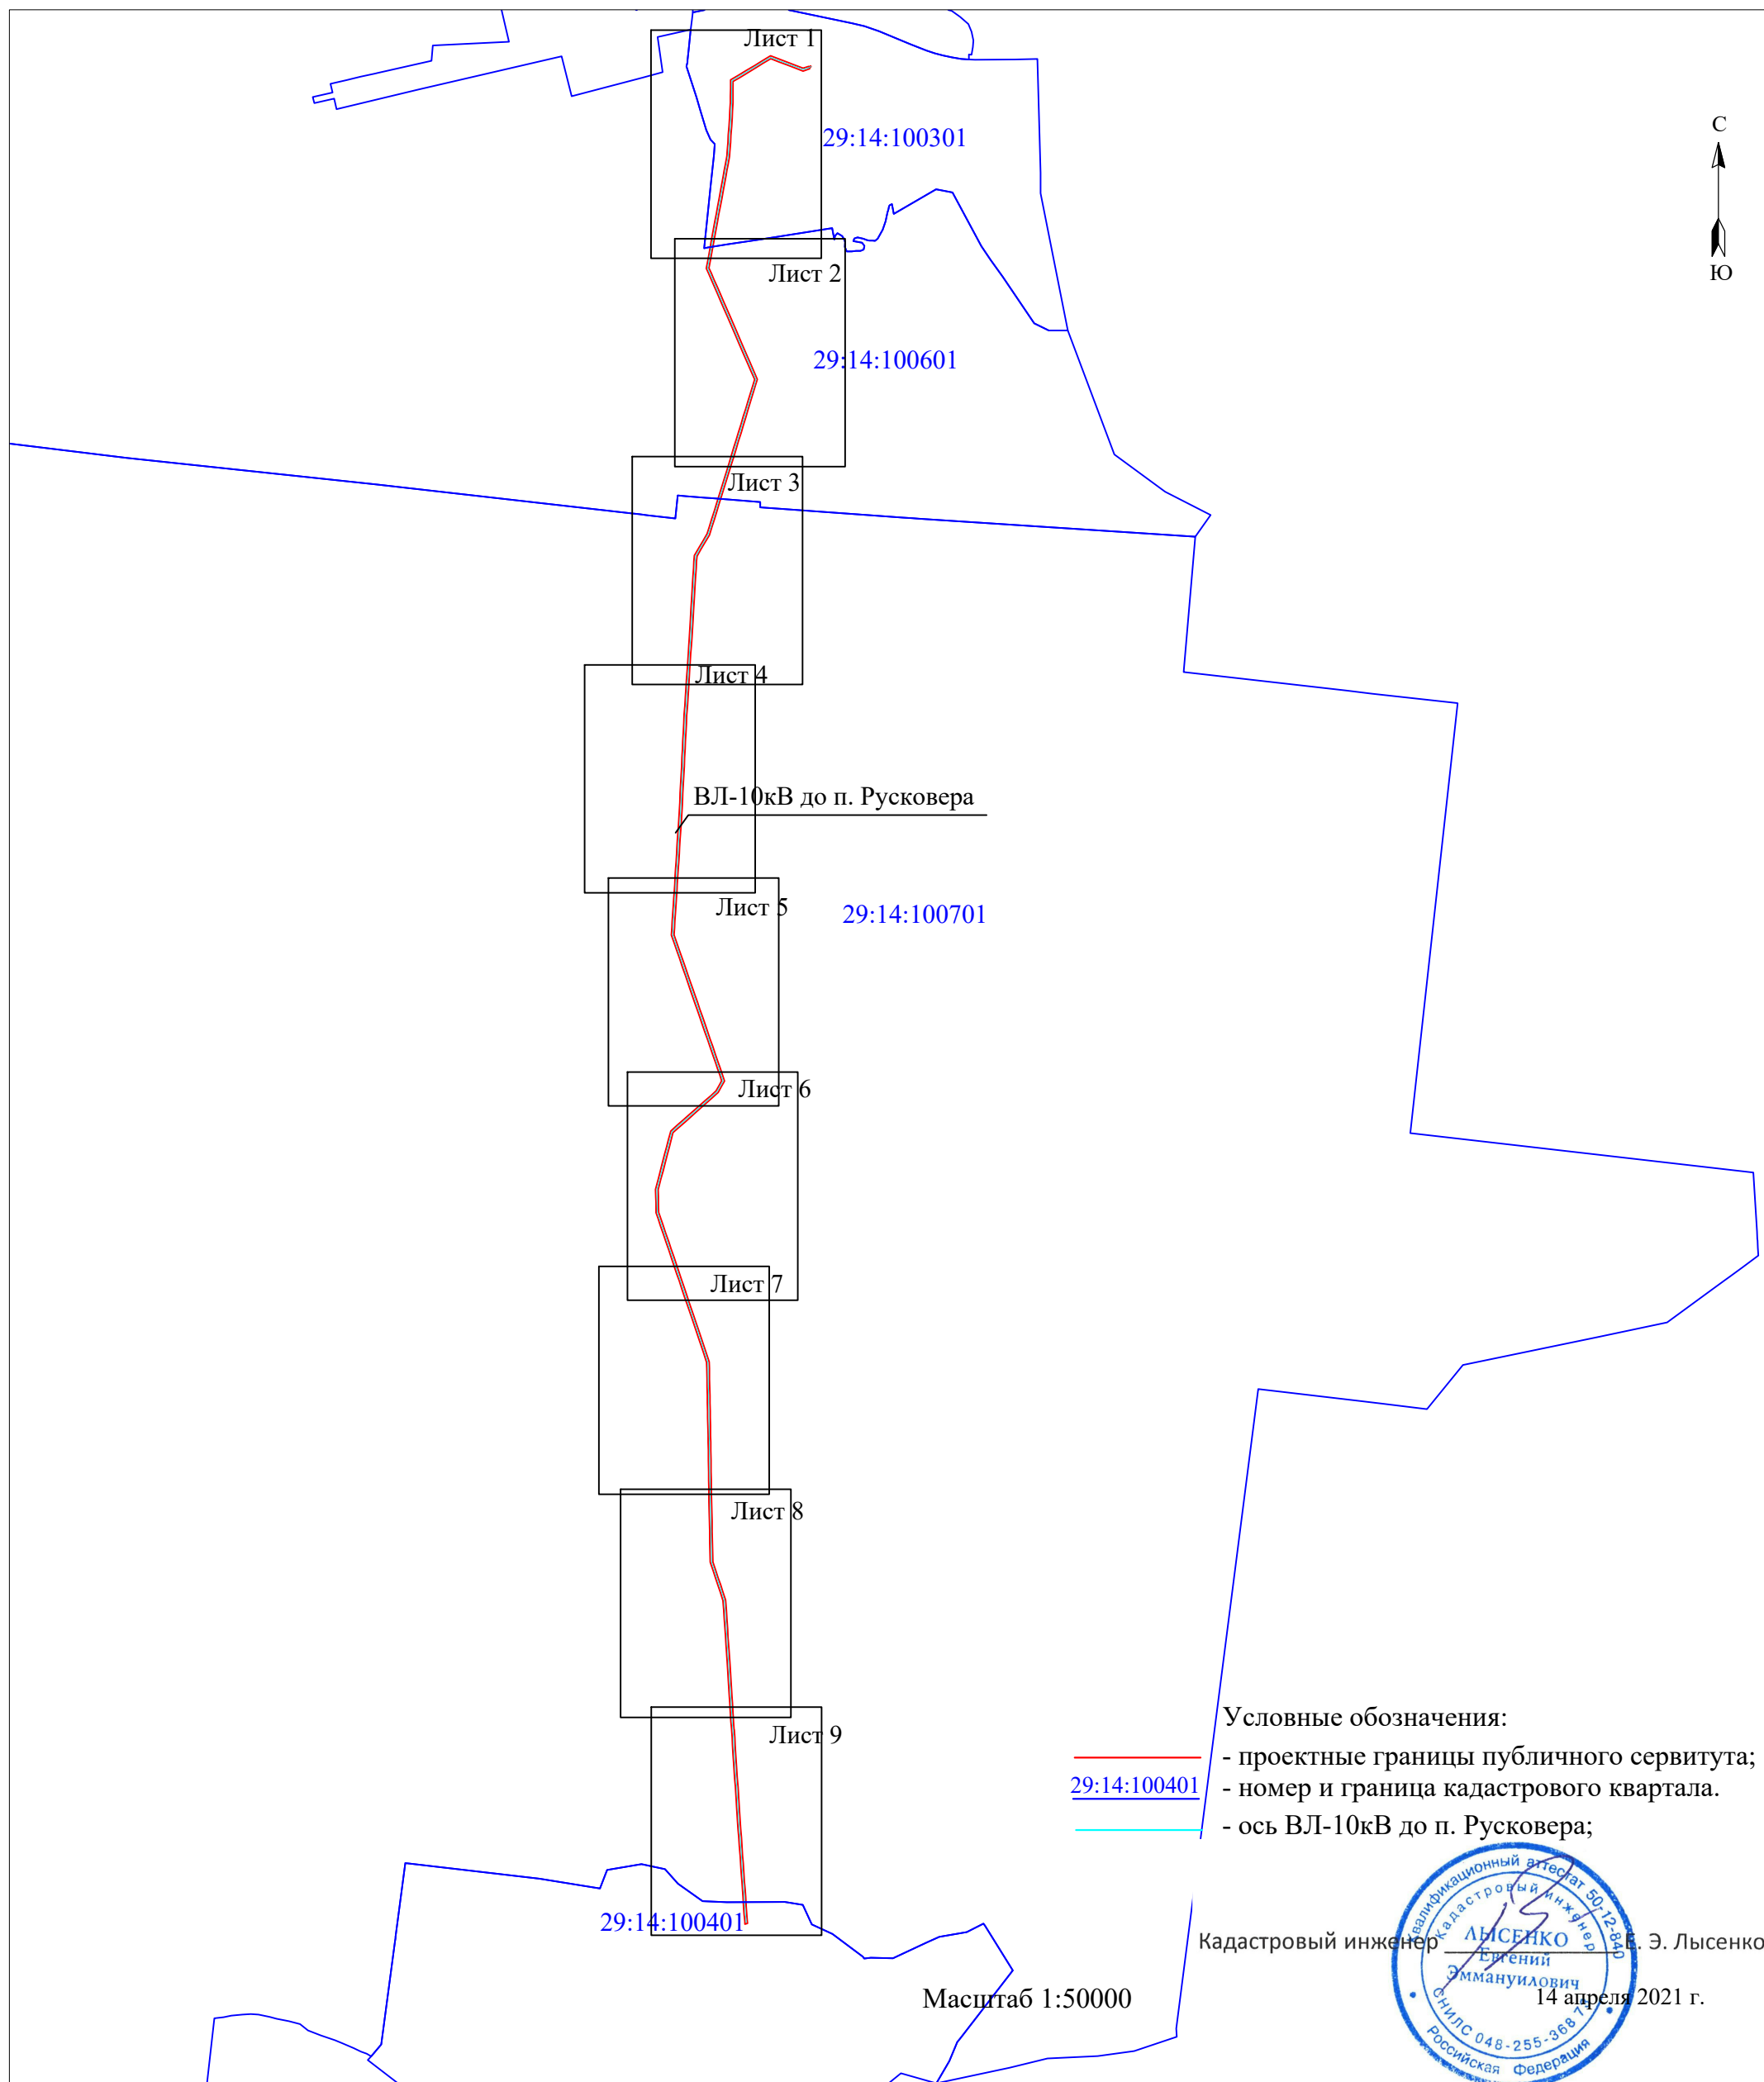






Система координат : МСК-29, зона 3

Масштаб 1:5000

Условные обозначения:

- - проектные границы публичного сервитута;
- :1206 - границы и кадастровый номер земельного участка сведения о котором содержатся в ЕГРН;
- 29:14:100601 - номер и граница кадастрового квартала;
- 1 ● - обозначение и номер характерной точки проектных границ публичного сервитута.
- - ось ВЛ-10кВ до п. Русковера;

Кадастровый инженер

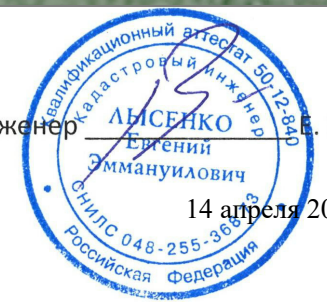

14 апреля 2021г.





Условные обозначения:

- - проектные границы публичного сервитута;
- - границы и кадастровый номер земельного участка сведения о котором содержатся в ЕГРН;
- 29:14:100601 - номер и граница кадастрового квартала;
- 1 - обозначение и номер характерной точки проектных границ публичного сервитута.
- - ось ВЛ-10кВ до п. Русковера;

Масштаб 1:5000

Система координат : МСК-29, зона 3

Кадастровый инженер **ЛЫСЕНКО** Евгений Эммануилович, Э. Э. Лысенко

14 апреля 2021г.





Система координат : МСК-29, зона 3

Масштаб 1:5000

Условные обозначения:

- - проектные границы публичного сервитута;
- границы и кадастровый номер земельного участка сведения о котором содержатся в ЕГРН;
- номер и граница кадастрового квартала;
- - обозначение и номер характерной точки проектных границ публичного сервитута.
- - ось ВЛ-10кВ до п. Русковера;

Кадастровый инженер



14 апреля 2021г.





Условные обозначения:

- - проектные границы публичного сервитута;
- :13 - границы и кадастровый номер земельного участка сведения о котором содержатся в ЕГРН;
- 29:14:100701 - номер и граница кадастрового квартала;
- - обозначение и номер характерной точки проектных границ публичного сервитута.
- - ось ВЛ-10кВ до п. Русковера;

Масштаб 1:5000

Система координат : МСК-29, зона 3

Кадастровый инженер **ЛЫСЕНКО Евгений Эммануилович** Э. Э. Лысенко

14 апреля 2021г.





Условные обозначения:

- - проектные границы публично сервитута;
- :13 - границы и кадастровый номер земельного участка сведения о котором содержатся в ЕГРН;
- 29:14:100701 - номер и граница кадастрового квартала;
- 1 - обозначение и номер характерной точки проектных границ публично сервитута.
- - ось ВЛ-10кВ до п. Русковера;

Масштаб 1:5000

Система координат : МСК-29, зона 3

Кадастровый инженер



14 апреля 2021г.





Система координат : МСК-29, зона 3

Масштаб 1:5000

Условные обозначения:

- - проектные границы публичного сервитута;
- - границы и кадастровый номер земельного участка сведения о котором содержатся в ЕГРН;
- - номер и граница кадастрового квартала;
- - обозначение и номер характерной точки проектных границ публичного сервитута.
- - ось ВЛ-10кВ до п. Русковоера;

Кадастровый инженер **ЛЫСЕНКО** Евгений Эммануилович Э. Э. Лысенко

14 апреля 2021г.










Система координат : МСК-29, зона 3

Масштаб 1:5000

Условные обозначения:

-  - проектные границы публичного сервитута;
-  :13 - границы и кадастровый номер земельного участка сведения о котором содержатся в ЕГРН;
-  29:14:100701 - номер и граница кадастрового квартала;
-  1 ● - обозначение и номер характерной точки проектных границ публичного сервитута.
-  - ось ВЛ-10кВ до п. Русковера;

Кадастровый инженер



14 апреля 2021г.





Условные обозначения:

- проектные границы публичного сервитута;
- границы и кадастровый номер земельного участка сведения о котором содержатся в ЕГРН;
- номер и граница кадастрового квартала;
- обозначение и номер характерной точки проектных границ публичного сервитута.
- ось ВЛ-10кВ до п. Русковера;

Масштаб 1:5000

Система координат : МСК-29, зона 3

Кадастровый инженер **ЛЫСЕНКО** Евгений Эммануилович


 

 

14 апреля 2021г.





Система координат : МСК-29, зона 3

Условные обозначения:

-  - проектные границы публичного сервитута;
-  :13 - границы и кадастровый номер земельного участка сведения о котором содержатся в ЕГРН;
-  29:14:100401 - номер и граница кадастрового квартала;
-  1 ● - обозначение и номер характерной точки проектных границ публичного сервитута.
-  - ось ВЛ-10кВ до п. Русковера;

Масштаб 1:5000

Кадастровый инженер



14 апреля 2021г.



**Каталог координат границ публичного сервитута  
объекта электросетевого хозяйства: «ВЛ-10кВ до п. Русковоера»**

<b>Площадь публичного сервитута: 326 242 кв.м.</b>		
<b>Метод определения координат: Метод спутниковых геодезических измерений (определений)</b>		
<b>Система координат: МСК - 29, зона 3</b>		
<b>Средняя квадратичная погрешность определения координат характерных точек контура (Mt) = 0,10 м</b>		
Обозначение характерных точек границ	Координаты, м	
	X	Y
1	2	3
1	593 308,04	3 402 042,65
2	593 300,75	3 402 045,38
3	593 304,79	3 402 053,47
4	593 306,30	3 402 054,71
5	593 308,36	3 402 055,32
6	593 308,47	3 402 059,52
7	593 304,38	3 402 058,31
8	593 301,59	3 402 056,01
9	593 296,94	3 402 046,71
10	593 289,07	3 402 049,45
11	593 270,85	3 401 997,28
12	593 292,77	3 401 939,35
13	593 317,15	3 401 874,78
14	593 344,05	3 401 803,98
15	593 367,22	3 401 741,84
16	593 331,95	3 401 682,68
17	593 296,91	3 401 625,19
18	593 257,94	3 401 560,45
19	593 218,48	3 401 495,27
20	593 188,81	3 401 444,90
21	593 134,87	3 401 444,86
22	593 074,60	3 401 444,11
23	593 019,96	3 401 443,70
24	592 954,46	3 401 440,49
25	592 898,67	3 401 436,89
26	592 833,53	3 401 432,46
27	592 762,76	3 401 427,77
28	592 705,74	3 401 424,13
29	592 633,61	3 401 419,12
30	592 598,27	3 401 417,39
31	592 527,45	3 401 403,93
32	592 486,63	3 401 396,34
33	592 448,38	3 401 389,87
34	592 402,39	3 401 381,07
35	592 335,51	3 401 368,68
36	592 264,31	3 401 355,45
37	592 200,19	3 401 343,55
38	592 138,95	3 401 332,27
39	592 076,09	3 401 320,70
40	592 008,63	3 401 308,37
41	591 940,28	3 401 295,89
42	591 863,14	3 401 281,75
43	591 783,14	3 401 267,24
44	591 715,77	3 401 254,90
45	591 676,07	3 401 272,78
46	591 630,73	3 401 292,03
47	591 561,31	3 401 322,70
48	591 512,83	3 401 343,29
49	591 459,38	3 401 366,38
50	591 392,76	3 401 395,55
51	591 334,77	3 401 420,82
52	591 278,04	3 401 445,49
53	591 215,28	3 401 472,47
54	591 131,85	3 401 508,53
55	591 086,41	3 401 528,10
56	591 023,98	3 401 555,31
57	590 968,06	3 401 579,80



58	590 909,32	3 401 605,47
59	590 837,60	3 401 636,25
60	590 789,97	3 401 622,00
61	590 722,17	3 401 601,26
62	590 668,56	3 401 584,50
63	590 598,08	3 401 563,04
64	590 540,19	3 401 545,44
65	590 474,50	3 401 525,39
66	590 415,03	3 401 507,70
67	590 353,63	3 401 488,66
68	590 295,26	3 401 470,75
69	590 231,29	3 401 451,27
70	590 166,94	3 401 431,61
71	590 106,32	3 401 412,73
72	590 046,07	3 401 394,06
73	589 979,39	3 401 373,58
74	589 918,49	3 401 354,49
75	589 852,51	3 401 334,06
76	589 795,64	3 401 316,71
77	589 726,12	3 401 295,42
78	589 670,23	3 401 277,84
79	589 608,74	3 401 258,11
80	589 549,24	3 401 223,11
81	589 496,73	3 401 191,59
82	589 439,96	3 401 159,13
83	589 400,48	3 401 156,40
84	589 346,51	3 401 153,03
85	589 292,53	3 401 149,59
86	589 231,62	3 401 145,80
87	589 151,75	3 401 140,93
88	589 084,73	3 401 136,79
89	589 019,52	3 401 132,89
90	588 939,59	3 401 127,99
91	588 870,35	3 401 123,77
92	588 802,49	3 401 119,58
93	588 741,24	3 401 115,51
94	588 669,91	3 401 110,98
95	588 602,71	3 401 106,86
96	588 541,10	3 401 102,69
97	588 464,18	3 401 097,78
98	588 393,58	3 401 093,19
99	588 329,08	3 401 089,01
100	588 256,62	3 401 084,25
101	588 188,67	3 401 079,34
102	588 122,82	3 401 076,05
103	588 045,66	3 401 072,20
104	587 980,34	3 401 068,81
105	587 918,39	3 401 065,84
106	587 853,25	3 401 062,50
107	587 781,92	3 401 058,97
108	587 712,56	3 401 055,37
109	587 641,19	3 401 051,88
110	587 571,05	3 401 048,27
111	587 495,08	3 401 044,80
112	587 427,67	3 401 040,94
113	587 354,75	3 401 036,38
114	587 291,28	3 401 031,90
115	587 211,69	3 401 027,29
116	587 142,79	3 401 022,98
117	587 092,98	3 401 019,73
118	587 028,14	3 401 015,63
119	586 975,78	3 401 012,33
120	586 913,43	3 401 008,21
121	586 852,74	3 401 004,47
122	586 792,70	3 401 000,62
123	586 740,74	3 400 997,26
124	586 672,86	3 400 992,84
125	586 615,96	3 400 988,96
126	586 558,10	3 400 985,33



127	586 506,68	3 400 982,28
128	586 452,86	3 400 979,25
129	586 398,78	3 400 997,61
130	586 332,41	3 401 020,52
131	586 272,74	3 401 041,11
132	586 202,37	3 401 065,37
133	586 133,76	3 401 089,28
134	586 084,55	3 401 106,31
135	586 026,90	3 401 126,19
136	585 973,30	3 401 144,53
137	585 919,54	3 401 163,44
138	585 867,31	3 401 181,43
139	585 805,14	3 401 202,97
140	585 744,28	3 401 224,10
141	585 688,71	3 401 243,25
142	585 625,94	3 401 264,77
143	585 569,86	3 401 284,45
144	585 504,15	3 401 306,99
145	585 450,99	3 401 325,35
146	585 405,23	3 401 341,30
147	585 354,39	3 401 358,74
148	585 298,94	3 401 377,67
149	585 255,14	3 401 352,92
150	585 207,81	3 401 327,43
151	585 168,84	3 401 283,96
152	585 134,11	3 401 244,44
153	585 086,85	3 401 191,16
154	585 053,69	3 401 153,71
155	585 010,96	3 401 105,53
156	584 976,05	3 401 065,75
157	584 935,74	3 401 019,86
158	584 891,76	3 400 971,05
159	584 833,08	3 400 955,26
160	584 773,81	3 400 940,04
161	584 721,40	3 400 926,17
162	584 656,63	3 400 909,50
163	584 589,71	3 400 892,26
164	584 523,69	3 400 875,26
165	584 440,83	3 400 854,18
166	584 382,82	3 400 855,50
167	584 336,69	3 400 856,38
168	584 262,17	3 400 858,10
169	584 219,94	3 400 872,31
170	584 165,45	3 400 890,55
171	584 101,25	3 400 912,48
172	584 031,93	3 400 935,96
173	583 973,05	3 400 956,02
174	583 909,47	3 400 977,56
175	583 840,19	3 401 000,69
176	583 784,16	3 401 019,73
177	583 727,00	3 401 039,11
178	583 661,02	3 401 061,33
179	583 603,98	3 401 080,50
180	583 551,88	3 401 098,12
181	583 498,49	3 401 116,31
182	583 443,10	3 401 135,31
183	583 387,27	3 401 154,30
184	583 331,79	3 401 173,23
185	583 275,45	3 401 191,98
186	583 213,17	3 401 213,19
187	583 151,05	3 401 233,99
188	583 082,37	3 401 256,58
189	583 029,75	3 401 258,10
190	582 946,88	3 401 259,15
191	582 883,64	3 401 260,44
192	582 815,54	3 401 261,75
193	582 756,42	3 401 263,04
194	582 693,47	3 401 264,03
195	582 643,37	3 401 264,96



196	582 577,18	3 401 266,05
197	582 501,79	3 401 267,51
198	582 448,03	3 401 268,71
199	582 383,81	3 401 269,59
200	582 304,34	3 401 270,52
201	582 213,34	3 401 271,67
202	582 147,89	3 401 272,50
203	582 067,44	3 401 273,79
204	581 981,10	3 401 275,19
205	581 896,63	3 401 277,03
206	581 825,55	3 401 278,63
207	581 745,26	3 401 280,09
208	581 666,93	3 401 281,89
209	581 585,77	3 401 283,51
210	581 503,28	3 401 285,34
211	581 439,67	3 401 306,74
212	581 375,30	3 401 327,98
213	581 324,55	3 401 345,06
214	581 270,81	3 401 363,01
215	581 202,81	3 401 385,72
216	581 124,72	3 401 390,99
217	581 053,86	3 401 395,85
218	580 968,98	3 401 401,31
219	580 908,52	3 401 405,27
220	580 835,39	3 401 410,36
221	580 777,36	3 401 414,10
222	580 717,39	3 401 418,04
223	580 652,93	3 401 422,18
224	580 580,56	3 401 427,05
225	580 513,21	3 401 431,41
226	580 444,93	3 401 435,61
227	580 387,99	3 401 439,54
228	580 310,00	3 401 444,60
229	580 242,94	3 401 448,80
230	580 180,25	3 401 453,12
231	580 177,96	3 401 453,35
232	580 175,33	3 401 453,61
233	580 116,10	3 401 457,52
234	580 059,06	3 401 461,09
235	579 989,62	3 401 465,52
236	579 929,58	3 401 469,46
237	579 866,89	3 401 473,51
238	579 799,44	3 401 478,12
239	579 732,93	3 401 482,74
240	579 666,33	3 401 487,03
241	579 593,37	3 401 491,86
242	579 524,86	3 401 496,49
243	579 459,02	3 401 501,08
244	579 396,86	3 401 505,14
245	579 328,08	3 401 510,00
246	579 258,97	3 401 515,27
247	579 186,74	3 401 520,01
248	579 118,62	3 401 524,79
249	579 051,45	3 401 529,43
250	578 979,35	3 401 534,59
251	578 917,96	3 401 539,02
252	578 859,48	3 401 543,18
253	578 780,27	3 401 548,08
254	578 723,48	3 401 553,04
255	578 669,62	3 401 557,26
256	578 649,04	3 401 559,74
257	578 644,53	3 401 538,45
258	578 665,35	3 401 536,83
259	578 721,77	3 401 532,41
260	578 778,73	3 401 527,43
261	578 858,11	3 401 522,53
262	578 916,48	3 401 518,37
263	578 977,87	3 401 513,95
264	579 049,99	3 401 508,78



265	579 117,18	3 401 504,14
266	579 185,34	3 401 499,36
267	579 257,50	3 401 494,62
268	579 326,56	3 401 489,36
269	579 395,45	3 401 484,49
270	579 457,63	3 401 480,42
271	579 523,44	3 401 475,84
272	579 591,99	3 401 471,20
273	579 664,99	3 401 466,37
274	579 731,54	3 401 462,09
275	579 798,02	3 401 457,47
276	579 865,52	3 401 452,86
277	579 928,24	3 401 448,81
278	579 988,29	3 401 444,86
279	580 057,75	3 401 440,43
280	580 114,77	3 401 436,86
281	580 173,61	3 401 432,98
282	580 175,89	3 401 432,75
283	580 178,50	3 401 432,49
284	580 241,58	3 401 428,14
285	580 308,68	3 401 423,94
286	580 386,61	3 401 418,88
287	580 443,58	3 401 414,96
288	580 511,91	3 401 410,75
289	580 579,19	3 401 406,40
290	580 651,57	3 401 401,53
291	580 716,05	3 401 397,38
292	580 776,01	3 401 393,44
293	580 834,01	3 401 389,71
294	580 907,13	3 401 384,62
295	580 967,64	3 401 380,66
296	581 052,49	3 401 375,20
297	581 123,32	3 401 370,33
298	581 198,77	3 401 365,24
299	581 264,25	3 401 343,38
300	581 317,96	3 401 325,44
301	581 368,75	3 401 308,34
302	581 433,12	3 401 287,10
303	581 499,67	3 401 264,72
304	581 585,33	3 401 262,82
305	581 666,48	3 401 261,20
306	581 744,83	3 401 259,39
307	581 825,12	3 401 257,93
308	581 896,18	3 401 256,34
309	581 980,71	3 401 254,50
310	582 067,11	3 401 253,10
311	582 147,59	3 401 251,80
312	582 213,07	3 401 250,97
313	582 304,08	3 401 249,82
314	582 383,55	3 401 248,89
315	582 447,66	3 401 248,01
316	582 501,36	3 401 246,82
317	582 576,81	3 401 245,36
318	582 643,01	3 401 244,26
319	582 693,11	3 401 243,33
320	582 756,03	3 401 242,34
321	582 815,11	3 401 241,06
322	582 883,23	3 401 239,75
323	582 946,53	3 401 238,46
324	583 029,31	3 401 237,41
325	583 078,76	3 401 235,98
326	583 144,53	3 401 214,35
327	583 206,55	3 401 193,57
328	583 268,85	3 401 172,36
329	583 325,18	3 401 153,61
330	583 380,61	3 401 134,71
331	583 436,40	3 401 115,72
332	583 491,79	3 401 096,72
333	583 545,22	3 401 078,52



334	583 597,36	3 401 060,88
335	583 654,42	3 401 041,71
336	583 720,37	3 401 019,50
337	583 777,51	3 401 000,13
338	583 833,58	3 400 981,08
339	583 902,87	3 400 957,94
340	583 966,39	3 400 936,42
341	584 025,27	3 400 916,36
342	584 094,58	3 400 892,88
343	584 158,82	3 400 870,94
344	584 213,36	3 400 852,68
345	584 258,55	3 400 837,48
346	584 336,25	3 400 835,69
347	584 382,38	3 400 834,80
348	584 443,19	3 400 833,42
349	584 528,82	3 400 855,21
350	584 594,87	3 400 872,22
351	584 661,78	3 400 889,46
352	584 726,63	3 400 906,14
353	584 779,04	3 400 920,01
354	584 838,34	3 400 935,24
355	584 903,04	3 400 952,65
356	584 951,21	3 401 006,10
357	584 991,60	3 401 052,09
358	585 026,49	3 401 091,83
359	585 069,19	3 401 139,99
360	585 102,34	3 401 177,43
361	585 149,63	3 401 230,74
362	585 184,32	3 401 270,21
363	585 220,81	3 401 310,92
364	585 265,14	3 401 334,80
365	585 301,04	3 401 355,08
366	585 347,68	3 401 339,16
367	585 398,47	3 401 321,74
368	585 444,20	3 401 305,80
369	585 497,41	3 401 287,41
370	585 563,08	3 401 264,89
371	585 619,16	3 401 245,21
372	585 681,98	3 401 223,67
373	585 737,51	3 401 204,53
374	585 798,36	3 401 183,41
375	585 860,55	3 401 161,86
376	585 912,74	3 401 143,89
377	585 966,51	3 401 124,98
378	586 020,18	3 401 106,62
379	586 077,78	3 401 086,75
380	586 126,97	3 401 069,73
381	586 195,59	3 401 045,81
382	586 265,99	3 401 021,54
383	586 325,66	3 401 000,95
384	586 392,08	3 400 978,03
385	586 450,01	3 400 958,35
386	586 507,87	3 400 961,62
387	586 559,36	3 400 964,66
388	586 617,32	3 400 968,30
389	586 674,24	3 400 972,18
390	586 742,08	3 400 976,60
391	586 794,02	3 400 979,97
392	586 854,04	3 400 983,81
393	586 914,75	3 400 987,55
394	586 977,11	3 400 991,68
395	587 029,44	3 400 994,97
396	587 094,31	3 400 999,07
397	587 144,11	3 401 002,33
398	587 212,93	3 401 006,62
399	587 292,61	3 401 011,24
400	587 356,13	3 401 015,72
401	587 428,91	3 401 020,28
402	587 496,14	3 401 024,13



403	587 572,05	3 401 027,60
404	587 642,23	3 401 031,20
405	587 713,61	3 401 034,70
406	587 782,97	3 401 038,30
407	587 854,29	3 401 041,83
408	587 919,41	3 401 045,16
409	587 981,37	3 401 048,13
410	588 046,72	3 401 051,53
411	588 123,85	3 401 055,37
412	588 189,93	3 401 058,68
413	588 258,04	3 401 063,60
414	588 330,42	3 401 068,35
415	588 394,92	3 401 072,53
416	588 465,51	3 401 077,12
417	588 542,45	3 401 082,04
418	588 604,04	3 401 086,20
419	588 671,20	3 401 090,32
420	588 742,58	3 401 094,85
421	588 803,82	3 401 098,92
422	588 871,61	3 401 103,11
423	588 940,86	3 401 107,33
424	589 020,77	3 401 112,23
425	589 085,99	3 401 116,13
426	589 153,01	3 401 120,27
427	589 232,89	3 401 125,14
428	589 293,83	3 401 128,93
429	589 347,81	3 401 132,37
430	589 401,83	3 401 135,75
431	589 446,12	3 401 138,81
432	589 507,19	3 401 173,73
433	589 559,82	3 401 205,32
434	589 617,25	3 401 239,10
435	589 676,50	3 401 258,12
436	589 732,25	3 401 275,66
437	589 801,68	3 401 296,91
438	589 858,59	3 401 314,27
439	589 924,65	3 401 334,72
440	589 985,52	3 401 353,81
441	590 052,18	3 401 374,28
442	590 112,46	3 401 392,96
443	590 173,05	3 401 411,83
444	590 237,32	3 401 431,47
445	590 301,31	3 401 450,95
446	590 359,73	3 401 468,88
447	590 421,04	3 401 487,89
448	590 480,47	3 401 505,57
449	590 546,22	3 401 525,64
450	590 604,10	3 401 543,24
451	590 674,67	3 401 564,73
452	590 728,28	3 401 581,49
453	590 795,97	3 401 602,18
454	590 836,34	3 401 614,26
455	590 901,09	3 401 586,47
456	590 959,76	3 401 560,83
457	591 015,70	3 401 536,34
458	591 078,18	3 401 509,11
459	591 123,65	3 401 489,52
460	591 207,08	3 401 453,46
461	591 269,82	3 401 426,49
462	591 326,50	3 401 401,84
463	591 384,47	3 401 376,58
464	591 451,13	3 401 347,39
465	591 504,68	3 401 324,26
466	591 553,08	3 401 303,71
467	591 622,50	3 401 273,03
468	591 667,77	3 401 253,81
469	591 713,15	3 401 233,38
470	591 786,85	3 401 246,88
471	591 866,85	3 401 261,39



472	591 944,00	3 401 275,53
473	592 012,35	3 401 288,01
474	592 079,82	3 401 300,34
475	592 142,69	3 401 311,92
476	592 203,95	3 401 323,19
477	592 268,09	3 401 335,10
478	592 339,28	3 401 348,33
479	592 406,23	3 401 360,73
480	592 452,05	3 401 369,50
481	592 490,25	3 401 375,96
482	592 531,27	3 401 383,59
483	592 600,72	3 401 396,79
484	592 634,83	3 401 398,46
485	592 707,12	3 401 403,47
486	592 764,10	3 401 407,12
487	592 834,92	3 401 411,81
488	592 900,04	3 401 416,23
489	592 955,63	3 401 419,83
490	593 020,54	3 401 423,00
491	593 074,80	3 401 423,40
492	593 135,01	3 401 424,16
493	593 200,65	3 401 424,21
494	593 236,25	3 401 484,65
495	593 275,66	3 401 549,75
496	593 314,62	3 401 614,46
497	593 349,68	3 401 671,99
498	593 390,09	3 401 739,77
499	593 363,43	3 401 811,27
500	593 336,51	3 401 882,11
501	593 312,13	3 401 946,67
502	593 292,88	3 401 997,56
1	593 308,04	3 402 042,65

Кадастровый инженер:	Лысенко Евгений Эммануилович	Лысенко Е.Э.	Дата: 14.04.2021г.
----------------------	------------------------------------	--------------	--------------------

