


Схема границ публичного сервитута для размещения объекта электросетевого хозяйства "ВЛ-0.4кв Кушкопальского отд. "
 Архангельская область, Пинежский район

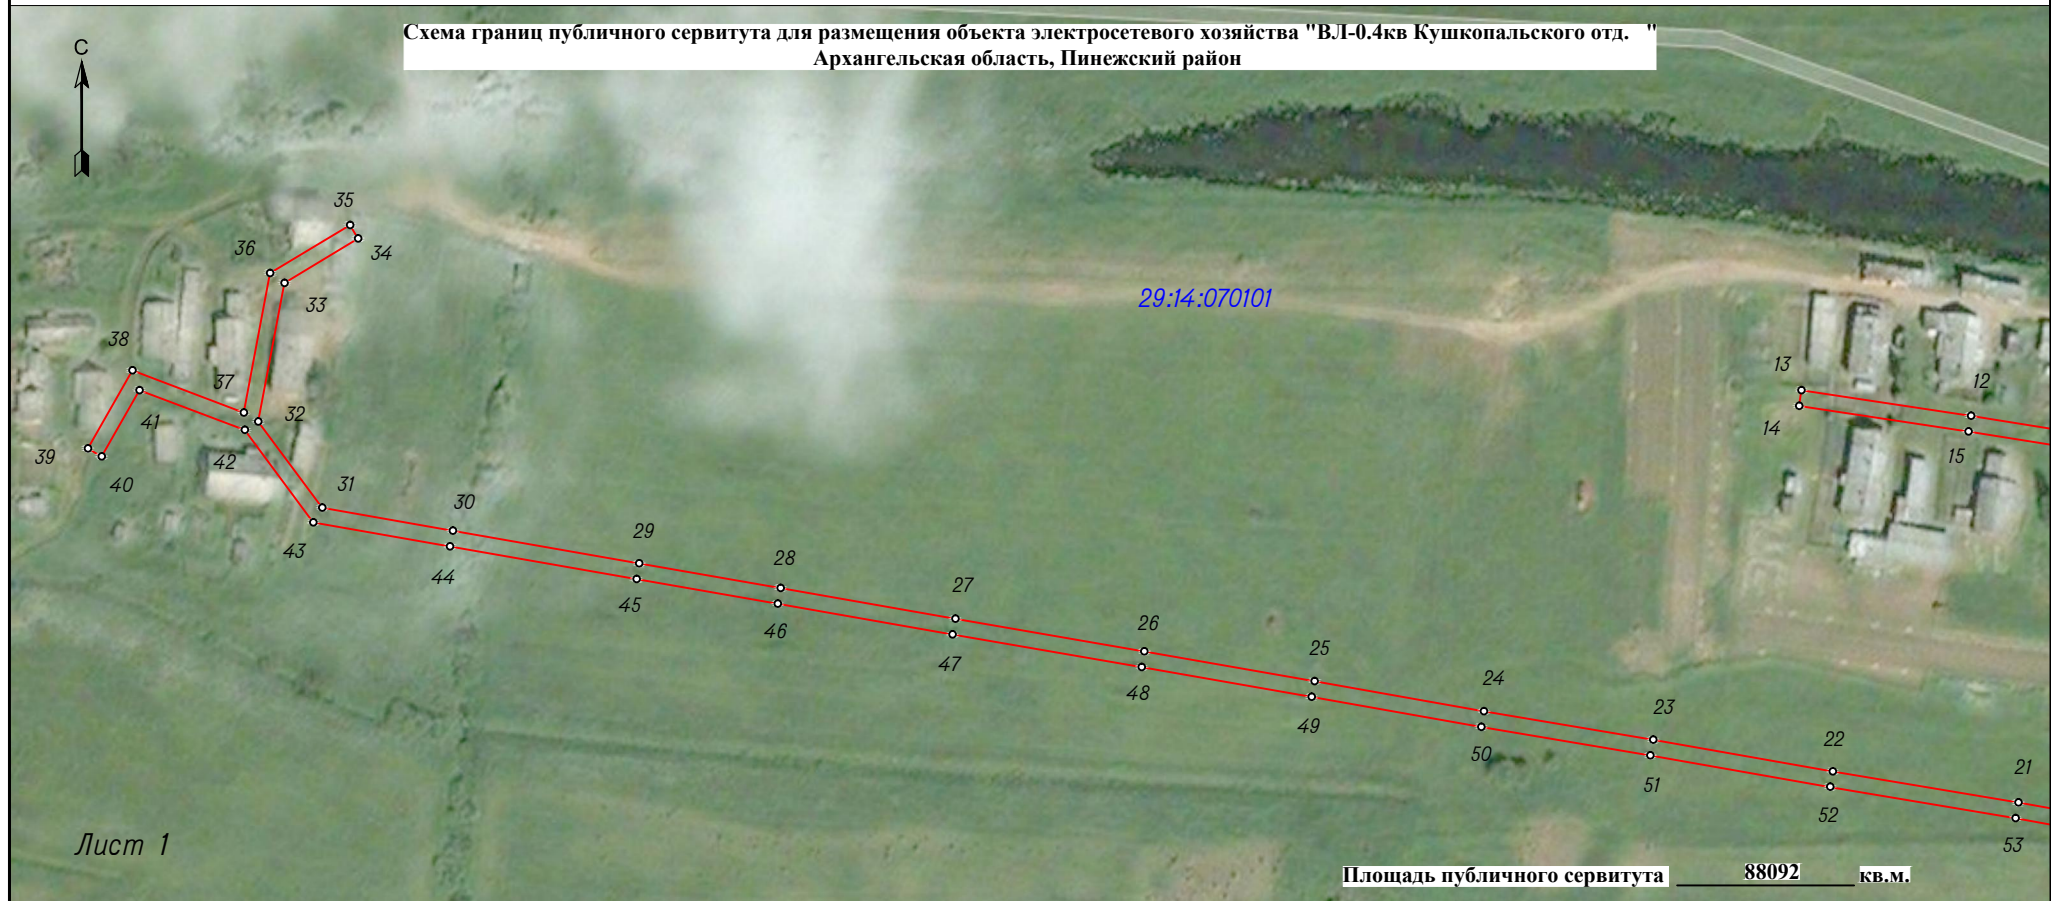

Лист 1

Площадь публичного сервитута **88092** кв.м.

Условные обозначения:

Масштаб 1:2000






-  - направление ВЛ;
-  - граница публичного сервитута объекта электросетевого хозяйства;
-  - граница кадастрового квартала по сведениям ЕГРН;
-  - граница и номер земельного участка по сведениям ЕГРН;
- 29:14:070101 - номер кадастрового квартала по сведениям ЕГРН;
- - поворотные точки публичного сервитута объекта электросетевого хозяйства;
- 1 - номер поворотной точки публичного сервитута объекта.



Схема границ публичного сервитута для размещения объекта
электросетевого хозяйства "ВЛ-0.4кв Кушкопальского отд. "
Архангельская область, Пинежский район





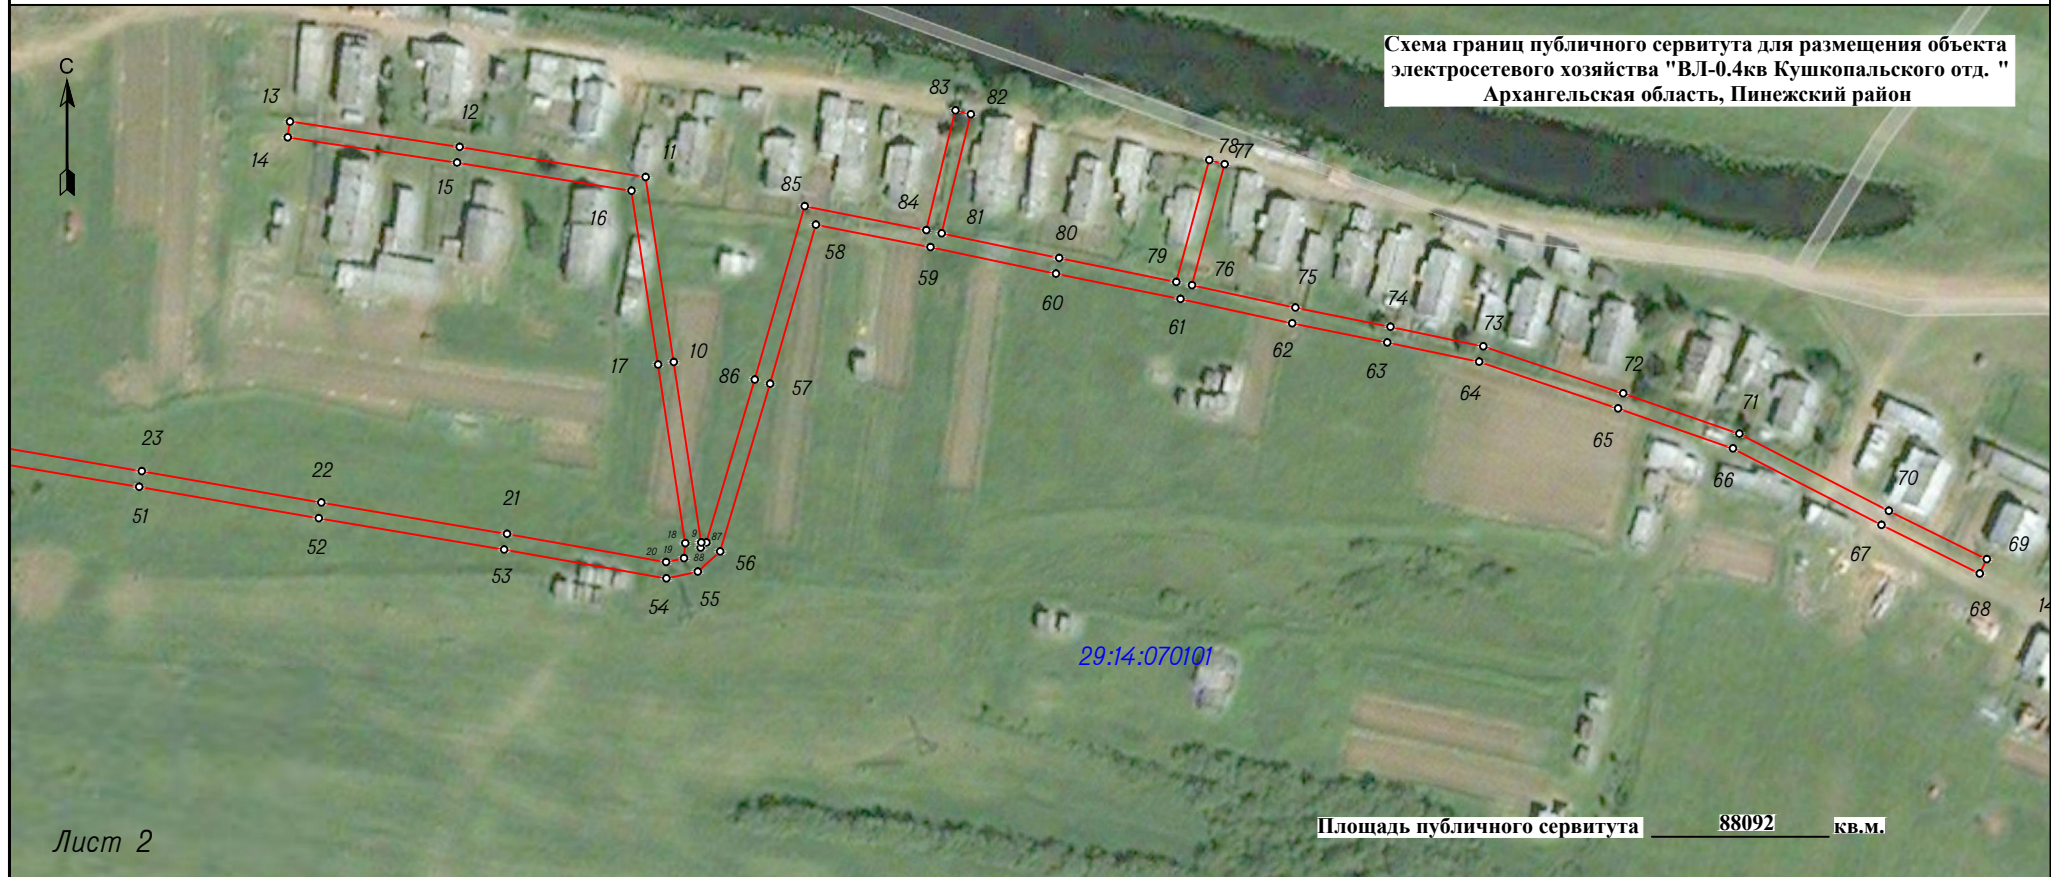




Лист 2

Площадь публичного сервитута 88092 кв.м.

Условные обозначения:

Масштаб 1:2000

-  - направление ВЛ;
-  - граница публичного сервитута объекта электросетевого хозяйства;
-  - граница кадастрового квартала по сведениям ЕГРН;
-  - граница и номер земельного участка по сведениям ЕГРН;
-  - номер кадастрового квартала по сведениям ЕГРН;
-  - поворотные точки публичного сервитута объекта электросетевого хозяйства;
-  - номер поворотной точки публичного сервитута объекта.





Лист 3

Площадь публичного сервитута 88092 кв.м.

Масштаб 1:2000

Условные обозначения:





-  - направление ВЛ;
-  - граница публичного сервитута объекта электросетевого хозяйства;
-  - граница кадастрового квартала по сведениям ЕГРН;
-  - граница и номер земельного участка по сведениям ЕГРН;
- 29:14:070101 - номер кадастрового квартала по сведениям ЕГРН;
- - поворотные точки публичного сервитута объекта электросетевого хозяйства;
- 1 - номер поворотной точки публичного сервитута объекта.



Схема границ публичного сервитута для размещения объекта электросетевого хозяйства "ВЛ-0,4кв Кушкопальского отд. "
Архангельская область, Пинежский район



29:14:070101

Лист 4

Каталог координат приведен на листах 15-44

Площадь публичного сервитута 88092 кв.м.

Масштаб 1:2000

- Условные обозначения:
- направление ВЛ;
 - граница публичного сервитута объекта электросетевого хозяйства;
 - граница кадастрового квартала по сведениям ЕГРН;
 - граница и номер земельного участка по сведениям ЕГРН;
 - 29:14:070101 - номер кадастрового квартала по сведениям ЕГРН;
 - - поворотные точки публичного сервитута объекта электросетевого хозяйства;
 - 1 - номер поворотной точки публичного сервитута объекта.

Кадастровый инженер Михота И.В.







Схема границ публичного сервитута для размещения объекта электросетевого хозяйства "ВЛ-0.4кв Кушкопальского отд."
Архангельская область, Пинежский район



Лист 5

Условные обозначения:

-  - направление ВЛ;
-  - граница публичного сервитута объекта электросетевого хозяйства;
-  - граница кадастрового квартала по сведениям ЕГРН;
-  :1 - граница и номер земельного участка по сведениям ЕГРН;
- 29:14:070101 - номер кадастрового квартала по сведениям ЕГРН;
- - поворотные точки публичного сервитута объекта электросетевого хозяйства;
- 1 - номер поворотной точки публичного сервитута объекта.

Площадь публичного сервитута 88092 кв.м.

Масштаб 1:2000

Каталог координат приведен на листах 15-44

Кадастровый инженер



Михота И.В.



Схема границ публичного сервитута для размещения объекта электросетевого хозяйства "ВЛ-0.4кв Кушкопальского отд. " Архангельская область, Пинежский район

Лист 6

Площадь публичного сервитута





88092

кв.м.

Каталог координат приведен на листах 15-44

Масштаб 1:2000

Условные обозначения:

-  - направление ВЛ;
-  - граница публичного сервитута объекта электросетевого хозяйства ;
-  - граница кадастрового квартала по сведениям ЕГРН ;
-  - граница и номер земельного участка по сведениям ЕГРН ;
- 29:14:070101 - номер кадастрового квартала по сведениям ЕГРН ;
- - поворотные точки публичного сервитута объекта электросетевого хозяйства ;
- 1 - номер поворотной точки публичного сервитута объекта .



Кадастровый инженер

Михота И.В.

Схема границ публичного сервитута для размещения объекта электросетевого хозяйства "ВЛ-0.4кв Кушкопальского отд. " Архангельская область, Пинежский район



29:14:070401







Лист 7

Площадь публичного сервитута 88092 кв.м.

Каталог координат приведен на листах 15-44

Масштаб 1:500

Условные обозначения:

-  - направление ВЛ;
-  - граница публичного сервитута объекта электросетевого хозяйства;
-  - граница кадастрового квартала по сведениям ЕГРН;
-  - граница и номер земельного участка по сведениям ЕГРН;
- 29:14:070401 - номер кадастрового квартала по сведениям ЕГРН;
- - поворотные точки публичного сервитута объекта электросетевого хозяйства;
- 1 - номер поворотной точки публичного сервитута объекта.

Кадастровый инженер



Михота И.В.

Схема границ публичного сервитута для размещения объекта электросетевого хозяйства "ВЛ-0.4кв Кушкопальского отд. " Архангельская область, Пинежский район



29:14:070401





29:14:070202

Лист 8

Площадь публичного сервитута 88092 кв.м.

Условные обозначения:

Масштаб 1:2000

-  - направление ВЛ;
-  - граница публичного сервитута объекта электросетевого хозяйства;
-  - граница кадастрового квартала по сведениям ЕГРН;
-  :1 - граница и номер земельного участка по сведениям ЕГРН;
- 29:14:070202 - номер кадастрового квартала по сведениям ЕГРН;
- - поворотные точки публичного сервитута объекта электросетевого хозяйства;
- 1 - номер поворотной точки публичного сервитута объекта.





Лист 9

Площадь публичногo сервитута 88092 кв.м.

Масштаб 1:2000

Условные обозначения :

- направление ВЛ;
- граница публичногo сервитута объекта электросетевого хозяйства ;
- граница кадастрового квартала по сведениям ЕГРН ;
- граница и номер земельного участка по сведениям ЕГРН ;
- 29:14:070202 - номер кадастрового квартала по сведениям ЕГРН ;
- поворотные точки публичногo сервитута объекта электросетевого хозяйства ;
- номер поворотной точки публичногo сервитута объекта .









Лист 10

Площадь публичного сервитута 88092 кв.м.

Условные обозначения:

-  - направление ВЛ;
-  - граница публичного сервитута объекта электросетевого хозяйства;
-  - граница кадастрового квартала по сведениям ЕГРН;
-  :1 - граница и номер земельного участка по сведениям ЕГРН;

29:14:070201 - номер кадастрового квартала по сведениям ЕГРН;

○ - поворотные точки публичного сервитута объекта электросетевого хозяйства;

1 - номер поворотной точки публичного сервитута объекта.

Масштаб 1:2000





Схема границ публичного сервитута для размещения объекта электросетевого хозяйства "ВЛ-0.4кв Кушкональского отд. " Архангельская область, Пинежский район





Лист 11

Площадь публичного сервитута 88092 кв.м.

Наталог координат приведен на листах 15-44

Масштаб 1:2000

Условные обозначения:

-  - направление ВЛ;
-  - граница публичного сервитута объекта электросетевого хозяйства;
-  - граница кадастрового квартала по сведениям ЕГРН;
-  :1 - граница и номер земельного участка по сведениям ЕГРН;
- 29:14:070201 - номер кадастрового квартала по сведениям ЕГРН;
- - поворотные точки публичного сервитута объекта электросетевого хозяйства;
- 1 - номер поворотной точки публичного сервитута объекта.

Кадастровый инженер



Михота И.В.

Схема границ публичного сервитута для размещения объекта электросетевого хозяйства "ВЛ-0,4кв Кушкопальского отд. " Архангельская область, Пинежский район








Лист 12

Площадь публичного сервитута **88092** кв.м.


Каталог координат приведен на листах 15-44

Масштаб 1:2000

Условные обозначения:

-  - направление ВЛ;
-  - граница публичного сервитута объекта электросетевого хозяйства;
-  - граница кадастрового квартала по сведениям ЕГРН;
-  - граница и номер земельного участка по сведениям ЕГРН;
- 29:14:070201** - номер кадастрового квартала по сведениям ЕГРН;
-  - поворотные точки публичного сервитута объекта электросетевого хозяйства;
- 1** - номер поворотной точки публичного сервитута объекта.



Кадастровый инженер 

Михота И.В.



Лист 13

Площадь публичного сервитута 88092 кв.м.

Условные обозначения:

Масштаб 1:2000


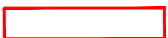


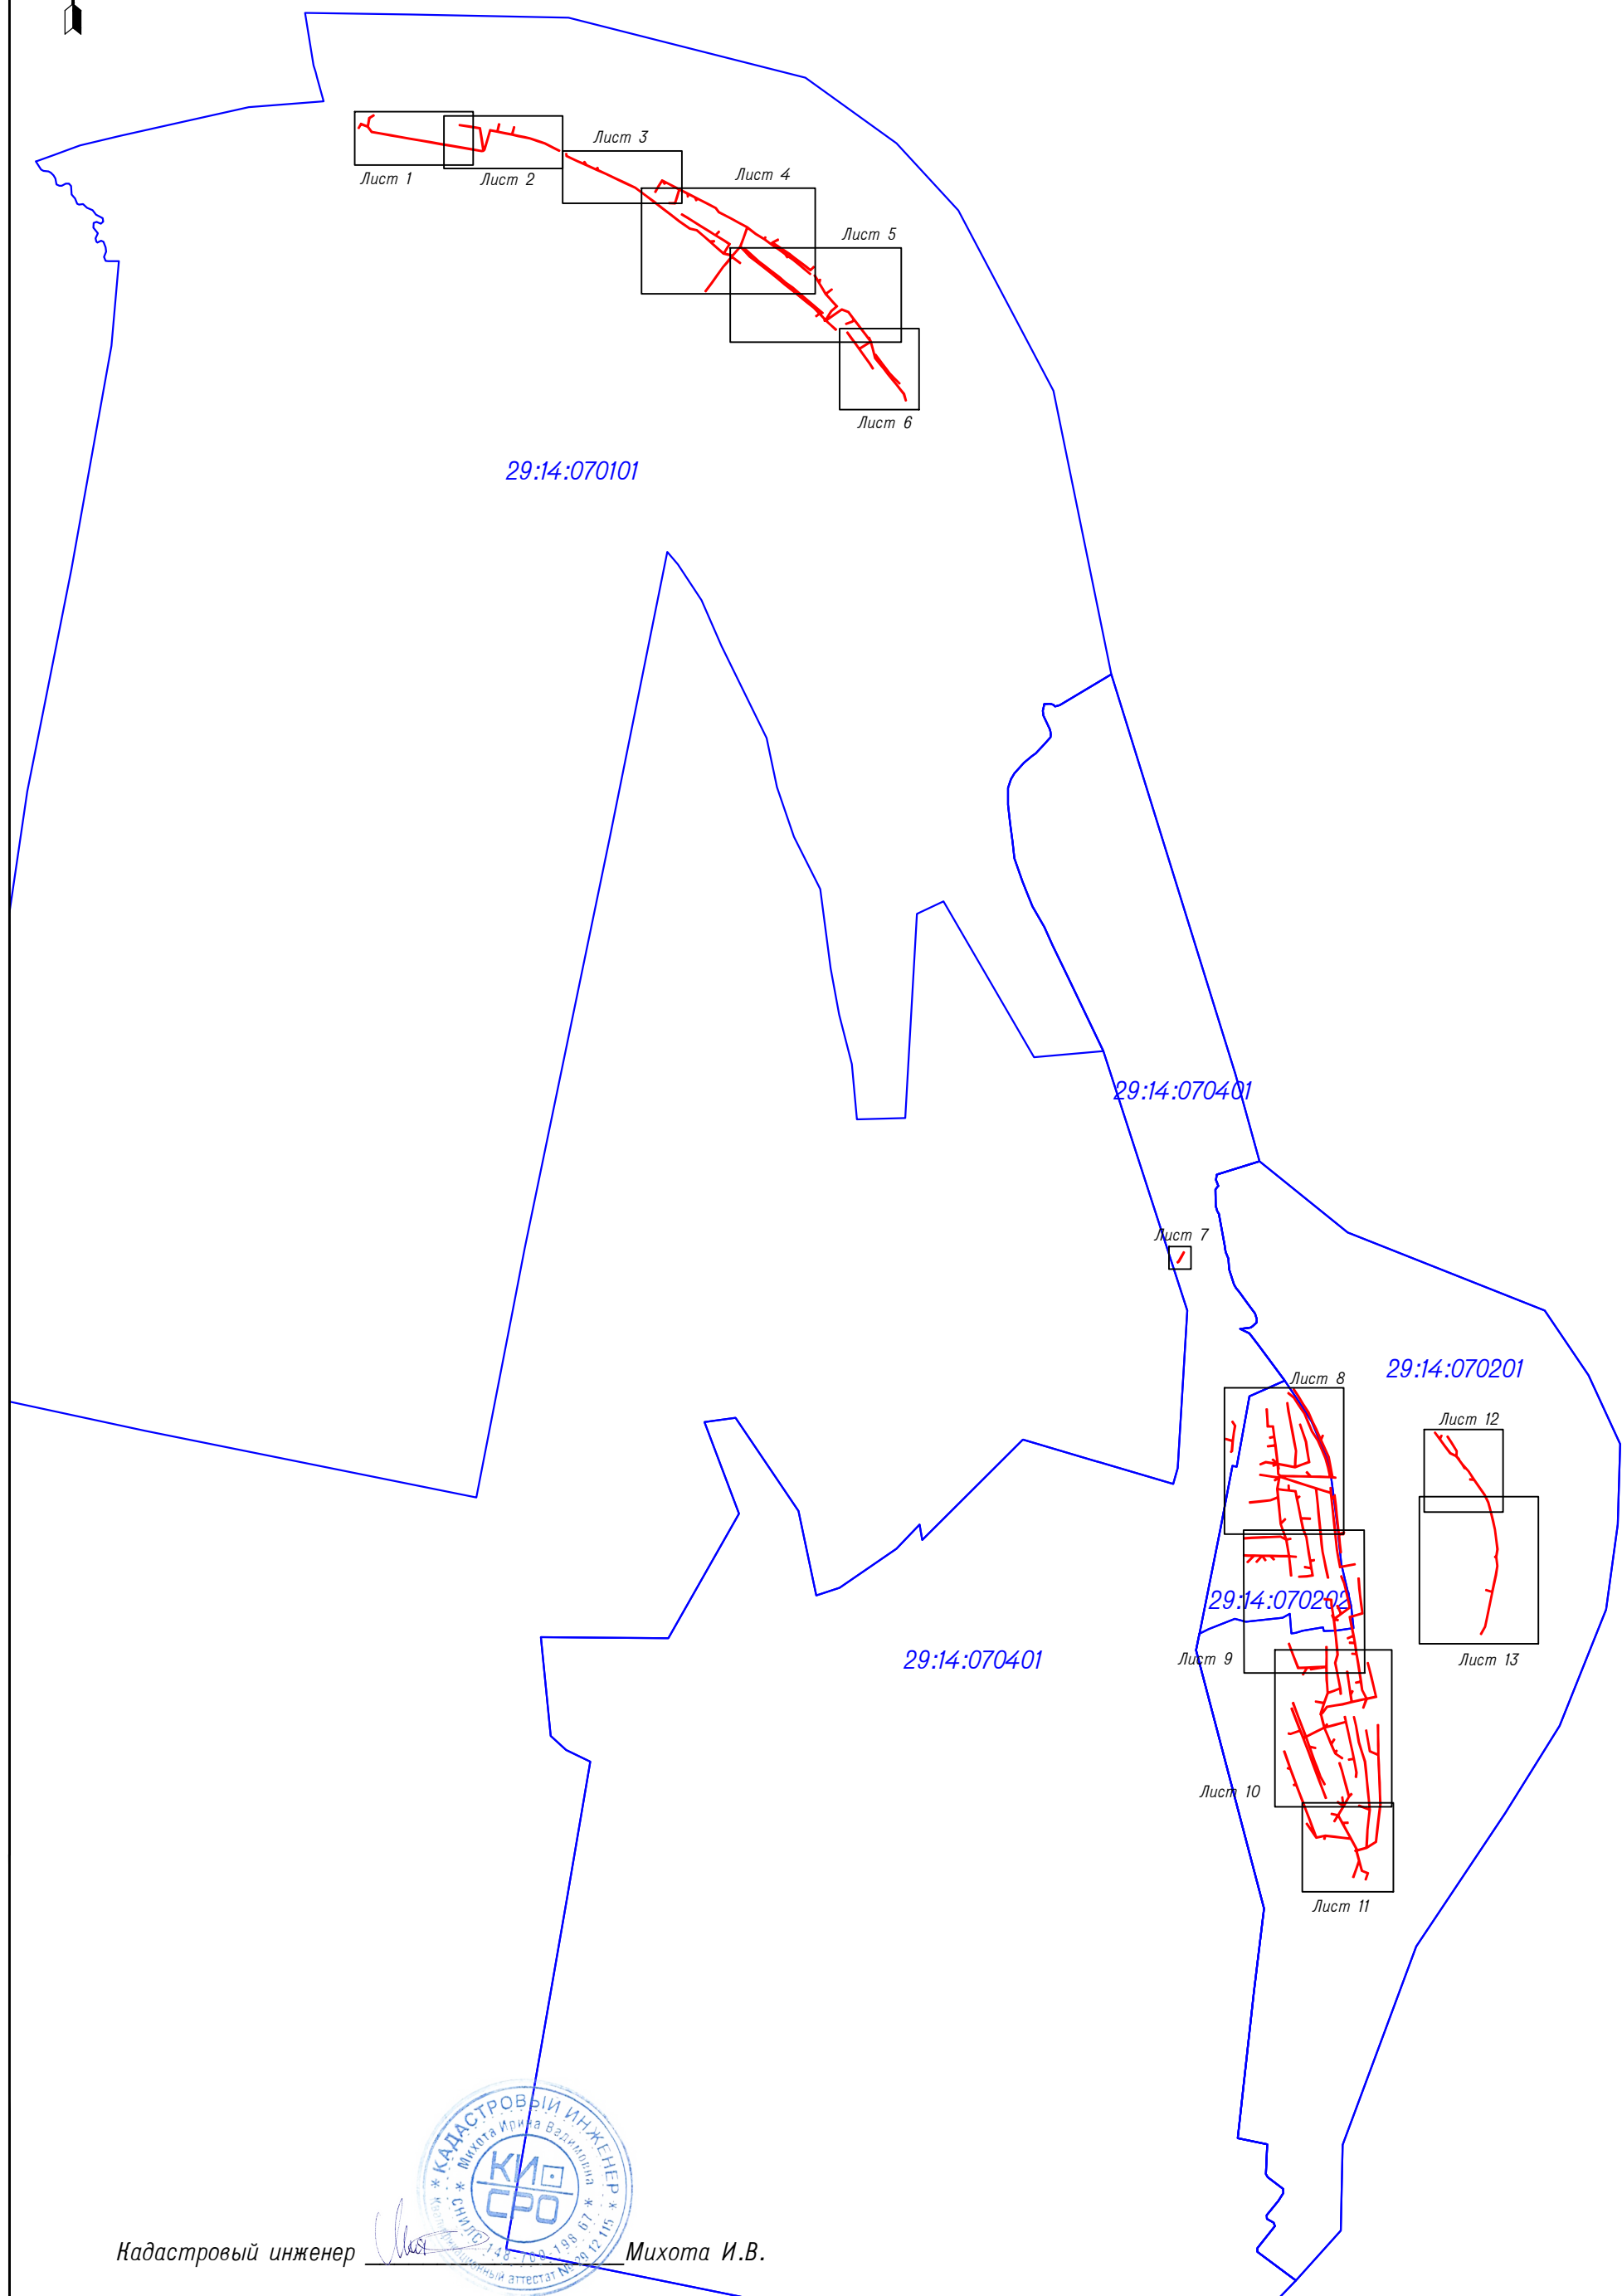
-  - направление ВЛ;
-  - граница публичного сервитута объекта электросетевого хозяйства;
-  - граница кадастрового квартала по сведениям ЕГРН;
-  - граница и номер земельного участка по сведениям ЕГРН;
- 29:14:070201 - номер кадастрового квартала по сведениям ЕГРН;
- - поворотные точки публичного сервитута объекта электросетевого хозяйства;
- 1 - номер поворотной точки публичного сервитута объекта.



Схема расположения листов объекта
электросетевого комплекса "ВЛ-0.4кв Кушкопальского отд."



Кадастровый инженер

Михота И.В.

Система координат МСК-29, зона 3

Метод определения координат характерных точек границ – метод спутниковых геодезических измерений

Площадь публичного сервитута 88092 кв.м.

Обозначение характерных точек границы	Координаты, м		Средняя квадратическая погрешность определения координат характерных точек границ
	X	Y	
1	572531.07	3434331.96	0.10
2	572535.33	3434338.02	0.10
3	572555.05	3434349.37	0.10
4	572577.41	3434362.14	0.10
5	572579.50	3434358.49	0.10
6	572557.14	3434345.73	0.10
7	572538.23	3434334.85	0.10
8	572534.51	3434329.55	0.10
1	572531.07	3434331.96	0.10
9	577513.80	3431226.57	0.10
10	577561.53	3431219.34	0.10
11	577610.47	3431211.86	0.10
12	577618.39	3431162.66	0.10
13	577625.16	3431117.84	0.10
14	577621.01	3431117.21	0.10
15	577614.24	3431162.01	0.10
16	577606.81	3431208.18	0.10
17	577560.90	3431215.19	0.10
18	577513.65	3431222.34	0.10
19	577509.61	3431222.02	0.10
20	577508.61	3431217.32	0.10
21	577516.08	3431175.19	0.10
22	577524.36	3431126.14	0.10
23	577532.67	3431078.62	0.10
24	577540.23	3431033.86	0.10
25	577548.21	3430989.06	0.10
26	577556.03	3430944.07	0.10
27	577564.71	3430894.08	0.10
28	577572.85	3430847.83	0.10
29	577579.31	3430810.48	0.10
30	577587.98	3430761.17	0.10
31	577594.06	3430726.66	0.10
32	577616.88	3430709.74	0.10
33	577653.51	3430716.65	0.10
34	577665.24	3430736.15	0.10
35	577668.84	3430733.99	0.10
36	577656.14	3430712.87	0.10
37	577619.22	3430705.91	0.10

38	577630.36	3430676.44	0.10
39	577609.69	3430664.64	0.10
40	577607.61	3430668.29	0.10
41	577625.16	3430678.31	0.10
42	577614.62	3430706.19	0.10
43	577590.21	3430724.29	0.10
44	577583.85	3430760.44	0.10
45	577575.17	3430809.76	0.10
46	577568.71	3430847.11	0.10
47	577560.57	3430893.36	0.10
48	577551.89	3430943.35	0.10
49	577544.08	3430988.33	0.10
50	577536.10	3431033.15	0.10
51	577528.53	3431077.91	0.10
52	577520.22	3431125.42	0.10
53	577511.94	3431174.48	0.10
54	577504.33	3431217.40	0.10
55	577506.09	3431225.65	0.10
56	577511.42	3431231.62	0.10
57	577555.75	3431244.78	0.10
58	577597.88	3431256.88	0.10
59	577591.90	3431287.22	0.10
60	577584.94	3431320.36	0.10
61	577578.20	3431353.32	0.10
62	577571.82	3431382.89	0.10
63	577566.72	3431408.01	0.10
64	577561.64	3431432.30	0.10
65	577549.28	3431469.01	0.10
66	577538.67	3431499.45	0.10
67	577518.46	3431538.75	0.10
68	577505.59	3431564.73	0.10
69	577509.36	3431566.59	0.10
70	577522.21	3431540.64	0.10
71	577542.54	3431501.11	0.10
72	577553.25	3431470.37	0.10
73	577565.70	3431433.40	0.10
74	577570.83	3431408.86	0.10
75	577575.93	3431383.75	0.10
76	577581.84	3431356.36	0.10
77	577613.84	3431365.03	0.10
78	577614.94	3431360.98	0.10
79	577582.71	3431352.24	0.10
80	577589.05	3431321.21	0.10
81	577595.57	3431290.19	0.10
82	577627.07	3431297.86	0.10
83	577628.06	3431293.78	0.10

84	577596.40	3431286.07	0.10
85	577602.75	3431253.91	0.10
86	577556.92	3431240.75	0.10
87	577513.76	3431227.93	0.10
88	577512.45	3431226.46	0.10
9	577513.80	3431226.57	0.10
89	577040.24	3432335.92	0.10
90	577043.29	3432330.48	0.10
91	577049.15	3432303.54	0.10
92	577066.04	3432314.34	0.10
93	577090.61	3432329.75	0.10
94	577106.07	3432305.84	0.10
95	577129.88	3432267.25	0.10
96	577144.93	3432281.23	0.10
97	577147.79	3432278.15	0.10
98	577132.14	3432263.62	0.10
99	577146.58	3432240.81	0.10
100	577173.20	3432197.63	0.10
101	577196.63	3432160.34	0.10
102	577209.57	3432139.39	0.10
103	577225.14	3432113.75	0.10
104	577221.55	3432111.57	0.10
105	577205.99	3432137.20	0.10
106	577193.07	3432158.12	0.10
107	577169.64	3432195.41	0.10
108	577143.01	3432238.58	0.10
109	577127.65	3432262.86	0.10
110	577102.52	3432303.60	0.10
111	577089.33	3432323.99	0.10
112	577068.28	3432310.79	0.10
113	577050.93	3432299.69	0.10
114	577073.48	3432273.84	0.10
115	577099.96	3432243.82	0.10
116	577100.66	3432258.80	0.10
117	577104.86	3432258.60	0.10
118	577103.95	3432239.29	0.10
119	577130.75	3432208.68	0.10
120	577154.50	3432181.16	0.10
121	577161.08	3432149.75	0.10
122	577193.26	3432104.30	0.10
123	577222.88	3432066.19	0.10
124	577252.62	3432027.21	0.10
125	577281.04	3431990.46	0.10
126	577309.23	3431952.97	0.10
127	577344.29	3431905.91	0.10

128	577366.50	3431859.03	0.10
129	577385.19	3431819.62	0.10
130	577406.08	3431775.32	0.10
131	577424.60	3431734.00	0.10
132	577430.19	3431739.05	0.10
133	577433.01	3431735.93	0.10
134	577426.41	3431729.97	0.10
135	577445.70	3431687.56	0.10
136	577460.03	3431678.78	0.10
137	577457.84	3431675.20	0.10
138	577448.69	3431680.80	0.10
139	577464.85	3431644.24	0.10
140	577485.65	3431598.71	0.10
141	577495.50	3431597.74	0.10
142	577495.09	3431593.56	0.10
143	577482.83	3431594.76	0.10
144	577461.02	3431642.52	0.10
145	577442.13	3431685.25	0.10
146	577421.95	3431729.64	0.10
147	577402.26	3431773.57	0.10
148	577381.39	3431817.82	0.10
149	577362.70	3431857.23	0.10
150	577340.67	3431903.73	0.10
151	577305.87	3431950.45	0.10
152	577277.70	3431987.91	0.10
153	577249.29	3432024.65	0.10
154	577219.55	3432063.63	0.10
155	577189.89	3432101.80	0.10
156	577157.15	3432148.03	0.10
157	577150.61	3432179.24	0.10
158	577127.58	3432205.92	0.10
159	577100.23	3432237.15	0.10
160	577070.33	3432271.07	0.10
161	577045.81	3432299.17	0.10
162	577039.32	3432328.97	0.10
163	577037.06	3432333.00	0.10
164	577034.02	3432333.68	0.10
165	577008.81	3432312.83	0.10
166	576988.94	3432295.96	0.10
167	576950.07	3432268.20	0.10
168	576918.03	3432245.03	0.10
169	576879.14	3432216.76	0.10
170	576876.67	3432220.16	0.10
171	576915.57	3432248.43	0.10
172	576947.62	3432271.61	0.10
173	576986.36	3432299.27	0.10

174	577006.11	3432316.05	0.10
175	577030.61	3432336.32	0.10
176	577003.26	3432373.76	0.10
177	577006.65	3432376.24	0.10
178	577034.71	3432337.84	0.10
179	577036.33	3432337.47	0.10
180	577038.61	3432342.39	0.10
181	577075.40	3432375.03	0.10
182	577061.51	3432389.35	0.10
183	577064.53	3432392.28	0.10
184	577079.00	3432377.35	0.10
185	577115.11	3432390.44	0.10
186	577161.83	3432406.83	0.10
187	577133.95	3432442.50	0.10
188	577109.82	3432481.38	0.10
189	577086.61	3432514.11	0.10
190	577063.27	3432546.72	0.10
191	577043.65	3432574.07	0.10
192	577028.88	3432583.61	0.10
193	577031.16	3432587.14	0.10
194	577037.35	3432583.14	0.10
195	577017.86	3432611.22	0.10
196	576996.21	3432637.42	0.10
197	576977.56	3432659.57	0.10
198	576954.17	3432687.45	0.10
199	576957.39	3432690.15	0.10
200	576980.78	3432662.27	0.10
201	576999.43	3432640.11	0.10
202	577021.21	3432613.76	0.10
203	577046.84	3432576.83	0.10
204	577066.68	3432549.16	0.10
205	577089.14	3432517.79	0.10
206	577093.71	3432519.23	0.10
207	577072.26	3432551.42	0.10
208	577043.81	3432594.30	0.10
209	577028.59	3432613.84	0.10
210	577008.22	3432640.56	0.10
211	576986.31	3432668.88	0.10
212	576970.58	3432688.76	0.10
213	576987.15	3432705.80	0.10
214	576990.16	3432702.88	0.10
215	576976.16	3432688.47	0.10
216	576989.62	3432671.46	0.10
217	577011.55	3432643.11	0.10
218	577031.92	3432616.40	0.10
219	577047.22	3432596.76	0.10

220	577075.76	3432553.75	0.10
221	577096.75	3432522.25	0.10
222	577108.21	3432545.22	0.10
223	577111.97	3432543.35	0.10
224	577098.49	3432516.33	0.10
225	577091.70	3432514.19	0.10
226	577112.29	3432485.15	0.10
227	577120.47	3432488.71	0.10
228	577122.15	3432484.86	0.10
229	577114.63	3432481.58	0.10
230	577137.40	3432444.91	0.10
231	577167.05	3432406.97	0.10
232	577187.72	3432369.17	0.10
233	577206.46	3432334.74	0.10
234	577222.89	3432302.95	0.10
235	577234.63	3432279.91	0.10
236	577253.18	3432266.18	0.10
237	577271.54	3432230.93	0.10
238	577288.04	3432198.32	0.10
239	577301.25	3432172.54	0.10
240	577317.56	3432140.59	0.10
241	577337.01	3432102.91	0.10
242	577358.28	3432061.64	0.10
243	577377.94	3432024.08	0.10
244	577351.15	3432008.15	0.10
245	577324.25	3431992.59	0.10
246	577322.15	3431996.23	0.10
247	577349.03	3432011.77	0.10
248	577371.39	3432025.07	0.10
249	577358.24	3432034.95	0.10
250	577360.76	3432038.31	0.10
251	577368.99	3432032.12	0.10
252	577354.56	3432059.71	0.10
253	577334.07	3432099.43	0.10
254	577298.77	3432088.80	0.10
255	577275.29	3432081.22	0.10
256	577275.81	3432055.06	0.10
257	577271.61	3432054.98	0.10
258	577271.03	3432084.26	0.10
259	577297.52	3432092.81	0.10
260	577332.12	3432103.23	0.10
261	577314.38	3432137.59	0.10
262	577301.95	3432138.16	0.10
263	577302.14	3432142.36	0.10
264	577312.18	3432141.89	0.10
265	577297.83	3432170.00	0.10

266	577284.56	3432176.34	0.10
267	577286.37	3432180.13	0.10
268	577294.68	3432176.16	0.10
269	577284.29	3432196.42	0.10
270	577267.81	3432229.01	0.10
271	577249.90	3432263.38	0.10
272	577231.34	3432277.12	0.10
273	577219.15	3432301.03	0.10
274	577202.75	3432332.78	0.10
275	577184.03	3432367.16	0.10
276	577164.30	3432403.24	0.10
277	577116.52	3432386.48	0.10
278	577079.53	3432373.08	0.10
279	577042.05	3432339.83	0.10
89	577040.24	3432335.92	0.10
280	576653.94	3432961.08	0.10
281	576672.40	3432952.09	0.10
282	576670.70	3432948.60	0.10
283	576683.51	3432938.98	0.10
284	576709.62	3432918.96	0.10
285	576733.15	3432901.24	0.10
286	576755.37	3432884.31	0.10
287	576787.97	3432859.64	0.10
288	576799.55	3432828.42	0.10
289	576771.18	3432787.56	0.10
290	576752.17	3432759.73	0.10
291	576788.89	3432783.35	0.10
292	576811.42	3432809.88	0.10
293	576832.63	3432790.80	0.10
294	576849.99	3432775.23	0.10
295	576866.62	3432760.20	0.10
296	576886.28	3432785.64	0.10
297	576889.60	3432783.08	0.10
298	576870.02	3432757.73	0.10
299	576890.38	3432745.79	0.10
300	576915.48	3432730.74	0.10
301	576931.38	3432733.54	0.10
302	576932.11	3432729.40	0.10
303	576920.97	3432727.44	0.10
304	576952.35	3432708.57	0.10
305	576950.18	3432704.97	0.10
306	576913.99	3432726.74	0.10
307	576888.24	3432742.18	0.10
308	576865.65	3432755.42	0.10
309	576847.18	3432772.11	0.10

310	576829.83	3432787.67	0.10
311	576811.83	3432803.87	0.10
312	576791.69	3432780.16	0.10
313	576754.23	3432756.06	0.10
314	576752.39	3432754.10	0.10
315	576756.52	3432753.50	0.10
316	576777.90	3432733.27	0.10
317	576781.96	3432745.57	0.10
318	576815.22	3432706.45	0.10
319	576841.55	3432675.59	0.10
320	576867.83	3432644.55	0.10
321	576897.03	3432609.74	0.10
322	576919.17	3432579.70	0.10
323	576945.44	3432549.83	0.10
324	576973.90	3432511.95	0.10
325	576995.68	3432483.04	0.10
326	577012.54	3432460.59	0.10
327	577047.07	3432422.32	0.10
328	577072.75	3432394.32	0.10
329	577069.65	3432391.48	0.10
330	577043.96	3432419.50	0.10
331	577009.29	3432457.91	0.10
332	576992.32	3432480.52	0.10
333	576970.55	3432509.43	0.10
334	576942.18	3432547.17	0.10
335	576915.89	3432577.06	0.10
336	576893.73	3432607.14	0.10
337	576864.61	3432641.84	0.10
338	576838.35	3432672.87	0.10
339	576812.02	3432703.73	0.10
340	576783.60	3432737.15	0.10
341	576781.26	3432730.07	0.10
342	576806.61	3432705.65	0.10
343	576828.40	3432678.72	0.10
344	576859.25	3432640.28	0.10
345	576881.35	3432612.97	0.10
346	576911.91	3432575.29	0.10
347	576937.26	3432544.21	0.10
348	576963.62	3432511.85	0.10
349	576989.67	3432477.88	0.10
350	577014.27	3432445.99	0.10
351	577036.35	3432418.52	0.10
352	577062.80	3432393.42	0.10
353	577059.91	3432390.38	0.10
354	577033.25	3432415.66	0.10
355	577010.97	3432443.39	0.10

356	576986.34	3432475.32	0.10
357	576960.32	3432509.25	0.10
358	576934.00	3432541.55	0.10
359	576908.65	3432572.64	0.10
360	576878.08	3432610.32	0.10
361	576855.98	3432637.64	0.10
362	576825.12	3432676.08	0.10
363	576803.51	3432702.81	0.10
364	576779.11	3432726.31	0.10
365	576769.00	3432712.72	0.10
366	576765.63	3432715.23	0.10
367	576776.06	3432729.23	0.10
368	576754.61	3432749.54	0.10
369	576746.48	3432750.70	0.10
370	576745.69	3432751.50	0.10
371	576746.05	3432756.89	0.10
372	576727.36	3432777.35	0.10
373	576704.99	3432802.02	0.10
374	576708.10	3432804.84	0.10
375	576730.46	3432780.17	0.10
376	576747.96	3432761.02	0.10
377	576767.72	3432789.95	0.10
378	576794.85	3432829.02	0.10
379	576784.45	3432857.03	0.10
380	576753.97	3432880.10	0.10
381	576745.51	3432874.92	0.10
382	576734.76	3432846.31	0.10
383	576730.83	3432847.78	0.10
384	576742.09	3432877.75	0.10
385	576750.38	3432882.83	0.10
386	576730.62	3432897.89	0.10
387	576707.08	3432915.61	0.10
388	576680.97	3432935.64	0.10
389	576653.82	3432956.01	0.10
390	576639.55	3432932.12	0.10
391	576624.44	3432906.90	0.10
392	576648.03	3432890.09	0.10
393	576669.88	3432874.39	0.10
394	576696.27	3432855.33	0.10
395	576693.81	3432851.92	0.10
396	576667.43	3432870.98	0.10
397	576645.59	3432886.68	0.10
398	576620.42	3432904.60	0.10
399	576583.74	3432930.76	0.10
400	576553.52	3432952.06	0.10
401	576531.89	3432966.19	0.10

402	576534.19	3432969.70	0.10
403	576555.88	3432955.54	0.10
404	576586.17	3432934.18	0.10
405	576621.01	3432909.34	0.10
406	576635.95	3432934.28	0.10
407	576649.97	3432957.76	0.10
408	576622.08	3432964.90	0.10
409	576579.30	3432976.17	0.10
410	576553.58	3432996.97	0.10
411	576531.42	3433014.83	0.10
412	576507.75	3433033.64	0.10
413	576482.89	3433053.70	0.10
414	576459.76	3433072.28	0.10
415	576439.81	3433088.40	0.10
416	576418.56	3433105.01	0.10
417	576389.19	3433113.76	0.10
418	576390.39	3433117.79	0.10
419	576420.52	3433108.81	0.10
420	576442.42	3433091.68	0.10
421	576462.40	3433075.55	0.10
422	576485.53	3433056.98	0.10
423	576510.38	3433036.91	0.10
424	576534.05	3433018.11	0.10
425	576556.21	3433000.24	0.10
426	576580.69	3432980.45	0.10
427	576587.71	3432982.82	0.10
428	576569.38	3432996.59	0.10
429	576551.58	3433010.14	0.10
430	576530.36	3433026.05	0.10
431	576510.76	3433040.47	0.10
432	576490.84	3433060.34	0.10
433	576464.69	3433086.44	0.10
434	576467.66	3433089.41	0.10
435	576493.81	3433063.31	0.10
436	576513.50	3433043.67	0.10
437	576532.86	3433029.43	0.10
438	576554.11	3433013.49	0.10
439	576571.91	3432999.94	0.10
440	576596.60	3432981.39	0.10
441	576587.57	3432978.34	0.10
442	576623.14	3432968.97	0.10
280	576653.94	3432961.08	0.10
443	571731.35	3434576.29	0.10
444	571689.42	3434572.64	0.10
445	571685.34	3434568.12	0.10

446	571682.22	3434570.93	0.10
447	571687.41	3434576.68	0.10
448	571732.62	3434580.62	0.10
449	571771.30	3434585.77	0.10
450	571801.77	3434590.78	0.10
451	571821.65	3434578.52	0.10
452	571819.45	3434574.94	0.10
453	571800.91	3434586.38	0.10
454	571771.92	3434581.62	0.10
455	571735.60	3434576.78	0.10
456	571744.78	3434547.09	0.10
457	571740.77	3434545.85	0.10
443	571731.35	3434576.29	0.10
458	571573.04	3434796.14	0.10
459	571574.96	3434793.58	0.10
460	571574.32	3434821.90	0.10
461	571573.73	3434850.24	0.10
462	571573.19	3434881.54	0.10
463	571572.09	3434927.97	0.10
464	571571.15	3434969.06	0.10
465	571569.61	3435014.99	0.10
466	571569.14	3435023.93	0.10
467	571567.17	3435039.12	0.10
468	571571.34	3435039.66	0.10
469	571573.11	3435025.92	0.10
470	571618.08	3435017.96	0.10
471	571662.27	3435009.66	0.10
472	571699.11	3434993.04	0.10
473	571738.67	3434974.98	0.10
474	571757.07	3434983.11	0.10
475	571758.77	3434979.27	0.10
476	571743.79	3434972.65	0.10
477	571786.65	3434953.18	0.10
478	571820.91	3434937.19	0.10
479	571861.74	3434918.59	0.10
480	571900.07	3434894.76	0.10
481	571931.83	3434874.90	0.10
482	571966.98	3434852.48	0.10
483	571964.72	3434848.94	0.10
484	571929.59	3434871.34	0.10
485	571897.85	3434891.20	0.10
486	571859.75	3434914.88	0.10
487	571819.15	3434933.38	0.10
488	571784.89	3434949.36	0.10
489	571737.79	3434970.76	0.10

490	571697.38	3434989.21	0.10
491	571661.00	3435005.62	0.10
492	571617.33	3435013.83	0.10
493	571573.47	3435021.59	0.10
494	571573.72	3435016.75	0.10
495	571617.36	3435006.12	0.10
496	571655.81	3434996.15	0.10
497	571696.06	3434978.55	0.10
498	571737.16	3434960.81	0.10
499	571777.65	3434934.97	0.10
500	571816.46	3434918.12	0.10
501	571857.34	3434900.99	0.10
502	571892.25	3434877.48	0.10
503	571929.67	3434852.87	0.10
504	571949.92	3434827.91	0.10
505	571946.66	3434825.26	0.10
506	571926.82	3434849.72	0.10
507	571889.92	3434873.98	0.10
508	571855.34	3434897.28	0.10
509	571814.81	3434914.26	0.10
510	571775.67	3434931.25	0.10
511	571735.19	3434957.09	0.10
512	571694.38	3434974.70	0.10
513	571654.44	3434992.17	0.10
514	571616.33	3435002.05	0.10
515	571573.90	3435012.39	0.10
516	571575.35	3434969.17	0.10
517	571576.27	3434928.94	0.10
518	571595.43	3434910.69	0.10
519	571592.54	3434907.65	0.10
520	571576.41	3434923.00	0.10
521	571577.39	3434881.62	0.10
522	571577.93	3434850.32	0.10
523	571578.52	3434821.98	0.10
524	571579.20	3434791.62	0.10
525	571578.79	3434790.11	0.10
526	571580.46	3434790.28	0.10
527	571586.34	3434783.90	0.10
528	571608.41	3434782.64	0.10
529	571609.07	3434785.84	0.10
530	571627.90	3434781.96	0.10
531	571621.14	3434820.03	0.10
532	571614.29	3434857.31	0.10
533	571626.45	3434890.43	0.10
534	571638.05	3434922.62	0.10
535	571670.15	3434917.09	0.10

536	571696.69	3434913.08	0.10
537	571730.36	3434908.04	0.10
538	571766.84	3434895.73	0.10
539	571809.14	3434881.50	0.10
540	571807.80	3434877.52	0.10
541	571765.50	3434891.75	0.10
542	571729.37	3434903.94	0.10
543	571696.07	3434908.93	0.10
544	571669.48	3434912.94	0.10
545	571640.81	3434917.89	0.10
546	571630.40	3434889.00	0.10
547	571619.52	3434859.39	0.10
548	571649.78	3434860.95	0.10
549	571688.79	3434863.62	0.10
550	571728.18	3434855.93	0.10
551	571760.89	3434850.00	0.10
552	571792.20	3434844.15	0.10
553	571826.96	3434837.55	0.10
554	571867.77	3434829.98	0.10
555	571904.68	3434824.54	0.10
556	571904.07	3434820.38	0.10
557	571867.08	3434825.83	0.10
558	571826.19	3434833.42	0.10
559	571791.42	3434840.03	0.10
560	571760.13	3434845.87	0.10
561	571727.40	3434851.80	0.10
562	571688.52	3434859.39	0.10
563	571650.03	3434856.76	0.10
564	571618.95	3434855.15	0.10
565	571625.27	3434820.77	0.10
566	571632.30	3434781.18	0.10
567	571674.17	3434776.28	0.10
568	571714.17	3434771.22	0.10
569	571752.69	3434766.36	0.10
570	571800.65	3434760.40	0.10
571	571800.54	3434737.02	0.10
572	571832.62	3434735.11	0.10
573	571876.76	3434732.15	0.10
574	571876.47	3434727.96	0.10
575	571832.35	3434730.92	0.10
576	571796.32	3434733.06	0.10
577	571796.43	3434756.69	0.10
578	571754.07	3434761.96	0.10
579	571750.11	3434743.81	0.10
580	571746.01	3434744.70	0.10
581	571749.89	3434762.48	0.10

582	571715.72	3434766.79	0.10
583	571711.49	3434733.89	0.10
584	571707.32	3434734.42	0.10
585	571711.55	3434767.32	0.10
586	571673.66	3434772.11	0.10
587	571635.87	3434776.54	0.10
588	571652.33	3434758.59	0.10
589	571649.24	3434755.75	0.10
590	571633.61	3434772.79	0.10
591	571637.25	3434748.76	0.10
592	571640.90	3434725.87	0.10
593	571630.84	3434700.53	0.10
594	571626.93	3434702.08	0.10
595	571636.57	3434726.35	0.10
596	571633.10	3434748.12	0.10
597	571629.59	3434771.31	0.10
598	571624.42	3434758.36	0.10
599	571620.52	3434759.92	0.10
600	571627.47	3434777.35	0.10
601	571584.40	3434779.80	0.10
602	571578.79	3434785.89	0.10
603	571571.67	3434784.59	0.10
604	571576.09	3434753.89	0.10
605	571580.57	3434724.68	0.10
606	571584.22	3434700.20	0.10
607	571580.07	3434699.58	0.10
608	571576.42	3434724.05	0.10
609	571571.94	3434753.27	0.10
610	571568.10	3434779.94	0.10
611	571559.21	3434764.42	0.10
612	571555.57	3434766.51	0.10
613	571565.29	3434783.50	0.10
614	571518.31	3434775.82	0.10
615	571482.45	3434779.06	0.10
616	571470.30	3434746.48	0.10
617	571465.18	3434699.87	0.10
618	571459.96	3434653.10	0.10
619	571455.78	3434653.57	0.10
620	571461.01	3434700.34	0.10
621	571466.19	3434747.46	0.10
622	571478.12	3434779.47	0.10
623	571444.11	3434782.76	0.10
624	571411.10	3434785.90	0.10
625	571362.26	3434790.40	0.10
626	571328.80	3434802.52	0.10
627	571296.63	3434813.82	0.10

628	571307.68	3434793.53	0.10
629	571306.35	3434764.48	0.10
630	571305.20	3434740.00	0.10
631	571304.28	3434716.92	0.10
632	571302.98	3434690.55	0.10
633	571301.81	3434662.78	0.10
634	571299.93	3434629.62	0.10
635	571295.74	3434629.86	0.10
636	571297.62	3434662.98	0.10
637	571298.79	3434690.74	0.10
638	571300.08	3434717.11	0.10
639	571301.00	3434740.18	0.10
640	571302.16	3434764.67	0.10
641	571303.43	3434792.55	0.10
642	571290.82	3434815.71	0.10
643	571251.81	3434822.51	0.10
644	571219.78	3434827.68	0.10
645	571219.94	3434790.82	0.10
646	571221.19	3434747.04	0.10
647	571221.82	3434709.97	0.10
648	571222.30	3434673.54	0.10
649	571222.65	3434647.24	0.10
650	571223.44	3434626.57	0.10
651	571219.24	3434626.41	0.10
652	571218.45	3434647.14	0.10
653	571218.17	3434668.54	0.10
654	571192.11	3434642.73	0.10
655	571189.15	3434645.71	0.10
656	571218.09	3434674.38	0.10
657	571217.68	3434705.16	0.10
658	571193.49	3434682.60	0.10
659	571190.63	3434685.67	0.10
660	571216.37	3434709.68	0.10
661	571197.31	3434722.71	0.10
662	571199.68	3434726.18	0.10
663	571217.55	3434713.96	0.10
664	571217.00	3434746.08	0.10
665	571200.91	3434761.36	0.10
666	571203.81	3434764.40	0.10
667	571216.84	3434752.02	0.10
668	571215.74	3434790.75	0.10
669	571215.58	3434828.27	0.10
670	571166.51	3434833.61	0.10
671	571129.49	3434837.54	0.10
672	571129.93	3434841.71	0.10
673	571166.96	3434837.79	0.10

674	571215.39	3434832.51	0.10
675	571213.15	3434861.77	0.10
676	571217.34	3434862.06	0.10
677	571219.64	3434831.96	0.10
678	571252.50	3434826.65	0.10
679	571290.48	3434820.03	0.10
680	571293.81	3434838.39	0.10
681	571297.95	3434837.64	0.10
682	571294.56	3434819.00	0.10
683	571330.21	3434806.47	0.10
684	571362.18	3434794.89	0.10
685	571382.57	3434815.12	0.10
686	571385.53	3434812.14	0.10
687	571367.39	3434794.14	0.10
688	571411.50	3434790.08	0.10
689	571444.51	3434786.94	0.10
690	571481.23	3434783.39	0.10
691	571515.81	3434780.26	0.10
692	571512.64	3434804.03	0.10
693	571509.92	3434829.50	0.10
694	571506.51	3434857.31	0.10
695	571474.66	3434863.63	0.10
696	571442.56	3434870.03	0.10
697	571411.94	3434876.39	0.10
698	571386.70	3434881.43	0.10
699	571339.26	3434890.92	0.10
700	571301.92	3434905.79	0.10
701	571270.36	3434910.80	0.10
702	571228.72	3434917.36	0.10
703	571196.14	3434922.76	0.10
704	571166.02	3434927.56	0.10
705	571171.38	3434900.56	0.10
706	571167.26	3434899.74	0.10
707	571161.59	3434928.27	0.10
708	571133.46	3434932.87	0.10
709	571129.48	3434909.10	0.10
710	571128.06	3434873.97	0.10
711	571123.87	3434874.14	0.10
712	571125.29	3434909.54	0.10
713	571130.00	3434937.69	0.10
714	571163.71	3434932.18	0.10
715	571194.81	3434927.22	0.10
716	571197.96	3434943.36	0.10
717	571202.09	3434942.55	0.10
718	571198.96	3434926.55	0.10
719	571229.39	3434921.50	0.10

720	571271.01	3434914.95	0.10
721	571303.04	3434909.87	0.10
722	571340.45	3434894.96	0.10
723	571384.89	3434886.07	0.10
724	571384.34	3434898.42	0.10
725	571383.60	3434925.28	0.10
726	571387.80	3434925.39	0.10
727	571388.54	3434898.57	0.10
728	571389.14	3434885.23	0.10
729	571412.78	3434880.50	0.10
730	571443.39	3434874.15	0.10
731	571474.30	3434867.98	0.10
732	571483.62	3434878.54	0.10
733	571486.77	3434875.76	0.10
734	571479.06	3434867.04	0.10
735	571510.31	3434860.83	0.10
736	571513.88	3434831.71	0.10
737	571535.55	3434830.18	0.10
738	571535.26	3434825.99	0.10
739	571514.36	3434827.47	0.10
740	571516.81	3434804.53	0.10
741	571520.03	3434780.35	0.10
742	571568.94	3434788.35	0.10
743	571573.05	3434789.13	0.10
744	571569.25	3434794.20	0.10
745	571557.61	3434831.31	0.10
746	571547.76	3434862.36	0.10
747	571534.18	3434905.34	0.10
748	571519.92	3434949.42	0.10
749	571481.24	3434953.29	0.10
750	571447.69	3434956.64	0.10
751	571412.37	3434960.11	0.10
752	571377.36	3434963.54	0.10
753	571343.83	3434966.91	0.10
754	571308.54	3434970.55	0.10
755	571270.01	3434974.31	0.10
756	571236.45	3434978.14	0.10
757	571202.55	3434985.41	0.10
758	571163.87	3434993.36	0.10
759	571120.05	3435002.60	0.10
760	571120.92	3435006.71	0.10
761	571164.72	3434997.47	0.10
762	571203.41	3434989.52	0.10
763	571237.13	3434982.29	0.10
764	571270.46	3434978.49	0.10
765	571308.96	3434974.73	0.10

766	571344.25	3434971.08	0.10
767	571377.78	3434967.72	0.10
768	571412.78	3434964.29	0.10
769	571448.10	3434960.82	0.10
770	571481.66	3434957.47	0.10
771	571518.57	3434953.78	0.10
772	571508.05	3434988.36	0.10
773	571499.39	3435015.95	0.10
774	571470.23	3435018.88	0.10
775	571427.18	3435023.32	0.10
776	571377.54	3435028.60	0.10
777	571333.49	3435033.39	0.10
778	571291.53	3435037.75	0.10
779	571246.52	3435042.46	0.10
780	571211.28	3435048.65	0.10
781	571166.42	3435056.71	0.10
782	571173.57	3435093.31	0.10
783	571179.79	3435125.44	0.10
784	571183.91	3435124.64	0.10
785	571177.69	3435092.51	0.10
786	571171.36	3435060.09	0.10
787	571212.02	3435052.79	0.10
788	571247.10	3435046.63	0.10
789	571291.97	3435041.93	0.10
790	571333.94	3435037.57	0.10
791	571377.98	3435032.77	0.10
792	571427.61	3435027.50	0.10
793	571469.82	3435023.15	0.10
794	571482.38	3435032.87	0.10
795	571445.13	3435037.18	0.10
796	571406.60	3435041.41	0.10
797	571361.10	3435046.28	0.10
798	571316.42	3435051.26	0.10
799	571274.44	3435055.68	0.10
800	571233.83	3435060.47	0.10
801	571234.32	3435064.64	0.10
802	571274.91	3435059.85	0.10
803	571314.54	3435055.68	0.10
804	571314.51	3435074.76	0.10
805	571318.71	3435074.77	0.10
806	571318.72	3435066.72	0.10
807	571322.41	3435078.23	0.10
808	571326.41	3435076.95	0.10
809	571319.43	3435055.15	0.10
810	571361.56	3435050.46	0.10
811	571407.05	3435045.59	0.10

812	571445.60	3435041.35	0.10
813	571493.10	3435035.86	0.10
814	571475.89	3435022.54	0.10
815	571501.18	3435019.99	0.10
816	571524.48	3435017.99	0.10
817	571524.12	3435013.81	0.10
818	571503.92	3435015.54	0.10
819	571512.06	3434989.60	0.10
820	571523.50	3434952.00	0.10
821	571538.18	3434906.62	0.10
822	571551.76	3434863.62	0.10
823	571561.62	3434832.57	0.10
458	571573.04	3434796.14	0.10
824	570935.16	3435029.06	0.10
825	570893.86	3435033.80	0.10
826	570855.84	3435037.54	0.10
827	570815.60	3435041.57	0.10
828	570777.46	3435045.42	0.10
829	570740.80	3435035.01	0.10
830	570702.61	3435042.46	0.10
831	570665.63	3435049.66	0.10
832	570627.62	3435057.05	0.10
833	570617.10	3435029.88	0.10
834	570608.33	3435004.78	0.10
835	570643.81	3435002.80	0.10
836	570663.73	3435001.15	0.10
837	570722.22	3434999.51	0.10
838	570767.74	3435000.36	0.10
839	570812.81	3434999.87	0.10
840	570812.76	3434995.67	0.10
841	570767.76	3434996.16	0.10
842	570724.25	3434995.35	0.10
843	570723.07	3434955.60	0.10
844	570721.03	3434910.36	0.10
845	570719.93	3434872.50	0.10
846	570776.31	3434850.71	0.10
847	570827.71	3434831.56	0.10
848	570826.24	3434827.62	0.10
849	570774.82	3434846.78	0.10
850	570715.64	3434869.65	0.10
851	570716.72	3434906.76	0.10
852	570688.52	3434890.68	0.10
853	570686.44	3434894.32	0.10
854	570716.89	3434911.69	0.10
855	570719.09	3434963.02	0.10

856	570713.44	3434926.63	0.10
857	570709.28	3434927.22	0.10
858	570713.73	3434955.75	0.10
859	570719.78	3434995.38	0.10
860	570663.50	3434996.96	0.10
861	570643.52	3434998.60	0.10
862	570605.72	3435000.72	0.10
863	570562.91	3434986.24	0.10
864	570569.33	3434949.00	0.10
865	570565.19	3434948.29	0.10
866	570558.89	3434984.86	0.10
867	570518.88	3434970.97	0.10
868	570509.87	3434969.28	0.10
869	570504.86	3434972.32	0.10
870	570487.10	3434976.38	0.10
871	570451.35	3434985.21	0.10
872	570433.56	3434948.97	0.10
873	570412.06	3434906.74	0.10
874	570460.45	3434888.48	0.10
875	570497.89	3434874.28	0.10
876	570526.32	3434863.60	0.10
877	570562.62	3434849.96	0.10
878	570561.14	3434846.03	0.10
879	570524.84	3434859.67	0.10
880	570496.41	3434870.35	0.10
881	570458.96	3434884.55	0.10
882	570410.16	3434902.97	0.10
883	570406.22	3434895.11	0.10
884	570437.97	3434882.46	0.10
885	570457.61	3434874.82	0.10
886	570494.78	3434860.62	0.10
887	570537.92	3434843.95	0.10
888	570536.41	3434840.04	0.10
889	570493.28	3434856.70	0.10
890	570456.10	3434870.90	0.10
891	570438.47	3434877.76	0.10
892	570424.41	3434837.33	0.10
893	570426.25	3434828.17	0.10
894	570422.14	3434827.34	0.10
895	570420.06	3434837.63	0.10
896	570434.55	3434879.30	0.10
897	570402.56	3434892.05	0.10
898	570365.66	3434905.68	0.10
899	570334.80	3434917.42	0.10
900	570294.48	3434932.67	0.10
901	570256.38	3434947.01	0.10

902	570218.88	3434961.26	0.10
903	570179.29	3434976.25	0.10
904	570133.94	3434993.27	0.10
905	570135.41	3434997.20	0.10
906	570180.77	3434980.18	0.10
907	570220.36	3434965.18	0.10
908	570257.87	3434950.94	0.10
909	570295.97	3434936.60	0.10
910	570336.29	3434921.35	0.10
911	570367.13	3434909.61	0.10
912	570402.28	3434896.63	0.10
913	570406.19	3434904.43	0.10
914	570364.50	3434919.35	0.10
915	570336.00	3434929.84	0.10
916	570299.60	3434943.15	0.10
917	570272.33	3434953.26	0.10
918	570229.95	3434968.69	0.10
919	570194.66	3434987.62	0.10
920	570196.65	3434991.32	0.10
921	570231.67	3434972.54	0.10
922	570273.78	3434957.20	0.10
923	570301.05	3434947.09	0.10
924	570337.45	3434933.78	0.10
925	570362.40	3434924.60	0.10
926	570357.50	3434948.45	0.10
927	570361.61	3434949.30	0.10
928	570367.03	3434922.90	0.10
929	570408.10	3434908.20	0.10
930	570429.80	3434950.85	0.10
931	570447.35	3434986.60	0.10
932	570414.32	3435000.89	0.10
933	570375.77	3435016.95	0.10
934	570333.50	3435035.13	0.10
935	570311.07	3435067.42	0.10
936	570314.52	3435069.82	0.10
937	570335.54	3435039.56	0.10
938	570346.82	3435045.58	0.10
939	570348.80	3435041.87	0.10
940	570339.73	3435037.03	0.10
941	570376.38	3435021.26	0.10
942	570396.89	3435034.65	0.10
943	570399.19	3435031.14	0.10
944	570381.06	3435019.30	0.10
945	570415.96	3435004.76	0.10
946	570448.80	3434990.55	0.10
947	570460.17	3435033.20	0.10

948	570473.83	3435083.58	0.10
949	570427.14	3435093.72	0.10
950	570382.19	3435103.18	0.10
951	570339.23	3435112.37	0.10
952	570312.99	3435117.82	0.10
953	570309.16	3435096.82	0.10
954	570305.03	3435097.57	0.10
955	570308.87	3435118.66	0.10
956	570278.69	3435124.68	0.10
957	570249.55	3435129.90	0.10
958	570228.93	3435127.20	0.10
959	570228.38	3435131.36	0.10
960	570249.65	3435134.14	0.10
961	570279.47	3435128.81	0.10
962	570311.73	3435122.37	0.10
963	570340.09	3435116.48	0.10
964	570383.06	3435107.29	0.10
965	570428.02	3435097.83	0.10
966	570476.91	3435087.20	0.10
967	570500.44	3435081.56	0.10
968	570499.46	3435077.48	0.10
969	570477.93	3435082.64	0.10
970	570464.23	3435032.11	0.10
971	570453.98	3434993.64	0.10
972	570464.40	3435002.56	0.10
973	570467.13	3434999.38	0.10
974	570454.67	3434988.71	0.10
975	570488.07	3434980.47	0.10
976	570506.06	3434976.36	0.10
977	570510.45	3434974.75	0.10
978	570515.82	3434981.73	0.10
979	570542.04	3435000.71	0.10
980	570547.31	3435034.84	0.10
981	570552.64	3435069.64	0.10
982	570563.57	3435111.31	0.10
983	570572.80	3435154.85	0.10
984	570576.88	3435174.04	0.10
985	570539.53	3435160.51	0.10
986	570538.10	3435164.46	0.10
987	570577.93	3435178.88	0.10
988	570587.47	3435221.93	0.10
989	570589.54	3435221.47	0.10
990	570631.28	3435211.75	0.10
991	570677.80	3435200.27	0.10
992	570708.78	3435192.56	0.10
993	570741.65	3435184.68	0.10

994	570740.67	3435180.60	0.10
995	570707.78	3435188.48	0.10
996	570676.78	3435196.19	0.10
997	570630.30	3435207.67	0.10
998	570590.66	3435216.90	0.10
999	570582.13	3435178.43	0.10
1000	570619.01	3435159.71	0.10
1001	570656.50	3435154.00	0.10
1002	570695.45	3435147.96	0.10
1003	570734.07	3435141.99	0.10
1004	570780.16	3435134.64	0.10
1005	570829.74	3435127.24	0.10
1006	570862.42	3435120.65	0.10
1007	570903.09	3435112.39	0.10
1008	570943.93	3435104.34	0.10
1009	570951.25	3435130.67	0.10
1010	570960.10	3435160.89	0.10
1011	571002.13	3435155.29	0.10
1012	571044.37	3435149.74	0.10
1013	571072.51	3435147.31	0.10
1014	571119.17	3435143.78	0.10
1015	571118.85	3435139.59	0.10
1016	571072.17	3435143.13	0.10
1017	571043.92	3435145.56	0.10
1018	571001.57	3435151.12	0.10
1019	570963.12	3435156.25	0.10
1020	570955.29	3435129.52	0.10
1021	570946.94	3435099.47	0.10
1022	570902.27	3435108.27	0.10
1023	570863.24	3435116.20	0.10
1024	570852.10	3435091.39	0.10
1025	570848.27	3435093.11	0.10
1026	570859.02	3435117.06	0.10
1027	570831.63	3435122.57	0.10
1028	570832.82	3435101.41	0.10
1029	570828.63	3435101.18	0.10
1030	570827.38	3435123.34	0.10
1031	570782.10	3435130.10	0.10
1032	570783.28	3435111.43	0.10
1033	570779.09	3435111.17	0.10
1034	570777.85	3435130.75	0.10
1035	570733.42	3435137.84	0.10
1036	570694.81	3435143.80	0.10
1037	570657.84	3435149.54	0.10
1038	570653.54	3435128.38	0.10
1039	570649.42	3435129.21	0.10

1040	570653.68	3435150.18	0.10
1041	570617.71	3435155.66	0.10
1042	570581.21	3435174.19	0.10
1043	570576.91	3435153.97	0.10
1044	570568.13	3435112.57	0.10
1045	570597.94	3435108.15	0.10
1046	570612.82	3435116.78	0.10
1047	570614.93	3435113.15	0.10
1048	570604.55	3435107.13	0.10
1049	570633.40	3435102.65	0.10
1050	570665.91	3435097.99	0.10
1051	570702.49	3435092.53	0.10
1052	570701.86	3435088.38	0.10
1053	570665.30	3435093.84	0.10
1054	570632.78	3435098.50	0.10
1055	570598.04	3435103.89	0.10
1056	570567.17	3435108.47	0.10
1057	570556.76	3435068.79	0.10
1058	570551.46	3435034.21	0.10
1059	570545.93	3434998.34	0.10
1060	570518.78	3434978.68	0.10
1061	570515.67	3434974.64	0.10
1062	570517.80	3434975.04	0.10
1063	570559.86	3434989.64	0.10
1064	570603.78	3435004.50	0.10
1065	570613.16	3435031.34	0.10
1066	570623.32	3435057.58	0.10
1067	570600.47	3435059.43	0.10
1068	570600.81	3435063.62	0.10
1069	570626.58	3435061.53	0.10
1070	570666.43	3435053.79	0.10
1071	570703.41	3435046.58	0.10
1072	570740.62	3435039.32	0.10
1073	570777.08	3435049.68	0.10
1074	570816.02	3435045.75	0.10
1075	570856.25	3435041.72	0.10
1076	570894.30	3435037.97	0.10
1077	570933.01	3435033.54	0.10
1078	570929.73	3435048.42	0.10
1079	570933.84	3435049.33	0.10
1080	570936.74	3435036.10	0.10
1081	570957.76	3435064.73	0.10
1082	570986.94	3435105.06	0.10
1083	571027.31	3435095.58	0.10
1084	571065.01	3435086.70	0.10
1085	571098.51	3435078.29	0.10

1086	571129.72	3435065.73	0.10
1087	571128.15	3435061.83	0.10
1088	571097.21	3435074.29	0.10
1089	571064.01	3435082.62	0.10
1090	571026.35	3435091.50	0.10
1091	570988.70	3435100.33	0.10
1092	570962.65	3435064.32	0.10
1093	570997.52	3435048.11	0.10
1094	570995.75	3435044.30	0.10
1095	570960.13	3435060.86	0.10
1096	570939.40	3435032.63	0.10
1097	570969.42	3435027.62	0.10
1098	570999.14	3435022.07	0.10
1099	571024.52	3435021.81	0.10
1100	571027.83	3434988.07	0.10
1101	571023.65	3434987.66	0.10
1102	571020.71	3435017.65	0.10
1103	570998.73	3435017.87	0.10
1104	570968.69	3435023.48	0.10
1105	570954.59	3435025.84	0.10
1106	570952.94	3435021.79	0.10
824	570935.16	3435029.06	0.10
1107	569899.55	3435126.13	0.10
1108	569898.98	3435126.19	0.10
1109	569893.58	3435131.09	0.10
1110	569854.40	3435141.96	0.10
1111	569819.55	3435129.55	0.10
1112	569780.99	3435115.81	0.10
1113	569779.58	3435119.77	0.10
1114	569818.14	3435133.51	0.10
1115	569847.36	3435143.91	0.10
1116	569808.30	3435154.76	0.10
1117	569798.22	3435180.40	0.10
1118	569770.91	3435170.52	0.10
1119	569769.48	3435174.48	0.10
1120	569800.63	3435185.74	0.10
1121	569811.44	3435158.24	0.10
1122	569854.88	3435146.18	0.10
1123	569895.66	3435134.87	0.10
1124	569898.22	3435132.54	0.10
1125	569899.28	3435136.10	0.10
1126	569911.01	3435178.15	0.10
1127	569938.56	3435221.21	0.10
1128	569987.27	3435226.74	0.10
1129	570028.60	3435231.68	0.10

1130	570068.05	3435236.33	0.10
1131	570107.08	3435240.95	0.10
1132	570152.03	3435239.26	0.10
1133	570203.89	3435237.06	0.10
1134	570242.40	3435235.40	0.10
1135	570284.20	3435233.85	0.10
1136	570328.10	3435232.23	0.10
1137	570372.53	3435231.34	0.10
1138	570414.75	3435230.61	0.10
1139	570463.91	3435230.03	0.10
1140	570463.86	3435225.83	0.10
1141	570414.69	3435226.41	0.10
1142	570372.45	3435227.14	0.10
1143	570331.25	3435227.96	0.10
1144	570346.07	3435193.46	0.10
1145	570385.20	3435186.60	0.10
1146	570439.15	3435177.08	0.10
1147	570438.42	3435172.94	0.10
1148	570384.48	3435182.46	0.10
1149	570343.11	3435189.71	0.10
1150	570326.63	3435228.08	0.10
1151	570284.04	3435229.65	0.10
1152	570242.23	3435231.21	0.10
1153	570203.71	3435232.87	0.10
1154	570151.87	3435235.07	0.10
1155	570107.25	3435236.74	0.10
1156	570068.54	3435232.16	0.10
1157	570029.10	3435227.51	0.10
1158	569987.76	3435222.56	0.10
1159	569941.02	3435217.26	0.10
1160	569916.91	3435179.57	0.10
1161	569957.22	3435181.48	0.10
1162	569993.91	3435183.07	0.10
1163	570037.18	3435188.20	0.10
1164	570083.21	3435193.51	0.10
1165	570128.06	3435189.15	0.10
1166	570168.72	3435185.06	0.10
1167	570212.04	3435180.71	0.10
1168	570255.62	3435176.51	0.10
1169	570299.18	3435171.94	0.10
1170	570341.66	3435158.46	0.10
1171	570385.78	3435144.65	0.10
1172	570421.13	3435138.66	0.10
1173	570459.08	3435132.33	0.10
1174	570499.54	3435122.73	0.10
1175	570498.57	3435118.64	0.10

1176	570458.25	3435128.21	0.10
1177	570420.43	3435134.52	0.10
1178	570384.80	3435140.56	0.10
1179	570340.39	3435154.45	0.10
1180	570298.32	3435167.81	0.10
1181	570255.20	3435172.33	0.10
1182	570211.63	3435176.53	0.10
1183	570168.30	3435180.88	0.10
1184	570127.65	3435184.97	0.10
1185	570086.39	3435188.98	0.10
1186	570103.55	3435143.43	0.10
1187	570099.62	3435141.95	0.10
1188	570081.84	3435189.12	0.10
1189	570037.66	3435184.02	0.10
1190	569994.24	3435178.88	0.10
1191	569957.41	3435177.29	0.10
1192	569914.56	3435175.26	0.10
1193	569902.83	3435133.30	0.10
1194	569905.89	3435135.31	0.10
1195	569955.27	3435108.78	0.10
1196	569986.65	3435091.73	0.10
1197	570021.92	3435072.36	0.10
1198	570023.01	3435093.60	0.10
1199	570027.20	3435093.38	0.10
1200	570026.01	3435070.12	0.10
1201	570058.44	3435052.60	0.10
1202	570097.81	3435075.52	0.10
1203	570139.90	3435100.15	0.10
1204	570152.54	3435111.37	0.10
1205	570155.33	3435108.23	0.10
1206	570145.45	3435099.46	0.10
1207	570190.11	3435087.54	0.10
1208	570226.40	3435077.79	0.10
1209	570258.71	3435069.32	0.10
1210	570293.65	3435057.61	0.10
1211	570292.32	3435053.63	0.10
1212	570257.51	3435065.29	0.10
1213	570225.32	3435073.73	0.10
1214	570189.02	3435083.48	0.10
1215	570141.44	3435096.18	0.10
1216	570105.17	3435074.96	0.10
1217	570139.78	3435070.21	0.10
1218	570139.20	3435066.05	0.10
1219	570103.54	3435070.94	0.10
1220	570119.84	3435049.05	0.10
1221	570116.47	3435046.54	0.10

1222	570098.30	3435070.95	0.10
1223	570060.85	3435049.14	0.10
1224	570066.93	3435020.45	0.10
1225	570062.82	3435019.58	0.10
1226	570057.05	3435046.84	0.10
1227	570031.64	3435031.21	0.10
1228	570029.44	3435034.78	0.10
1229	570054.28	3435050.07	0.10
1230	570022.84	3435067.06	0.10
1231	569984.63	3435088.04	0.10
1232	569955.88	3435103.66	0.10
1233	569960.03	3435069.23	0.10
1234	569964.07	3435035.78	0.10
1235	569968.97	3434992.74	0.10
1236	569960.29	3434953.65	0.10
1237	569999.20	3434939.08	0.10
1238	570039.68	3434923.96	0.10
1239	570079.44	3434908.97	0.10
1240	570118.78	3434893.95	0.10
1241	570157.59	3434879.28	0.10
1242	570195.64	3434864.80	0.10
1243	570234.91	3434849.74	0.10
1244	570266.00	3434838.92	0.10
1245	570305.83	3434824.94	0.10
1246	570346.08	3434810.62	0.10
1247	570344.68	3434806.67	0.10
1248	570304.43	3434820.98	0.10
1249	570268.31	3434833.66	0.10
1250	570270.80	3434823.91	0.10
1251	570266.73	3434822.87	0.10
1252	570263.55	3434835.32	0.10
1253	570233.47	3434845.80	0.10
1254	570196.70	3434859.90	0.10
1255	570195.75	3434850.44	0.10
1256	570191.57	3434850.86	0.10
1257	570192.64	3434861.45	0.10
1258	570156.10	3434875.35	0.10
1259	570117.29	3434890.03	0.10
1260	570077.95	3434905.04	0.10
1261	570038.20	3434920.03	0.10
1262	569997.72	3434935.15	0.10
1263	569973.11	3434944.36	0.10
1264	569984.13	3434936.78	0.10
1265	570010.25	3434918.95	0.10
1266	570022.09	3434910.83	0.10
1267	570019.72	3434907.37	0.10

1268	570007.88	3434915.49	0.10
1269	569981.76	3434933.32	0.10
1270	569955.48	3434951.40	0.10
1271	569964.01	3434989.78	0.10
1272	569951.79	3434986.00	0.10
1273	569950.55	3434990.01	0.10
1274	569964.56	3434994.34	0.10
1275	569959.90	3435035.29	0.10
1276	569955.86	3435068.72	0.10
1277	569951.36	3435106.12	0.10
1278	569906.10	3435130.42	0.10
1107	569899.55	3435126.13	0.10
1279	571663.20	3435577.46	0.10
1280	571627.86	3435604.19	0.10
1281	571609.83	3435613.85	0.10
1282	571611.81	3435617.56	0.10
1283	571614.04	3435616.36	0.10
1284	571596.78	3435631.60	0.10
1285	571561.97	3435654.63	0.10
1286	571563.44	3435639.34	0.10
1287	571559.26	3435638.94	0.10
1288	571557.46	3435657.62	0.10
1289	571526.65	3435678.37	0.10
1290	571490.98	3435702.92	0.10
1291	571457.13	3435719.99	0.10
1292	571418.16	3435730.78	0.10
1293	571376.68	3435740.70	0.10
1294	571336.56	3435749.56	0.10
1295	571289.95	3435755.48	0.10
1296	571248.81	3435760.63	0.10
1297	571216.77	3435755.27	0.10
1298	571216.82	3435751.15	0.10
1299	571212.62	3435751.10	0.10
1300	571212.58	3435755.19	0.10
1301	571174.02	3435760.05	0.10
1302	571133.48	3435753.56	0.10
1303	571095.65	3435745.61	0.10
1304	571059.96	3435738.29	0.10
1305	571068.15	3435712.11	0.10
1306	571064.14	3435710.86	0.10
1307	571055.82	3435737.44	0.10
1308	571016.64	3435729.36	0.10
1309	570976.50	3435721.34	0.10
1310	570936.12	3435712.76	0.10
1311	570903.19	3435706.02	0.10

1312	570870.07	3435687.07	0.10
1313	570867.98	3435690.71	0.10
1314	570901.69	3435710.00	0.10
1315	570935.26	3435716.87	0.10
1316	570975.65	3435725.46	0.10
1317	571015.81	3435733.48	0.10
1318	571056.83	3435741.94	0.10
1319	571094.80	3435749.72	0.10
1320	571132.71	3435757.69	0.10
1321	571173.94	3435764.29	0.10
1322	571214.61	3435759.17	0.10
1323	571248.72	3435764.88	0.10
1324	571290.47	3435759.65	0.10
1325	571337.28	3435753.70	0.10
1326	571377.62	3435744.79	0.10
1327	571419.21	3435734.85	0.10
1328	571458.65	3435723.92	0.10
1329	571493.13	3435706.55	0.10
1330	571529.01	3435681.84	0.10
1331	571560.62	3435660.56	0.10
1332	571599.34	3435634.94	0.10
1333	571630.32	3435607.59	0.10
1334	571652.75	3435590.63	0.10
1335	571654.47	3435592.33	0.10
1336	571665.67	3435581.01	0.10
1337	571688.39	3435582.84	0.10
1338	571727.73	3435557.97	0.10
1339	571755.08	3435541.04	0.10
1340	571752.87	3435537.47	0.10
1341	571725.50	3435554.41	0.10
1342	571687.33	3435578.54	0.10
1343	571668.12	3435577.00	0.10
1344	571679.90	3435553.17	0.10
1345	571712.02	3435529.20	0.10
1346	571741.73	3435507.39	0.10
1347	571756.98	3435514.38	0.10
1348	571758.73	3435510.57	0.10
1349	571745.57	3435504.53	0.10
1350	571772.74	3435484.20	0.10
1351	571770.23	3435480.84	0.10
1352	571740.24	3435503.28	0.10
1353	571709.52	3435525.82	0.10
1354	571676.58	3435550.41	0.10
1279	571663.20	3435577.46	0.10