

Схема расположения границ публичного сервитута объекта электросетевого хозяйства "ВЛ-10 кВ ф.43-05", расположенного по адресу: Архангельская область, Пинежский район

Кадастровые номера земельных участков, в отношении которых испрашивается публичный сервитут: 29:14:000000:42, 29:14:000000:625, 29:14:000000:636, 29:14:000000:642, 29:14:000000:647, 29:14:000000:653, 29:14:000000:750, 29:14:000000:837, 29:14:000000:1074, 29:14:080101:331, 29:14:080101:530, 29:14:080301:322, 29:14:090101:512, 29:14:090401:336, 29:14:090401:351, 29:14:090401:412, 29:14:100301:964, 29:14:100301:1190, 29:14:100301:1204, 29:14:100601:31 земли кадастровых кварталов: 29:14:050201, 29:14:050801, 29:14:051001, 29:14:080101, 29:14:080201, 29:14:080301, 29:14:080701, 29:14:090101, 29:14:090401, 29:14:090601, 29:14:090801, 29:14:100301, 29:14:100601, 29:14:100701, 29:14:0907011.

Площадь испрашиваемого публичного сервитута 910746 кв.м.

Каталог координат: Приложение 1 на 20 листах

Система координат: МСК-29, зона 3

Утверждена

(наименование документа об утверждении, включая

наименования органов государственной власти или


органов местного самоуправления, принявших

решение об утверждении схемы или подписавших соглашение о перераспределении земельных участков)

от

№

Схема расположения выносных листов

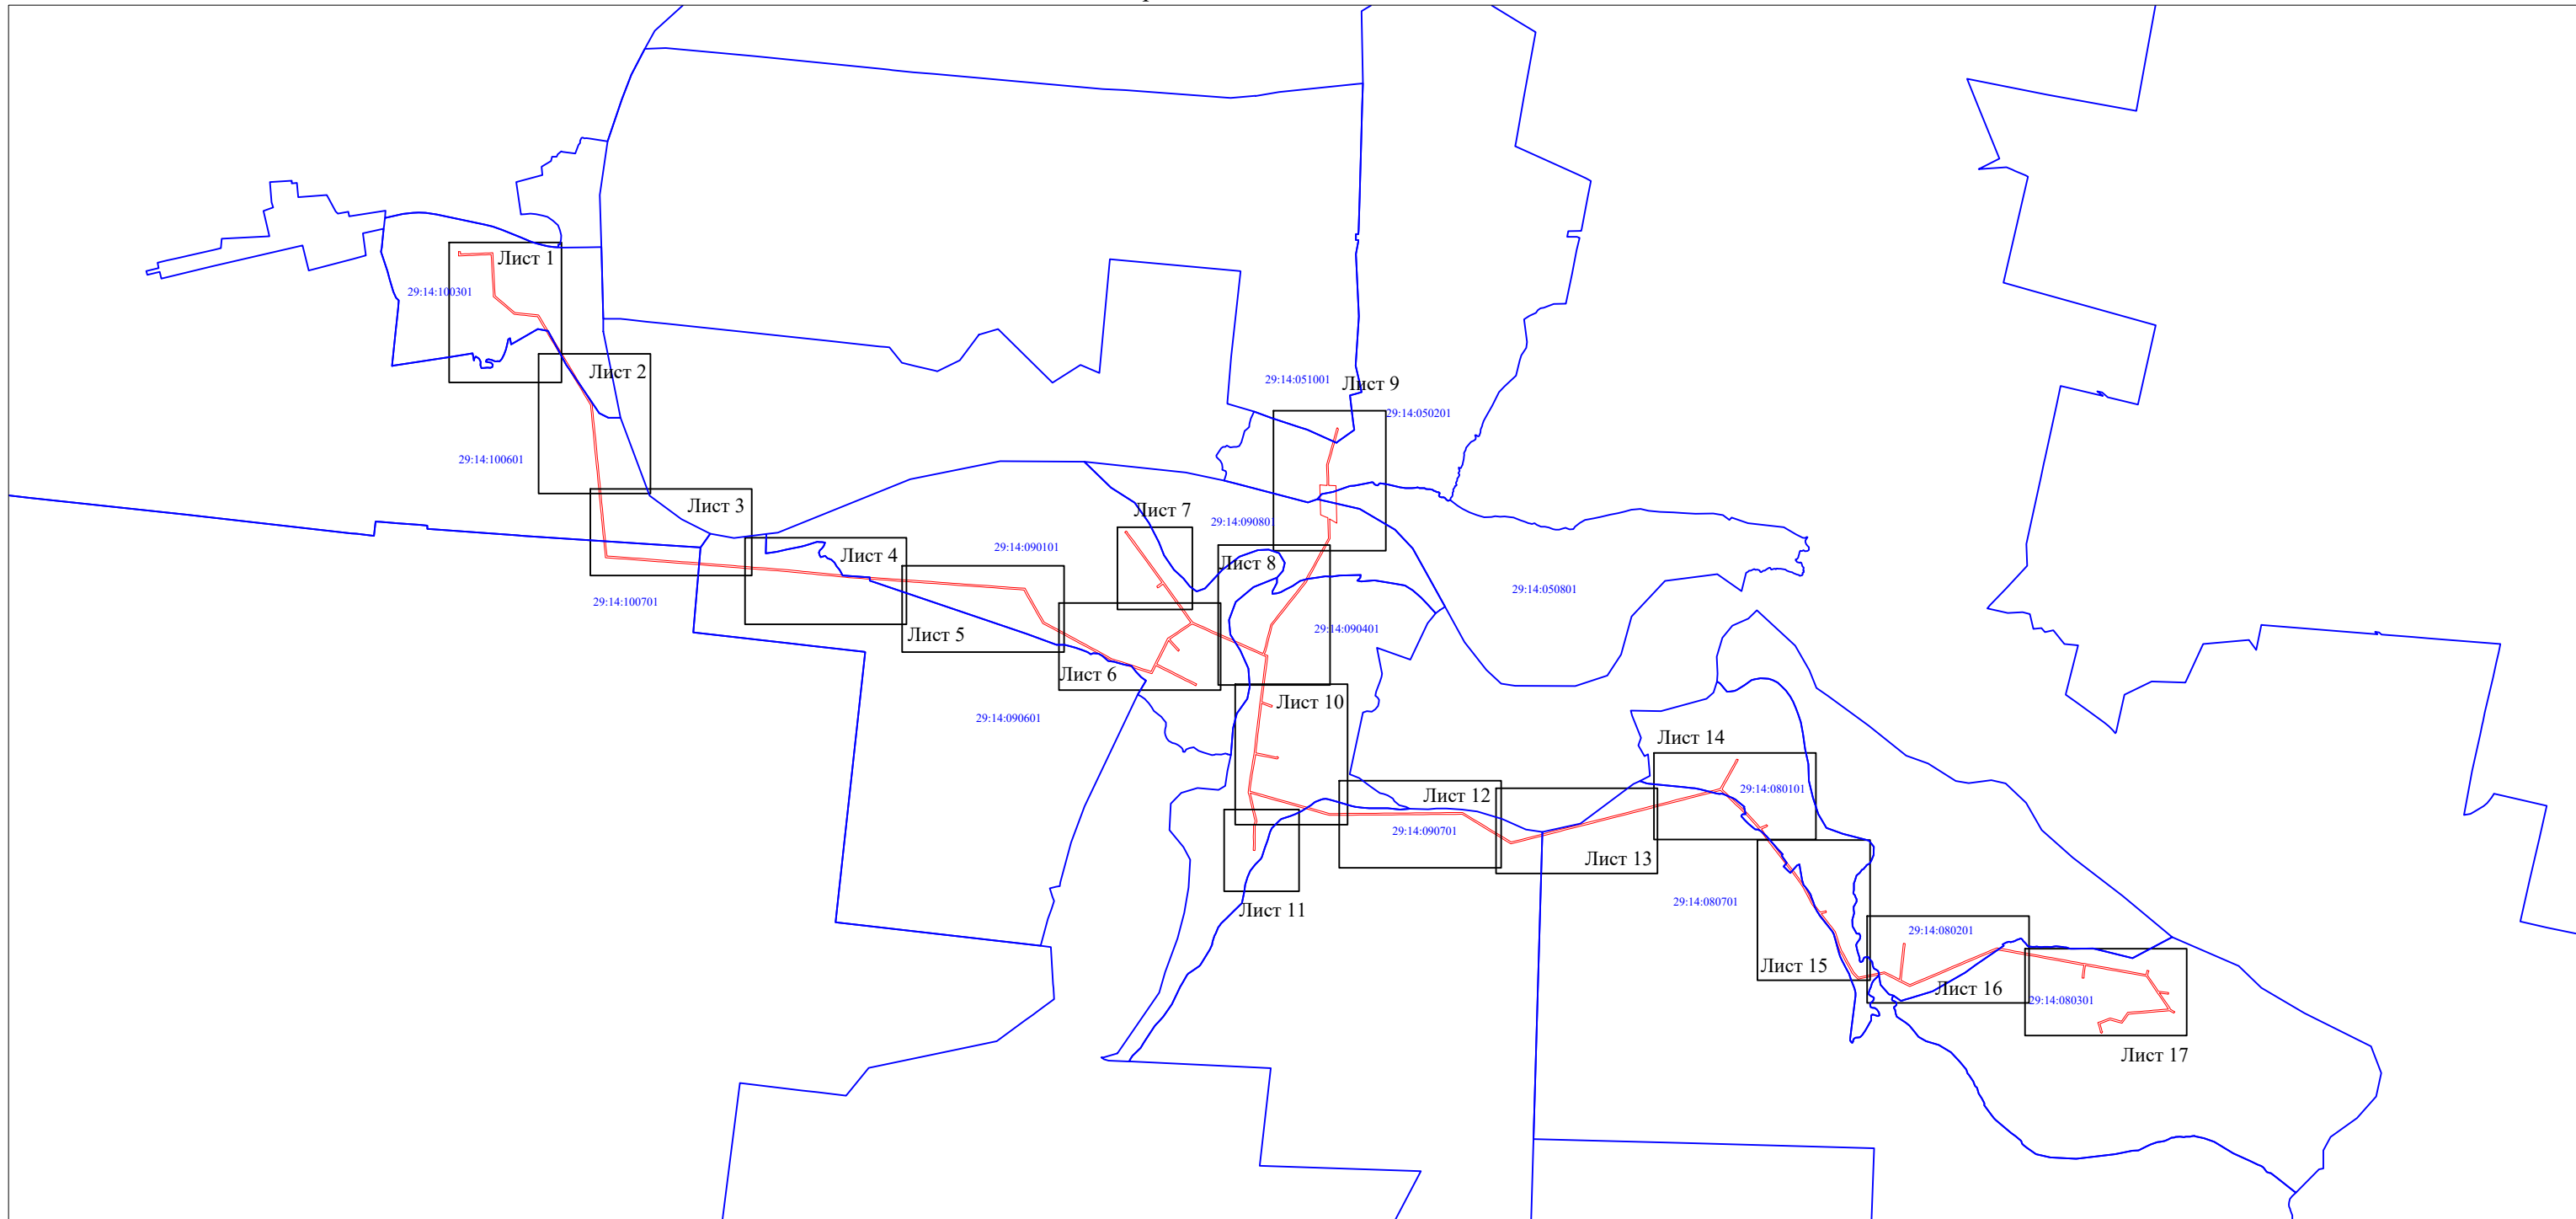


Масштаб 1:60000

Условные обозначения:

- проектные границы публичного сервитута;
- границы и кадастровый номер земельного участка сведения о котором содержатся в ЕГРН;
- номер и граница кадастрового квартала;
- обозначение и номер характерной точки проектных границ публичного сервитута.

Кадастровый инженер



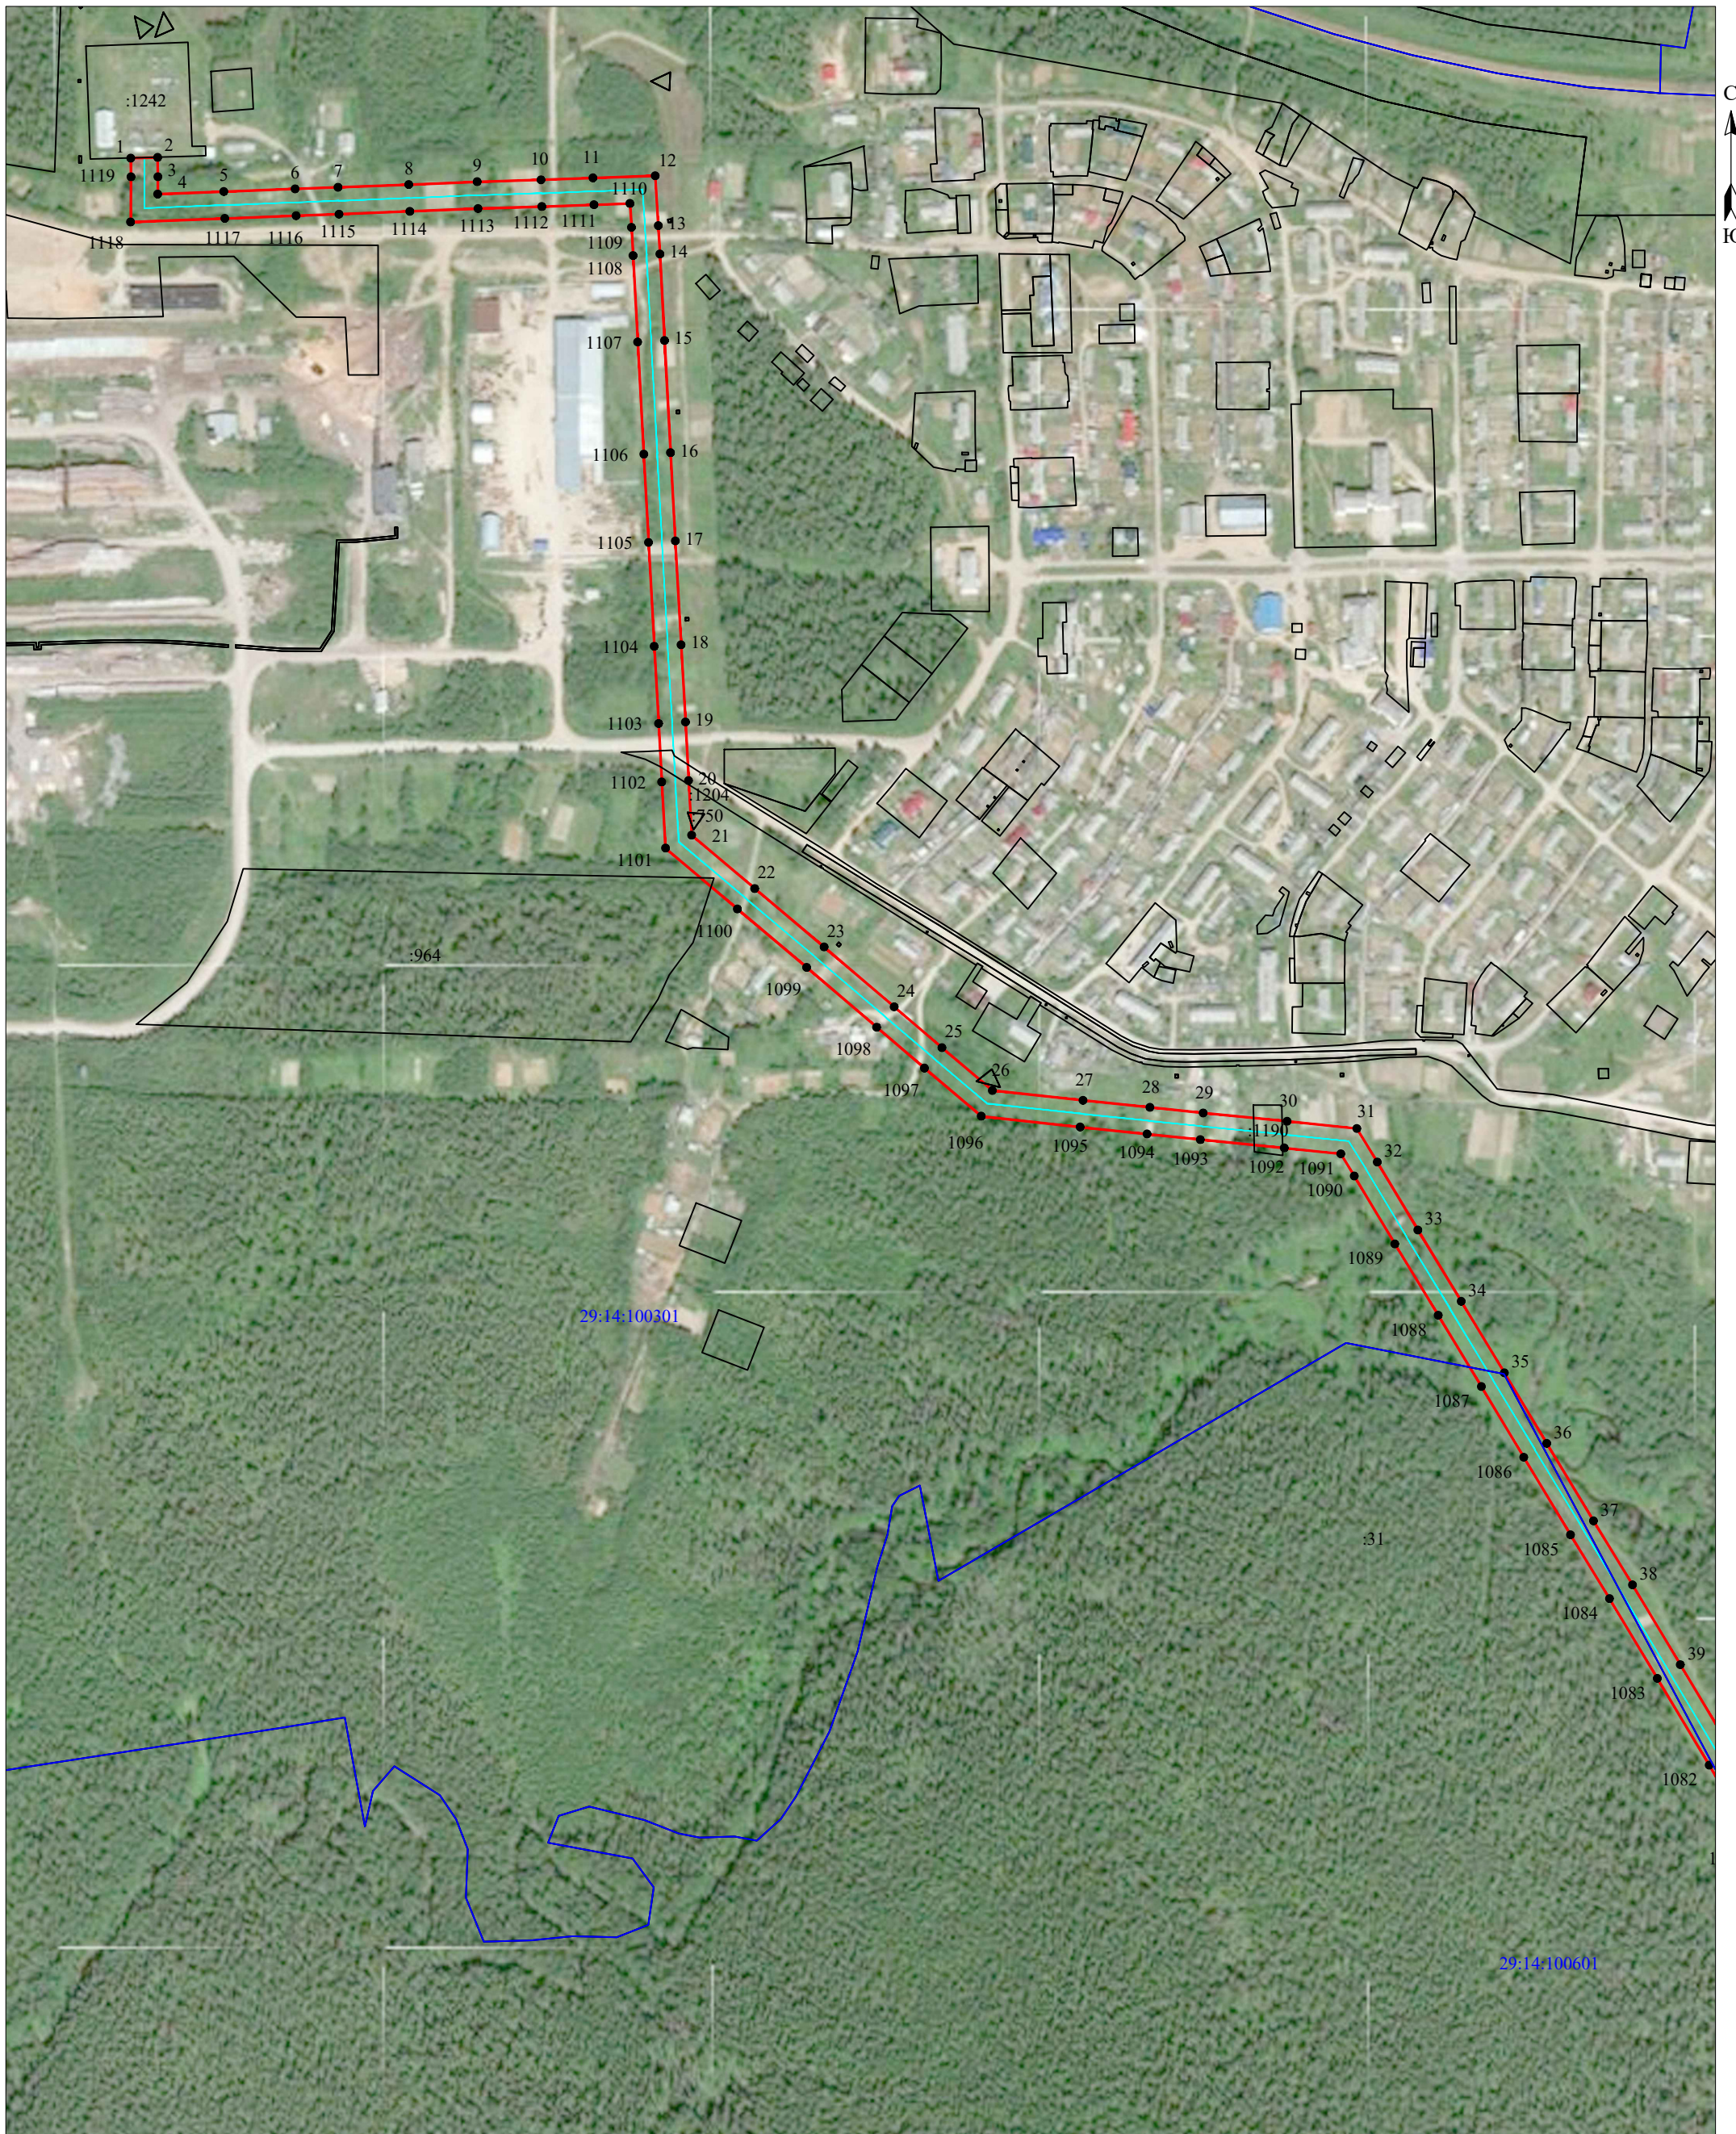

Масштаб 1:5000


Условные обозначения:

- проектные границы публичного сервитута;
- объект электросетевого хозяйства "ВЛ-10 кВ. ф. 43-05";
- границы и кадастровый номер земельного участка сведения о котором содержатся в ЕГРН;
- номер и граница кадастрового квартала;
- обозначение и номер характерной точки проектных границ публичного сервитута.

Кадастровый инженер



27 апреля 2021г.

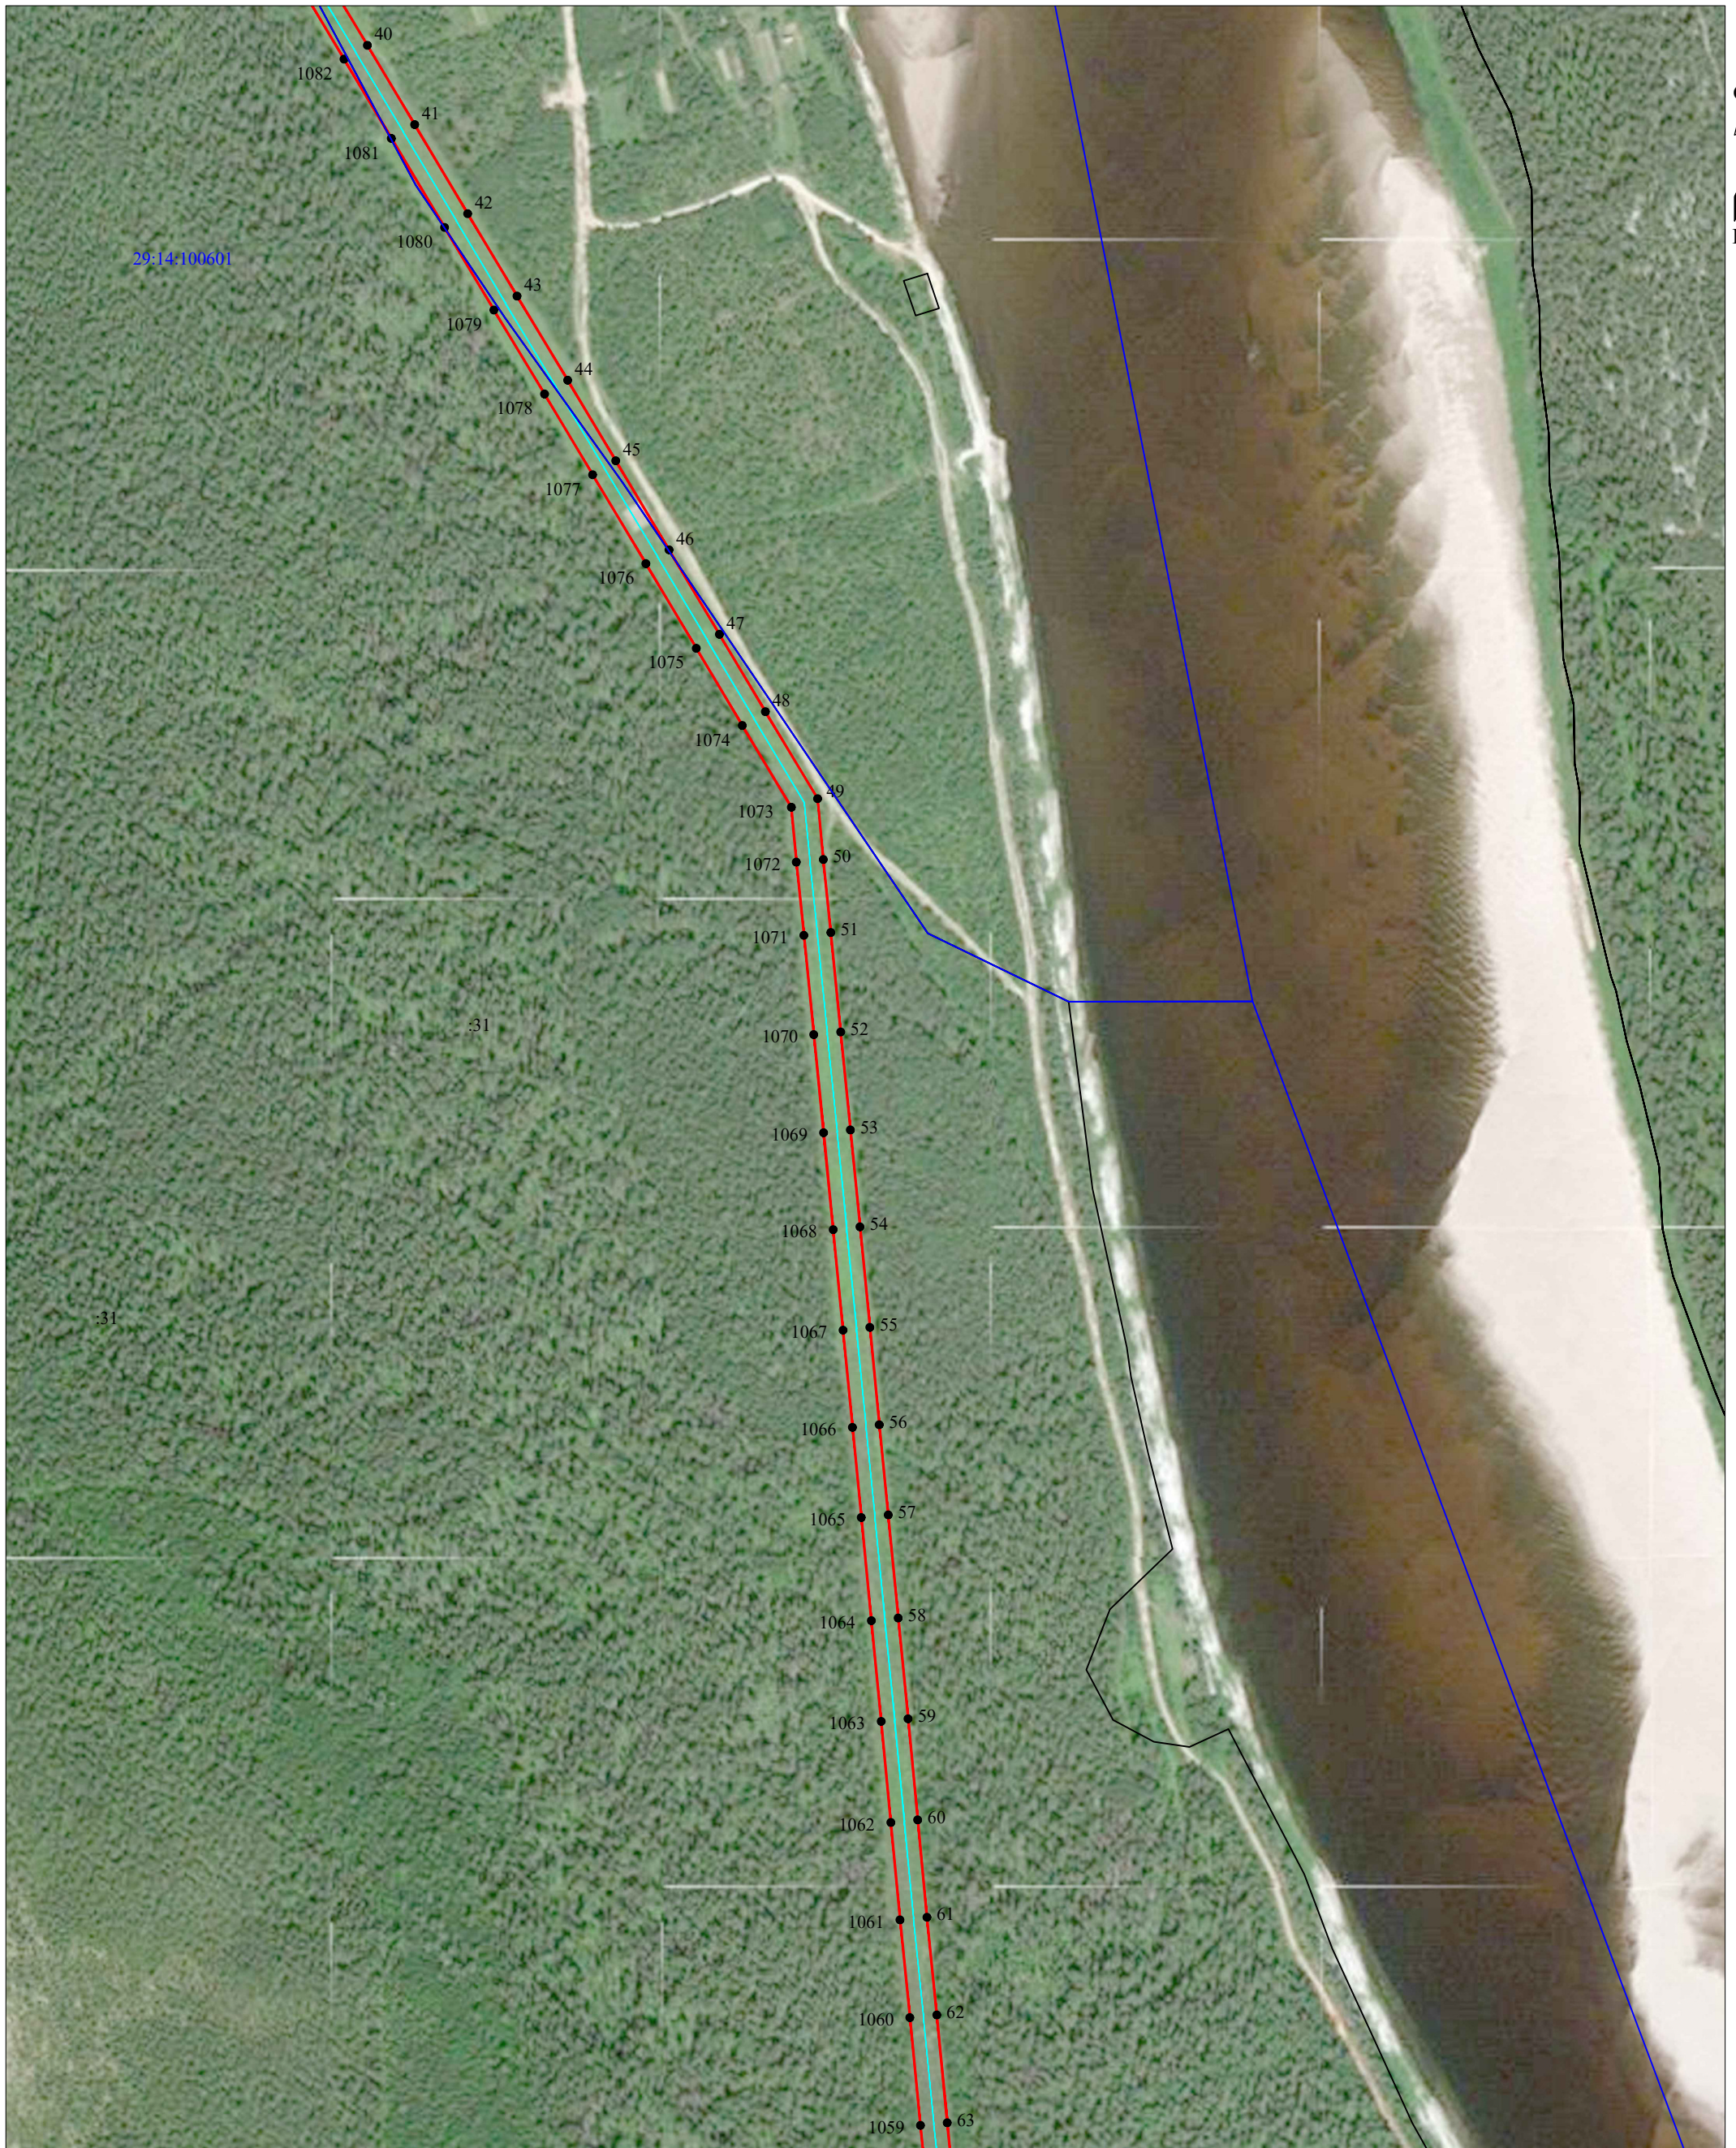

Масштаб 1:5000

Условные обозначения:

- проектные границы публичного сервитута;
- объект электросетевого хозяйства "ВЛ-10 кВ. ф. 43-05";
- границы и кадастровый номер земельного участка сведения о котором содержатся в ЕГРН;
- номер и граница кадастрового квартала;
- обозначение и номер характерной точки проектных границ публичного сервитута.

Кадастровый инженер **ЛЫСЕНКО** Евгений Эммануилович



27 апреля 2021г.




Масштаб 1:5000

Условные обозначения:

- - проектные границы публичного сервитута;
- - объект электросетевого хозяйства "ВЛ-10 кВ. ф. 43-05";
- :964 - границы и кадастровый номер земельного участка сведения о котором содержатся в ЕГРН;
- 29:14:050201 - номер и граница кадастрового квартала;
- 1 ● - обозначение и номер характерной точки проектных границ публичного сервитута.

Кадастровый инженер **ЛЫСЕНКО** Э. Лысенко

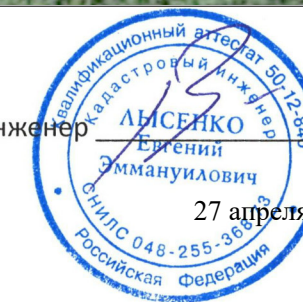

27 апреля 2021г.



Масштаб 1:5000


Условные обозначения:

- проектные границы публичного сервитута;
- объект электросетевого хозяйства "ВЛ-10 кВ. ф. 43-05";
- границы и кадастровый номер земельного участка сведения о котором содержатся в ЕГРН;
- номер и граница кадастрового квартала;
- обозначение и номер характерной точки проектных границ публичного сервитута.

Кадастровый инженер Э. Лысенко



27 апреля 2021г.

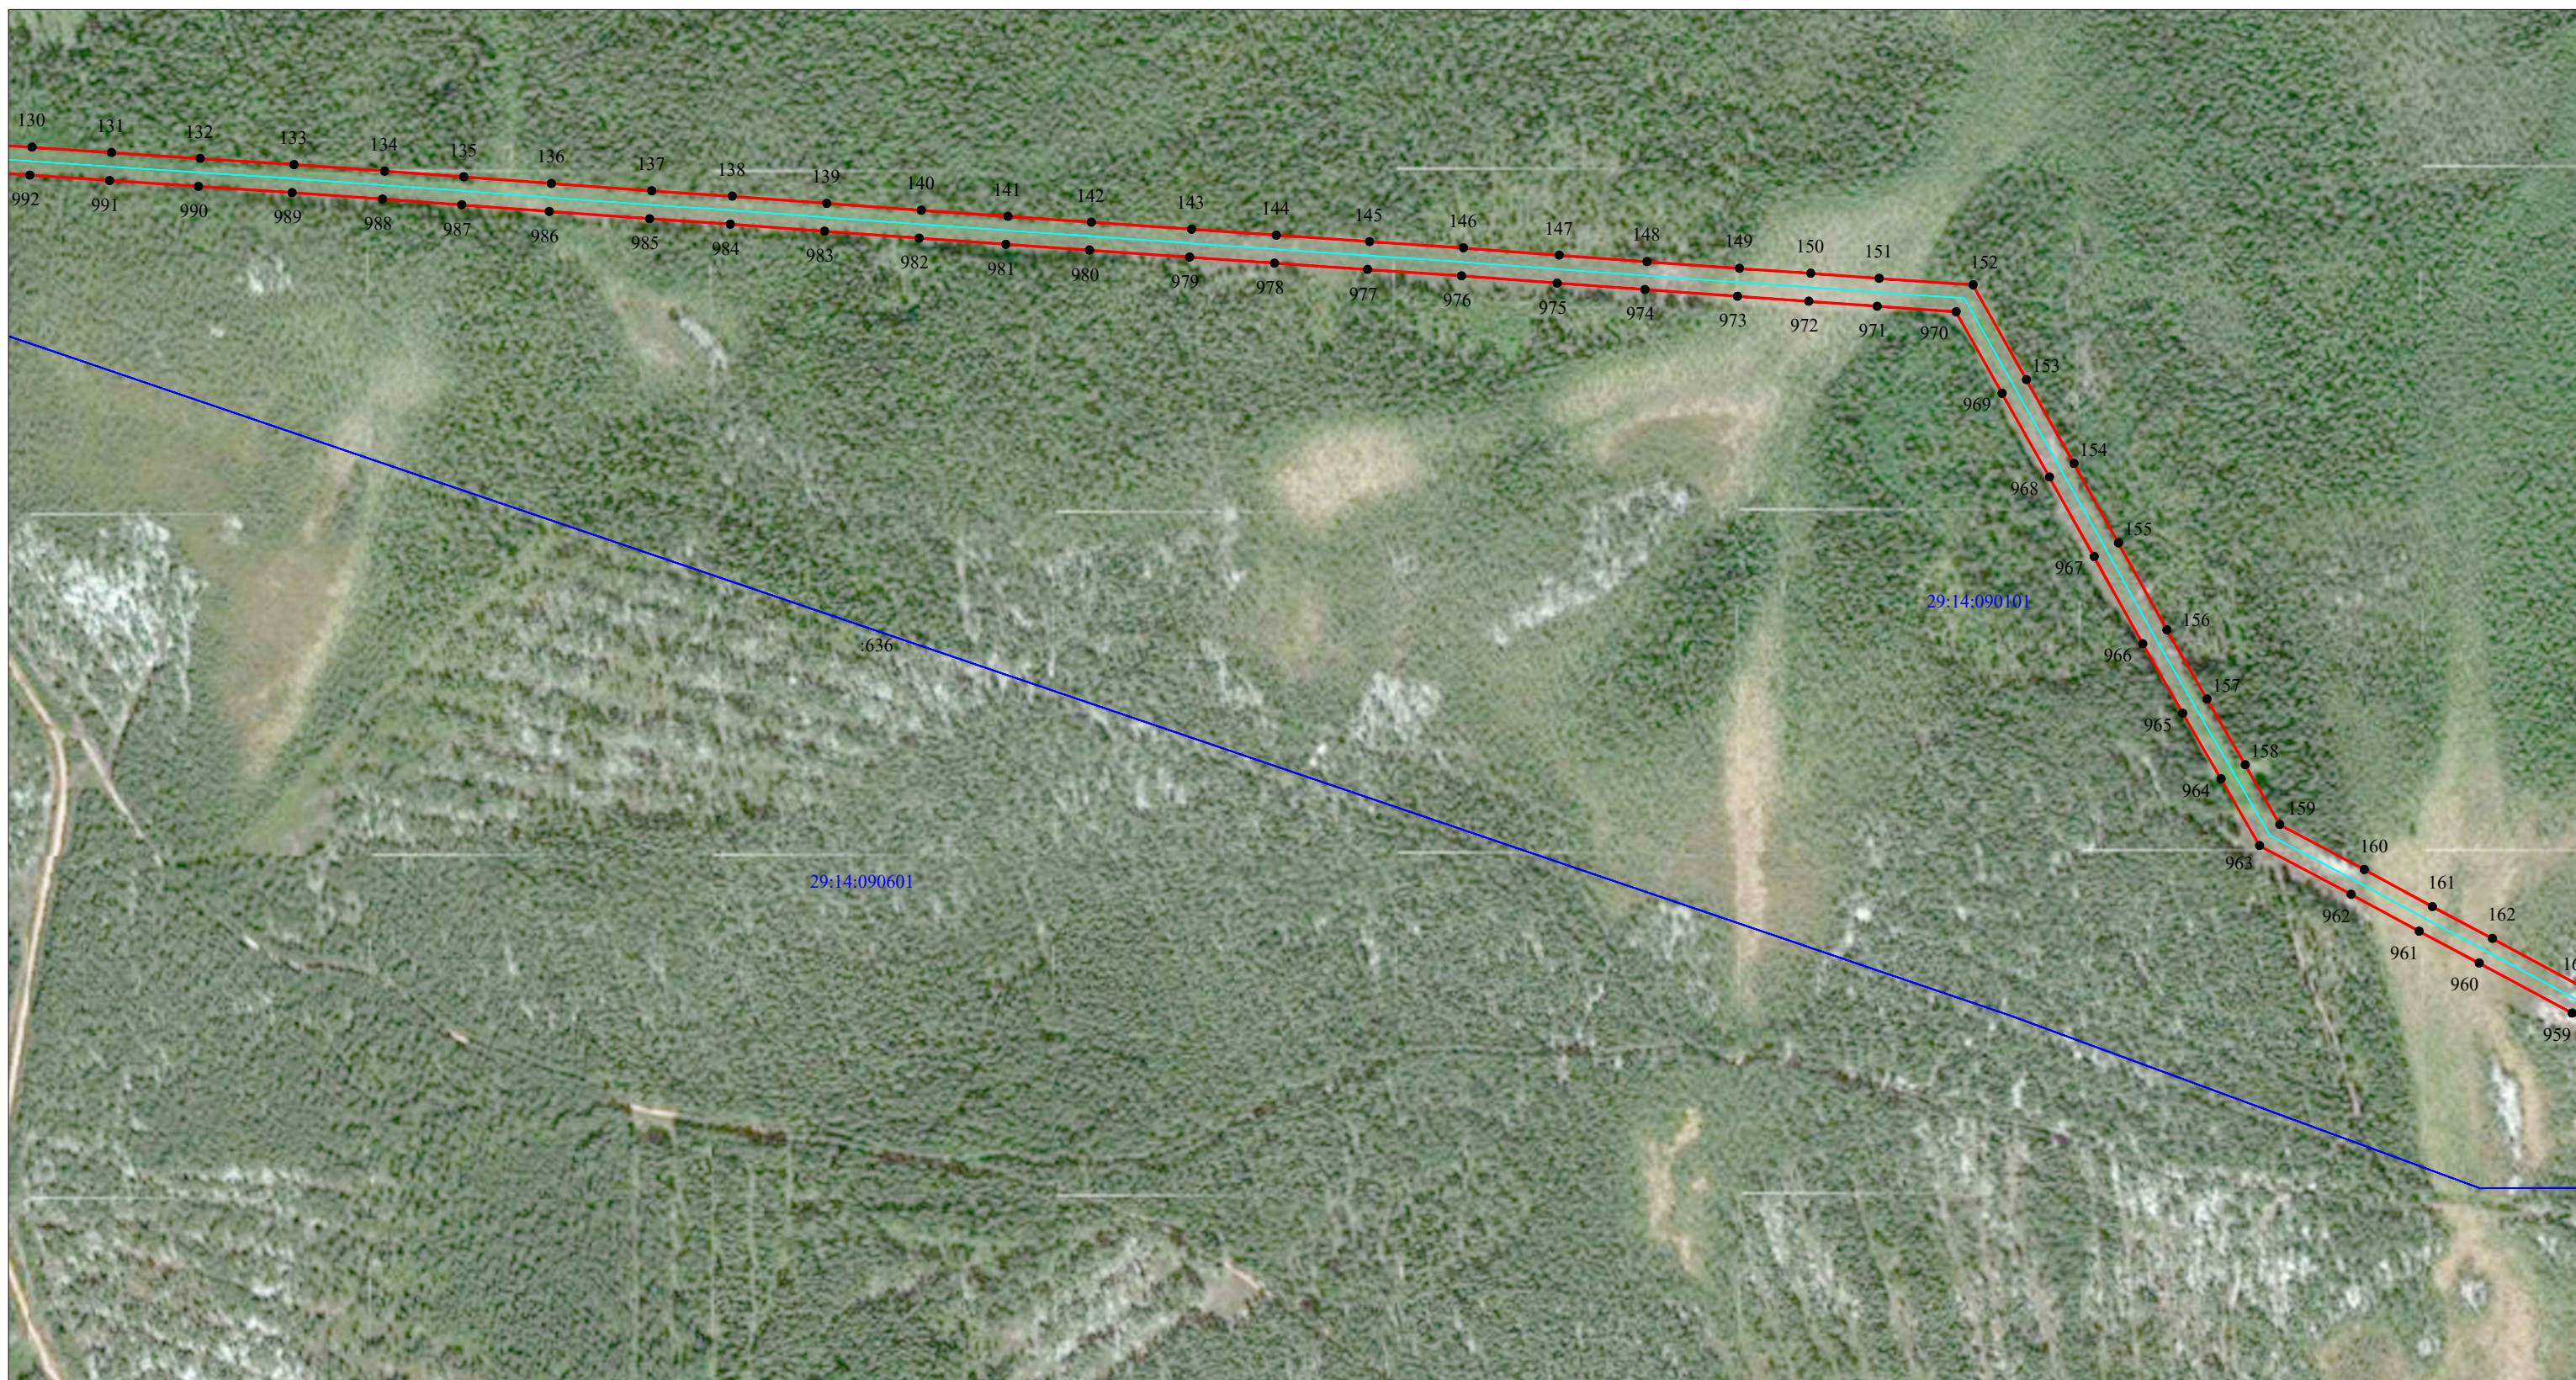

Масштаб 1:5000


Условные обозначения:

- - проектные границы публичного сервитута;
- - объект электросетевого хозяйства "ВЛ-10 кВ. ф. 43-05";
- :964 - границы и кадастровый номер земельного участка сведения о котором содержатся в ЕГРН;
- 29:14:050201 - номер и граница кадастрового квартала;
- 1 ● - обозначение и номер характерной точки проектных границ публичного сервитута.

Кадастровый инженер Э. Лысенко



27 апреля 2021г.

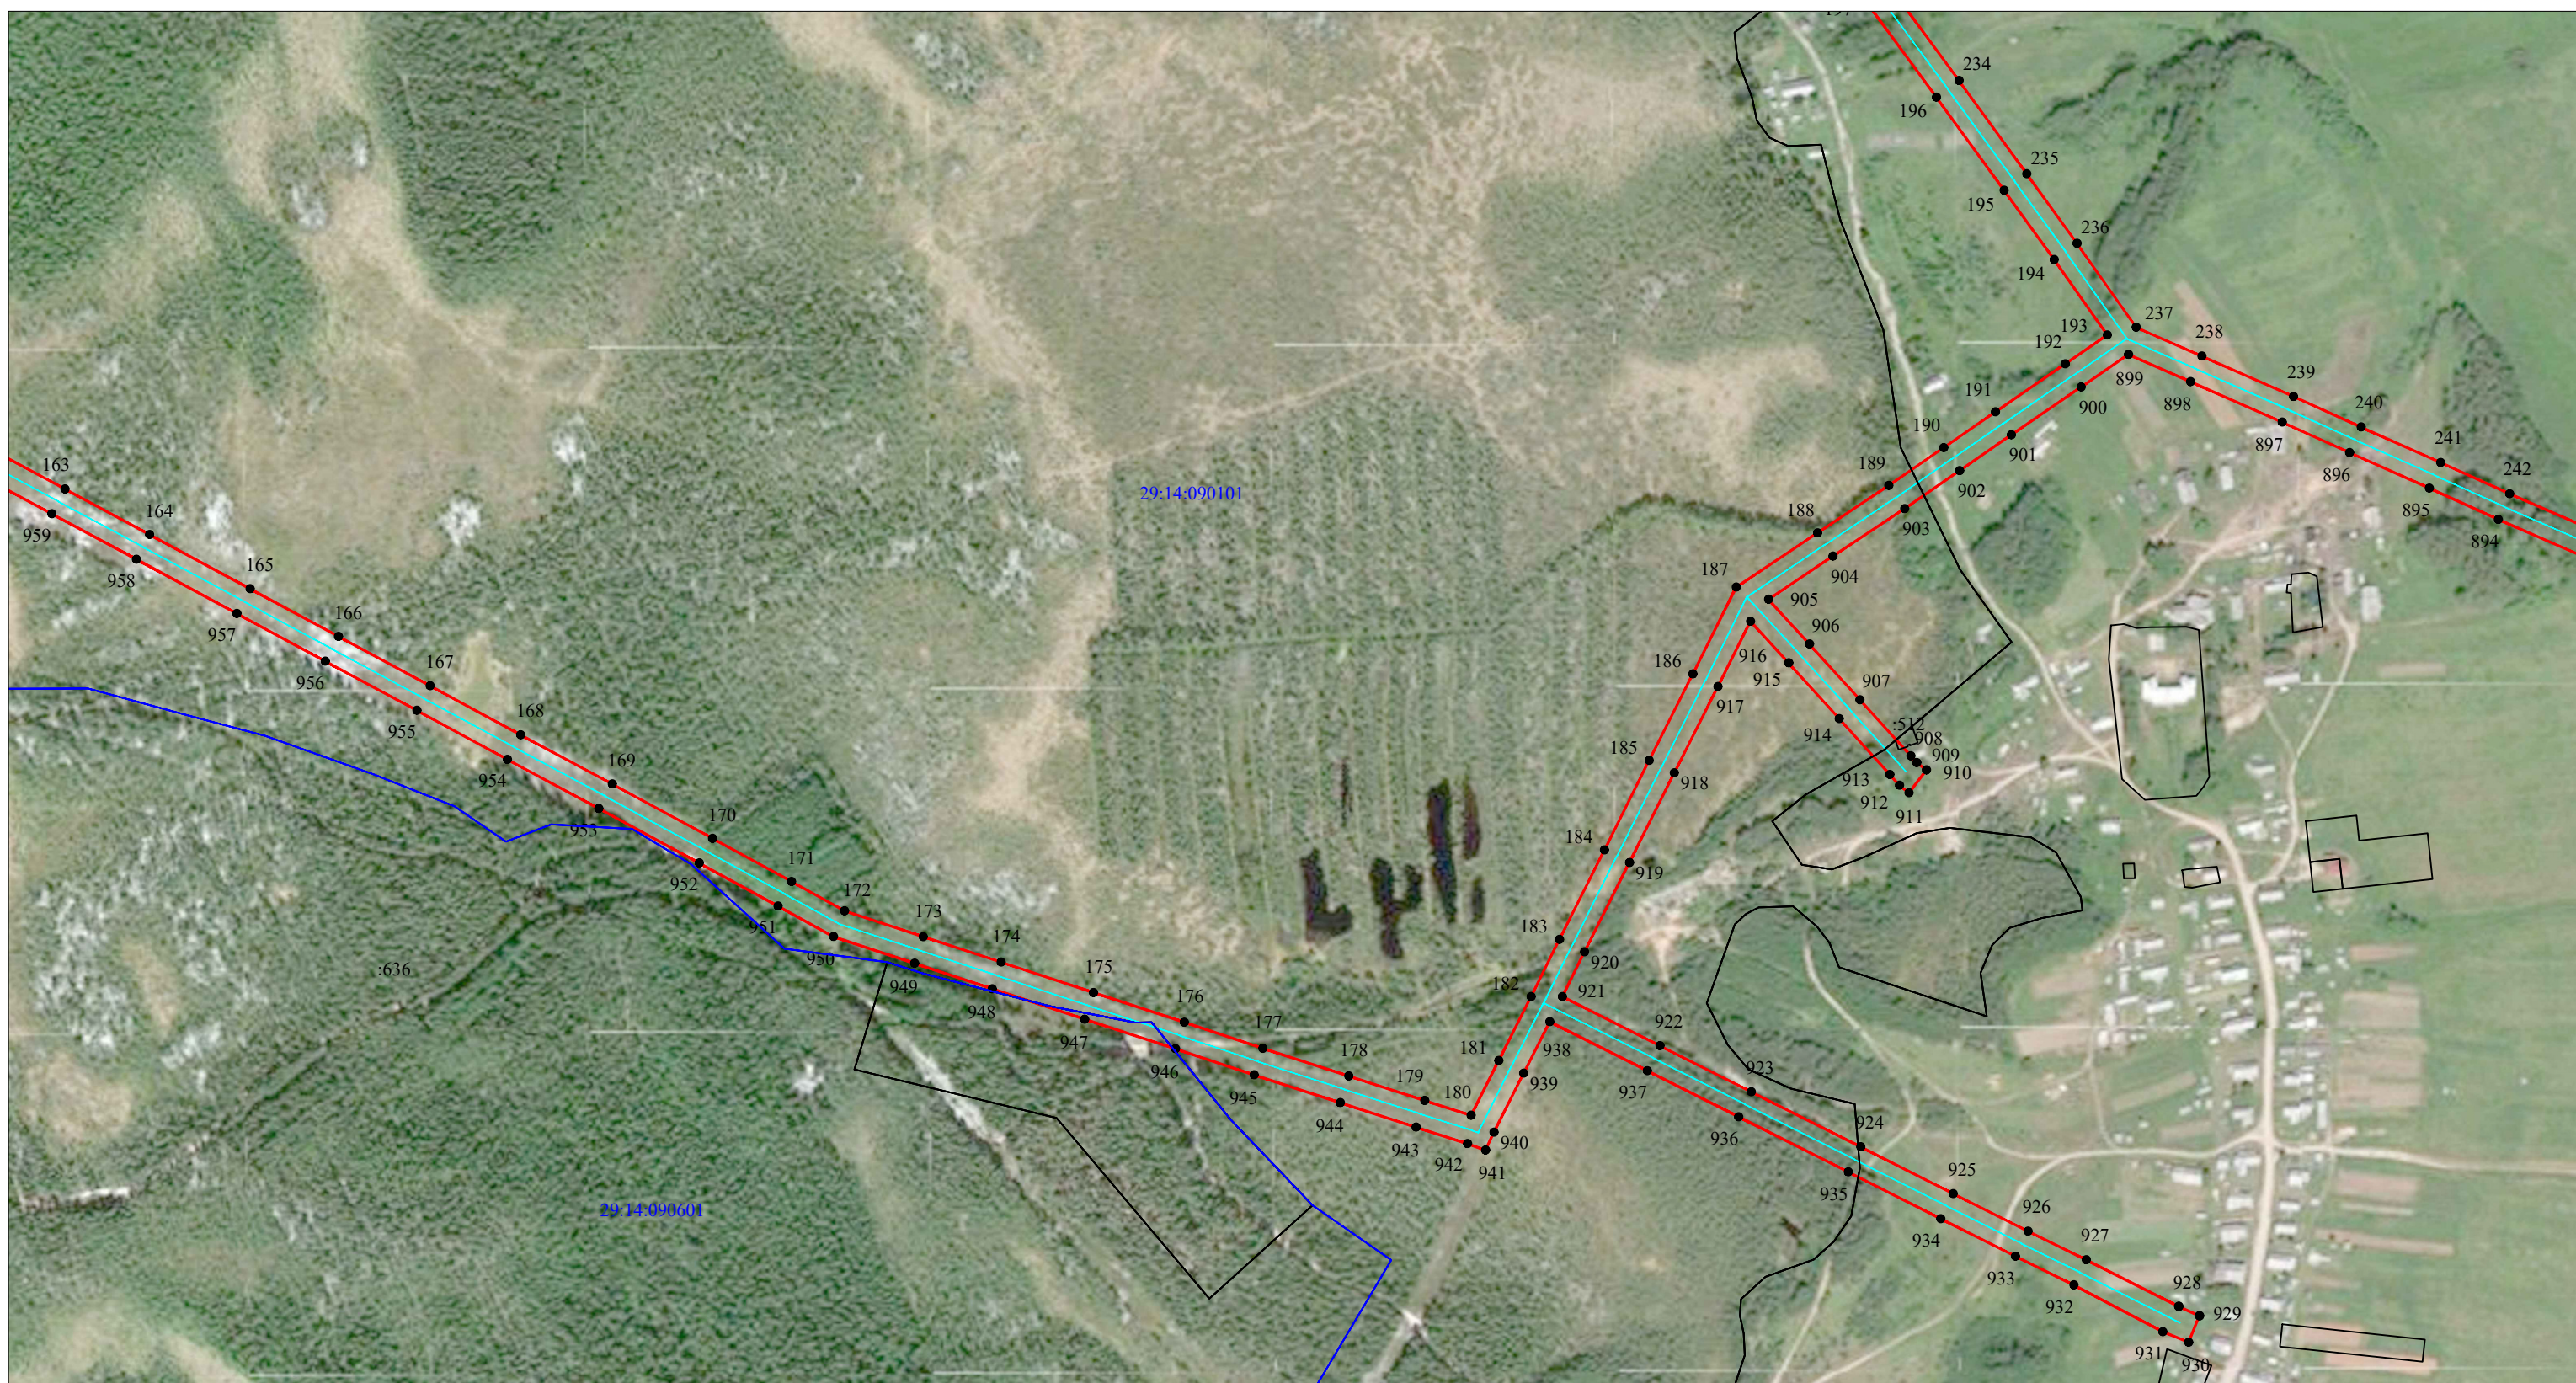

Масштаб 1:5000

Условные обозначения:

- - проектные границы публичного сервитута;
- - объект электросетевого хозяйства "ВЛ-10 кВ. ф. 43-05";
- :964 - границы и кадастровый номер земельного участка сведения о котором содержатся в ЕГРН;
- 29:14:050201 - номер и граница кадастрового квартала;
- 1 ● - обозначение и номер характерной точки проектных границ публичного сервитута.


Кадастровый инженер **ЛЫСЕНКО** Евгений Эммануилович Э. Лысенко



27 апреля 2021г.

*Схема расположения границ публичного сервитута объекта электросетевого хозяйства
"ВЛ-10 кВ ф. 43-05",
расположенного по адресу: Архангельская область, Пинежский район*

Выносной лист 7

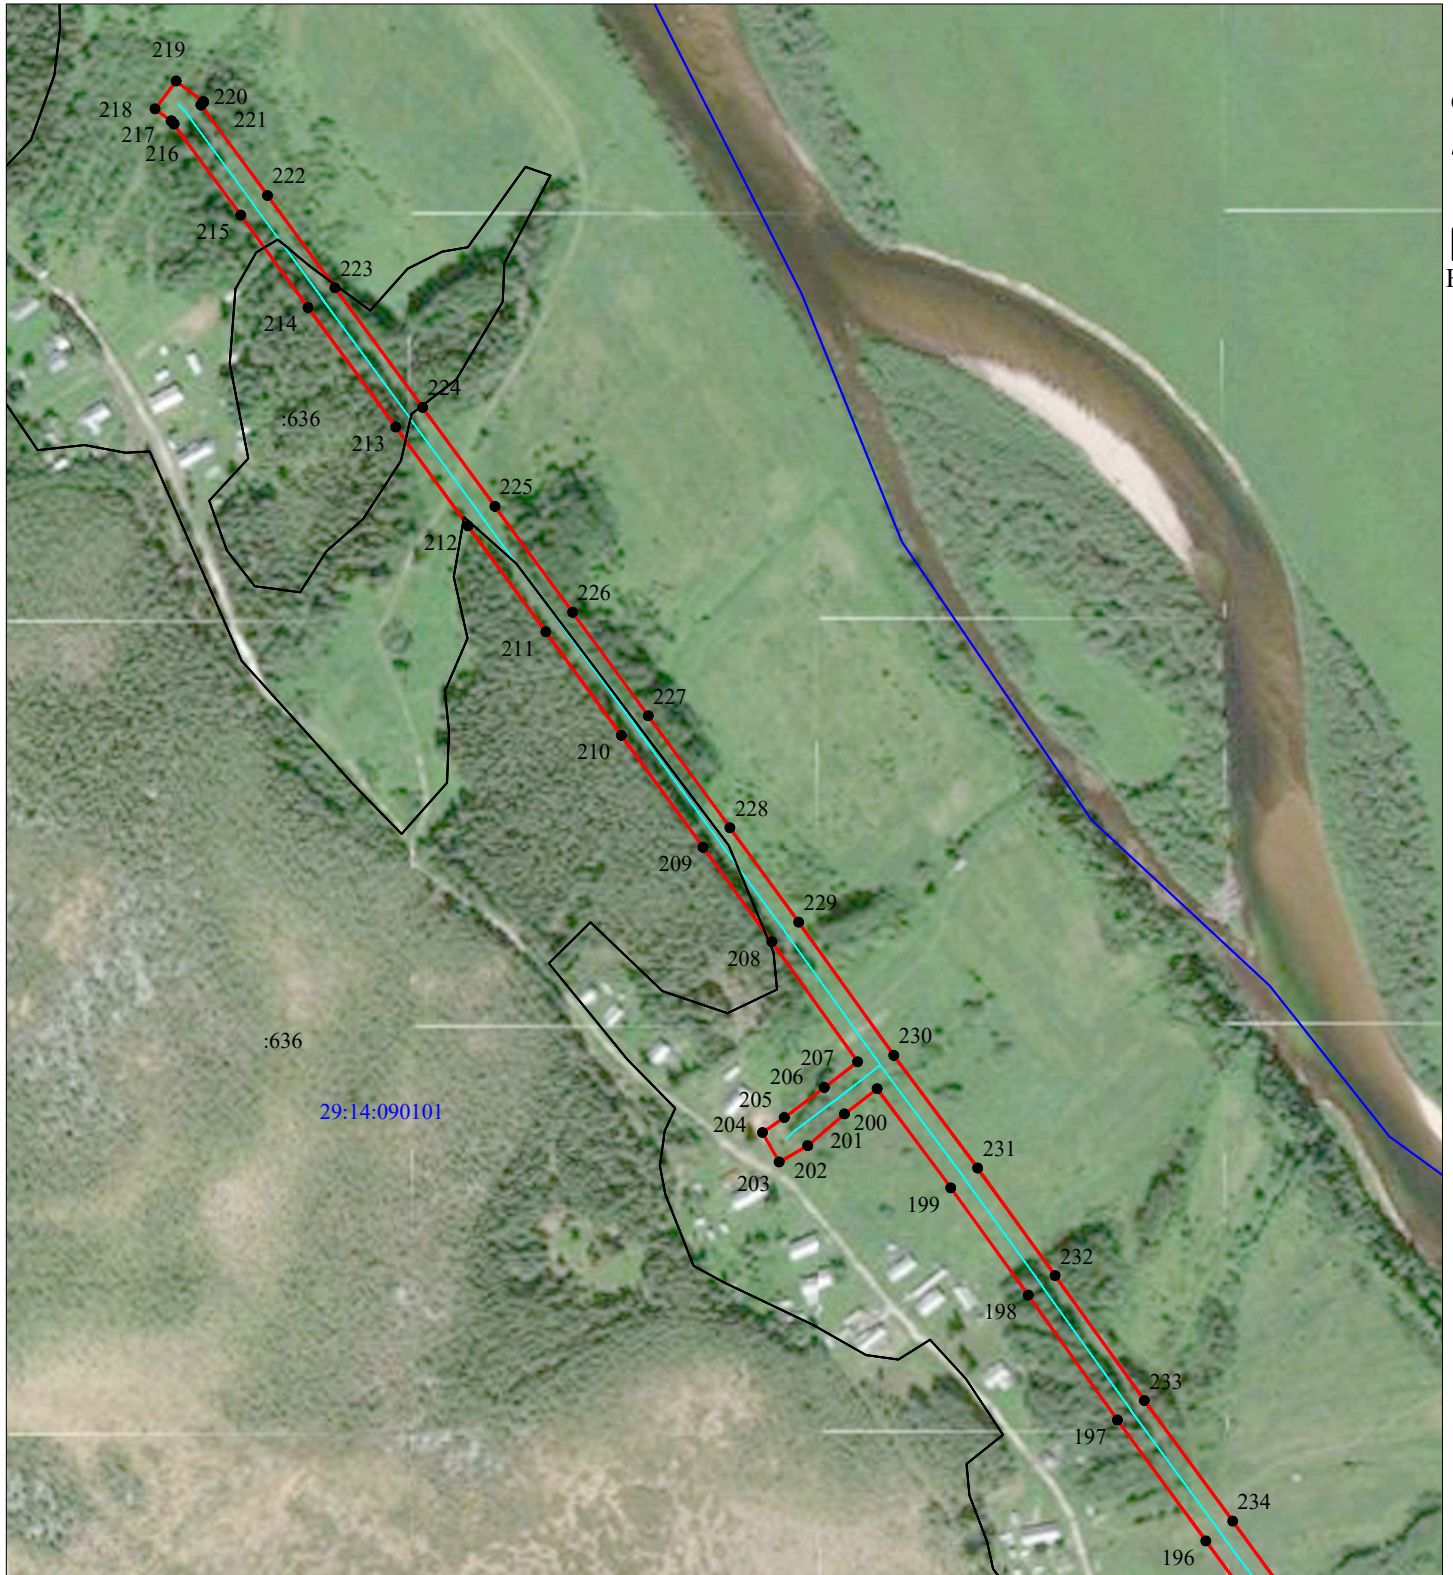

Масштаб 1:5000

Условные обозначения:

- - проектные границы публичного сервитута;
- - объект электросетевого хозяйства "ВЛ-10 кВ ф. 43-05";
- :964 - границы и кадастровый номер земельного участка, сведения о котором содержатся в ЕГРН;
- 29:14:050201 - номер и граница кадастрового квартала;
- 1 - обозначение и номер характерной точки проектных границ публичного сервитута.

Кадастровый инженер **ЛЫСЕНКО** Евгений Эммануилович
Э. Э. Лысенко
27 апреля 2021г.



Схема расположения границ публичного сервитута объекта электросетевого хозяйства "ВЛ-10 кВ ф.43-05",
расположенного по адресу: Архангельская область, Пинежский район

Выносной лист 8



С
Ю

Условные обозначения:

- проектные границы публичного сервитута;
- объект электросетевого хозяйства "ВЛ-10 кВ. ф. 43-05";
- границы и кадастровый номер земельного участка сведения о котором содержатся в ЕГРН;
- номер и граница кадастрового квартала;
- обозначение и номер характерной точки проектных границ публичного сервитута.


Масштаб 1:5000

Кадастровый инженер



27 апреля 2021г.

:964
29:14:050201
1 ●

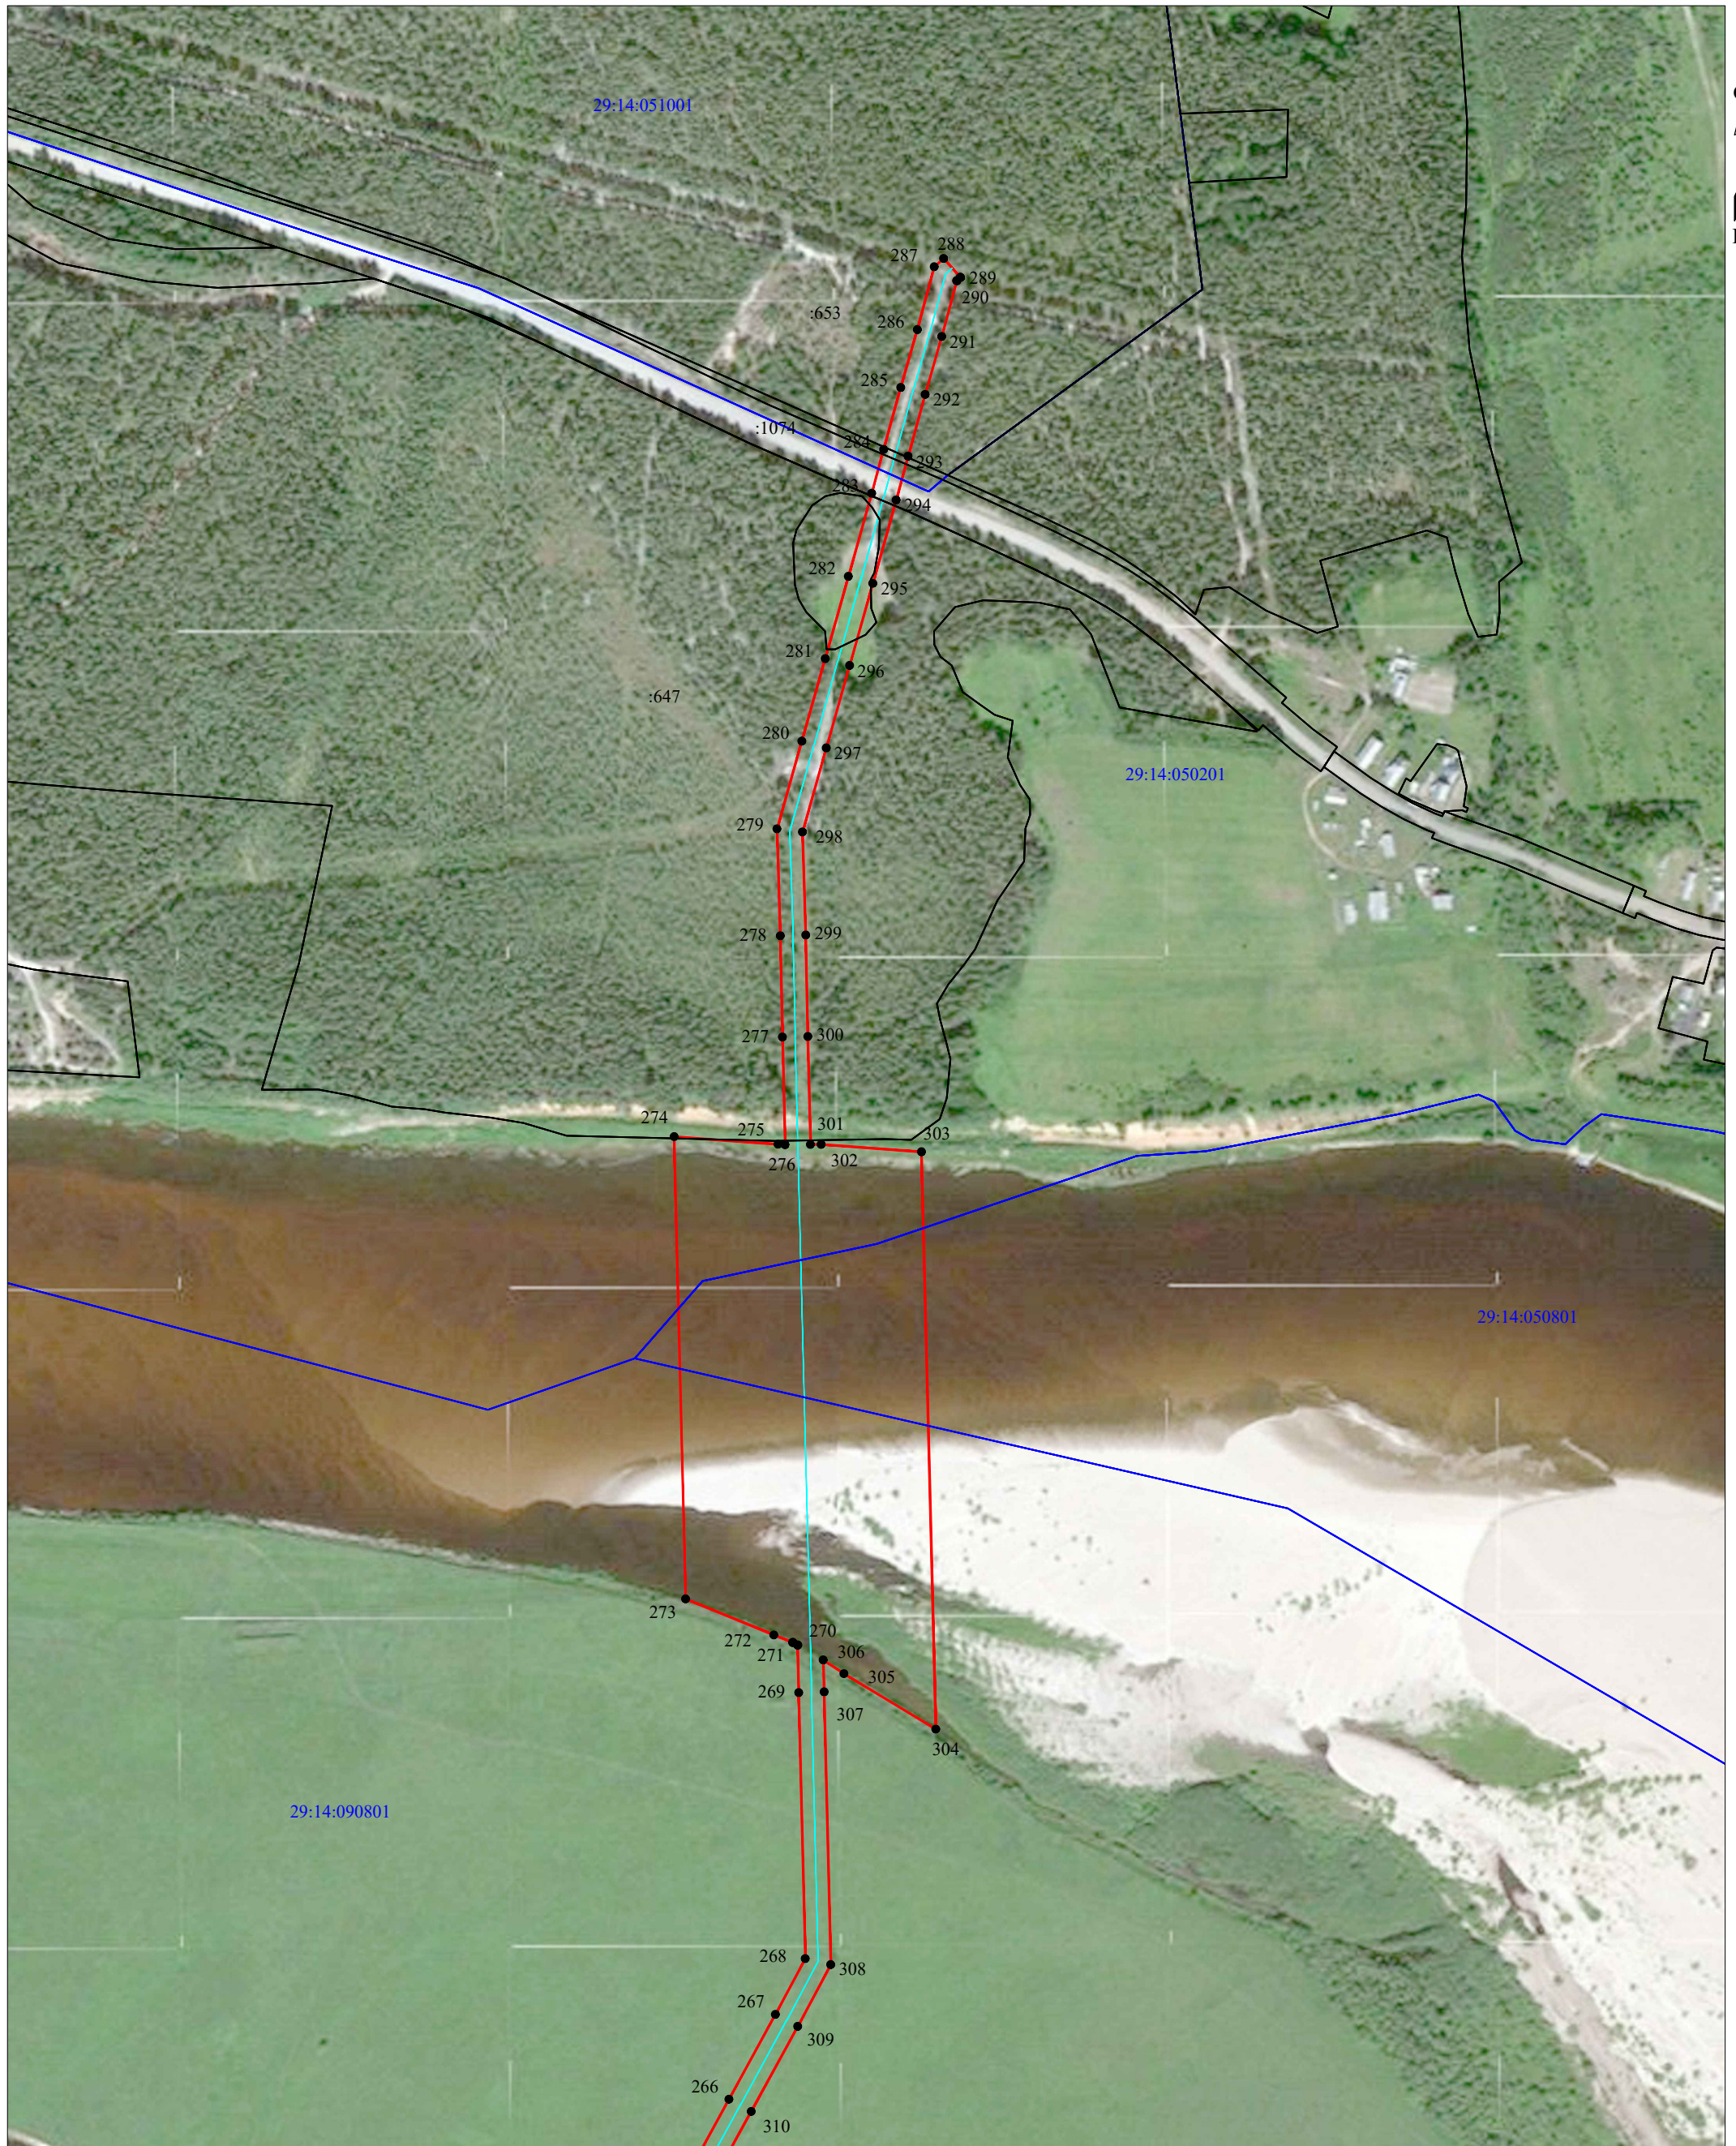


Масштаб 1:5000

Условные обозначения:

- проектные границы публичного сервитута;
- объект электросетевого хозяйства "ВЛ-10 кВ. ф. 43-05";
- границы и кадастровый номер земельного участка сведения о котором содержатся в ЕГРН;
- номер и граница кадастрового квартала;
- обозначение и номер характерной точки проектных границ публичного сервитута.

Кадастровый инженер

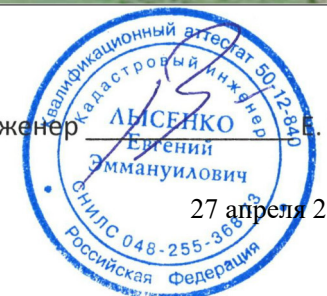

27 апреля 2021г.

1 ●



Масштаб 1:5000

Условные обозначения:

- - проектные границы публичного сервитута;
- - объект электросетевого хозяйства "ВЛ-10 кВ. ф. 43-05";
- :964 - границы и кадастровый номер земельного участка сведения о котором содержатся в ЕГРН;
- 29:14:050201 - номер и граница кадастрового квартала;
- 1 ● - обозначение и номер характерной точки проектных границ публичного сервитута.


Кадастровый инженер **ЛЫСЕНКО** Евгений Эммануилович



27 апреля 2021г.

*Схема расположения границ публичного сервитута объекта электросетевого хозяйства
"ВЛ-10 кВ ф. 43-05",
расположенного по адресу: Архангельская область, Пинежский район*

Выносной лист 11

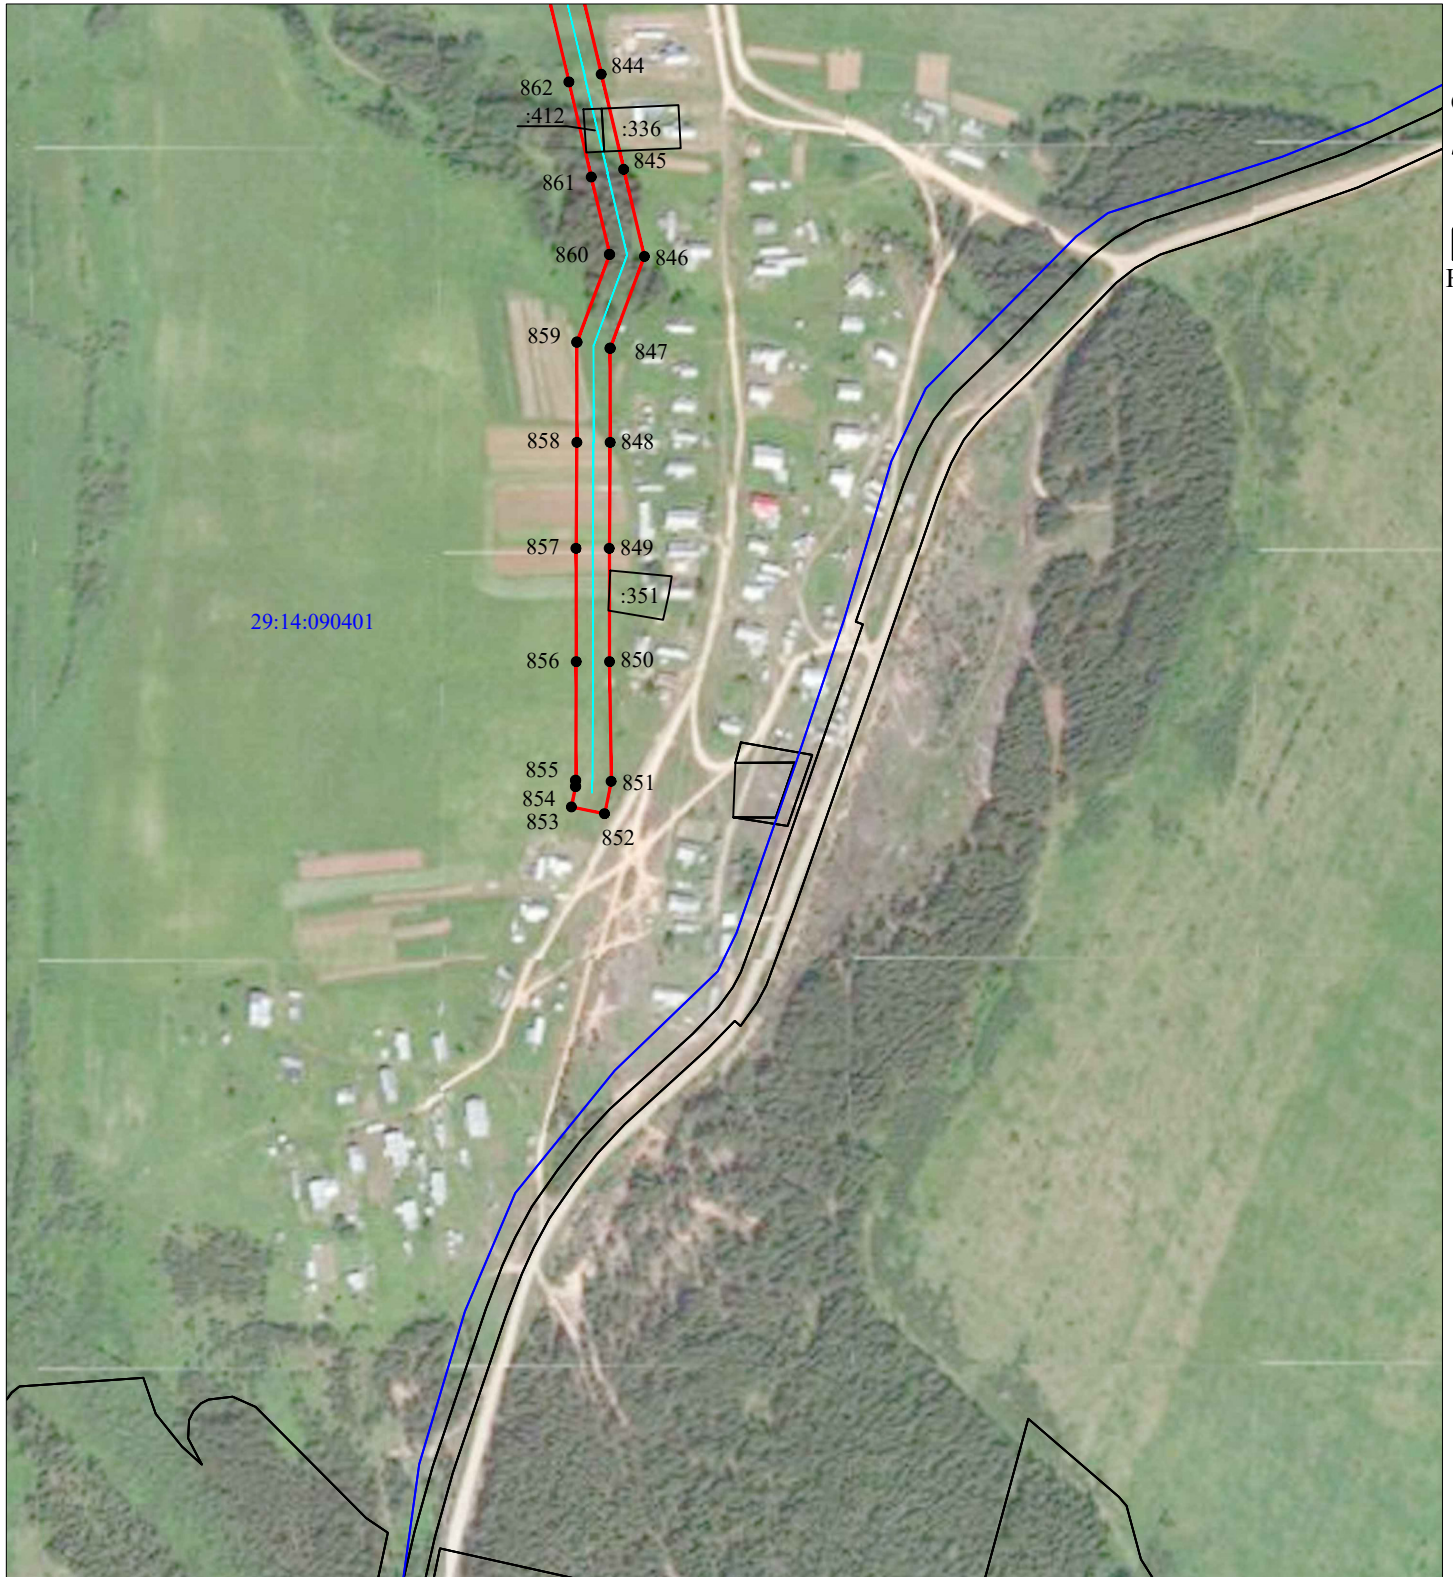


Масштаб 1:5000

Условные обозначения:

- - проектные границы публичного сервитута;
- - объект электросетевого хозяйства "ВЛ-10 кВ ф. 43-05";
- :964 - границы и кадастровый номер земельного участка, сведения о котором содержатся в ЕГРН;
- 29:14:050201 - номер и граница кадастрового квартала;
- 1 ● - обозначение и номер характерной точки проектных границ публичного сервитута.

Кадастровый инженер **ЛЫСЕНКО** Евгений Эммануилович **Б. Э. Лысенко**
 27 апреля 2021г.

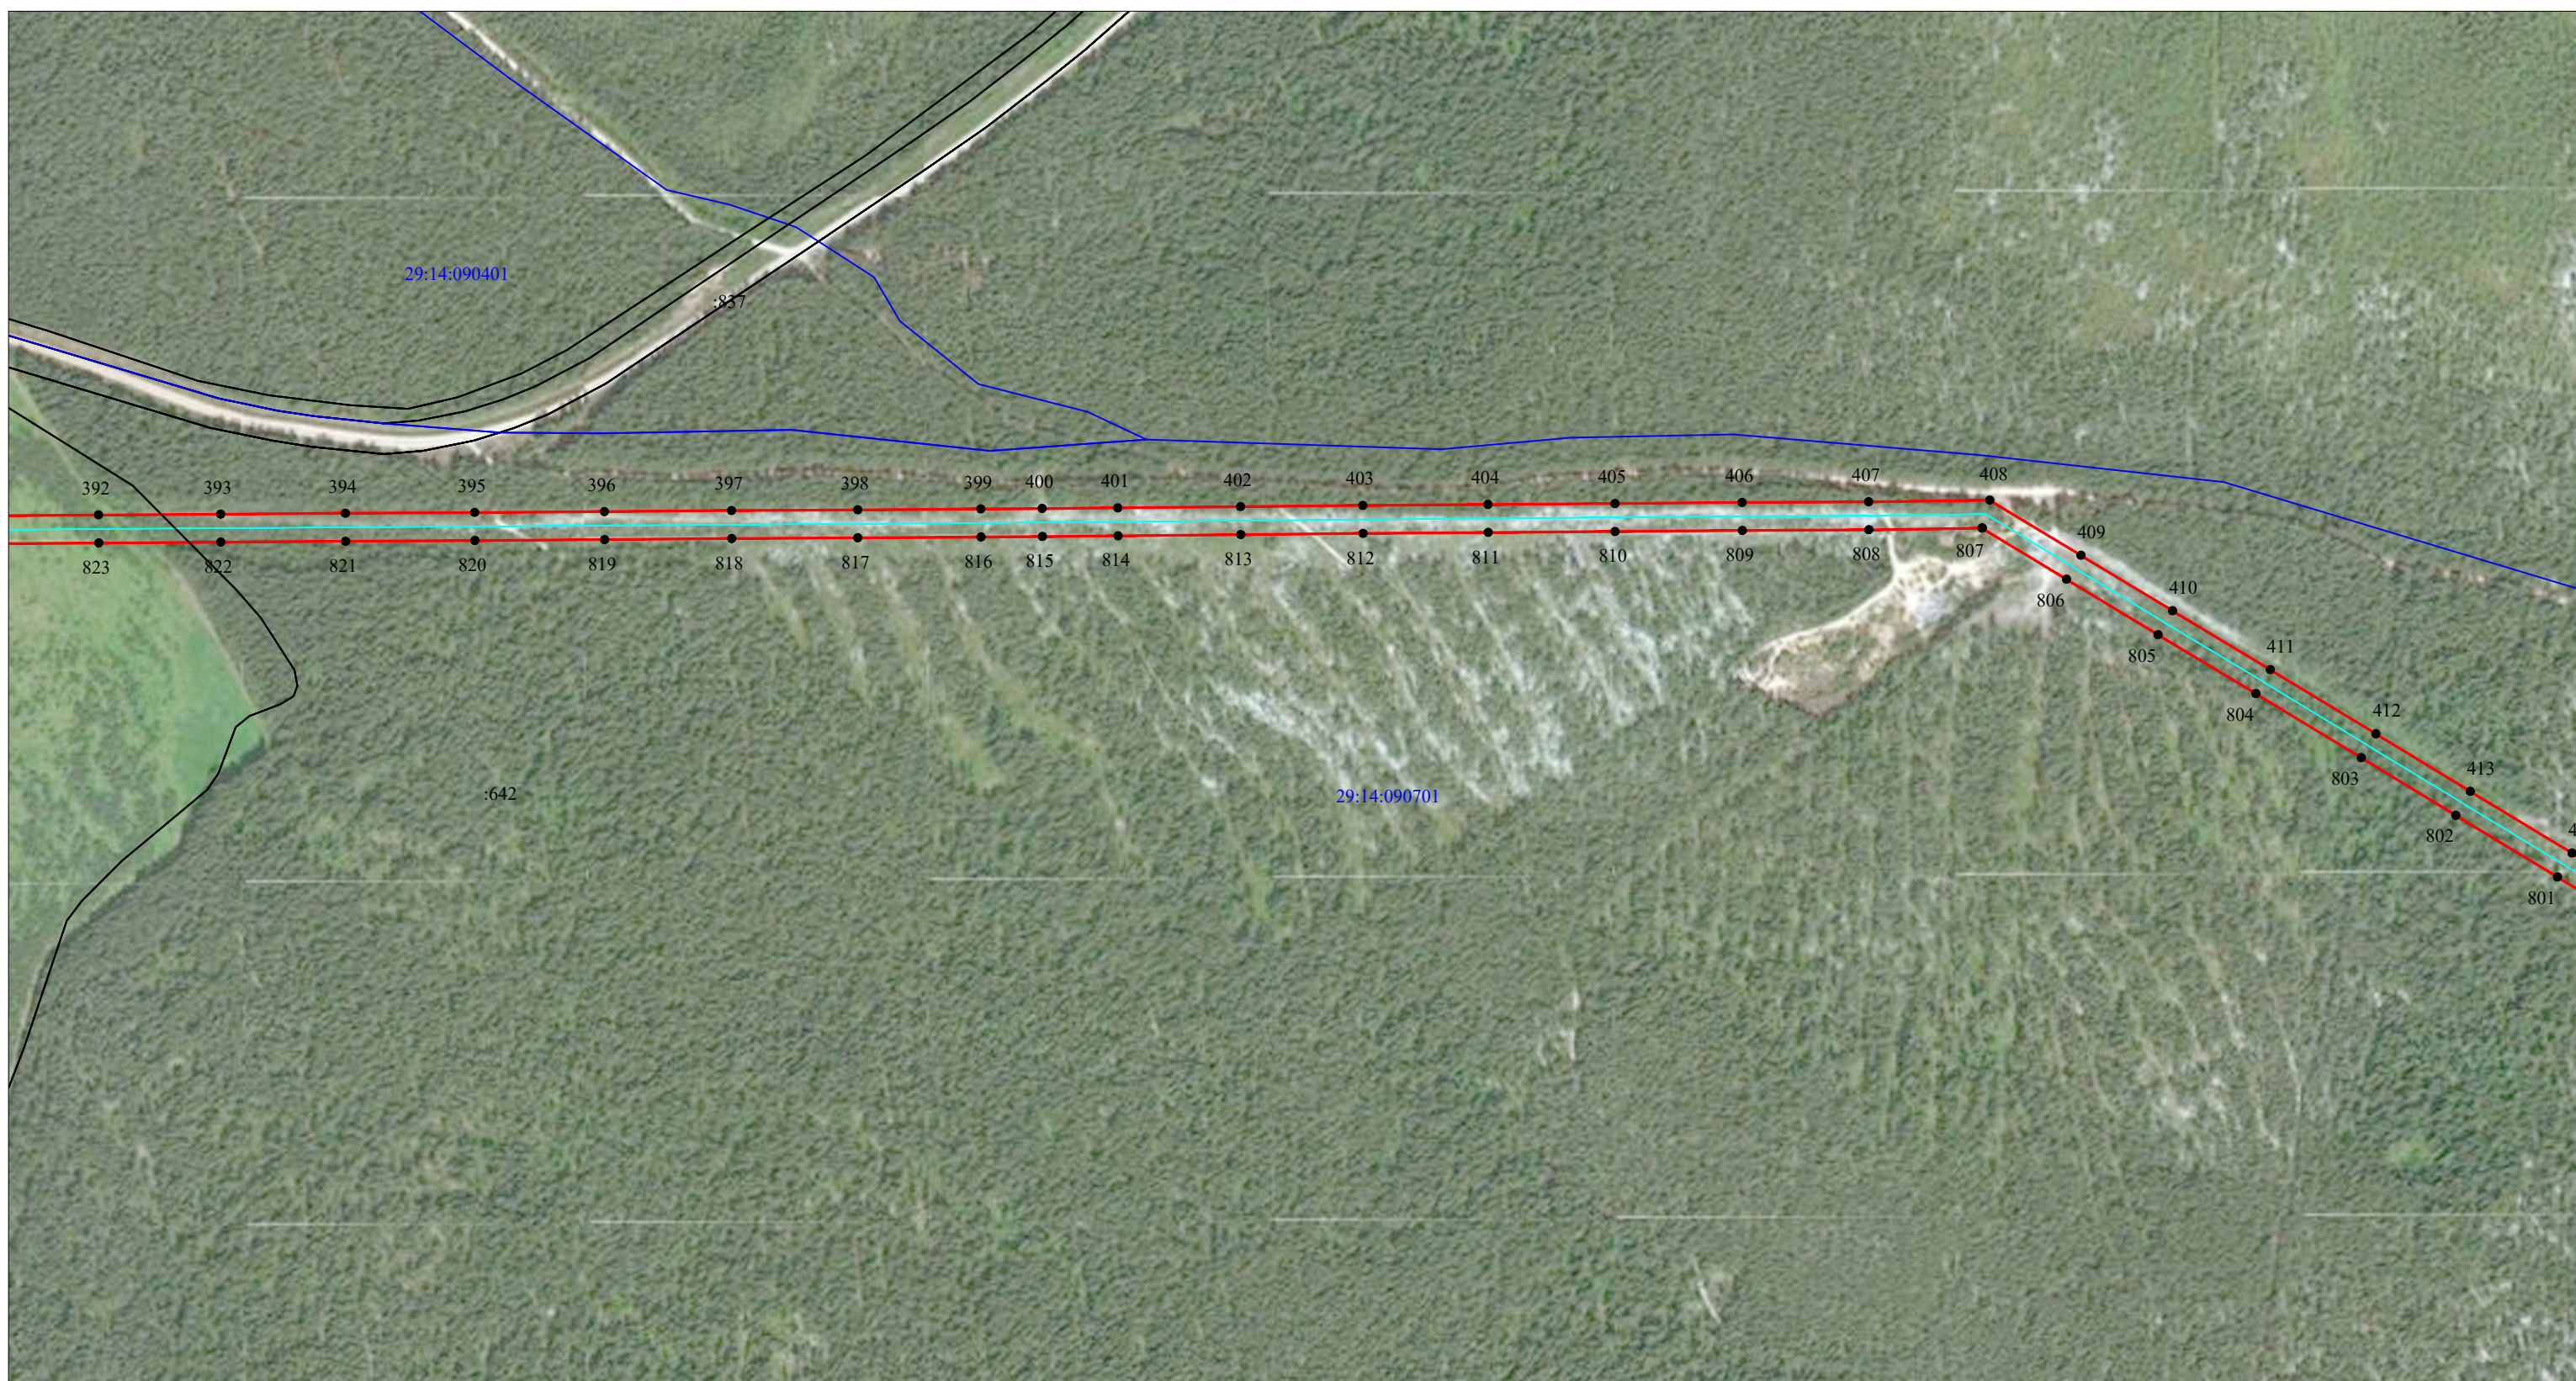Масштаб 1:5000


Условные обозначения:

- - проектные границы публичного сервитута;
- - объект электросетевого хозяйства "ВЛ-10 кВ. ф. 43-05";
- :964 - границы и кадастровый номер земельного участка сведения о котором содержатся в ЕГРН;
- 29:14:050201 - номер и граница кадастрового квартала;
- 1 ● - обозначение и номер характерной точки проектных границ публичного сервитута.

Кадастровый инженер **ЛЫСЕНКО** Евгений Эммануилович Э. Лысенко



27 апреля 2021г.

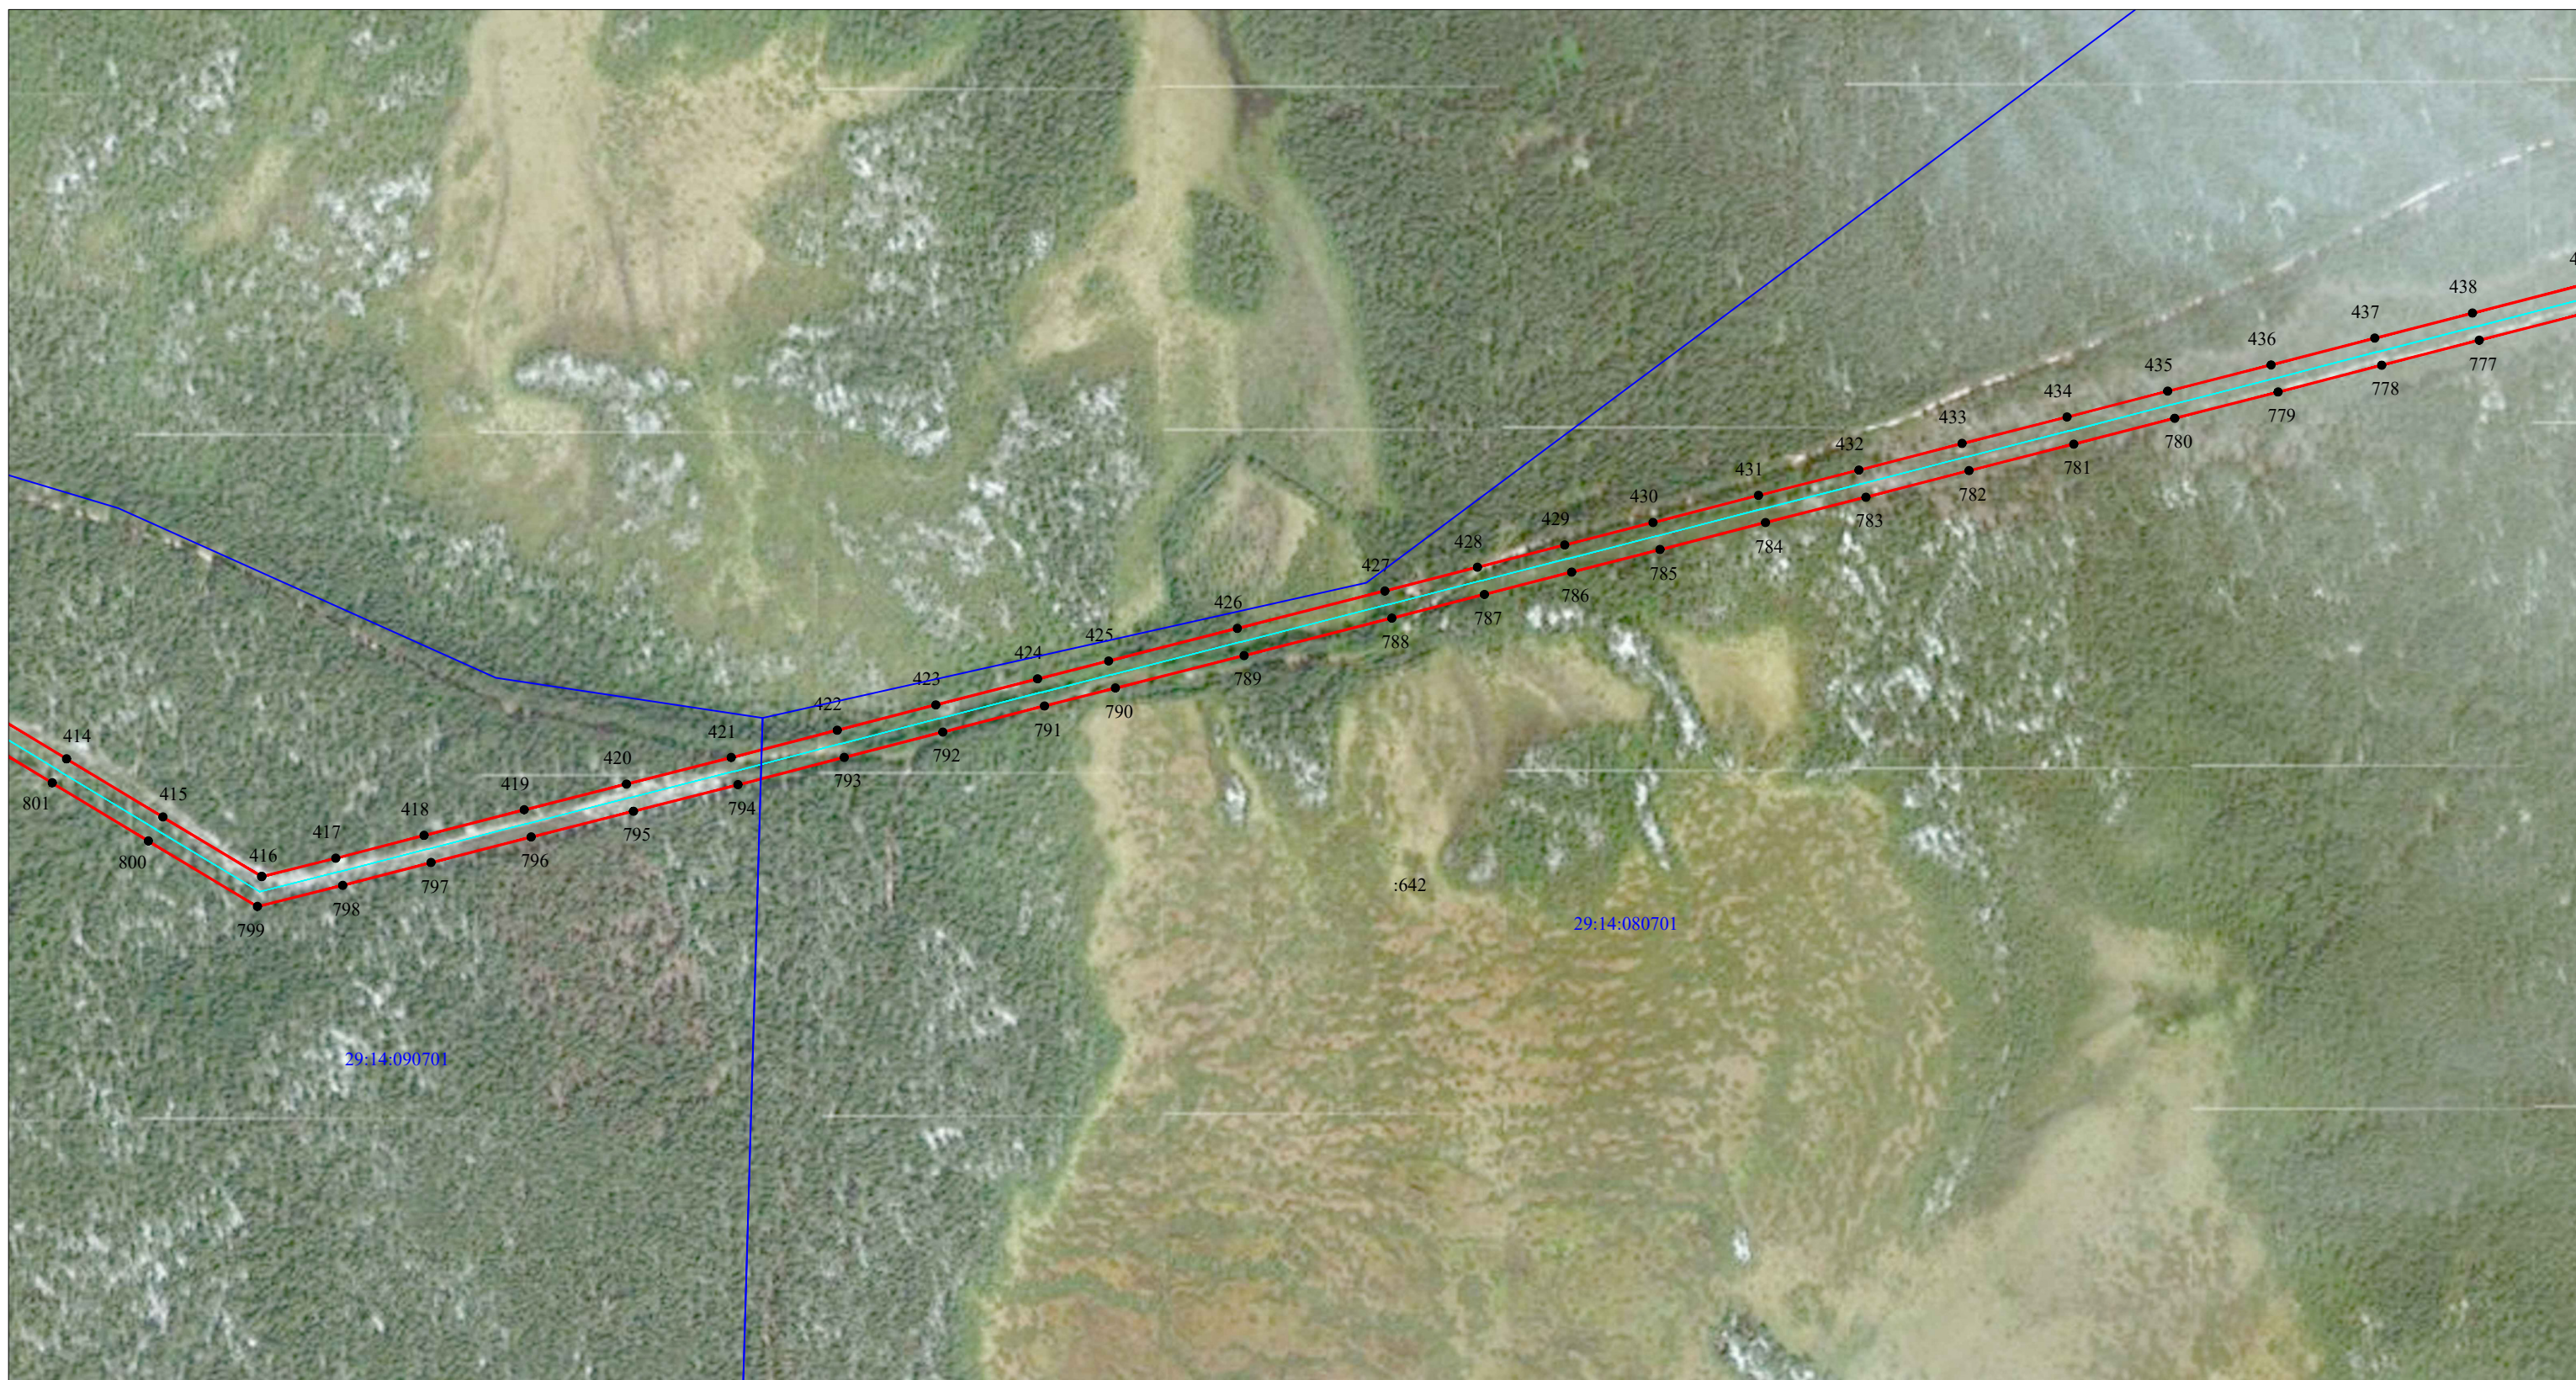

Масштаб 1:5000


Условные обозначения:

- - проектные границы публичного сервитута;
- - объект электросетевого хозяйства "ВЛ-10 кВ. ф. 43-05";
- :964 - границы и кадастровый номер земельного участка сведения о котором содержатся в ЕГРН;
- 29:14:050201 - номер и граница кадастрового квартала;
- 1 ● - обозначение и номер характерной точки проектных границ публичного сервитута.

Кадастровый инженер **ЛЫСЕНКО** Евгений Эммануилович Э. Лысенко



27 апреля 2021г.

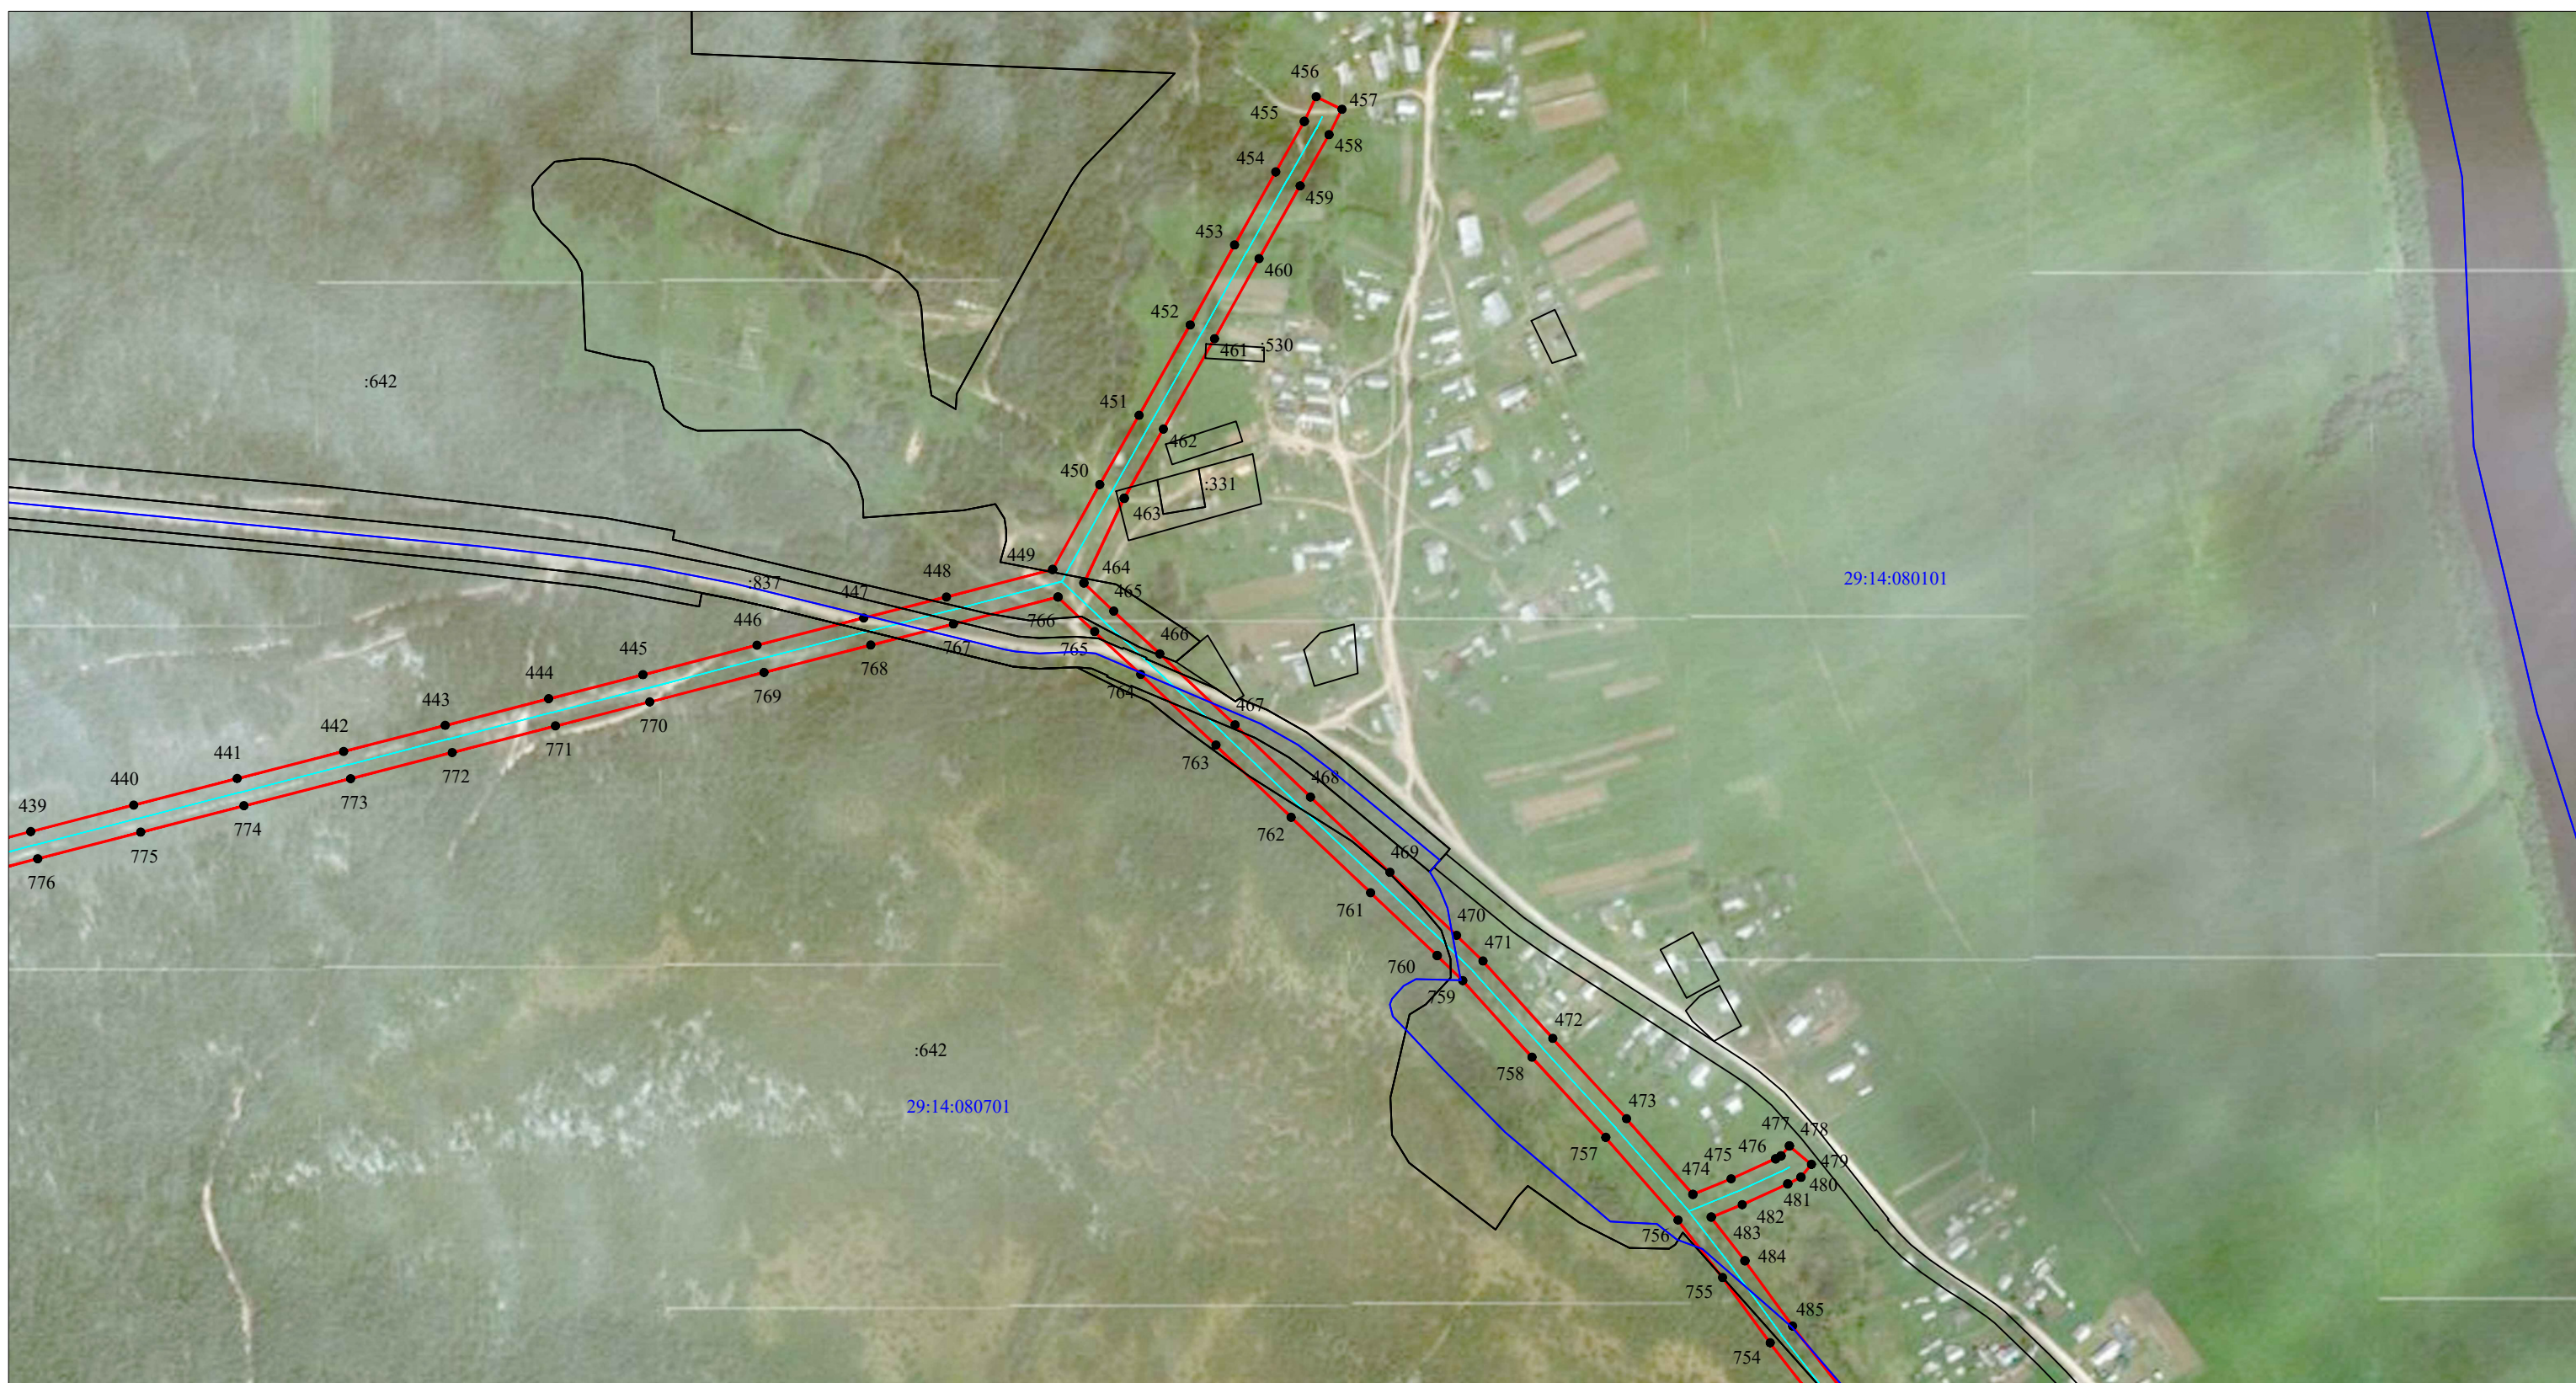

Масштаб 1:5000

Условные обозначения:

- - проектные границы публичного сервитута;
- - объект электросетевого хозяйства "ВЛ-10 кВ. ф. 43-05";
- :964 - границы и кадастровый номер земельного участка сведения о котором содержатся в ЕГРН;
- 29:14:050201 - номер и граница кадастрового квартала;
- 1 ● - обозначение и номер характерной точки проектных границ публичного сервитута.

Кадастровый инженер **ЛЫСЕНКО** Евгений Эммануилович Э. Лысенко



27 апреля 2021г.



Масштаб 1:5000


Условные обозначения:

- проектные границы публичного сервитута;
- объект электросетевого хозяйства "ВЛ-10 кВ. ф. 43-05";
- границы и кадастровый номер земельного участка сведения о котором содержатся в ЕГРН;
- номер и граница кадастрового квартала;
- обозначение и номер характерной точки проектных границ публичного сервитута.

Кадастровый инженер



27 апреля 2021г.

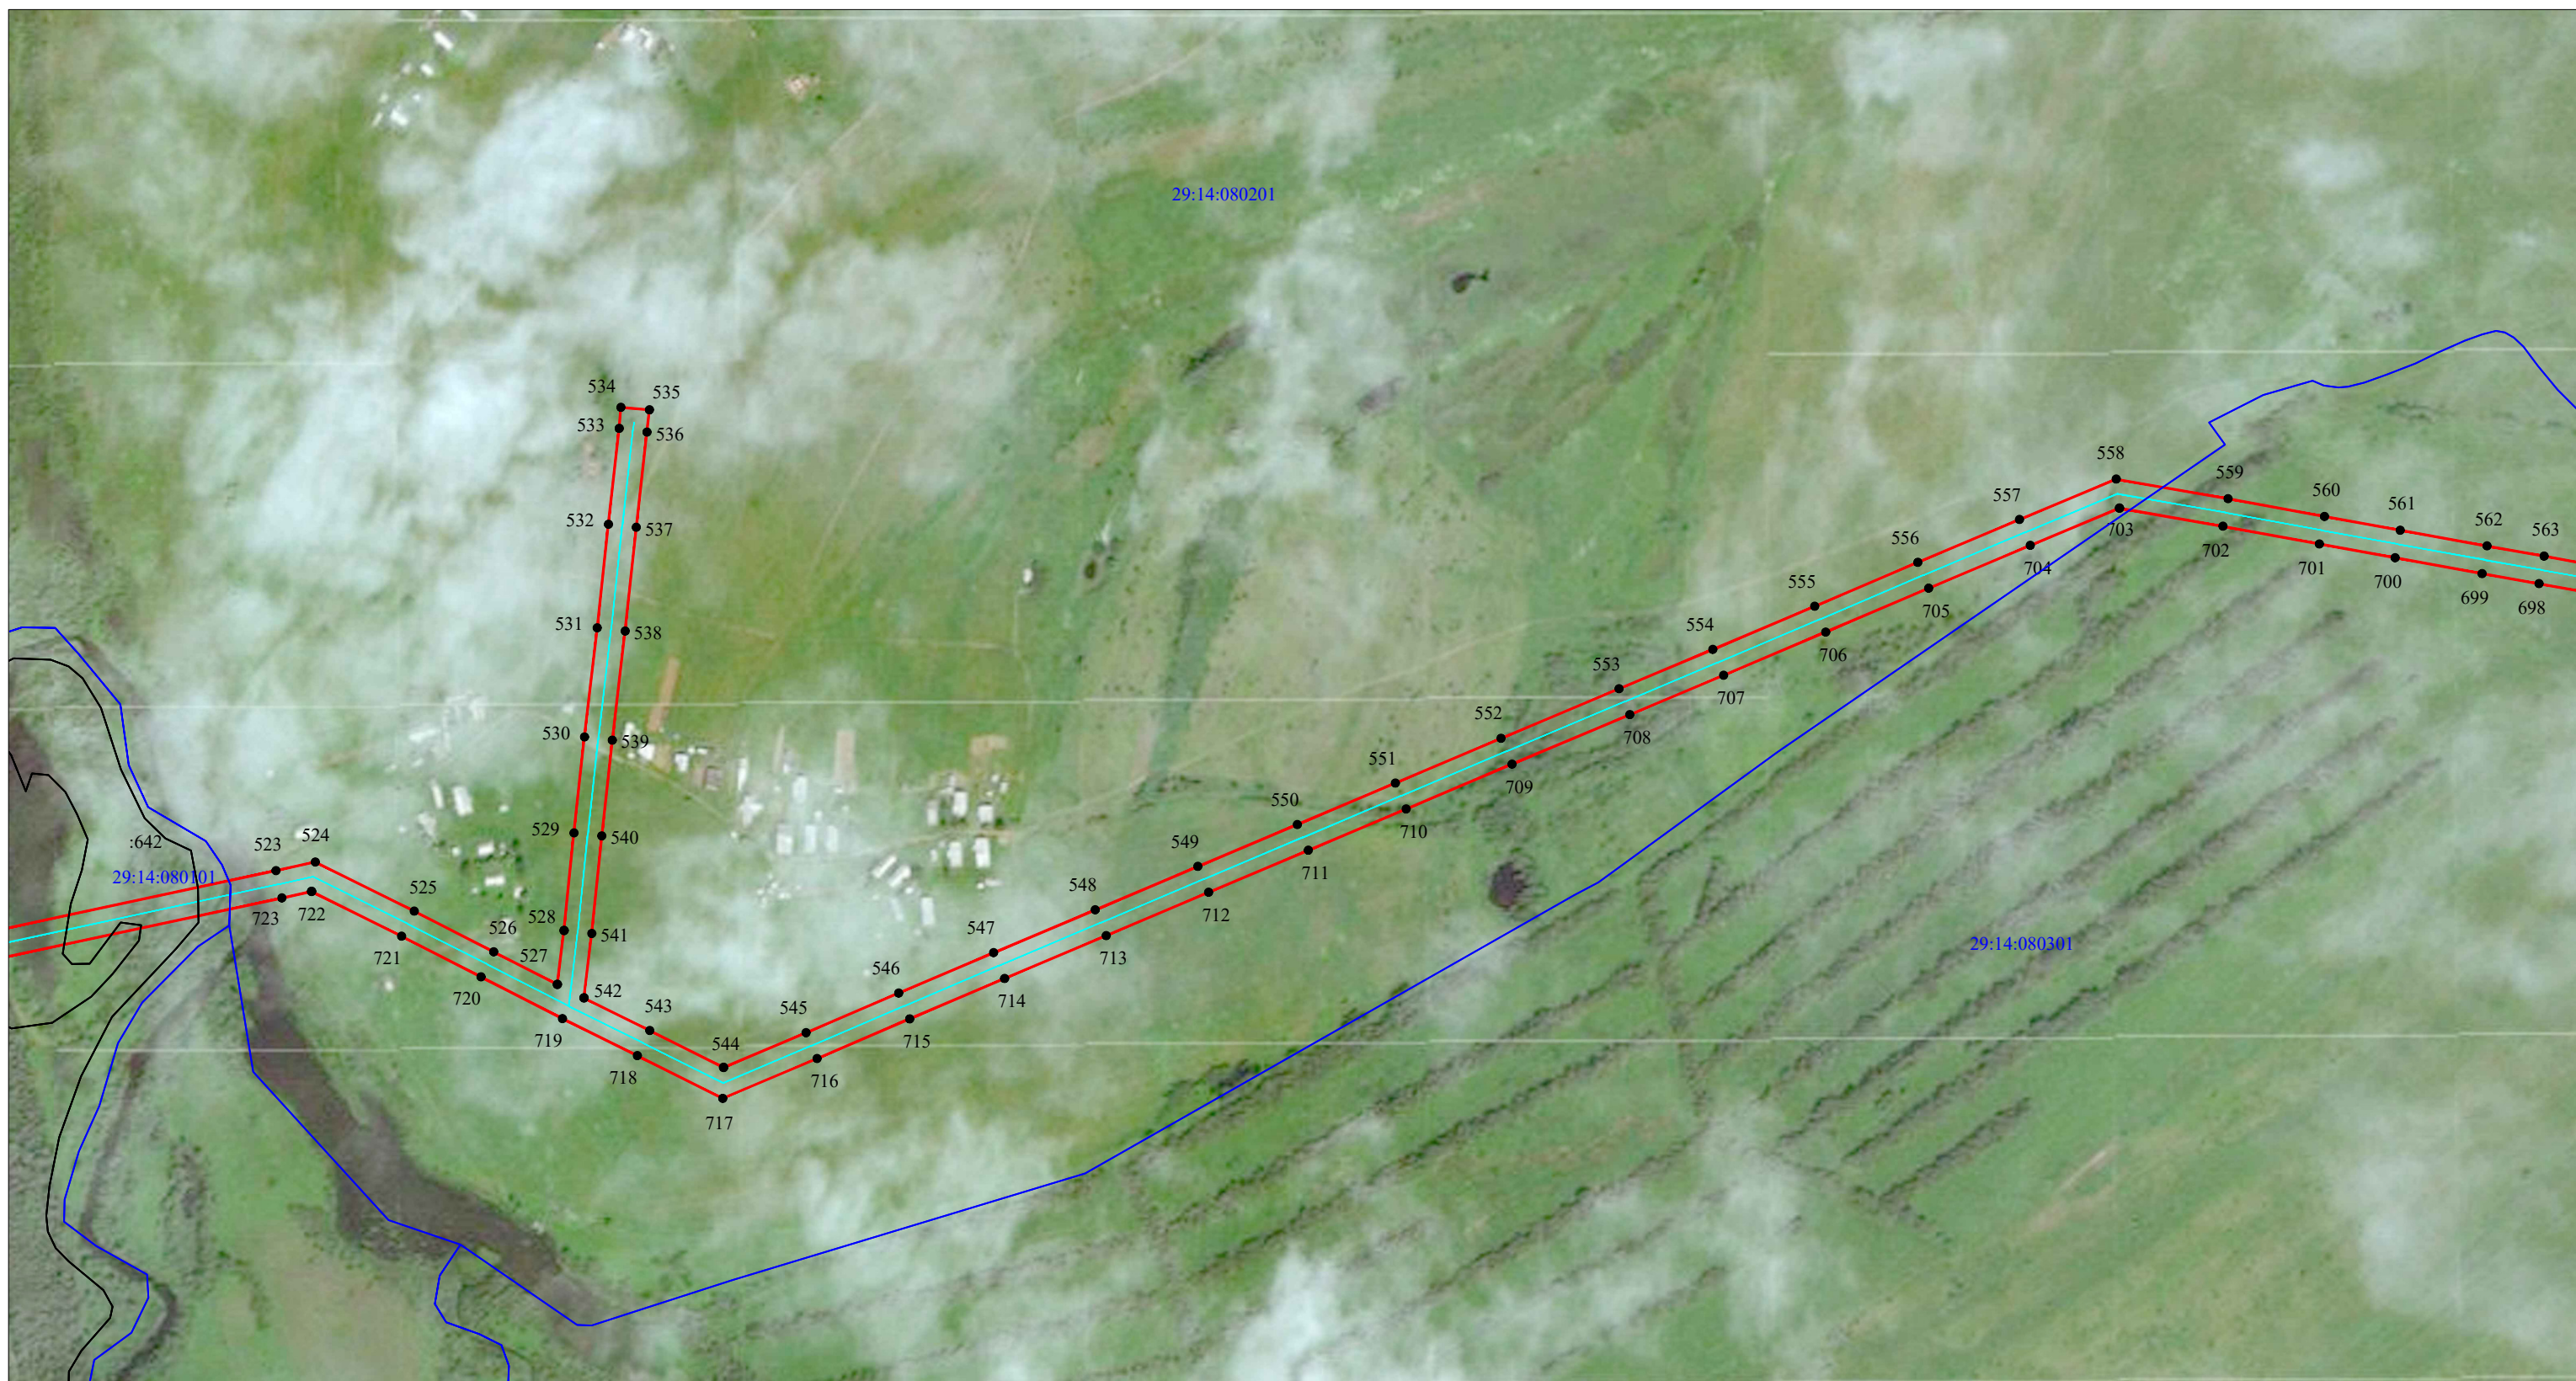

Масштаб 1:5000


Условные обозначения:

- - проектные границы публичного сервитута;
- - объект электросетевого хозяйства "ВЛ-10 кВ. ф. 43-05";
- :964 - границы и кадастровый номер земельного участка сведения о котором содержатся в ЕГРН;
- 29:14:050201 - номер и граница кадастрового квартала;
- 1 ● - обозначение и номер характерной точки проектных границ публичного сервитута.

Кадастровый инженер Э. Лысенко



27 апреля 2021г.

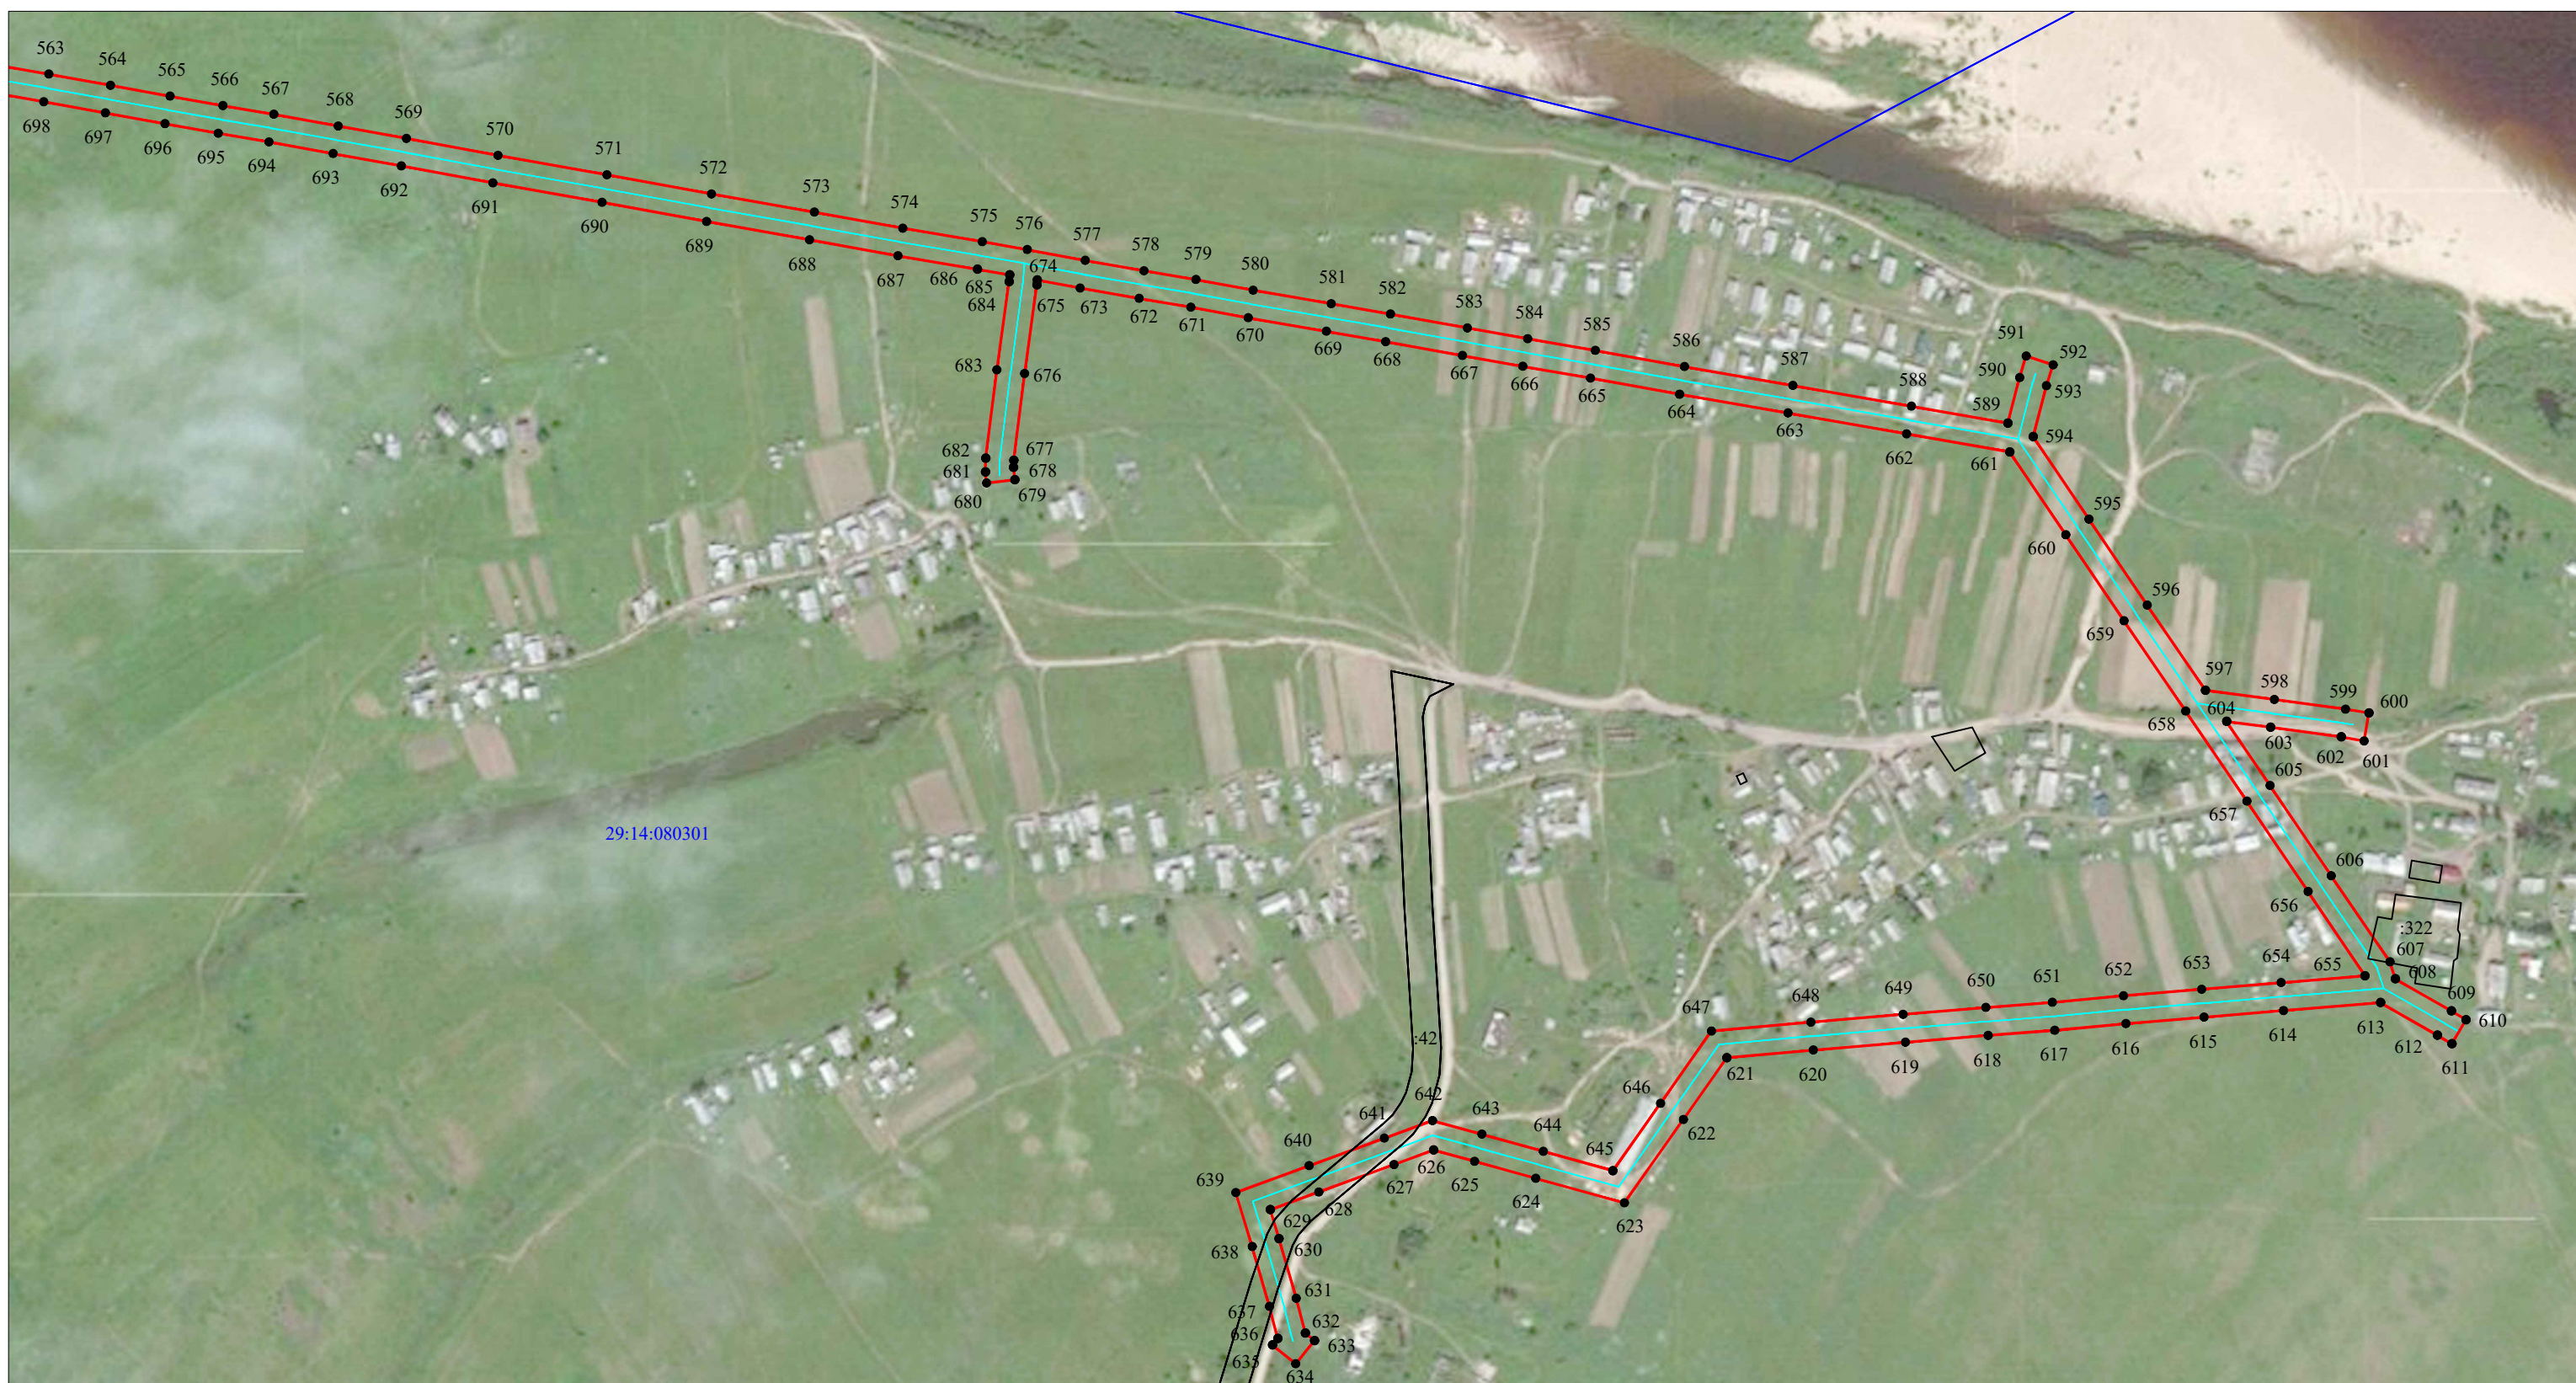

Масштаб 1:5000

Условные обозначения:

- - проектные границы публичного сервитута;
- - объект электросетевого хозяйства "ВЛ-10 кВ. ф. 43-05";
- :964 - границы и кадастровый номер земельного участка сведения о котором содержатся в ЕГРН;
- 29:14:050201 - номер и граница кадастрового квартала;
- - обозначение и номер характерной точки проектных границ публичного сервитута.

Кадастровый инженер Э. Лысенко



27 апреля 2021г.

**Каталог координат границ публичного сервитута для эксплуатации
объекта электросетевого хозяйства: «ВЛ-10 кВ ф. 43-05»**

| Площадь публичного сервитута: 910746 кв.м. | | |
|---|---------------|------------|
| Метод определения координат: Метод спутниковых геодезических измерений (определений) | | |
| Система координат: МСК - 29, зона 3 | | |
| Средняя квадратичная погрешность определения координат характерных точек контура (Mt) = 0,10 м | | |
| Обозначение характерных точек границ | Координаты, м | |
| | X | Y |
| 1 | 2 | 3 |
| 1 | 593308.27 | 3402051.80 |
| 2 | 593308.84 | 3402073.80 |
| 3 | 593292.99 | 3402073.97 |
| 4 | 593278.77 | 3402073.86 |
| 5 | 593280.81 | 3402127.99 |
| 6 | 593283.08 | 3402186.39 |
| 7 | 593284.36 | 3402221.63 |
| 8 | 593286.61 | 3402279.57 |
| 9 | 593288.92 | 3402335.57 |
| 10 | 593290.52 | 3402387.92 |
| 11 | 593292.08 | 3402430.51 |
| 12 | 593293.84 | 3402481.51 |
| 13 | 593252.90 | 3402484.02 |
| 14 | 593229.66 | 3402485.37 |
| 15 | 593158.79 | 3402489.13 |
| 16 | 593066.86 | 3402494.10 |
| 17 | 592994.57 | 3402497.99 |
| 18 | 592909.44 | 3402502.69 |
| 19 | 592846.18 | 3402506.31 |
| 20 | 592798.23 | 3402508.87 |
| 21 | 592753.52 | 3402511.36 |
| 22 | 592709.76 | 3402563.10 |
| 23 | 592661.86 | 3402619.85 |
| 24 | 592612.80 | 3402677.31 |
| 25 | 592579.35 | 3402716.39 |
| 26 | 592544.27 | 3402757.78 |
| 27 | 592536.17 | 3402832.02 |
| 28 | 592530.44 | 3402886.79 |
| 29 | 592525.84 | 3402930.48 |
| 30 | 592519.01 | 3402999.26 |
| 31 | 592513.06 | 3403056.34 |
| 32 | 592485.57 | 3403073.18 |
| 33 | 592429.89 | 3403106.48 |
| 34 | 592371.44 | 3403141.93 |
| 35 | 592312.92 | 3403177.25 |
| 36 | 592255.06 | 3403212.00 |
| 37 | 592191.56 | 3403250.30 |
| 38 | 592139.16 | 3403282.26 |
| 39 | 592073.76 | 3403321.53 |
| 40 | 592002.63 | 3403363.97 |
| 41 | 591937.98 | 3403402.52 |
| 42 | 591865.44 | 3403445.80 |
| 43 | 591798.24 | 3403485.92 |
| 44 | 591729.74 | 3403527.19 |
| 45 | 591664.07 | 3403566.37 |
| 46 | 591591.51 | 3403609.88 |
| 47 | 591522.63 | 3403650.91 |
| 48 | 591459.67 | 3403688.40 |
| 49 | 591388.81 | 3403730.88 |
| 50 | 591339.17 | 3403735.49 |
| 51 | 591279.70 | 3403741.58 |
| 52 | 591198.65 | 3403749.67 |

| | | |
|-----|-----------|------------|
| 53 | 591118.80 | 3403757.65 |
| 54 | 591039.85 | 3403765.41 |
| 55 | 590957.95 | 3403773.46 |
| 56 | 590878.70 | 3403781.15 |
| 57 | 590805.23 | 3403788.43 |
| 58 | 590721.17 | 3403796.53 |
| 59 | 590639.15 | 3403804.59 |
| 60 | 590556.67 | 3403812.41 |
| 61 | 590477.35 | 3403819.94 |
| 62 | 590397.78 | 3403827.96 |
| 63 | 590309.92 | 3403836.51 |
| 64 | 590250.13 | 3403842.35 |
| 65 | 590162.02 | 3403850.88 |
| 66 | 590081.65 | 3403858.56 |
| 67 | 590001.50 | 3403866.46 |
| 68 | 589964.24 | 3403869.72 |
| 69 | 589921.30 | 3403873.58 |
| 70 | 589840.46 | 3403881.74 |
| 71 | 589760.20 | 3403890.02 |
| 72 | 589684.07 | 3403897.37 |
| 73 | 589603.20 | 3403905.27 |
| 74 | 589545.05 | 3403910.83 |
| 75 | 589487.00 | 3403916.65 |
| 76 | 589481.72 | 3403984.38 |
| 77 | 589475.27 | 3404070.25 |
| 78 | 589468.77 | 3404157.43 |
| 79 | 589462.82 | 3404234.60 |
| 80 | 589456.89 | 3404316.43 |
| 81 | 589450.71 | 3404396.26 |
| 82 | 589444.66 | 3404477.70 |
| 83 | 589438.09 | 3404558.24 |
| 84 | 589431.99 | 3404640.88 |
| 85 | 589426.05 | 3404722.19 |
| 86 | 589420.56 | 3404793.73 |
| 87 | 589415.57 | 3404859.78 |
| 88 | 589409.61 | 3404941.26 |
| 89 | 589403.03 | 3405029.83 |
| 90 | 589397.62 | 3405094.67 |
| 91 | 589392.29 | 3405162.89 |
| 92 | 589386.84 | 3405231.43 |
| 93 | 589382.02 | 3405295.74 |
| 94 | 589377.71 | 3405352.74 |
| 95 | 589373.22 | 3405410.64 |
| 96 | 589368.98 | 3405463.45 |
| 97 | 589365.54 | 3405507.02 |
| 98 | 589361.05 | 3405562.71 |
| 99 | 589355.33 | 3405634.95 |
| 100 | 589349.58 | 3405707.68 |
| 101 | 589344.77 | 3405772.54 |
| 102 | 589339.38 | 3405843.49 |
| 103 | 589334.92 | 3405905.21 |
| 104 | 589329.21 | 3405980.66 |
| 105 | 589323.70 | 3406052.33 |
| 106 | 589319.25 | 3406115.36 |
| 107 | 589311.24 | 3406196.78 |
| 108 | 589305.34 | 3406260.48 |
| 109 | 589298.27 | 3406332.05 |
| 110 | 589293.39 | 3406382.84 |
| 111 | 589288.28 | 3406435.40 |
| 112 | 589282.36 | 3406496.79 |
| 113 | 589275.00 | 3406572.15 |
| 114 | 589268.41 | 3406641.62 |

| | | |
|-----|-----------|------------|
| 115 | 589262.28 | 3406703.70 |
| 116 | 589255.84 | 3406771.91 |
| 117 | 589247.34 | 3406858.24 |
| 118 | 589242.77 | 3406908.48 |
| 119 | 589238.26 | 3406956.48 |
| 120 | 589232.77 | 3407012.84 |
| 121 | 589228.60 | 3407073.52 |
| 122 | 589225.43 | 3407121.34 |
| 123 | 589221.28 | 3407183.28 |
| 124 | 589218.02 | 3407231.50 |
| 125 | 589215.02 | 3407279.25 |
| 126 | 589209.40 | 3407360.08 |
| 127 | 589204.47 | 3407433.25 |
| 128 | 589199.43 | 3407500.89 |
| 129 | 589193.85 | 3407575.21 |
| 130 | 589189.20 | 3407641.56 |
| 131 | 589184.94 | 3407704.10 |
| 132 | 589180.31 | 3407773.86 |
| 133 | 589175.51 | 3407847.63 |
| 134 | 589170.40 | 3407918.80 |
| 135 | 589165.86 | 3407981.10 |
| 136 | 589160.67 | 3408049.88 |
| 137 | 589154.93 | 3408128.72 |
| 138 | 589150.64 | 3408192.13 |
| 139 | 589145.04 | 3408266.38 |
| 140 | 589139.67 | 3408340.57 |
| 141 | 589134.83 | 3408408.72 |
| 142 | 589130.22 | 3408474.40 |
| 143 | 589124.77 | 3408553.20 |
| 144 | 589120.03 | 3408619.87 |
| 145 | 589115.03 | 3408693.03 |
| 146 | 589110.02 | 3408766.96 |
| 147 | 589104.28 | 3408842.23 |
| 148 | 589099.25 | 3408911.12 |
| 149 | 589093.97 | 3408983.88 |
| 150 | 589090.09 | 3409039.96 |
| 151 | 589086.14 | 3409093.73 |
| 152 | 589080.98 | 3409167.55 |
| 153 | 589006.55 | 3409209.43 |
| 154 | 588940.65 | 3409246.76 |
| 155 | 588878.22 | 3409281.83 |
| 156 | 588809.85 | 3409319.97 |
| 157 | 588755.44 | 3409351.38 |
| 158 | 588703.86 | 3409381.39 |
| 159 | 588656.83 | 3409408.64 |
| 160 | 588621.51 | 3409475.09 |
| 161 | 588592.43 | 3409528.57 |
| 162 | 588567.44 | 3409575.75 |
| 163 | 588528.08 | 3409648.85 |
| 164 | 588492.36 | 3409715.27 |
| 165 | 588449.73 | 3409794.24 |
| 166 | 588412.32 | 3409863.67 |
| 167 | 588373.66 | 3409935.56 |
| 168 | 588335.18 | 3410006.64 |
| 169 | 588296.61 | 3410078.53 |
| 170 | 588253.81 | 3410157.39 |
| 171 | 588219.91 | 3410219.44 |
| 172 | 588196.94 | 3410261.10 |
| 173 | 588176.67 | 3410322.81 |
| 174 | 588156.70 | 3410383.91 |
| 175 | 588132.80 | 3410456.47 |
| 176 | 588109.58 | 3410527.80 |

| | | |
|-----|-----------|------------|
| 177 | 588089.05 | 3410589.50 |
| 178 | 588067.29 | 3410657.07 |
| 179 | 588048.05 | 3410716.66 |
| 180 | 588036.37 | 3410753.06 |
| 181 | 588079.38 | 3410774.76 |
| 182 | 588129.63 | 3410800.26 |
| 183 | 588174.57 | 3410822.52 |
| 184 | 588244.71 | 3410857.77 |
| 185 | 588315.09 | 3410893.01 |
| 186 | 588382.88 | 3410927.30 |
| 187 | 588451.06 | 3410961.30 |
| 188 | 588493.66 | 3411025.12 |
| 189 | 588530.96 | 3411081.17 |
| 190 | 588560.63 | 3411124.24 |
| 191 | 588588.72 | 3411164.82 |
| 192 | 588626.37 | 3411219.71 |
| 193 | 588648.99 | 3411252.76 |
| 194 | 588708.25 | 3411211.03 |
| 195 | 588762.60 | 3411171.62 |
| 196 | 588835.78 | 3411118.47 |
| 197 | 588915.62 | 3411059.98 |
| 198 | 588998.31 | 3411000.92 |
| 199 | 589069.15 | 3410949.86 |
| 200 | 589134.74 | 3410901.12 |
| 201 | 589118.01 | 3410879.46 |
| 202 | 589097.00 | 3410855.23 |
| 203 | 589086.27 | 3410836.35 |
| 204 | 589105.75 | 3410825.27 |
| 205 | 589115.62 | 3410839.70 |
| 206 | 589135.49 | 3410866.10 |
| 207 | 589152.52 | 3410888.15 |
| 208 | 589231.85 | 3410831.41 |
| 209 | 589294.22 | 3410786.02 |
| 210 | 589368.24 | 3410731.89 |
| 211 | 589436.70 | 3410681.95 |
| 212 | 589506.65 | 3410630.58 |
| 213 | 589572.08 | 3410582.79 |
| 214 | 589651.17 | 3410524.81 |
| 215 | 589712.24 | 3410480.20 |
| 216 | 589772.44 | 3410435.97 |
| 217 | 589774.43 | 3410434.31 |
| 218 | 589782.52 | 3410423.61 |
| 219 | 589800.87 | 3410437.48 |
| 220 | 589787.16 | 3410455.62 |
| 221 | 589785.04 | 3410454.02 |
| 222 | 589725.24 | 3410497.95 |
| 223 | 589664.16 | 3410542.56 |
| 224 | 589585.07 | 3410600.55 |
| 225 | 589519.65 | 3410648.33 |
| 226 | 589449.69 | 3410699.70 |
| 227 | 589381.21 | 3410749.65 |
| 228 | 589307.19 | 3410803.80 |
| 229 | 589244.72 | 3410849.25 |
| 230 | 589156.78 | 3410912.15 |
| 231 | 589082.14 | 3410967.62 |
| 232 | 589011.14 | 3411018.80 |
| 233 | 588928.52 | 3411077.81 |
| 234 | 588848.74 | 3411136.24 |
| 235 | 588775.51 | 3411189.43 |
| 236 | 588721.04 | 3411228.92 |
| 237 | 588655.05 | 3411275.40 |
| 238 | 588632.43 | 3411327.01 |

| | | |
|-----|-----------|------------|
| 239 | 588600.74 | 3411398.99 |
| 240 | 588576.74 | 3411452.01 |
| 241 | 588548.93 | 3411514.56 |
| 242 | 588524.41 | 3411568.69 |
| 243 | 588469.48 | 3411694.56 |
| 244 | 588371.63 | 3411915.48 |
| 245 | 588323.64 | 3412022.66 |
| 246 | 588291.78 | 3412094.98 |
| 247 | 588262.89 | 3412158.72 |
| 248 | 588296.40 | 3412173.19 |
| 249 | 588355.43 | 3412188.53 |
| 250 | 588444.75 | 3412210.86 |
| 251 | 588531.53 | 3412232.87 |
| 252 | 588624.49 | 3412256.19 |
| 253 | 588692.55 | 3412310.02 |
| 254 | 588760.29 | 3412363.39 |
| 255 | 588832.42 | 3412420.37 |
| 256 | 588902.03 | 3412475.07 |
| 257 | 588960.87 | 3412521.54 |
| 258 | 589029.13 | 3412575.59 |
| 259 | 589099.37 | 3412630.89 |
| 260 | 589168.60 | 3412685.36 |
| 261 | 589236.99 | 3412722.69 |
| 262 | 589297.34 | 3412756.03 |
| 263 | 589361.75 | 3412791.43 |
| 264 | 589431.50 | 3412829.64 |
| 265 | 589526.00 | 3412881.44 |
| 266 | 589595.73 | 3412919.61 |
| 267 | 589664.91 | 3412957.48 |
| 268 | 589710.47 | 3412981.90 |
| 269 | 589927.37 | 3412976.58 |
| 270 | 589966.01 | 3412975.70 |
| 271 | 589968.25 | 3412971.73 |
| 272 | 589974.36 | 3412956.23 |
| 273 | 590003.74 | 3412884.30 |
| 274 | 590380.72 | 3412874.92 |
| 275 | 590374.44 | 3412959.70 |
| 276 | 590374.13 | 3412965.46 |
| 277 | 590461.98 | 3412963.27 |
| 278 | 590544.55 | 3412961.55 |
| 279 | 590631.76 | 3412958.87 |
| 280 | 590703.31 | 3412979.11 |
| 281 | 590770.60 | 3412998.15 |
| 282 | 590837.58 | 3413017.10 |
| 283 | 590905.41 | 3413036.09 |
| 284 | 590941.05 | 3413045.78 |
| 285 | 590991.60 | 3413059.73 |
| 286 | 591038.82 | 3413073.27 |
| 287 | 591090.04 | 3413087.13 |
| 288 | 591096.85 | 3413094.79 |
| 289 | 591081.38 | 3413108.55 |
| 290 | 591078.67 | 3413105.50 |
| 291 | 591033.27 | 3413093.21 |
| 292 | 590985.99 | 3413079.66 |
| 293 | 590935.58 | 3413065.75 |
| 294 | 590899.90 | 3413056.04 |
| 295 | 590831.97 | 3413037.02 |
| 296 | 590764.96 | 3413018.07 |
| 297 | 590697.67 | 3412999.03 |
| 298 | 590629.20 | 3412979.66 |
| 299 | 590545.08 | 3412982.25 |
| 300 | 590462.45 | 3412983.97 |

| | | |
|-----|-----------|------------|
| 301 | 590374.41 | 3412986.16 |
| 302 | 590374.41 | 3412994.89 |
| 303 | 590368.28 | 3413076.69 |
| 304 | 589897.48 | 3413088.39 |
| 305 | 589942.83 | 3413013.51 |
| 306 | 589953.91 | 3412996.59 |
| 307 | 589927.89 | 3412997.27 |
| 308 | 589705.51 | 3413002.73 |
| 309 | 589655.05 | 3412975.68 |
| 310 | 589585.79 | 3412937.76 |
| 311 | 589516.06 | 3412899.60 |
| 312 | 589421.55 | 3412847.79 |
| 313 | 589351.79 | 3412809.58 |
| 314 | 589287.35 | 3412774.16 |
| 315 | 589227.03 | 3412740.84 |
| 316 | 589157.16 | 3412702.70 |
| 317 | 589086.57 | 3412647.16 |
| 318 | 589016.30 | 3412591.84 |
| 319 | 588948.03 | 3412537.78 |
| 320 | 588889.22 | 3412491.33 |
| 321 | 588819.61 | 3412436.63 |
| 322 | 588747.47 | 3412379.64 |
| 323 | 588679.73 | 3412326.26 |
| 324 | 588615.14 | 3412275.19 |
| 325 | 588526.46 | 3412252.94 |
| 326 | 588439.69 | 3412230.93 |
| 327 | 588350.32 | 3412208.59 |
| 328 | 588289.65 | 3412192.83 |
| 329 | 588254.38 | 3412177.59 |
| 330 | 588234.88 | 3412220.97 |
| 331 | 588142.91 | 3412209.27 |
| 332 | 588067.32 | 3412199.23 |
| 333 | 587978.38 | 3412187.69 |
| 334 | 587916.82 | 3412179.55 |
| 335 | 587812.29 | 3412165.91 |
| 336 | 587723.45 | 3412154.05 |
| 337 | 587657.41 | 3412145.51 |
| 338 | 587640.50 | 3412190.09 |
| 339 | 587614.71 | 3412258.60 |
| 340 | 587608.96 | 3412278.19 |
| 341 | 587587.54 | 3412270.51 |
| 342 | 587593.68 | 3412252.01 |
| 343 | 587619.92 | 3412182.31 |
| 344 | 587634.94 | 3412142.72 |
| 345 | 587567.92 | 3412134.58 |
| 346 | 587491.01 | 3412125.69 |
| 347 | 587413.71 | 3412116.49 |
| 348 | 587334.18 | 3412107.19 |
| 349 | 587243.75 | 3412096.36 |
| 350 | 587166.34 | 3412087.23 |
| 351 | 587088.17 | 3412077.72 |
| 352 | 587015.12 | 3412069.51 |
| 353 | 587006.22 | 3412110.46 |
| 354 | 586995.40 | 3412163.52 |
| 355 | 586979.17 | 3412240.50 |
| 356 | 586969.72 | 3412285.98 |
| 357 | 586960.94 | 3412329.04 |
| 358 | 586961.34 | 3412332.16 |
| 359 | 586968.69 | 3412337.00 |
| 360 | 586956.45 | 3412355.57 |
| 361 | 586937.57 | 3412343.13 |
| 362 | 586940.09 | 3412339.31 |

| | | |
|-----|-----------|------------|
| 363 | 586938.65 | 3412328.23 |
| 364 | 586948.17 | 3412281.55 |
| 365 | 586957.64 | 3412236.00 |
| 366 | 586973.86 | 3412159.06 |
| 367 | 586984.70 | 3412105.93 |
| 368 | 586993.27 | 3412066.47 |
| 369 | 586889.36 | 3412049.64 |
| 370 | 586811.43 | 3412036.83 |
| 371 | 586739.89 | 3412024.96 |
| 372 | 586701.49 | 3412018.81 |
| 373 | 586647.26 | 3412011.21 |
| 374 | 586571.16 | 3412000.99 |
| 375 | 586532.09 | 3411997.57 |
| 376 | 586521.76 | 3412033.78 |
| 377 | 586505.13 | 3412092.58 |
| 378 | 586487.57 | 3412155.11 |
| 379 | 586474.63 | 3412200.68 |
| 380 | 586456.63 | 3412265.12 |
| 381 | 586439.41 | 3412327.74 |
| 382 | 586418.12 | 3412404.34 |
| 383 | 586396.77 | 3412480.92 |
| 384 | 586373.67 | 3412562.69 |
| 385 | 586350.95 | 3412643.77 |
| 386 | 586328.94 | 3412722.81 |
| 387 | 586312.77 | 3412780.41 |
| 388 | 586296.13 | 3412839.46 |
| 389 | 586274.09 | 3412917.86 |
| 390 | 586252.24 | 3412995.47 |
| 391 | 586252.83 | 3413086.51 |
| 392 | 586253.61 | 3413180.47 |
| 393 | 586254.21 | 3413276.47 |
| 394 | 586254.94 | 3413374.55 |
| 395 | 586255.49 | 3413476.16 |
| 396 | 586256.26 | 3413578.16 |
| 397 | 586257.06 | 3413678.12 |
| 398 | 586257.63 | 3413777.23 |
| 399 | 586258.30 | 3413874.08 |
| 400 | 586258.66 | 3413922.30 |
| 401 | 586259.19 | 3413981.80 |
| 402 | 586260.18 | 3414078.25 |
| 403 | 586261.09 | 3414174.33 |
| 404 | 586261.84 | 3414272.75 |
| 405 | 586262.62 | 3414372.51 |
| 406 | 586263.45 | 3414472.55 |
| 407 | 586263.94 | 3414571.95 |
| 408 | 586265.27 | 3414667.15 |
| 409 | 586221.89 | 3414738.83 |
| 410 | 586178.29 | 3414810.86 |
| 411 | 586131.96 | 3414887.77 |
| 412 | 586081.49 | 3414970.75 |
| 413 | 586036.32 | 3415044.90 |
| 414 | 585987.76 | 3415124.83 |
| 415 | 585942.12 | 3415200.47 |
| 416 | 585895.31 | 3415278.28 |
| 417 | 585909.76 | 3415336.46 |
| 418 | 585927.65 | 3415405.84 |
| 419 | 585947.75 | 3415484.53 |
| 420 | 585967.99 | 3415564.95 |
| 421 | 585988.83 | 3415647.19 |
| 422 | 586010.31 | 3415730.58 |
| 423 | 586030.22 | 3415808.13 |
| 424 | 586050.69 | 3415888.08 |

| | | |
|-----|-----------|------------|
| 425 | 586064.75 | 3415943.94 |
| 426 | 586090.31 | 3416045.11 |
| 427 | 586119.76 | 3416161.15 |
| 428 | 586138.36 | 3416233.84 |
| 429 | 586155.91 | 3416302.53 |
| 430 | 586173.56 | 3416371.87 |
| 431 | 586194.85 | 3416454.89 |
| 432 | 586214.75 | 3416533.75 |
| 433 | 586235.64 | 3416614.85 |
| 434 | 586256.45 | 3416697.29 |
| 435 | 586276.78 | 3416776.49 |
| 436 | 586297.39 | 3416857.73 |
| 437 | 586318.44 | 3416939.19 |
| 438 | 586338.12 | 3417016.02 |
| 439 | 586360.12 | 3417102.00 |
| 440 | 586380.94 | 3417182.91 |
| 441 | 586401.72 | 3417264.10 |
| 442 | 586423.02 | 3417347.79 |
| 443 | 586443.50 | 3417427.50 |
| 444 | 586464.37 | 3417508.74 |
| 445 | 586483.25 | 3417582.78 |
| 446 | 586506.41 | 3417672.39 |
| 447 | 586527.80 | 3417756.20 |
| 448 | 586544.33 | 3417821.19 |
| 449 | 586565.93 | 3417904.53 |
| 450 | 586632.52 | 3417941.58 |
| 451 | 586686.93 | 3417972.47 |
| 452 | 586757.89 | 3418012.60 |
| 453 | 586820.59 | 3418047.49 |
| 454 | 586877.95 | 3418079.79 |
| 455 | 586917.53 | 3418102.25 |
| 456 | 586937.07 | 3418111.50 |
| 457 | 586927.17 | 3418131.78 |
| 458 | 586907.16 | 3418121.66 |
| 459 | 586867.13 | 3418098.94 |
| 460 | 586809.85 | 3418066.69 |
| 461 | 586747.13 | 3418031.78 |
| 462 | 586676.09 | 3417991.61 |
| 463 | 586621.72 | 3417960.74 |
| 464 | 586555.35 | 3417929.19 |
| 465 | 586533.19 | 3417952.55 |
| 466 | 586499.62 | 3417988.83 |
| 467 | 586443.92 | 3418047.92 |
| 468 | 586387.29 | 3418107.10 |
| 469 | 586328.14 | 3418169.45 |
| 470 | 586278.71 | 3418221.73 |
| 471 | 586258.42 | 3418242.58 |
| 472 | 586197.82 | 3418297.31 |
| 473 | 586134.71 | 3418355.31 |
| 474 | 586075.31 | 3418407.30 |
| 475 | 586087.50 | 3418437.43 |
| 476 | 586103.27 | 3418472.32 |
| 477 | 586105.48 | 3418476.56 |
| 478 | 586113.39 | 3418483.16 |
| 479 | 586098.85 | 3418500.57 |
| 480 | 586088.81 | 3418492.19 |
| 481 | 586083.48 | 3418481.94 |
| 482 | 586067.27 | 3418446.10 |
| 483 | 586057.43 | 3418421.76 |
| 484 | 586023.15 | 3418448.30 |
| 485 | 585971.93 | 3418485.63 |
| 486 | 585896.64 | 3418543.95 |

| | | |
|-----|-----------|------------|
| 487 | 585821.08 | 3418601.23 |
| 488 | 585756.61 | 3418650.89 |
| 489 | 585681.58 | 3418708.69 |
| 490 | 585596.95 | 3418773.22 |
| 491 | 585515.07 | 3418836.59 |
| 492 | 585442.56 | 3418891.25 |
| 493 | 585379.33 | 3418934.78 |
| 494 | 585331.75 | 3418968.61 |
| 495 | 585272.24 | 3418998.68 |
| 496 | 585188.66 | 3419041.08 |
| 497 | 585124.75 | 3419073.74 |
| 498 | 585069.02 | 3419117.97 |
| 499 | 585041.02 | 3419139.25 |
| 500 | 585014.14 | 3419161.38 |
| 501 | 585019.99 | 3419186.62 |
| 502 | 585026.93 | 3419215.13 |
| 503 | 585032.71 | 3419233.70 |
| 504 | 585010.72 | 3419239.04 |
| 505 | 585005.81 | 3419221.39 |
| 506 | 584998.59 | 3419191.71 |
| 507 | 584994.99 | 3419176.19 |
| 508 | 584981.15 | 3419186.61 |
| 509 | 584934.22 | 3419222.41 |
| 510 | 584878.16 | 3419266.03 |
| 511 | 584821.72 | 3419309.04 |
| 512 | 584768.27 | 3419350.54 |
| 513 | 584678.46 | 3419381.13 |
| 514 | 584610.60 | 3419403.38 |
| 515 | 584534.48 | 3419428.99 |
| 516 | 584466.09 | 3419467.94 |
| 517 | 584400.73 | 3419503.83 |
| 518 | 584331.18 | 3419542.43 |
| 519 | 584262.80 | 3419580.45 |
| 520 | 584225.74 | 3419613.87 |
| 521 | 584195.10 | 3419643.20 |
| 522 | 584199.15 | 3419659.09 |
| 523 | 584258.31 | 3419936.12 |
| 524 | 584265.08 | 3419966.97 |
| 525 | 584226.40 | 3420044.75 |
| 526 | 584194.48 | 3420107.15 |
| 527 | 584168.90 | 3420157.07 |
| 528 | 584211.32 | 3420162.28 |
| 529 | 584287.89 | 3420170.15 |
| 530 | 584363.19 | 3420178.41 |
| 531 | 584448.84 | 3420188.48 |
| 532 | 584530.29 | 3420197.24 |
| 533 | 584605.50 | 3420205.66 |
| 534 | 584622.04 | 3420207.05 |
| 535 | 584620.09 | 3420229.43 |
| 536 | 584602.64 | 3420227.48 |
| 537 | 584527.89 | 3420219.11 |
| 538 | 584446.38 | 3420210.35 |
| 539 | 584360.71 | 3420200.27 |
| 540 | 584285.56 | 3420192.03 |
| 541 | 584208.86 | 3420184.14 |
| 542 | 584158.32 | 3420177.94 |
| 543 | 584132.67 | 3420229.72 |
| 544 | 584103.66 | 3420287.71 |
| 545 | 584130.97 | 3420352.50 |
| 546 | 584162.10 | 3420425.16 |
| 547 | 584193.77 | 3420499.71 |
| 548 | 584227.44 | 3420579.57 |

| | | |
|-----|-----------|------------|
| 549 | 584261.52 | 3420660.11 |
| 550 | 584294.47 | 3420738.31 |
| 551 | 584326.99 | 3420815.17 |
| 552 | 584362.18 | 3420898.30 |
| 553 | 584401.06 | 3420990.92 |
| 554 | 584431.89 | 3421064.48 |
| 555 | 584465.88 | 3421144.57 |
| 556 | 584500.32 | 3421225.50 |
| 557 | 584533.98 | 3421305.44 |
| 558 | 584565.65 | 3421381.33 |
| 559 | 584550.33 | 3421469.14 |
| 560 | 584536.42 | 3421544.87 |
| 561 | 584525.61 | 3421604.32 |
| 562 | 584513.20 | 3421672.53 |
| 563 | 584505.25 | 3421717.36 |
| 564 | 584496.47 | 3421765.84 |
| 565 | 584487.96 | 3421812.59 |
| 566 | 584480.52 | 3421854.22 |
| 567 | 584473.75 | 3421894.11 |
| 568 | 584464.54 | 3421944.64 |
| 569 | 584454.86 | 3421998.28 |
| 570 | 584441.49 | 3422070.09 |
| 571 | 584426.27 | 3422155.77 |
| 572 | 584411.25 | 3422237.87 |
| 573 | 584396.93 | 3422318.70 |
| 574 | 584384.32 | 3422388.09 |
| 575 | 584373.73 | 3422450.52 |
| 576 | 584367.53 | 3422485.78 |
| 577 | 584359.01 | 3422531.30 |
| 578 | 584350.91 | 3422577.49 |
| 579 | 584344.01 | 3422618.22 |
| 580 | 584335.65 | 3422663.26 |
| 581 | 584325.03 | 3422724.48 |
| 582 | 584316.91 | 3422771.10 |
| 583 | 584306.01 | 3422831.48 |
| 584 | 584297.55 | 3422878.81 |
| 585 | 584288.29 | 3422932.00 |
| 586 | 584275.63 | 3423001.93 |
| 587 | 584260.86 | 3423087.14 |
| 588 | 584244.52 | 3423180.23 |
| 589 | 584231.28 | 3423255.86 |
| 590 | 584266.97 | 3423265.18 |
| 591 | 584283.99 | 3423270.30 |
| 592 | 584277.02 | 3423291.47 |
| 593 | 584260.65 | 3423286.27 |
| 594 | 584220.73 | 3423275.84 |
| 595 | 584155.90 | 3423319.62 |
| 596 | 584088.46 | 3423365.42 |
| 597 | 584021.53 | 3423411.09 |
| 598 | 584014.30 | 3423465.19 |
| 599 | 584006.68 | 3423521.06 |
| 600 | 584003.81 | 3423539.55 |
| 601 | 583981.72 | 3423535.78 |
| 602 | 583984.91 | 3423517.88 |
| 603 | 583992.50 | 3423462.24 |
| 604 | 583997.12 | 3423427.70 |
| 605 | 583946.79 | 3423461.92 |
| 606 | 583875.97 | 3423509.92 |
| 607 | 583808.40 | 3423555.98 |
| 608 | 583794.94 | 3423560.28 |
| 609 | 583769.75 | 3423604.22 |
| 610 | 583762.90 | 3423615.81 |

| | | |
|-----|-----------|------------|
| 611 | 583743.96 | 3423604.62 |
| 612 | 583750.67 | 3423593.27 |
| 613 | 583776.29 | 3423548.59 |
| 614 | 583770.10 | 3423472.37 |
| 615 | 583764.88 | 3423409.98 |
| 616 | 583759.80 | 3423348.66 |
| 617 | 583754.58 | 3423292.68 |
| 618 | 583750.62 | 3423240.42 |
| 619 | 583745.23 | 3423175.53 |
| 620 | 583739.10 | 3423103.13 |
| 621 | 583733.04 | 3423035.32 |
| 622 | 583684.50 | 3423001.06 |
| 623 | 583619.07 | 3422954.77 |
| 624 | 583638.37 | 3422885.19 |
| 625 | 583651.79 | 3422837.06 |
| 626 | 583660.62 | 3422804.99 |
| 627 | 583649.20 | 3422773.85 |
| 628 | 583627.63 | 3422714.74 |
| 629 | 583613.73 | 3422676.70 |
| 630 | 583591.07 | 3422683.56 |
| 631 | 583544.19 | 3422697.14 |
| 632 | 583516.85 | 3422704.22 |
| 633 | 583511.06 | 3422711.39 |
| 634 | 583492.80 | 3422696.67 |
| 635 | 583507.49 | 3422678.45 |
| 636 | 583512.58 | 3422682.55 |
| 637 | 583537.88 | 3422676.06 |
| 638 | 583584.83 | 3422662.47 |
| 639 | 583627.26 | 3422649.62 |
| 640 | 583648.29 | 3422707.20 |
| 641 | 583669.86 | 3422766.29 |
| 642 | 583683.71 | 3422804.03 |
| 643 | 583672.99 | 3422842.93 |
| 644 | 583659.57 | 3422891.09 |
| 645 | 583644.41 | 3422945.74 |
| 646 | 583697.19 | 3422983.09 |
| 647 | 583754.05 | 3423023.21 |
| 648 | 583761.02 | 3423101.22 |
| 649 | 583767.15 | 3423173.70 |
| 650 | 583772.56 | 3423238.68 |
| 651 | 583776.50 | 3423290.83 |
| 652 | 583781.72 | 3423346.72 |
| 653 | 583786.81 | 3423408.15 |
| 654 | 583792.03 | 3423470.57 |
| 655 | 583797.37 | 3423536.41 |
| 656 | 583863.60 | 3423491.72 |
| 657 | 583934.43 | 3423443.72 |
| 658 | 584005.13 | 3423395.64 |
| 659 | 584076.08 | 3423347.24 |
| 660 | 584143.56 | 3423301.40 |
| 661 | 584208.67 | 3423257.44 |
| 662 | 584222.85 | 3423176.43 |
| 663 | 584239.19 | 3423083.36 |
| 664 | 584253.97 | 3422998.09 |
| 665 | 584266.63 | 3422928.15 |
| 666 | 584275.89 | 3422874.99 |
| 667 | 584284.36 | 3422827.59 |
| 668 | 584295.25 | 3422767.26 |
| 669 | 584303.35 | 3422720.71 |
| 670 | 584313.99 | 3422659.37 |
| 671 | 584322.34 | 3422614.37 |
| 672 | 584329.22 | 3422573.75 |

| | | |
|-----|-----------|------------|
| 673 | 584337.37 | 3422527.38 |
| 674 | 584343.66 | 3422493.75 |
| 675 | 584339.92 | 3422493.43 |
| 676 | 584270.17 | 3422483.79 |
| 677 | 584202.06 | 3422475.18 |
| 678 | 584196.52 | 3422475.06 |
| 679 | 584186.73 | 3422476.12 |
| 680 | 584184.33 | 3422453.93 |
| 681 | 584192.99 | 3422452.99 |
| 682 | 584203.67 | 3422453.21 |
| 683 | 584273.06 | 3422461.97 |
| 684 | 584342.36 | 3422471.56 |
| 685 | 584347.62 | 3422472.01 |
| 686 | 584352.05 | 3422446.78 |
| 687 | 584362.65 | 3422384.28 |
| 688 | 584375.27 | 3422314.82 |
| 689 | 584389.60 | 3422233.97 |
| 690 | 584404.62 | 3422151.87 |
| 691 | 584419.84 | 3422066.16 |
| 692 | 584433.22 | 3421994.31 |
| 693 | 584442.89 | 3421940.72 |
| 694 | 584452.08 | 3421890.30 |
| 695 | 584458.85 | 3421850.44 |
| 696 | 584466.31 | 3421808.69 |
| 697 | 584474.82 | 3421761.92 |
| 698 | 584483.60 | 3421713.48 |
| 699 | 584491.54 | 3421668.64 |
| 700 | 584503.96 | 3421600.38 |
| 701 | 584514.78 | 3421540.91 |
| 702 | 584528.68 | 3421465.26 |
| 703 | 584542.87 | 3421383.88 |
| 704 | 584513.69 | 3421313.94 |
| 705 | 584480.06 | 3421234.08 |
| 706 | 584445.62 | 3421153.16 |
| 707 | 584411.62 | 3421073.03 |
| 708 | 584380.78 | 3420999.43 |
| 709 | 584341.90 | 3420906.85 |
| 710 | 584306.72 | 3420823.74 |
| 711 | 584274.21 | 3420746.87 |
| 712 | 584241.25 | 3420668.67 |
| 713 | 584207.18 | 3420588.13 |
| 714 | 584173.51 | 3420508.28 |
| 715 | 584141.86 | 3420433.79 |
| 716 | 584110.72 | 3420361.11 |
| 717 | 584079.45 | 3420286.93 |
| 718 | 584112.98 | 3420219.92 |
| 719 | 584142.10 | 3420161.12 |
| 720 | 584174.90 | 3420097.13 |
| 721 | 584206.76 | 3420034.84 |
| 722 | 584241.93 | 3419964.11 |
| 723 | 584236.81 | 3419940.78 |
| 724 | 584177.73 | 3419664.11 |
| 725 | 584170.60 | 3419636.20 |
| 726 | 584210.76 | 3419597.75 |
| 727 | 584249.92 | 3419562.44 |
| 728 | 584320.50 | 3419523.19 |
| 729 | 584390.10 | 3419484.56 |
| 730 | 584455.35 | 3419448.74 |
| 731 | 584525.45 | 3419408.82 |
| 732 | 584603.67 | 3419382.50 |
| 733 | 584671.48 | 3419360.26 |
| 734 | 584757.68 | 3419330.90 |

| | | |
|-----|-----------|------------|
| 735 | 584808.30 | 3419291.61 |
| 736 | 584864.74 | 3419248.60 |
| 737 | 584920.79 | 3419204.99 |
| 738 | 584967.86 | 3419169.07 |
| 739 | 584995.08 | 3419148.58 |
| 740 | 585027.36 | 3419122.00 |
| 741 | 585055.53 | 3419100.59 |
| 742 | 585112.79 | 3419055.15 |
| 743 | 585178.68 | 3419021.47 |
| 744 | 585262.31 | 3418979.06 |
| 745 | 585320.35 | 3418949.72 |
| 746 | 585366.72 | 3418916.75 |
| 747 | 585429.69 | 3418873.40 |
| 748 | 585501.72 | 3418819.11 |
| 749 | 585583.55 | 3418755.78 |
| 750 | 585668.20 | 3418691.23 |
| 751 | 585743.19 | 3418633.47 |
| 752 | 585807.72 | 3418583.75 |
| 753 | 585883.26 | 3418526.49 |
| 754 | 585958.71 | 3418468.04 |
| 755 | 586009.93 | 3418430.71 |
| 756 | 586055.18 | 3418395.68 |
| 757 | 586120.02 | 3418338.93 |
| 758 | 586183.00 | 3418281.05 |
| 759 | 586243.15 | 3418226.72 |
| 760 | 586262.83 | 3418206.50 |
| 761 | 586312.17 | 3418154.32 |
| 762 | 586371.36 | 3418091.93 |
| 763 | 586427.97 | 3418032.77 |
| 764 | 586483.54 | 3417973.81 |
| 765 | 586517.13 | 3417937.51 |
| 766 | 586544.32 | 3417908.84 |
| 767 | 586523.03 | 3417826.66 |
| 768 | 586506.49 | 3417761.64 |
| 769 | 586485.10 | 3417677.87 |
| 770 | 586461.94 | 3417588.26 |
| 771 | 586443.05 | 3417514.19 |
| 772 | 586422.19 | 3417432.98 |
| 773 | 586401.70 | 3417353.24 |
| 774 | 586380.40 | 3417269.54 |
| 775 | 586359.63 | 3417188.38 |
| 776 | 586338.81 | 3417107.47 |
| 777 | 586316.81 | 3417021.47 |
| 778 | 586297.14 | 3416944.67 |
| 779 | 586276.08 | 3416863.19 |
| 780 | 586255.47 | 3416781.93 |
| 781 | 586235.13 | 3416702.72 |
| 782 | 586214.32 | 3416620.29 |
| 783 | 586193.43 | 3416539.19 |
| 784 | 586173.53 | 3416460.32 |
| 785 | 586152.24 | 3416377.31 |
| 786 | 586134.59 | 3416307.97 |
| 787 | 586117.05 | 3416239.30 |
| 788 | 586098.44 | 3416166.58 |
| 789 | 586068.99 | 3416050.51 |
| 790 | 586043.42 | 3415949.31 |
| 791 | 586029.36 | 3415893.50 |
| 792 | 586008.91 | 3415813.61 |
| 793 | 585989.01 | 3415736.07 |
| 794 | 585967.51 | 3415652.64 |
| 795 | 585946.66 | 3415570.34 |
| 796 | 585926.42 | 3415489.94 |

| | | |
|-----|-----------|------------|
| 797 | 585906.34 | 3415411.31 |
| 798 | 585888.44 | 3415341.86 |
| 799 | 585871.76 | 3415274.75 |
| 800 | 585923.28 | 3415189.12 |
| 801 | 585968.94 | 3415113.43 |
| 802 | 586017.52 | 3415033.47 |
| 803 | 586062.69 | 3414959.32 |
| 804 | 586113.14 | 3414876.38 |
| 805 | 586159.45 | 3414799.49 |
| 806 | 586203.07 | 3414727.44 |
| 807 | 586243.18 | 3414661.16 |
| 808 | 586241.94 | 3414572.16 |
| 809 | 586241.45 | 3414472.69 |
| 810 | 586240.62 | 3414372.68 |
| 811 | 586239.84 | 3414272.91 |
| 812 | 586239.09 | 3414174.52 |
| 813 | 586238.18 | 3414078.48 |
| 814 | 586237.19 | 3413982.01 |
| 815 | 586236.66 | 3413922.48 |
| 816 | 586236.30 | 3413874.23 |
| 817 | 586235.63 | 3413777.37 |
| 818 | 586235.06 | 3413678.27 |
| 819 | 586234.26 | 3413578.32 |
| 820 | 586233.49 | 3413476.31 |
| 821 | 586232.94 | 3413374.69 |
| 822 | 586232.21 | 3413276.62 |
| 823 | 586231.61 | 3413180.63 |
| 824 | 586230.83 | 3413086.67 |
| 825 | 586230.22 | 3412992.50 |
| 826 | 586252.91 | 3412911.91 |
| 827 | 586274.96 | 3412833.49 |
| 828 | 586291.59 | 3412774.46 |
| 829 | 586307.76 | 3412716.88 |
| 830 | 586329.76 | 3412637.85 |
| 831 | 586352.50 | 3412556.73 |
| 832 | 586375.59 | 3412474.98 |
| 833 | 586396.93 | 3412398.45 |
| 834 | 586418.21 | 3412321.88 |
| 835 | 586435.43 | 3412259.24 |
| 836 | 586453.45 | 3412194.72 |
| 837 | 586466.40 | 3412149.13 |
| 838 | 586483.96 | 3412086.62 |
| 839 | 586500.60 | 3412027.77 |
| 840 | 586508.29 | 3412000.82 |
| 841 | 586468.30 | 3412010.24 |
| 842 | 586401.81 | 3412025.59 |
| 843 | 586337.21 | 3412040.69 |
| 844 | 586274.82 | 3412055.39 |
| 845 | 586211.95 | 3412070.19 |
| 846 | 586154.28 | 3412083.88 |
| 847 | 586093.66 | 3412061.25 |
| 848 | 586031.37 | 3412061.20 |
| 849 | 585961.27 | 3412060.73 |
| 850 | 585886.46 | 3412060.83 |
| 851 | 585807.37 | 3412061.97 |
| 852 | 585785.92 | 3412057.56 |
| 853 | 585790.43 | 3412035.59 |
| 854 | 585803.85 | 3412038.34 |
| 855 | 585807.85 | 3412038.48 |
| 856 | 585886.48 | 3412038.83 |
| 857 | 585961.33 | 3412038.73 |
| 858 | 586031.45 | 3412039.20 |

| | | |
|-----|-----------|------------|
| 859 | 586097.64 | 3412039.25 |
| 860 | 586155.70 | 3412060.93 |
| 861 | 586206.89 | 3412048.78 |
| 862 | 586269.78 | 3412033.98 |
| 863 | 586332.19 | 3412019.27 |
| 864 | 586396.83 | 3412004.17 |
| 865 | 586463.29 | 3411988.82 |
| 866 | 586516.34 | 3411974.10 |
| 867 | 586573.59 | 3411979.12 |
| 868 | 586650.25 | 3411989.41 |
| 869 | 586704.76 | 3411997.06 |
| 870 | 586743.43 | 3412003.24 |
| 871 | 586815.01 | 3412015.13 |
| 872 | 586892.90 | 3412027.93 |
| 873 | 587007.98 | 3412046.57 |
| 874 | 587090.73 | 3412055.87 |
| 875 | 587168.95 | 3412065.38 |
| 876 | 587246.34 | 3412074.51 |
| 877 | 587336.77 | 3412085.34 |
| 878 | 587416.29 | 3412094.64 |
| 879 | 587493.58 | 3412103.84 |
| 880 | 587570.51 | 3412112.74 |
| 881 | 587651.57 | 3412122.57 |
| 882 | 587726.31 | 3412132.24 |
| 883 | 587815.17 | 3412144.10 |
| 884 | 587919.68 | 3412157.73 |
| 885 | 587981.24 | 3412165.88 |
| 886 | 588070.18 | 3412177.41 |
| 887 | 588145.75 | 3412187.45 |
| 888 | 588221.49 | 3412197.09 |
| 889 | 588238.58 | 3412159.06 |
| 890 | 588271.69 | 3412086.01 |
| 891 | 588303.53 | 3412013.74 |
| 892 | 588351.53 | 3411906.53 |
| 893 | 588449.34 | 3411685.71 |
| 894 | 588504.30 | 3411559.75 |
| 895 | 588528.86 | 3411505.55 |
| 896 | 588556.67 | 3411443.01 |
| 897 | 588580.65 | 3411390.02 |
| 898 | 588612.29 | 3411318.16 |
| 899 | 588633.68 | 3411269.35 |
| 900 | 588608.22 | 3411232.15 |
| 901 | 588570.61 | 3411177.30 |
| 902 | 588542.53 | 3411136.74 |
| 903 | 588512.75 | 3411093.50 |
| 904 | 588475.36 | 3411037.32 |
| 905 | 588441.51 | 3410986.61 |
| 906 | 588406.35 | 3411018.78 |
| 907 | 588362.62 | 3411058.49 |
| 908 | 588318.63 | 3411098.43 |
| 909 | 588313.37 | 3411103.05 |
| 910 | 588307.51 | 3411110.73 |
| 911 | 588289.70 | 3411096.99 |
| 912 | 588295.49 | 3411089.48 |
| 913 | 588303.96 | 3411082.02 |
| 914 | 588347.83 | 3411042.20 |
| 915 | 588391.53 | 3411002.52 |
| 916 | 588424.30 | 3410972.53 |
| 917 | 588373.01 | 3410946.96 |
| 918 | 588305.21 | 3410912.66 |
| 919 | 588234.85 | 3410877.43 |
| 920 | 588164.75 | 3410842.20 |

| | | |
|-----|-----------|------------|
| 921 | 588129.61 | 3410824.81 |
| 922 | 588091.12 | 3410901.33 |
| 923 | 588054.93 | 3410973.13 |
| 924 | 588011.61 | 3411059.18 |
| 925 | 587974.91 | 3411131.77 |
| 926 | 587945.51 | 3411190.41 |
| 927 | 587922.92 | 3411236.25 |
| 928 | 587886.31 | 3411308.89 |
| 929 | 587879.01 | 3411325.07 |
| 930 | 587858.28 | 3411316.59 |
| 931 | 587866.57 | 3411296.30 |
| 932 | 587903.23 | 3411226.43 |
| 933 | 587925.81 | 3411180.62 |
| 934 | 587955.26 | 3411121.88 |
| 935 | 587991.97 | 3411049.27 |
| 936 | 588035.28 | 3410963.22 |
| 937 | 588071.47 | 3410891.44 |
| 938 | 588109.94 | 3410814.95 |
| 939 | 588069.45 | 3410794.39 |
| 940 | 588023.06 | 3410770.98 |
| 941 | 588009.11 | 3410764.39 |
| 942 | 588014.18 | 3410750.22 |
| 943 | 588027.11 | 3410709.92 |
| 944 | 588046.35 | 3410650.33 |
| 945 | 588068.14 | 3410582.65 |
| 946 | 588088.69 | 3410520.92 |
| 947 | 588111.89 | 3410449.62 |
| 948 | 588135.80 | 3410377.06 |
| 949 | 588155.76 | 3410315.96 |
| 950 | 588176.69 | 3410252.28 |
| 951 | 588200.62 | 3410208.86 |
| 952 | 588234.49 | 3410146.87 |
| 953 | 588277.25 | 3410068.08 |
| 954 | 588315.81 | 3409996.20 |
| 955 | 588354.30 | 3409925.12 |
| 956 | 588392.95 | 3409853.24 |
| 957 | 588430.37 | 3409783.79 |
| 958 | 588473.00 | 3409704.84 |
| 959 | 588508.71 | 3409638.42 |
| 960 | 588548.03 | 3409565.38 |
| 961 | 588573.04 | 3409518.16 |
| 962 | 588602.14 | 3409464.67 |
| 963 | 588640.35 | 3409392.76 |
| 964 | 588692.82 | 3409362.36 |
| 965 | 588744.41 | 3409332.34 |
| 966 | 588799.00 | 3409300.84 |
| 967 | 588867.48 | 3409262.64 |
| 968 | 588929.84 | 3409227.60 |
| 969 | 588995.74 | 3409190.27 |
| 970 | 589059.86 | 3409154.19 |
| 971 | 589064.19 | 3409092.16 |
| 972 | 589068.15 | 3409038.40 |
| 973 | 589072.02 | 3408982.33 |
| 974 | 589077.31 | 3408909.51 |
| 975 | 589082.35 | 3408840.59 |
| 976 | 589088.08 | 3408765.38 |
| 977 | 589093.08 | 3408691.53 |
| 978 | 589098.08 | 3408618.34 |
| 979 | 589102.82 | 3408551.66 |
| 980 | 589108.27 | 3408472.87 |
| 981 | 589112.88 | 3408407.16 |
| 982 | 589117.73 | 3408338.99 |

| | | |
|------|-----------|------------|
| 983 | 589123.10 | 3408264.75 |
| 984 | 589128.70 | 3408190.56 |
| 985 | 589132.98 | 3408127.18 |
| 986 | 589138.73 | 3408048.25 |
| 987 | 589143.92 | 3407979.47 |
| 988 | 589148.46 | 3407917.21 |
| 989 | 589153.56 | 3407846.12 |
| 990 | 589158.36 | 3407772.42 |
| 991 | 589162.99 | 3407702.62 |
| 992 | 589167.25 | 3407640.04 |
| 993 | 589171.91 | 3407573.62 |
| 994 | 589177.49 | 3407499.25 |
| 995 | 589182.53 | 3407431.69 |
| 996 | 589187.45 | 3407358.58 |
| 997 | 589193.07 | 3407277.80 |
| 998 | 589196.07 | 3407230.07 |
| 999 | 589199.33 | 3407181.81 |
| 1000 | 589203.48 | 3407119.89 |
| 1001 | 589206.65 | 3407072.04 |
| 1002 | 589210.84 | 3407011.01 |
| 1003 | 589216.36 | 3406954.39 |
| 1004 | 589220.86 | 3406906.46 |
| 1005 | 589225.44 | 3406856.16 |
| 1006 | 589233.94 | 3406769.79 |
| 1007 | 589240.38 | 3406701.59 |
| 1008 | 589246.51 | 3406639.50 |
| 1009 | 589253.11 | 3406570.04 |
| 1010 | 589260.46 | 3406494.67 |
| 1011 | 589266.38 | 3406433.27 |
| 1012 | 589271.49 | 3406380.72 |
| 1013 | 589276.37 | 3406329.92 |
| 1014 | 589283.44 | 3406258.39 |
| 1015 | 589289.34 | 3406194.68 |
| 1016 | 589297.32 | 3406113.51 |
| 1017 | 589301.76 | 3406050.72 |
| 1018 | 589307.27 | 3405978.98 |
| 1019 | 589312.98 | 3405903.58 |
| 1020 | 589317.44 | 3405841.86 |
| 1021 | 589322.84 | 3405770.89 |
| 1022 | 589327.65 | 3405706.00 |
| 1023 | 589333.40 | 3405633.22 |
| 1024 | 589339.12 | 3405560.96 |
| 1025 | 589343.60 | 3405505.27 |
| 1026 | 589347.05 | 3405461.70 |
| 1027 | 589351.29 | 3405408.91 |
| 1028 | 589355.78 | 3405351.06 |
| 1029 | 589360.08 | 3405294.09 |
| 1030 | 589364.90 | 3405229.74 |
| 1031 | 589370.36 | 3405161.16 |
| 1032 | 589375.70 | 3405092.90 |
| 1033 | 589381.09 | 3405028.10 |
| 1034 | 589387.66 | 3404939.64 |
| 1035 | 589393.63 | 3404858.15 |
| 1036 | 589398.62 | 3404792.06 |
| 1037 | 589404.11 | 3404720.55 |
| 1038 | 589410.05 | 3404639.26 |
| 1039 | 589416.16 | 3404556.54 |
| 1040 | 589422.72 | 3404475.99 |
| 1041 | 589428.77 | 3404394.60 |
| 1042 | 589434.95 | 3404314.79 |
| 1043 | 589440.88 | 3404232.96 |
| 1044 | 589446.84 | 3404155.77 |

| | | |
|------|-----------|------------|
| 1045 | 589453.33 | 3404068.60 |
| 1046 | 589459.79 | 3403982.71 |
| 1047 | 589466.50 | 3403896.59 |
| 1048 | 589542.91 | 3403888.94 |
| 1049 | 589601.08 | 3403883.38 |
| 1050 | 589681.94 | 3403875.47 |
| 1051 | 589758.02 | 3403868.13 |
| 1052 | 589838.22 | 3403859.85 |
| 1053 | 589919.21 | 3403851.68 |
| 1054 | 589962.30 | 3403847.80 |
| 1055 | 589999.46 | 3403844.56 |
| 1056 | 590079.52 | 3403836.66 |
| 1057 | 590159.91 | 3403828.98 |
| 1058 | 590247.99 | 3403820.45 |
| 1059 | 590307.79 | 3403814.62 |
| 1060 | 590395.61 | 3403806.07 |
| 1061 | 590475.21 | 3403798.04 |
| 1062 | 590554.59 | 3403790.51 |
| 1063 | 590637.03 | 3403782.69 |
| 1064 | 590719.04 | 3403774.63 |
| 1065 | 590803.09 | 3403766.53 |
| 1066 | 590876.55 | 3403759.26 |
| 1067 | 590955.81 | 3403751.56 |
| 1068 | 591037.69 | 3403743.52 |
| 1069 | 591116.63 | 3403735.75 |
| 1070 | 591196.47 | 3403727.78 |
| 1071 | 591277.48 | 3403719.70 |
| 1072 | 591337.03 | 3403713.59 |
| 1073 | 591381.79 | 3403709.43 |
| 1074 | 591448.38 | 3403669.51 |
| 1075 | 591511.37 | 3403632.01 |
| 1076 | 591580.23 | 3403591.00 |
| 1077 | 591652.78 | 3403547.49 |
| 1078 | 591718.42 | 3403508.32 |
| 1079 | 591786.93 | 3403467.05 |
| 1080 | 591854.17 | 3403426.91 |
| 1081 | 591926.72 | 3403383.63 |
| 1082 | 591991.36 | 3403345.08 |
| 1083 | 592062.46 | 3403302.65 |
| 1084 | 592127.77 | 3403263.44 |
| 1085 | 592180.16 | 3403231.49 |
| 1086 | 592243.71 | 3403193.15 |
| 1087 | 592301.57 | 3403158.40 |
| 1088 | 592360.05 | 3403123.11 |
| 1089 | 592418.54 | 3403087.63 |
| 1090 | 592474.18 | 3403054.36 |
| 1091 | 592492.31 | 3403043.26 |
| 1092 | 592497.12 | 3402997.04 |
| 1093 | 592503.96 | 3402928.24 |
| 1094 | 592508.56 | 3402884.50 |
| 1095 | 592514.30 | 3402829.68 |
| 1096 | 592523.13 | 3402748.69 |
| 1097 | 592562.61 | 3402702.13 |
| 1098 | 592596.08 | 3402663.01 |
| 1099 | 592645.09 | 3402605.62 |
| 1100 | 592692.95 | 3402548.91 |
| 1101 | 592742.84 | 3402489.92 |
| 1102 | 592797.03 | 3402486.90 |
| 1103 | 592844.97 | 3402484.34 |
| 1104 | 592908.21 | 3402480.73 |
| 1105 | 592993.37 | 3402476.03 |
| 1106 | 593065.68 | 3402472.13 |

| | | |
|------|-----------|------------|
| 1107 | 593157.62 | 3402467.16 |
| 1108 | 593228.44 | 3402463.40 |
| 1109 | 593251.59 | 3402462.06 |
| 1010 | 589260.46 | 3406494.67 |
| 1011 | 589266.38 | 3406433.27 |
| 1012 | 589271.49 | 3406380.72 |
| 1013 | 589276.37 | 3406329.92 |
| 1014 | 589283.44 | 3406258.39 |
| 1015 | 589289.34 | 3406194.68 |
| 1016 | 589297.32 | 3406113.51 |
| 1017 | 589301.76 | 3406050.72 |
| 1018 | 589307.27 | 3405978.98 |
| 1019 | 589312.98 | 3405903.58 |
| 1020 | 589317.44 | 3405841.86 |
| 1021 | 589322.84 | 3405770.89 |
| 1022 | 589327.65 | 3405706.00 |
| 1023 | 589333.40 | 3405633.22 |
| 1024 | 589339.12 | 3405560.96 |
| 1025 | 589343.60 | 3405505.27 |
| 1026 | 589347.05 | 3405461.70 |
| 1027 | 589351.29 | 3405408.91 |
| 1028 | 589355.78 | 3405351.06 |
| 1029 | 589360.08 | 3405294.09 |
| 1030 | 589364.90 | 3405229.74 |
| 1031 | 589370.36 | 3405161.16 |
| 1032 | 589375.70 | 3405092.90 |
| 1033 | 589381.09 | 3405028.10 |
| 1034 | 589387.66 | 3404939.64 |
| 1035 | 589393.63 | 3404858.15 |
| 1036 | 589398.62 | 3404792.06 |
| 1037 | 589404.11 | 3404720.55 |
| 1038 | 589410.05 | 3404639.26 |
| 1039 | 589416.16 | 3404556.54 |
| 1040 | 589422.72 | 3404475.99 |
| 1041 | 589428.77 | 3404394.60 |
| 1042 | 589434.95 | 3404314.79 |
| 1043 | 589440.88 | 3404232.96 |
| 1044 | 589446.84 | 3404155.77 |
| 1045 | 589453.33 | 3404068.60 |
| 1046 | 589459.79 | 3403982.71 |
| 1047 | 589466.50 | 3403896.59 |
| 1048 | 589542.91 | 3403888.94 |
| 1049 | 589601.08 | 3403883.38 |
| 1050 | 589681.94 | 3403875.47 |
| 1051 | 589758.02 | 3403868.13 |
| 1052 | 589838.22 | 3403859.85 |
| 1053 | 589919.21 | 3403851.68 |
| 1054 | 589962.30 | 3403847.80 |
| 1055 | 589999.46 | 3403844.56 |
| 1056 | 590079.52 | 3403836.66 |
| 1057 | 590159.91 | 3403828.98 |
| 1058 | 590247.99 | 3403820.45 |
| 1059 | 590307.79 | 3403814.62 |
| 1060 | 590395.61 | 3403806.07 |
| 1061 | 590475.21 | 3403798.04 |
| 1062 | 590554.59 | 3403790.51 |
| 1063 | 590637.03 | 3403782.69 |
| 1064 | 590719.04 | 3403774.63 |
| 1065 | 590803.09 | 3403766.53 |
| 1066 | 590876.55 | 3403759.26 |
| 1067 | 590955.81 | 3403751.56 |
| 1068 | 591037.69 | 3403743.52 |

| | | |
|------|-----------|------------|
| 1069 | 591116.63 | 3403735.75 |
| 1070 | 591196.47 | 3403727.78 |
| 1071 | 591277.48 | 3403719.70 |
| 1072 | 591337.03 | 3403713.59 |
| 1073 | 591381.79 | 3403709.43 |
| 1074 | 591448.38 | 3403669.51 |
| 1075 | 591511.37 | 3403632.01 |
| 1076 | 591580.23 | 3403591.00 |
| 1077 | 591652.78 | 3403547.49 |
| 1078 | 591718.42 | 3403508.32 |
| 1079 | 591786.93 | 3403467.05 |
| 1080 | 591854.17 | 3403426.91 |
| 1081 | 591926.72 | 3403383.63 |
| 1082 | 591991.36 | 3403345.08 |
| 1083 | 592062.46 | 3403302.65 |
| 1084 | 592127.77 | 3403263.44 |
| 1085 | 592180.16 | 3403231.49 |
| 1086 | 592243.71 | 3403193.15 |
| 1087 | 592301.57 | 3403158.40 |
| 1088 | 592360.05 | 3403123.11 |
| 1089 | 592418.54 | 3403087.63 |
| 1090 | 592474.18 | 3403054.36 |
| 1091 | 592492.31 | 3403043.26 |
| 1092 | 592497.12 | 3402997.04 |
| 1093 | 592503.96 | 3402928.24 |
| 1094 | 592508.56 | 3402884.50 |
| 1095 | 592514.30 | 3402829.68 |
| 1096 | 592523.13 | 3402748.69 |
| 1097 | 592562.61 | 3402702.13 |
| 1098 | 592596.08 | 3402663.01 |
| 1099 | 592645.09 | 3402605.62 |
| 1100 | 592692.95 | 3402548.91 |
| 1101 | 592742.84 | 3402489.92 |
| 1102 | 592797.03 | 3402486.90 |
| 1103 | 592844.97 | 3402484.34 |
| 1104 | 592908.21 | 3402480.73 |
| 1105 | 592993.37 | 3402476.03 |
| 1106 | 593065.68 | 3402472.13 |
| 1107 | 593157.62 | 3402467.16 |
| 1108 | 593228.44 | 3402463.40 |
| 1109 | 593251.59 | 3402462.06 |
| 1110 | 593271.11 | 3402460.86 |
| 1111 | 593270.09 | 3402431.29 |
| 1112 | 593268.53 | 3402388.66 |
| 1113 | 593266.94 | 3402336.35 |
| 1114 | 593264.63 | 3402280.46 |
| 1115 | 593262.38 | 3402222.45 |
| 1116 | 593261.09 | 3402187.21 |
| 1117 | 593258.83 | 3402128.83 |
| 1118 | 593255.93 | 3402051.68 |
| 1119 | 593292.96 | 3402051.97 |
| 1 | 593308.27 | 3402051.80 |

| | | | |
|----------------------|------------------------------------|--------------|--------------------|
| Кадастровый инженер: | Лысенко Евгений Эммануилович | Лысенко Е.Э. | Дата: 27.04.2021г. |
|----------------------|------------------------------------|--------------|--------------------|

