

**Схема расположения границ публичного сервитута «ВЛ-10кВ для Вальтевского отд.с/за "Россия" от оп.2 в д.Юбра до оп.257 в д.Чикинская Пин.р-он»
Архангельская область, Пинежский район**


Кадастровые номера земельных участков, в отношении которых испрашивается публичный сервитут: 29:14:131101:7;
29:14:131901:2; 29:14:132101:7; 29:14:132201:6; 29:14:132201:8; 29:14:132201:12, земли кадастровых кварталов:
29:14:130501; 29:14:130601; 29:14:130701; 29:14:130801; 29:14:130901; 29:14:131101; 29:14:131201; 29:14:131301;
29:14:131401; 29:14:131601; 29:14:131801; 29:14:131901; 29:14:132101; 29:14:132201.

Площадь испрашиваемого публичного сервитута 979 928 кв.м.

Каталог координат: Приложение 1 на 19 листах

Утверждена	
<small>(наименование документа об утверждении, включая</small>	
<small>наименования органов государственной власти или</small>	
<small>органов местного самоуправления, принявших</small>	
<small>решение об утверждении схемы или подписавших</small>	
<small>соглашение о перераспределении земельных участков)</small>	
от	№

Схема расположения листов

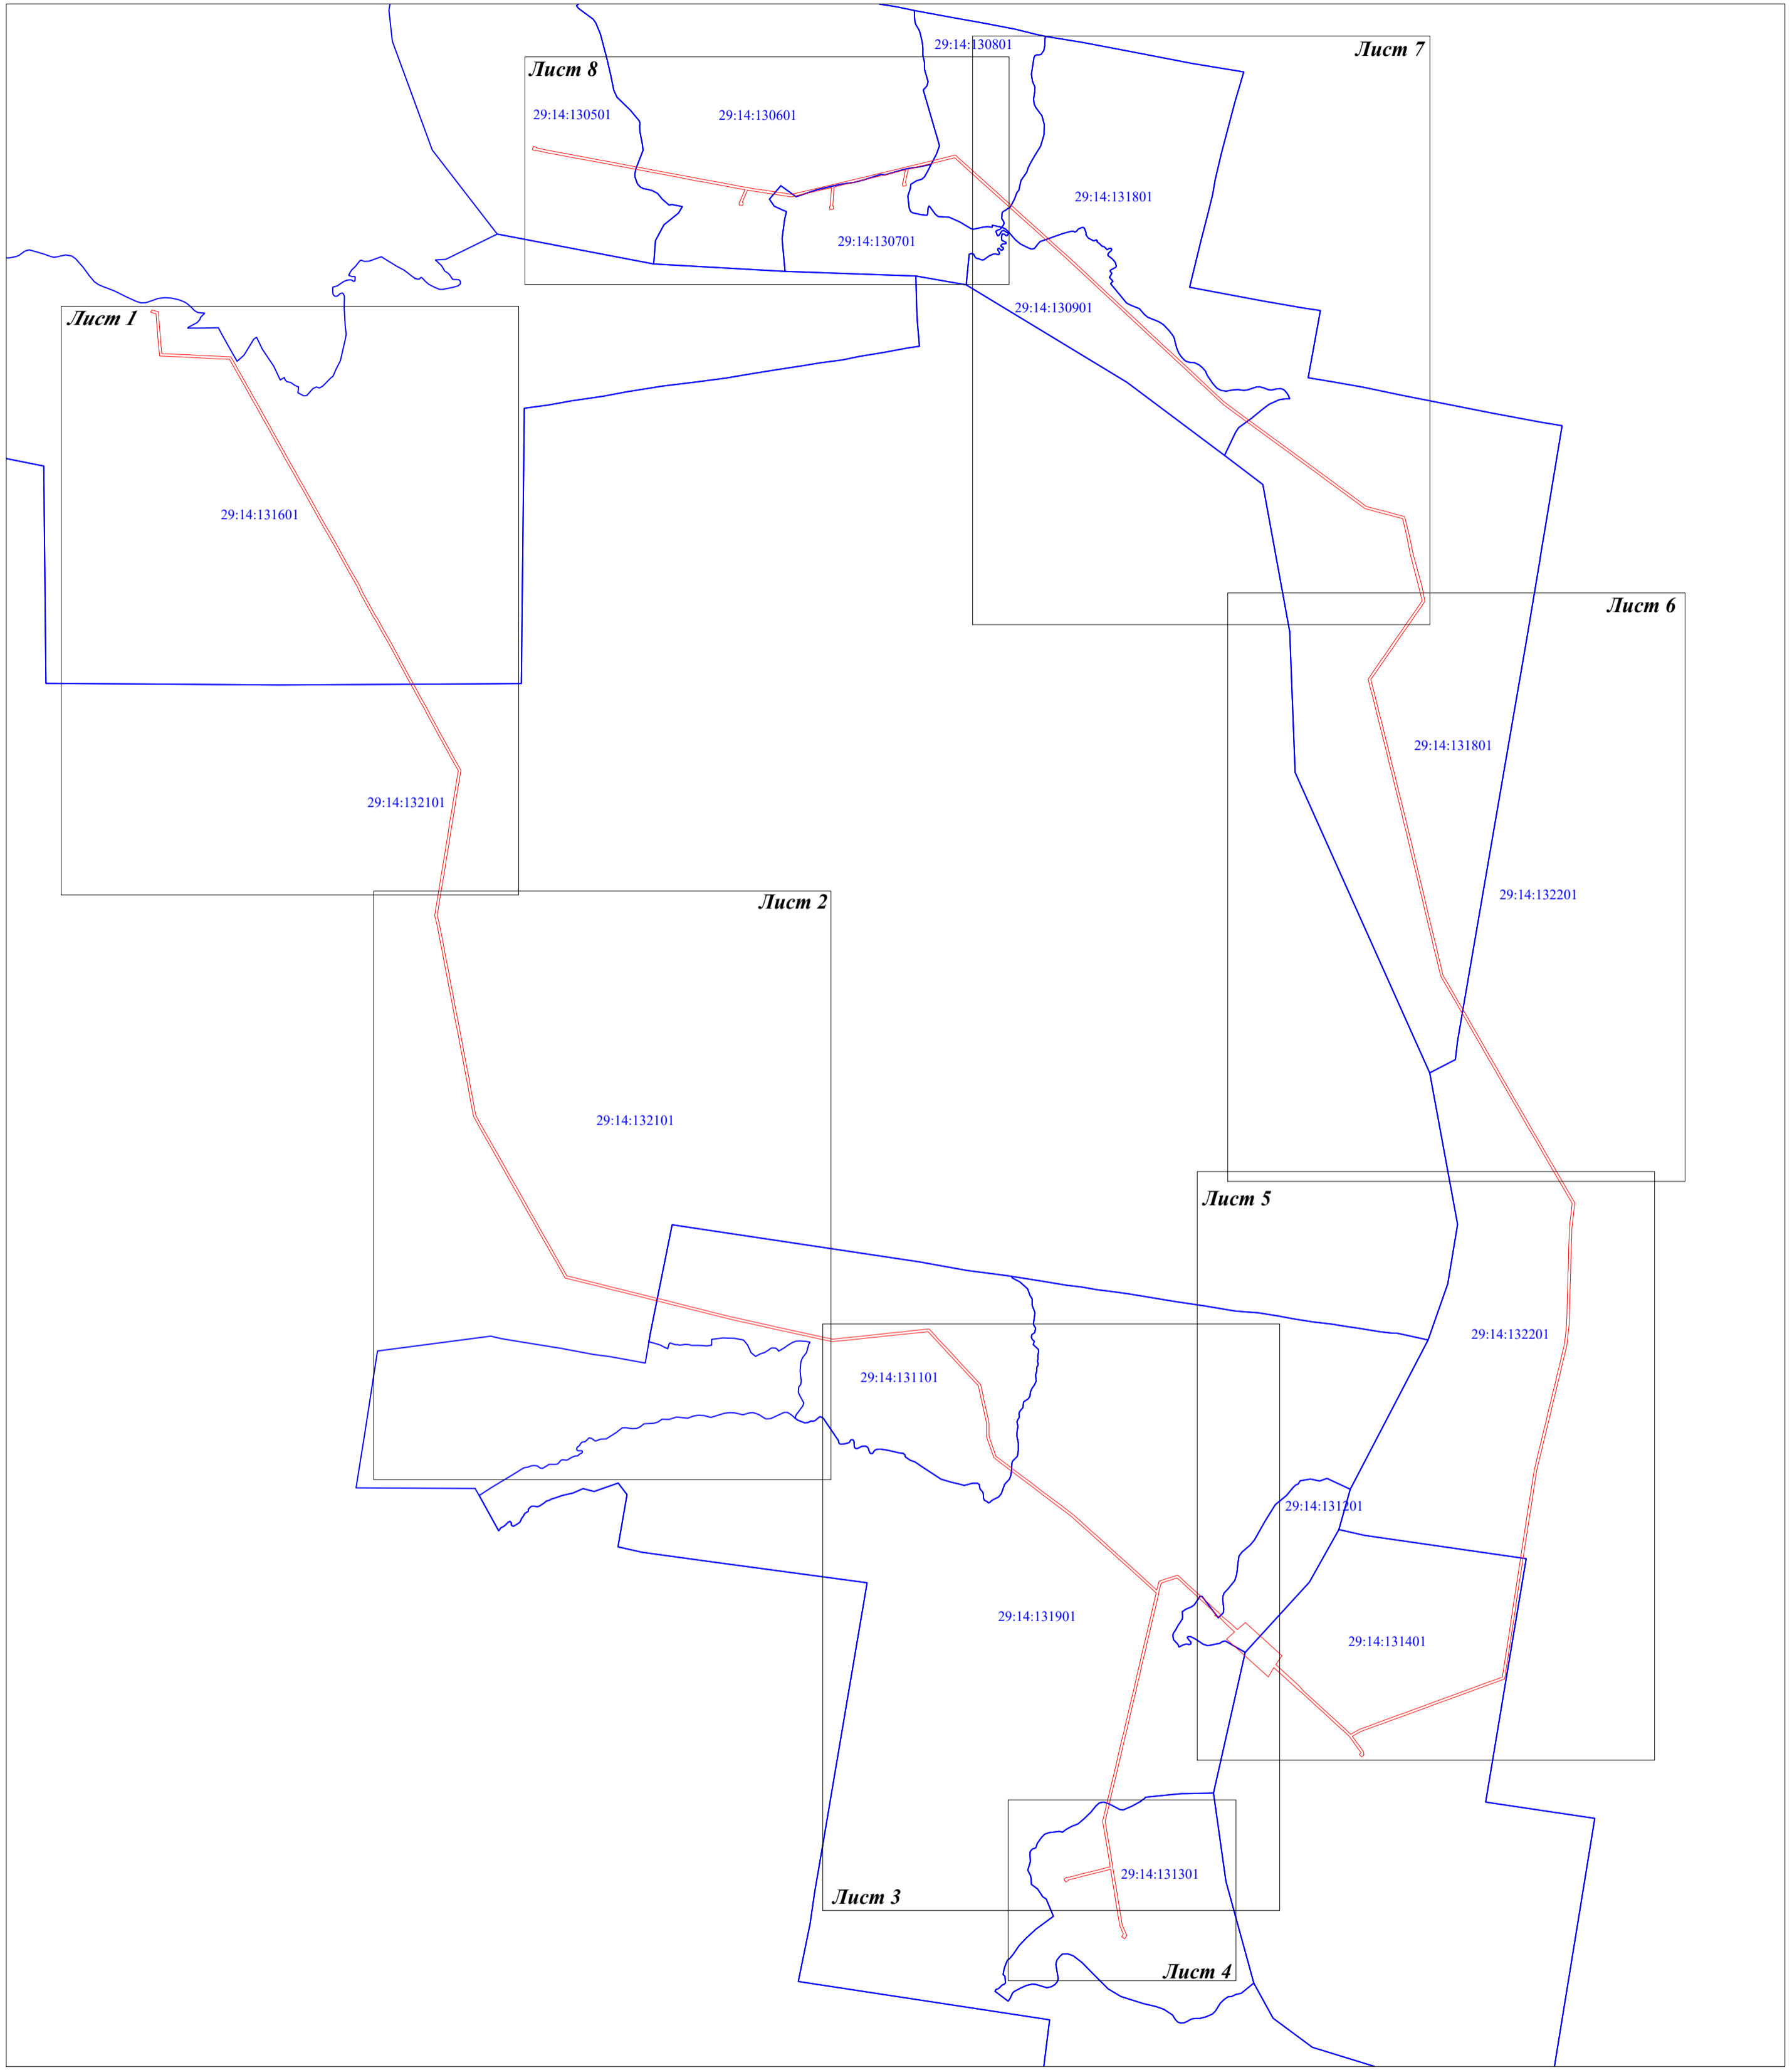

Масштаб 1:40 000

Условные обозначения:
— границы публичного сервитута объекта электросетевого хозяйства;
29:14:130501 - номер и граница кадастрового квартала.

Кадастровый инженер **ЛЫСЕНКО** Евгений Эммануилович Э. Лысенко
19 октября 2020г.

Схема расположения границ публичного сервитута «ВЛ-10кВ для Вальтевского отд.с/за "Россия" от оп.2 в д.Юбра до оп.257 в д.Чикинская Пин.р-он»
Архангельская область, Пинежский район

Лист 1



Масштаб 1:10 000

Условные обозначения:

- - линия электропередач;
- - граница публичного сервитута объекта электросетевого хозяйства;
- - существующая часть границы, имеющиеся в ЕГРН сведения о которой достаточны для определения её местоположения;
- 29:14:130501 - номер и граница кадастрового квартала;
- :133 - кадастровый номер земельного участка.

Кадастровый инженер **ЛЫСЕНКО** Евгений Эммануилович, Э. Лысенко




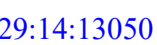
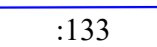


19 октября 2020г.



Масштаб 1:10 000

Условные обозначения:

-  - линия электропередач;
-  - граница публично сервитута объекта электросетевого хозяйства;
-  - существующая часть границы, имеющиеся в ЕГРН сведения о которой достаточны для определения её местоположения;
-  **29:14:130501** - номер и граница кадастрового квартала;
-  **:133** - кадастровый номер земельного участка.

Кадастровый инженер **ЛЫСЕНКО** Евгений Эммануилович Э. Лысенко



19 октября 2020г.

Схема расположения границ публичного сервитута «ВЛ-10кВ для Вальтевского отд.с/за "Россия" от оп.2 в д.Юбра до оп.257 в д.Чикинская Пин.р-он»
Архангельская область, Пинежский район

Лист 3



С
Ю

Масштаб 1:10 000

- Условные обозначения:
- - линия электропередач;
 - - граница публичного сервитута объекта электросетевого хозяйства;
 - - существующая часть границы, имеющиеся в ЕГРН сведения о которой достаточны для определения её местоположения;
 - 29:14:130501 - номер и граница кадастрового квартала;
 - :133 - кадастровый номер земельного участка.

Кадастровый инженер **ЛЫСЕНКО** Евгений Эммануилович, Э. Лысенко



19 октября 2020г.




**Схема расположения границ публичного сервитута «ВЛ-10кВ для Вальтевского отд.с/за "Россия" от оп.2 в д.Юбра до оп.257 в д.Чикинская Пин.р-он»
Архангельская область, Пинежский район**

Лист 4



Масштаб 1:10 000

Условные обозначения:

-  - линия электропередач;
-  - граница публичного сервитута объекта электросетевого хозяйства;
-  - существующая часть границы, имеющиеся в ЕГРН сведения о которой достаточны для определения её местоположения;
- 29:14:130501 - номер и граница кадастрового квартала;
- :133 - кадастровый номер земельного участка.

Кадастровый инженер  Е. Э. Лысенко
19 октября 2020г.



Масштаб 1:10 000

Условные обозначения:

- - линия электропередач;
- - граница публичного сервитута объекта электросетевого хозяйства;
- - существующая часть границы, имеющиеся в ЕГРН сведения о которой достаточны для определения её местоположения;
- 29:14:130501 - номер и граница кадастрового квартала;
- :133 - кадастровый номер земельного участка.

Кадастровый инженер **Э. Лысенко**
 Э. Лысенко
 19 октября 2020г.





Масштаб 1:10 000

Условные обозначения:

- - линия электропередач;
- - граница публичного сервитута объекта электросетевого хозяйства;
- - существующая часть границы, имеющиеся в ЕГРН сведения о которой достаточны для определения её местоположения;
- 29:14:130501 - номер и граница кадастрового квартала;
- :133 - кадастровый номер земельного участка.

Кадастровый инженер
Э. Лысенко
 Эммануилович
 19 октября 2020г.



Схема расположения границ публичного сервитута «ВЛ-10кВ для Вальтевского отд.с/за "Россия" от оп.2 в д.Юбра до оп.257 в д.Чикинская Пин.р-он»
Архангельская область, Пинежский район

Лист 7



Масштаб 1:10 000

Условные обозначения:


- линия электропередач;
- граница публичного сервитута объекта электросетевого хозяйства;
- существующая часть границы, имеющиеся в ЕГРН сведения о которой достаточны для определения её местоположения;
- 29:14:130501 - номер и граница кадастрового квартала;
- :133 - кадастровый номер земельного участка.

Кадастровый инженер



19 октября 2020г.

**Схема расположения границ публичного сервитута «ВЛ-10кВ для Вальтевского отд.с/за "Россия" от оп.2 в д.Юбра до оп.257 в д.Чикинская Пин.р-он»
Архангельская область, Пинежский район**

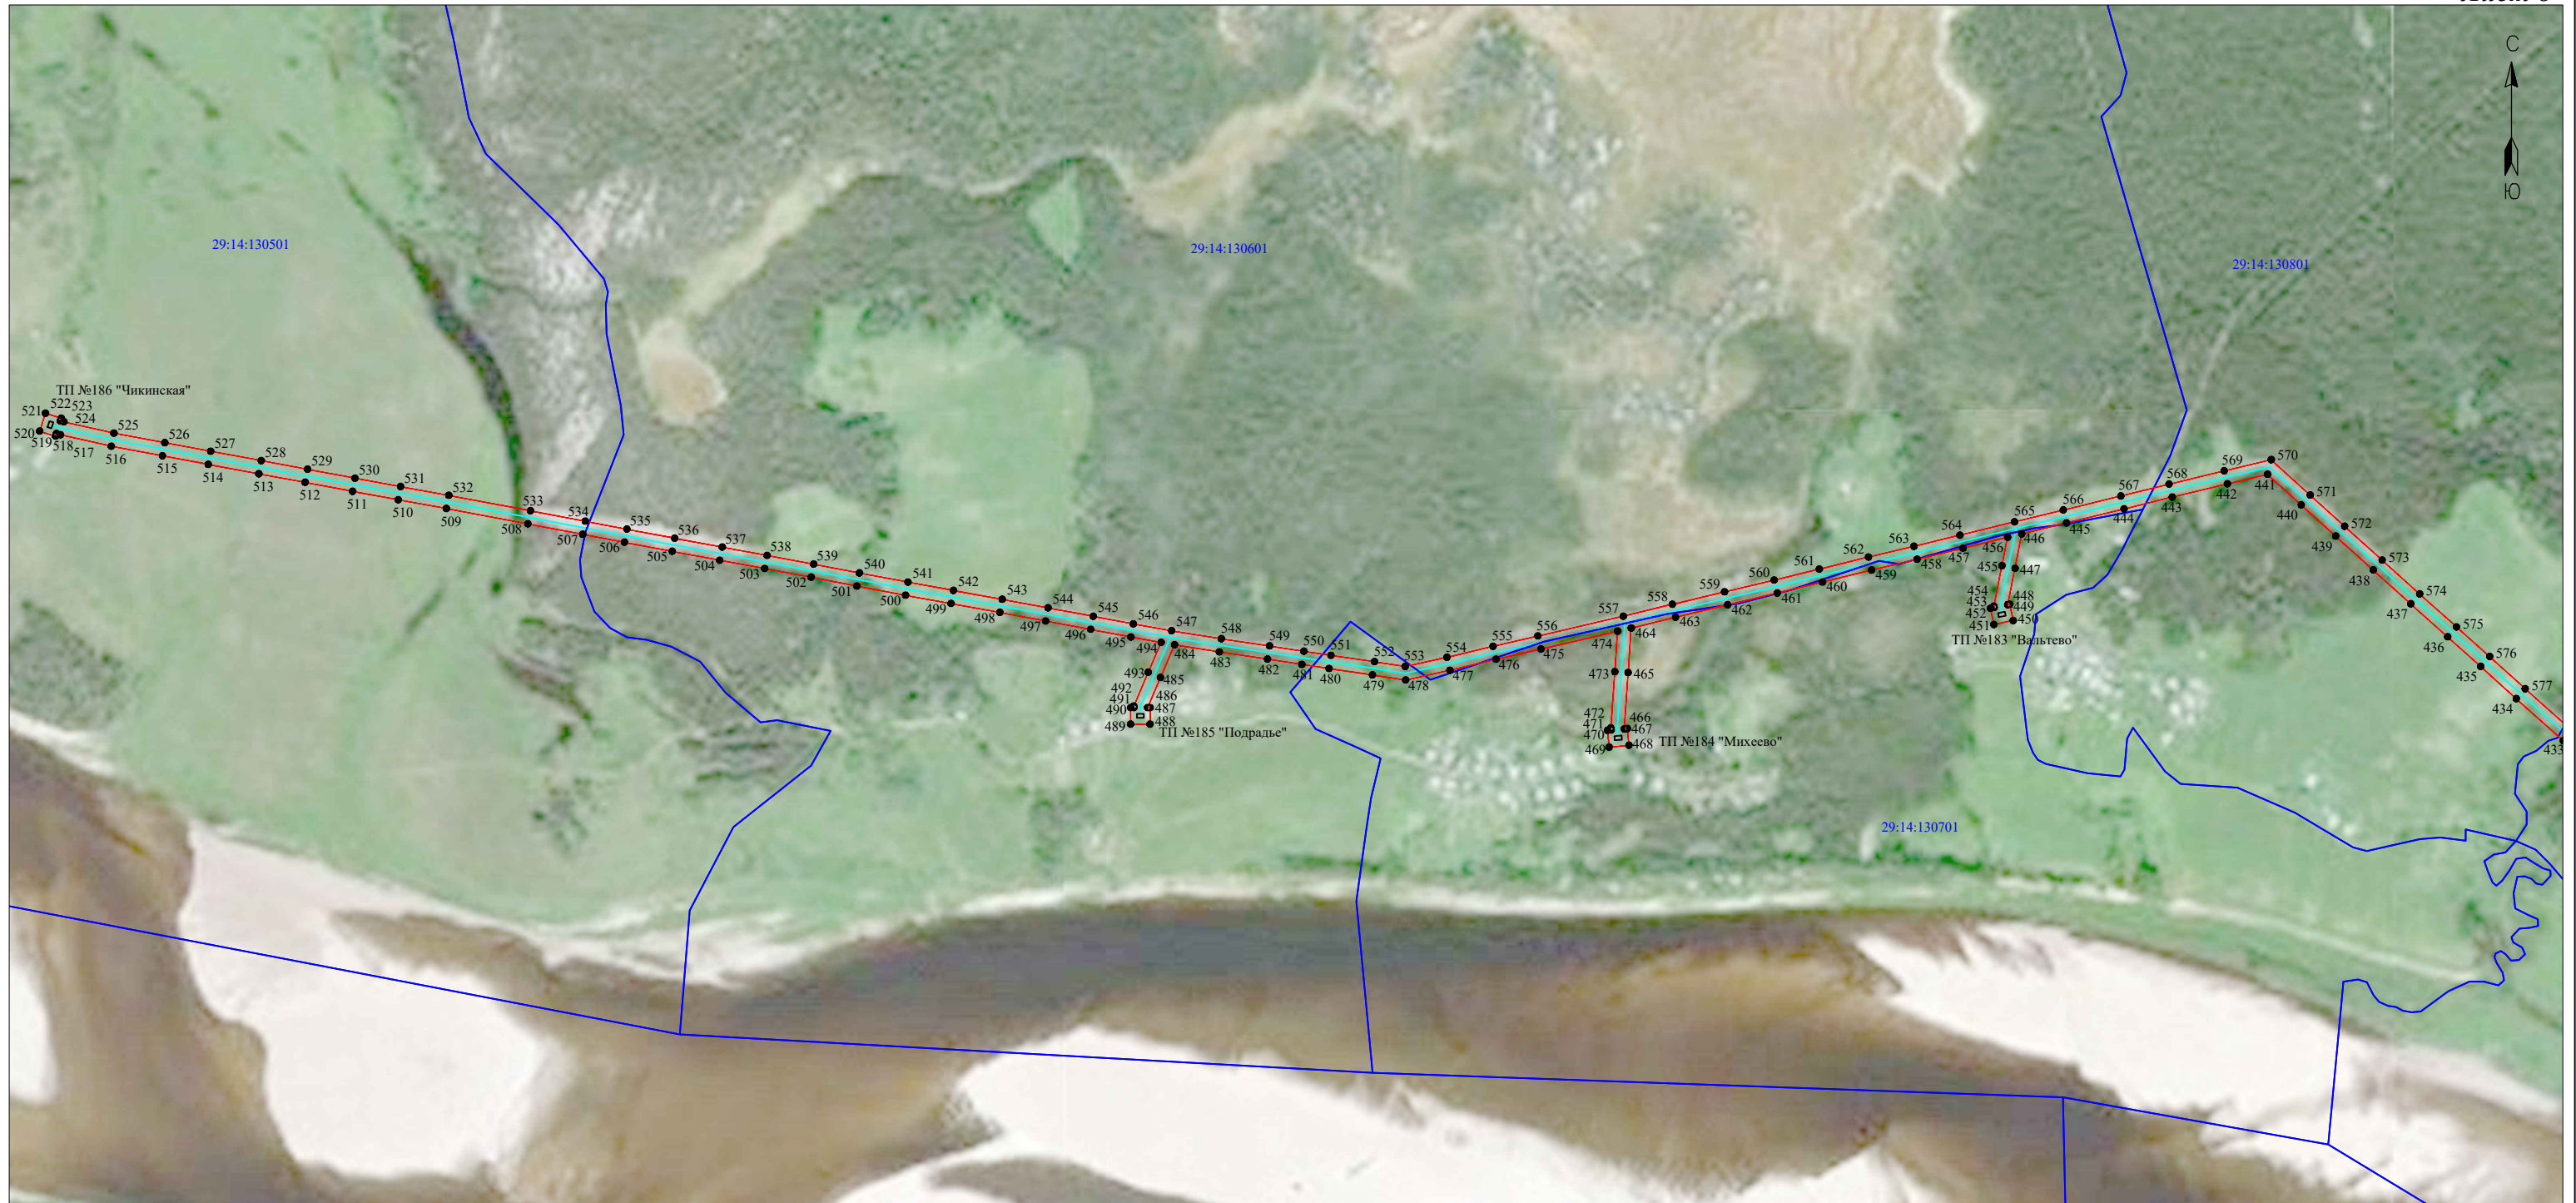

Масштаб 1:10000

Условные обозначения:

- - линия электропередач;
- - граница публичного сервитута объекта электросетевого хозяйства;
- - существующая часть границы, имеющиеся в ЕГРН сведения о которой достаточны для определения её местоположения;
- 29:14:130501 - номер и граница кадастрового квартала;
- :133 - кадастровый номер земельного участка.

Кадастровый инженер **Э. Э. Лысенко**

 19 октября 2020г.

Система координат МСК-29, зона 3			
Метод определения координат характерных точек границ- метод спутниковых геодезических измерений			
Площадь публичного сервитута 979928 кв.м.			
Обозначение характерных точек границы	Координаты, м		Средняя квадратическая погрешность определения координат характерных точек границ
	X, м	Y, м	
1	642 320,23	3 401 622,06	0,1
2	642 336,78	3 401 631,94	0,1
3	642 323,27	3 401 686,69	0,1
4	642 250,55	3 401 691,70	0,1
5	642 196,12	3 401 696,46	0,1
6	642 157,68	3 401 699,73	0,1
7	642 104,53	3 401 704,19	0,1
8	642 033,19	3 401 709,75	0,1
9	641 972,02	3 401 716,72	0,1
10	641 969,98	3 401 773,66	0,1
11	641 966,19	3 401 866,73	0,1
12	641 963,43	3 401 935,79	0,1
13	641 959,48	3 401 997,83	0,1
14	641 956,42	3 402 055,86	0,1
15	641 953,34	3 402 119,76	0,1
16	641 950,56	3 402 195,38	0,1
17	641 947,69	3 402 249,45	0,1
18	641 945,77	3 402 294,96	0,1
19	641 909,08	3 402 316,17	0,1
20	641 863,31	3 402 341,88	0,1
21	641 801,13	3 402 376,93	0,1
22	641 738,43	3 402 411,88	0,1
23	641 676,51	3 402 447,26	0,1
24	641 614,67	3 402 481,66	0,1
25	641 551,35	3 402 517,64	0,1
26	641 487,91	3 402 552,56	0,1
27	641 423,49	3 402 589,32	0,1
28	641 361,50	3 402 623,21	0,1
29	641 315,49	3 402 649,10	0,1
30	641 235,52	3 402 693,53	0,1
31	641 166,03	3 402 732,62	0,1
32	641 109,09	3 402 764,19	0,1
33	641 049,50	3 402 797,84	0,1
34	640 977,44	3 402 838,55	0,1
35	640 915,44	3 402 873,46	0,1
36	640 858,17	3 402 905,86	0,1
37	640 788,60	3 402 944,59	0,1
38	640 725,04	3 402 980,40	0,1
39	640 661,82	3 403 015,55	0,1
40	640 599,82	3 403 050,02	0,1
41	640 535,17	3 403 086,39	0,1
42	640 478,57	3 403 119,52	0,1
43	640 411,15	3 403 158,23	0,1
44	640 349,48	3 403 194,03	0,1
45	640 280,34	3 403 230,38	0,1
46	640 220,47	3 403 264,39	0,1
47	640 156,28	3 403 300,47	0,1
48	640 093,56	3 403 336,53	0,1
49	640 029,61	3 403 373,09	0,1
50	639 964,95	3 403 403,01	0,1

51	639 901,68	3 403 437,91	0,1
52	639 824,59	3 403 479,39	0,1
53	639 782,70	3 403 503,41	0,1
54	639 744,15	3 403 528,87	0,1
55	639 645,26	3 403 582,52	0,1
56	639 568,30	3 403 627,36	0,1
57	639 515,55	3 403 656,33	0,1
58	639 449,78	3 403 691,72	0,1
59	639 385,25	3 403 727,37	0,1
60	639 321,77	3 403 761,22	0,1
61	639 257,09	3 403 795,34	0,1
62	639 196,49	3 403 829,30	0,1
63	639 125,85	3 403 868,66	0,1
64	639 073,05	3 403 897,31	0,1
65	639 002,81	3 403 936,97	0,1
66	638 958,43	3 403 959,66	0,1
67	638 874,02	3 404 006,41	0,1
68	638 798,18	3 404 047,09	0,1
69	638 728,90	3 404 085,52	0,1
70	638 669,08	3 404 119,01	0,1
71	638 606,08	3 404 152,87	0,1
72	638 541,32	3 404 188,57	0,1
73	638 482,42	3 404 222,46	0,1
74	638 409,63	3 404 210,72	0,1
75	638 321,91	3 404 195,87	0,1
76	638 255,31	3 404 184,95	0,1
77	638 185,82	3 404 173,95	0,1
78	638 115,57	3 404 162,41	0,1
79	638 043,87	3 404 150,48	0,1
80	637 962,21	3 404 137,72	0,1
81	637 871,70	3 404 123,31	0,1
82	637 814,39	3 404 113,56	0,1
83	637 743,44	3 404 102,04	0,1
84	637 666,42	3 404 089,55	0,1
85	637 594,74	3 404 077,92	0,1
86	637 518,42	3 404 065,19	0,1
87	637 446,01	3 404 053,05	0,1
88	637 406,49	3 404 047,14	0,1
89	637 266,75	3 404 024,65	0,1
90	637 180,40	3 404 044,69	0,1
91	637 072,81	3 404 065,91	0,1
92	636 989,47	3 404 082,13	0,1
93	636 881,39	3 404 102,57	0,1
94	636 811,13	3 404 116,18	0,1
95	636 741,91	3 404 129,11	0,1
96	636 687,17	3 404 139,59	0,1
97	636 595,70	3 404 157,50	0,1
98	636 503,30	3 404 174,56	0,1
99	636 441,74	3 404 186,26	0,1
100	636 368,58	3 404 200,59	0,1
101	636 288,96	3 404 216,01	0,1
102	636 209,28	3 404 231,68	0,1
103	636 135,22	3 404 245,18	0,1
104	636 065,77	3 404 258,90	0,1
105	635 994,90	3 404 272,19	0,1
106	635 921,23	3 404 285,99	0,1
107	635 852,36	3 404 298,75	0,1
108	635 787,56	3 404 310,89	0,1
109	635 706,53	3 404 325,99	0,1
110	635 650,96	3 404 336,12	0,1

111	635 587,83	3 404 348,26	0,1
112	635 516,98	3 404 388,01	0,1
113	635 457,21	3 404 421,63	0,1
114	635 378,33	3 404 466,21	0,1
115	635 307,88	3 404 506,20	0,1
116	635 242,47	3 404 543,36	0,1
117	635 174,36	3 404 582,06	0,1
118	635 105,87	3 404 621,41	0,1
119	635 039,49	3 404 658,82	0,1
120	634 981,83	3 404 691,62	0,1
121	634 897,38	3 404 740,07	0,1
122	634 842,53	3 404 771,35	0,1
123	634 776,64	3 404 808,41	0,1
124	634 700,44	3 404 851,60	0,1
125	634 631,87	3 404 890,61	0,1
126	634 558,05	3 404 932,49	0,1
127	634 506,16	3 404 962,01	0,1
128	634 436,79	3 405 001,27	0,1
129	634 371,17	3 405 039,15	0,1
130	634 305,28	3 405 076,69	0,1
131	634 245,29	3 405 109,85	0,1
132	634 230,22	3 405 170,51	0,1
133	634 213,16	3 405 242,57	0,1
134	634 190,55	3 405 330,21	0,1
135	634 170,60	3 405 411,79	0,1
136	634 149,30	3 405 496,14	0,1
137	634 129,80	3 405 574,94	0,1
138	634 108,48	3 405 659,99	0,1
139	634 089,88	3 405 735,91	0,1
140	634 068,23	3 405 822,60	0,1
141	634 049,02	3 405 900,37	0,1
142	634 026,79	3 405 987,82	0,1
143	634 004,18	3 406 078,59	0,1
144	633 984,35	3 406 158,16	0,1
145	633 965,23	3 406 234,76	0,1
146	633 947,28	3 406 306,70	0,1
147	633 927,25	3 406 386,79	0,1
148	633 903,69	3 406 481,81	0,1
149	633 887,32	3 406 553,28	0,1
150	633 866,35	3 406 647,80	0,1
151	633 851,04	3 406 716,40	0,1
152	633 831,80	3 406 802,75	0,1
153	633 814,76	3 406 879,56	0,1
154	633 799,11	3 406 951,05	0,1
155	633 780,76	3 407 033,71	0,1
156	633 763,43	3 407 113,91	0,1
157	633 747,07	3 407 188,45	0,1
158	633 732,24	3 407 256,86	0,1
159	633 715,31	3 407 337,56	0,1
160	633 721,83	3 407 404,52	0,1
161	633 729,69	3 407 479,70	0,1
162	633 737,25	3 407 555,29	0,1
163	633 745,27	3 407 630,77	0,1
164	633 753,42	3 407 702,84	0,1
165	633 760,32	3 407 769,73	0,1
166	633 767,88	3 407 842,86	0,1
167	633 775,84	3 407 920,97	0,1
168	633 783,07	3 407 989,17	0,1
169	633 791,94	3 408 067,03	0,1
170	633 799,76	3 408 147,44	0,1

171	633 756,15	3 408 187,70	0,1
172	633 713,94	3 408 226,79	0,1
173	633 661,96	3 408 275,47	0,1
174	633 608,72	3 408 324,73	0,1
175	633 553,24	3 408 376,22	0,1
176	633 500,16	3 408 424,77	0,1
177	633 440,06	3 408 480,59	0,1
178	633 386,31	3 408 530,63	0,1
179	633 333,20	3 408 579,65	0,1
180	633 284,31	3 408 590,50	0,1
181	633 210,63	3 408 606,29	0,1
182	633 134,15	3 408 622,97	0,1
183	633 072,72	3 408 636,52	0,1
184	633 015,75	3 408 649,64	0,1
185	632 901,03	3 408 649,89	0,1
186	632 856,68	3 408 665,58	0,1
187	632 734,98	3 408 707,41	0,1
188	632 706,21	3 408 744,36	0,1
189	632 663,92	3 408 801,17	0,1
190	632 617,59	3 408 862,46	0,1
191	632 563,74	3 408 933,78	0,1
192	632 515,62	3 408 997,38	0,1
193	632 473,78	3 409 052,06	0,1
194	632 437,77	3 409 099,36	0,1
195	632 386,67	3 409 166,94	0,1
196	632 333,62	3 409 237,91	0,1
197	632 290,75	3 409 294,77	0,1
198	632 245,53	3 409 354,75	0,1
199	632 183,96	3 409 422,97	0,1
200	632 119,85	3 409 494,20	0,1
201	632 051,22	3 409 570,35	0,1
202	632 004,42	3 409 622,89	0,1
203	631 958,19	3 409 673,77	0,1
204	631 902,99	3 409 735,34	0,1
205	631 848,62	3 409 795,91	0,1
206	631 794,50	3 409 856,05	0,1
207	631 740,69	3 409 915,06	0,1
208	631 689,34	3 409 972,10	0,1
209	631 638,25	3 410 027,57	0,1
210	631 613,15	3 410 054,64	0,1
211	631 655,85	3 410 066,77	0,1
212	631 686,24	3 410 074,85	0,1
213	631 706,45	3 410 134,50	0,1
214	631 720,72	3 410 178,41	0,1
215	631 738,12	3 410 230,78	0,1
216	631 705,38	3 410 268,00	0,1
217	631 667,41	3 410 308,41	0,1
218	631 628,56	3 410 350,15	0,1
219	631 596,11	3 410 386,37	0,1
220	631 552,77	3 410 432,91	0,1
221	631 516,07	3 410 473,34	0,1
222	631 472,52	3 410 520,35	0,1
223	631 423,96	3 410 572,87	0,1
224	631 394,36	3 410 601,47	0,1
225	631 388,16	3 410 608,21	0,1
226	631 343,86	3 410 662,67	0,1
227	631 281,73	3 410 730,82	0,1
228	631 293,74	3 410 744,46	0,1
229	631 324,73	3 410 782,19	0,1
230	631 341,44	3 410 798,91	0,1

231	631 061,74	3 411 105,69	0,1
232	631 026,19	3 411 079,82	0,1
233	630 987,08	3 411 053,99	0,1
234	630 805,54	3 411 253,10	0,1
235	630 771,29	3 411 281,76	0,1
236	630 708,71	3 411 350,20	0,1
237	630 654,12	3 411 409,16	0,1
238	630 598,98	3 411 469,92	0,1
239	630 544,69	3 411 528,78	0,1
240	630 490,44	3 411 588,51	0,1
241	630 440,69	3 411 642,26	0,1
242	630 404,60	3 411 681,29	0,1
243	630 425,59	3 411 719,17	0,1
244	630 448,45	3 411 761,03	0,1
245	630 477,16	3 411 840,34	0,1
246	630 504,88	3 411 916,65	0,1
247	630 533,19	3 411 994,20	0,1
248	630 560,27	3 412 068,26	0,1
249	630 589,52	3 412 148,03	0,1
250	630 617,76	3 412 225,18	0,1
251	630 644,95	3 412 299,76	0,1
252	630 672,65	3 412 375,50	0,1
253	630 701,72	3 412 454,51	0,1
254	630 730,67	3 412 533,53	0,1
255	630 757,32	3 412 606,91	0,1
256	630 787,67	3 412 689,69	0,1
257	630 815,23	3 412 766,25	0,1
258	630 839,65	3 412 831,63	0,1
259	630 863,66	3 412 898,13	0,1
260	630 883,88	3 412 952,88	0,1
261	630 968,17	3 412 965,85	0,1
262	631 057,51	3 412 979,81	0,1
263	631 151,42	3 412 993,62	0,1
264	631 248,50	3 413 009,17	0,1
265	631 354,23	3 413 025,21	0,1
266	631 452,78	3 413 040,00	0,1
267	631 541,78	3 413 053,11	0,1
268	631 639,31	3 413 067,72	0,1
269	631 735,29	3 413 082,66	0,1
270	631 823,55	3 413 096,44	0,1
271	631 916,67	3 413 110,80	0,1
272	632 010,86	3 413 125,10	0,1
273	632 124,00	3 413 142,47	0,1
274	632 202,40	3 413 154,82	0,1
275	632 297,28	3 413 169,38	0,1
276	632 393,52	3 413 184,50	0,1
277	632 465,54	3 413 196,06	0,1
278	632 540,14	3 413 207,92	0,1
279	632 615,92	3 413 219,40	0,1
280	632 707,97	3 413 241,74	0,1
281	632 787,90	3 413 260,74	0,1
282	632 847,71	3 413 275,09	0,1
283	632 940,50	3 413 297,83	0,1
284	633 033,16	3 413 320,01	0,1
285	633 102,42	3 413 336,45	0,1
286	633 189,28	3 413 357,25	0,1
287	633 262,84	3 413 375,03	0,1
288	633 326,10	3 413 390,44	0,1
289	633 415,94	3 413 411,99	0,1
290	633 483,22	3 413 427,76	0,1

291	633 576,62	3 413 450,43	0,1
292	633 669,64	3 413 472,40	0,1
293	633 733,68	3 413 479,71	0,1
294	633 834,10	3 413 490,71	0,1
295	633 912,86	3 413 493,17	0,1
296	633 993,37	3 413 495,25	0,1
297	634 076,09	3 413 497,35	0,1
298	634 156,63	3 413 499,74	0,1
299	634 239,21	3 413 502,27	0,1
300	634 318,63	3 413 504,68	0,1
301	634 403,06	3 413 506,98	0,1
302	634 482,79	3 413 509,09	0,1
303	634 565,05	3 413 512,22	0,1
304	634 648,93	3 413 514,25	0,1
305	634 721,87	3 413 522,44	0,1
306	634 798,38	3 413 531,61	0,1
307	634 853,07	3 413 538,22	0,1
308	634 922,39	3 413 497,28	0,1
309	634 991,91	3 413 456,76	0,1
310	635 058,41	3 413 418,49	0,1
311	635 135,82	3 413 372,82	0,1
312	635 207,53	3 413 330,44	0,1
313	635 275,08	3 413 291,80	0,1
314	635 348,97	3 413 249,25	0,1
315	635 424,11	3 413 205,45	0,1
316	635 494,34	3 413 164,74	0,1
317	635 568,33	3 413 121,72	0,1
318	635 641,04	3 413 079,93	0,1
319	635 708,39	3 413 040,32	0,1
320	635 783,25	3 412 997,48	0,1
321	635 846,10	3 412 960,84	0,1
322	635 922,42	3 412 917,41	0,1
323	635 987,76	3 412 879,99	0,1
324	636 055,74	3 412 840,25	0,1
325	636 101,97	3 412 813,51	0,1
326	636 180,04	3 412 768,67	0,1
327	636 249,30	3 412 728,45	0,1
328	636 321,91	3 412 686,60	0,1
329	636 392,58	3 412 645,79	0,1
330	636 462,91	3 412 605,49	0,1
331	636 533,05	3 412 564,89	0,1
332	636 605,16	3 412 523,06	0,1
333	636 681,10	3 412 479,29	0,1
334	636 755,93	3 412 435,52	0,1
335	636 825,99	3 412 418,85	0,1
336	636 916,42	3 412 397,33	0,1
337	636 995,65	3 412 378,15	0,1
338	637 076,97	3 412 358,56	0,1
339	637 151,63	3 412 340,13	0,1
340	637 229,33	3 412 321,43	0,1
341	637 311,03	3 412 301,93	0,1
342	637 386,62	3 412 284,18	0,1
343	637 466,29	3 412 265,41	0,1
344	637 549,20	3 412 245,38	0,1
345	637 632,15	3 412 225,56	0,1
346	637 713,73	3 412 206,11	0,1
347	637 797,94	3 412 186,04	0,1
348	637 875,93	3 412 167,56	0,1
349	637 961,95	3 412 146,78	0,1
350	638 041,72	3 412 127,62	0,1

351	638 121,49	3 412 108,49	0,1
352	638 203,84	3 412 087,77	0,1
353	638 289,58	3 412 066,19	0,1
354	638 373,09	3 412 045,43	0,1
355	638 455,93	3 412 025,15	0,1
356	638 539,15	3 412 004,28	0,1
357	638 623,86	3 411 983,36	0,1
358	638 711,24	3 411 961,84	0,1
359	638 783,88	3 411 943,35	0,1
360	638 870,37	3 411 922,30	0,1
361	638 949,77	3 411 901,69	0,1
362	639 033,21	3 411 880,69	0,1
363	639 114,58	3 411 860,36	0,1
364	639 175,02	3 411 845,06	0,1
365	639 245,77	3 411 827,33	0,1
366	639 317,36	3 411 876,78	0,1
367	639 386,30	3 411 924,18	0,1
368	639 457,08	3 411 972,96	0,1
369	639 521,99	3 412 017,76	0,1
370	639 567,08	3 412 049,28	0,1
371	639 652,80	3 412 108,33	0,1
372	639 723,60	3 412 157,45	0,1
373	639 790,52	3 412 204,24	0,1
374	639 854,44	3 412 248,41	0,1
375	639 901,69	3 412 280,46	0,1
376	640 012,68	3 412 253,46	0,1
377	640 290,65	3 412 179,89	0,1
378	640 414,09	3 412 157,65	0,1
379	640 458,83	3 412 147,43	0,1
380	640 512,65	3 412 134,89	0,1
381	640 590,03	3 412 116,47	0,1
382	640 605,52	3 412 057,55	0,1
383	640 629,62	3 411 968,64	0,1
384	640 649,55	3 411 891,95	0,1
385	640 673,94	3 411 801,28	0,1
386	640 722,43	3 411 735,76	0,1
387	640 777,68	3 411 660,54	0,1
388	640 825,99	3 411 595,05	0,1
389	640 872,07	3 411 532,13	0,1
390	640 921,60	3 411 464,65	0,1
391	640 963,01	3 411 408,48	0,1
392	641 011,81	3 411 341,98	0,1
393	641 057,29	3 411 280,19	0,1
394	641 103,23	3 411 217,74	0,1
395	641 141,33	3 411 165,93	0,1
396	641 180,25	3 411 112,70	0,1
397	641 219,02	3 411 059,48	0,1
398	641 269,74	3 410 990,07	0,1
399	641 292,75	3 410 958,91	0,1
400	641 348,43	3 410 882,45	0,1
401	641 461,37	3 410 728,18	0,1
402	641 500,20	3 410 675,96	0,1
403	641 550,05	3 410 608,09	0,1
404	641 600,91	3 410 554,35	0,1
405	641 654,35	3 410 497,39	0,1
406	641 708,16	3 410 439,75	0,1
407	641 760,64	3 410 383,20	0,1
408	641 817,10	3 410 322,90	0,1
409	641 867,32	3 410 268,93	0,1
410	641 919,10	3 410 213,26	0,1

411	641 972,15	3 410 156,28	0,1
412	642 032,87	3 410 090,48	0,1
413	642 076,44	3 410 043,90	0,1
414	642 136,87	3 409 978,75	0,1
415	642 187,62	3 409 924,28	0,1
416	642 243,67	3 409 864,39	0,1
417	642 298,48	3 409 805,09	0,1
418	642 350,53	3 409 748,89	0,1
419	642 405,97	3 409 689,11	0,1
420	642 459,96	3 409 630,98	0,1
421	642 510,76	3 409 576,49	0,1
422	642 561,82	3 409 521,89	0,1
423	642 614,69	3 409 465,34	0,1
424	642 667,65	3 409 408,57	0,1
425	642 721,23	3 409 351,22	0,1
426	642 772,53	3 409 295,84	0,1
427	642 822,86	3 409 239,59	0,1
428	642 875,53	3 409 181,04	0,1
429	642 927,34	3 409 124,27	0,1
430	642 978,26	3 409 067,69	0,1
431	643 032,33	3 409 007,50	0,1
432	643 091,31	3 408 942,20	0,1
433	643 190,04	3 408 832,14	0,1
434	643 256,66	3 408 757,35	0,1
435	643 307,81	3 408 700,86	0,1
436	643 354,78	3 408 648,28	0,1
437	643 407,17	3 408 589,66	0,1
438	643 460,95	3 408 530,09	0,1
439	643 514,77	3 408 470,35	0,1
440	643 564,31	3 408 415,61	0,1
441	643 612,98	3 408 361,89	0,1
442	643 597,77	3 408 298,15	0,1
443	643 576,74	3 408 210,54	0,1
444	643 557,93	3 408 133,94	0,1
445	643 535,66	3 408 042,46	0,1
446	643 518,41	3 407 971,48	0,1
447	643 463,58	3 407 960,68	0,1
448	643 405,83	3 407 949,07	0,1
449	643 406,52	3 407 952,37	0,1
450	643 380,78	3 407 957,75	0,1
451	643 374,37	3 407 927,07	0,1
452	643 400,11	3 407 921,70	0,1
453	643 401,30	3 407 927,41	0,1
454	643 403,74	3 407 927,02	0,1
455	643 467,72	3 407 939,89	0,1
456	643 512,88	3 407 948,78	0,1
457	643 495,62	3 407 878,00	0,1
458	643 478,02	3 407 804,91	0,1
459	643 460,91	3 407 732,69	0,1
460	643 441,83	3 407 654,54	0,1
461	643 424,35	3 407 582,86	0,1
462	643 405,66	3 407 503,95	0,1
463	643 385,89	3 407 421,13	0,1
464	643 368,75	3 407 350,69	0,1
465	643 297,98	3 407 345,78	0,1
466	643 208,64	3 407 339,60	0,1
467	643 209,11	3 407 344,51	0,1
468	643 182,57	3 407 347,02	0,1
469	643 179,61	3 407 315,66	0,1
470	643 206,14	3 407 313,16	0,1

471	643 206,65	3 407 318,49	0,1
472	643 210,35	3 407 318,20	0,1
473	643 299,47	3 407 324,63	0,1
474	643 363,66	3 407 329,09	0,1
475	643 335,41	3 407 207,11	0,1
476	643 319,22	3 407 135,89	0,1
477	643 301,66	3 407 062,61	0,1
478	643 286,19	3 406 992,07	0,1
479	643 294,38	3 406 939,41	0,1
480	643 304,50	3 406 870,35	0,1
481	643 311,02	3 406 827,19	0,1
482	643 319,49	3 406 772,56	0,1
483	643 330,91	3 406 696,02	0,1
484	643 342,23	3 406 624,95	0,1
485	643 290,15	3 406 602,52	0,1
486	643 242,47	3 406 582,14	0,1
487	643 242,47	3 406 585,99	0,1
488	643 216,12	3 406 585,99	0,1
489	643 216,12	3 406 555,10	0,1
490	643 242,47	3 406 555,10	0,1
491	643 242,47	3 406 560,15	0,1
492	643 244,97	3 406 560,16	0,1
493	643 298,50	3 406 583,03	0,1
494	643 345,93	3 406 603,46	0,1
495	643 354,53	3 406 555,52	0,1
496	643 366,63	3 406 491,67	0,1
497	643 380,05	3 406 420,00	0,1
498	643 393,63	3 406 347,18	0,1
499	643 407,68	3 406 269,52	0,1
500	643 420,87	3 406 197,29	0,1
501	643 435,47	3 406 119,99	0,1
502	643 449,50	3 406 047,35	0,1
503	643 463,31	3 405 973,40	0,1
504	643 476,57	3 405 901,99	0,1
505	643 490,66	3 405 826,53	0,1
506	643 505,02	3 405 750,50	0,1
507	643 517,65	3 405 684,34	0,1
508	643 534,27	3 405 597,23	0,1
509	643 558,65	3 405 467,60	0,1
510	643 572,63	3 405 391,03	0,1
511	643 585,95	3 405 318,45	0,1
512	643 600,18	3 405 243,01	0,1
513	643 613,87	3 405 169,40	0,1
514	643 628,76	3 405 088,97	0,1
515	643 642,35	3 405 016,17	0,1
516	643 657,61	3 404 934,81	0,1
517	643 675,76	3 404 854,34	0,1
518	643 677,67	3 404 847,73	0,1
519	643 673,45	3 404 846,38	0,1
520	643 681,46	3 404 821,28	0,1
521	643 710,02	3 404 830,40	0,1
522	643 702,01	3 404 855,50	0,1
523	643 697,66	3 404 854,11	0,1
524	643 696,31	3 404 859,61	0,1
525	643 678,38	3 404 939,10	0,1
526	643 663,19	3 405 020,08	0,1
527	643 649,60	3 405 092,85	0,1
528	643 634,72	3 405 173,26	0,1
529	643 621,02	3 405 246,91	0,1
530	643 606,79	3 405 322,33	0,1

531	643 593,48	3 405 394,85	0,1
532	643 579,49	3 405 471,46	0,1
533	643 555,10	3 405 601,17	0,1
534	643 538,47	3 405 688,32	0,1
535	643 525,85	3 405 754,45	0,1
536	643 511,50	3 405 830,44	0,1
537	643 497,41	3 405 905,88	0,1
538	643 484,15	3 405 977,27	0,1
539	643 470,33	3 406 051,30	0,1
540	643 456,29	3 406 123,97	0,1
541	643 441,71	3 406 201,17	0,1
542	643 428,54	3 406 273,31	0,1
543	643 414,48	3 406 351,01	0,1
544	643 400,90	3 406 423,89	0,1
545	643 387,46	3 406 495,60	0,1
546	643 375,38	3 406 559,37	0,1
547	643 364,45	3 406 620,25	0,1
548	643 351,86	3 406 699,25	0,1
549	643 340,45	3 406 775,75	0,1
550	643 331,98	3 406 830,39	0,1
551	643 325,47	3 406 873,47	0,1
552	643 315,34	3 406 942,57	0,1
553	643 307,74	3 406 991,41	0,1
554	643 322,32	3 407 057,87	0,1
555	643 339,86	3 407 131,07	0,1
556	643 356,08	3 407 202,37	0,1
557	643 387,53	3 407 338,21	0,1
558	643 406,50	3 407 416,16	0,1
559	643 426,28	3 407 499,05	0,1
560	643 444,96	3 407 577,90	0,1
561	643 462,43	3 407 649,52	0,1
562	643 481,53	3 407 727,73	0,1
563	643 498,64	3 407 799,99	0,1
564	643 516,22	3 407 873,01	0,1
565	643 537,41	3 407 959,88	0,1
566	643 556,26	3 408 037,45	0,1
567	643 578,53	3 408 128,90	0,1
568	643 597,34	3 408 205,54	0,1
569	643 618,39	3 408 293,22	0,1
570	643 636,19	3 408 367,84	0,1
571	643 580,02	3 408 429,84	0,1
572	643 530,50	3 408 484,55	0,1
573	643 476,70	3 408 544,29	0,1
574	643 422,94	3 408 603,82	0,1
575	643 370,58	3 408 662,41	0,1
576	643 323,58	3 408 715,03	0,1
577	643 272,43	3 408 771,52	0,1
578	643 205,84	3 408 846,27	0,1
579	643 107,07	3 408 956,38	0,1
580	643 048,08	3 409 021,69	0,1
581	642 994,03	3 409 081,86	0,1
582	642 943,04	3 409 138,50	0,1
583	642 891,24	3 409 195,27	0,1
584	642 838,64	3 409 253,75	0,1
585	642 788,20	3 409 310,11	0,1
586	642 736,75	3 409 365,66	0,1
587	642 683,14	3 409 423,04	0,1
588	642 630,19	3 409 479,81	0,1
589	642 577,30	3 409 536,37	0,1
590	642 526,26	3 409 590,96	0,1

591	642 475,48	3 409 645,42	0,1
592	642 421,51	3 409 703,53	0,1
593	642 366,07	3 409 763,31	0,1
594	642 314,04	3 409 819,50	0,1
595	642 259,19	3 409 878,82	0,1
596	642 203,11	3 409 938,74	0,1
597	642 152,40	3 409 993,19	0,1
598	642 091,96	3 410 058,35	0,1
599	642 048,40	3 410 104,91	0,1
600	641 987,70	3 410 170,69	0,1
601	641 934,62	3 410 227,71	0,1
602	641 882,84	3 410 283,36	0,1
603	641 832,60	3 410 337,36	0,1
604	641 776,15	3 410 397,65	0,1
605	641 723,67	3 410 454,19	0,1
606	641 669,83	3 410 511,87	0,1
607	641 616,34	3 410 568,89	0,1
608	641 566,35	3 410 621,70	0,1
609	641 517,25	3 410 688,56	0,1
610	641 478,43	3 410 740,77	0,1
611	641 365,55	3 410 894,95	0,1
612	641 309,85	3 410 971,45	0,1
613	641 286,83	3 411 002,62	0,1
614	641 236,14	3 411 071,98	0,1
615	641 197,37	3 411 125,19	0,1
616	641 158,42	3 411 178,47	0,1
617	641 120,31	3 411 230,30	0,1
618	641 074,37	3 411 292,75	0,1
619	641 028,89	3 411 354,53	0,1
620	640 980,09	3 411 421,05	0,1
621	640 938,68	3 411 477,22	0,1
622	640 889,17	3 411 544,66	0,1
623	640 843,08	3 411 607,61	0,1
624	640 794,75	3 411 673,11	0,1
625	640 739,49	3 411 748,34	0,1
626	640 693,37	3 411 810,66	0,1
627	640 670,05	3 411 897,37	0,1
628	640 650,11	3 411 974,08	0,1
629	640 626,00	3 412 063,03	0,1
630	640 607,30	3 412 134,16	0,1
631	640 517,51	3 412 155,52	0,1
632	640 463,60	3 412 168,09	0,1
633	640 418,51	3 412 178,38	0,1
634	640 295,75	3 412 204,74	0,1
635	640 017,86	3 412 279,92	0,1
636	639 897,32	3 412 303,11	0,1
637	639 842,46	3 412 265,90	0,1
638	639 778,42	3 412 221,65	0,1
639	639 711,48	3 412 174,85	0,1
640	639 640,74	3 412 125,77	0,1
641	639 555,00	3 412 066,70	0,1
642	639 509,89	3 412 035,17	0,1
643	639 445,04	3 411 990,41	0,1
644	639 374,28	3 411 941,64	0,1
645	639 305,33	3 411 894,23	0,1
646	639 241,61	3 411 850,22	0,1
647	639 180,20	3 411 865,61	0,1
648	639 119,75	3 411 880,92	0,1
649	639 038,36	3 411 901,25	0,1
650	638 955,02	3 411 922,23	0,1

651	638 875,53	3 411 942,86	0,1
652	638 789,01	3 411 963,92	0,1
653	638 716,39	3 411 982,40	0,1
654	638 628,93	3 412 003,95	0,1
655	638 544,27	3 412 024,85	0,1
656	638 461,03	3 412 045,73	0,1
657	638 378,17	3 412 066,01	0,1
658	638 294,73	3 412 086,76	0,1
659	638 209,01	3 412 108,33	0,1
660	638 126,55	3 412 129,07	0,1
661	638 046,66	3 412 148,24	0,1
662	637 966,91	3 412 167,39	0,1
663	637 880,86	3 412 188,18	0,1
664	637 802,84	3 412 206,67	0,1
665	637 718,64	3 412 226,73	0,1
666	637 637,06	3 412 246,19	0,1
667	637 554,15	3 412 265,99	0,1
668	637 471,21	3 412 286,03	0,1
669	637 391,48	3 412 304,82	0,1
670	637 315,91	3 412 322,56	0,1
671	637 234,27	3 412 342,04	0,1
672	637 156,65	3 412 360,72	0,1
673	637 082,00	3 412 379,15	0,1
674	637 000,63	3 412 398,76	0,1
675	636 921,37	3 412 417,95	0,1
676	636 830,90	3 412 439,48	0,1
677	636 763,90	3 412 455,42	0,1
678	636 691,74	3 412 497,62	0,1
679	636 615,78	3 412 541,41	0,1
680	636 543,69	3 412 583,23	0,1
681	636 473,49	3 412 623,86	0,1
682	636 403,15	3 412 664,17	0,1
683	636 332,52	3 412 704,96	0,1
684	636 259,92	3 412 746,80	0,1
685	636 190,64	3 412 787,03	0,1
686	636 112,56	3 412 831,88	0,1
687	636 066,39	3 412 858,58	0,1
688	635 998,38	3 412 898,34	0,1
689	635 932,92	3 412 935,82	0,1
690	635 856,68	3 412 979,21	0,1
691	635 793,86	3 413 015,84	0,1
692	635 719,03	3 413 058,66	0,1
693	635 651,70	3 413 098,26	0,1
694	635 578,94	3 413 140,08	0,1
695	635 504,98	3 413 183,08	0,1
696	635 434,76	3 413 223,78	0,1
697	635 359,59	3 413 267,59	0,1
698	635 285,64	3 413 310,19	0,1
699	635 218,19	3 413 348,77	0,1
700	635 146,60	3 413 391,07	0,1
701	635 069,09	3 413 436,81	0,1
702	635 002,53	3 413 475,10	0,1
703	634 933,11	3 413 515,57	0,1
704	634 857,66	3 413 560,13	0,1
705	634 795,85	3 413 552,66	0,1
706	634 719,43	3 413 543,50	0,1
707	634 647,49	3 413 535,42	0,1
708	634 564,39	3 413 533,41	0,1
709	634 482,10	3 413 530,28	0,1
710	634 402,50	3 413 528,17	0,1

711	634 318,02	3 413 525,87	0,1
712	634 238,56	3 413 523,46	0,1
713	634 155,98	3 413 520,93	0,1
714	634 075,51	3 413 518,55	0,1
715	633 992,83	3 413 516,44	0,1
716	633 912,25	3 413 514,36	0,1
717	633 832,62	3 413 511,88	0,1
718	633 731,32	3 413 500,78	0,1
719	633 665,99	3 413 493,32	0,1
720	633 571,68	3 413 471,05	0,1
721	633 478,30	3 413 448,38	0,1
722	633 411,05	3 413 432,62	0,1
723	633 321,12	3 413 411,04	0,1
724	633 257,84	3 413 395,63	0,1
725	633 184,32	3 413 377,87	0,1
726	633 097,51	3 413 357,08	0,1
727	633 028,25	3 413 340,63	0,1
728	632 935,50	3 413 318,43	0,1
729	632 842,71	3 413 295,69	0,1
730	632 782,98	3 413 281,36	0,1
731	632 703,01	3 413 262,35	0,1
732	632 611,83	3 413 240,22	0,1
733	632 536,89	3 413 228,87	0,1
734	632 462,20	3 413 217,00	0,1
735	632 390,19	3 413 205,44	0,1
736	632 294,02	3 413 190,33	0,1
737	632 199,14	3 413 175,76	0,1
738	632 120,74	3 413 163,42	0,1
739	632 007,66	3 413 146,06	0,1
740	631 913,46	3 413 131,75	0,1
741	631 820,30	3 413 117,39	0,1
742	631 732,02	3 413 103,61	0,1
743	631 636,11	3 413 088,68	0,1
744	631 538,67	3 413 074,08	0,1
745	631 449,66	3 413 060,97	0,1
746	631 351,07	3 413 046,17	0,1
747	631 245,23	3 413 030,12	0,1
748	631 148,20	3 413 014,57	0,1
749	631 054,33	3 413 000,77	0,1
750	630 964,92	3 412 986,80	0,1
751	630 868,32	3 412 971,93	0,1
752	630 843,75	3 412 905,40	0,1
753	630 819,75	3 412 838,93	0,1
754	630 795,33	3 412 773,55	0,1
755	630 767,74	3 412 696,93	0,1
756	630 737,41	3 412 614,18	0,1
757	630 710,75	3 412 540,80	0,1
758	630 681,82	3 412 461,82	0,1
759	630 652,75	3 412 382,80	0,1
760	630 625,03	3 412 307,03	0,1
761	630 597,85	3 412 232,46	0,1
762	630 569,61	3 412 155,31	0,1
763	630 540,37	3 412 075,56	0,1
764	630 513,28	3 412 001,49	0,1
765	630 484,96	3 411 923,90	0,1
766	630 457,23	3 411 847,57	0,1
767	630 429,07	3 411 769,76	0,1
768	630 407,02	3 411 729,39	0,1
769	630 388,06	3 411 695,18	0,1
770	630 351,92	3 411 720,59	0,1

771	630 302,56	3 411 756,16	0,1
772	630 254,07	3 411 790,80	0,1
773	630 234,66	3 411 790,32	0,1
774	630 231,27	3 411 793,30	0,1
775	630 213,93	3 411 773,62	0,1
776	630 236,45	3 411 753,77	0,1
777	630 249,21	3 411 768,23	0,1
778	630 290,20	3 411 738,94	0,1
779	630 339,63	3 411 703,32	0,1
780	630 384,59	3 411 671,70	0,1
781	630 425,13	3 411 627,86	0,1
782	630 474,81	3 411 574,19	0,1
783	630 529,05	3 411 514,46	0,1
784	630 583,34	3 411 455,61	0,1
785	630 638,49	3 411 394,83	0,1
786	630 693,11	3 411 335,85	0,1
787	630 756,00	3 411 267,06	0,1
788	630 784,51	3 411 233,32	0,1
789	630 962,45	3 411 037,71	0,1
790	630 942,24	3 411 024,37	0,1
791	630 884,68	3 410 989,46	0,1
792	631 201,56	3 410 641,12	0,1
793	631 250,18	3 410 694,99	0,1
794	631 262,01	3 410 708,42	0,1
795	631 321,76	3 410 642,74	0,1
796	631 372,47	3 410 593,94	0,1
797	631 379,18	3 410 586,66	0,1
798	631 394,32	3 410 572,03	0,1
799	631 386,16	3 410 568,01	0,1
800	631 400,03	3 410 539,83	0,1
801	631 417,63	3 410 548,49	0,1
802	631 456,96	3 410 505,95	0,1
803	631 500,45	3 410 459,01	0,1
804	631 537,16	3 410 418,57	0,1
805	631 580,45	3 410 372,08	0,1
806	631 612,90	3 410 335,85	0,1
807	631 651,92	3 410 293,92	0,1
808	631 689,69	3 410 253,74	0,1
809	631 714,17	3 410 225,92	0,1
810	631 700,58	3 410 185,03	0,1
811	631 686,32	3 410 141,18	0,1
812	631 669,81	3 410 092,42	0,1
813	631 650,25	3 410 087,21	0,1
814	631 604,64	3 410 074,18	0,1
815	631 594,75	3 410 074,47	0,1
816	631 568,29	3 410 068,32	0,1
817	631 474,25	3 410 046,39	0,1
818	631 398,47	3 410 028,93	0,1
819	631 298,50	3 410 005,54	0,1
820	631 205,99	3 409 983,36	0,1
821	631 102,35	3 409 958,86	0,1
822	631 015,17	3 409 938,44	0,1
823	630 948,64	3 409 922,49	0,1
824	630 898,49	3 409 911,69	0,1
825	630 832,19	3 409 896,38	0,1
826	630 756,20	3 409 878,75	0,1
827	630 666,71	3 409 857,03	0,1
828	630 565,94	3 409 833,69	0,1
829	630 459,30	3 409 809,17	0,1
830	630 411,14	3 409 798,20	0,1

831	630 373,53	3 409 788,84	0,1
832	630 269,87	3 409 763,99	0,1
833	630 179,21	3 409 743,18	0,1
834	630 083,36	3 409 720,60	0,1
835	629 981,06	3 409 696,40	0,1
836	629 875,34	3 409 671,10	0,1
837	629 799,31	3 409 652,99	0,1
838	629 732,43	3 409 637,43	0,1
839	629 675,76	3 409 623,86	0,1
840	629 570,96	3 409 640,50	0,1
841	629 465,20	3 409 658,53	0,1
842	629 383,96	3 409 672,06	0,1
843	629 287,55	3 409 688,02	0,1
844	629 204,25	3 409 701,24	0,1
845	629 100,01	3 409 718,59	0,1
846	629 022,28	3 409 730,78	0,1
847	628 909,95	3 409 749,29	0,1
848	628 805,04	3 409 766,42	0,1
849	628 737,51	3 409 796,75	0,1
850	628 726,55	3 409 798,02	0,1
851	628 720,63	3 409 807,25	0,1
852	628 690,20	3 409 787,31	0,1
853	628 707,95	3 409 760,42	0,1
854	628 731,41	3 409 776,03	0,1
855	628 731,80	3 409 776,07	0,1
856	628 798,88	3 409 745,94	0,1
857	628 906,51	3 409 728,37	0,1
858	629 018,91	3 409 709,85	0,1
859	629 096,63	3 409 697,66	0,1
860	629 200,85	3 409 680,31	0,1
861	629 272,76	3 409 668,90	0,1
862	629 262,36	3 409 627,36	0,1
863	629 252,71	3 409 587,85	0,1
864	629 242,11	3 409 547,72	0,1
865	629 232,43	3 409 505,73	0,1
866	629 224,03	3 409 472,53	0,1
867	629 216,51	3 409 442,84	0,1
868	629 209,27	3 409 415,31	0,1
869	629 199,17	3 409 379,36	0,1
870	629 191,08	3 409 345,76	0,1
871	629 184,16	3 409 315,06	0,1
872	629 182,30	3 409 311,91	0,1
873	629 178,43	3 409 314,04	0,1
874	629 166,00	3 409 291,43	0,1
875	629 192,10	3 409 277,08	0,1
876	629 204,53	3 409 299,69	0,1
877	629 200,89	3 409 301,69	0,1
878	629 204,11	3 409 307,17	0,1
879	629 211,72	3 409 340,95	0,1
880	629 219,68	3 409 374,02	0,1
881	629 229,72	3 409 409,75	0,1
882	629 237,04	3 409 437,53	0,1
883	629 244,58	3 409 467,33	0,1
884	629 253,04	3 409 500,75	0,1
885	629 262,70	3 409 542,63	0,1
886	629 273,26	3 409 582,63	0,1
887	629 282,94	3 409 622,27	0,1
888	629 293,76	3 409 665,50	0,1
889	629 380,49	3 409 651,15	0,1
890	629 461,68	3 409 637,62	0,1

891	629 567,51	3 409 619,58	0,1
892	629 676,60	3 409 602,26	0,1
893	629 737,30	3 409 616,80	0,1
894	629 804,17	3 409 632,35	0,1
895	629 880,27	3 409 650,48	0,1
896	629 985,96	3 409 675,77	0,1
897	630 088,24	3 409 699,97	0,1
898	630 184,01	3 409 722,53	0,1
899	630 274,71	3 409 743,35	0,1
900	630 378,56	3 409 768,24	0,1
901	630 416,06	3 409 777,58	0,1
902	630 464,03	3 409 788,50	0,1
903	630 570,71	3 409 813,04	0,1
904	630 671,60	3 409 836,40	0,1
905	630 761,09	3 409 858,12	0,1
906	630 836,97	3 409 875,72	0,1
907	630 903,11	3 409 890,99	0,1
908	630 953,34	3 409 901,81	0,1
909	631 020,06	3 409 917,81	0,1
910	631 107,20	3 409 938,22	0,1
911	631 210,90	3 409 962,73	0,1
912	631 303,39	3 409 984,91	0,1
913	631 403,27	3 410 008,28	0,1
914	631 479,04	3 410 025,73	0,1
915	631 573,11	3 410 047,67	0,1
916	631 587,57	3 410 051,03	0,1
917	631 622,69	3 410 013,18	0,1
918	631 673,67	3 409 957,83	0,1
919	631 724,98	3 409 900,83	0,1
920	631 778,79	3 409 841,82	0,1
921	631 832,86	3 409 781,74	0,1
922	631 887,21	3 409 721,18	0,1
923	631 942,45	3 409 659,57	0,1
924	631 988,66	3 409 608,71	0,1
925	632 035,43	3 409 556,20	0,1
926	632 104,10	3 409 480,01	0,1
927	632 168,21	3 409 408,77	0,1
928	632 229,16	3 409 341,24	0,1
929	632 273,82	3 409 282,01	0,1
930	632 316,67	3 409 225,18	0,1
931	632 369,73	3 409 154,21	0,1
932	632 420,89	3 409 086,54	0,1
933	632 456,93	3 409 039,20	0,1
934	632 498,74	3 408 984,54	0,1
935	632 546,83	3 408 920,99	0,1
936	632 600,67	3 408 849,68	0,1
937	632 646,96	3 408 788,45	0,1
938	632 689,35	3 408 731,52	0,1
939	632 722,12	3 408 689,41	0,1
940	632 849,70	3 408 645,56	0,1
941	632 897,36	3 408 628,70	0,1
942	633 013,32	3 408 628,44	0,1
943	633 068,06	3 408 615,84	0,1
944	633 129,61	3 408 602,26	0,1
945	633 206,15	3 408 585,57	0,1
946	633 279,80	3 408 569,79	0,1
947	633 323,02	3 408 560,19	0,1
948	633 371,89	3 408 515,08	0,1
949	633 425,63	3 408 465,06	0,1
950	633 485,79	3 408 409,18	0,1

951	633 538,88	3 408 360,63	0,1
952	633 594,31	3 408 309,18	0,1
953	633 647,52	3 408 259,96	0,1
954	633 699,49	3 408 211,28	0,1
955	633 741,76	3 408 172,14	0,1
956	633 777,64	3 408 139,01	0,1
957	633 770,85	3 408 069,26	0,1
958	633 761,99	3 407 991,48	0,1
959	633 754,75	3 407 923,16	0,1
960	633 746,79	3 407 845,02	0,1
961	633 739,24	3 407 771,91	0,1
962	633 732,34	3 407 705,12	0,1
963	633 724,20	3 407 633,08	0,1
964	633 716,16	3 407 557,46	0,1
965	633 708,60	3 407 481,86	0,1
966	633 700,74	3 407 406,65	0,1
967	633 693,89	3 407 336,38	0,1
968	633 711,51	3 407 252,43	0,1
969	633 726,35	3 407 183,93	0,1
970	633 742,72	3 407 109,40	0,1
971	633 760,05	3 407 029,18	0,1
972	633 778,40	3 406 946,48	0,1
973	633 794,05	3 406 875,00	0,1
974	633 811,10	3 406 798,16	0,1
975	633 830,35	3 406 711,79	0,1
976	633 845,66	3 406 643,20	0,1
977	633 866,64	3 406 548,62	0,1
978	633 883,07	3 406 476,89	0,1
979	633 906,68	3 406 381,67	0,1
980	633 926,71	3 406 301,56	0,1
981	633 944,67	3 406 229,63	0,1
982	633 963,78	3 406 153,03	0,1
983	633 983,61	3 406 073,46	0,1
984	634 006,23	3 405 982,65	0,1
985	634 028,45	3 405 895,22	0,1
986	634 047,66	3 405 817,49	0,1
987	634 069,30	3 405 730,82	0,1
988	634 087,91	3 405 654,90	0,1
989	634 109,23	3 405 569,81	0,1
990	634 128,74	3 405 491,00	0,1
991	634 150,02	3 405 406,68	0,1
992	634 169,99	3 405 325,04	0,1
993	634 192,58	3 405 237,48	0,1
994	634 209,62	3 405 165,51	0,1
995	634 226,94	3 405 095,77	0,1
996	634 294,90	3 405 058,21	0,1
997	634 360,62	3 405 020,76	0,1
998	634 426,27	3 404 982,86	0,1
999	634 495,70	3 404 943,57	0,1
1000	634 547,58	3 404 914,05	0,1
1001	634 621,40	3 404 872,18	0,1
1002	634 689,97	3 404 833,16	0,1
1003	634 766,22	3 404 789,94	0,1
1004	634 832,09	3 404 752,90	0,1
1005	634 886,86	3 404 721,67	0,1
1006	634 971,31	3 404 673,22	0,1
1007	635 029,04	3 404 640,37	0,1
1008	635 095,38	3 404 602,99	0,1
1009	635 163,85	3 404 563,65	0,1
1010	635 232,00	3 404 524,93	0,1

1011	635 297,40	3 404 487,77	0,1
1012	635 367,88	3 404 447,76	0,1
1013	635 446,79	3 404 403,17	0,1
1014	635 506,59	3 404 369,53	0,1
1015	635 580,45	3 404 328,09	0,1
1016	635 647,06	3 404 315,28	0,1
1017	635 702,68	3 404 305,14	0,1
1018	635 783,66	3 404 290,06	0,1
1019	635 848,47	3 404 277,90	0,1
1020	635 917,35	3 404 265,15	0,1
1021	635 991,00	3 404 251,36	0,1
1022	636 061,76	3 404 238,08	0,1
1023	636 131,26	3 404 224,35	0,1
1024	636 205,33	3 404 210,86	0,1
1025	636 284,90	3 404 195,20	0,1
1026	636 364,53	3 404 179,78	0,1
1027	636 437,72	3 404 165,45	0,1
1028	636 499,40	3 404 153,72	0,1
1029	636 591,74	3 404 136,67	0,1
1030	636 683,14	3 404 118,78	0,1
1031	636 737,97	3 404 108,28	0,1
1032	636 807,17	3 404 095,36	0,1
1033	636 877,40	3 404 081,75	0,1
1034	636 985,47	3 404 061,31	0,1
1035	637 068,73	3 404 045,10	0,1
1036	637 175,95	3 404 023,96	0,1
1037	637 266,01	3 404 003,06	0,1
1038	637 409,74	3 404 026,19	0,1
1039	637 449,33	3 404 032,11	0,1
1040	637 521,93	3 404 044,28	0,1
1041	637 598,18	3 404 057,00	0,1
1042	637 669,82	3 404 068,62	0,1
1043	637 746,83	3 404 081,12	0,1
1044	637 817,87	3 404 092,64	0,1
1045	637 875,14	3 404 102,39	0,1
1046	637 965,52	3 404 116,78	0,1
1047	638 047,24	3 404 129,55	0,1
1048	638 119,03	3 404 141,49	0,1
1049	638 189,19	3 404 153,02	0,1
1050	638 258,68	3 404 164,02	0,1
1051	638 325,39	3 404 174,96	0,1
1052	638 413,09	3 404 189,81	0,1
1053	638 478,37	3 404 200,33	0,1
1054	638 530,91	3 404 170,09	0,1
1055	638 595,95	3 404 134,25	0,1
1056	638 658,89	3 404 100,43	0,1
1057	638 718,57	3 404 067,00	0,1
1058	638 788,03	3 404 028,48	0,1
1059	638 863,87	3 403 987,79	0,1
1060	638 948,47	3 403 940,94	0,1
1061	638 992,77	3 403 918,29	0,1
1062	639 062,79	3 403 878,76	0,1
1063	639 115,63	3 403 850,09	0,1
1064	639 186,15	3 403 810,79	0,1
1065	639 246,96	3 403 776,71	0,1
1066	639 311,83	3 403 742,49	0,1
1067	639 375,14	3 403 708,74	0,1
1068	639 439,63	3 403 673,10	0,1
1069	639 505,43	3 403 637,70	0,1
1070	639 557,86	3 403 608,91	0,1

1071	639 634,87	3 403 564,04	0,1
1072	639 733,23	3 403 510,67	0,1
1073	639 771,57	3 403 485,35	0,1
1074	639 814,29	3 403 460,85	0,1
1075	639 891,53	3 403 419,29	0,1
1076	639 955,37	3 403 384,09	0,1
1077	640 019,87	3 403 354,23	0,1
1078	640 083,01	3 403 318,14	0,1
1079	640 145,80	3 403 282,03	0,1
1080	640 210,04	3 403 245,93	0,1
1081	640 270,17	3 403 211,77	0,1
1082	640 339,23	3 403 175,47	0,1
1083	640 400,55	3 403 139,87	0,1
1084	640 467,94	3 403 101,18	0,1
1085	640 524,62	3 403 068,01	0,1
1086	640 589,47	3 403 031,51	0,1
1087	640 651,52	3 402 997,02	0,1
1088	640 714,68	3 402 961,90	0,1
1089	640 778,24	3 402 926,09	0,1
1090	640 847,80	3 402 887,38	0,1
1091	640 905,02	3 402 855,00	0,1
1092	640 967,02	3 402 820,09	0,1
1093	641 039,07	3 402 779,38	0,1
1094	641 098,74	3 402 745,69	0,1
1095	641 155,69	3 402 714,11	0,1
1096	641 225,17	3 402 675,03	0,1
1097	641 305,14	3 402 630,60	0,1
1098	641 351,22	3 402 604,67	0,1
1099	641 413,15	3 402 570,81	0,1
1100	641 477,54	3 402 534,07	0,1
1101	641 541,00	3 402 499,14	0,1
1102	641 604,28	3 402 463,18	0,1
1103	641 666,10	3 402 428,80	0,1
1104	641 728,01	3 402 393,41	0,1
1105	641 790,76	3 402 358,44	0,1
1106	641 852,91	3 402 323,40	0,1
1107	641 898,58	3 402 297,75	0,1
1108	641 925,08	3 402 282,43	0,1
1109	641 926,51	3 402 248,44	0,1
1110	641 929,38	3 402 194,43	0,1
1111	641 932,15	3 402 118,86	0,1
1112	641 935,25	3 402 054,80	0,1
1113	641 938,32	3 401 996,60	0,1
1114	641 942,25	3 401 934,69	0,1
1115	641 945,01	3 401 865,88	0,1
1116	641 948,80	3 401 772,85	0,1
1117	641 951,49	3 401 697,72	0,1
1118	642 031,17	3 401 688,65	0,1
1119	642 102,82	3 401 683,06	0,1
1120	642 155,90	3 401 678,61	0,1
1121	642 194,30	3 401 675,34	0,1
1122	642 248,90	3 401 670,56	0,1
1123	642 306,39	3 401 666,60	0,1
1124	642 311,67	3 401 645,23	0,1
1125	642 311,89	3 401 645,34	0,1
1	642 320,23	3 401 622,06	0,1