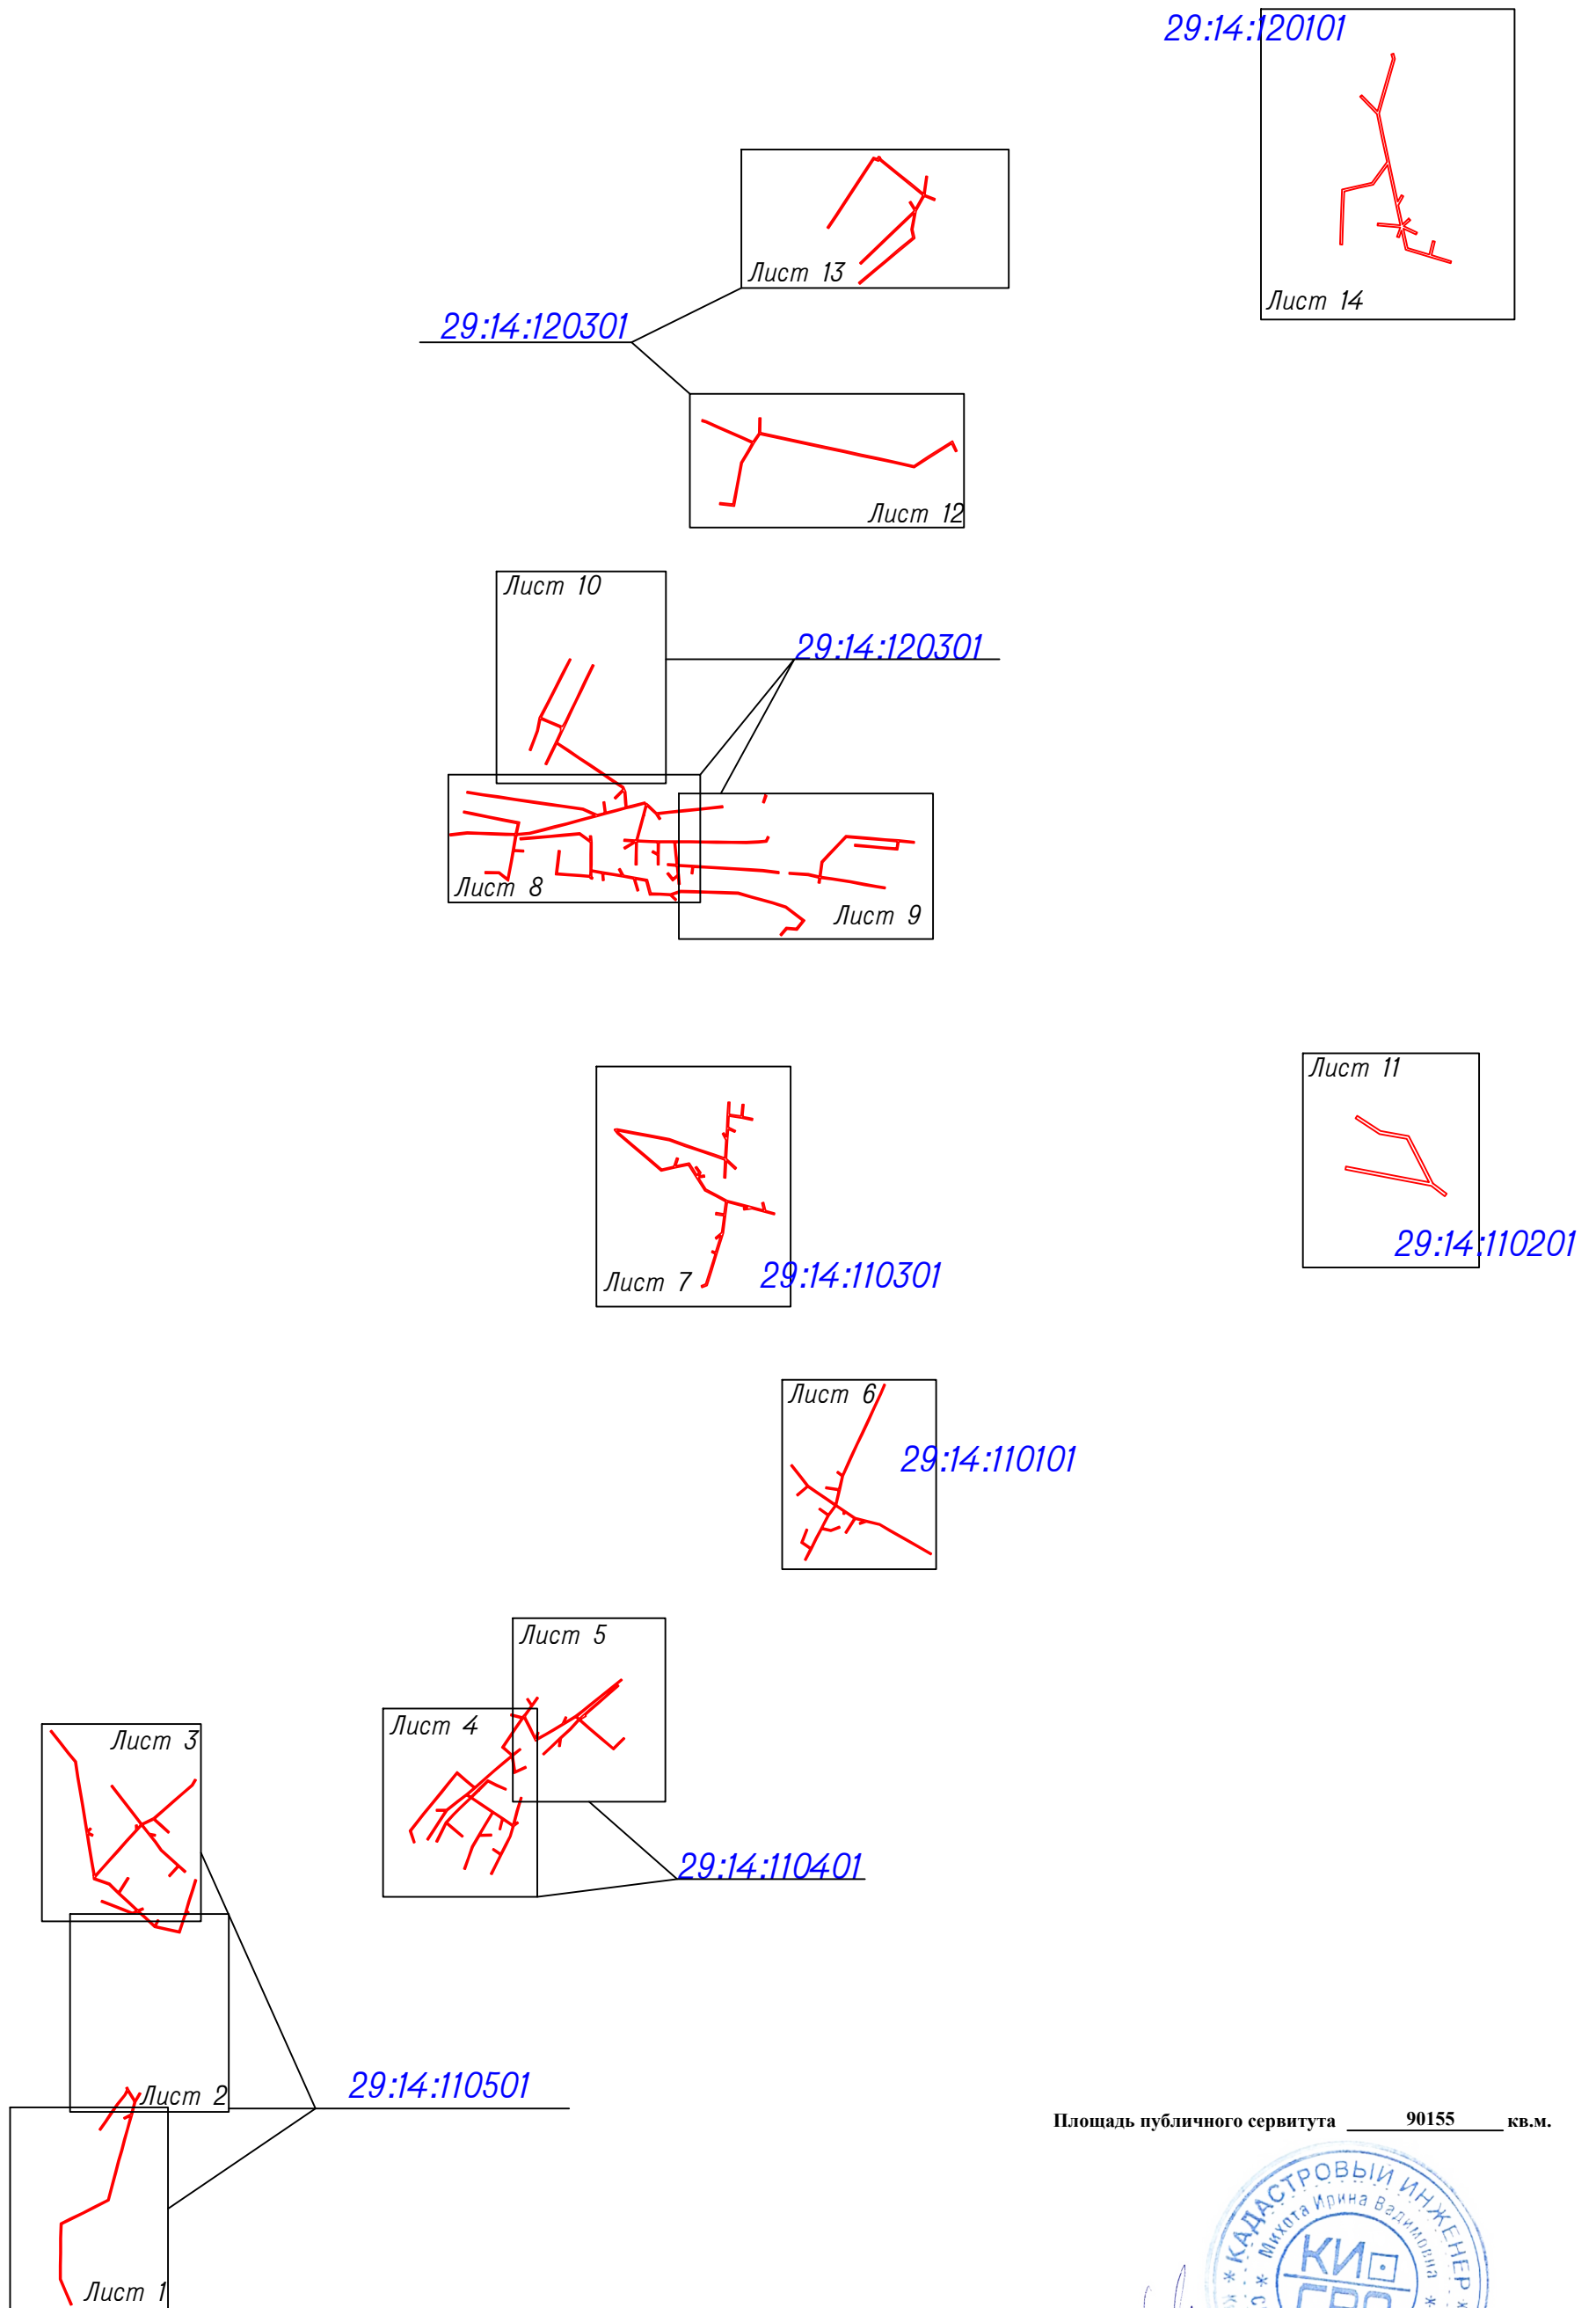


Схема расположения листов границ публично сервитута для размещения объекта  
"ВЛ-0,4кВ совхоз "Искра"  
Архангельская область, Пинежский район



Площадь публично сервитута 90155 кв.м.

Кадастровый инженер



Михота И.В.

Схема границ публичного сервитута для размещения объекта  
 "ВЛ-0,4кВ совхоз "Искра"  
 Архангельская область, Пинежский район



Лист 1

Условные обозначения:

Масштаб 1:2000

- - направление ВЛ;
- граница публичного сервитута объекта электросетевого хозяйства;
- граница кадастрового квартала по сведениям ЕГРН;
- :18 - граница и номер земельного участка по сведениям ЕГРН;
- 29:14:140101 - номер кадастрового квартала по сведениям ЕГРН;
- - поворотные точки публичного сервитута объекта электросетевого хозяйства;
- 1 - номер поворотной точки публичного сервитута объекта.

Кадастровый инженер



Михота И.В.






Схема границ публичного сервитута для размещения объекта  
 "ВЛ-0,4кВ совхоз "Искра"  
 Архангельская область, Пинежский район



Лист 2

Условные обозначения :

Масштаб 1:2000

-  - направление ВЛ;
-  - граница публичного сервитута объекта электросетевого хозяйства ;
-  - граница кадастрового квартала по сведениям ЕГРН ;
-  - граница и номер земельного участка по сведениям ЕГРН ;
- 29:14:140101** - номер кадастрового квартала по сведениям ЕГРН ;
-  - поворотные точки публичного сервитута объекта электросетевого хозяйства ;
- 1** - номер поворотной точки публичного сервитута объекта .

Кадастровый инженер



Михота И.В.

Схема границ публичного сервитута для размещения объекта  
 "ВЛ-0,4кВ совхоз "Искра"  
 Архангельская область, Пинежский район



Лист 3

Масштаб 1:2000

- Условные обозначения:
- - направление ВЛ;
  - граница публичного сервитута объекта электросетевого хозяйства;
  - - граница кадастрового квартала по сведениям ЕГРН;
  - :18 - граница и номер земельного участка по сведениям ЕГРН;
  - 29:14:140101 - номер кадастрового квартала по сведениям ЕГРН;
  - - поворотные точки публичного сервитута объекта электросетевого хозяйства;
  - 1 - номер поворотной точки публичного сервитута объекта.



Кадастровый инженер *Михота И.В.* Михота И.В.





Схема границ публичного сервитута для размещения объекта  
"ВЛ-0,4кВ совхоз "Искра"  
Архангельская область, Пинежский район



Лист 4

Масштаб 1:2000

Условные обозначения:

-  - направление ВЛ;
-  - граница публичного сервитута объекта электросетевого хозяйства;
-  - граница кадастрового квартала по сведениям ЕГРН;
-  :18 - граница и номер земельного участка по сведениям ЕГРН;
- 29:14:140101 - номер кадастрового квартала по сведениям ЕГРН;
- - поворотные точки публичного сервитута объекта электросетевого хозяйства;
- 1 - номер поворотной точки публичного сервитута объекта.



Кадастровый инженер  Михота И.В.

Схема границ публичного сервитута для размещения объекта  
 "ВЛ-0,4кВ совхоз "Искра"  
 Архангельская область, Пинежский район



Лист 5

Масштаб 1:2000

Условные обозначения:

- - направление ВЛ;
- граница публичного сервитута объекта электросетевого хозяйства;
- - граница кадастрового квартала по сведениям ЕГРН;
- :18 - граница и номер земельного участка по сведениям ЕГРН;
- 29:14:140101 - номер кадастрового квартала по сведениям ЕГРН;
- - поворотные точки публичного сервитута объекта электросетевого хозяйства;
- 1 - номер поворотной точки публичного сервитута объекта.

Кадастровый инженер

Михота И.В.



Схема границ публичного сервитута для размещения объекта  
 "ВЛ-0,4кВ совхоз "Искра"  
 Архангельская область, Пинежский район



Лист 6

Масштаб 1:2000

Условные обозначения:


- - направление ВЛ;
- граница публичного сервитута объекта электросетевого хозяйства;
- граница кадастрового квартала по сведениям ЕГРН;
- :18 - граница и номер земельного участка по сведениям ЕГРН;
- 29:14:140101 - номер кадастрового квартала по сведениям ЕГРН;
- - поворотные точки публичного сервитута объекта электросетевого хозяйства;
- 1 - номер поворотной точки публичного сервитута объекта.



Кадастровый инженер

Михота И.В.

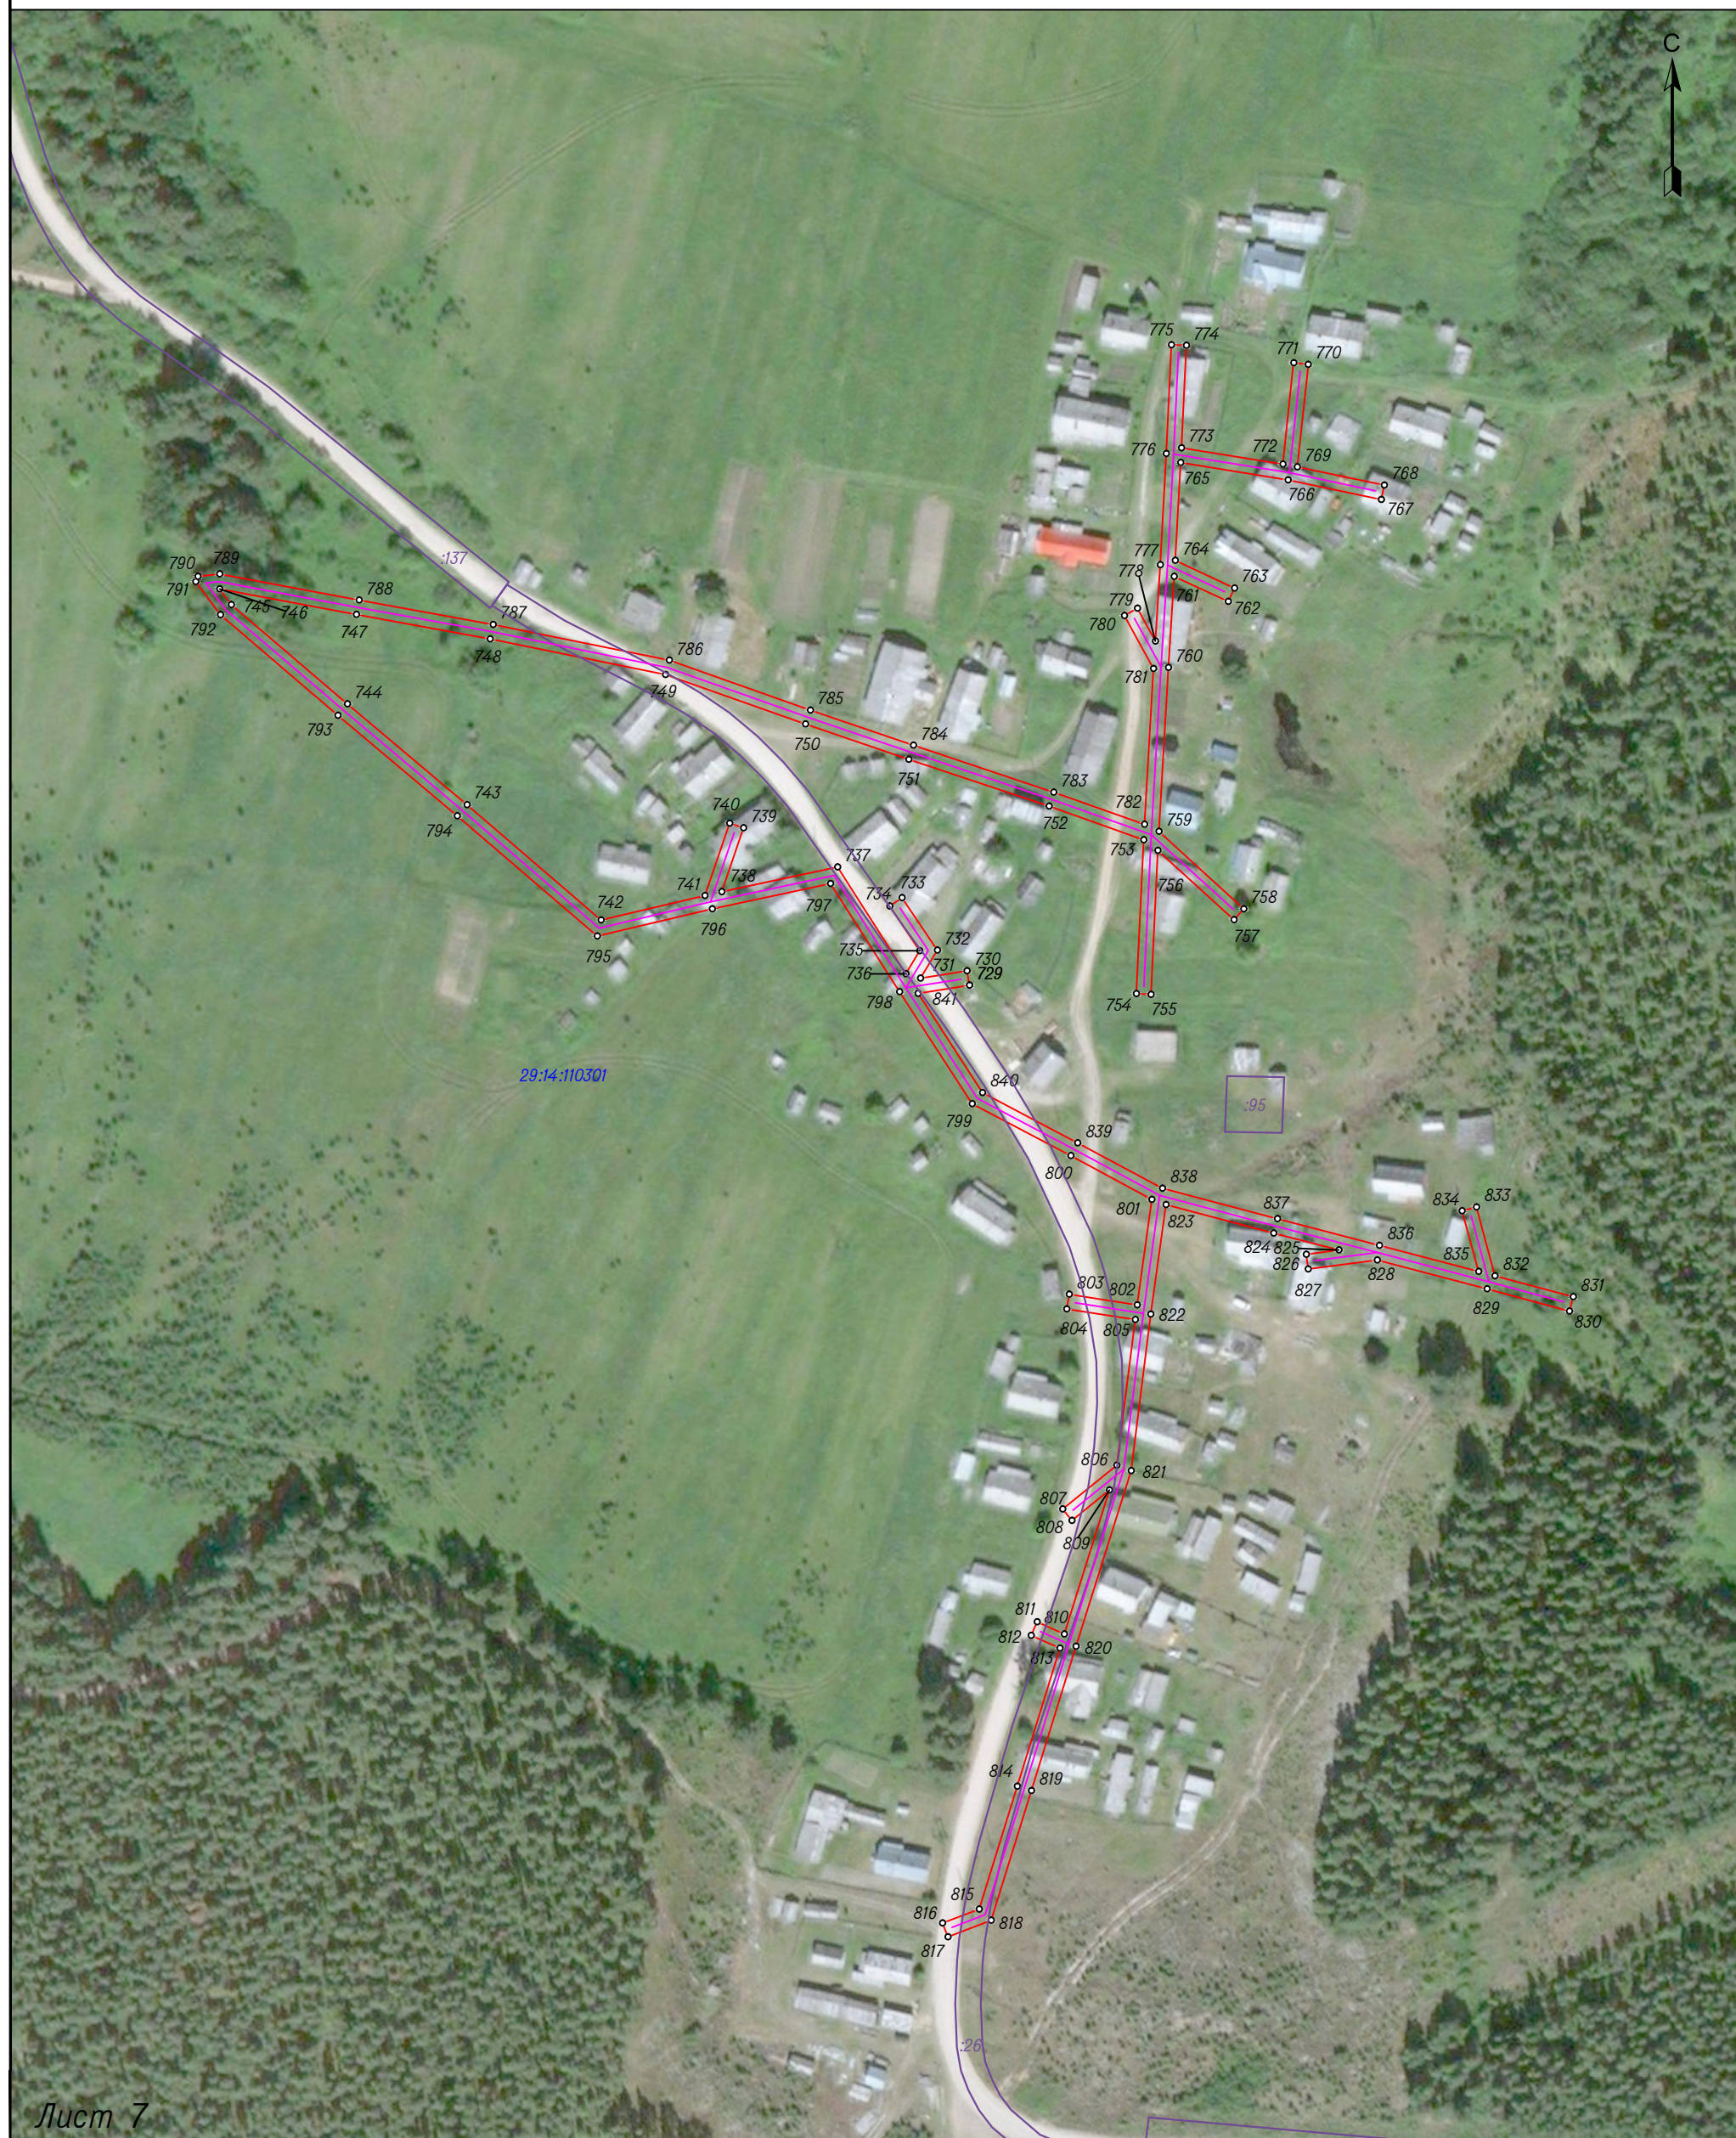Схема границ публичного сервитута для размещения объекта  
"ВЛ-0,4кВ совхоз "Искра"  
Архангельская область, Пинежский район



Лист 7

Условные обозначения :

Масштаб 1:2000

- - направление ВЛ;
- граница публичного сервитута объекта электросетевого хозяйства ;
- граница кадастрового квартала по сведениям ЕГРН ;
- :18 - граница и номер земельного участка по сведениям ЕГРН ;
- 29:14:140101 - номер кадастрового квартала по сведениям ЕГРН ;
- - поворотные точки публичного сервитута объекта электросетевого хозяйства ;
- 1 - номер поворотной точки публичного сервитута объекта .


Кадастровый инженер



Михота И.В.



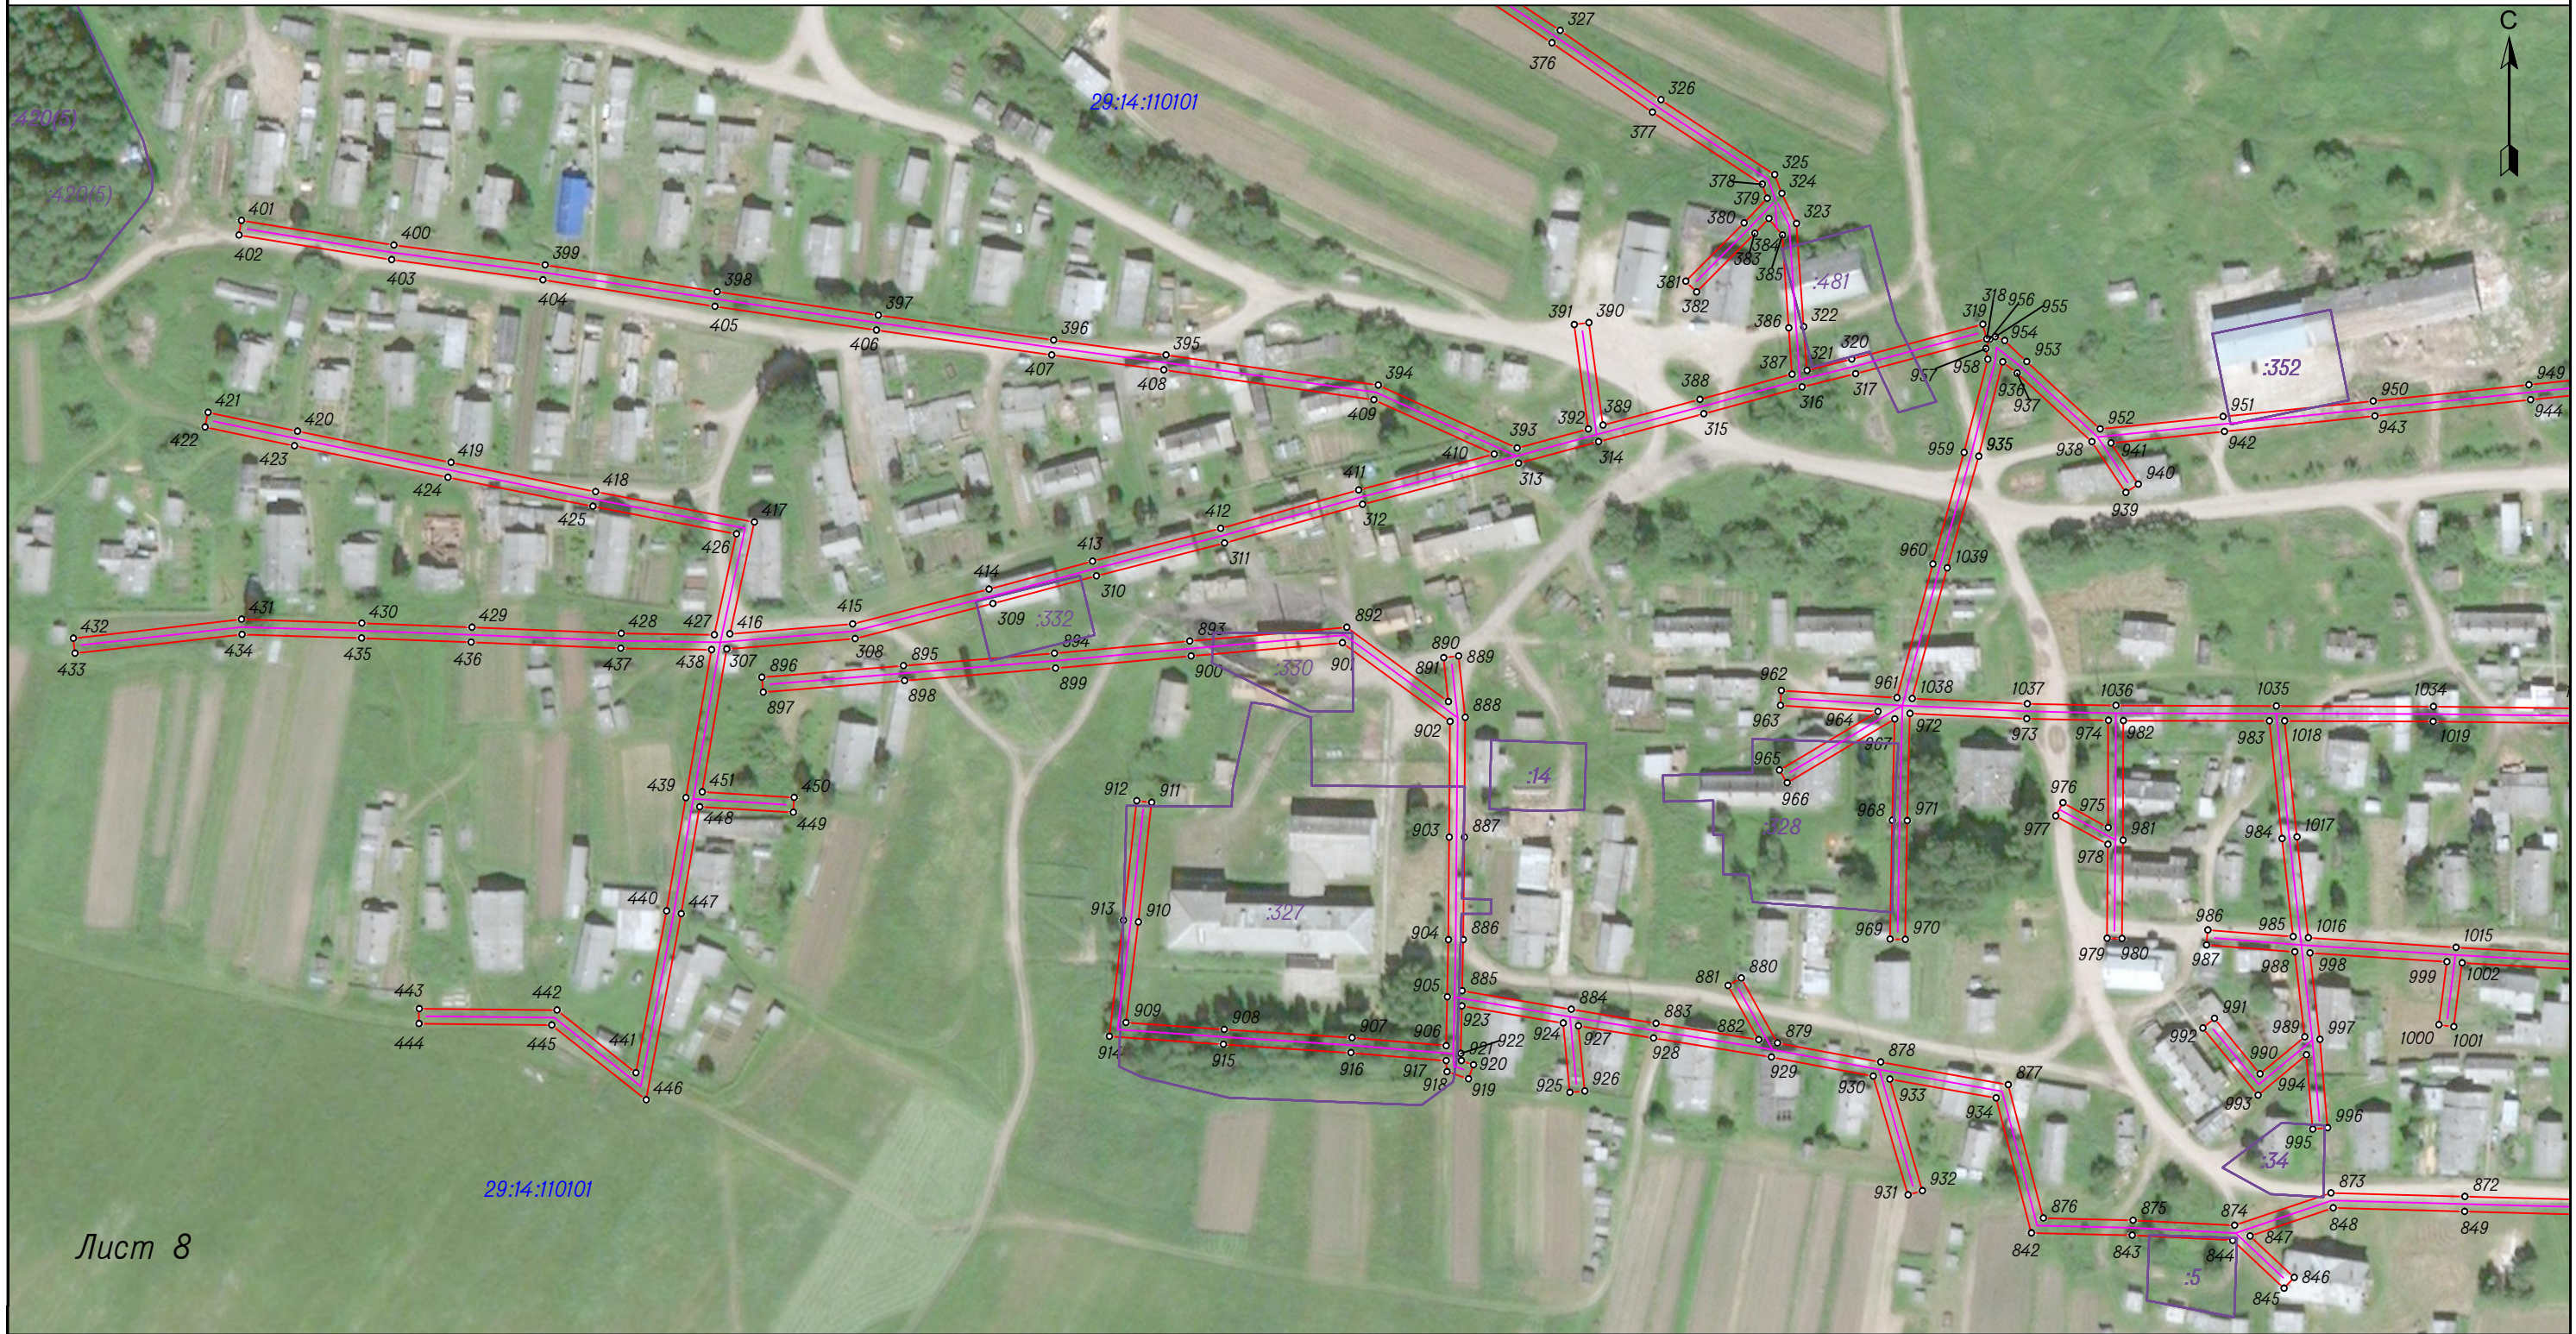Схема границ публичного сервитута для размещения объекта  
 "ВЛ-0,4кВ совхоз "Искра"  
 Архангельская область, Пинежский район



Лист 8

Масштаб 1:2000

Условные обозначения:

- - направление ВЛ;
- граница публичного сервитута объекта электросетевого хозяйства;
- граница кадастрового квартала по сведениям ЕГРН;
- :18 - граница и номер земельного участка по сведениям ЕГРН;
- 29:14:140101 - номер кадастрового квартала по сведениям ЕГРН;
- - поворотные точки публичного сервитута объекта электросетевого хозяйства;
- 1 - номер поворотной точки публичного сервитута объекта.



Кадастровый инженер *Михота И.В.* Михота И.В.

Схема границ публичного сервитута для размещения объекта  
 "ВЛ-0,4кВ совхоз "Искра"  
 Архангельская область, Пинежский район



Лист 9

Условные обозначения:

- - направление ВЛ;
- граница публичного сервитута объекта электросетевого хозяйства;
- граница кадастрового квартала по сведениям ЕГРН;
- :18 - граница и номер земельного участка по сведениям ЕГРН;
- 29:14:140101 - номер кадастрового квартала по сведениям ЕГРН;
- - поворотные точки публичного сервитута объекта электросетевого хозяйства;
- 1 - номер поворотной точки публичного сервитута объекта.

Масштаб 1:2000

Кадастровый инженер  Михота И.В.



Схема границ публичного сервитута для размещения объекта  
 "ВЛ-0,4кВ совхоз "Искра"  
 Архангельская область, Пинежский район



Лист 10

Условные обозначения:

Масштаб 1:2000

- - направление ВЛ;
- граница публичного сервитута объекта электросетевого хозяйства;
- граница кадастрового квартала по сведениям ЕГРН;
- :18 - граница и номер земельного участка по сведениям ЕГРН;
- 29:14:140101 - номер кадастрового квартала по сведениям ЕГРН;
- - поворотные точки публичного сервитута объекта электросетевого хозяйства;
- 1 - номер поворотной точки публичного сервитута объекта.

Кадастровый инженер

Михота И.В.



Схема границ публичного сервитута для размещения объекта  
 "ВЛ-0,4кВ совхоз "Искра"  
 Архангельская область, Пинежский район



Лист 11

Масштаб 1:1000

Условные обозначения:


- - направление ВЛ;
- граница публичного сервитута объекта электросетевого хозяйства;
- граница кадастрового квартала по сведениям ЕГРН;
- :18 - граница и номер земельного участка по сведениям ЕГРН;
- 29:14:140101 - номер кадастрового квартала по сведениям ЕГРН;
- - поворотные точки публичного сервитута объекта электросетевого хозяйства;
- 1 - номер поворотной точки публичного сервитута объекта.



Кадастровый инженер

Михота И.В.



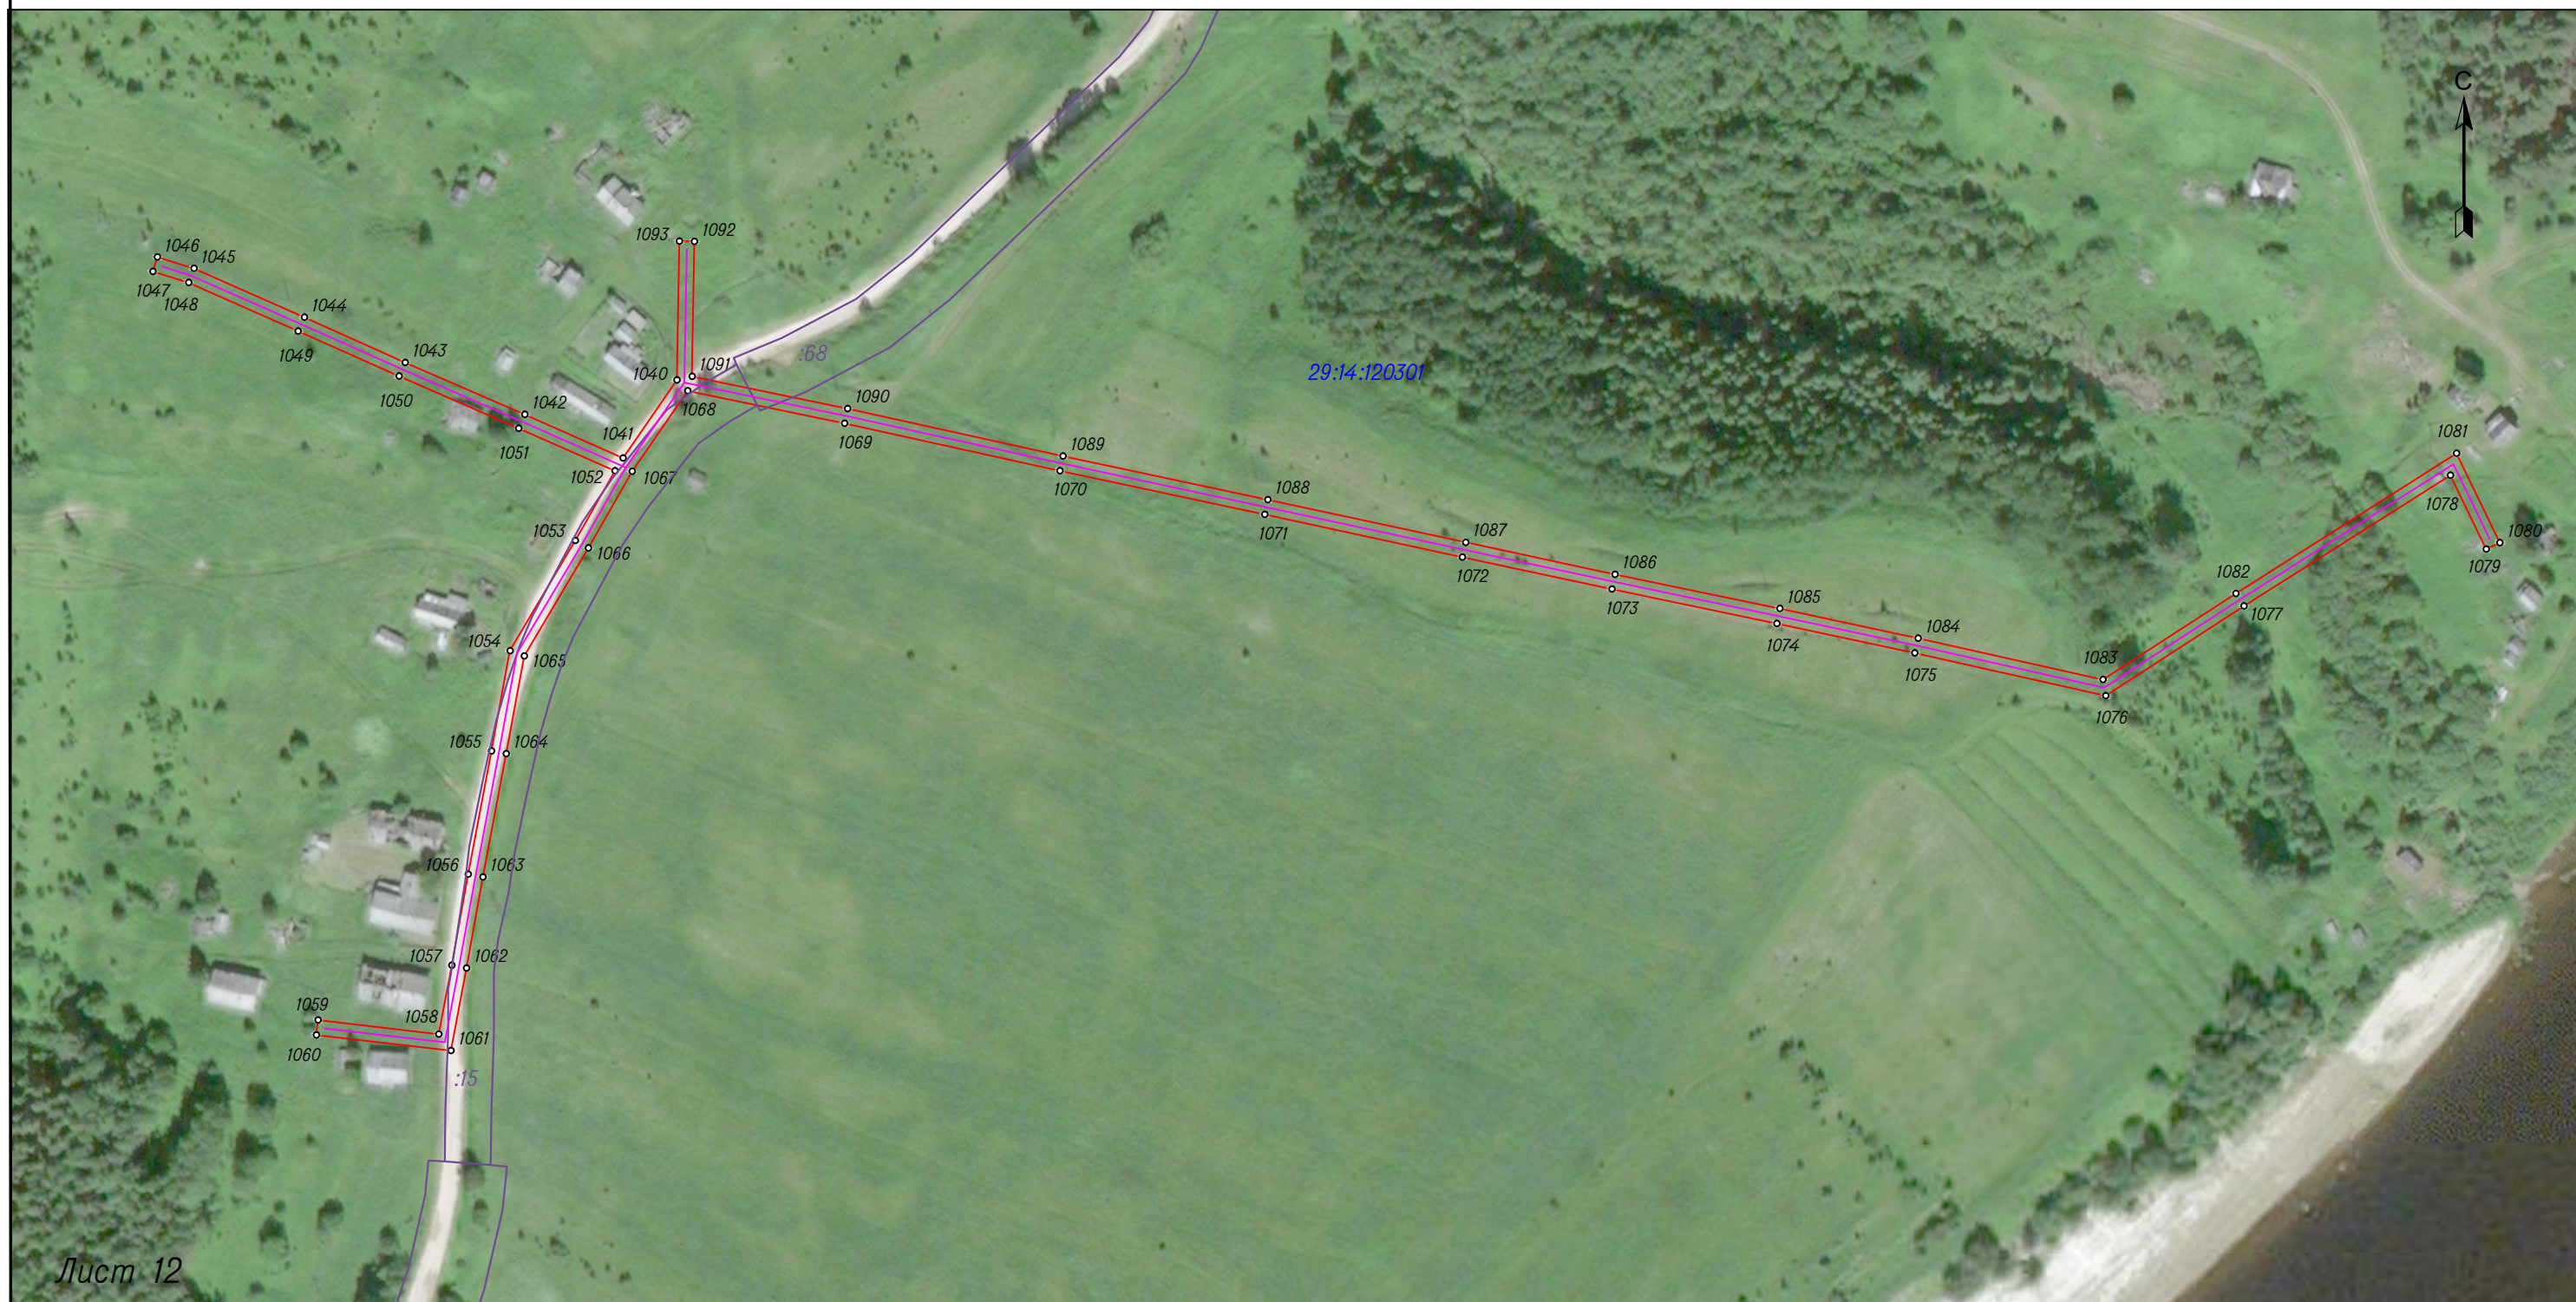

Схема границ публичного сервитута для размещения объекта  
 "ВЛ-0,4кВ совхоз "Искра"  
 Архангельская область, Пинежский район



Лист 12

Масштаб 1:2000

Условные обозначения:

-  - направление ВЛ;
-  - граница публичного сервитута объекта электросетевого хозяйства;
-  - граница кадастрового квартала по сведениям ЕГРН;
-  :18 - граница и номер земельного участка по сведениям ЕГРН;
- 29:14:140101 - номер кадастрового квартала по сведениям ЕГРН;
- - поворотные точки публичного сервитута объекта электросетевого хозяйства;
- 1 - номер поворотной точки публичного сервитута объекта.

Кадастровый инженер



Михота И.В.

Схема границ публичного сервитута для размещения объекта  
 "ВЛ-0,4кВ совхоз "Искра"  
 Архангельская область, Пинежский район



Лист 13

Масштаб 1:2000

Условные обозначения :

- - направление ВЛ;
- граница публичного сервитута объекта электросетевого хозяйства ;
- граница кадастрового квартала по сведениям ЕГРН ;
- :18 - граница и номер земельного участка по сведениям ЕГРН ;
- 29:14:140101 - номер кадастрового квартала по сведениям ЕГРН ;
- - поворотные точки публичного сервитута объекта электросетевого хозяйства ;
- 1 - номер поворотной точки публичного сервитута объекта .


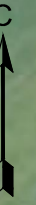
Кадастровый инженер  Михота И.В.



Схема границ публичного сервитута для размещения объекта  
 "ВЛ-0,4кВ совхоз "Искра"  
 Архангельская область, Пинежский район



Лист 14

Масштаб 1:2000

Условные обозначения:

- - направление ВЛ;
- граница публичного сервитута объекта электросетевого хозяйства;
- граница кадастрового квартала по сведениям ЕГРН;
- :18 - граница и номер земельного участка по сведениям ЕГРН;
- 29:14:140101 - номер кадастрового квартала по сведениям ЕГРН;
- - поворотные точки публичного сервитута объекта электросетевого хозяйства;
- 1 - номер поворотной точки публичного сервитута объекта.



Кадастровый инженер *Михота И.В.*

Система координат МСК-29, зона 3  
 Метод определения координат характерных точек границ – метод спутниковых геодезических измерений

Площадь публичного сервитута 90155 кв.м.

Обозначение характерных точек границы	Координаты, м		Средняя квадратическая погрешность определения координат характерных точек границ
	X	Y	
1	614376,51	3410020,29	0,10
2	614384,01	3409987,53	0,10
3	614387,92	3409930,02	0,10
4	614383,33	3409929,71	0,10
5	614379,45	3409986,85	0,10
6	614371,94	3410019,66	0,10
7	614356,96	3410017,74	0,10
8	614356,38	3410022,30	0,10
9	614371,12	3410024,19	0,10
10	614366,21	3410059,70	0,10
11	614357,85	3410114,08	0,10
12	614349,96	3410155,60	0,10
13	614343,54	3410191,91	0,10
14	614339,37	3410218,00	0,10
15	614343,92	3410218,73	0,10
16	614348,07	3410192,67	0,10
17	614354,49	3410156,43	0,10
18	614362,38	3410114,85	0,10
19	614370,76	3410060,36	0,10
20	614375,67	3410024,82	0,10
21	614418,32	3410031,08	0,10
22	614440,84	3410052,41	0,10
23	614469,52	3410079,34	0,10
24	614493,57	3410102,17	0,10
25	614491,26	3410132,61	0,10
26	614487,78	3410173,63	0,10
27	614484,11	3410218,80	0,10
28	614481,17	3410255,58	0,10
29	614461,01	3410252,56	0,10
30	614464,24	3410216,67	0,10
31	614468,20	3410172,31	0,10
32	614472,15	3410127,55	0,10
33	614467,57	3410127,14	0,10
34	614463,62	3410171,90	0,10
35	614459,66	3410216,25	0,10
36	614456,04	3410256,47	0,10
37	614480,77	3410260,17	0,10



38	614476,54	3410305,70	0,10
39	614481,12	3410306,13	0,10
40	614485,56	3410258,41	0,10
41	614488,69	3410219,17	0,10
42	614492,36	3410174,01	0,10
43	614495,85	3410132,98	0,10
44	614498,32	3410100,34	0,10
45	614472,67	3410076,00	0,10
46	614444,00	3410049,06	0,10
47	614420,43	3410026,73	0,10
1	614376,51	3410020,29	0,10
			0,10
48	601700,25	3405883,31	0,10
49	601746,82	3405875,71	0,10
50	601790,48	3405868,49	0,10
51	601836,96	3405860,68	0,10
52	601875,79	3405854,55	0,10
53	601921,26	3405847,00	0,10
54	601974,25	3405838,24	0,10
55	602016,71	3405830,75	0,10
56	602065,39	3405823,97	0,10
57	602092,51	3405801,03	0,10
58	602128,62	3405772,97	0,10
59	602164,52	3405744,80	0,10
60	602167,36	3405748,42	0,10
61	602131,45	3405776,60	0,10
62	602095,41	3405804,60	0,10
63	602067,34	3405828,34	0,10
64	602017,42	3405835,29	0,10
65	601975,02	3405842,78	0,10
66	601922,01	3405851,54	0,10
67	601876,52	3405859,09	0,10
68	601842,61	3405864,44	0,10
69	601851,96	3405872,46	0,10
70	601848,96	3405875,95	0,10
71	601838,13	3405866,66	0,10
72	601831,03	3405881,83	0,10
73	601826,86	3405879,88	0,10
74	601833,39	3405865,94	0,10
75	601791,23	3405873,03	0,10
76	601747,56	3405880,25	0,10
77	601702,25	3405887,64	0,10
78	601700,29	3405889,30	0,10
79	601725,10	3405911,20	0,10
80	601754,21	3405937,30	0,10
81	601779,16	3405959,83	0,10

82	601812,40	3405989,26	0,10
83	601846,45	3406020,19	0,10
84	601861,50	3406019,88	0,10
85	601861,59	3406024,48	0,10
86	601851,35	3406024,69	0,10
87	601863,86	3406036,17	0,10
88	601891,16	3406015,24	0,10
89	601922,91	3405990,50	0,10
90	601955,57	3405965,34	0,10
91	601987,30	3405940,65	0,10
92	601990,12	3405944,28	0,10
93	601958,39	3405968,98	0,10
94	601925,72	3405994,14	0,10
95	601893,97	3406018,88	0,10
96	601866,61	3406039,86	0,10
97	601884,38	3406076,64	0,10
98	601912,87	3406109,25	0,10
99	601939,80	3406140,21	0,10
100	601966,83	3406171,40	0,10
101	601992,28	3406200,63	0,10
102	602009,32	3406210,56	0,10
103	602007,00	3406214,53	0,10
104	601989,31	3406204,22	0,10
105	601963,36	3406174,42	0,10
106	601936,33	3406143,23	0,10
107	601909,41	3406112,28	0,10
108	601882,41	3406081,38	0,10
109	601863,64	3406102,14	0,10
110	601840,30	3406127,76	0,10
111	601836,90	3406124,67	0,10
112	601860,23	3406099,04	0,10
113	601879,70	3406077,52	0,10
114	601862,89	3406042,73	0,10
115	601835,20	3406064,28	0,10
116	601830,88	3406082,93	0,10
117	601826,40	3406081,90	0,10
118	601829,37	3406069,05	0,10
119	601809,69	3406085,26	0,10
120	601782,50	3406104,32	0,10
121	601757,64	3406131,42	0,10
122	601732,27	3406159,63	0,10
123	601712,88	3406181,16	0,10
124	601709,46	3406178,08	0,10
125	601727,33	3406158,25	0,10
126	601696,26	3406129,84	0,10
127	601699,37	3406126,44	0,10

128	601730,40	3406154,83	0,10
129	601754,24	3406128,32	0,10
130	601779,45	3406100,84	0,10
131	601806,90	3406081,59	0,10
132	601831,71	3406061,17	0,10
133	601860,16	3406039,02	0,10
134	601844,03	3406024,20	0,10
135	601809,33	3405992,68	0,10
136	601776,10	3405963,26	0,10
137	601751,14	3405940,72	0,10
138	601722,04	3405914,64	0,10
139	601695,34	3405891,06	0,10
140	601691,82	3405888,54	0,10
141	601690,21	3405888,65	0,10
142	601673,97	3405935,92	0,10
143	601645,99	3405964,50	0,10
144	601692,46	3405993,78	0,10
145	601690,01	3405997,67	0,10
146	601642,75	3405967,90	0,10
147	601615,82	3405997,07	0,10
148	601587,63	3406027,19	0,10
149	601594,22	3406042,35	0,10
150	601590,01	3406044,19	0,10
151	601584,23	3406030,91	0,10
152	601563,84	3406053,40	0,10
153	601538,10	3406081,16	0,10
154	601556,06	3406090,33	0,10
155	601553,97	3406094,43	0,10
156	601535,96	3406085,24	0,10
157	601527,10	3406125,89	0,10
158	601519,85	3406159,22	0,10
159	601571,22	3406176,54	0,10
160	601616,53	3406189,43	0,10
161	601655,88	3406202,11	0,10
162	601685,68	3406211,63	0,10
163	601684,28	3406216,01	0,10
164	601654,48	3406206,49	0,10
165	601615,20	3406193,83	0,10
166	601578,48	3406183,39	0,10
167	601583,57	3406188,44	0,10
168	601580,33	3406191,71	0,10
169	601569,30	3406180,75	0,10
170	601514,48	3406162,26	0,10
171	601522,60	3406124,91	0,10
172	601532,23	3406080,73	0,10
173	601560,44	3406050,29	0,10

174	601582,20	3406026,30	0,10
175	601574,88	3406009,97	0,10
176	601586,99	3405978,56	0,10
177	601601,51	3405942,16	0,10
178	601614,48	3405908,68	0,10
179	601618,77	3405910,34	0,10
180	601605,79	3405943,84	0,10
181	601591,27	3405980,24	0,10
182	601579,86	3406009,84	0,10
183	601585,60	3406022,63	0,10
184	601612,45	3405993,94	0,10
185	601640,69	3405963,35	0,10
186	601669,96	3405933,44	0,10
187	601686,85	3405884,27	0,10
188	601694,17	3405883,76	0,10
48	601700,25	3405883,31	0,10
			0,10
189	608693,91	3407937,18	0,10
190	608662,91	3407917,97	0,10
191	608646,69	3407907,65	0,10
192	608644,22	3407911,54	0,10
193	608660,46	3407921,87	0,10
194	608691,93	3407941,37	0,10
195	608684,17	3407970,90	0,10
196	608678,83	3407955,52	0,10
197	608674,48	3407957,03	0,10
198	608682,09	3407978,90	0,10
199	608671,26	3408023,29	0,10
200	608650,77	3408058,37	0,10
201	608634,29	3408087,13	0,10
202	608616,70	3408117,53	0,10
203	608595,71	3408154,51	0,10
204	608571,34	3408197,10	0,10
205	608575,33	3408199,38	0,10
206	608599,71	3408156,79	0,10
207	608620,69	3408119,82	0,10
208	608638,28	3408089,43	0,10
209	608654,75	3408060,67	0,10
210	608675,57	3408025,04	0,10
211	608686,71	3407979,35	0,10
212	608696,71	3407941,27	0,10
213	608721,41	3407904,44	0,10
214	608739,36	3407877,64	0,10
215	608790,24	3407889,71	0,10
216	608837,15	3407900,42	0,10
217	608876,73	3407918,57	0,10

218	608904,46	3407930,96	0,10
219	608944,32	3407949,65	0,10
220	608977,35	3407965,24	0,10
221	609026,07	3407988,22	0,10
222	609068,61	3408007,87	0,10
223	609115,30	3408029,88	0,10
224	609147,21	3408042,90	0,10
225	609148,95	3408038,64	0,10
226	609117,15	3408025,66	0,10
227	609070,56	3408003,70	0,10
228	609028,02	3407984,05	0,10
229	608979,31	3407961,08	0,10
230	608946,28	3407945,48	0,10
231	608906,37	3407926,78	0,10
232	608878,63	3407914,38	0,10
233	608841,47	3407897,34	0,10
234	608852,81	3407882,52	0,10
235	608849,15	3407879,73	0,10
236	608836,97	3407895,66	0,10
237	608793,37	3407885,70	0,10
238	608800,21	3407842,09	0,10
239	608795,66	3407841,38	0,10
240	608788,87	3407884,66	0,10
241	608742,13	3407873,58	0,10
242	608759,00	3407848,99	0,10
243	608785,43	3407810,42	0,10
244	608804,80	3407782,02	0,10
245	608834,35	3407759,06	0,10
246	608876,02	3407726,47	0,10
247	608873,38	3407722,70	0,10
248	608831,51	3407755,45	0,10
249	608803,43	3407777,26	0,10
250	608774,76	3407743,38	0,10
251	608771,24	3407746,35	0,10
252	608800,22	3407780,58	0,10
253	608781,63	3407807,82	0,10
254	608755,20	3407846,39	0,10
255	608737,78	3407871,78	0,10
256	608707,68	3407849,58	0,10
257	608728,25	3407821,58	0,10
258	608724,54	3407818,85	0,10
259	608703,79	3407847,12	0,10
260	608661,21	3407824,81	0,10
261	608627,22	3407807,06	0,10
262	608594,31	3407790,40	0,10
263	608612,99	3407762,84	0,10

264	608655,33	3407779,48	0,10
265	608657,01	3407775,20	0,10
266	608611,25	3407757,21	0,10
267	608590,18	3407788,30	0,10
268	608554,43	3407769,94	0,10
269	608552,33	3407774,03	0,10
270	608589,89	3407793,32	0,10
271	608625,12	3407811,15	0,10
272	608657,50	3407828,06	0,10
273	608650,36	3407858,48	0,10
274	608662,18	3407889,11	0,10
275	608666,47	3407887,46	0,10
276	608655,17	3407858,15	0,10
277	608661,71	3407830,27	0,10
278	608703,25	3407852,03	0,10
279	608735,20	3407875,58	0,10
280	608718,25	3407900,88	0,10
281	608708,60	3407901,06	0,10
282	608708,68	3407905,66	0,10
283	608715,13	3407905,54	0,10
189	608693,91	3407937,18	0,10
			0,10
284	614620,18	3409857,72	0,10
285	614599,33	3409850,62	0,10
286	614597,85	3409854,98	0,10
287	614618,70	3409862,08	0,10
284	614620,18	3409857,72	0,10
			0,10
288	613555,91	3412601,77	0,10
289	613590,25	3412584,14	0,10
290	613625,76	3412566,08	0,10
291	613632,97	3412524,25	0,10
292	613655,50	3412489,93	0,10
293	613651,66	3412487,40	0,10
294	613628,59	3412522,53	0,10
295	613621,62	3412563,03	0,10
296	613588,16	3412580,04	0,10
297	613557,54	3412595,77	0,10
298	613564,64	3412558,25	0,10
299	613572,33	3412517,05	0,10
300	613580,75	3412473,18	0,10
301	613576,23	3412472,32	0,10
302	613567,81	3412516,20	0,10
303	613560,12	3412557,40	0,10
304	613552,24	3412599,00	0,10
305	613536,78	3412619,17	0,10

306	613540,43	3412621,97	0,10
288	613555,91	3412601,77	0,10
			0,10
307	614500,03	3409110,33	0,10
308	614503,26	3409149,66	0,10
309	614514,01	3409191,93	0,10
310	614522,51	3409223,64	0,10
311	614532,60	3409262,96	0,10
312	614544,41	3409305,30	0,10
313	614557,05	3409353,11	0,10
314	614563,64	3409377,66	0,10
315	614572,18	3409409,91	0,10
316	614580,40	3409440,06	0,10
317	614584,48	3409456,48	0,10
318	614595,18	3409496,74	0,10
319	614599,62	3409495,56	0,10
320	614588,94	3409455,33	0,10
321	614585,52	3409441,57	0,10
322	614598,83	3409440,59	0,10
323	614630,52	3409438,41	0,10
324	614639,74	3409433,86	0,10
325	614645,55	3409431,68	0,10
326	614668,45	3409396,76	0,10
327	614689,71	3409365,93	0,10
328	614712,38	3409332,18	0,10
329	614734,17	3409299,74	0,10
330	614757,56	3409265,40	0,10
331	614779,22	3409232,40	0,10
332	614811,12	3409247,16	0,10
333	614839,14	3409260,50	0,10
334	614870,30	3409275,04	0,10
335	614902,43	3409290,38	0,10
336	614934,76	3409305,92	0,10
337	614961,87	3409318,99	0,10
338	615010,63	3409342,45	0,10
339	615012,63	3409338,30	0,10
340	614963,86	3409314,85	0,10
341	614936,76	3409301,77	0,10
342	614904,41	3409286,23	0,10
343	614872,26	3409270,88	0,10
344	614841,10	3409256,34	0,10
345	614826,63	3409247,28	0,10
346	614843,21	3409208,68	0,10
347	614853,83	3409183,82	0,10
348	614898,01	3409206,91	0,10
349	614944,60	3409230,67	0,10

350	614986,37	3409252,14	0,10
351	615028,17	3409273,40	0,10
352	615030,26	3409269,30	0,10
353	614988,46	3409248,04	0,10
354	614946,69	3409226,57	0,10
355	614900,12	3409202,82	0,10
356	614853,47	3409178,44	0,10
357	614814,55	3409170,52	0,10
358	614780,89	3409157,95	0,10
359	614757,14	3409148,93	0,10
360	614755,51	3409153,23	0,10
361	614779,27	3409162,26	0,10
362	614813,28	3409174,96	0,10
363	614849,47	3409182,32	0,10
364	614838,98	3409206,87	0,10
365	614823,59	3409242,70	0,10
366	614812,60	3409242,78	0,10
367	614779,37	3409227,41	0,10
368	614748,03	3409211,98	0,10
369	614714,46	3409195,74	0,10
370	614712,46	3409199,88	0,10
371	614746,01	3409216,12	0,10
372	614775,03	3409230,40	0,10
373	614753,73	3409262,84	0,10
374	614730,36	3409297,17	0,10
375	614708,56	3409329,62	0,10
376	614685,90	3409363,34	0,10
377	614664,64	3409394,19	0,10
378	614642,55	3409427,86	0,10
379	614638,20	3409429,41	0,10
380	614630,69	3409422,25	0,10
381	614612,81	3409404,44	0,10
382	614609,56	3409407,70	0,10
383	614627,48	3409425,55	0,10
384	614632,02	3409429,88	0,10
385	614626,94	3409434,04	0,10
386	614598,50	3409436,00	0,10
387	614584,35	3409437,05	0,10
388	614576,62	3409408,72	0,10
389	614568,75	3409379,00	0,10
390	614600,17	3409374,74	0,10
391	614599,55	3409370,18	0,10
392	614567,56	3409374,52	0,10
393	614561,71	3409352,72	0,10
394	614581,02	3409310,08	0,10
395	614590,23	3409244,98	0,10



396	614594,79	3409210,55	0,10
397	614602,44	3409156,81	0,10
398	614609,66	3409107,30	0,10
399	614617,81	3409054,59	0,10
400	614623,96	3409008,19	0,10
401	614631,49	3408961,45	0,10
402	614626,95	3408960,72	0,10
403	614619,41	3409007,52	0,10
404	614613,26	3409053,94	0,10
405	614605,12	3409106,62	0,10
406	614597,88	3409156,15	0,10
407	614590,23	3409209,93	0,10
408	614585,68	3409244,36	0,10
409	614576,55	3409308,78	0,10
410	614559,85	3409345,68	0,10
411	614548,85	3409304,10	0,10
412	614537,05	3409261,77	0,10
413	614526,96	3409222,48	0,10
414	614518,46	3409190,77	0,10
415	614507,81	3409148,90	0,10
416	614504,72	3409111,27	0,10
417	614538,98	3409118,76	0,10
418	614548,32	3409070,11	0,10
419	614557,28	3409025,69	0,10
420	614566,90	3408978,63	0,10
421	614572,63	3408951,19	0,10
422	614568,12	3408950,25	0,10
423	614562,40	3408977,70	0,10
424	614552,77	3409024,78	0,10
425	614543,81	3409069,22	0,10
426	614535,35	3409113,26	0,10
427	614504,51	3409106,52	0,10
428	614504,92	3409077,94	0,10
429	614506,74	3409032,12	0,10
430	614508,02	3408998,41	0,10
431	614509,17	3408961,46	0,10
432	614503,33	3408909,90	0,10
433	614498,76	3408910,42	0,10
434	614504,56	3408961,64	0,10
435	614503,43	3408998,25	0,10
436	614502,15	3409031,94	0,10
437	614500,33	3409077,81	0,10
438	614499,92	3409105,64	0,10
439	614454,53	3409097,80	0,10
440	614419,78	3409091,83	0,10
441	614370,19	3409082,44	0,10

442	614389,38	3409058,26	0,10
443	614389,83	3409015,94	0,10
444	614385,23	3409015,89	0,10
445	614384,80	3409056,64	0,10
446	614361,86	3409085,54	0,10
447	614418,96	3409096,36	0,10
448	614451,72	3409101,98	0,10
449	614449,99	3409130,69	0,10
450	614454,58	3409130,97	0,10
451	614456,28	3409102,77	0,10
307	614500,03	3409110,33	0,10
			0,10
452	600969,13	3406015,34	0,10
453	600929,18	3406004,49	0,10
454	600918,01	3405981,98	0,10
455	600913,89	3405984,03	0,10
456	600923,22	3406002,83	0,10
457	600881,21	3405991,12	0,10
458	600847,46	3405981,94	0,10
459	600812,14	3405972,32	0,10
460	600779,22	3405962,75	0,10
461	600746,63	3405954,49	0,10
462	600702,97	3405942,86	0,10
463	600653,83	3405929,79	0,10
464	600628,78	3405880,81	0,10
465	600612,15	3405848,07	0,10
466	600593,65	3405809,42	0,10
467	600576,97	3405777,05	0,10
468	600528,77	3405775,77	0,10
469	600481,45	3405775,64	0,10
470	600441,07	3405774,87	0,10
471	600396,64	3405774,35	0,10
472	600356,84	3405791,42	0,10
473	600313,88	3405810,00	0,10
474	600315,71	3405814,23	0,10
475	600358,66	3405795,64	0,10
476	600397,56	3405778,96	0,10
477	600441,00	3405779,47	0,10
478	600481,40	3405780,24	0,10
479	600528,71	3405780,37	0,10
480	600574,13	3405781,57	0,10
481	600589,52	3405811,46	0,10
482	600608,02	3405850,10	0,10
483	600624,69	3405882,90	0,10
484	600650,67	3405933,71	0,10
485	600701,79	3405947,30	0,10

486	600745,47	3405958,94	0,10
487	600778,02	3405967,19	0,10
488	600810,89	3405976,75	0,10
489	600846,26	3405986,38	0,10
490	600879,99	3405995,56	0,10
491	600926,96	3406008,65	0,10
492	600968,60	3406019,96	0,10
493	600995,66	3406035,89	0,10
494	600997,99	3406031,93	0,10
495	600973,93	3406017,76	0,10
496	601009,06	3405995,72	0,10
497	601015,57	3405993,07	0,10
498	601013,83	3405988,81	0,10
499	601008,11	3405991,14	0,10
500	600992,49	3405983,23	0,10
501	600962,39	3405959,15	0,10
502	600930,99	3405937,46	0,10
503	600906,06	3405920,60	0,10
504	600880,14	3405902,80	0,10
505	600877,54	3405906,60	0,10
506	600903,47	3405924,41	0,10
507	600928,39	3405941,26	0,10
508	600959,64	3405962,84	0,10
509	600989,98	3405987,12	0,10
510	601003,34	3405993,88	0,10
452	600969,13	3406015,34	0,10
			0,10
511	607770,61	3406665,02	0,10
512	607747,69	3406642,01	0,10
513	607725,77	3406674,89	0,10
514	607699,86	3406713,55	0,10
515	607677,57	3406746,51	0,10
516	607655,21	3406779,94	0,10
517	607702,52	3406792,82	0,10
518	607747,93	3406806,47	0,10
519	607746,60	3406810,88	0,10
520	607701,25	3406797,24	0,10
521	607657,16	3406785,24	0,10
522	607664,35	3406795,26	0,10
523	607660,61	3406797,94	0,10
524	607650,12	3406783,32	0,10
525	607615,53	3406773,37	0,10
526	607584,49	3406757,80	0,10
527	607552,77	3406742,06	0,10
528	607516,65	3406723,97	0,10
529	607486,96	3406709,01	0,10

530	607489,03	3406704,90	0,10
531	607518,71	3406719,86	0,10
532	607553,04	3406737,06	0,10
533	607570,43	3406711,95	0,10
534	607574,21	3406714,57	0,10
535	607557,20	3406739,13	0,10
536	607586,54	3406753,69	0,10
537	607617,21	3406769,07	0,10
538	607650,54	3406778,65	0,10
539	607671,93	3406746,68	0,10
540	607638,52	3406738,41	0,10
541	607639,62	3406733,95	0,10
542	607674,65	3406742,61	0,10
543	607694,68	3406713,00	0,10
544	607653,81	3406688,64	0,10
545	607621,68	3406669,59	0,10
546	607622,43	3406707,67	0,10
547	607617,83	3406707,76	0,10
548	607617,02	3406666,86	0,10
549	607580,06	3406645,24	0,10
550	607543,21	3406632,24	0,10
551	607504,17	3406618,52	0,10
552	607505,69	3406614,18	0,10
553	607544,73	3406627,90	0,10
554	607582,00	3406641,04	0,10
555	607620,46	3406663,52	0,10
556	607656,16	3406684,68	0,10
557	607697,25	3406709,17	0,10
558	607721,94	3406672,34	0,10
559	607744,40	3406638,65	0,10
560	607710,10	3406602,79	0,10
561	607688,57	3406580,80	0,10
562	607662,59	3406557,30	0,10
563	607640,37	3406583,26	0,10
564	607617,11	3406611,03	0,10
565	607613,59	3406608,08	0,10
566	607636,86	3406580,28	0,10
567	607658,70	3406554,76	0,10
568	607630,78	3406540,97	0,10
569	607596,57	3406523,85	0,10
570	607598,63	3406519,74	0,10
571	607632,82	3406536,85	0,10
572	607663,68	3406552,09	0,10
573	607691,76	3406577,48	0,10
574	607713,40	3406599,59	0,10
575	607747,02	3406634,74	0,10

576	607754,32	3406623,87	0,10
577	607732,53	3406595,06	0,10
578	607702,60	3406557,23	0,10
579	607663,67	3406531,59	0,10
580	607634,37	3406512,80	0,10
581	607603,53	3406492,72	0,10
582	607606,04	3406488,86	0,10
583	607636,87	3406508,93	0,10
584	607666,18	3406527,73	0,10
585	607701,85	3406551,23	0,10
586	607701,71	3406521,17	0,10
587	607706,31	3406521,15	0,10
588	607706,47	3406554,71	0,10
589	607736,17	3406592,25	0,10
590	607758,94	3406622,35	0,10
591	607779,99	3406647,18	0,10
592	607803,26	3406619,51	0,10
593	607827,92	3406591,26	0,10
594	607793,61	3406563,47	0,10
595	607763,35	3406539,03	0,10
596	607728,55	3406510,81	0,10
597	607689,86	3406479,49	0,10
598	607659,78	3406455,12	0,10
599	607634,12	3406434,95	0,10
600	607595,82	3406448,06	0,10
601	607594,33	3406443,70	0,10
602	607635,00	3406429,79	0,10
603	607662,65	3406451,53	0,10
604	607692,76	3406475,92	0,10
605	607731,44	3406507,23	0,10
606	607766,24	3406535,46	0,10
607	607796,50	3406559,90	0,10
608	607834,53	3406590,69	0,10
609	607806,76	3406622,50	0,10
610	607783,03	3406650,71	0,10
611	607812,74	3406684,56	0,10
612	607840,59	3406715,59	0,10
613	607868,41	3406749,78	0,10
614	607889,40	3406774,75	0,10
615	607917,84	3406742,88	0,10
616	607952,43	3406766,67	0,10
617	607986,87	3406789,88	0,10
618	608016,10	3406810,04	0,10
619	608025,55	3406773,26	0,10
620	608030,01	3406774,40	0,10
621	608020,13	3406812,82	0,10

622	608025,27	3406816,35	0,10
623	608027,27	3406818,27	0,10
624	608029,98	3406821,26	0,10
625	608058,85	3406842,38	0,10
626	608080,42	3406828,04	0,10
627	608082,97	3406831,88	0,10
628	608062,85	3406845,24	0,10
629	608087,10	3406862,44	0,10
630	608084,44	3406866,19	0,10
631	608057,45	3406847,05	0,10
632	608026,89	3406824,69	0,10
633	608024,24	3406821,77	0,10
634	608016,45	3406823,66	0,10
635	607985,15	3406839,71	0,10
636	607949,29	3406857,73	0,10
637	607968,77	3406863,27	0,10
638	607967,52	3406867,69	0,10
639	607947,66	3406862,05	0,10
640	607963,34	3406890,37	0,10
641	607979,01	3406916,56	0,10
642	607997,46	3406947,79	0,10
643	608020,87	3406958,42	0,10
644	608018,97	3406962,61	0,10
645	608001,58	3406954,71	0,10
646	608023,96	3406992,28	0,10
647	608043,47	3407016,98	0,10
648	608064,32	3407042,54	0,10
649	608090,56	3407075,12	0,10
650	608118,29	3407109,48	0,10
651	608148,90	3407147,88	0,10
652	608145,30	3407150,74	0,10
653	608114,70	3407112,36	0,10
654	608086,98	3407078,00	0,10
655	608060,75	3407045,44	0,10
656	608039,89	3407019,86	0,10
657	608021,96	3406997,16	0,10
658	608015,09	3407004,85	0,10
659	608045,36	3407039,47	0,10
660	608068,31	3407066,07	0,10
661	608089,71	3407090,79	0,10
662	608110,20	3407114,24	0,10
663	608129,03	3407136,16	0,10
664	608125,54	3407139,16	0,10
665	608106,72	3407117,25	0,10
666	608086,24	3407093,81	0,10
667	608064,83	3407069,08	0,10

668	608041,89	3407042,49	0,10
669	608027,23	3407026,00	0,10
670	608023,27	3407028,35	0,10
671	608011,67	3407008,76	0,10
672	607982,87	3407042,07	0,10
673	607950,64	3407079,80	0,10
674	607915,91	3407121,00	0,10
675	607932,72	3407138,23	0,10
676	607950,26	3407155,78	0,10
677	607947,01	3407159,04	0,10
678	607929,45	3407141,46	0,10
679	607909,70	3407121,22	0,10
680	607947,13	3407076,82	0,10
681	607979,38	3407039,08	0,10
682	608008,82	3407005,02	0,10
683	607977,44	3406976,28	0,10
684	607948,08	3406944,22	0,10
685	607920,88	3406939,96	0,10
686	607921,59	3406935,42	0,10
687	607942,95	3406938,76	0,10
688	607918,34	3406912,66	0,10
689	607892,38	3406885,19	0,10
690	607895,73	3406882,04	0,10
691	607921,68	3406909,51	0,10
692	607950,92	3406940,51	0,10
693	607980,69	3406973,02	0,10
694	608011,85	3407001,57	0,10
695	608019,22	3406993,32	0,10
696	607993,87	3406950,76	0,10
697	607975,06	3406918,91	0,10
698	607959,36	3406892,67	0,10
699	607939,80	3406857,34	0,10
700	607983,07	3406835,61	0,10
701	608014,84	3406819,32	0,10
702	608019,74	3406818,13	0,10
703	608016,20	3406815,69	0,10
704	607984,28	3406793,69	0,10
705	607949,84	3406770,47	0,10
706	607918,57	3406748,97	0,10
707	607892,37	3406778,33	0,10
708	607913,12	3406803,52	0,10
709	607909,57	3406806,45	0,10
710	607888,40	3406780,74	0,10
711	607836,78	3406788,55	0,10
712	607852,29	3406823,01	0,10
713	607848,10	3406824,90	0,10

714	607830,09	3406784,91	0,10
715	607884,94	3406776,61	0,10
716	607864,86	3406752,71	0,10
717	607837,09	3406718,58	0,10
718	607809,30	3406687,62	0,10
719	607778,25	3406652,24	0,10
720	607757,36	3406627,60	0,10
721	607750,30	3406638,11	0,10
722	607773,87	3406661,78	0,10
723	607806,85	3406695,19	0,10
724	607791,18	3406725,69	0,10
725	607777,38	3406757,52	0,10
726	607773,16	3406755,70	0,10
727	607787,02	3406723,72	0,10
728	607801,24	3406696,05	0,10
511	607770,61	3406665,02	0,10
			0,10
729	612389,14	3409500,04	0,10
730	612393,69	3409499,33	0,10
731	612391,42	3409484,80	0,10
732	612400,10	3409490,05	0,10
733	612416,40	3409479,09	0,10
734	612413,84	3409475,27	0,10
735	612399,97	3409484,60	0,10
736	612392,74	3409480,23	0,10
737	612425,99	3409458,98	0,10
738	612418,30	3409422,93	0,10
739	612438,17	3409429,73	0,10
740	612439,66	3409425,38	0,10
741	612417,15	3409417,68	0,10
742	612409,48	3409385,35	0,10
743	612445,43	3409343,56	0,10
744	612476,78	3409306,38	0,10
745	612507,71	3409270,22	0,10
746	612512,58	3409266,59	0,10
747	612504,62	3409309,12	0,10
748	612497,03	3409350,84	0,10
749	612485,97	3409405,40	0,10
750	612470,50	3409449,00	0,10
751	612459,56	3409481,20	0,10
752	612444,94	3409524,86	0,10
753	612434,51	3409554,36	0,10
754	612386,56	3409552,04	0,10
755	612386,34	3409556,63	0,10
756	612431,15	3409558,76	0,10
757	612409,56	3409582,42	0,10



758	612412,96	3409585,53	0,10
759	612437,07	3409559,10	0,10
760	612488,17	3409562,06	0,10
761	612516,54	3409563,86	0,10
762	612508,73	3409580,67	0,10
763	612512,90	3409582,61	0,10
764	612521,48	3409564,16	0,10
765	612551,96	3409565,85	0,10
766	612546,56	3409599,28	0,10
767	612540,49	3409628,33	0,10
768	612544,99	3409629,28	0,10
769	612550,65	3409602,20	0,10
770	612582,57	3409605,61	0,10
771	612583,06	3409601,04	0,10
772	612551,48	3409597,66	0,10
773	612556,59	3409566,09	0,10
774	612588,44	3409567,62	0,10
775	612588,66	3409563,02	0,10
776	612554,76	3409561,40	0,10
777	612520,18	3409559,48	0,10
778	612496,36	3409557,97	0,10
779	612506,57	3409552,36	0,10
780	612504,36	3409548,33	0,10
781	612487,78	3409557,43	0,10
782	612439,30	3409554,62	0,10
783	612449,29	3409526,36	0,10
784	612463,92	3409482,67	0,10
785	612474,85	3409450,51	0,10
786	612490,41	3409406,63	0,10
787	612501,55	3409351,71	0,10
788	612509,14	3409309,96	0,10
789	612517,26	3409266,57	0,10
790	612516,49	3409259,77	0,10
791	612514,93	3409259,10	0,10
792	612504,55	3409266,84	0,10
793	612473,28	3409303,40	0,10
794	612441,93	3409340,58	0,10
795	612404,46	3409384,13	0,10
796	612412,96	3409419,95	0,10
797	612420,82	3409456,82	0,10
798	612387,14	3409478,34	0,10
799	612352,24	3409500,88	0,10
800	612336,05	3409531,65	0,10
801	612322,48	3409556,87	0,10
802	612289,63	3409552,31	0,10
803	612292,91	3409531,11	0,10

804	612288,36	3409530,41	0,10
805	612285,07	3409551,70	0,10
806	612239,68	3409546,00	0,10
807	612226,05	3409529,10	0,10
808	612222,47	3409531,98	0,10
809	612231,92	3409543,70	0,10
810	612187,09	3409529,66	0,10
811	612190,87	3409521,12	0,10
812	612186,66	3409519,26	0,10
813	612182,67	3409528,28	0,10
814	612139,68	3409514,96	0,10
815	612101,43	3409503,09	0,10
816	612097,09	3409491,71	0,10
817	612092,79	3409493,34	0,10
818	612097,93	3409506,82	0,10
819	612138,31	3409519,36	0,10
820	612183,26	3409533,28	0,10
821	612237,99	3409550,42	0,10
822	612286,70	3409556,54	0,10
823	612320,86	3409561,29	0,10
824	612311,97	3409594,82	0,10
825	612306,69	3409615,14	0,10
826	612305,37	3409604,96	0,10
827	612300,81	3409605,55	0,10
828	612303,60	3409627,05	0,10
829	612294,60	3409661,29	0,10
830	612287,69	3409686,90	0,10
831	612292,13	3409688,10	0,10
832	612298,70	3409663,75	0,10
833	612320,09	3409657,95	0,10
834	612318,89	3409653,51	0,10
835	612300,06	3409658,62	0,10
836	612308,16	3409627,78	0,10
837	612316,42	3409595,99	0,10
838	612325,90	3409560,22	0,10
839	612340,11	3409533,81	0,10
840	612355,75	3409504,10	0,10
841	612386,65	3409484,11	0,10
729	612389,14	3409500,04	0,10
			0,10
842	614321,11	3409510,45	0,10
843	614320,42	3409541,32	0,10
844	614318,84	3409572,11	0,10
845	614304,13	3409587,86	0,10
846	614307,49	3409591,00	0,10
847	614320,15	3409577,45	0,10

848	614328,77	3409602,97	0,10
849	614327,70	3409643,24	0,10
850	614326,56	3409685,37	0,10
851	614325,40	3409727,23	0,10
852	614323,64	3409776,32	0,10
853	614312,52	3409814,86	0,10
854	614303,61	3409846,02	0,10
855	614294,12	3409879,79	0,10
856	614282,10	3409918,93	0,10
857	614242,90	3409970,24	0,10
858	614219,76	3409951,55	0,10
859	614222,19	3409921,20	0,10
860	614201,04	3409903,06	0,10
861	614198,04	3409906,56	0,10
862	614217,42	3409923,16	0,10
863	614214,98	3409953,61	0,10
864	614243,69	3409976,79	0,10
865	614286,26	3409921,06	0,10
866	614298,53	3409881,09	0,10
867	614308,04	3409847,27	0,10
868	614316,94	3409816,13	0,10
869	614328,21	3409777,05	0,10
870	614330,00	3409727,38	0,10
871	614331,16	3409685,49	0,10
872	614332,30	3409643,36	0,10
873	614333,39	3409602,28	0,10
874	614323,42	3409572,75	0,10
875	614325,01	3409541,56	0,10
876	614325,63	3409514,02	0,10
877	614366,51	3409503,28	0,10
878	614373,46	3409464,16	0,10
879	614379,35	3409432,56	0,10
880	614399,20	3409421,42	0,10
881	614396,95	3409417,41	0,10
882	614380,31	3409426,75	0,10
883	614385,38	3409395,27	0,10
884	614389,63	3409369,30	0,10
885	614395,36	3409335,87	0,10
886	614410,97	3409336,17	0,10
887	614442,40	3409336,49	0,10
888	614479,19	3409336,75	0,10
889	614497,92	3409334,77	0,10
890	614497,44	3409330,20	0,10
891	614484,00	3409331,61	0,10
892	614506,78	3409300,45	0,10
893	614502,50	3409252,28	0,10

894	614498,80	3409210,77	0,10
895	614495,02	3409164,46	0,10
896	614491,42	3409121,09	0,10
897	614486,84	3409121,47	0,10
898	614490,43	3409164,83	0,10
899	614494,22	3409211,16	0,10
900	614497,92	3409252,69	0,10
901	614502,04	3409299,13	0,10
902	614477,92	3409332,14	0,10
903	614442,44	3409331,89	0,10
904	614411,04	3409331,57	0,10
905	614393,47	3409331,23	0,10
906	614378,53	3409330,90	0,10
907	614380,92	3409302,05	0,10
908	614383,50	3409262,89	0,10
909	614385,63	3409232,76	0,10
910	614416,43	3409236,51	0,10
911	614453,09	3409240,61	0,10
912	614453,60	3409236,04	0,10
913	614416,96	3409231,94	0,10
914	614381,38	3409227,61	0,10
915	614378,91	3409262,58	0,10
916	614376,33	3409301,71	0,10
917	614373,91	3409330,96	0,10
918	614370,57	3409331,15	0,10
919	614368,32	3409337,83	0,10
920	614372,68	3409339,30	0,10
921	614373,94	3409335,57	0,10
922	614376,08	3409335,45	0,10
923	614390,71	3409335,77	0,10
924	614385,39	3409366,80	0,10
925	614364,20	3409368,84	0,10
926	614364,64	3409373,41	0,10
927	614384,61	3409371,49	0,10
928	614380,84	3409394,53	0,10
929	614375,02	3409430,69	0,10
930	614369,19	3409461,94	0,10
931	614332,75	3409472,54	0,10
932	614334,03	3409476,95	0,10
933	614368,28	3409466,99	0,10
934	614362,50	3409499,58	0,10
842	614321,11	3409510,45	0,10
			0,10
935	614559,18	3409494,21	0,10
936	614588,16	3409501,60	0,10
937	614584,67	3409506,03	0,10

938	614563,62	3409528,98	0,10
939	614548,05	3409539,36	0,10
940	614550,60	3409543,19	0,10
941	614563,23	3409534,77	0,10
942	614566,79	3409569,60	0,10
943	614571,49	3409615,72	0,10
944	614576,49	3409663,48	0,10
945	614579,86	3409695,02	0,10
946	614583,40	3409730,18	0,10
947	614587,98	3409729,72	0,10
948	614584,43	3409694,54	0,10
949	614581,06	3409663,00	0,10
950	614576,07	3409615,24	0,10
951	614571,37	3409569,14	0,10
952	614567,52	3409531,53	0,10
953	614588,18	3409509,01	0,10
954	614594,62	3409502,24	0,10
955	614595,79	3409499,34	0,10
956	614595,08	3409497,66	0,10
957	614592,18	3409496,49	0,10
958	614588,84	3409497,04	0,10
959	614560,37	3409489,76	0,10
960	614526,13	3409480,18	0,10
961	614485,19	3409469,18	0,10
962	614487,37	3409433,73	0,10
963	614482,77	3409433,45	0,10
964	614480,94	3409463,32	0,10
965	614463,02	3409433,16	0,10
966	614459,06	3409435,51	0,10
967	614478,68	3409468,51	0,10
968	614447,59	3409467,72	0,10
969	614411,14	3409467,11	0,10
970	614411,06	3409471,71	0,10
971	614447,49	3409472,32	0,10
972	614480,37	3409473,16	0,10
973	614478,71	3409508,98	0,10
974	614478,21	3409534,00	0,10
975	614445,40	3409533,93	0,10
976	614452,98	3409520,06	0,10
977	614448,94	3409517,85	0,10
978	614440,17	3409533,91	0,10
979	614411,42	3409533,59	0,10
980	614411,37	3409538,19	0,10
981	614441,51	3409538,52	0,10
982	614478,16	3409538,60	0,10
983	614478,05	3409583,44	0,10

984	614441,96	3409587,28	0,10
985	614411,93	3409590,66	0,10
986	614414,00	3409564,48	0,10
987	614409,42	3409564,12	0,10
988	614407,27	3409591,19	0,10
989	614381,21	3409594,20	0,10
990	614369,85	3409580,51	0,10
991	614386,84	3409566,57	0,10
992	614383,92	3409563,02	0,10
993	614363,36	3409579,89	0,10
994	614375,66	3409594,72	0,10
995	614352,96	3409596,70	0,10
996	614353,36	3409601,29	0,10
997	614380,47	3409598,92	0,10
998	614406,94	3409595,86	0,10
999	614404,20	3409637,87	0,10
1000	614384,92	3409635,40	0,10
1001	614384,33	3409639,96	0,10
1002	614403,91	3409642,47	0,10
1003	614401,89	3409677,49	0,10
1004	614399,36	3409721,23	0,10
1005	614396,73	3409764,20	0,10
1006	614393,97	3409811,38	0,10
1007	614391,42	3409850,67	0,10
1008	614385,43	3409898,61	0,10
1009	614390,00	3409899,18	0,10
1010	614396,00	3409851,10	0,10
1011	614398,56	3409811,66	0,10
1012	614401,32	3409764,47	0,10
1013	614403,96	3409721,51	0,10
1014	614406,49	3409677,75	0,10
1015	614408,63	3409640,60	0,10
1016	614411,59	3409595,33	0,10
1017	614442,46	3409591,85	0,10
1018	614478,04	3409588,06	0,10
1019	614477,85	3409633,62	0,10
1020	614477,34	3409680,02	0,10
1021	614476,91	3409712,09	0,10
1022	614476,26	3409756,77	0,10
1023	614475,78	3409801,56	0,10
1024	614477,71	3409838,11	0,10
1025	614479,72	3409862,67	0,10
1026	614493,77	3409868,78	0,10
1027	614495,60	3409864,56	0,10
1028	614484,08	3409859,55	0,10
1029	614482,30	3409837,80	0,10

1030	614480,38	3409801,46	0,10
1031	614480,85	3409756,82	0,10
1032	614481,51	3409712,16	0,10
1033	614481,94	3409680,08	0,10
1034	614482,45	3409633,65	0,10
1035	614482,65	3409585,51	0,10
1036	614482,76	3409536,33	0,10
1037	614483,30	3409509,13	0,10
1038	614484,95	3409473,88	0,10
1039	614524,92	3409484,62	0,10
935	614559,18	3409494,21	0,10
			0,10
1040	620667,92	3410378,71	0,10
1041	620644,18	3410362,31	0,10
1042	620657,45	3410332,32	0,10
1043	620673,31	3410295,82	0,10
1044	620687,06	3410265,07	0,10
1045	620701,94	3410231,38	0,10
1046	620705,42	3410220,25	0,10
1047	620701,03	3410218,87	0,10
1048	620697,63	3410229,76	0,10
1049	620682,85	3410263,20	0,10
1050	620669,10	3410293,96	0,10
1051	620653,24	3410330,48	0,10
1052	620640,23	3410359,86	0,10
1053	620619,01	3410347,74	0,10
1054	620585,41	3410327,80	0,10
1055	620554,84	3410322,17	0,10
1056	620517,21	3410315,06	0,10
1057	620489,44	3410310,03	0,10
1058	620468,50	3410306,11	0,10
1059	620472,75	3410269,24	0,10
1060	620468,18	3410268,71	0,10
1061	620463,44	3410309,84	0,10
1062	620488,61	3410314,56	0,10
1063	620516,37	3410319,58	0,10
1064	620554,00	3410326,69	0,10
1065	620583,77	3410332,17	0,10
1066	620616,70	3410351,72	0,10
1067	620640,08	3410365,07	0,10
1068	620664,62	3410382,03	0,10
1069	620654,73	3410429,84	0,10
1070	620640,26	3410495,54	0,10
1071	620626,92	3410558,02	0,10
1072	620613,95	3410618,35	0,10
1073	620604,19	3410663,94	0,10

1074	620593,72	3410714,20	0,10
1075	620584,72	3410756,34	0,10
1076	620571,67	3410814,58	0,10
1077	620598,99	3410856,73	0,10
1078	620638,92	3410919,70	0,10
1079	620616,34	3410930,65	0,10
1080	620618,34	3410934,79	0,10
1081	620645,56	3410921,58	0,10
1082	620602,86	3410854,25	0,10
1083	620576,58	3410813,70	0,10
1084	620589,21	3410757,33	0,10
1085	620598,22	3410715,14	0,10
1086	620608,69	3410664,89	0,10
1087	620618,45	3410619,31	0,10
1088	620631,42	3410558,99	0,10
1089	620644,76	3410496,52	0,10
1090	620659,23	3410430,80	0,10
1091	620669,05	3410383,34	0,10
1092	620710,18	3410384,08	0,10
1093	620710,26	3410379,48	0,10
1040	620667,92	3410378,71	0,10
			0,10
1094	621442,27	3410718,14	0,10
1095	621441,52	3410717,85	0,10
1096	621435,20	3410722,98	0,10
1097	621397,57	3410769,45	0,10
1098	621367,11	3410807,15	0,10
1099	621339,82	3410840,46	0,10
1100	621388,39	3410847,31	0,10
1101	621387,75	3410851,86	0,10
1102	621336,88	3410844,69	0,10
1103	621325,06	3410872,82	0,10
1104	621320,82	3410871,04	0,10
1105	621332,53	3410843,17	0,10
1106	621291,45	3410820,15	0,10
1107	621239,69	3410810,41	0,10
1108	621214,96	3410815,70	0,10
1109	621178,79	3410771,86	0,10
1110	621149,39	3410736,85	0,10
1111	621122,49	3410704,43	0,10
1112	621086,54	3410661,84	0,10
1113	621090,05	3410658,88	0,10
1114	621126,02	3410701,48	0,10
1115	621152,92	3410733,90	0,10
1116	621182,32	3410768,91	0,10
1117	621216,73	3410810,62	0,10



1118	621239,63	3410805,72	0,10
1119	621285,53	3410814,36	0,10
1120	621254,83	3410782,82	0,10
1121	621220,09	3410746,56	0,10
1122	621180,00	3410704,97	0,10
1123	621142,36	3410665,32	0,10
1124	621145,69	3410662,16	0,10
1125	621183,33	3410701,79	0,10
1126	621223,41	3410743,37	0,10
1127	621258,14	3410779,62	0,10
1128	621292,61	3410815,04	0,10
1129	621314,93	3410801,30	0,10
1130	621317,34	3410805,22	0,10
1131	621296,79	3410817,87	0,10
1132	621334,89	3410839,22	0,10
1133	621363,54	3410804,25	0,10
1134	621393,99	3410766,56	0,10
1135	621431,93	3410719,71	0,10
1136	621436,58	3410715,94	0,10
1137	621431,49	3410713,96	0,10
1138	621436,05	3410701,39	0,10
1139	621397,11	3410675,84	0,10
1140	621351,40	3410645,84	0,10
1141	621310,51	3410619,19	0,10
1142	621276,58	3410596,93	0,10
1143	621242,74	3410574,63	0,10
1144	621245,27	3410570,78	0,10
1145	621279,11	3410593,09	0,10
1146	621313,03	3410615,34	0,10
1147	621353,92	3410641,99	0,10
1148	621399,63	3410671,99	0,10
1149	621441,62	3410699,54	0,10
1150	621437,35	3410711,30	0,10
1151	621443,93	3410713,86	0,10
1094	621442,27	3410718,14	0,10
			0,10
1152	624382,40	3414179,75	0,10
1153	624370,50	3414166,64	0,10
1154	624409,55	3414158,49	0,10
1155	624427,46	3414168,37	0,10
1156	624429,68	3414164,34	0,10
1157	624416,46	3414157,05	0,10
1158	624445,77	3414150,94	0,10
1159	624497,12	3414139,92	0,10
1160	624545,28	3414129,57	0,10
1161	624595,64	3414119,39	0,10

1162	624661,04	3414138,15	0,10
1163	624706,98	3414151,42	0,10
1164	624717,50	3414148,63	0,10
1165	624716,32	3414144,19	0,10
1166	624707,04	3414146,65	0,10
1167	624662,32	3414133,73	0,10
1168	624600,17	3414115,90	0,10
1169	624633,25	3414083,64	0,10
1170	624630,04	3414080,35	0,10
1171	624594,61	3414114,90	0,10
1172	624544,35	3414125,07	0,10
1173	624497,16	3414135,21	0,10
1174	624454,97	3414104,77	0,10
1175	624449,07	3414077,29	0,10
1176	624441,26	3414043,64	0,10
1177	624399,02	3414042,34	0,10
1178	624365,82	3414041,05	0,10
1179	624329,66	3414039,54	0,10
1180	624329,46	3414044,14	0,10
1181	624365,64	3414045,65	0,10
1182	624398,86	3414046,93	0,10
1183	624437,58	3414048,13	0,10
1184	624444,58	3414078,29	0,10
1185	624450,84	3414107,46	0,10
1186	624491,10	3414136,51	0,10
1187	624444,82	3414146,44	0,10
1188	624409,45	3414153,81	0,10
1189	624368,65	3414162,33	0,10
1190	624372,51	3414116,53	0,10
1191	624367,92	3414116,14	0,10
1192	624364,06	3414162,07	0,10
1193	624345,39	3414155,59	0,10
1194	624343,88	3414159,94	0,10
1195	624357,70	3414164,73	0,10
1196	624318,82	3414173,42	0,10
1197	624304,20	3414222,11	0,10
1198	624291,26	3414264,63	0,10
1199	624295,66	3414265,96	0,10
1200	624307,96	3414225,56	0,10
1201	624335,58	3414232,77	0,10
1202	624336,74	3414228,32	0,10
1203	624309,29	3414221,15	0,10
1204	624322,45	3414177,32	0,10
1205	624362,01	3414168,48	0,10
1206	624349,70	3414194,61	0,10
1207	624353,86	3414196,57	0,10

1208	624366,71	3414169,31	0,10
1209	624378,99	3414182,84	0,10
1152	624382,40	3414179,75	0,10