


Схема расположения листов публичного сервитута объекта
электросетевого комплекса "ВЛ-04кв сз Сояльский ф.64-07"

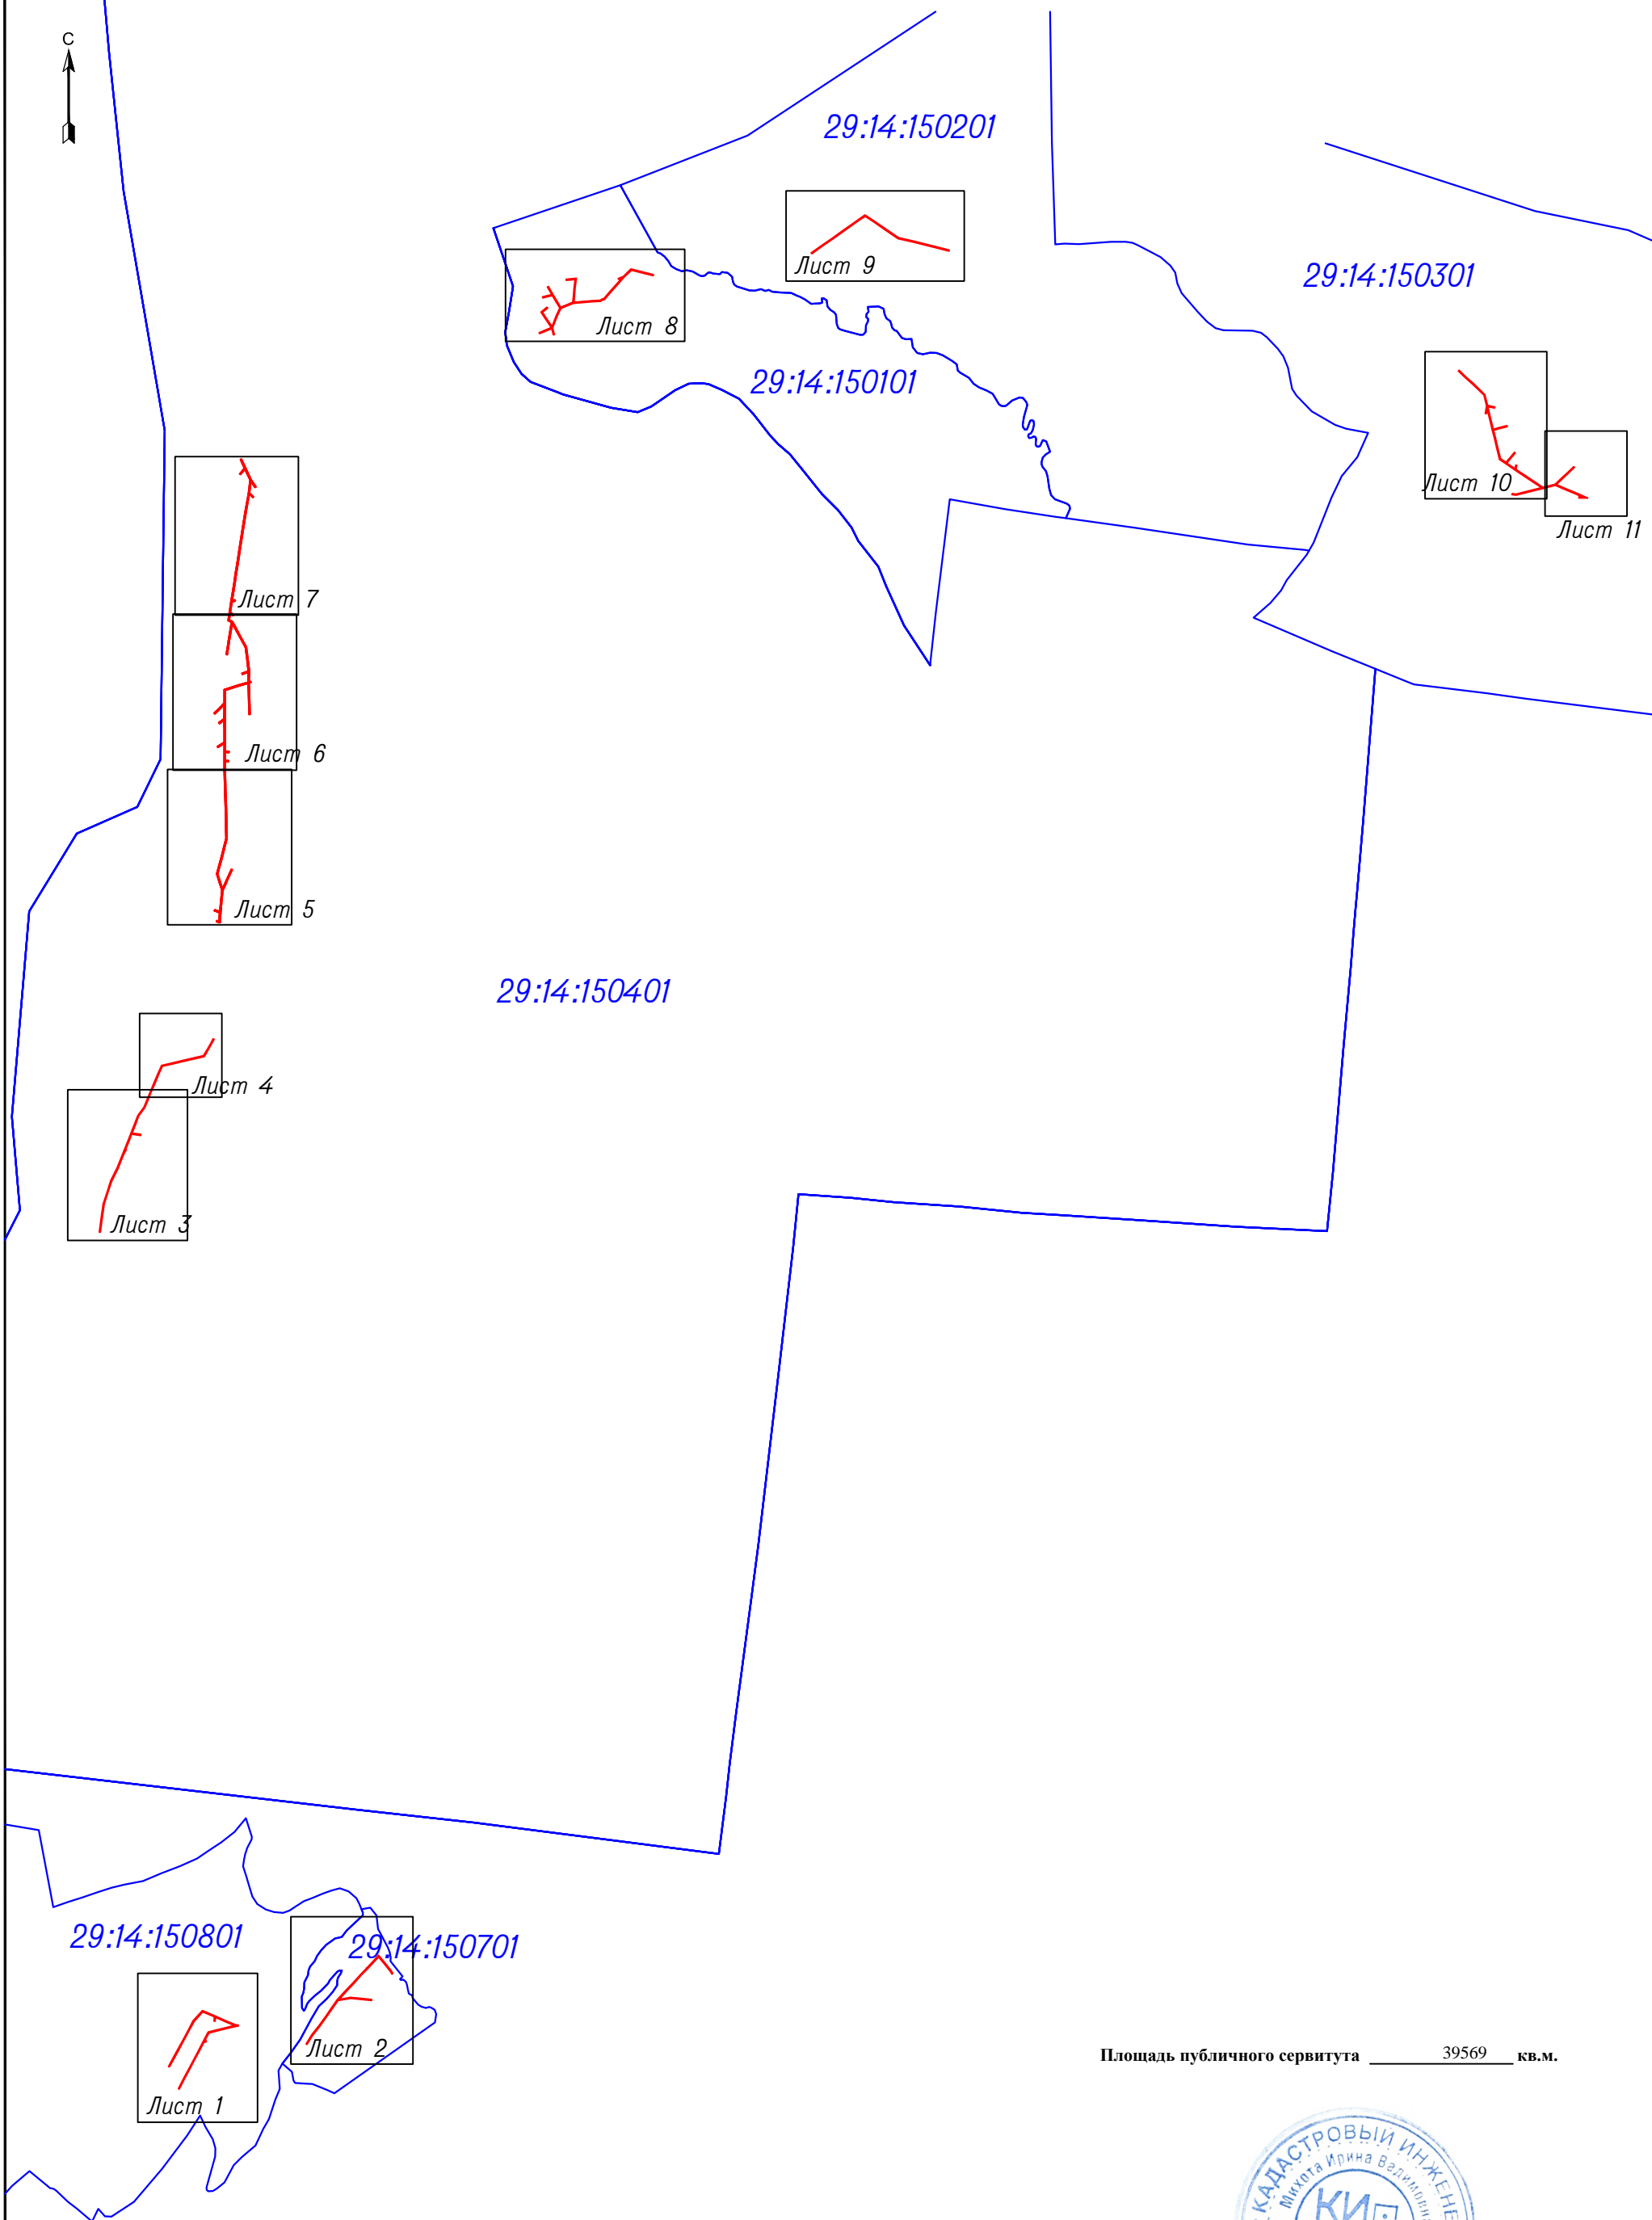

Площадь публичного сервитута _____ 39569 _____ кв.м.



Кадастровый инженер _____ Михота И.В.








Схема границ публичного сервитута для размещения объекта электросетевого хозяйства
 "ВЛ-04кв сз Соляский ф.64-07"
 Архангельская область, Пинежский район



Лист 1

Масштаб 1:2000


Условные обозначения:

 -  - направление ВЛ;
-  - граница публичного сервитута объекта электросетевого хозяйства;
-  - граница кадастрового квартала по сведениям ЕГРН;
-  - граница и номер земельного участка по сведениям ЕГРН;
-  - номер кадастрового квартала по сведениям ЕГРН;
-  - поворотные точки публичного сервитута объекта электросетевого хозяйства;
-  - номер поворотной точки публичного сервитута объекта.



Кадастровый инженер  Махота И.В.



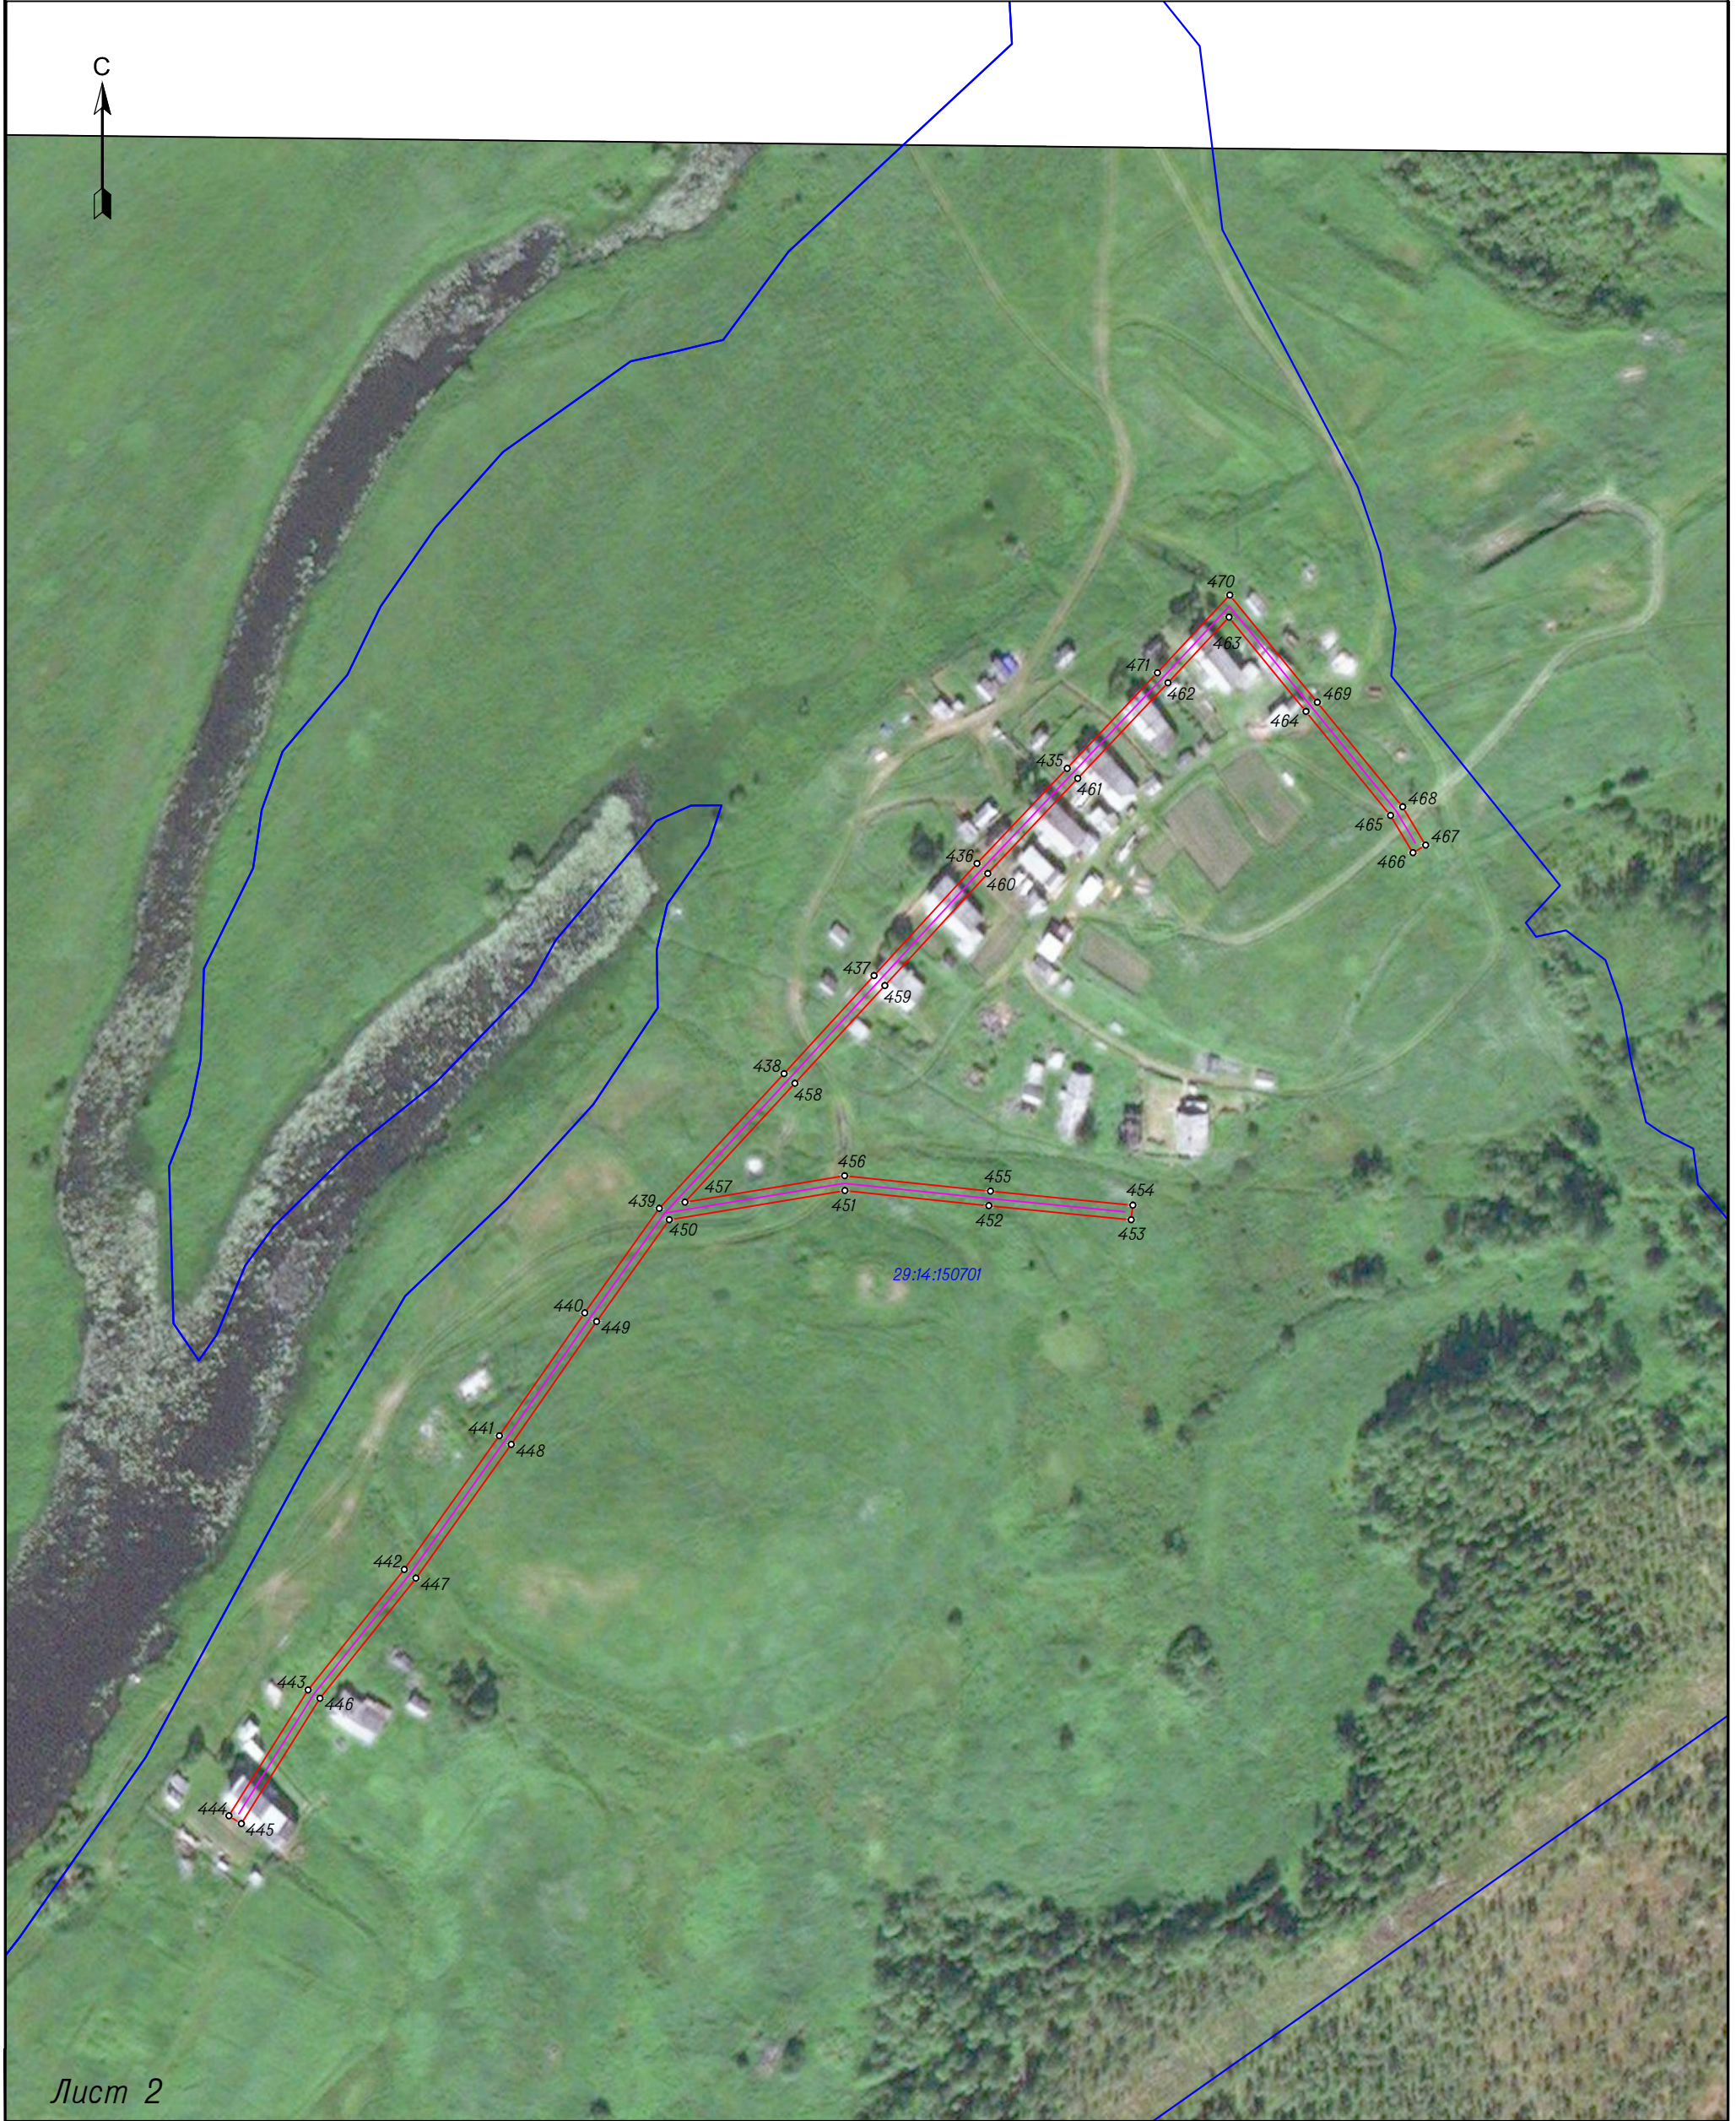

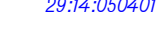


Схема границ публично сервитута для размещения объекта электросетевого хозяйства
 "ВЛ-04кв сз Сояльский ф.64-07"
 Архангельская область, Пинежский район



Лист 2

Масштаб 1:2000

Условные обозначения:

-  - направление ВЛ;
-  - граница публично сервитута объекта электросетевого хозяйства;
-  - граница кадастрового квартала по сведениям ЕГРН;
-  - граница и номер земельного участка по сведениям ЕГРН;
-  - номер кадастрового квартала по сведениям ЕГРН;
-  - поворотные точки публично сервитута объекта электросетевого хозяйства;
-  - номер поворотной точки публично сервитута объекта.



Кадастровый инженер

Михаила И.В.





Схема границ публично сервитута для размещения объекта электросетевого хозяйства
 "ВЛ-04кв сз Сояльский ф.64-07"
 Архангельская область, Пинежский район



Лист 3

Масштаб 1:2000

Условные обозначения:

-  - направление ВЛ;
-  - граница публично сервитута объекта электросетевого хозяйства;
-  - граница кадастрового квартала по сведениям ЕГРН;
-  :65 - граница и номер земельного участка по сведениям ЕГРН;
- 29:14:050401 - номер кадастрового квартала по сведениям ЕГРН;
- - поворотные точки публично сервитута объекта электросетевого хозяйства;
- 1 - номер поворотной точки публично сервитута объекта.



Кадастровый инженер





Михота И.В.

Схема границ публичного сервитута для размещения объекта электросетевого хозяйства
"ВЛ-04кв сз Сояльский ф.64-07 "
Архангельская область, Пинежский район



Масштаб 1:2000

Условные обозначения :

-  - направление ВЛ;
-  - граница публичного сервитута объекта электросетевого хозяйства ;
-  - граница кадастрового квартала по сведениям ЕГРН ;
-  :65 - граница и номер земельного участка по сведениям ЕГРН ;
- 29:14:050401 - номер кадастрового квартала по сведениям ЕГРН ;
- - поворотные точки публичного сервитута объекта электросетевого хозяйства ;
- 1 - номер поворотной точки публичного сервитута объекта .

Кадастровый инженер



Михота И.В.






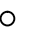
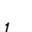
Схема границ публичного сервитута для размещения объекта электросетевого хозяйства
 "ВЛ-04кв сз Сояльский ф.64-07"
 Архангельская область, Пинежский район



Лист 5

Масштаб 1:2000

Условные обозначения:

-  - направление ВЛ;
-  - граница публичного сервитута объекта электросетевого хозяйства;
-  - граница кадастрового квартала по сведениям ЕГРН;
-  - граница и номер земельного участка по сведениям ЕГРН;
-  - номер кадастрового квартала по сведениям ЕГРН;
-  - поворотные точки публичного сервитута объекта электросетевого хозяйства;
-  - номер поворотной точки публичного сервитута объекта.



Кадастровый инженер

Михота И.В.

Схема границ публичногo сервитута для размещения объекта электросетевого хозяйства
 "ВЛ-04 кв сз Сояльский ф.64-07"
 Архангельская область, Пинежский район



Лист 6

Условные обозначения:

Масштаб 1:2000

- - направление ВЛ;
- граница публичногo сервитута объекта электросетевого хозяйства;
- граница кадастрового квартала по сведениям ЕГРН;
- :65 - граница и номер земельного участка по сведениям ЕГРН;
- 29:14:050401 - номер кадастрового квартала по сведениям ЕГРН;
- - поворотные точки публичногo сервитута объекта электросетевого хозяйства;
- 1 - номер поворотной точки публичногo сервитута объекта.

Кадастровый инженер



Михота И.В.

Схема границ публично сервитута для размещения объекта электросетевого хозяйства
 "ВЛ-04кв сз Соляский ф.64-07"
 Архангельская область, Пинежский район



Лист 7

Условные обозначения:

- - направление ВЛ;
- граница публично сервитута объекта электросетевого хозяйства;
- граница кадастрового квартала по сведениям ЕГРН;
- :65 - граница и номер земельного участка по сведениям ЕГРН;
- 29:14:050401 - номер кадастрового квартала по сведениям ЕГРН;
- - поворотные точки публично сервитута объекта электросетевого хозяйства;
- 1 - номер поворотной точки публично сервитута объекта.

Масштаб 1:2000

Кадастровый инженер



Михота И.В.






Схема границ публично сервитута для размещения объекта электросетевого хозяйства
 "ВЛ-04кв сз Сояльский ф.64-07"
 Архангельская область, Пинежский район



Лист 8

Масштаб 1:2000

Условные обозначения:

-  - направление ВЛ;
-  - граница публично сервитута объекта электросетевого хозяйства;
-  - граница кадастрового квартала по сведениям ЕГРН;
-  :65 - граница и номер земельного участка по сведениям ЕГРН;
- 29:14:050401 - номер кадастрового квартала по сведениям ЕГРН;
-  - поворотные точки публично сервитута объекта электросетевого хозяйства;
- 1 - номер поворотной точки публично сервитута объекта.



Кадастровый инженер *Михота И.В.* Михота И.В.

Схема границ публичного сервитута для размещения объекта электросетевого хозяйства
 "ВЛ-04кв сз Сояльский ф.64-07"
 Архангельская область, Пинежский район



Лист 9

Масштаб 1:2000

Условные обозначения:

- - направление ВЛ;
- граница публичного сервитута объекта электросетевого хозяйства;
- - граница кадастрового квартала по сведениям ЕГРН;
- :65 - граница и номер земельного участка по сведениям ЕГРН;
- 29:14:050401 - номер кадастрового квартала по сведениям ЕГРН;
- - поворотные точки публичного сервитута объекта электросетевого хозяйства;
- 1 - номер поворотной точки публичного сервитута объекта.

Кадастровый инженер  Михота И.В.







Схема границ публичного сервитута для размещения объекта электросетевого хозяйства
 "ВЛ-04кв сз Сояльский ф.64-07"
 Архангельская область, Пинежский район



Лист 10

Масштаб 1:2000

- Условные обозначения:
-  - направление ВЛ;
 -  - граница публичного сервитута объекта электросетевого хозяйства;
 -  - граница кадастрового квартала по сведениям ЕГРН;
 -  :65 - граница и номер земельного участка по сведениям ЕГРН;
 - 29:14:050401 - номер кадастрового квартала по сведениям ЕГРН;
 - - поворотные точки публичного сервитута объекта электросетевого хозяйства;
 - 1 - номер поворотной точки публичного сервитута объекта.

Кадастровый инженер







Михота И.В.

Схема границ публичного сервитута для размещения объекта электросетевого хозяйства
"ВЛ-04кв сз Сояльский ф.64-07"
Архангельская область, Пинежский район



Масштаб 1:2000

Условные обозначения:

-  - направление ВЛ;
-  - граница публичного сервитута объекта электросетевого хозяйства;
-  - граница кадастрового квартала по сведениям ЕГРН;
-  :65 - граница и номер земельного участка по сведениям ЕГРН;
- 29:14:050401 - номер кадастрового квартала по сведениям ЕГРН;
- - поворотные точки публичного сервитута объекта электросетевого хозяйства;
- 1 - номер поворотной точки публичного сервитута объекта.

Кадастровый инженер  Михота И.В.



Система координат МСК-29, зона 3

Метод определения координат характерных точек границ – метод спутниковых геодезических измерений

Площадь публичного сервитута 39569 кв.м.

Обозначение характерных точек границы	Координаты, м		Средняя квадратическая погрешность определения координат характерных точек границ
	X	Y	
1	651935,19	3366016,81	0,10
2	651937,29	3366016,57	0,10
3	651938,23	3366005,20	0,10
4	651956,54	3365962,18	0,10
5	651976,14	3365916,75	0,10
6	652000,00	3365861,90	0,10
7	651955,87	3365822,30	0,10
8	651917,32	3365801,45	0,10
9	651884,03	3365783,52	0,10
10	651857,00	3365769,01	0,10
11	651831,30	3365755,01	0,10
12	651794,21	3365734,81	0,10
13	651758,16	3365715,54	0,10
14	651755,99	3365719,60	0,10
15	651792,03	3365738,86	0,10
16	651829,10	3365759,05	0,10
17	651854,81	3365773,05	0,10
18	651881,85	3365787,57	0,10
19	651915,13	3365805,49	0,10
20	651953,20	3365826,09	0,10
21	651994,46	3365863,11	0,10
22	651972,57	3365913,42	0,10
23	651954,20	3365912,03	0,10
24	651953,85	3365916,62	0,10
25	651970,64	3365917,88	0,10
26	651952,31	3365960,37	0,10
27	651935,09	3366000,83	0,10
28	651928,16	3365972,98	0,10
29	651918,06	3365931,31	0,10
30	651906,98	3365886,82	0,10
31	651864,46	3365864,19	0,10
32	651821,23	3365841,65	0,10
33	651783,55	3365821,56	0,10
34	651749,43	3365803,68	0,10
35	651710,32	3365782,54	0,10
36	651662,17	3365757,72	0,10
37	651660,07	3365761,81	0,10
38	651708,17	3365786,61	0,10
39	651747,27	3365807,74	0,10

40	651781,40	3365825,63	0,10
41	651819,09	3365845,72	0,10
42	651861,57	3365867,87	0,10
43	651866,21	3365879,52	0,10
44	651870,50	3365877,84	0,10
45	651867,85	3365871,21	0,10
46	651903,01	3365889,92	0,10
47	651913,60	3365932,41	0,10
48	651923,69	3365974,08	0,10
49	651932,04	3366007,62	0,10
50	651933,08	3366016,64	0,10
1	651935,19	3366016,81	0,10
			0,10
51	662246,32	3372005,53	0,10
52	662259,46	3372015,15	0,10
53	662261,96	3372011,74	0,10
54	662293,29	3372024,18	0,10
55	662327,03	3372037,38	0,10
56	662321,64	3372075,82	0,10
57	662326,20	3372076,46	0,10
58	662331,44	3372039,10	0,10
59	662364,90	3372052,19	0,10
60	662405,02	3372067,67	0,10
61	662441,40	3372094,60	0,10
62	662473,13	3372107,62	0,10
63	662507,74	3372121,42	0,10
64	662542,69	3372136,24	0,10
65	662585,91	3372154,67	0,10
66	662620,40	3372169,69	0,10
67	662629,99	3372211,37	0,10
68	662639,58	3372253,19	0,10
69	662662,12	3372350,79	0,10
70	662696,09	3372370,78	0,10
71	662721,21	3372384,99	0,10
72	662737,13	3372393,28	0,10
73	662739,26	3372389,20	0,10
74	662723,40	3372380,95	0,10
75	662698,39	3372366,80	0,10
76	662666,16	3372347,83	0,10
77	662644,07	3372252,15	0,10
78	662634,48	3372210,34	0,10
79	662624,36	3372166,40	0,10
80	662587,74	3372150,45	0,10
81	662544,49	3372132,01	0,10
82	662509,49	3372117,16	0,10
83	662474,85	3372103,36	0,10
84	662443,67	3372090,56	0,10
85	662407,26	3372063,60	0,10

86	662366,56	3372047,90	0,10
87	662330,40	3372033,75	0,10
88	662294,98	3372019,90	0,10
89	662248,29	3372001,37	0,10
90	662209,47	3371985,90	0,10
91	662181,21	3371974,76	0,10
92	662125,46	3371946,36	0,10
93	662081,97	3371932,49	0,10
94	662024,28	3371913,82	0,10
95	661970,10	3371906,01	0,10
96	661903,26	3371896,97	0,10
97	661902,64	3371901,53	0,10
98	661969,46	3371910,57	0,10
99	662023,24	3371918,32	0,10
100	662080,56	3371936,87	0,10
101	662123,71	3371950,62	0,10
102	662179,32	3371978,96	0,10
103	662207,77	3371990,18	0,10
51	662246,32	3372005,53	0,10
			0,10
104	665158,04	3372553,27	0,10
105	665207,63	3372529,62	0,10
106	665246,39	3372511,76	0,10
107	665244,46	3372507,58	0,10
108	665207,03	3372524,83	0,10
109	665182,80	3372503,97	0,10
110	665179,80	3372507,46	0,10
111	665202,48	3372526,98	0,10
112	665156,50	3372548,90	0,10
113	665099,55	3372542,13	0,10
114	665013,41	3372526,64	0,10
115	664950,23	3372516,90	0,10
116	664900,86	3372509,30	0,10
117	664849,99	3372501,34	0,10
118	664797,87	3372493,07	0,10
119	664751,63	3372485,89	0,10
120	664710,60	3372479,44	0,10
121	664670,16	3372473,00	0,10
122	664629,65	3372466,80	0,10
123	664583,17	3372459,40	0,10
124	664547,88	3372454,20	0,10
125	664540,72	3372468,79	0,10
126	664513,39	3372463,68	0,10
127	664460,44	3372455,57	0,10
128	664437,08	3372451,96	0,10
129	664402,06	3372445,93	0,10
130	664401,29	3372450,46	0,10
131	664436,35	3372456,50	0,10

132	664459,74	3372460,11	0,10
133	664512,62	3372468,21	0,10
134	664535,42	3372472,48	0,10
135	664513,75	3372484,80	0,10
136	664481,36	3372502,02	0,10
137	664431,90	3372529,05	0,10
138	664379,63	3372535,65	0,10
139	664329,36	3372541,57	0,10
140	664320,48	3372514,08	0,10
141	664316,10	3372515,50	0,10
142	664324,54	3372541,63	0,10
143	664281,11	3372539,66	0,10
144	664269,01	3372496,82	0,10
145	664250,00	3372437,48	0,10
146	664192,23	3372437,22	0,10
147	664168,15	3372414,55	0,10
148	664147,83	3372393,79	0,10
149	664144,55	3372397,00	0,10
150	664164,93	3372417,84	0,10
151	664185,47	3372437,17	0,10
152	664123,80	3372436,76	0,10
153	664106,29	3372414,16	0,10
154	664102,65	3372416,98	0,10
155	664117,99	3372436,77	0,10
156	664075,76	3372436,95	0,10
157	664022,21	3372437,24	0,10
158	664003,81	3372407,92	0,10
159	663999,91	3372410,36	0,10
160	664016,79	3372437,26	0,10
161	663982,06	3372437,36	0,10
162	663940,15	3372437,45	0,10
163	663898,49	3372437,75	0,10
164	663863,61	3372438,48	0,10
165	663820,17	3372439,75	0,10
166	663783,80	3372440,80	0,10
167	663755,48	3372441,67	0,10
168	663719,30	3372442,55	0,10
169	663682,10	3372443,51	0,10
170	663646,79	3372444,33	0,10
171	663606,21	3372445,25	0,10
172	663572,07	3372436,60	0,10
173	663531,05	3372425,90	0,10
174	663498,66	3372417,14	0,10
175	663452,82	3372405,12	0,10
176	663416,04	3372416,51	0,10
177	663381,79	3372427,05	0,10
178	663338,70	3372423,12	0,10
179	663289,78	3372418,13	0,10

180	663296,89	3372396,72	0,10
181	663292,53	3372395,27	0,10
182	663285,08	3372417,69	0,10
183	663247,44	3372414,75	0,10
184	663249,90	3372405,40	0,10
185	663245,45	3372404,24	0,10
186	663241,59	3372418,91	0,10
187	663286,49	3372422,42	0,10
188	663338,26	3372427,70	0,10
189	663381,43	3372431,64	0,10
190	663407,67	3372443,87	0,10
191	663426,87	3372452,34	0,10
192	663470,37	3372472,30	0,10
193	663472,29	3372468,12	0,10
194	663428,76	3372448,15	0,10
195	663409,57	3372439,68	0,10
196	663388,42	3372429,82	0,10
197	663417,39	3372420,90	0,10
198	663452,92	3372409,90	0,10
199	663497,47	3372421,59	0,10
200	663529,87	3372430,34	0,10
201	663570,92	3372441,05	0,10
202	663605,68	3372449,86	0,10
203	663646,90	3372448,93	0,10
204	663682,21	3372448,11	0,10
205	663719,42	3372447,15	0,10
206	663755,60	3372446,27	0,10
207	663783,93	3372445,40	0,10
208	663820,30	3372444,34	0,10
209	663863,72	3372443,08	0,10
210	663898,55	3372442,35	0,10
211	663937,92	3372442,07	0,10
212	663938,24	3372455,09	0,10
213	663942,83	3372454,97	0,10
214	663942,52	3372442,04	0,10
215	663979,34	3372441,97	0,10
216	663976,76	3372457,37	0,10
217	663981,30	3372458,13	0,10
218	663984,01	3372441,96	0,10
219	664020,95	3372441,85	0,10
220	664075,78	3372441,55	0,10
221	664122,67	3372441,35	0,10
222	664191,30	3372441,81	0,10
223	664246,64	3372442,06	0,10
224	664264,61	3372498,15	0,10
225	664276,35	3372539,75	0,10
226	664231,82	3372542,25	0,10
227	664188,33	3372543,27	0,10

228	664142,34	3372544,92	0,10
229	664142,50	3372549,52	0,10
230	664188,46	3372547,87	0,10
231	664232,01	3372546,85	0,10
232	664277,71	3372544,28	0,10
233	664280,65	3372553,29	0,10
234	664285,02	3372551,86	0,10
235	664282,57	3372544,33	0,10
236	664327,83	3372546,38	0,10
237	664380,19	3372540,22	0,10
238	664433,34	3372533,50	0,10
239	664483,55	3372506,07	0,10
240	664515,97	3372488,83	0,10
241	664543,77	3372473,02	0,10
242	664550,53	3372459,24	0,10
243	664578,58	3372463,38	0,10
244	664569,23	3372475,40	0,10
245	664572,86	3372478,22	0,10
246	664583,80	3372464,16	0,10
247	664627,62	3372471,13	0,10
248	664633,09	3372485,36	0,10
249	664637,38	3372483,71	0,10
250	664632,86	3372471,94	0,10
251	664669,45	3372477,54	0,10
252	664709,88	3372483,98	0,10
253	664750,92	3372490,43	0,10
254	664797,15	3372497,62	0,10
255	664849,27	3372505,88	0,10
256	664900,16	3372513,84	0,10
257	664949,52	3372521,45	0,10
258	665012,65	3372531,17	0,10
259	665094,71	3372545,93	0,10
260	665080,95	3372561,05	0,10
261	665084,35	3372564,14	0,10
262	665100,12	3372546,83	0,10
263	665150,51	3372552,82	0,10
264	665123,83	3372570,96	0,10
265	665126,42	3372574,76	0,10
104	665158,04	3372553,27	0,10
			0,10
266	668001,04	3375959,63	0,10
267	668052,08	3375979,23	0,10
268	668085,26	3375995,21	0,10
269	668095,81	3376021,12	0,10
270	668107,36	3376049,61	0,10
271	668110,46	3376088,74	0,10
272	668113,33	3376128,76	0,10
273	668115,57	3376167,39	0,10

274	668121,39	3376175,48	0,10
275	668123,21	3376183,11	0,10
276	668155,19	3376211,35	0,10
277	668187,83	3376239,94	0,10
278	668220,13	3376268,40	0,10
279	668250,37	3376299,82	0,10
280	668238,46	3376349,37	0,10
281	668227,31	3376394,53	0,10
282	668231,77	3376395,64	0,10
283	668242,93	3376350,46	0,10
284	668255,43	3376298,45	0,10
285	668223,70	3376265,47	0,10
286	668215,05	3376243,09	0,10
287	668210,76	3376244,75	0,10
288	668216,18	3376258,80	0,10
289	668190,86	3376236,49	0,10
290	668158,22	3376207,89	0,10
291	668127,41	3376180,68	0,10
292	668125,68	3376173,55	0,10
293	668120,09	3376165,79	0,10
294	668117,92	3376128,46	0,10
295	668115,05	3376088,39	0,10
296	668112,13	3376051,57	0,10
297	668141,92	3376053,87	0,10
298	668173,21	3376057,01	0,10
299	668215,18	3376061,65	0,10
300	668211,62	3376017,79	0,10
301	668207,03	3376018,17	0,10
302	668210,14	3376056,46	0,10
303	668173,70	3376052,44	0,10
304	668142,33	3376049,29	0,10
305	668111,22	3376046,89	0,10
306	668100,08	3376019,39	0,10
307	668089,92	3375994,46	0,10
308	668109,33	3375982,51	0,10
309	668144,61	3375961,08	0,10
310	668179,37	3375941,33	0,10
311	668177,10	3375937,33	0,10
312	668144,92	3375955,61	0,10
313	668134,72	3375915,81	0,10
314	668130,27	3375916,95	0,10
315	668140,79	3375958,02	0,10
316	668106,93	3375978,58	0,10
317	668086,92	3375990,91	0,10
318	668053,91	3375975,00	0,10
319	668006,15	3375956,66	0,10
320	668041,86	3375932,57	0,10
321	668067,98	3375915,41	0,10

322	668086,92	3375938,09	0,10
323	668090,45	3375935,14	0,10
324	668068,89	3375909,32	0,10
325	668039,31	3375928,74	0,10
326	668002,22	3375953,76	0,10
327	667990,43	3375926,03	0,10
328	667980,21	3375901,15	0,10
329	667975,96	3375902,90	0,10
330	667986,19	3375927,80	0,10
331	667998,02	3375955,63	0,10
332	667971,31	3375962,15	0,10
333	667972,40	3375966,62	0,10
266	668001,04	3375959,63	0,10
			0,10
334	668483,93	3377310,58	0,10
335	668461,33	3377344,18	0,10
336	668420,75	3377403,82	0,10
337	668386,61	3377453,57	0,10
338	668371,73	3377517,63	0,10
339	668358,24	3377571,95	0,10
340	668346,18	3377621,29	0,10
341	668333,43	3377673,46	0,10
342	668337,89	3377674,56	0,10
343	668350,65	3377622,38	0,10
344	668362,71	3377573,05	0,10
345	668376,20	3377518,71	0,10
346	668390,89	3377455,46	0,10
347	668424,55	3377406,42	0,10
348	668465,14	3377346,76	0,10
349	668489,68	3377310,26	0,10
350	668456,05	3377262,57	0,10
351	668422,38	3377215,27	0,10
352	668387,17	3377165,38	0,10
353	668355,25	3377119,46	0,10
354	668325,41	3377077,76	0,10
355	668321,67	3377080,44	0,10
356	668351,49	3377122,11	0,10
357	668383,41	3377168,02	0,10
358	668418,63	3377217,93	0,10
359	668452,30	3377265,23	0,10
360	668478,72	3377302,69	0,10
361	668477,40	3377304,00	0,10
334	668483,93	3377310,58	0,10
			0,10
362	666929,45	3382327,49	0,10
363	666942,85	3382381,33	0,10
364	666927,86	3382416,63	0,10
365	666910,39	3382457,20	0,10

366	666892,45	3382498,36	0,10
367	666892,55	3382482,76	0,10
368	666887,95	3382482,73	0,10
369	666887,70	3382520,79	0,10
370	666914,61	3382459,03	0,10
371	666932,09	3382418,44	0,10
372	666946,02	3382385,63	0,10
373	666971,57	3382412,45	0,10
374	666991,94	3382434,20	0,10
375	667020,75	3382463,71	0,10
376	667024,04	3382460,50	0,10
377	666995,27	3382431,02	0,10
378	666974,92	3382409,29	0,10
379	666947,35	3382380,35	0,10
380	666934,16	3382327,36	0,10
381	666957,29	3382292,82	0,10
382	666983,84	3382253,03	0,10
383	667012,27	3382210,60	0,10
384	667028,97	3382214,49	0,10
385	667030,02	3382210,01	0,10
386	667015,05	3382206,53	0,10
387	667039,55	3382170,84	0,10
388	667058,94	3382187,77	0,10
389	667082,56	3382208,24	0,10
390	667085,57	3382204,77	0,10
391	667061,96	3382184,30	0,10
392	667042,16	3382167,02	0,10
393	667057,78	3382144,04	0,10
394	667106,60	3382132,00	0,10
395	667150,32	3382121,40	0,10
396	667181,58	3382113,74	0,10
397	667188,67	3382142,24	0,10
398	667196,99	3382173,13	0,10
399	667201,43	3382171,93	0,10
400	667193,12	3382141,08	0,10
401	667186,05	3382112,65	0,10
402	667243,84	3382098,58	0,10
403	667283,02	3382089,03	0,10
404	667276,93	3382117,99	0,10
405	667281,43	3382118,94	0,10
406	667287,98	3382087,82	0,10
407	667335,34	3382076,30	0,10
408	667385,39	3382023,94	0,10
409	667413,91	3381992,56	0,10
410	667440,19	3381965,12	0,10
411	667436,87	3381961,93	0,10
412	667410,55	3381989,42	0,10
413	667382,02	3382020,80	0,10

414	667332,95	3382072,14	0,10
415	667285,93	3382083,59	0,10
416	667253,88	3382078,56	0,10
417	667253,17	3382083,10	0,10
418	667274,30	3382086,42	0,10
419	667242,75	3382094,11	0,10
420	667182,71	3382108,72	0,10
421	667149,23	3382116,93	0,10
422	667105,51	3382127,53	0,10
423	667054,96	3382140,00	0,10
424	667037,22	3382166,12	0,10
425	667009,35	3382206,71	0,10
426	666980,02	3382250,47	0,10
427	666953,46	3382290,26	0,10
428	666932,64	3382321,36	0,10
429	666919,02	3382267,93	0,10
430	666904,73	3382211,02	0,10
431	666906,97	3382194,24	0,10
432	666902,41	3382193,63	0,10
433	666900,06	3382211,29	0,10
434	666914,56	3382269,05	0,10
362	666929,45	3382327,49	0,10
			0,10
435	652184,56	3366573,12	0,10
436	652154,70	3366544,86	0,10
437	652119,60	3366512,59	0,10
438	652088,88	3366484,46	0,10
439	652046,63	3366445,31	0,10
440	652013,80	3366421,90	0,10
441	651975,28	3366395,15	0,10
442	651933,44	3366365,39	0,10
443	651895,67	3366335,21	0,10
444	651856,17	3366310,40	0,10
445	651853,72	3366314,30	0,10
446	651893,01	3366338,97	0,10
447	651930,66	3366369,06	0,10
448	651972,64	3366398,92	0,10
449	652011,15	3366425,66	0,10
450	652043,06	3366448,42	0,10
451	652052,19	3366503,49	0,10
452	652047,48	3366548,62	0,10
453	652043,07	3366593,24	0,10
454	652047,65	3366593,69	0,10
455	652052,06	3366549,08	0,10
456	652056,83	3366503,35	0,10
457	652048,55	3366453,36	0,10
458	652085,76	3366487,85	0,10
459	652116,49	3366515,98	0,10

460	652151,56	3366548,22	0,10
461	652181,42	3366576,48	0,10
462	652211,35	3366604,74	0,10
463	652231,91	3366623,89	0,10
464	652202,37	3366648,02	0,10
465	652169,82	3366674,50	0,10
466	652158,11	3366681,53	0,10
467	652160,48	3366685,47	0,10
468	652172,47	3366678,28	0,10
469	652205,28	3366651,59	0,10
470	652238,90	3366624,12	0,10
471	652214,49	3366601,39	0,10
435	652184,56	3366573,12	0,10