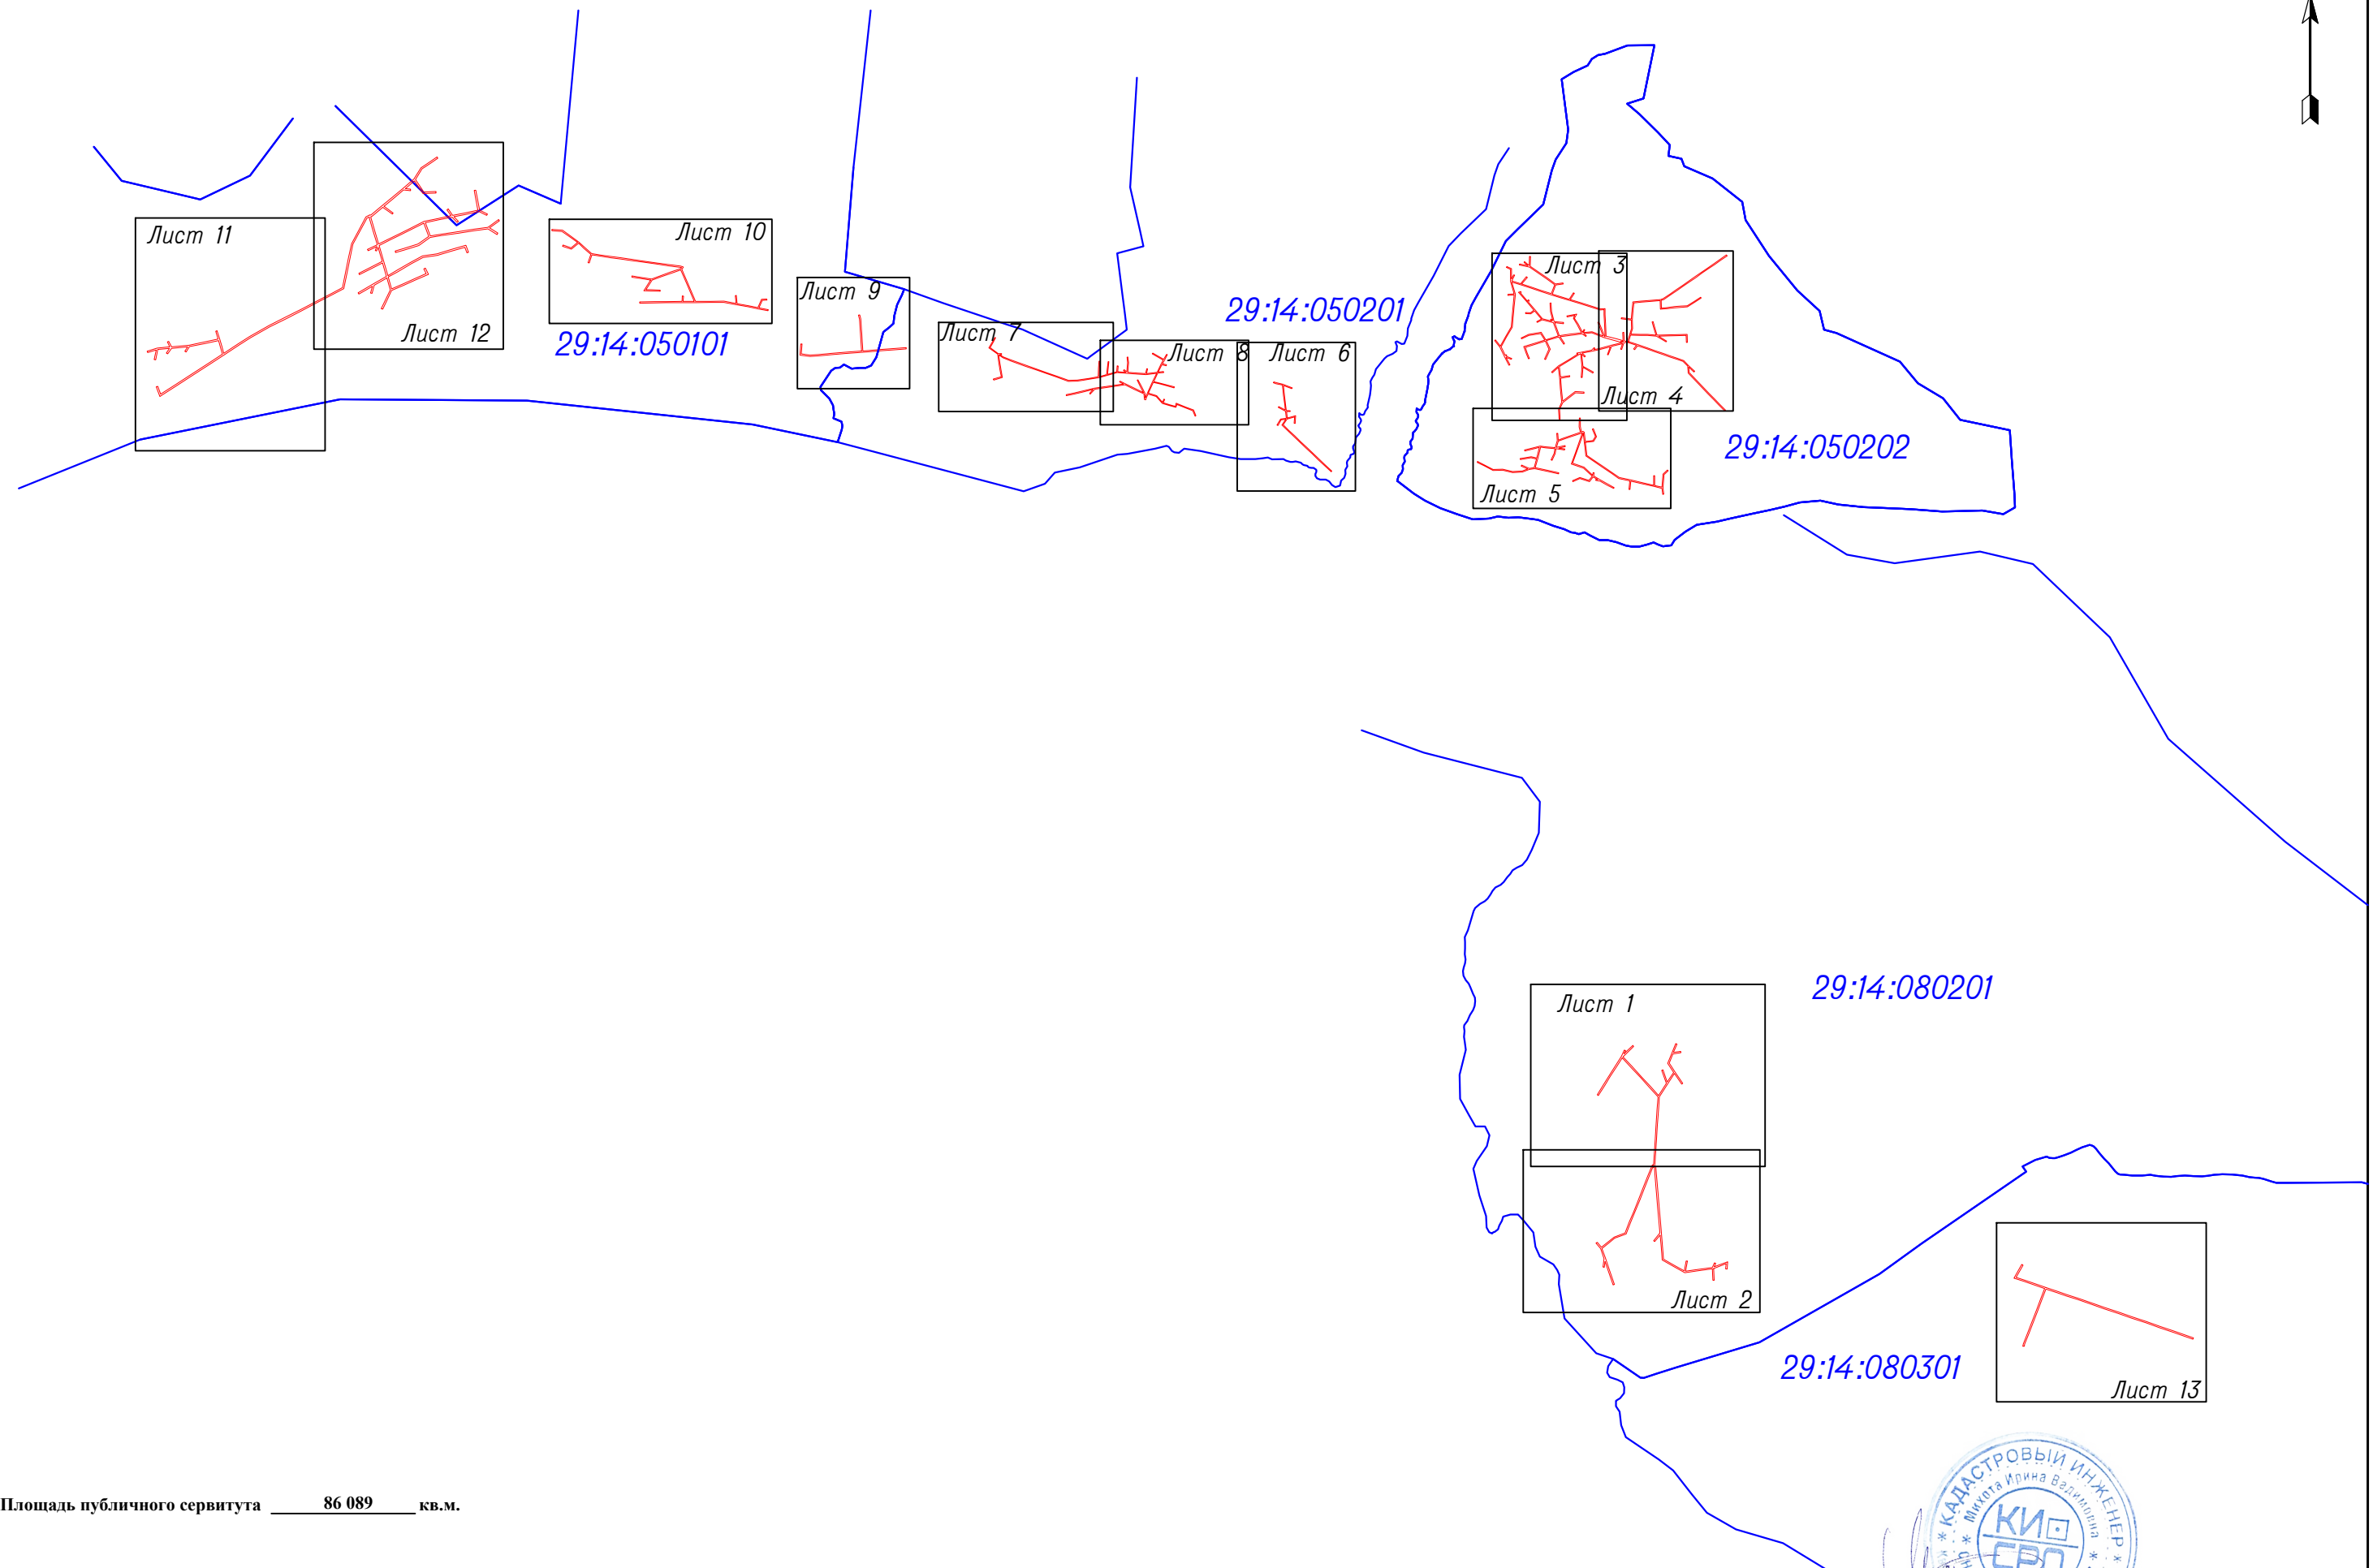


Схема расположения листов публичного сервитута объекта электросетевого хозяйства "ВЛ-0,4кв с/з"Быстровский "



Площадь публичного сервитута 86 089 кв.м.


Кадастровый инженер



Михота И.В.





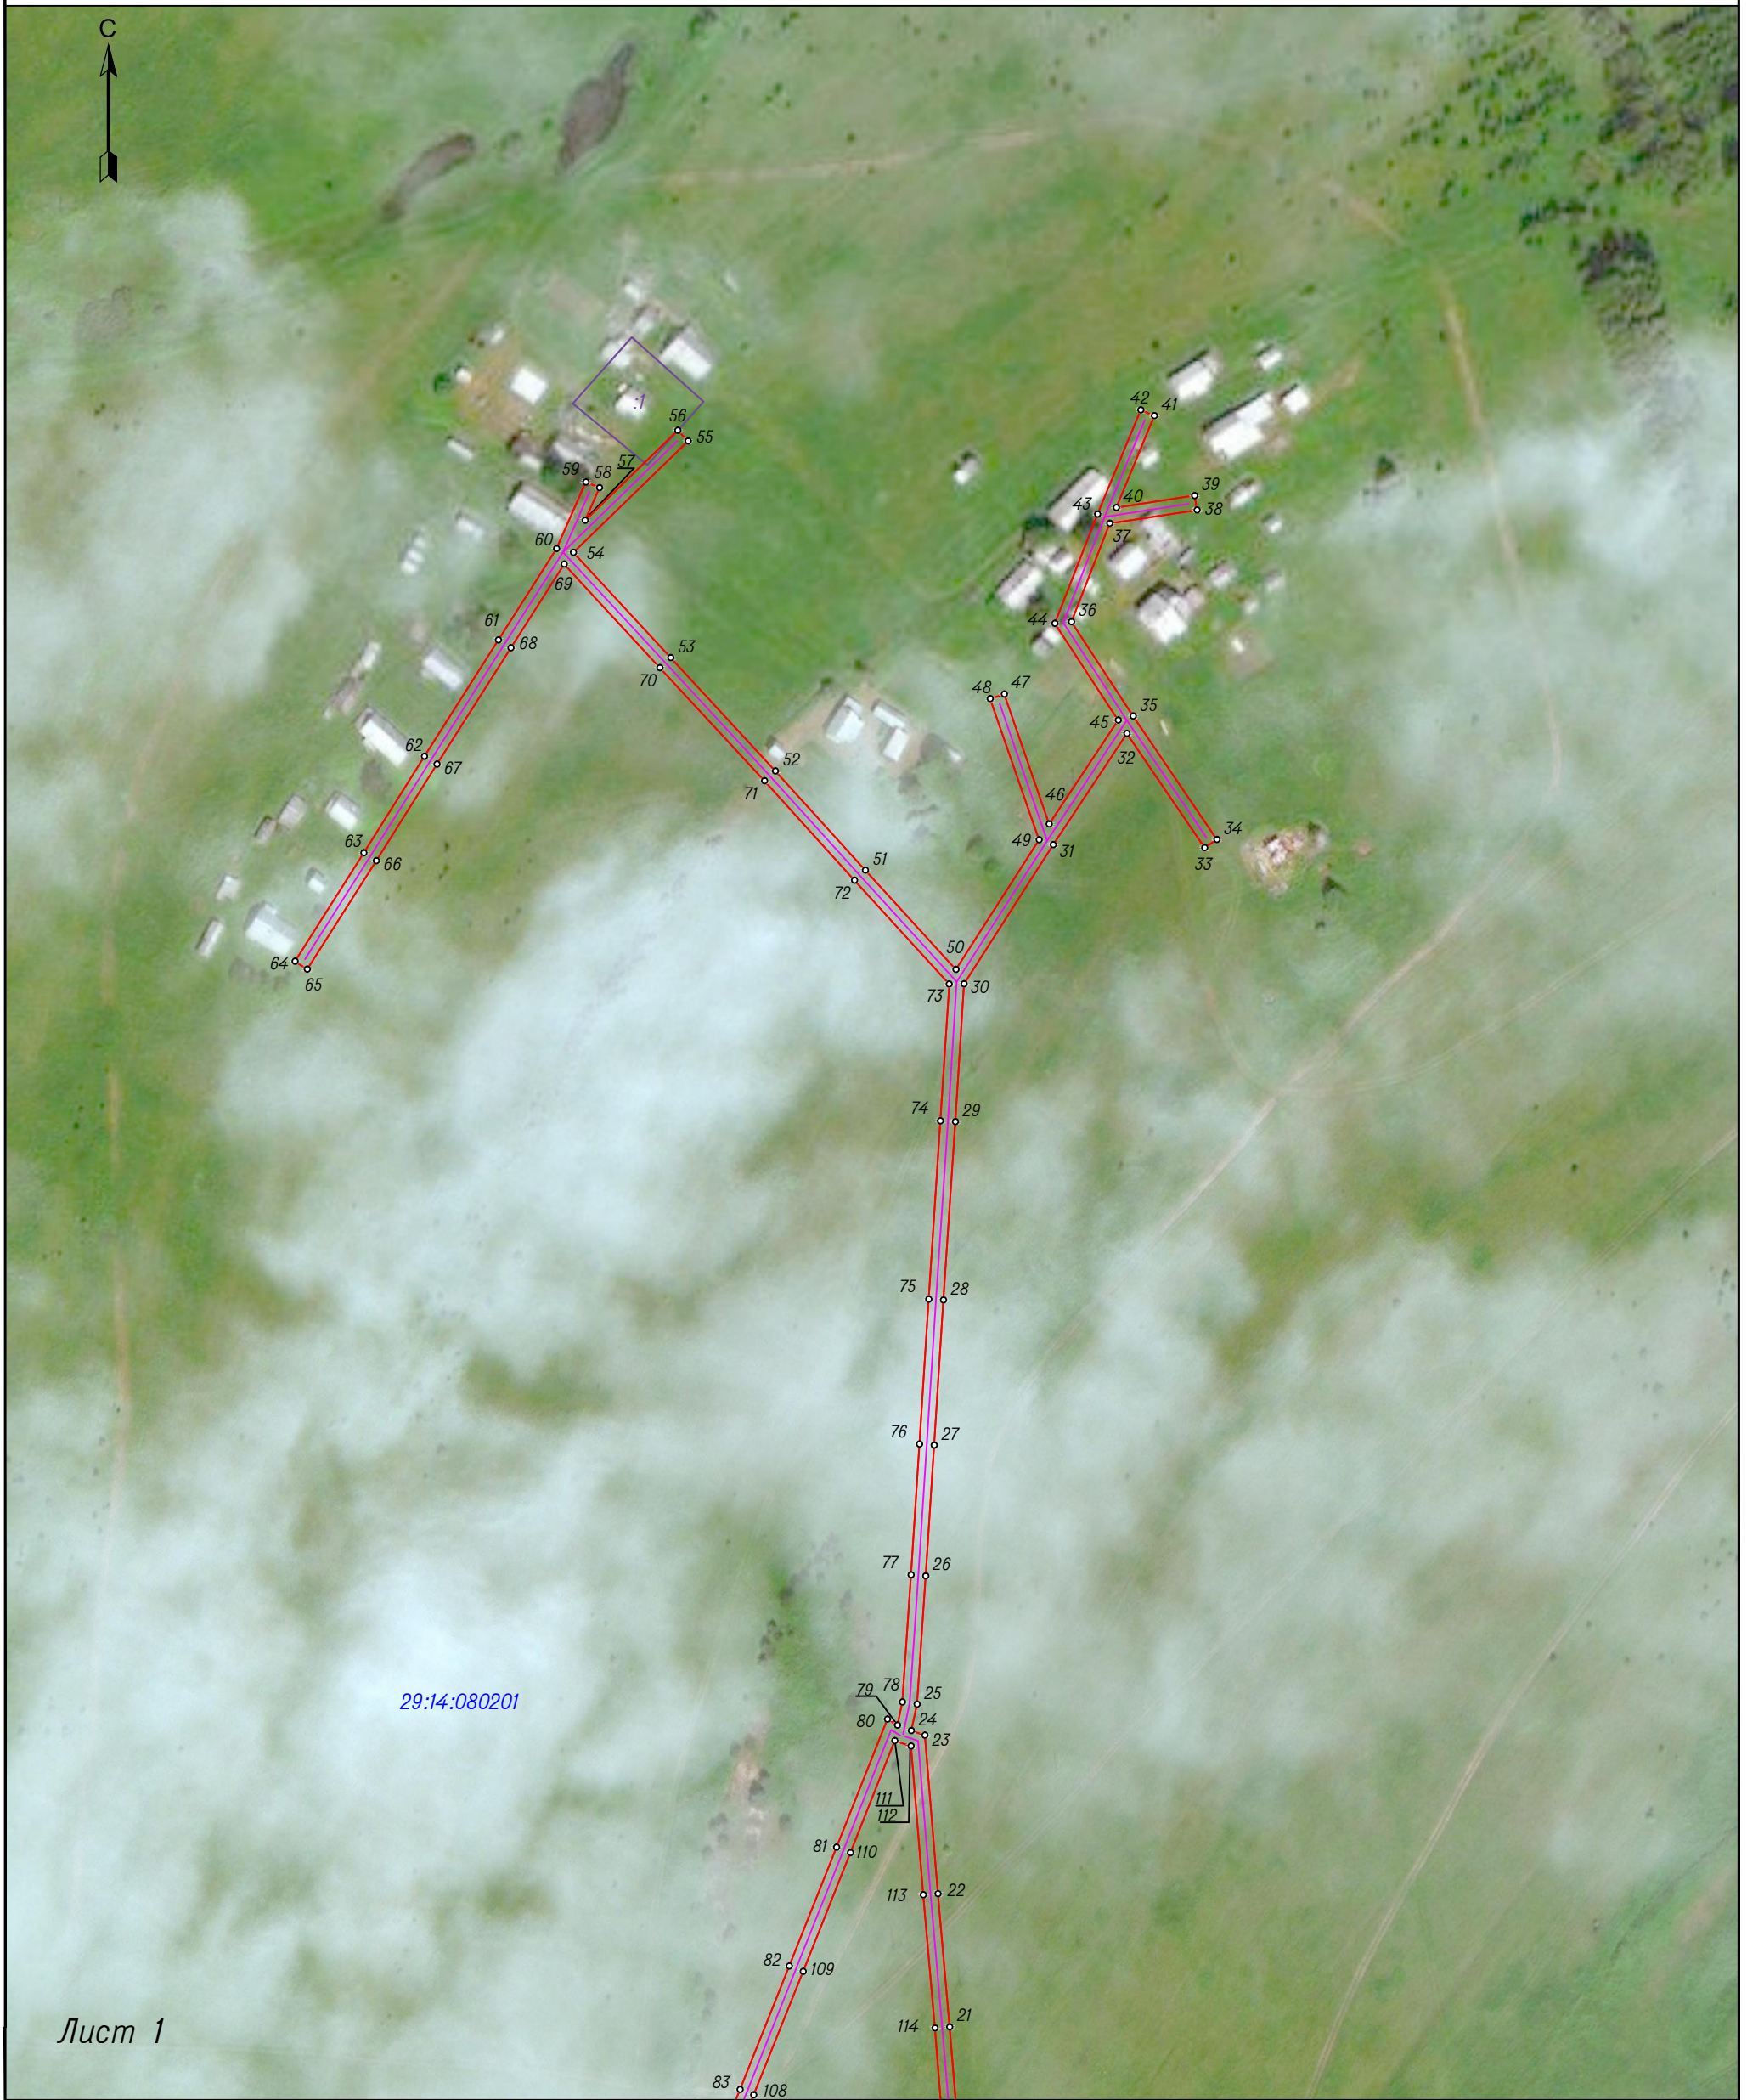


Схема границ публичного сервитута для размещения объекта электросетевого хозяйства "ВЛ-0,4кв с/з"Быстровский "  
Архангельская область, Пинежский район



Лист 1

Условные обозначения:

-  - направление ВЛ;
-  - граница публичного сервитута объекта электросетевого хозяйства ;
-  - граница кадастрового квартала по сведениям ЕГРН ;
-  - граница и номер земельного участка по сведениям ЕГРН ;
- 29:14:050401 - номер кадастрового квартала по сведениям ЕГРН ;
-  - поворотные точки публичного сервитута объекта электросетевого хозяйства ;
- 1 - номер поворотной точки публичного сервитута объекта .

Масштаб 1:2000

Кадастровый инженер



Михота И.В.







Схема границ публичного сервитута для размещения объекта электросетевого хозяйства "ВЛ-0,4кв с/з"Быстровский " Архангельская область, Пинежский район



Лист 2

Условные обозначения:

-  - направление ВЛ;
-  - граница публичного сервитута объекта электросетевого хозяйства;
-  - граница кадастрового квартала по сведениям ЕГРН;
-  - граница и номер земельного участка по сведениям ЕГРН;
- 29:14:050401 - номер кадастрового квартала по сведениям ЕГРН;
- - поворотные точки публичного сервитута объекта электросетевого хозяйства;
- 1 - номер поворотной точки публичного сервитута объекта.

Масштаб 1:2000

Кадастровый инженер



Михота И.В.



Схема границ публичного сервитута для размещения объекта электросетевого хозяйства "ВЛ-0,4кв с/з"Быстровский " Архангельская область, Пинежский район



Лист 3

Масштаб 1:2000

Условные обозначения :

- - направление ВЛ;
- граница публичного сервитута объекта электросетевого хозяйства ;
- граница кадастрового квартала по сведениям ЕГРН ;
- :65 - граница и номер земельного участка по сведениям ЕГРН ;
- 29:14:050401 - номер кадастрового квартала по сведениям ЕГРН ;
- - поворотные точки публичного сервитута объекта электросетевого хозяйства ;
- 1 - номер поворотной точки публичного сервитута объекта .

Кадастровый инженер



Михота И.В.








Схема границ публичного сервитута для размещения объекта электросетевого хозяйства "ВЛ-0,4кв с/з"Быстровский "  
Архангельская область, Пинежский район



Лист 4

Масштаб 1:2000

Условные обозначения:

-  - направление ВЛ;
-  - граница публичного сервитута объекта электросетевого хозяйства;
-  - граница кадастрового квартала по сведениям ЕГРН;
-  - граница и номер земельного участка по сведениям ЕГРН;
- 29:14:050401** - номер кадастрового квартала по сведениям ЕГРН;
-  - поворотные точки публичного сервитута объекта электросетевого хозяйства;
- 1** - номер поворотной точки публичного сервитута объекта.



Кадастровый инженер

Михота И.В.








Схема границ публичного сервитута для размещения объекта электросетевого хозяйства "ВЛ-0,4кв с/з"Быстровский " Архангельская область, Пинежский район



Лист 5

Масштаб 1:2000

Условные обозначения:

-  - направление ВЛ;
-  - граница публичного сервитута объекта электросетевого хозяйства;
-  - граница кадастрового квартала по сведениям ЕГРН;
-  - граница и номер земельного участка по сведениям ЕГРН;
- 29:14:050401** - номер кадастрового квартала по сведениям ЕГРН;
-  - поворотные точки публичного сервитута объекта электросетевого хозяйства;
- 1** - номер поворотной точки публичного сервитута объекта.

Кадастровый инженер



Михота И.В.



**Схема границ публичного сервитута для размещения объекта электросетевого хозяйства "ВЛ-0,4кв с/з" Быстровский "**  
 Архангельская область, Пинежский район



Лист 6

Условные обозначения:

Масштаб 1:2000

- - направление ВЛ;
- граница публичного сервитута объекта электросетевого хозяйства;
- - граница кадастрового квартала по сведениям ЕГРН;
- :65 - граница и номер земельного участка по сведениям ЕГРН;
- 29:14:050401 - номер кадастрового квартала по сведениям ЕГРН;
- - поворотные точки публичного сервитута объекта электросетевого хозяйства;
- 1 - номер поворотной точки публичного сервитута объекта.


Кадастровый инженер



Михота И.В.



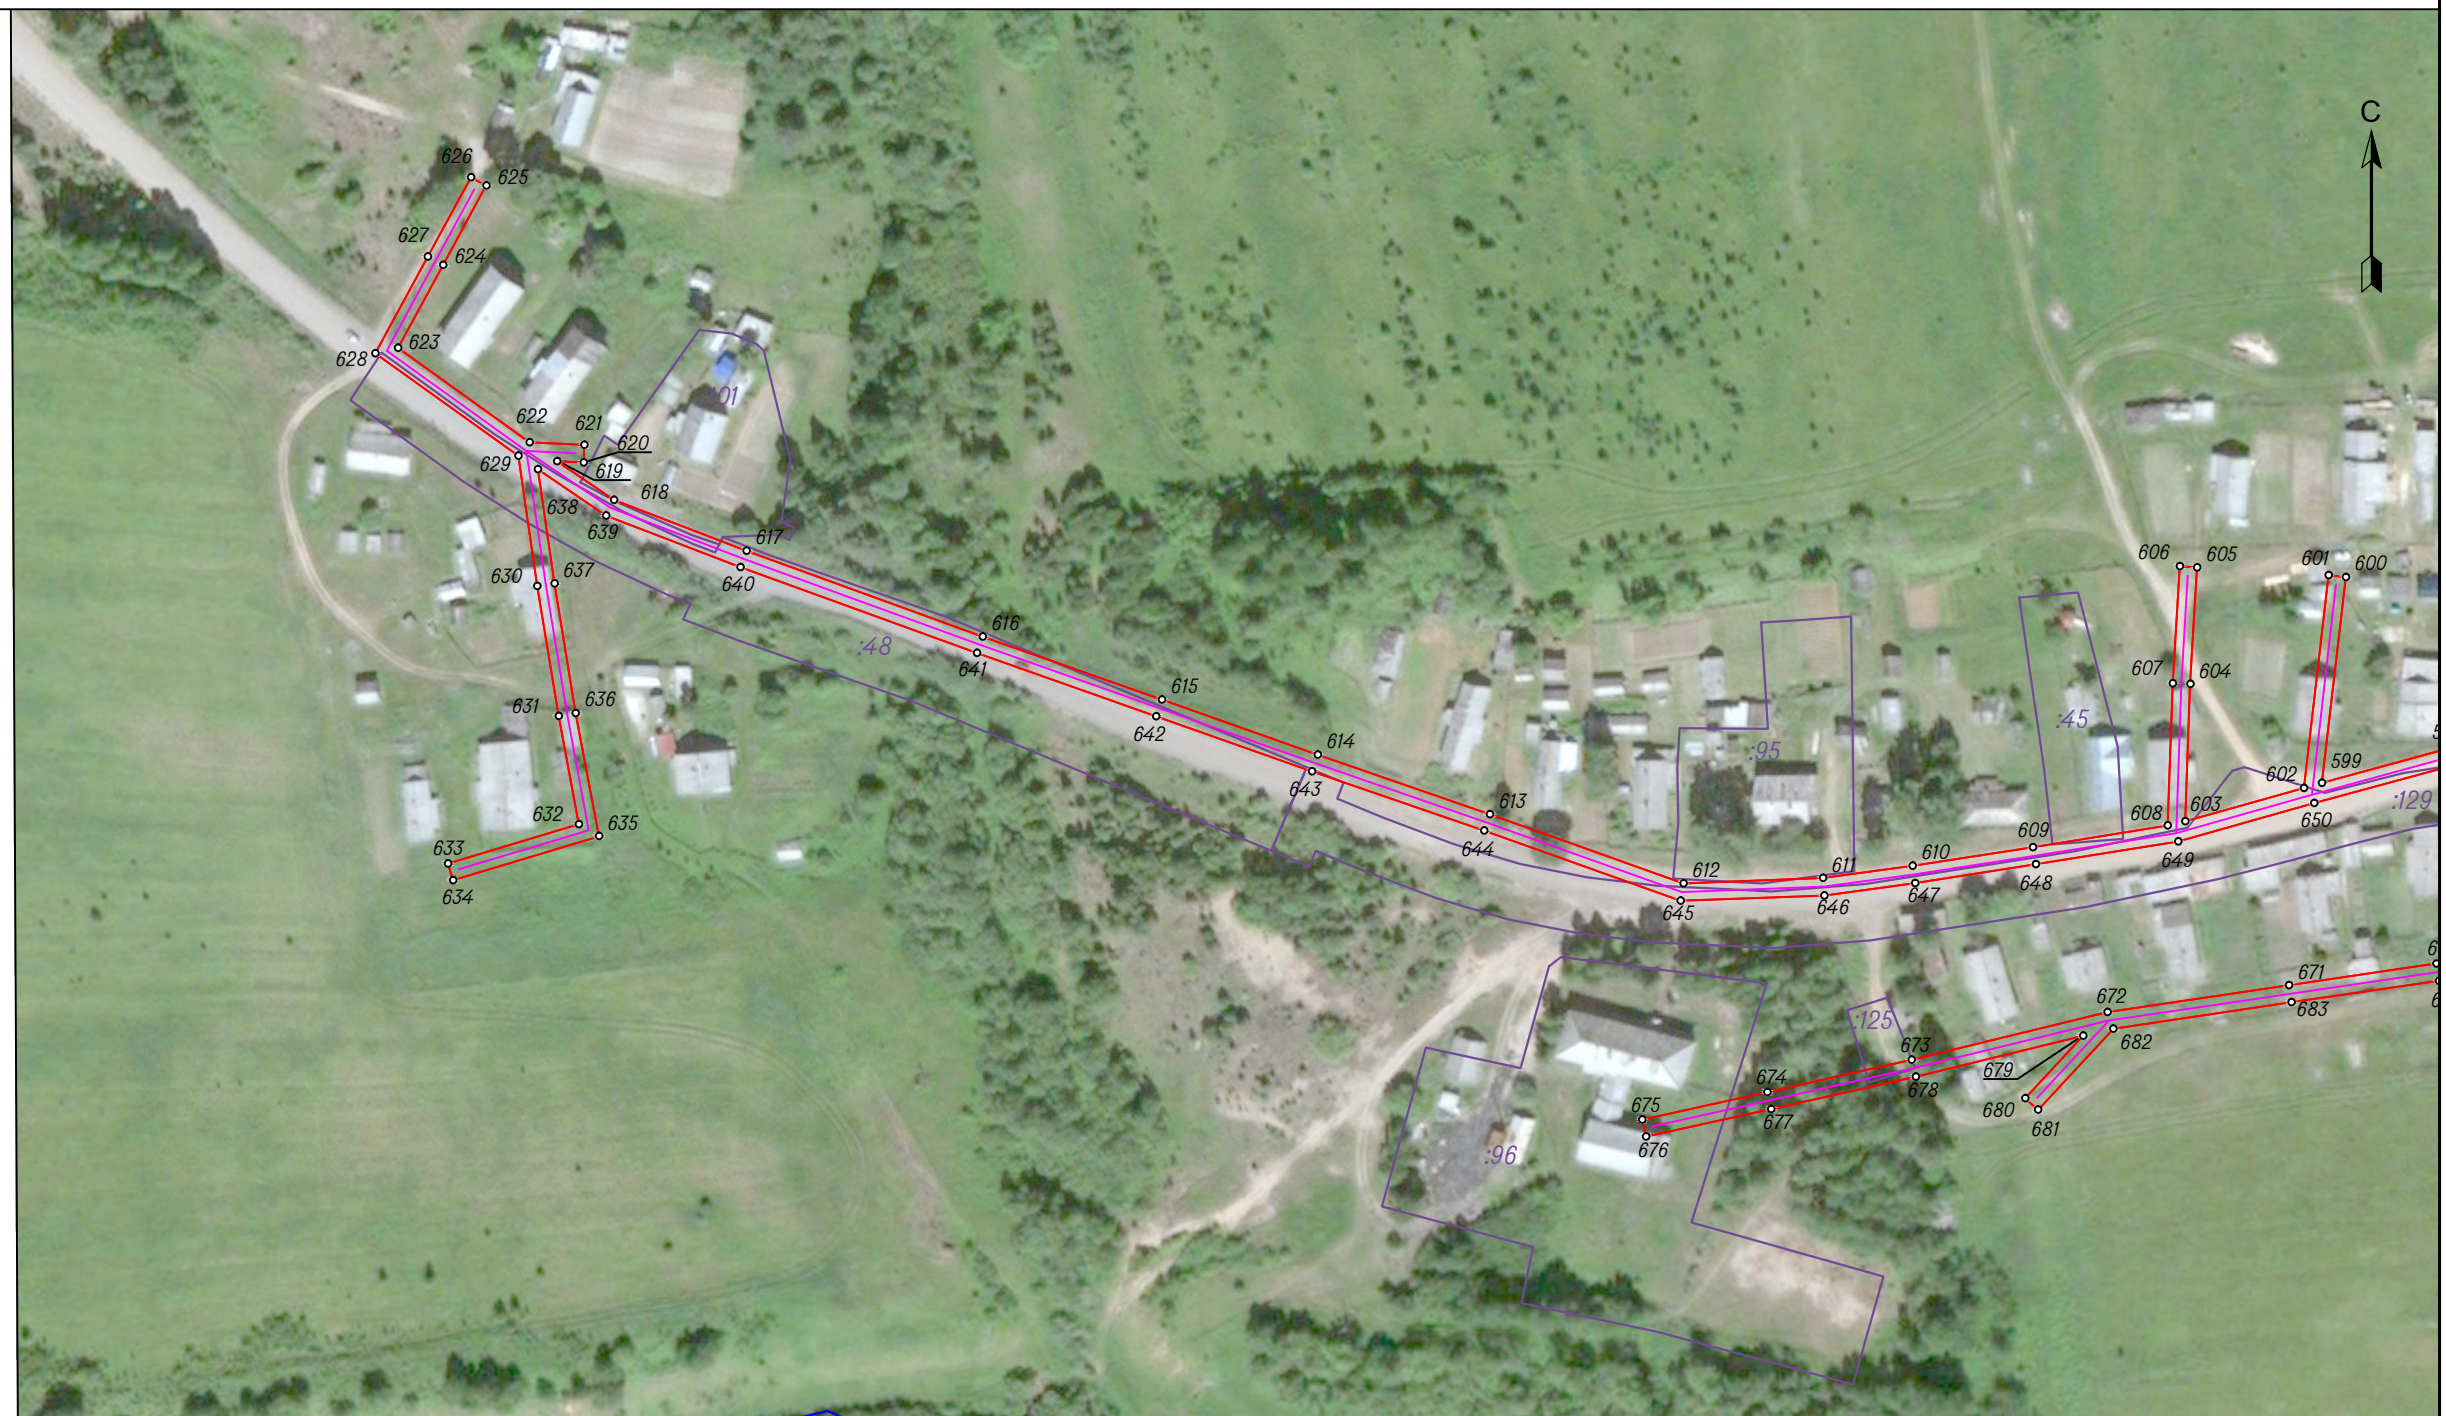Схема границ публичного сервитута для размещения объекта электросетевого хозяйства "ВЛ-0,4кв с/з"Быстровский "  
Архангельская область, Пинежский район








29:14:050201

Лист 7

Масштаб 1:2000

Условные обозначения:

-  - направление ВЛ;
-  - граница публичного сервитута объекта электросетевого хозяйства ;
-  - граница кадастрового квартала по сведениям ЕГРН ;
-  :65 - граница и номер земельного участка по сведениям ЕГРН ;
- 29:14:050401 - номер кадастрового квартала по сведениям ЕГРН ;
-  - поворотные точки публичного сервитута объекта электросетевого хозяйства ;
- 1 - номер поворотной точки публичного сервитута объекта .




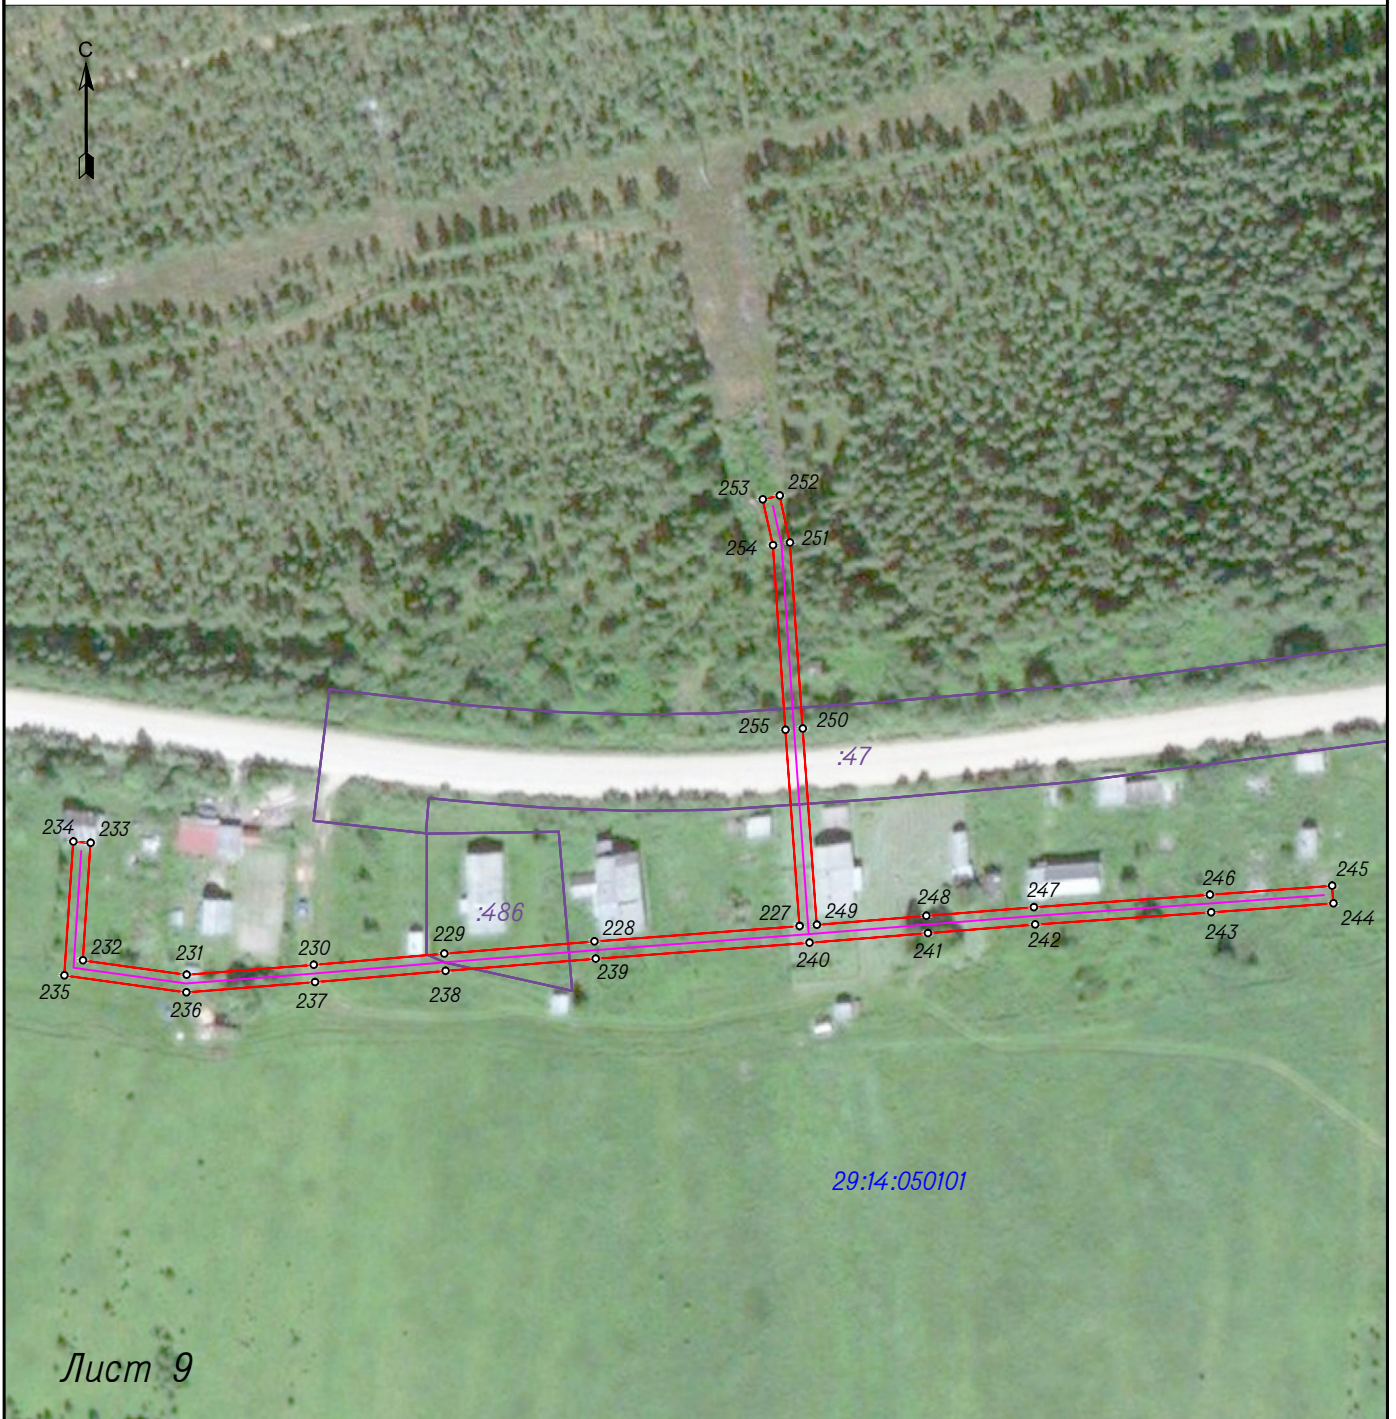
Кадастровый инженер  Михота И.В.











Схема границ публичного сервитута для размещения объекта электросетевого хозяйства "ВЛ-0,4кв с/з"Быстровский " Архангельская область, Пинежский район



Лист 9

Условные обозначения :

Масштаб 1:2000

-  - направление ВЛ ;
-  - граница публичного сервитута объекта электросетевого хозяйства ;
-  - граница кадастрового квартала по сведениям ЕГРН ;
-  :65 - граница и номер земельного участка по сведениям ЕГРН ;
- 29:14:050401 - номер кадастрового квартала по сведениям ЕГРН ;
- - поворотные точки публичного сервитута объекта электросетевого хозяйства ;
- 1 - номер поворотной точки публичного сервитута объекта .


Кадастровый инженер



Михота И.В.



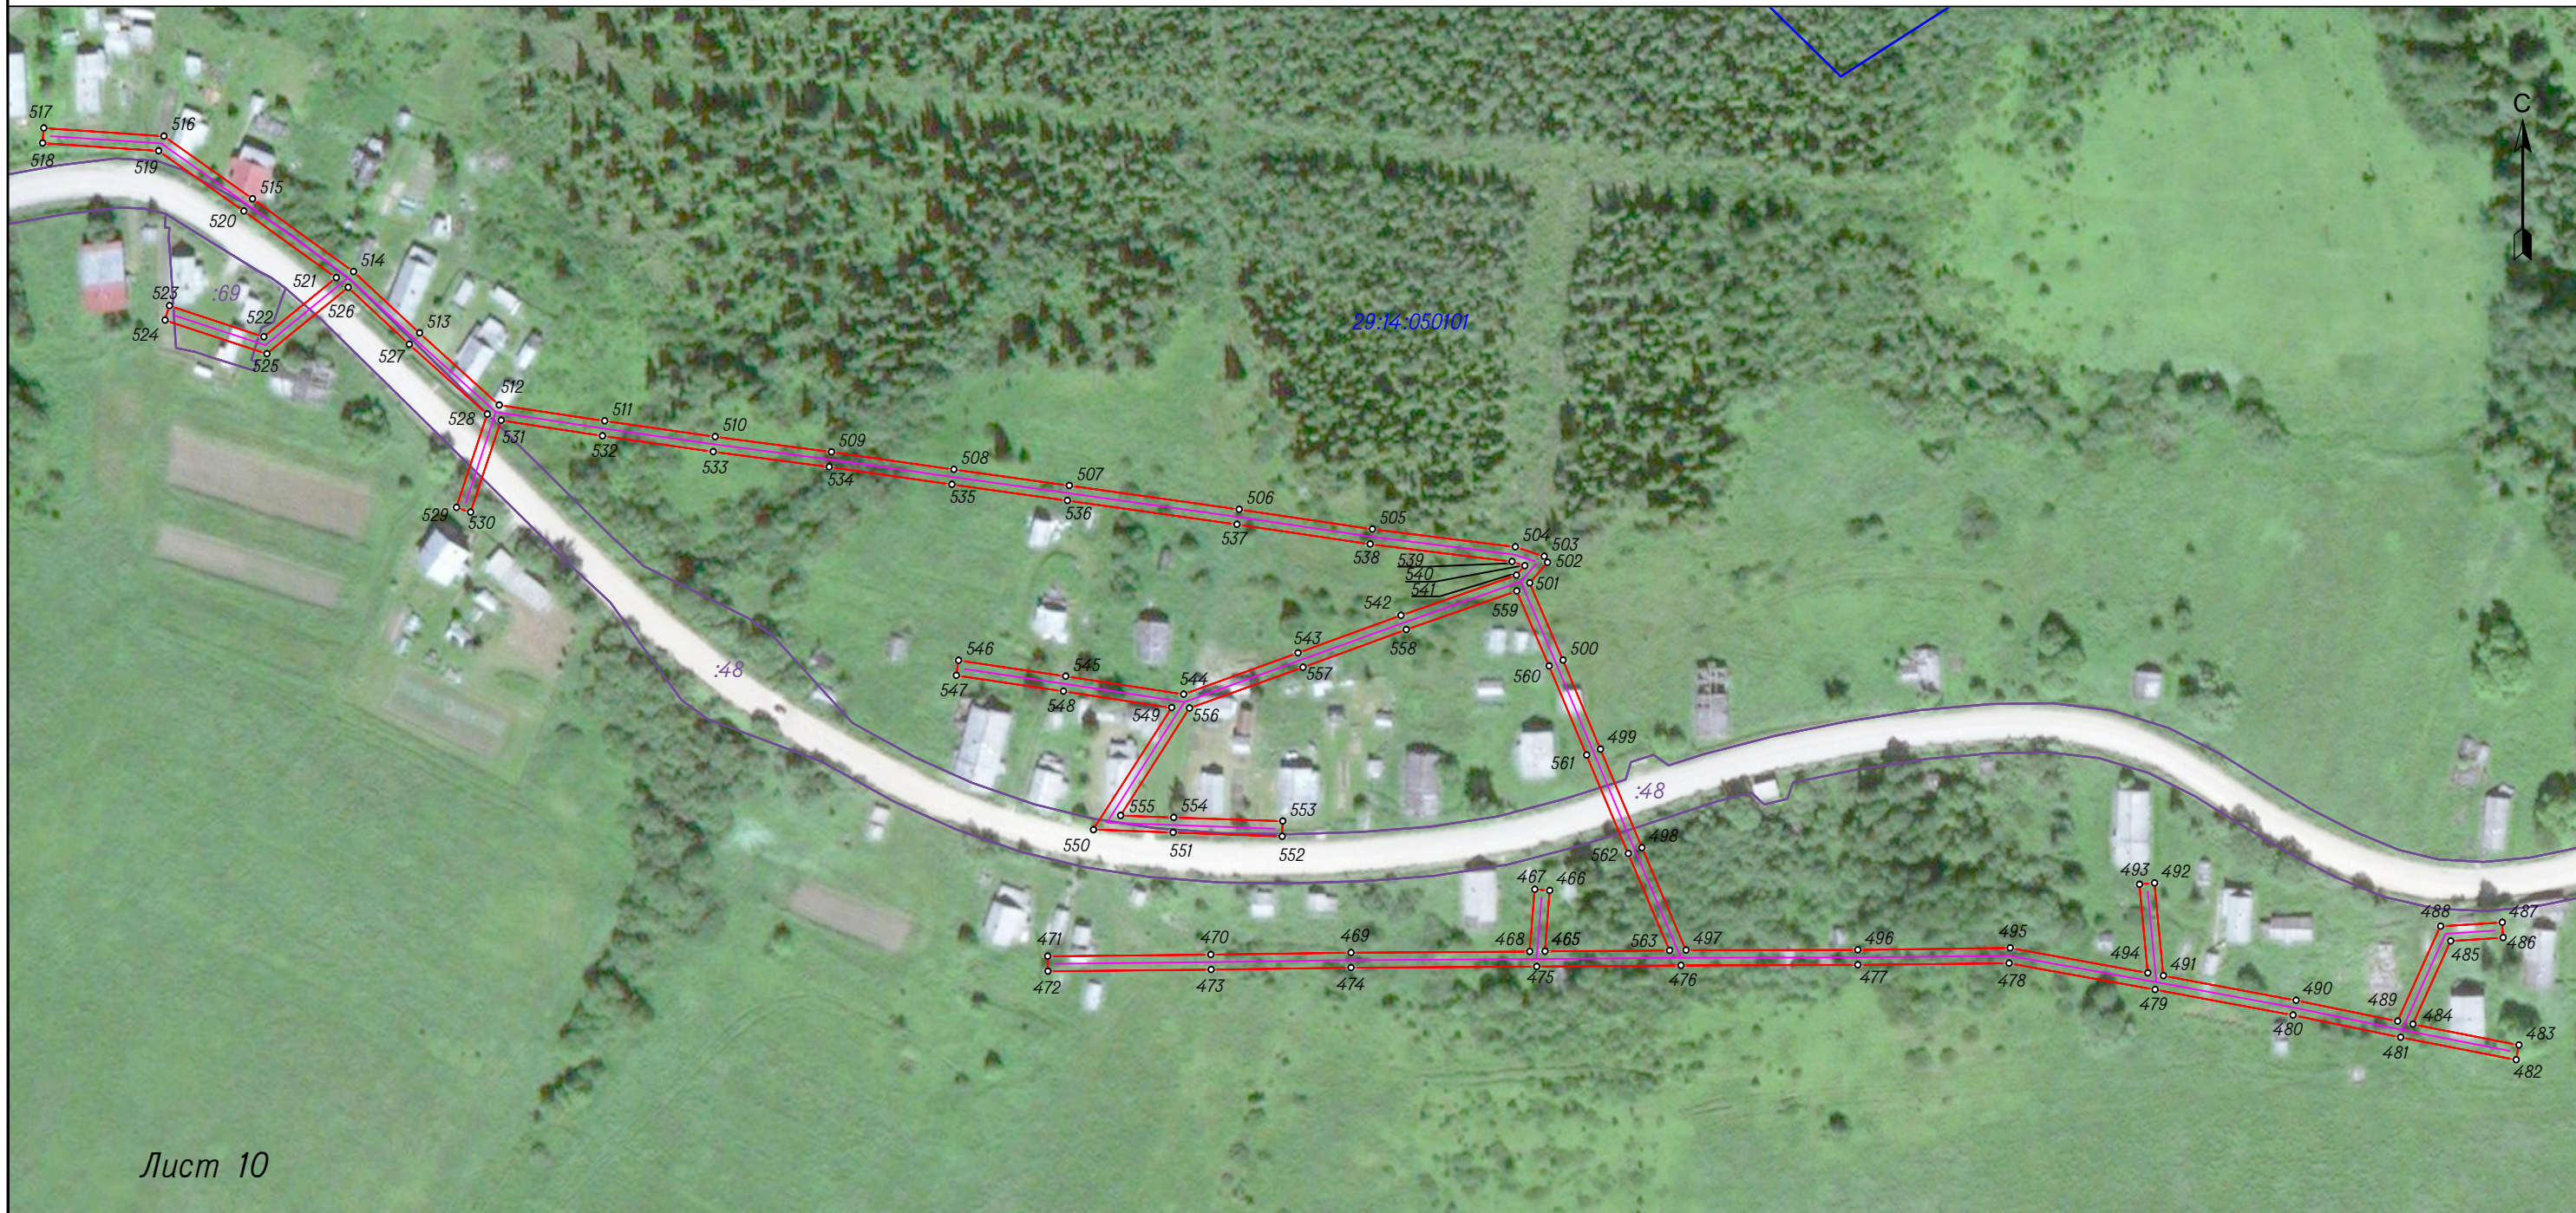Схема границ публичного сервитута для размещения объекта электросетевого хозяйства "ВЛ-0,4кв с/з"Быстровский "   
 Архангельская область, Пинежский район



Лист 10

Масштаб 1:2000

Условные обозначения:

- - направление ВЛ;
- граница публичного сервитута объекта электросетевого хозяйства;
- - граница кадастрового квартала по сведениям ЕГРН;
- :65 - граница и номер земельного участка по сведениям ЕГРН;
- 29:14:050401 - номер кадастрового квартала по сведениям ЕГРН;
- - поворотные точки публичного сервитута объекта электросетевого хозяйства;
- 1 - номер поворотной точки публичного сервитута объекта.



Кадастровый инженер

Михота И.В.







Схема границ публичного сервитута для размещения объекта электросетевого хозяйства "ВЛ-0,4кв с/з"Быстровский "  
Архангельская область, Пинежский район



Лист 11

Условные обозначения :

Масштаб 1:2000

-  - направление ВЛ;
-  - граница публичного сервитута объекта электросетевого хозяйства ;
-  - граница кадастрового квартала по сведениям ЕГРН ;
-  :65 - граница и номер земельного участка по сведениям ЕГРН ;
- 29:14:050101 - номер кадастрового квартала по сведениям ЕГРН ;
- - поворотные точки публичного сервитута объекта электросетевого хозяйства ;
- 1 - номер поворотной точки публичного сервитута объекта .

Кадастровый инженер



Михота И.В.



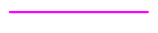



Схема границ публичного сервитута для размещения объекта электросетевого хозяйства "ВЛ-0,4кв с/з"Быстровский "   
 Архангельская область, Пинежский район



Лист 12

Масштаб 1:2000

Условные обозначения:

-  - направление ВЛ;
-  - граница публичного сервитута объекта электросетевого хозяйства;
-  - граница кадастрового квартала по сведениям ЕГРН;
-  :65 - граница и номер земельного участка по сведениям ЕГРН;
- 29:14:050401 - номер кадастрового квартала по сведениям ЕГРН;
- - поворотные точки публичного сервитута объекта электросетевого хозяйства;
- 1 - номер поворотной точки публичного сервитута объекта.

Кадастровый инженер



Михота И.В.










Схема границ публичного сервитута для размещения объекта электросетевого хозяйства "ВЛ-0,4кв с/з" Быстровский "  
Архангельская область, Пинежский район



Лист 13

Масштаб 1:2000

Условные обозначения :

-  - направление ВЛ ;
-  - граница публичного сервитута объекта электросетевого хозяйства ;
-  - граница кадастрового квартала по сведениям ЕГРН ;
-  :65 - граница и номер земельного участка по сведениям ЕГРН ;
-  29:14:050401 - номер кадастрового квартала по сведениям ЕГРН ;
-  - поворотные точки публичного сервитута объекта электросетевого хозяйства ;
-  1 - номер поворотной точки публичного сервитута объекта .



Кадастровый инженер

Михота И.В.



Система координат МСК-29, зона 3

Метод определения координат характерных точек границ – метод спутниковых геодезических измерений

Площадь публичного сервитута 86089 кв.м.

Обозначение характерных точек границы	Координаты, м		Средняя квадратическая погрешность определения координат характерных точек границ
	X	Y	
1	584267,72	3420418,52	0,10
2	584283,80	3420460,44	0,10
3	584266,43	3420458,90	0,10
4	584266,02	3420463,48	0,10
5	584290,74	3420465,68	0,10
6	584273,41	3420420,53	0,10
7	584284,84	3420425,64	0,10
8	584286,72	3420421,44	0,10
9	584271,38	3420414,58	0,10
10	584264,22	3420361,74	0,10
11	584258,65	3420324,84	0,10
12	584292,49	3420330,87	0,10
13	584293,30	3420326,34	0,10
14	584259,51	3420320,32	0,10
15	584278,53	3420286,83	0,10
16	584299,36	3420250,03	0,10
17	584342,73	3420246,83	0,10
18	584386,09	3420243,12	0,10
19	584428,55	3420239,48	0,10
20	584476,41	3420235,30	0,10
21	584519,12	3420231,82	0,10
22	584560,61	3420228,22	0,10
23	584609,93	3420224,15	0,10
24	584611,35	3420219,88	0,10
25	584619,61	3420221,64	0,10
26	584659,54	3420224,36	0,10
27	584700,30	3420227,01	0,10
28	584745,47	3420229,87	0,10
29	584801,00	3420233,57	0,10
30	584843,91	3420236,31	0,10
31	584887,28	3420264,12	0,10
32	584921,90	3420287,06	0,10
33	584886,32	3420311,24	0,10
34	584888,91	3420315,04	0,10
35	584927,30	3420288,95	0,10
36	584956,71	3420269,75	0,10
37	584987,34	3420281,71	0,10



38	584991,49	3420308,83	0,10
39	584996,03	3420308,14	0,10
40	584992,30	3420283,74	0,10
41	585020,85	3420295,61	0,10
42	585022,62	3420291,36	0,10
43	584990,27	3420277,92	0,10
44	584956,18	3420264,60	0,10
45	584926,03	3420284,28	0,10
46	584893,68	3420262,84	0,10
47	584934,21	3420248,81	0,10
48	584932,71	3420244,46	0,10
49	584888,84	3420259,65	0,10
50	584848,41	3420233,73	0,10
51	584879,30	3420205,58	0,10
52	584910,25	3420177,58	0,10
53	584945,54	3420144,94	0,10
54	584978,29	3420114,65	0,10
55	585013,03	3420150,35	0,10
56	585016,32	3420147,15	0,10
57	584988,26	3420118,30	0,10
58	584998,41	3420122,77	0,10
59	585000,26	3420118,56	0,10
60	584979,47	3420109,41	0,10
61	584951,05	3420091,28	0,10
62	584914,80	3420068,25	0,10
63	584884,76	3420049,35	0,10
64	584850,94	3420027,90	0,10
65	584848,48	3420031,78	0,10
66	584882,30	3420053,24	0,10
67	584912,34	3420072,14	0,10
68	584948,58	3420095,16	0,10
69	584974,63	3420111,78	0,10
70	584942,42	3420141,56	0,10
71	584907,14	3420174,18	0,10
72	584876,21	3420202,18	0,10
73	584843,82	3420231,69	0,10
74	584801,30	3420228,98	0,10
75	584745,76	3420225,28	0,10
76	584700,59	3420222,42	0,10
77	584659,85	3420219,77	0,10
78	584620,25	3420217,07	0,10
79	584613,11	3420215,55	0,10
80	584614,95	3420212,47	0,10
81	584575,06	3420196,63	0,10
82	584538,09	3420181,87	0,10
83	584499,63	3420166,51	0,10



84	584458,06	3420149,75	0,10
85	584423,83	3420135,70	0,10
86	584387,10	3420121,37	0,10
87	584373,37	3420084,58	0,10
88	584356,53	3420063,96	0,10
89	584338,95	3420041,76	0,10
90	584355,64	3420027,73	0,10
91	584352,68	3420024,21	0,10
92	584334,60	3420039,40	0,10
93	584300,82	3420051,17	0,10
94	584272,56	3420046,99	0,10
95	584271,88	3420051,54	0,10
96	584291,24	3420054,40	0,10
97	584258,05	3420065,59	0,10
98	584212,76	3420080,96	0,10
99	584214,24	3420085,32	0,10
100	584259,53	3420069,95	0,10
101	584301,79	3420055,70	0,10
102	584334,97	3420044,14	0,10
103	584352,94	3420066,84	0,10
104	584369,32	3420086,90	0,10
105	584383,51	3420124,90	0,10
106	584422,12	3420139,97	0,10
107	584456,33	3420154,01	0,10
108	584497,92	3420170,78	0,10
109	584536,39	3420186,14	0,10
110	584573,36	3420200,91	0,10
111	584608,23	3420214,75	0,10
112	584606,53	3420219,81	0,10
113	584560,22	3420223,64	0,10
114	584518,73	3420227,24	0,10
115	584476,02	3420230,72	0,10
116	584428,15	3420234,90	0,10
117	584386,64	3420238,45	0,10
118	584360,98	3420216,88	0,10
119	584358,02	3420220,40	0,10
120	584380,15	3420239,01	0,10
121	584342,36	3420242,24	0,10
122	584296,57	3420245,62	0,10
123	584274,53	3420284,56	0,10
124	584253,51	3420321,57	0,10
125	584259,67	3420362,39	0,10
126	584266,66	3420413,96	0,10
127	584228,10	3420415,52	0,10
128	584228,29	3420420,12	0,10
1	584267,72	3420418,52	0,10



			0,10
129	583359,72	3424927,19	0,10
130	583371,97	3424892,38	0,10
131	583384,89	3424854,72	0,10
132	583394,09	3424827,08	0,10
133	583434,85	3424850,95	0,10
134	583437,17	3424846,98	0,10
135	583391,52	3424820,24	0,10
136	583380,53	3424853,24	0,10
137	583367,62	3424890,87	0,10
138	583356,15	3424923,46	0,10
139	583322,06	3424910,49	0,10
140	583284,84	3424896,18	0,10
141	583241,78	3424879,43	0,10
142	583208,27	3424866,32	0,10
143	583170,80	3424851,58	0,10
144	583163,10	3424850,32	0,10
145	583162,36	3424854,86	0,10
146	583169,57	3424856,04	0,10
147	583206,59	3424870,60	0,10
148	583240,11	3424883,71	0,10
149	583283,18	3424900,47	0,10
150	583320,42	3424914,79	0,10
151	583354,67	3424927,82	0,10
152	583342,55	3424965,17	0,10
153	583331,39	3424997,73	0,10
154	583319,23	3425033,61	0,10
155	583305,56	3425073,58	0,10
156	583288,63	3425122,83	0,10
157	583272,28	3425170,92	0,10
158	583257,02	3425215,19	0,10
159	583240,81	3425263,73	0,10
160	583224,44	3425309,61	0,10
161	583208,71	3425356,38	0,10
162	583198,23	3425385,91	0,10
163	583186,25	3425420,81	0,10
164	583190,60	3425422,30	0,10
165	583202,57	3425387,43	0,10
166	583213,05	3425357,88	0,10
167	583228,78	3425311,12	0,10
168	583245,16	3425265,23	0,10
169	583261,38	3425216,67	0,10
170	583276,63	3425172,41	0,10
171	583292,98	3425124,32	0,10
172	583309,91	3425075,07	0,10
173	583323,58	3425035,09	0,10



174	583335,75	3424999,21	0,10
175	583346,91	3424966,63	0,10
129	583359,72	3424927,19	0,10
			0,10
176	590389,66	3414702,05	0,10
177	590386,73	3414677,47	0,10
178	590359,98	3414661,78	0,10
179	590357,65	3414665,75	0,10
180	590382,44	3414680,28	0,10
181	590384,75	3414699,72	0,10
182	590360,53	3414682,65	0,10
183	590333,19	3414711,11	0,10
184	590309,27	3414736,31	0,10
185	590285,54	3414761,00	0,10
186	590260,09	3414787,90	0,10
187	590235,00	3414814,39	0,10
188	590210,24	3414840,31	0,10
189	590184,21	3414867,66	0,10
190	590157,25	3414897,20	0,10
191	590160,64	3414900,30	0,10
192	590187,58	3414870,80	0,10
193	590213,57	3414843,48	0,10
194	590238,33	3414817,56	0,10
195	590263,43	3414791,06	0,10
196	590288,86	3414764,17	0,10
197	590312,59	3414739,49	0,10
198	590336,52	3414714,29	0,10
199	590361,11	3414688,69	0,10
200	590385,65	3414705,99	0,10
201	590394,85	3414738,24	0,10
202	590367,77	3414736,04	0,10
203	590367,40	3414740,62	0,10
204	590401,09	3414743,37	0,10
205	590390,60	3414706,57	0,10
206	590419,30	3414703,44	0,10
207	590418,43	3414719,21	0,10
208	590423,03	3414719,46	0,10
209	590423,93	3414702,90	0,10
210	590449,44	3414699,61	0,10
211	590489,14	3414694,82	0,10
212	590531,75	3414689,77	0,10
213	590517,70	3414726,53	0,10
214	590522,00	3414728,17	0,10
215	590537,46	3414687,70	0,10
216	590543,93	3414659,00	0,10
217	590548,36	3414647,57	0,10



218	590544,07	3414645,91	0,10
219	590539,52	3414657,66	0,10
220	590533,37	3414684,94	0,10
221	590488,59	3414690,26	0,10
222	590448,87	3414695,05	0,10
223	590425,81	3414698,02	0,10
224	590440,74	3414669,29	0,10
225	590436,66	3414667,17	0,10
226	590420,27	3414698,71	0,10
176	590389,66	3414702,05	0,10
			0,10
227	591365,42	3411021,74	0,10
228	591361,32	3410967,51	0,10
229	591358,15	3410927,79	0,10
230	591355,16	3410893,24	0,10
231	591352,55	3410859,67	0,10
232	591356,35	3410832,18	0,10
233	591387,45	3410834,28	0,10
234	591387,76	3410829,70	0,10
235	591352,38	3410827,30	0,10
236	591347,92	3410859,54	0,10
237	591350,58	3410893,62	0,10
238	591353,57	3410928,17	0,10
239	591356,73	3410967,87	0,10
240	591361,01	3411024,37	0,10
241	591363,55	3411055,69	0,10
242	591365,84	3411084,09	0,10
243	591369,08	3411130,65	0,10
244	591371,45	3411163,02	0,10
245	591376,03	3411162,68	0,10
246	591373,67	3411130,32	0,10
247	591370,43	3411083,75	0,10
248	591368,14	3411055,32	0,10
249	591365,78	3411026,32	0,10
250	591417,61	3411022,66	0,10
251	591466,83	3411019,28	0,10
252	591479,27	3411016,53	0,10
253	591478,28	3411012,04	0,10
254	591466,17	3411014,71	0,10
255	591417,29	3411018,07	0,10
227	591365,42	3411021,74	0,10
			0,10
256	591455,60	3407822,67	0,10
257	591418,49	3407833,51	0,10
258	591401,90	3407800,94	0,10
259	591386,21	3407769,98	0,10



260	591382,10	3407772,06	0,10
261	591397,80	3407803,02	0,10
262	591414,00	3407834,82	0,10
263	591377,90	3407845,30	0,10
264	591357,21	3407809,40	0,10
265	591333,42	3407768,12	0,10
266	591329,43	3407770,41	0,10
267	591350,46	3407806,90	0,10
268	591332,51	3407802,11	0,10
269	591331,33	3407806,55	0,10
270	591353,70	3407812,53	0,10
271	591373,33	3407846,59	0,10
272	591341,11	3407855,49	0,10
273	591317,75	3407844,25	0,10
274	591290,44	3407831,11	0,10
275	591288,45	3407835,26	0,10
276	591315,76	3407848,40	0,10
277	591339,13	3407859,64	0,10
278	591354,13	3407893,58	0,10
279	591367,34	3407923,32	0,10
280	591383,05	3407959,24	0,10
281	591400,40	3407950,72	0,10
282	591398,37	3407946,59	0,10
283	591385,34	3407952,99	0,10
284	591371,55	3407921,46	0,10
285	591358,33	3407891,71	0,10
286	591344,07	3407859,45	0,10
287	591375,70	3407850,71	0,10
288	591390,37	3407876,06	0,10
289	591411,70	3407912,94	0,10
290	591429,05	3407944,50	0,10
291	591434,56	3407983,36	0,10
292	591445,72	3408020,36	0,10
293	591456,47	3408057,74	0,10
294	591441,13	3408063,69	0,10
295	591442,79	3408067,98	0,10
296	591462,06	3408060,51	0,10
297	591450,13	3408019,06	0,10
298	591439,07	3407982,36	0,10
299	591433,48	3407943,02	0,10
300	591415,71	3407910,68	0,10
301	591394,35	3407873,76	0,10
302	591380,27	3407849,41	0,10
303	591417,95	3407838,46	0,10
304	591461,34	3407825,79	0,10
305	591475,11	3407853,35	0,10



306	591489,43	3407882,15	0,10
307	591504,73	3407913,09	0,10
308	591521,46	3407946,60	0,10
309	591485,76	3407959,83	0,10
310	591465,60	3407931,27	0,10
311	591453,12	3407891,02	0,10
312	591446,56	3407868,59	0,10
313	591442,14	3407869,88	0,10
314	591448,71	3407892,35	0,10
315	591461,43	3407933,32	0,10
316	591482,72	3407963,50	0,10
317	591487,63	3407992,47	0,10
318	591494,42	3408039,04	0,10
319	591501,28	3408083,57	0,10
320	591506,44	3408120,78	0,10
321	591490,99	3408145,07	0,10
322	591494,87	3408147,54	0,10
323	591508,97	3408125,38	0,10
324	591528,40	3408152,06	0,10
325	591532,12	3408149,36	0,10
326	591511,04	3408120,41	0,10
327	591505,83	3408082,91	0,10
328	591498,97	3408038,36	0,10
329	591492,17	3407991,76	0,10
330	591487,49	3407964,10	0,10
331	591522,96	3407950,95	0,10
332	591530,52	3407986,66	0,10
333	591538,13	3408023,21	0,10
334	591523,92	3408037,08	0,10
335	591527,14	3408040,38	0,10
336	591539,21	3408028,58	0,10
337	591545,08	3408057,98	0,10
338	591553,24	3408095,57	0,10
339	591542,81	3408117,31	0,10
340	591546,96	3408119,30	0,10
341	591557,23	3408097,89	0,10
342	591611,79	3408087,51	0,10
343	591610,93	3408082,99	0,10
344	591557,43	3408093,17	0,10
345	591549,58	3408057,04	0,10
346	591543,19	3408025,01	0,10
347	591560,78	3408012,96	0,10
348	591558,18	3408009,16	0,10
349	591542,18	3408020,12	0,10
350	591535,02	3407985,72	0,10
351	591526,85	3407947,11	0,10



352	591508,85	3407911,04	0,10
353	591493,55	3407880,10	0,10
354	591479,22	3407851,30	0,10
355	591465,82	3407824,47	0,10
356	591501,44	3407813,86	0,10
357	591535,03	3407803,83	0,10
358	591539,51	3407802,90	0,10
359	591540,33	3407805,96	0,10
360	591564,97	3407835,65	0,10
361	591546,07	3407861,11	0,10
362	591549,77	3407863,85	0,10
363	591567,98	3407839,30	0,10
364	591588,05	3407863,71	0,10
365	591611,54	3407891,90	0,10
366	591609,91	3407910,66	0,10
367	591614,49	3407911,06	0,10
368	591615,73	3407896,80	0,10
369	591636,66	3407921,16	0,10
370	591601,96	3407944,43	0,10
371	591603,27	3407979,96	0,10
372	591607,87	3407979,79	0,10
373	591606,66	3407946,82	0,10
374	591640,14	3407924,36	0,10
375	591668,68	3407942,15	0,10
376	591682,54	3407962,21	0,10
377	591697,71	3407985,15	0,10
378	591701,54	3407982,61	0,10
379	591686,35	3407959,64	0,10
380	591671,92	3407938,75	0,10
381	591641,61	3407919,86	0,10
382	591615,67	3407889,67	0,10
383	591591,59	3407860,78	0,10
384	591569,66	3407834,11	0,10
385	591544,51	3407803,80	0,10
386	591543,77	3407801,03	0,10
387	591544,69	3407800,54	0,10
388	591538,82	3407789,51	0,10
389	591504,70	3407771,00	0,10
390	591466,66	3407750,48	0,10
391	591427,99	3407742,46	0,10
392	591386,13	3407734,02	0,10
393	591347,16	3407726,02	0,10
394	591333,25	3407699,76	0,10
395	591312,78	3407660,28	0,10
396	591289,29	3407615,05	0,10
397	591266,14	3407569,90	0,10



398	591244,63	3407526,99	0,10
399	591214,80	3407474,41	0,10
400	591195,25	3407443,68	0,10
401	591169,62	3407404,59	0,10
402	591187,46	3407399,58	0,10
403	591206,63	3407393,99	0,10
404	591230,73	3407386,34	0,10
405	591229,34	3407381,96	0,10
406	591207,70	3407388,82	0,10
407	591200,48	3407353,18	0,10
408	591191,46	3407309,79	0,10
409	591187,05	3407262,87	0,10
410	591201,97	3407255,13	0,10
411	591199,85	3407251,04	0,10
412	591186,60	3407257,92	0,10
413	591183,53	3407223,66	0,10
414	591175,12	3407196,51	0,10
415	591170,72	3407197,87	0,10
416	591177,90	3407221,03	0,10
417	591152,00	3407215,45	0,10
418	591151,03	3407219,94	0,10
419	591179,12	3407226,00	0,10
420	591181,89	3407256,83	0,10
421	591169,94	3407248,52	0,10
422	591167,31	3407252,29	0,10
423	591182,43	3407262,82	0,10
424	591186,46	3407305,78	0,10
425	591174,49	3407298,48	0,10
426	591172,10	3407302,40	0,10
427	591187,13	3407311,58	0,10
428	591195,97	3407354,11	0,10
429	591203,28	3407390,17	0,10
430	591186,20	3407395,16	0,10
431	591166,97	3407400,56	0,10
432	591140,17	3407359,89	0,10
433	591112,30	3407316,43	0,10
434	591084,83	3407273,70	0,10
435	591058,77	3407233,47	0,10
436	591080,02	3407225,61	0,10
437	591078,43	3407221,30	0,10
438	591051,79	3407231,15	0,10
439	591080,96	3407276,20	0,10
440	591108,43	3407318,91	0,10
441	591136,31	3407362,39	0,10
442	591164,05	3407404,49	0,10
443	591191,39	3407446,17	0,10



444	591210,85	3407476,78	0,10
445	591240,57	3407529,16	0,10
446	591262,04	3407571,98	0,10
447	591285,20	3407617,16	0,10
448	591308,70	3407662,40	0,10
449	591329,17	3407701,90	0,10
450	591344,11	3407730,09	0,10
451	591385,21	3407738,53	0,10
452	591427,07	3407746,96	0,10
453	591465,07	3407754,85	0,10
454	591502,51	3407775,04	0,10
455	591535,41	3407792,89	0,10
456	591538,36	3407798,44	0,10
457	591533,90	3407799,36	0,10
458	591500,13	3407809,46	0,10
459	591463,75	3407820,28	0,10
460	591450,83	3407793,85	0,10
461	591446,70	3407795,87	0,10
462	591457,81	3407818,61	0,10
463	591448,15	3407814,64	0,10
464	591446,40	3407818,89	0,10
256	591455,60	3407822,67	0,10
			0,10
465	591394,99	3409425,14	0,10
466	591413,56	3409426,60	0,10
467	591413,92	3409422,02	0,10
468	591394,96	3409420,53	0,10
469	591394,62	3409365,98	0,10
470	591393,99	3409323,24	0,10
471	591393,49	3409273,46	0,10
472	591388,89	3409273,50	0,10
473	591389,39	3409323,29	0,10
474	591390,02	3409366,02	0,10
475	591390,37	3409422,67	0,10
476	591390,72	3409466,68	0,10
477	591390,85	3409520,63	0,10
478	591391,37	3409566,71	0,10
479	591383,35	3409611,27	0,10
480	591375,55	3409653,34	0,10
481	591368,79	3409686,17	0,10
482	591361,88	3409721,37	0,10
483	591366,40	3409722,26	0,10
484	591372,74	3409689,91	0,10
485	591398,17	3409701,39	0,10
486	591399,18	3409717,43	0,10
487	591403,77	3409717,15	0,10



488	591402,59	3409698,34	0,10
489	591373,67	3409685,28	0,10
490	591380,06	3409654,23	0,10
491	591387,56	3409613,80	0,10
492	591415,82	3409611,10	0,10
493	591415,38	3409606,52	0,10
494	591388,42	3409609,10	0,10
495	591395,98	3409567,10	0,10
496	591395,45	3409520,60	0,10
497	591395,33	3409468,18	0,10
498	591426,57	3409454,76	0,10
499	591456,64	3409442,10	0,10
500	591483,79	3409430,71	0,10
501	591507,31	3409420,50	0,10
502	591513,60	3409425,96	0,10
503	591515,49	3409424,92	0,10
504	591518,33	3409416,14	0,10
505	591523,71	3409372,48	0,10
506	591529,74	3409331,88	0,10
507	591537,00	3409280,08	0,10
508	591541,96	3409244,87	0,10
509	591547,24	3409207,48	0,10
510	591551,91	3409172,04	0,10
511	591556,75	3409138,37	0,10
512	591561,62	3409106,19	0,10
513	591583,55	3409081,86	0,10
514	591602,32	3409061,68	0,10
515	591624,49	3409030,94	0,10
516	591643,62	3409003,92	0,10
517	591646,05	3408967,22	0,10
518	591641,46	3408966,91	0,10
519	591639,12	3409002,32	0,10
520	591620,74	3409028,27	0,10
521	591600,43	3409056,44	0,10
522	591582,44	3409034,36	0,10
523	591591,86	3409005,62	0,10
524	591587,49	3409004,19	0,10
525	591577,28	3409035,32	0,10
526	591597,49	3409060,12	0,10
527	591580,16	3409078,76	0,10
528	591558,75	3409102,50	0,10
529	591530,35	3409093,10	0,10
530	591528,91	3409097,47	0,10
531	591556,89	3409106,73	0,10
532	591552,20	3409137,69	0,10
533	591547,35	3409171,41	0,10



534	591542,68	3409206,86	0,10
535	591537,40	3409244,23	0,10
536	591532,45	3409279,44	0,10
537	591525,19	3409331,22	0,10
538	591519,15	3409371,86	0,10
539	591513,81	3409415,14	0,10
540	591512,58	3409418,98	0,10
541	591509,70	3409416,48	0,10
542	591497,40	3409381,27	0,10
543	591485,96	3409349,79	0,10
544	591473,38	3409314,96	0,10
545	591478,87	3409279,00	0,10
546	591483,70	3409246,29	0,10
547	591479,15	3409245,62	0,10
548	591474,33	3409278,32	0,10
549	591469,28	3409311,34	0,10
550	591432,12	3409287,46	0,10
551	591431,22	3409311,70	0,10
552	591430,07	3409344,98	0,10
553	591434,66	3409345,14	0,10
554	591435,81	3409311,87	0,10
555	591436,42	3409295,69	0,10
556	591469,12	3409316,70	0,10
557	591481,63	3409351,36	0,10
558	591493,07	3409382,82	0,10
559	591504,85	3409416,55	0,10
560	591481,99	3409426,48	0,10
561	591454,86	3409437,86	0,10
562	591424,77	3409450,53	0,10
563	591395,29	3409463,19	0,10
465	591394,99	3409425,14	0,10
			0,10
564	590585,35	3414144,50	0,10
565	590588,22	3414169,96	0,10
566	590592,79	3414169,45	0,10
567	590590,24	3414146,85	0,10
568	590621,91	3414162,12	0,10
569	590617,26	3414181,33	0,10
570	590621,73	3414182,41	0,10
571	590626,10	3414164,37	0,10
572	590641,49	3414173,14	0,10
573	590665,54	3414186,12	0,10
574	590667,72	3414182,07	0,10
575	590645,78	3414170,22	0,10
576	590672,87	3414122,90	0,10
577	590668,88	3414120,61	0,10



578	590641,75	3414167,99	0,10
579	590625,66	3414158,82	0,10
580	590589,62	3414141,44	0,10
581	590584,12	3414096,30	0,10
582	590604,06	3414100,77	0,10
583	590605,06	3414096,28	0,10
584	590583,87	3414091,53	0,10
585	590586,22	3414056,09	0,10
586	590589,12	3414014,29	0,10
587	590631,51	3414017,89	0,10
588	590655,79	3414015,18	0,10
589	590655,28	3414010,60	0,10
590	590631,45	3414013,26	0,10
591	590591,44	3414009,87	0,10
592	590600,49	3413998,41	0,10
593	590596,88	3413995,56	0,10
594	590589,77	3414004,56	0,10
595	590592,06	3413970,20	0,10
596	590616,97	3413972,45	0,10
597	590617,38	3413967,87	0,10
598	590591,72	3413965,55	0,10
599	590581,06	3413926,41	0,10
600	590635,52	3413932,69	0,10
601	590636,04	3413928,12	0,10
602	590579,74	3413921,62	0,10
603	590570,88	3413890,25	0,10
604	590607,21	3413891,54	0,10
605	590638,09	3413893,36	0,10
606	590638,36	3413888,77	0,10
607	590607,42	3413886,94	0,10
608	590569,79	3413885,60	0,10
609	590564,07	3413849,94	0,10
610	590559,14	3413818,13	0,10
611	590555,90	3413794,35	0,10
612	590554,53	3413757,44	0,10
613	590572,79	3413706,29	0,10
614	590588,49	3413660,70	0,10
615	590603,06	3413619,52	0,10
616	590619,80	3413572,10	0,10
617	590642,46	3413509,63	0,10
618	590655,91	3413474,56	0,10
619	590666,19	3413459,43	0,10
620	590665,84	3413466,46	0,10
621	590670,44	3413466,69	0,10
622	590671,15	3413452,16	0,10
623	590696,09	3413417,38	0,10



624	590718,07	3413429,32	0,10
625	590739,03	3413440,72	0,10
626	590741,23	3413436,67	0,10
627	590720,26	3413425,27	0,10
628	590694,72	3413411,40	0,10
629	590667,59	3413449,24	0,10
630	590633,13	3413454,21	0,10
631	590598,73	3413459,88	0,10
632	590570,19	3413465,24	0,10
633	590559,75	3413430,61	0,10
634	590555,35	3413431,93	0,10
635	590566,98	3413470,53	0,10
636	590599,53	3413464,41	0,10
637	590633,83	3413458,76	0,10
638	590664,05	3413454,39	0,10
639	590651,80	3413472,41	0,10
640	590638,15	3413508,02	0,10
641	590615,47	3413570,54	0,10
642	590598,72	3413617,99	0,10
643	590584,14	3413659,19	0,10
644	590568,45	3413704,77	0,10
645	590549,90	3413756,73	0,10
646	590551,31	3413794,74	0,10
647	590554,59	3413818,80	0,10
648	590559,53	3413850,65	0,10
649	590565,56	3413888,33	0,10
650	590575,73	3413924,35	0,10
651	590587,60	3413967,93	0,10
652	590584,69	3414011,64	0,10
653	590581,64	3414055,78	0,10
654	590579,14	3414093,41	0,10
655	590584,71	3414139,11	0,10
656	590548,36	3414121,93	0,10
657	590498,44	3414098,68	0,10
658	590479,91	3414090,26	0,10
659	590498,62	3414088,39	0,10
660	590527,02	3414074,18	0,10
661	590557,23	3414058,44	0,10
662	590555,10	3414054,36	0,10
663	590524,93	3414070,08	0,10
664	590501,80	3414081,65	0,10
665	590519,11	3414045,00	0,10
666	590539,32	3414002,89	0,10
667	590551,10	3413980,85	0,10
668	590547,04	3413978,68	0,10
669	590538,58	3413994,53	0,10



670	590533,31	3413956,69	0,10
671	590527,59	3413917,67	0,10
672	590520,49	3413869,64	0,10
673	590507,85	3413817,86	0,10
674	590499,31	3413779,67	0,10
675	590491,98	3413746,56	0,10
676	590487,49	3413747,55	0,10
677	590494,82	3413780,67	0,10
678	590503,37	3413818,90	0,10
679	590514,18	3413863,18	0,10
680	590497,72	3413847,90	0,10
681	590494,59	3413851,27	0,10
682	590516,07	3413871,22	0,10
683	590523,04	3413918,34	0,10
684	590528,76	3413957,34	0,10
685	590534,90	3414001,48	0,10
686	590514,96	3414043,03	0,10
687	590495,38	3414084,49	0,10
688	590480,59	3414085,50	0,10
689	590471,20	3414086,95	0,10
690	590470,05	3414092,46	0,10
691	590474,34	3414093,36	0,10
692	590480,62	3414095,29	0,10
693	590494,69	3414101,99	0,10
694	590483,94	3414137,66	0,10
695	590453,46	3414163,94	0,10
696	590444,58	3414195,26	0,10
697	590436,41	3414223,70	0,10
698	590449,62	3414227,21	0,10
699	590434,49	3414264,86	0,10
700	590422,37	3414296,40	0,10
701	590398,70	3414305,98	0,10
702	590400,43	3414310,24	0,10
703	590425,95	3414299,91	0,10
704	590438,77	3414266,54	0,10
705	590455,82	3414224,10	0,10
706	590442,13	3414220,46	0,10
707	590449,00	3414196,52	0,10
708	590456,97	3414168,44	0,10
709	590471,16	3414174,94	0,10
710	590473,08	3414170,76	0,10
711	590459,70	3414164,63	0,10
712	590487,96	3414140,27	0,10
713	590498,90	3414103,97	0,10
714	590544,74	3414125,32	0,10
715	590539,23	3414150,42	0,10



716	590531,20	3414180,15	0,10
717	590521,62	3414215,59	0,10
718	590526,06	3414216,79	0,10
719	590535,64	3414181,35	0,10
720	590543,70	3414151,51	0,10
721	590549,01	3414127,33	0,10
564	590585,35	3414144,50	0,10
			0,10
722	590097,70	3415459,64	0,10
723	590093,02	3415492,62	0,10
724	590097,58	3415493,26	0,10
725	590100,76	3415470,80	0,10
726	590106,08	3415495,32	0,10
727	590110,58	3415494,35	0,10
728	590103,35	3415461,02	0,10
729	590127,52	3415467,83	0,10
730	590134,36	3415487,51	0,10
731	590145,77	3415520,02	0,10
732	590160,09	3415561,52	0,10
733	590120,86	3415547,84	0,10
734	590082,27	3415534,38	0,10
735	590038,60	3415518,61	0,10
736	590022,34	3415566,28	0,10
737	589990,37	3415600,56	0,10
738	589974,40	3415587,98	0,10
739	589985,96	3415551,83	0,10
740	589973,99	3415523,26	0,10
741	589969,75	3415525,03	0,10
742	589981,06	3415552,05	0,10
743	589969,04	3415589,62	0,10
744	589987,61	3415604,25	0,10
745	589977,69	3415621,36	0,10
746	589978,58	3415614,74	0,10
747	589974,02	3415614,13	0,10
748	589971,66	3415631,78	0,10
749	589956,62	3415658,13	0,10
750	589942,57	3415683,83	0,10
751	589946,61	3415686,04	0,10
752	589960,64	3415660,37	0,10
753	589975,87	3415633,68	0,10
754	589991,81	3415606,18	0,10
755	590004,16	3415608,00	0,10
756	590004,83	3415603,45	0,10
757	589995,28	3415602,04	0,10
758	590026,38	3415568,70	0,10
759	590041,44	3415524,53	0,10



760	590080,73	3415538,71	0,10
761	590119,34	3415552,18	0,10
762	590157,58	3415565,66	0,10
763	590124,04	3415569,10	0,10
764	590099,00	3415572,02	0,10
765	590069,76	3415575,17	0,10
766	590046,10	3415610,02	0,10
767	590025,75	3415639,56	0,10
768	590001,69	3415675,55	0,10
769	589981,63	3415704,36	0,10
770	589972,39	3415746,88	0,10
771	589938,95	3415743,38	0,10
772	589938,47	3415747,95	0,10
773	589971,38	3415751,40	0,10
774	589960,20	3415799,87	0,10
775	589950,72	3415841,63	0,10
776	589943,47	3415872,49	0,10
777	589919,69	3415875,73	0,10
778	589920,31	3415880,28	0,10
779	589945,42	3415876,87	0,10
780	589997,30	3415880,96	0,10
781	590011,77	3415896,79	0,10
782	590015,17	3415893,68	0,10
783	589999,47	3415876,52	0,10
784	589948,20	3415872,48	0,10
785	589954,78	3415844,46	0,10
786	589992,61	3415844,79	0,10
787	589992,65	3415840,19	0,10
788	589955,83	3415839,87	0,10
789	589964,69	3415800,90	0,10
790	589976,44	3415749,89	0,10
791	589985,93	3415706,24	0,10
792	590005,49	3415678,14	0,10
793	590029,56	3415642,14	0,10
794	590049,90	3415612,62	0,10
795	590072,37	3415579,51	0,10
796	590099,51	3415576,60	0,10
797	590122,28	3415573,93	0,10
798	590126,15	3415605,88	0,10
799	590145,24	3415617,54	0,10
800	590176,48	3415605,41	0,10
801	590174,82	3415601,12	0,10
802	590145,69	3415612,43	0,10
803	590130,45	3415603,11	0,10
804	590126,85	3415573,43	0,10
805	590162,73	3415569,76	0,10



806	590166,75	3415564,98	0,10
807	590163,77	3415558,52	0,10
808	590184,14	3415554,05	0,10
809	590217,96	3415554,53	0,10
810	590218,02	3415549,93	0,10
811	590183,67	3415549,44	0,10
812	590162,01	3415554,20	0,10
813	590150,13	3415518,53	0,10
814	590138,70	3415486,00	0,10
815	590132,48	3415468,08	0,10
816	590158,45	3415466,72	0,10
817	590158,21	3415462,13	0,10
818	590129,56	3415463,63	0,10
819	590102,76	3415456,07	0,10
820	590106,11	3415420,09	0,10
821	590108,61	3415397,11	0,10
822	590102,86	3415373,59	0,10
823	590093,69	3415336,32	0,10
824	590089,22	3415337,42	0,10
825	590098,39	3415374,68	0,10
826	590103,14	3415394,11	0,10
827	590061,92	3415383,89	0,10
828	590067,45	3415362,31	0,10
829	590060,00	3415318,79	0,10
830	590055,47	3415319,56	0,10
831	590062,75	3415362,12	0,10
832	590057,47	3415382,73	0,10
833	590024,66	3415373,76	0,10
834	590021,76	3415354,38	0,10
835	590034,98	3415324,58	0,10
836	590030,77	3415322,72	0,10
837	590019,51	3415348,11	0,10
838	590011,20	3415327,02	0,10
839	590009,13	3415289,76	0,10
840	590018,11	3415251,56	0,10
841	590017,31	3415214,20	0,10
842	590034,87	3415180,74	0,10
843	590049,05	3415153,13	0,10
844	590044,96	3415151,02	0,10
845	590030,78	3415178,62	0,10
846	590012,69	3415213,11	0,10
847	590013,50	3415251,08	0,10
848	590004,50	3415289,35	0,10
849	590006,65	3415328,02	0,10
850	590017,15	3415354,66	0,10
851	590020,27	3415375,50	0,10



852	590011,64	3415414,02	0,10
853	590002,82	3415455,66	0,10
854	589999,54	3415468,92	0,10
855	590004,01	3415470,02	0,10
856	590007,31	3415456,69	0,10
857	590016,14	3415415,00	0,10
858	590024,32	3415378,43	0,10
859	590058,54	3415387,79	0,10
860	590103,78	3415399,01	0,10
861	590101,53	3415419,62	0,10
862	590098,23	3415455,07	0,10
863	590080,10	3415451,87	0,10
864	590054,31	3415439,88	0,10
865	590052,37	3415444,05	0,10
866	590078,70	3415456,30	0,10
722	590097,70	3415459,64	0,10
			0,10
867	590454,19	3415265,07	0,10
868	590446,40	3415284,92	0,10
869	590450,68	3415286,60	0,10
870	590459,37	3415264,48	0,10
871	590462,36	3415267,77	0,10
872	590465,77	3415264,68	0,10
873	590462,35	3415260,92	0,10
874	590495,41	3415244,86	0,10
875	590533,01	3415265,81	0,10
876	590572,60	3415288,46	0,10
877	590598,59	3415291,32	0,10
878	590654,47	3415296,43	0,10
879	590700,57	3415300,53	0,10
880	590721,45	3415294,53	0,10
881	590748,22	3415287,38	0,10
882	590737,65	3415321,29	0,10
883	590725,49	3415358,25	0,10
884	590711,99	3415400,06	0,10
885	590698,39	3415440,99	0,10
886	590688,72	3415472,90	0,10
887	590676,85	3415511,03	0,10
888	590663,52	3415554,35	0,10
889	590650,85	3415595,56	0,10
890	590639,63	3415631,72	0,10
891	590640,17	3415646,59	0,10
892	590621,64	3415646,59	0,10
893	590585,46	3415648,12	0,10
894	590562,58	3415649,06	0,10
895	590535,93	3415649,96	0,10



896	590536,37	3415648,40	0,10
897	590565,67	3415637,24	0,10
898	590593,32	3415626,62	0,10
899	590591,67	3415622,32	0,10
900	590564,02	3415632,94	0,10
901	590538,50	3415642,67	0,10
902	590555,27	3415599,81	0,10
903	590551,43	3415566,26	0,10
904	590561,71	3415572,07	0,10
905	590563,97	3415568,07	0,10
906	590553,46	3415562,12	0,10
907	590584,29	3415546,24	0,10
908	590607,66	3415531,67	0,10
909	590624,35	3415540,77	0,10
910	590616,41	3415501,53	0,10
911	590611,90	3415502,44	0,10
912	590617,88	3415532,00	0,10
913	590607,50	3415526,34	0,10
914	590582,02	3415542,24	0,10
915	590550,52	3415558,47	0,10
916	590545,20	3415514,07	0,10
917	590539,63	3415472,67	0,10
918	590589,67	3415453,93	0,10
919	590586,29	3415488,67	0,10
920	590590,87	3415489,12	0,10
921	590594,45	3415452,30	0,10
922	590633,58	3415441,98	0,10
923	590667,05	3415439,62	0,10
924	590666,73	3415435,03	0,10
925	590632,82	3415437,42	0,10
926	590599,23	3415446,28	0,10
927	590604,85	3415440,09	0,10
928	590601,44	3415437,00	0,10
929	590596,74	3415442,18	0,10
930	590605,59	3415406,50	0,10
931	590639,68	3415377,80	0,10
932	590669,89	3415351,98	0,10
933	590677,67	3415354,76	0,10
934	590679,22	3415350,43	0,10
935	590673,91	3415348,53	0,10
936	590706,71	3415320,40	0,10
937	590707,98	3415323,79	0,10
938	590712,28	3415322,18	0,10
939	590708,70	3415312,63	0,10
940	590667,91	3415347,62	0,10
941	590638,57	3415372,70	0,10



942	590628,80	3415359,64	0,10
943	590629,57	3415339,98	0,10
944	590624,97	3415339,80	0,10
945	590624,14	3415361,09	0,10
946	590635,05	3415375,68	0,10
947	590604,21	3415401,64	0,10
948	590594,46	3415383,75	0,10
949	590590,42	3415385,95	0,10
950	590601,09	3415405,53	0,10
951	590590,37	3415448,76	0,10
952	590538,58	3415468,15	0,10
953	590523,68	3415419,50	0,10
954	590552,65	3415400,83	0,10
955	590544,96	3415352,35	0,10
956	590530,79	3415322,66	0,10
957	590526,64	3415324,64	0,10
958	590540,52	3415353,73	0,10
959	590547,64	3415398,59	0,10
960	590522,27	3415414,94	0,10
961	590510,59	3415377,27	0,10
962	590497,05	3415333,18	0,10
963	590471,45	3415342,64	0,10
964	590448,78	3415351,08	0,10
965	590450,38	3415355,39	0,10
966	590473,05	3415346,96	0,10
967	590494,08	3415339,18	0,10
968	590506,20	3415378,63	0,10
969	590518,18	3415417,27	0,10
970	590487,04	3415431,75	0,10
971	590448,22	3415414,54	0,10
972	590446,36	3415418,74	0,10
973	590487,08	3415436,80	0,10
974	590519,55	3415421,71	0,10
975	590534,40	3415470,20	0,10
976	590506,05	3415489,21	0,10
977	590508,61	3415493,03	0,10
978	590535,32	3415475,13	0,10
979	590540,64	3415514,65	0,10
980	590546,23	3415561,39	0,10
981	590535,86	3415575,25	0,10
982	590539,55	3415578,01	0,10
983	590547,00	3415568,04	0,10
984	590550,57	3415599,20	0,10
985	590532,28	3415645,93	0,10
986	590521,18	3415685,33	0,10
987	590512,42	3415716,66	0,10

988	590501,59	3415673,91	0,10
989	590490,08	3415630,36	0,10
990	590484,79	3415606,59	0,10
991	590489,38	3415611,54	0,10
992	590492,75	3415608,42	0,10
993	590482,83	3415597,70	0,10
994	590474,70	3415556,10	0,10
995	590471,36	3415539,62	0,10
996	590466,85	3415540,54	0,10
997	590467,55	3415543,98	0,10
998	590450,80	3415516,23	0,10
999	590422,12	3415468,70	0,10
1000	590397,61	3415441,76	0,10
1001	590394,21	3415444,86	0,10
1002	590415,52	3415468,28	0,10
1003	590375,14	3415472,64	0,10
1004	590331,65	3415476,14	0,10
1005	590279,83	3415480,93	0,10
1006	590251,92	3415468,61	0,10
1007	590213,39	3415470,79	0,10
1008	590213,65	3415475,39	0,10
1009	590251,08	3415473,26	0,10
1010	590277,98	3415485,15	0,10
1011	590316,63	3415534,94	0,10
1012	590314,53	3415568,64	0,10
1013	590319,12	3415568,92	0,10
1014	590321,33	3415533,49	0,10
1015	590283,83	3415485,18	0,10
1016	590332,05	3415480,72	0,10
1017	590373,38	3415477,40	0,10
1018	590378,55	3415513,34	0,10
1019	590383,11	3415512,68	0,10
1020	590377,97	3415476,96	0,10
1021	590419,06	3415472,53	0,10
1022	590446,86	3415518,60	0,10
1023	590468,62	3415554,66	0,10
1024	590418,76	3415560,22	0,10
1025	590376,24	3415556,83	0,10
1026	590375,87	3415561,41	0,10
1027	590415,01	3415564,53	0,10
1028	590393,30	3415602,69	0,10
1029	590397,30	3415604,97	0,10
1030	590420,22	3415564,68	0,10
1031	590466,62	3415559,51	0,10
1032	590456,07	3415571,04	0,10
1033	590459,47	3415574,15	0,10



1034	590471,07	3415561,46	0,10
1035	590478,44	3415599,26	0,10
1036	590485,61	3415631,45	0,10
1037	590495,99	3415670,73	0,10
1038	590465,62	3415659,03	0,10
1039	590463,96	3415663,32	0,10
1040	590497,43	3415676,21	0,10
1041	590508,06	3415718,16	0,10
1042	590487,02	3415711,00	0,10
1043	590485,54	3415715,36	0,10
1044	590509,63	3415723,56	0,10
1045	590512,75	3415730,80	0,10
1046	590511,36	3415742,24	0,10
1047	590501,47	3415772,90	0,10
1048	590487,64	3415762,35	0,10
1049	590484,85	3415766,00	0,10
1050	590499,95	3415777,52	0,10
1051	590488,14	3415811,89	0,10
1052	590477,83	3415842,07	0,10
1053	590465,20	3415878,00	0,10
1054	590456,16	3415903,52	0,10
1055	590446,69	3415931,09	0,10
1056	590438,42	3415954,92	0,10
1057	590420,40	3415972,42	0,10
1058	590393,08	3415974,41	0,10
1059	590371,71	3415994,99	0,10
1060	590351,66	3416014,40	0,10
1061	590331,30	3416033,97	0,10
1062	590310,33	3416054,42	0,10
1063	590289,47	3416074,69	0,10
1064	590268,63	3416094,95	0,10
1065	590245,02	3416117,75	0,10
1066	590248,22	3416121,06	0,10
1067	590271,83	3416098,25	0,10
1068	590292,68	3416077,99	0,10
1069	590313,54	3416057,72	0,10
1070	590334,50	3416037,28	0,10
1071	590354,86	3416017,71	0,10
1072	590374,91	3415998,30	0,10
1073	590395,08	3415978,88	0,10
1074	590415,78	3415977,37	0,10
1075	590397,55	3415997,22	0,10
1076	590400,94	3416000,34	0,10
1077	590423,05	3415976,25	0,10
1078	590442,41	3415957,46	0,10
1079	590451,04	3415932,59	0,10

1080	590460,50	3415905,03	0,10
1081	590469,54	3415879,53	0,10
1082	590482,17	3415843,58	0,10
1083	590492,49	3415813,38	0,10
1084	590504,84	3415777,42	0,10
1085	590516,11	3415742,56	0,10
1086	590541,16	3415750,28	0,10
1087	590540,29	3415788,42	0,10
1088	590539,90	3415816,25	0,10
1089	590537,00	3415851,30	0,10
1090	590514,63	3415888,69	0,10
1091	590518,58	3415891,06	0,10
1092	590537,20	3415859,94	0,10
1093	590538,21	3415892,06	0,10
1094	590539,40	3415932,25	0,10
1095	590540,31	3415966,38	0,10
1096	590512,75	3415967,73	0,10
1097	590512,97	3415972,33	0,10
1098	590545,03	3415970,75	0,10
1099	590544,00	3415932,12	0,10
1100	590542,81	3415891,92	0,10
1101	590541,60	3415853,75	0,10
1102	590569,11	3415845,95	0,10
1103	590594,57	3415837,94	0,10
1104	590593,19	3415833,55	0,10
1105	590567,79	3415841,54	0,10
1106	590541,81	3415848,91	0,10
1107	590544,50	3415816,47	0,10
1108	590544,89	3415788,50	0,10
1109	590545,72	3415751,70	0,10
1110	590566,84	3415758,27	0,10
1111	590602,25	3415756,92	0,10
1112	590628,84	3415759,62	0,10
1113	590667,01	3415763,58	0,10
1114	590669,66	3415791,29	0,10
1115	590672,94	3415830,26	0,10
1116	590675,98	3415865,56	0,10
1117	590642,53	3415866,55	0,10
1118	590644,61	3415893,13	0,10
1119	590648,19	3415920,84	0,10
1120	590650,12	3415947,81	0,10
1121	590652,03	3415972,34	0,10
1122	590668,95	3415999,22	0,10
1123	590685,87	3416025,88	0,10
1124	590689,75	3416023,42	0,10
1125	590672,84	3415996,76	0,10



1126	590656,53	3415970,85	0,10
1127	590654,71	3415947,47	0,10
1128	590652,77	3415920,38	0,10
1129	590649,18	3415892,65	0,10
1130	590647,49	3415871,01	0,10
1131	590676,89	3415870,13	0,10
1132	590680,43	3415879,86	0,10
1133	590698,43	3415906,68	0,10
1134	590714,77	3415930,98	0,10
1135	590731,54	3415955,13	0,10
1136	590748,64	3415979,75	0,10
1137	590765,57	3416004,23	0,10
1138	590783,11	3416029,41	0,10
1139	590800,35	3416054,30	0,10
1140	590816,54	3416077,80	0,10
1141	590833,82	3416102,65	0,10
1142	590850,78	3416127,19	0,10
1143	590854,57	3416124,58	0,10
1144	590837,60	3416100,02	0,10
1145	590820,32	3416075,18	0,10
1146	590804,14	3416051,69	0,10
1147	590786,89	3416026,79	0,10
1148	590769,35	3416001,60	0,10
1149	590752,42	3415977,13	0,10
1150	590735,32	3415952,51	0,10
1151	590718,57	3415928,38	0,10
1152	590702,24	3415904,12	0,10
1153	590684,57	3415877,76	0,10
1154	590680,74	3415867,28	0,10
1155	590677,53	3415829,87	0,10
1156	590674,24	3415790,88	0,10
1157	590671,23	3415759,39	0,10
1158	590629,31	3415755,04	0,10
1159	590604,92	3415752,57	0,10
1160	590610,04	3415713,92	0,10
1161	590605,48	3415713,32	0,10
1162	590600,30	3415752,40	0,10
1163	590567,46	3415753,64	0,10
1164	590544,17	3415746,40	0,10
1165	590519,85	3415738,90	0,10
1166	590517,65	3415731,20	0,10
1167	590519,33	3415725,52	0,10
1168	590552,47	3415723,90	0,10
1169	590552,24	3415719,31	0,10
1170	590520,57	3415720,85	0,10
1171	590526,92	3415695,74	0,10

1172	590537,48	3415654,51	0,10
1173	590562,75	3415653,66	0,10
1174	590585,65	3415652,72	0,10
1175	590621,74	3415651,19	0,10
1176	590644,94	3415651,19	0,10
1177	590644,25	3415632,34	0,10
1178	590655,25	3415596,92	0,10
1179	590667,92	3415555,70	0,10
1180	590680,35	3415515,29	0,10
1181	590704,30	3415530,77	0,10
1182	590706,80	3415526,90	0,10
1183	590681,76	3415510,72	0,10
1184	590693,12	3415474,26	0,10
1185	590702,06	3415444,74	0,10
1186	590736,90	3415458,50	0,10
1187	590741,41	3415487,58	0,10
1188	590745,95	3415486,88	0,10
1189	590741,38	3415457,42	0,10
1190	590764,18	3415425,71	0,10
1191	590788,22	3415390,71	0,10
1192	590810,44	3415359,05	0,10
1193	590848,83	3415359,68	0,10
1194	590848,90	3415355,08	0,10
1195	590814,02	3415354,50	0,10
1196	590828,55	3415336,57	0,10
1197	590824,98	3415333,67	0,10
1198	590813,37	3415348,00	0,10
1199	590819,62	3415317,06	0,10
1200	590815,11	3415316,15	0,10
1201	590807,10	3415355,80	0,10
1202	590784,44	3415388,09	0,10
1203	590760,42	3415423,07	0,10
1204	590738,15	3415454,04	0,10
1205	590703,45	3415440,35	0,10
1206	590716,36	3415401,49	0,10
1207	590729,86	3415359,68	0,10
1208	590740,96	3415325,94	0,10
1209	590766,41	3415347,38	0,10
1210	590769,38	3415343,86	0,10
1211	590742,49	3415321,22	0,10
1212	590753,07	3415287,27	0,10
1213	590775,37	3415297,63	0,10
1214	590777,31	3415293,46	0,10
1215	590761,93	3415286,31	0,10
1216	590801,20	3415286,06	0,10
1217	590809,70	3415266,88	0,10



1218	590805,50	3415265,01	0,10
1219	590798,20	3415281,48	0,10
1220	590751,35	3415281,78	0,10
1221	590720,22	3415290,10	0,10
1222	590702,48	3415295,20	0,10
1223	590701,12	3415270,97	0,10
1224	590696,52	3415271,23	0,10
1225	590697,90	3415295,68	0,10
1226	590654,88	3415291,85	0,10
1227	590599,05	3415286,75	0,10
1228	590574,06	3415284,00	0,10
1229	590535,28	3415261,81	0,10
1230	590499,56	3415241,91	0,10
1231	590523,05	3415222,72	0,10
1232	590520,14	3415219,15	0,10
1233	590494,24	3415240,32	0,10
1234	590457,55	3415258,14	0,10
1235	590423,82	3415275,72	0,10
1236	590425,95	3415279,80	0,10
867	590454,19	3415265,07	0,10