

Утверждена

от

№

**Схема расположения земельного участка
на кадастровом плане территории**

Кадастровый квартал 29:14:141301

Площадь земельного участка 3000 м²

Местоположение: Архангельская область, Пинежский р-н, д. Першково.


Категория: земли населенных пунктов.

Разрешенное использование: Для индивидуального жилищного строительства.

Обозначение характерных точек границ	Координаты, м	
	Система координат МСК-29, зона 2.	
	X	Y
1	2	3
1	645552.23	3361659.24
2	645566.00	3361606.64
3	645616.50	3361628.18
4	645602.28	3361682.47
1	645552.23	3361659.24

Схема расположения земельного участка на кадастровом плане территории

МСК-29, зона 3

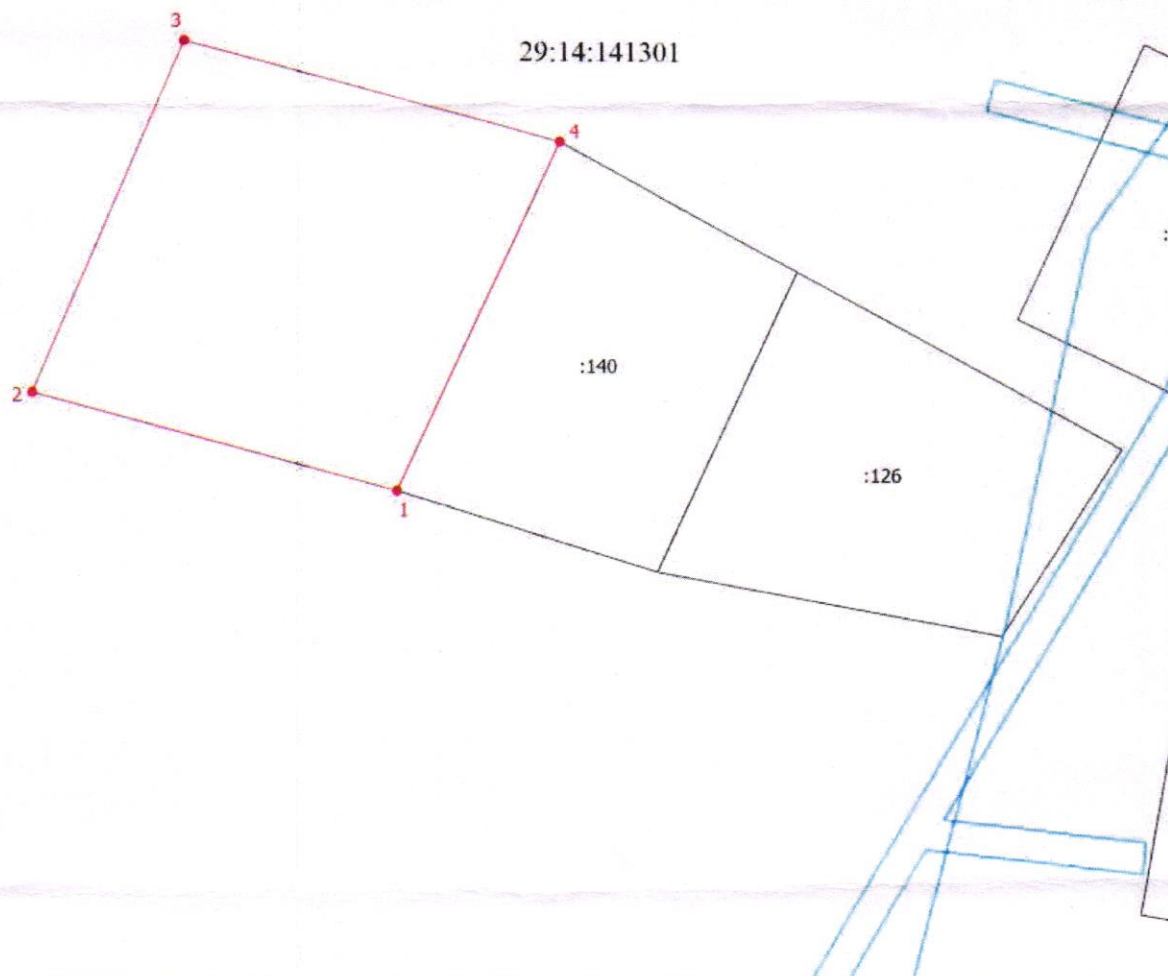

Масштаб 1:1000

Условные обозначения

- - Часть границы, местоположение которой определено при выполнении кадастровых работ
- 1 - Обозначение новой характерной точки
- :1 - Кадастровый номер земельного участка
- - Часть границы, сведения ЕГРН о которой позволяют однозначно определить ее положение на местности
- - Граница кадастрового квартала
- - Граница зоны с особыми условиями
- - Характерная точка границы земельного участка, сведения о которой отсутствуют в ЕГРН, местоположение которой определено при кадастровых работах (новая характерная точка)
- 29:14:141301 - Номер кадастрового квартала