


**Схема расположения земельного участка на кадастровом плане территории**

Система координат МСК-29

Кадастровый номер земельного участка: 29:14:050303:53		
Площадь земельного участка: 3860 кв.м.		
Обозначение характерных точек границ	Координаты, м	
	X	Y
1	2	3
n1	588680,04	3420128,31
n2	588729,83	3420189,81
n3	588714,48	3420201,39
n4	588705,32	3420208,30
n5	588702,68	3420205,20
n6	588690,85	3420210,54
n7	588687,74	3420215,28
n8	588685,59	3420217,00
n9	588681,70	3420211,94
n10	588676,95	3420202,93
n11	588641,34	3420166,12
n12	588640,88	3420162,67
n1	588680,04	3420128,31

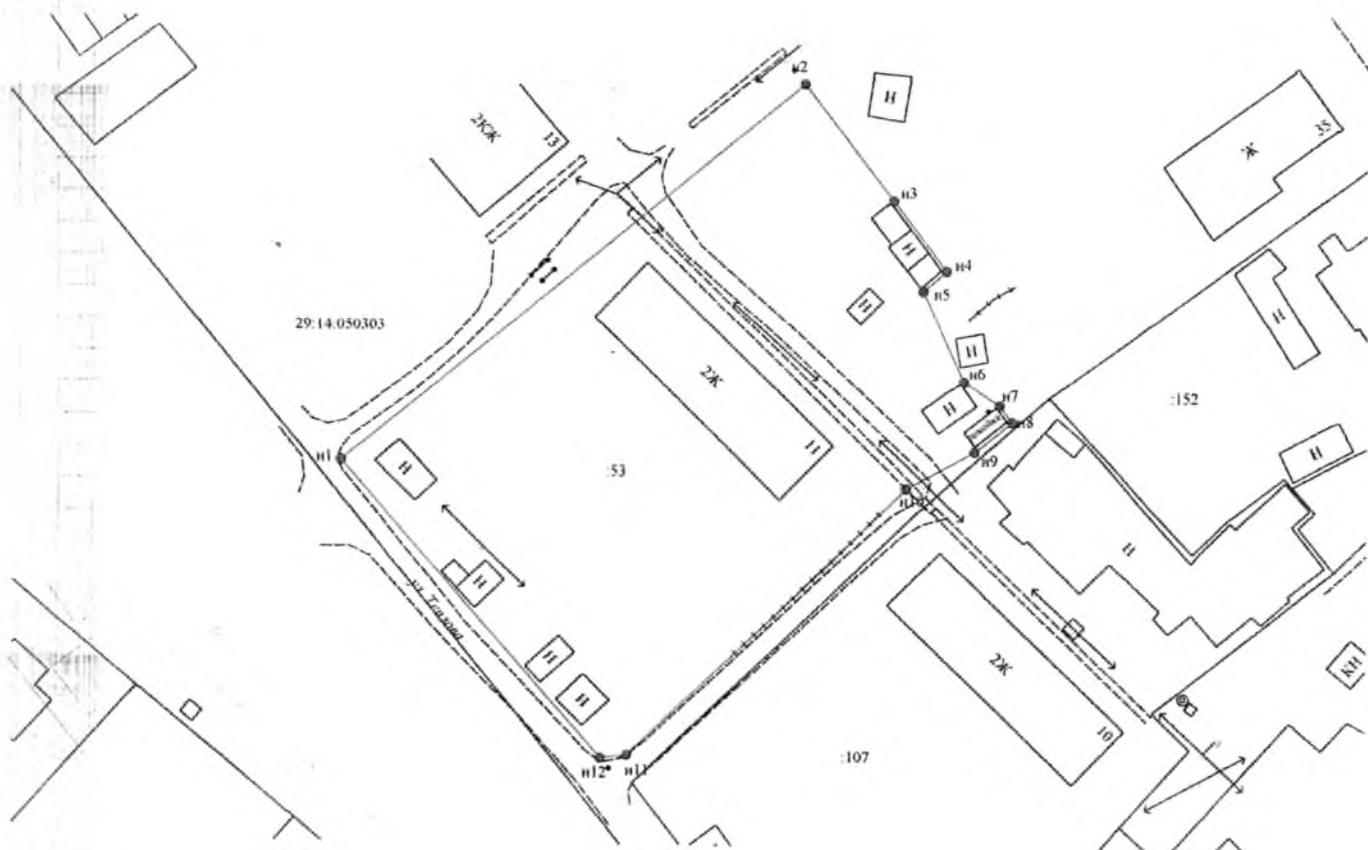

Масштаб 1:1000

**Условные обозначения:**

29:14:050303 - номер кадастрового квартала;

- - часть границы, сведения ЕГРН о которой позволяют однозначно определить ее положение на местности;
- - часть границы, местоположение которой определено при выполнении кадастровых работ;
- - характерная точка границы земельного участка, сведения ЕГРН о которой соответствуют требованиям, установленным в соответствии с частью 13 статьи 22 Федерального закона от 13 июля 2015 г. N 218-ФЗ "О государственной регистрации недвижимости";
- - характерная точка границы земельного участка, сведения о которой отсутствуют в ЕГРН, местоположение которой определено при кадастровых работах (новая характерная точка)