

Схема расположения земельного участка или земельных участков на кадастровом плане территории

Расположенного по адресу:
 обл. Архангельская, р-н Пинежский, МО "Пинежское", д. Воепала, ул. Центральная
 Категория земель - Земли населённых пунктов
 Разрешенное использование - для ведения личного подсобного хозяйства

УТВЕРЖДЕНА:
 Постановлением администрации
 МО "Пинежский муниципальный район"

№ _____ от " _____ " _____ 2020 г.

КК № 29:14:140601

Система координат МСК-29

Условный номер земельного участка :ЗУ1


Площадь образуемого
 земельного участка - 2000 кв.м.

Обозначение характерных точек границ	Координаты, м	
	X	Y
1	2	3
n1	670145,99	3370064,39
n2	670156,90	3370086,85
n3	670164,47	3370089,91
n4	670170,57	3370100,39
n5	670175,24	3370117,90
n6	670182,95	3370155,44
n7	670178,06	3370155,20
n8	670172,22	3370153,11
n9	670163,89	3370152,43
n10	670130,39	3370073,15
n1	670145,99	3370064,39

Условный номер земельного участка :ЗУ1

Площадь образуемого
 земельного участка - 2000 кв.м.

Обозначение характерных точек границ	Координаты, м	
	X	Y
1	2	3
n10	670130,39	3370073,15
n9	670163,89	3370152,43
n12	670152,87	3370151,58
n13	670140,86	3370148,70
n14	670134,55	3370149,37
n15	670107,55	3370085,97
n10	670130,39	3370073,15

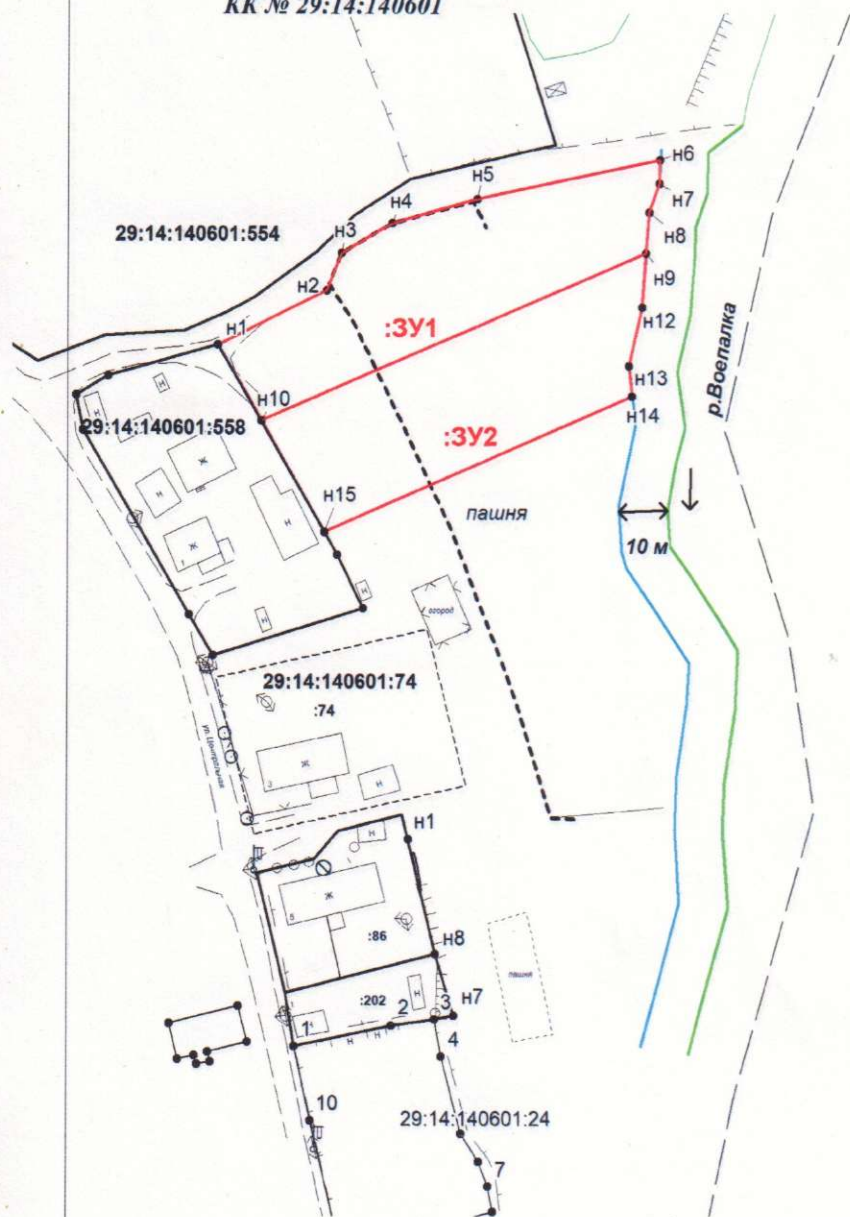

:ЗУ1

- обозначение образуемого земельного участка
- вновь образованная часть границы, сведения о которой достаточны для определения ее местоположения
- существующая часть границы, имеющиеся в ГКН сведения о которой достаточны для определения ее местоположения
- характерная точка границы, сведения о которой позволяют однозначно определить ее положение на местности
- граница береговой линии
- граница кадастрового квартала

5 • n1

Масштаб 1:1500

ООО "Архземпредприятие"

Выполнил
 каж.инж

Семенова Л.В.

Лист 1

Согласовано

Согласовано

Согласовано

Согласовано



Утверждено постановлением администрации
МО "Пинежский район"
от _____ № _____

ОАО РОСТЕЛЕКОМ
АРХАНГЕЛЬСКИЙ ФИЛИАЛ
СОГЛАСОВАН


Поступил Поступил А.В.

Схема расположения земельного участка,
расположенного примерно в 18 м по направлению на северо-восток от ориентира (здание),
расположенного за пределами участка, адрес ориентира:
Архангельская область, Пинежский район, д. Нюхча, ул. Первомайская, дом 6.

Площадь земельного участка: 200 кв.м.

Разрешённое использование: "Хранение автотранспорта".

Категория земель: "Земли населенных пунктов".

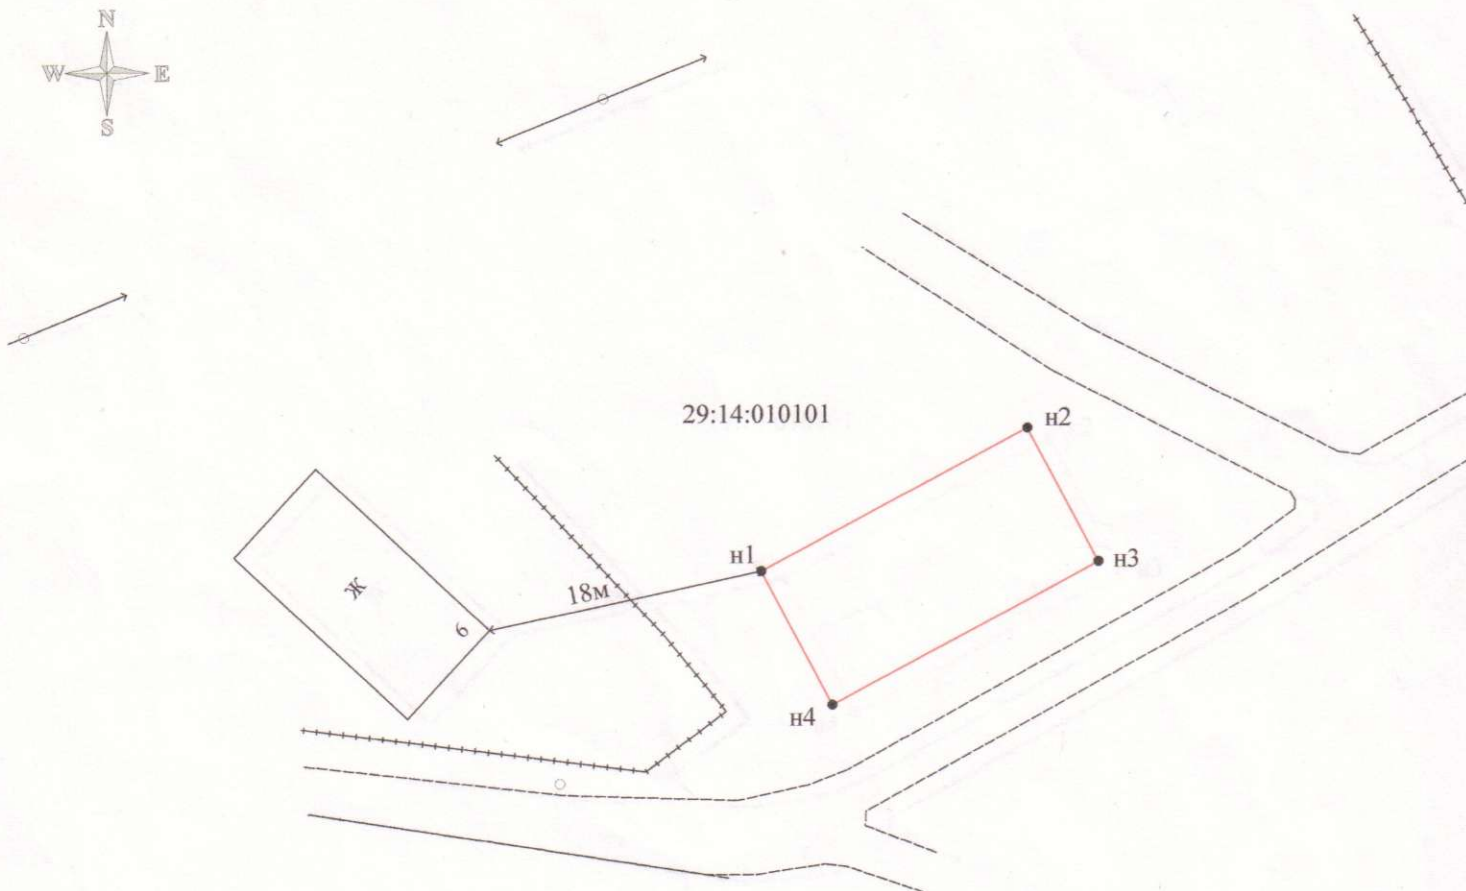

Масштаб 1:500

Описание смежеств:

от т. н1 до т. н1 - земли государственной собственности, территория муниципального образования "Нюхченское".

от т. н1 до т. н1 - земли государственной собственности, территория муниципального образования "Нюхченское".

Согласовано

Согласовано

Согласовано

Согласовано

Утверждено постановлением администрации
МО "Пинежский район"
от _____ № _____

Архангельский филиал
ПАО «Ростелеком»

СОГЛАСОВАНО


Поступило / Поступило А, И
08 / 10 / 20 20 г.

Схема расположения земельного участка,
расположенного примерно в 7 м по направлению на север от ориентира (здание),
расположенного за пределами участка, адрес ориентира:
Архангельская область, Пинежский район, д. Лохново, дом 145.

Площадь земельного участка: 919 кв.м.

Разрешённое использование: "Ведение огородничества".

Категория земель: "Земли населенных пунктов".

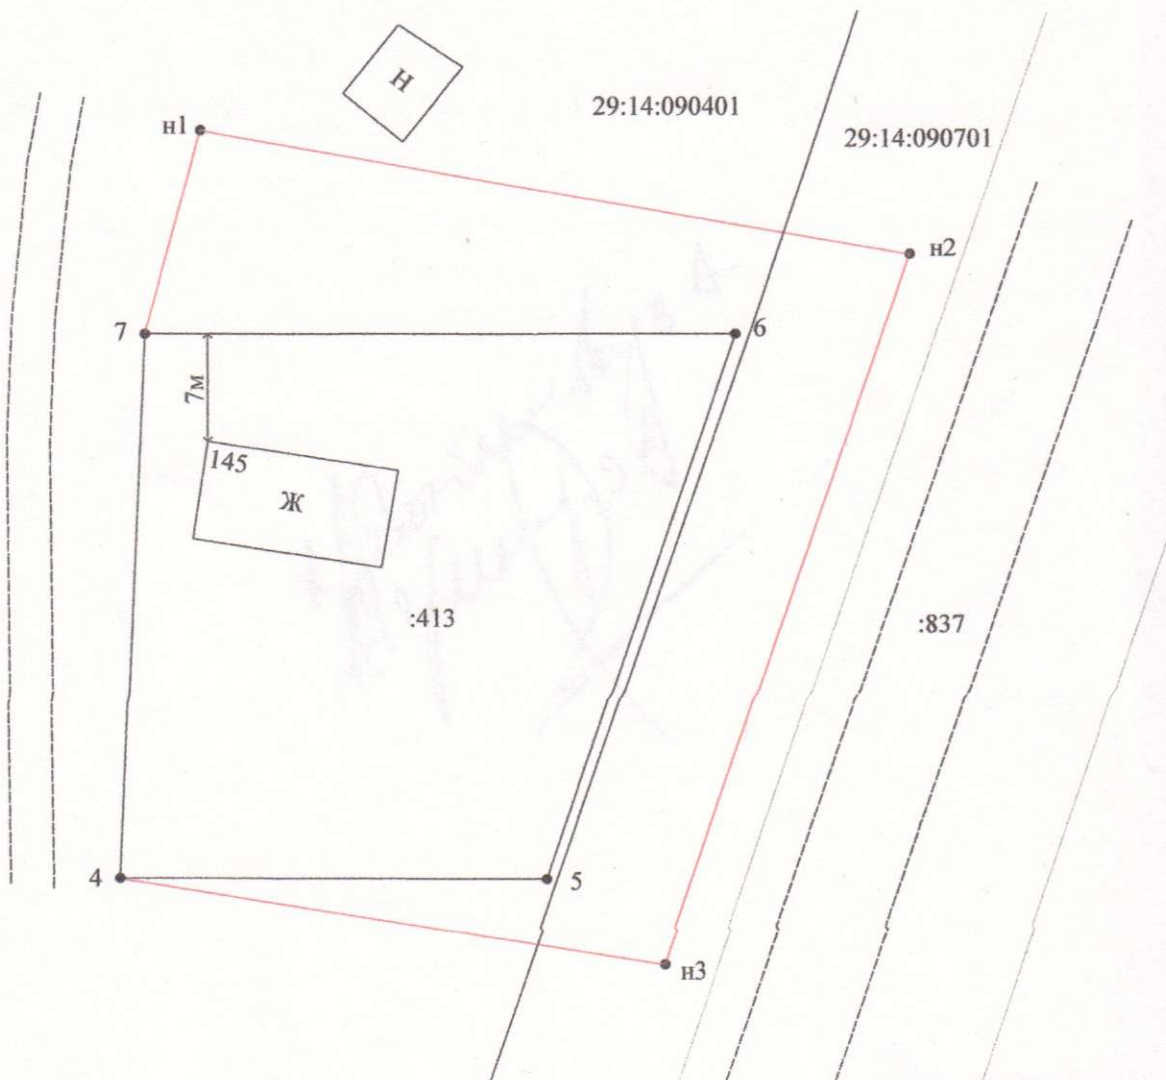

Масштаб 1:500

Описание смежеств:

от т. 7 до т. 4 - земли государственной собственности, территория муниципального образования "Покшеньгское";

от т. 4 до т. 7 - земельный участок с кадастровым номером 29:14:090401:413.