

УТВЕРЖДЕНА

Постановлением администрации

МО «Пинежский район»


от 17 октября 2023 года № 0050-12

### Схема расположения земельного участка на кадастровом плане территории

Условный номер земельного участка :ЗУ1

Площадь земельного участка - 3031 кв.м

Обозначение характерных точек границ	Координаты, м (МСК-29 зона 3)		Обозначение части границ		Горизонтальное проложение, м
	X	Y	от т.	до т.	
1	2	3	1	2	3
1	667397.71	3369306.42	1	2	4.21
2	667397.87	3369310.62	2	3	16.76
3	667386.78	3369323.19	3	4	6.51
4	667391.58	3369327.58	4	5	22.53
5	667377.13	3369344.86	5	6	8.52
6	667372.22	3369337.90	6	7	19.89
7	667352.70	3369341.71	7	8	29.03
8	667325.82	3369330.75	8	9	38.87
9	667347.30	3369298.36	9	10	14.25
10	667336.51	3369289.05	10	11	23.44
11	667351.94	3369271.40	11	12	2.84
12	667354.76	3369271.04	12	1	55.65

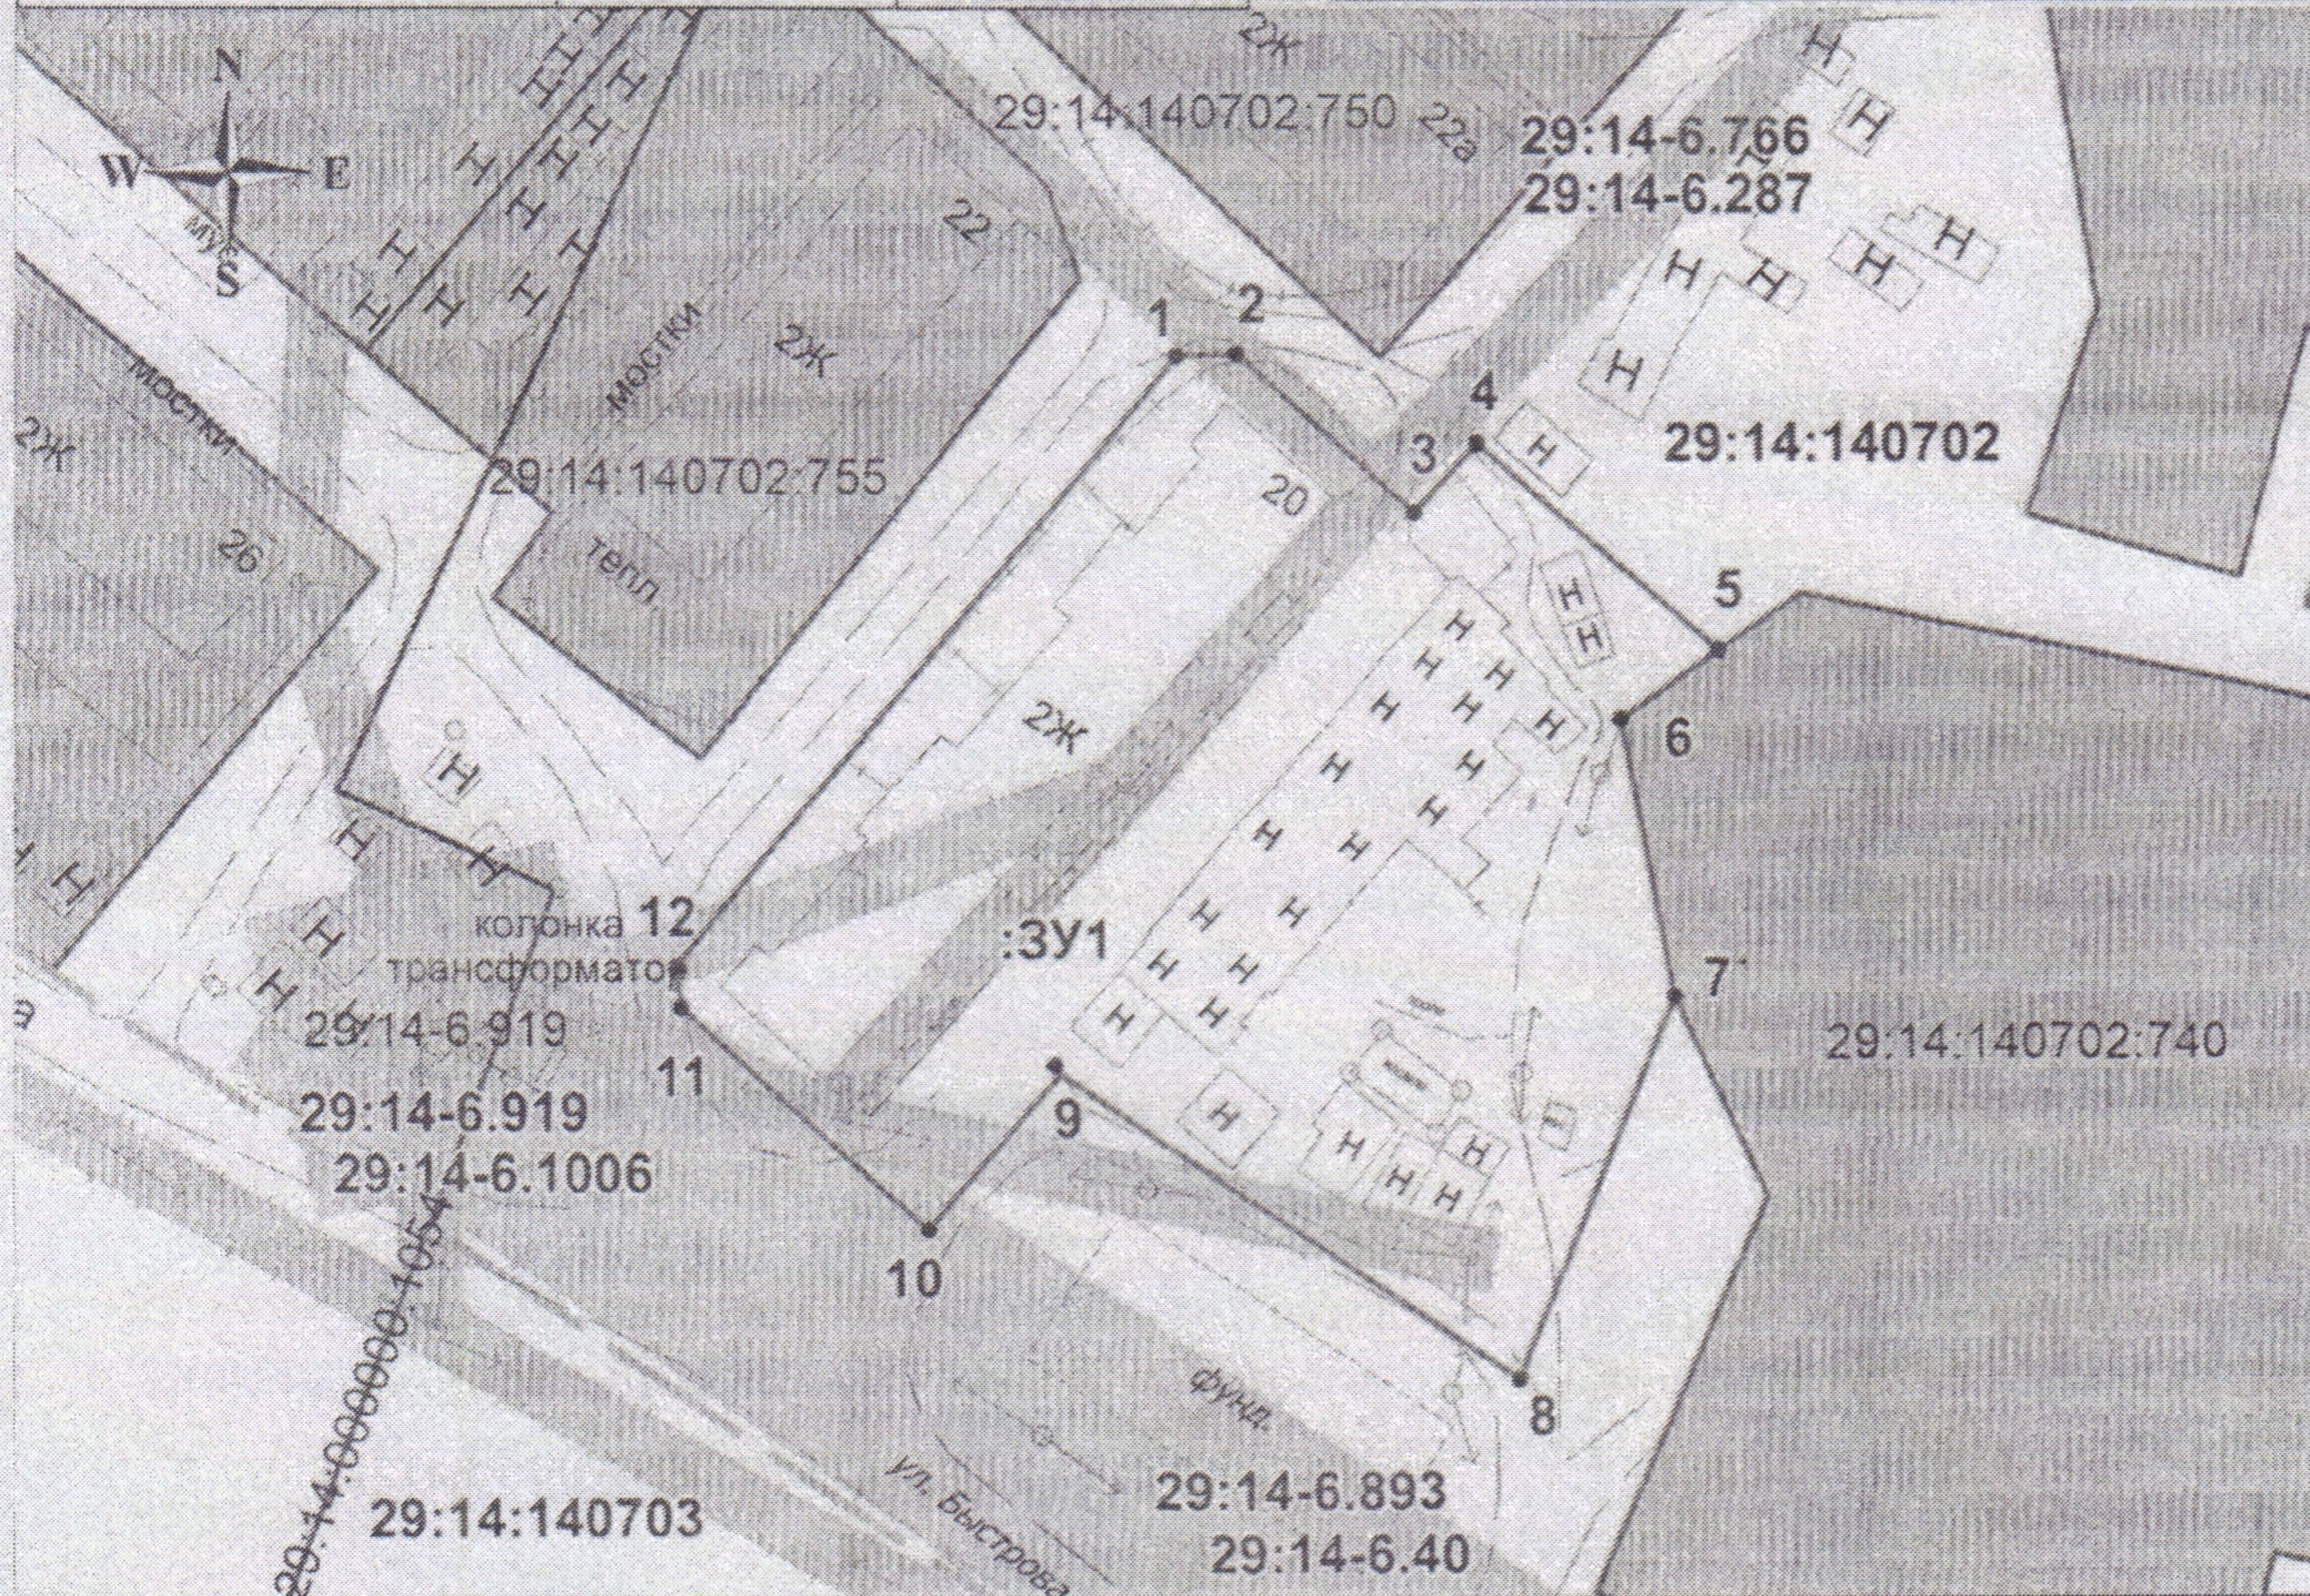

Масштаб 1:900

Кадастровый квартал: 29:14:140702  
 Местоположение участка: Архангельская область, Пинежский район, МО «Пинежское», п. Пинега, ул. Быстрова, дом 20  
 Разрешенное использование: малоэтажная многоквартирная жилая застройка  
 Категория земель: земли населенных пунктов  
 Описание смежеств.: от т. 7 до т. 5 – не разграниченная гособственность; от т. 5 до т. 7 - земельный участок 29:14:140702:740.

**Условные обозначения:**

- вновь образованная часть границы, сведения о которой достаточны для определения ее местоположения
- существующая часть границы, имеющиеся в ГКН сведения о которой достаточны для определения ее местоположения
- границы зон с особыми условиями использования территории
- характерная точка границы, сведения о которой позволяют однозначно определить ее положение на местности
- кадастровый номер земельного участка

Подготовил кадастровый эксперт ООО «Кадастровый Эксперт» Штаборов Н.В. (88182)44-77-33

На наличие подземных коммуникаций исследуемый участок не обследовался.