


Схема расположения земельного участка на кадастровом плане территории

Условный номер земельного участка :ЗУ1

Площадь земельного участка: 1711 кв.м

Координаты поворотных точек границы земельного участка приведены на оборотной стороне схемы

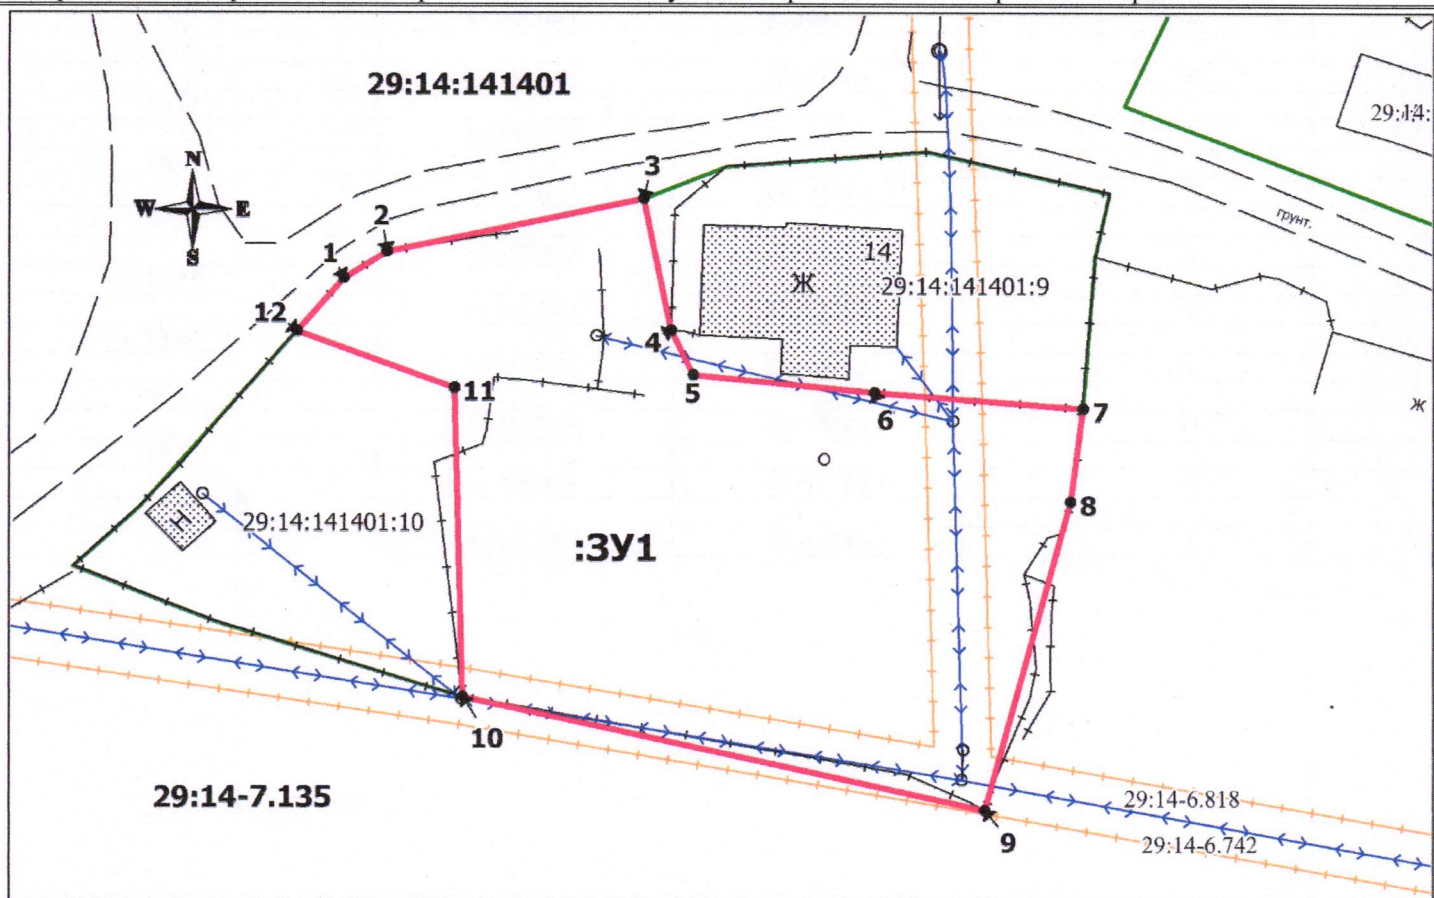

Масштаб 1:600

Кадастровый квартал: 29:14:141401






Местоположение участка: Архангельская область, Пинежский муниципальный округ, д. Каргомень

Разрешенное использование: Для индивидуального жилищного строительства

Категория земель: земли населенных пунктов -

Описание смежеств: от т. 12 до т. 3, от т. 7 до т. 10 – не разграниченная гособственность; от т. 7 до т. 8 – земельный участок 29:14:141401:7, от т. 8 до т. 9 – земельный участок 29:14:141401:11; от т. 10 до т. 12 – земельный участок 29:14:141401:10.

Условные обозначения:

-  – вновь образованная часть границы, сведения о которой достаточны для определения ее местоположения
-  – существующая часть границы, имеющиеся в ГКН сведения о которой достаточны для определения ее местоположения
-  – границы зон с особыми условиями использования территории
-  – характерная точка границы, сведения о которой позволяют однозначно определить ее положение на местности
-  29:14:141401:10 – надпись кадастрового номера земельного участка

Подготовил кадастровый эксперт ООО «Кадастровый Эксперт» Штаборов Н.В. (88182)44-77-33

На наличие подземных коммуникаций исследуемый участок не обследовался.

Координаты характерных точек границы земельного участка

Обозначение характерных точек границ	Координаты, м (МСК-29 зона 3)		Горизонтальное проложение, м
	X	Y	
1	2	3	4
1	641498,38	3361212,88	4,09
2	641500,51	3361216,37	21,09
3	641504,72	3361237,04	10,77
4	641494,18	3361239,26	4,00
5	641490,61	3361241,07	14,65
6	641489,17	3361255,65	16,86
7	641487,89	3361272,46	7,53
8	641480,43	3361271,46	25,69
9	641455,68	3361264,59	43,10
10	641464,82	3361222,47	24,78
11	641489,59	3361221,82	13,50
12	641494,15	3361209,11	5,67
1	641498,38	3361212,88	