

Схема расположения земельного участка на кадастровом плане территории


Система координат МСК-29

Площадь земельного участка:

1533 кв.м.

(указывается проектная площадь образуемого земельного участка, вычисленная с использованием федеральной государственной географической информационной системы, обеспечивающей функционирование национальной системы пространственных данных, которой является федеральная государственная географическая информационная система "Единая цифровая платформа "Национальная система пространственных данных" (далее - информационная система), или иных технологических и программных средств с округлением до 1 квадратного метра. Указанное значение площади земельного участка может быть уточнено при проведении кадастровых работ не более чем на десять процентов)

| Обозначение характерных точек границ | Координаты, м   |            |
|--------------------------------------|---|------------|
|                                      | (указываются в случае подготовки схемы расположения земельного участка с использованием информационной системы или иных технологических и программных средств. Значения координат, полученные с использованием указанных технологических и программных средств, указываются с округлением до 0,01 метра) |            |
|                                      | X   | Y          |
| 1                                    | 2   | 3          |
| 1                                    | 592839,25   | 3403388,52 |
| 2                                    | 592839,35   | 3403396,41 |
| 3                                    | 592839,93   | 3403396,38 |
| 4                                    | 592840,74   | 3403413,08 |
| н5                                   | 592840,82   | 3403414,82 |
| н6                                   | 592853,38   | 3403414,40 |
| 7                                    | 592853,42   | 3403415,24 |
| 8                                    | 592853,84   | 3403425,00 |
| 9                                    | 592843,30   | 3403425,48 |
| 10                                   | 592842,09   | 3403428,54 |
| 11                                   | 592842,37   | 3403438,05 |
| 12                                   | 592813,81   | 3403439,74 |
| н13                                  | 592813,62   | 3403439,75 |
| н14                                  | 592813,17   | 3403422,54 |
| н15                                  | 592812,18   | 3403393,86 |
| н16                                  | 592811,96   | 3403389,71 |
| 17                                   | 592812,05   | 3403389,26 |
| 1                                    | 592839,25   | 3403388,52 |
| Вырез 1 из 1                         |   |            |
| н18                                  | 592819,25   | 3403409,02 |
| н19                                  | 592819,30   | 3403411,03 |
| н20                                  | 592817,30   | 3403411,08 |
| н21                                  | 592817,25   | 3403409,07 |
| н18                                  | 592819,25   | 3403409,02 |

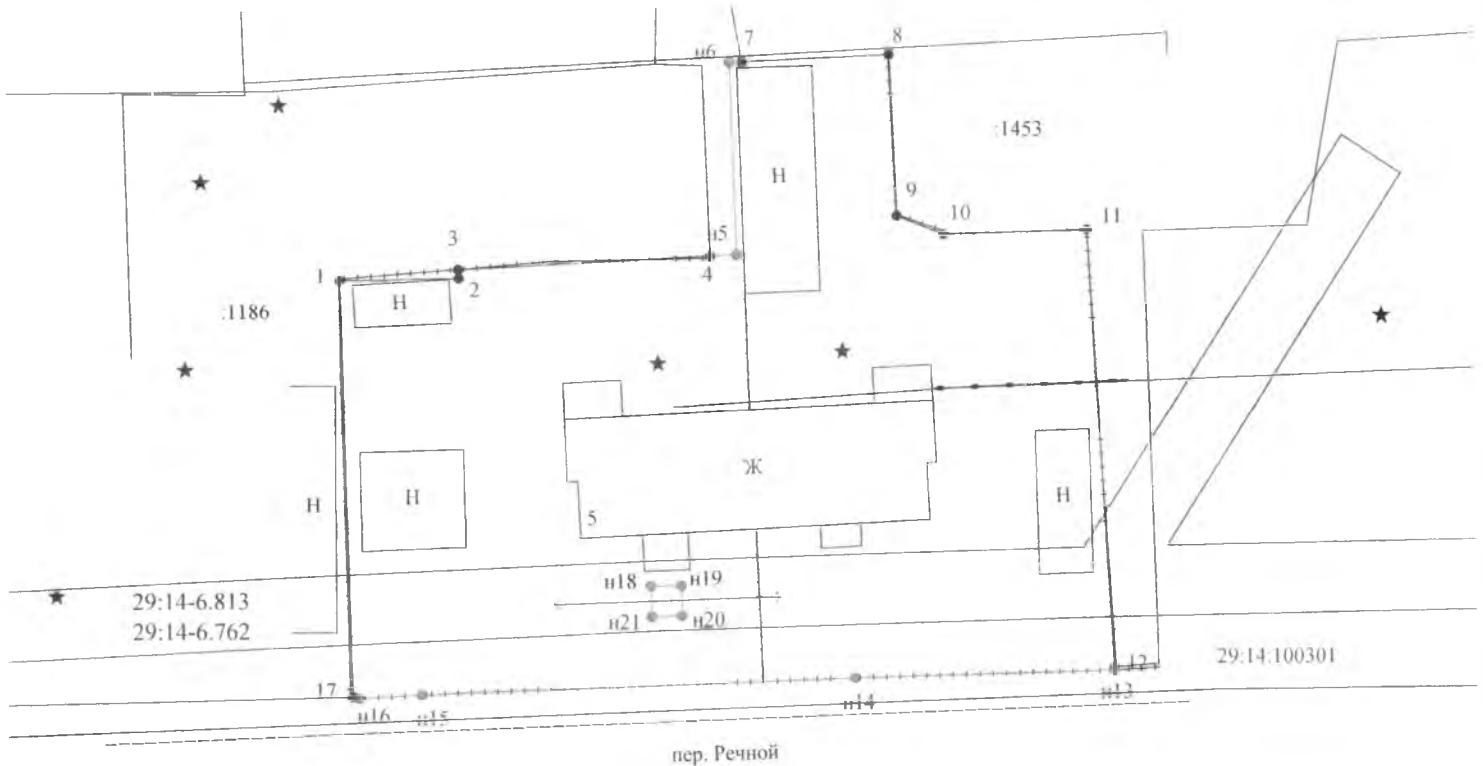

Условные обозначения:

Масштаб 1:500

29:14:100301 - номер кадастрового квартала;

- - часть границы, сведения ЕГРН о которой позволяют однозначно определить ее положение на местности;
- - часть границы, местоположение которой определено при выполнении кадастровых работ;
- - характерная точка границы земельного участка, сведения ЕГРН о которой соответствуют требованиям, установленным в соответствии с частью 13 статьи 22 Федерального закона от 13 июля 2015 г. N 218-ФЗ "О государственной регистрации недвижимости";
- - характерная точка границы земельного участка, сведения о которой отсутствуют в ЕГРН, местоположение которой определено при кадастровых работах (новая характерная точка)