Утверждена распоряжением администрации
Пинежского муниципального округа
Архангельской области
от _____ № _____

Схема расположения земельного участка на кадастровом плане территории

Система координат *МСК-29*

Площадь земельного участка: 1658 кв.м.

(указывается проектная площадь образуемого земельного участка, вычисленная с использованием федеральной государственной географической информационной системы, обеспечивающей функционирование национальной системы пространственных данных, которой является федеральная государственная географическая информационная система "Единая цифровая платформа "Национальная система пространственных данных" (далее - информационная система), или иных технологических и программных средств с округлением до 1 квадратного метра. Указанное значение площади земельного участка может быть уточнено при проведении кадастровых работ не более чем на десять процентов)

Обозначение характерных точек границ	Координаты, м (указываются в случае подготовки схемы расположения земельного участка с использованием информационной системы или иных технологических и программных средств. Значения координат, полученные с использованием указанных технологических и программных средств, указываются с округлением до 0,01 метра)	
	X	Y
1	2	3
н1	585868,48	3423835,84
н2	585885,71	3423869,67
н3	585886,56	3423870,35
н4	585889,62	3423875,61
н5	585887,41	3423876,83
н6	585890,27	3423882,04
н7	585870,38	3423892,68
н8	585867,65	3423887,76
н9	585861,24	3423891,29
н10	585853,50	3423879,71
н11	585837,52	3423852,59
н12	585852,63	3423844,22
н13	585860,32	3423840,04
н14	585865,61	3423837,32
н15	585866,33	3423838,73
н16	585868,12	3423837,82
н17	585867,39	3423836,40
н1	585868,48	3423835,84

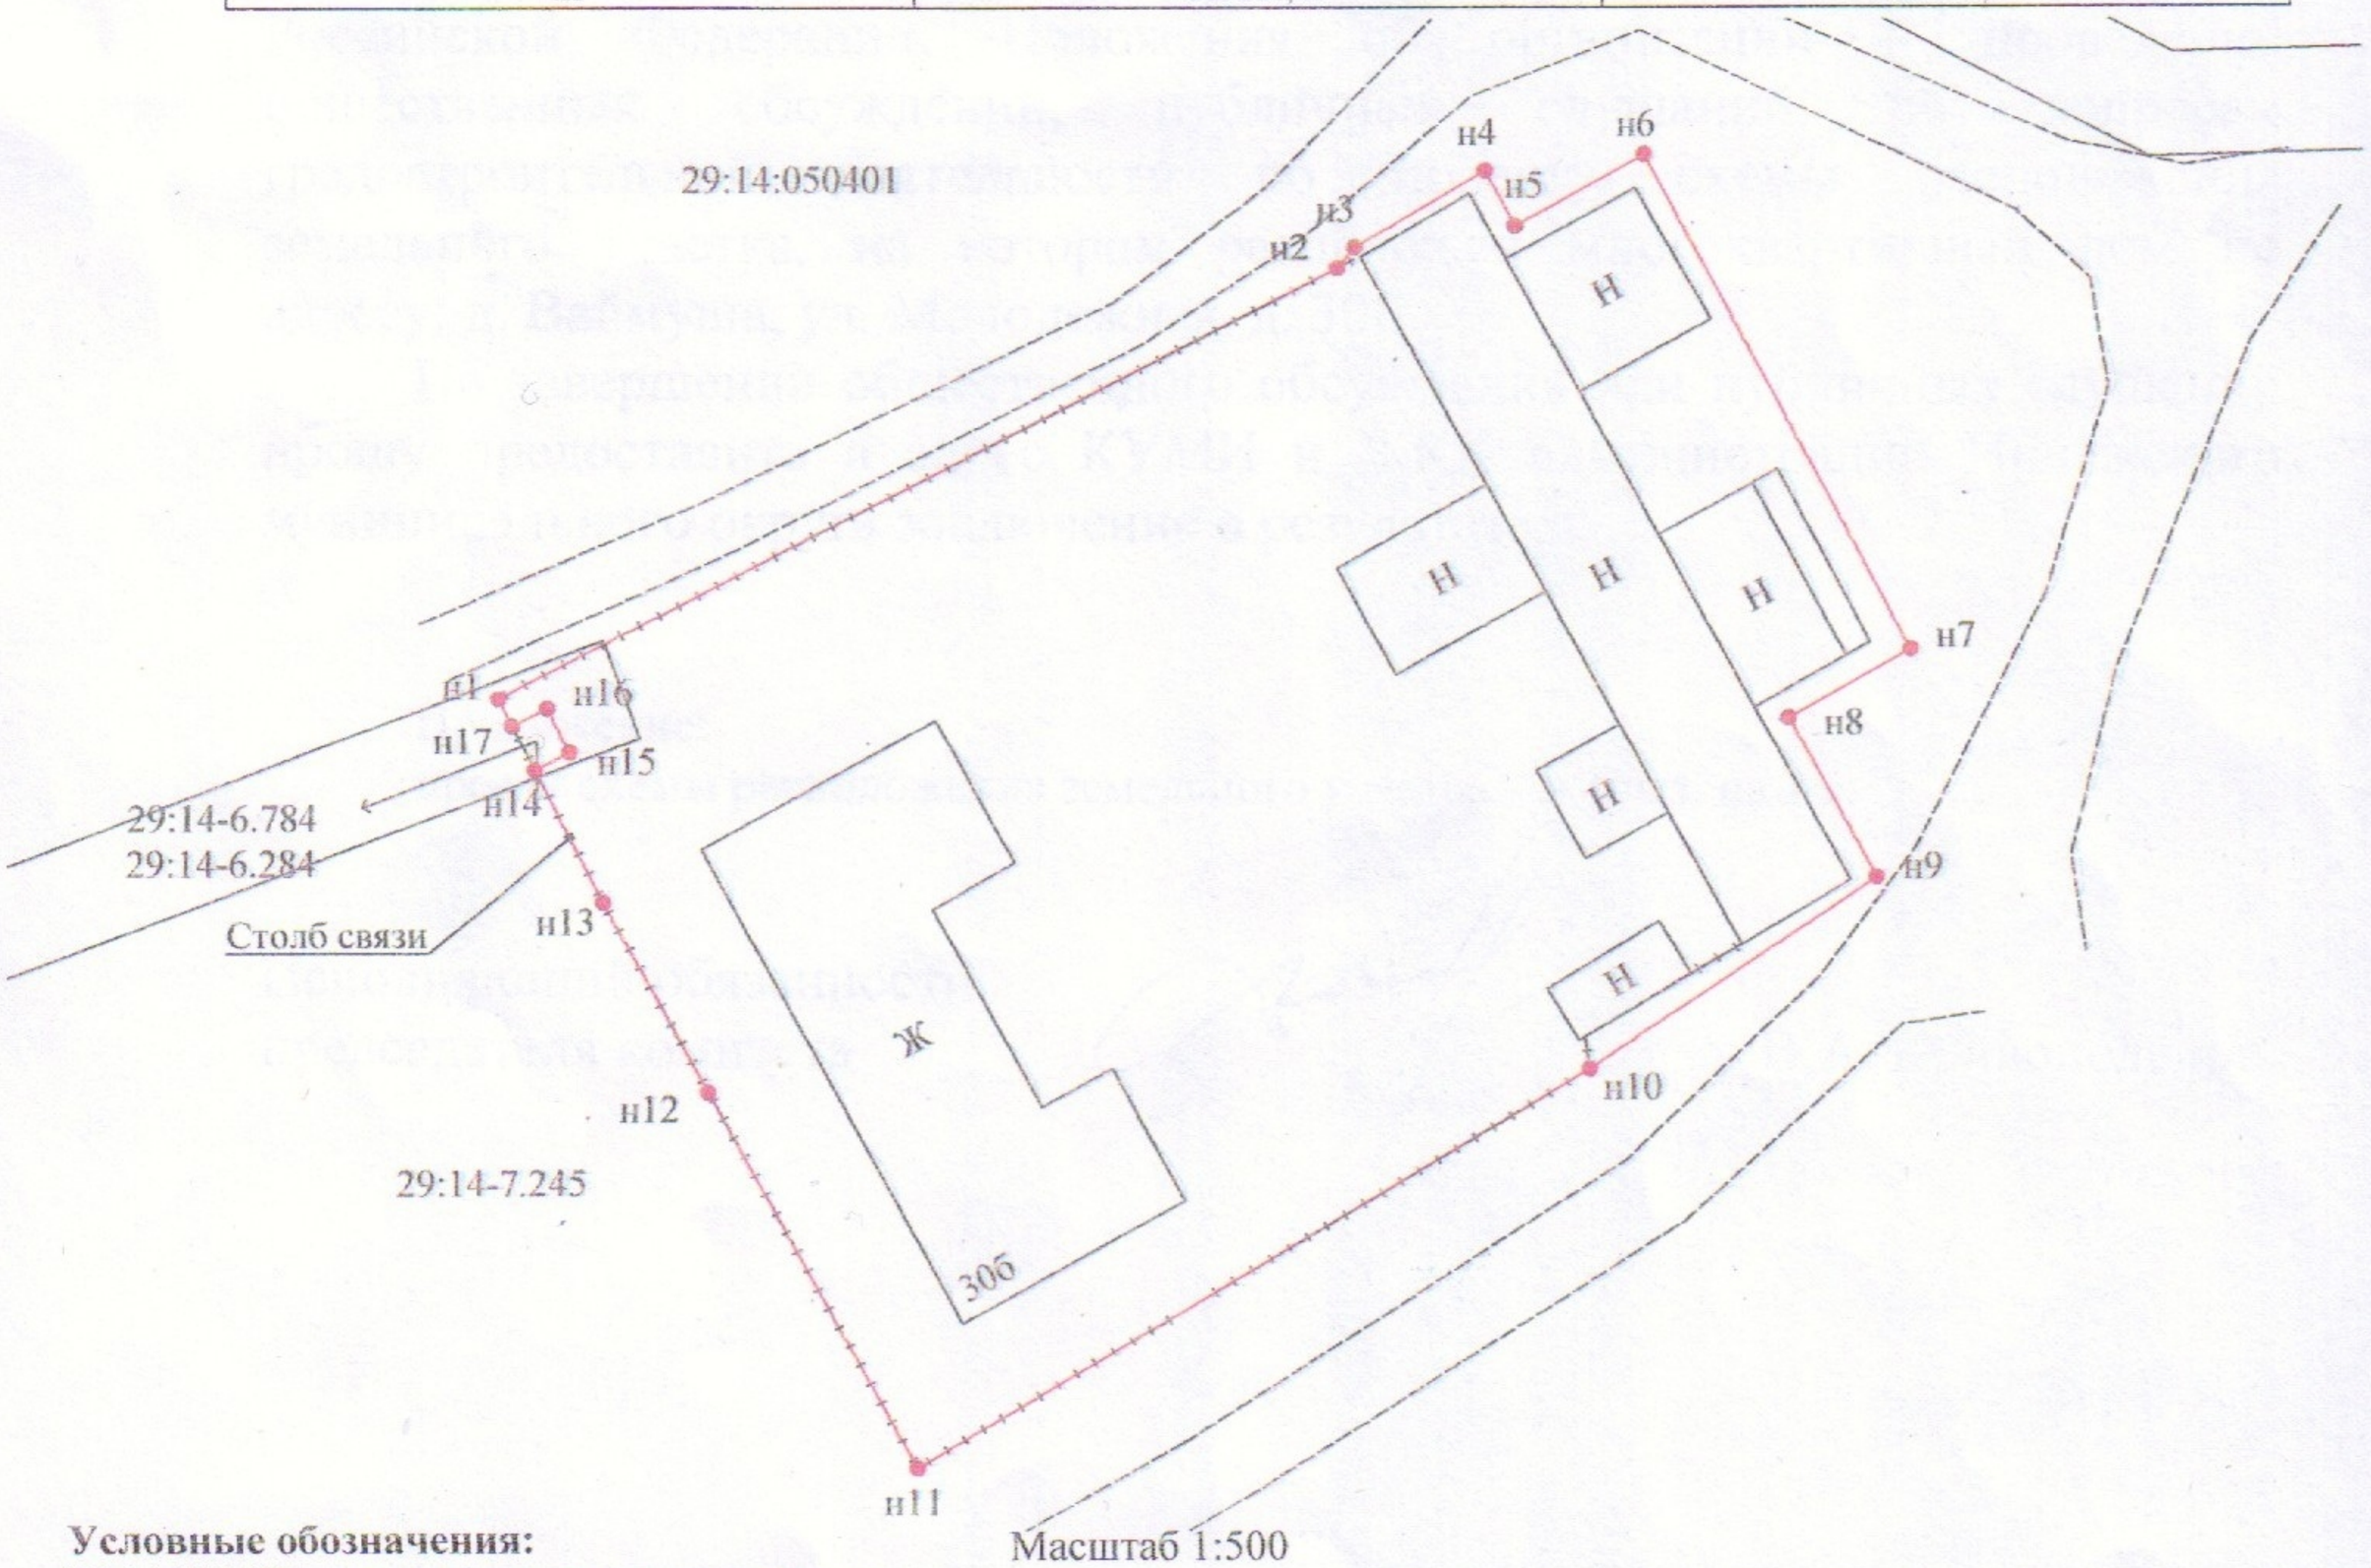

Масштаб 1:500

Условные обозначения:

29:14:050401 - номер кадастрового квартала;

——— - часть границы, сведения ЕГРН о которой позволяют однозначно определить ее положение на местности;

——— - часть границы, местоположение которой определено при выполнении кадастровых работ;

- характерная точка границы земельного участка, сведения ЕГРН о которой соответствуют требованиям, установленным в соответствии с частью 13 статьи 22 Федерального закона от 13 июля 2015 г. N 218-ФЗ "О государственной регистрации недвижимости";
- характерная точка границы земельного участка, сведения о которой отсутствуют в ЕГРН,местоположение которой определено при кадастровых работах (новая характерная точка)