


## Схема расположения земельного участка на кадастровом плане территории

Условный номер земельного участка :ЗУ1					
Площадь земельного участка - 1076 кв.м					
Обозначение характерных точек границ	Координаты, м (МСК-29 зона 3)		Обозначение части границ		Горизонтальное проложение, м
	X	Y	от т.	до т.	
1	2	3	1	2	3
1	664215,85	3369368,45	1	2	45,14
2	664222,87	3369413,04	2	3	23,86
3	664199,18	3369415,90	3	4	43,07
4	664191,41	3369373,54	4	1	24,96

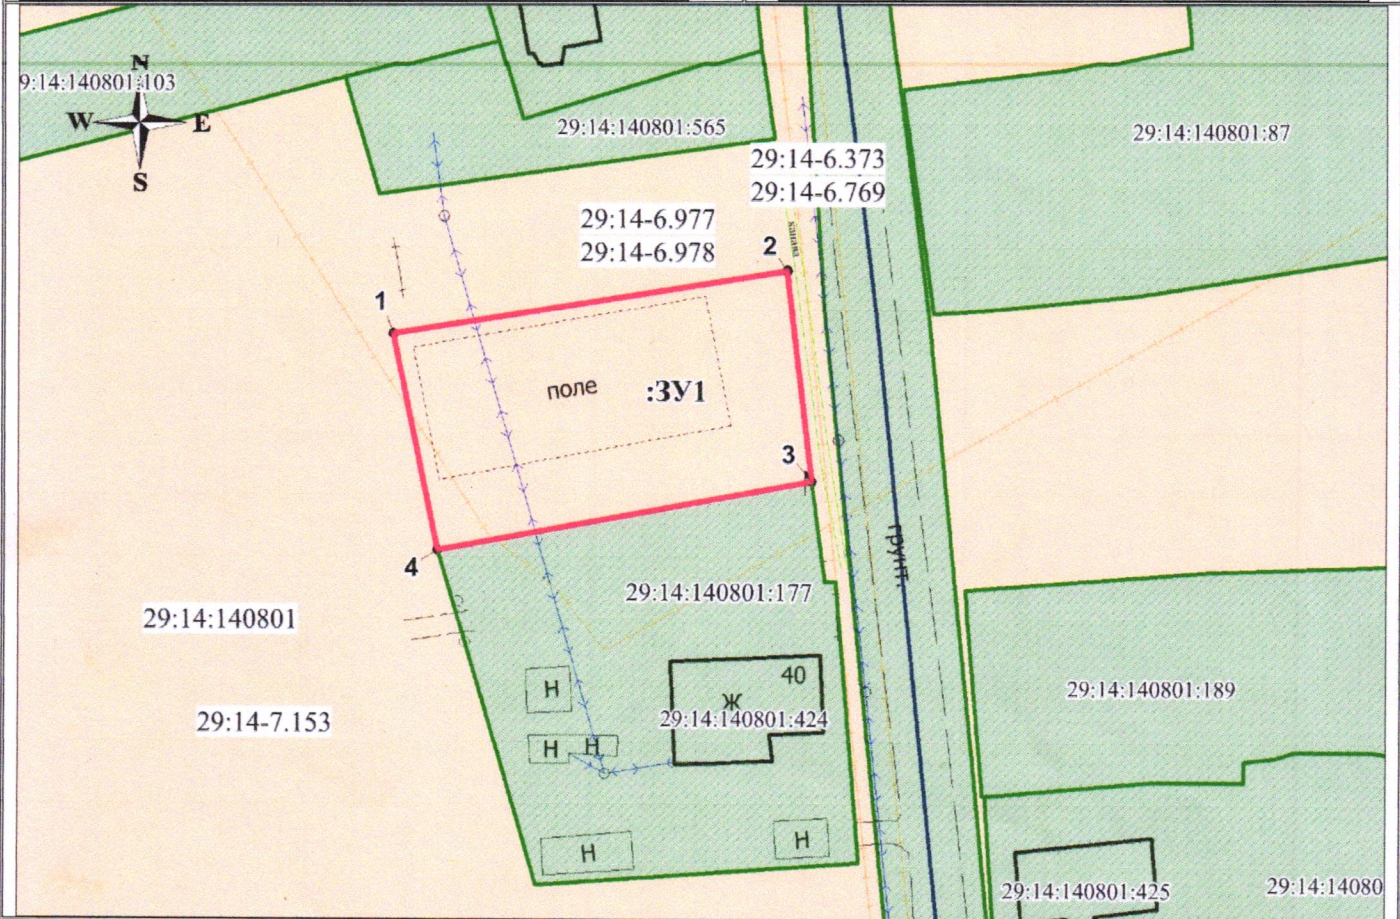

Масштаб 1:800

**Кадастровый квартал:** 29:14:140801

**Местоположение участка:** Архангельская область, Пинежский муниципальный округ, д. Цимола

**Разрешенное использование:** Для ведения личного подсобного хозяйства (приусадебный земельный участок)

**Категория земель:** земли населенных пунктов

**Территориальная зона:** Зона застройки индивидуальными жилыми домами (Ж-1)

**Описание смежеств:** от т. 4 до т. 3 – неразграниченная гособственность; от т. 3 до т. 4 – земельный участок 29:14:140801:177.

### Условные обозначения:

- вновь образованная часть границы, сведения о которой достаточны для определения ее местоположения
- существующая часть границы, имеющиеся в ГКН сведения о которой достаточны для определения ее местоположения
- характерная точка границы, сведения о которой позволяют однозначно определить ее положение на местности
- 29:14:140801:177 – надпись кадастрового номера земельного участка
- зоны с особыми условиями использования территории и территориальные зоны
- 29:14-6.977 – надпись зон с особыми условиями использования территории
- 29:14-7.153 – надпись территориальной зоны (Ж-1)

Подготовил кадастровый эксперт ООО «Кадастровый Эксперт» Штаборов Н.В. (88182)44-77-33

На наличие подземных коммуникаций исследуемый участок не обследовался.

