

**Схема расположения границ публичного сервитута  
объекта электросетевого хозяйства "ВЛ-10 кВ ф.47-07"  
Адрес объекта: Архангельская область, Пинежский район**

**Утверждена**

(наименование документа об утверждении, включая

наименования органов государственной власти или

органов местного самоуправления, принявших

решение об утверждении схемы или подписавших  
соглашение о перераспределении земельных участков)

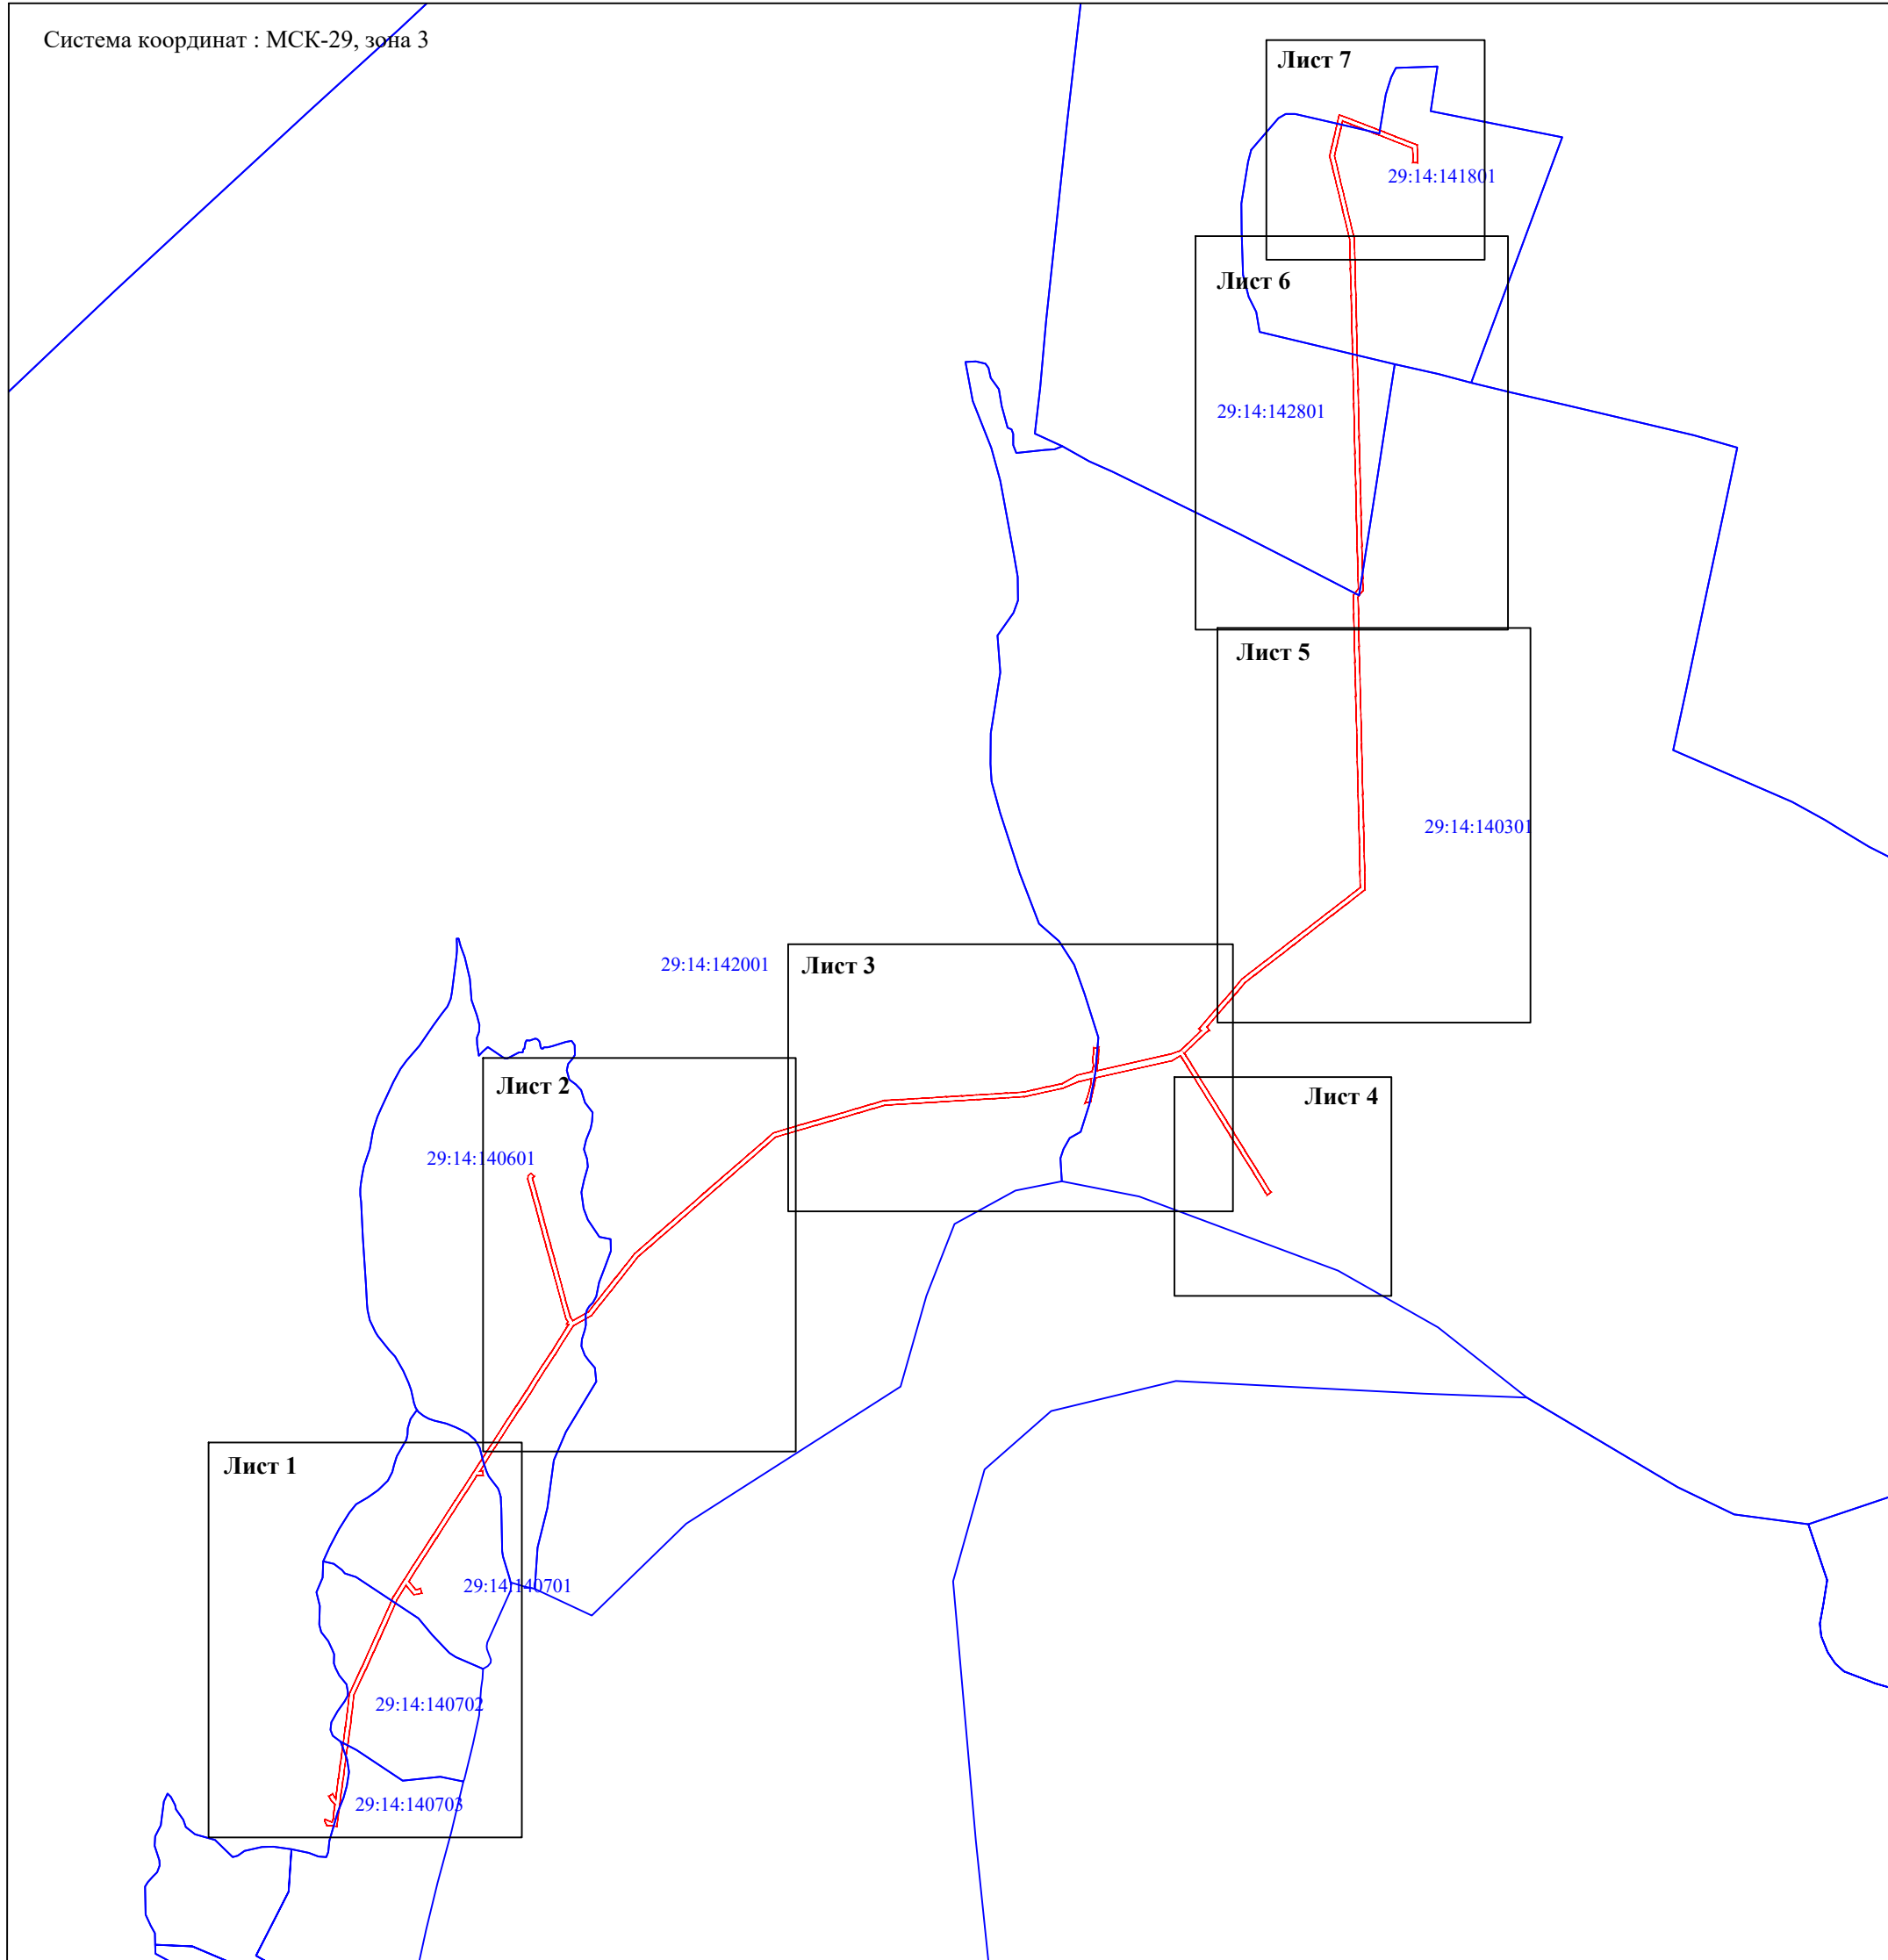
от \_\_\_\_\_ № \_\_\_\_\_

Кадастровые номера земельных участков, в отношении которых испрашивается публичный сервитут: 29:14:000000:52, 29:14:000000:805, 29:14:140301:310, 29:14:140601:311, 29:14:140601:400, 29:14:140701:145, 29:14:140701:195, 29:14:140701:221, 29:14:140701:222, 29:14:140701:223, 29:14:140702:580, земли кадастровых кварталов: 29:14:140301, 29:14:140601, 29:14:140701, 29:14:140702, 29:14:140703, 29:14:141801, 29:14:142001, 29:14:142801.

Площадь испрашиваемого публичного сервитута: 271051 кв.м.

 

Каталог координат: Приложение №1 на 8 листах

**Схема расположения листов**



Масштаб 1:30000

Условные обозначения:

-  - проектные границы публичного сервитута;
-  - номер и граница кадастрового квартала.

Кадастровый инженер:



Лысенко Е.Э.  
27 апреля 2021г.





Схема расположения границ публичного сервитута  
объекта электросетевого хозяйства "ВЛ-10 кВ ф.47-07"



Масштаб 1:5000

Условные обозначения:

- :805 - границы публичного сервитута "ВЛ-10 кВ ф.47-07";
- :29:14:140301 - границы и кадастровый номер земельного участка сведения о котором содержатся в ЕГРН;
- :1 - обозначение и номер характерной точки проектных границ публичного сервитута.
- :1002 - границы и кадастровый номер объектов капитального строительства, сведения о котором содержатся в ЕГРН;
- - объект электросетевого хозяйства.

ООО "Центр оформления недвижимости"

Кадастровый инженер: Эммануилов Лысенко Е.Э.

27.04.2021г.

СНИЛС 048-255-8

Российская Федерация



Схема расположения границ публичного сервитута  
объекта электросетевого хозяйства "ВЛ-10 кВ ф.47-07"



Масштаб 1:5000

Условные обозначения:

- - границы публичного сервитута "ВЛ-10 кВ ф.47-07";
- :805 - границы и кадастровый номер земельного участка сведения о котором содержатся в ЕГРН;
- 29:14:140301 - номер и граница кадастрового квартала;
- 1 - обозначение и номер характерной точки проектных границ публичного сервитута.
- :1002 - границы и кадастровый номер объектов капитального строительства, сведения о котором содержатся в ЕГРН;
- - объект электросетевого хозяйства.

ООО "Центр оформления недвижимости"	
Кадастровый инженер:	Лысенко Е.Э.
	27.04.2021г.









Масштаб 1:5000

Условные обозначения:

- - границы публичного сервитута "ВЛ-10 кВ ф.47-07";
- :805 - границы и кадастровый номер земельного участка сведения о котором содержатся в ЕГРН;
- 29:14:140301 - номер и граница кадастрового квартала;
- 1 ● - обозначение и номер характерной точки проектных границ публичного сервитута.
- :1002 - границы и кадастровый номер объектов капитального строительства, сведения о котором содержатся в ЕГРН;
- - объект электросетевого хозяйства.

ООО "Центр оформления недвижимости"	
Кадастровый инженер:	Лысенко Е.Э.
	27.04.2021г.



Схема расположения границ публичного сервитута  
объекта электросетевого хозяйства "ВЛ-10 кВ ф.47-07"



Масштаб 1:5000

Условные обозначения:

- :805 - границы публичного сервитута "ВЛ-10 кВ ф.47-07";
- :1002 - границы и кадастровый номер земельного участка сведения о котором содержатся в ЕГРН;
- 29:14:140301 - номер и граница кадастрового квартала;
- 1 - обозначение и номер характерной точки проектных границ публичного сервитута.
- :1002 - границы и кадастровый номер объектов капитального строительства, сведения о котором содержатся в ЕГРН;
- - объект электросетевого хозяйства.

ООО "Центр оформления недвижимости"

Кадастровый инженер:	Эммануилов Е.Э.
	27.04.2021г.

СНИЛС 048-255-38  
Российская Федерация

**Схема расположения границ публичного сервитута  
объекта электросетевого хозяйства "ВЛ-10 кВ ф.47-07"**



Масштаб 1:5000

Условные обозначения:

- границы публичного сервитута "ВЛ-10 кВ ф.47-07";
- :805 - границы и кадастровый номер земельного участка сведения о котором содержатся в ЕГРН;
- 29:14:140301 - номер и граница кадастрового квартала;
- 1 ● - обозначение и номер характерной точки проектных границ публичного сервитута.
- :1002 - границы и кадастровый номер объектов капитального строительства, сведения о котором содержатся в ЕГРН;
- объект электросетевого хозяйства.

ООО "Центр оформления недвижимости"

Кадастровый инженер:	Лысенко Е.Э.
	27.04.2021г.





**Каталог координат границ публичного сервитута для эксплуатации  
объекта электросетевого хозяйства: «ВЛ-10 кВ ф.47-07»**

<b>Площадь публичного сервитута: 271051 кв.м.</b>		
<b>Метод определения координат: Метод спутниковых геодезических измерений (определений)</b>		
<b>Система координат: МСК - 29, зона 3</b>		
<b>Средняя квадратичная погрешность определения координат характерных точек контура (Mt) = 0,10 м</b>		
Обозначение характерных точек границ	Координаты, м	
	X	Y
1	2	3
1	667099.36	3368997.96
2	667085.27	3369028.30
3	667101.84	3369036.34
4	667102.76	3369034.46
5	667139.40	3369039.20
6	667165.12	3369042.78
7	667183.70	3369025.24
8	667202.96	3369014.41
9	667213.25	3369032.72
10	667196.24	3369042.28
11	667192.02	3369046.26
12	667220.59	3369049.90
13	667282.14	3369058.14
14	667348.03	3369066.82
15	667422.33	3369077.09
16	667436.08	3369078.78
17	667515.40	3369089.87
18	667580.62	3369097.79
19	667667.71	3369107.90
20	667785.98	3369163.23
21	667864.08	3369198.57
22	667920.61	3369223.81
23	667979.26	3369250.55
24	668043.87	3369279.21
25	668105.56	3369306.65
26	668180.43	3369354.31
27	668248.82	3369398.04
28	668301.80	3369432.21
29	668383.21	3369484.57
30	668435.41	3369518.15
31	668495.08	3369556.79
32	668540.41	3369585.77
33	668587.78	3369616.70
34	668643.62	3369652.73
35	668669.87	3369669.66
36	668715.18	3369699.49
37	668787.90	3369745.46
38	668839.33	3369778.85
39	668911.99	3369825.76
40	668967.39	3369861.78
41	669033.88	3369906.49
42	669096.62	3369945.12
43	669153.47	3369982.29
44	669210.00	3370019.27
45	669272.17	3370058.07
46	669335.56	3370098.77
47	669340.35	3370090.29
48	669348.87	3370095.10
49	669363.08	3370086.06
50	669443.71	3370064.14
51	669504.46	3370048.11
52	669564.96	3370031.36

53	669628.68	3370014.00
54	669687.83	3369997.93
55	669748.39	3369981.49
56	669804.53	3369966.30
57	669858.03	3369951.76
58	669922.01	3369934.50
59	669995.28	3369914.25
60	670008.84	3369915.98
61	670020.54	3369928.81
62	670005.19	3369943.13
63	669998.37	3369935.82
64	669996.80	3369935.62
65	669927.54	3369954.76
66	669863.52	3369972.04
67	669810.03	3369986.57
68	669753.88	3370001.75
69	669693.33	3370018.20
70	669634.18	3370034.27
71	669570.52	3370051.61
72	669509.94	3370068.38
73	669449.14	3370084.43
74	669371.66	3370105.49
75	669353.24	3370117.20
76	669392.09	3370187.37
77	669442.18	3370226.92
78	669496.25	3370269.88
79	669550.13	3370312.83
80	669603.74	3370355.17
81	669658.32	3370398.47
82	669706.28	3370453.97
83	669749.90	3370504.47
84	669794.78	3370555.78
85	669839.01	3370606.90
86	669884.31	3370658.64
87	669930.23	3370711.25
88	669973.35	3370760.91
89	670018.25	3370812.83
90	670064.56	3370865.99
91	670108.55	3370916.59
92	670153.47	3370968.15
93	670202.56	3371024.62
94	670221.88	3371089.35
95	670239.78	3371151.26
96	670257.87	3371213.96
97	670275.77	3371275.97
98	670293.01	3371335.90
99	670312.25	3371401.43
100	670331.53	3371466.67
101	670349.06	3371526.69
102	670353.46	3371600.02
103	670357.37	3371670.41
104	670361.48	3371740.79
105	670365.91	3371806.41
106	670369.91	3371875.96
107	670374.01	3371944.01
108	670377.99	3372011.83
109	670382.27	3372081.29
110	670386.72	3372155.40
111	670397.37	3372202.56
112	670410.07	3372260.53
113	670424.07	3372327.68
114	670464.01	3372399.31



115	670478.79	3372465.31
116	670485.00	3372466.42
117	670500.16	3372470.50
118	670508.60	3372471.50
119	670518.53	3372470.17
120	670532.33	3372467.52
121	670543.58	3372468.02
122	670566.52	3372472.36
123	670576.05	3372472.10
124	670585.02	3372472.27
125	670585.47	3372474.98
126	670589.85	3372495.09
127	670576.62	3372494.85
128	670554.36	3372493.68
129	670535.00	3372493.68
130	670514.57	3372489.65
131	670508.10	3372486.83
132	670502.05	3372486.41
133	670491.72	3372488.39
134	670483.92	3372488.20
135	670557.46	3372816.42
136	670572.24	3372859.08
137	670573.87	3372862.63
138	670605.14	3372896.62
139	670641.79	3372934.28
140	670664.00	3372957.76
141	670672.89	3372948.59
142	670757.16	3373021.59
143	670806.98	3373065.50
144	670844.35	3373097.18
145	670898.32	3373143.17
146	670933.89	3373188.96
147	670979.97	3373248.58
148	671024.45	3373306.31
149	671068.38	3373362.65
150	671114.45	3373422.74
151	671162.62	3373484.78
152	671201.86	3373535.95
153	671251.17	3373599.81
154	671288.60	3373647.69
155	671311.47	3373677.44
156	671341.64	3373676.59
157	671385.94	3373676.23
158	671456.75	3373674.33
159	671513.93	3373673.48
160	671587.04	3373671.41
161	671654.36	3373669.69
162	671731.33	3373667.53
163	671811.39	3373665.60
164	671884.06	3373664.05
165	671960.27	3373662.65
166	672019.40	3373661.13
167	672092.00	3373658.95
168	672176.46	3373656.84
169	672251.67	3373655.25
170	672330.08	3373652.98
171	672401.13	3373651.28
172	672461.38	3373649.88
173	672547.69	3373648.11
174	672633.33	3373646.29
175	672662.36	3373669.09
176	672706.83	3373667.75

177	672781.57	3373665.69
178	672853.79	3373663.43
179	672924.57	3373661.63
180	672994.24	3373659.66
181	673069.95	3373658.27
182	673135.00	3373656.56
183	673205.77	3373654.97
184	673274.29	3373653.34
185	673352.21	3373651.17
186	673427.45	3373649.73
187	673500.98	3373647.84
188	673561.54	3373646.80
189	673630.73	3373644.61
190	673700.19	3373642.93
191	673772.60	3373641.34
192	673849.45	3373639.28
193	673919.81	3373638.13
194	673989.13	3373636.32
195	674050.69	3373634.74
196	674113.00	3373633.06
197	674181.24	3373631.51
198	674241.63	3373629.31
199	674312.03	3373612.78
200	674376.16	3373597.50
201	674439.85	3373582.29
202	674501.68	3373567.14
203	674563.66	3373552.85
204	674620.37	3373539.04
205	674666.40	3373550.13
206	674706.25	3373558.97
207	674747.55	3373568.74
208	674805.81	3373582.12
209	674783.47	3373640.79
210	674763.02	3373693.62
211	674743.86	3373742.76
212	674726.88	3373787.62
213	674708.16	3373834.66
214	674691.31	3373878.11
215	674668.92	3373934.99
216	674609.80	3373937.13
217	674588.99	3373936.02
218	674590.12	3373914.85
219	674609.98	3373915.91
220	674654.28	3373914.31
221	674671.56	3373870.39
222	674688.43	3373826.91
223	674707.11	3373779.95
224	674724.07	3373735.16
225	674743.26	3373685.95
226	674763.67	3373633.19
227	674777.33	3373597.33
228	674742.74	3373589.39
229	674701.52	3373579.63
230	674661.63	3373570.79
231	674620.39	3373560.85
232	674568.55	3373573.48
233	674506.59	3373587.77
234	674444.83	3373602.89
235	674381.09	3373618.12
236	674316.91	3373633.41
237	674244.47	3373650.42
238	674181.87	3373652.70



239	674113.53	3373654.25
240	674051.25	3373655.93
241	673989.67	3373657.51
242	673920.26	3373659.33
243	673849.91	3373660.47
244	673773.12	3373662.54
245	673700.68	3373664.12
246	673631.32	3373665.80
247	673562.06	3373667.99
248	673501.43	3373669.04
249	673427.92	3373670.92
250	673352.71	3373672.36
251	673274.84	3373674.53
252	673206.26	3373676.17
253	673135.51	3373677.75
254	673070.42	3373679.47
255	672994.74	3373680.85
256	672925.14	3373682.82
257	672854.39	3373684.62
258	672782.20	3373686.88
259	672707.44	3373688.94
260	672655.31	3373690.51
261	672626.20	3373667.65
262	672548.14	3373669.30
263	672461.84	3373671.08
264	672401.62	3373672.47
265	672330.64	3373674.17
266	672252.20	3373676.45
267	672176.95	3373678.03
268	672092.59	3373680.14
269	672019.99	3373682.33
270	671960.73	3373683.84
271	671884.48	3373685.25
272	671811.88	3373686.79
273	671731.88	3373688.73
274	671654.93	3373690.88
275	671587.61	3373692.61
276	671514.39	3373694.68
277	671457.19	3373695.52
278	671386.31	3373697.43
279	671342.03	3373697.79
280	671301.25	3373698.94
281	671271.85	3373660.68
282	671234.43	3373612.82
283	671185.06	3373548.88
284	671145.84	3373497.73
285	671097.67	3373435.69
286	671051.61	3373375.62
287	671007.69	3373319.30
288	670963.19	3373261.54
289	670917.13	3373201.95
290	670882.92	3373157.89
291	670830.63	3373113.33
292	670793.12	3373081.54
293	670743.21	3373037.56
294	670681.96	3372984.49
295	670666.03	3372995.15
296	670656.00	3372980.15
297	670626.49	3372948.96
298	670589.74	3372911.19
299	670563.06	3372882.19
300	670553.17	3372888.44

301	670514.54	3372912.53
302	670447.50	3372954.21
303	670383.99	3372993.58
304	670319.47	3373033.85
305	670250.80	3373076.48
306	670203.78	3373105.75
307	670124.34	3373155.04
308	670030.32	3373213.49
309	669984.34	3373242.13
310	669945.44	3373265.36
311	669933.63	3373274.31
312	669920.95	3373257.57
313	669933.68	3373247.93
314	669973.40	3373224.20
315	670019.23	3373195.65
316	670113.26	3373137.20
317	670192.69	3373087.91
318	670239.71	3373058.64
319	670308.37	3373016.03
320	670372.89	3372975.74
321	670436.42	3372936.36
322	670503.44	3372894.71
323	670542.00	3372870.66
324	670551.20	3372864.84
325	670527.63	3372824.33
326	670451.15	3372481.00
327	670446.10	3372479.92
328	670428.78	3372477.52
329	670409.52	3372473.02
330	670382.24	3372466.83
331	670362.68	3372462.35
332	670343.56	3372457.96
333	670338.70	3372436.12
334	670337.58	3372433.38
335	670359.18	3372442.01
336	670391.94	3372452.12
337	670404.96	3372454.78
338	670417.52	3372458.61
339	670431.23	3372459.89
340	670446.77	3372461.34
341	670434.46	3372406.08
342	670408.83	3372343.51
343	670404.53	3372334.77
344	670389.36	3372265.04
345	670376.67	3372207.16
346	670365.66	3372158.39
347	670361.11	3372082.58
348	670356.83	3372013.11
349	670352.84	3371945.27
350	670348.74	3371877.21
351	670344.75	3371807.73
352	670340.33	3371742.12
353	670336.21	3371671.61
354	670332.30	3371601.24
355	670328.05	3371530.34
356	670311.19	3371472.64
357	670291.91	3371407.42
358	670272.65	3371341.82
359	670255.39	3371281.83
360	670237.50	3371219.84
361	670219.41	3371157.14
362	670201.54	3371095.33



363	670183.55	3371035.07
364	670137.47	3370982.06
365	670092.57	3370930.51
366	670048.56	3370879.90
367	670002.24	3370826.72
368	669957.33	3370774.79
369	669914.24	3370725.18
370	669868.35	3370672.60
371	669823.02	3370620.82
372	669778.79	3370569.69
373	669733.89	3370518.38
374	669690.24	3370467.83
375	669643.58	3370413.84
376	669590.59	3370371.79
377	669536.96	3370329.44
378	669483.05	3370286.47
379	669429.01	3370243.54
380	669375.61	3370201.36
381	669331.21	3370121.17
382	669260.83	3370075.99
383	669198.58	3370037.14
384	669141.86	3370000.03
385	669085.26	3369963.02
386	669022.40	3369924.31
387	668955.70	3369879.46
388	668900.46	3369843.56
389	668827.80	3369796.65
390	668776.46	3369763.31
391	668703.69	3369717.30
392	668674.43	3369698.04
393	668674.88	3369711.61
394	668653.90	3369712.32
395	668653.26	3369693.39
396	668653.46	3369684.30
397	668632.13	3369670.54
398	668576.24	3369634.48
399	668528.90	3369603.58
400	668483.61	3369574.62
401	668423.91	3369535.96
402	668371.74	3369502.40
403	668290.32	3369450.03
404	668237.36	3369415.88
405	668175.36	3369376.23
406	668136.49	3369407.56
407	668136.73	3369410.79
408	668141.68	3369429.27
409	668121.40	3369434.71
410	668115.92	3369414.30
411	668114.76	3369398.11
412	668156.67	3369364.32
413	668095.50	3369325.38
414	668035.26	3369298.58
415	667970.57	3369269.88
416	667911.89	3369243.13
417	667855.39	3369217.91
418	667777.12	3369182.49
419	667661.85	3369128.56
420	667578.12	3369118.85
421	667512.66	3369110.89
422	667433.32	3369099.80
423	667419.58	3369098.11
424	667345.19	3369087.83

425	667279.35	3369079.16
426	667217.84	3369070.92
427	667167.16	3369064.47
428	667136.57	3369060.21
429	667066.77	3369051.18
430	667071.54	3369005.49
431	667093.37	3368994.94
1	667099.36	3368997.96



Кадастровый инженер:	Лысенко Е.Э.	Дата: 27.04.2021г.