


Схема расположения листов публичного сервитута объекта
электросетевого комплекса "ВЛ-0,4кв для д.д.Усть-Пинежского с/с "

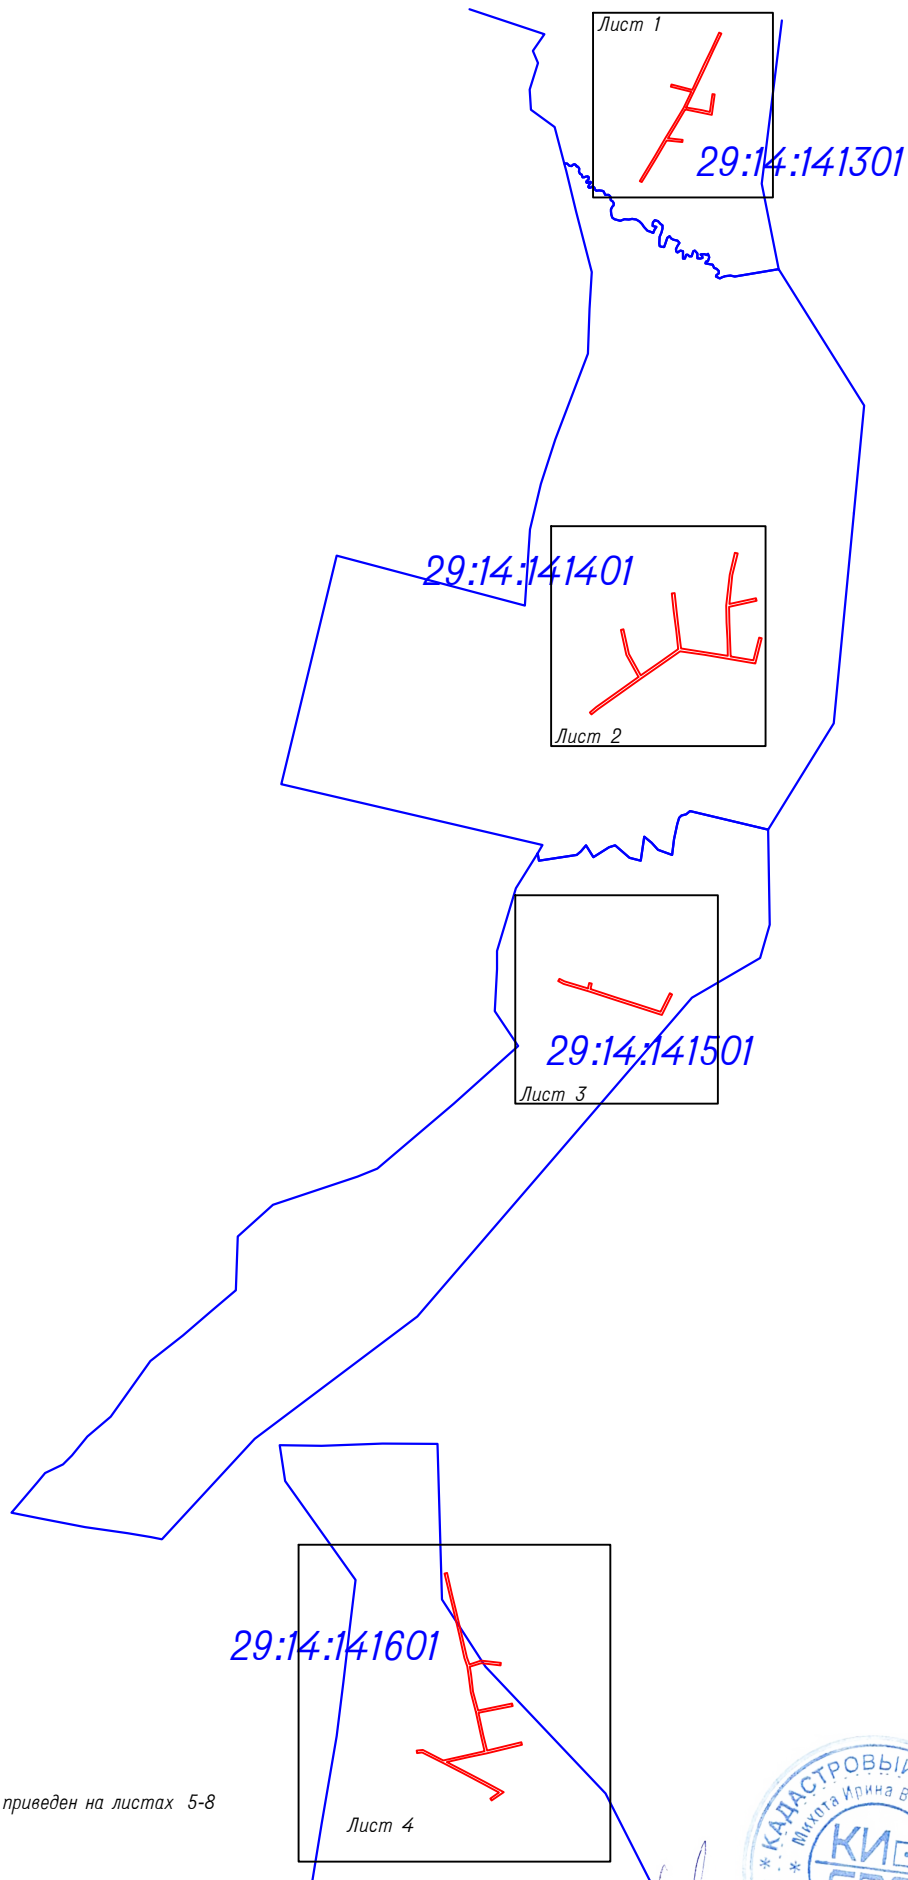

Каталог координат приведен на листах 5-8

Лист 4

Кадастровый инженер _____

Михота И.В.



**Схема границ публичного сервитута для размещения объекта электросетевого хозяйства
"ВЛ-0.4кв для д.д.Усть-Пинежского с/с "
Архангельская область, Пинежский район**



Масштаб 1:2000

Площадь публичного сервитута 10518 кв.м.

Условные обозначения :


- - направление ВЛ;
- граница публичного сервитута объекта электросетевого хозяйства ;
- - граница кадастрового квартала по сведениям ЕГРН ;
- :65 - граница и номер земельного участка по сведениям ЕГРН ;
- 29:14:050401 - номер кадастрового квартала по сведениям ЕГРН ;
- - поворотные точки публичного сервитута объекта электросетевого хозяйства ;
- 1 - номер поворотной точки публичного сервитута объекта .

Кадастровый инженер



Михота И.В.

**Схема границ публичного сервитута для размещения объекта электросетевого хозяйства
"ВЛ-0.4кв для д.д.Усть-Пинежского с/с "
Архангельская область, Пинежский район**

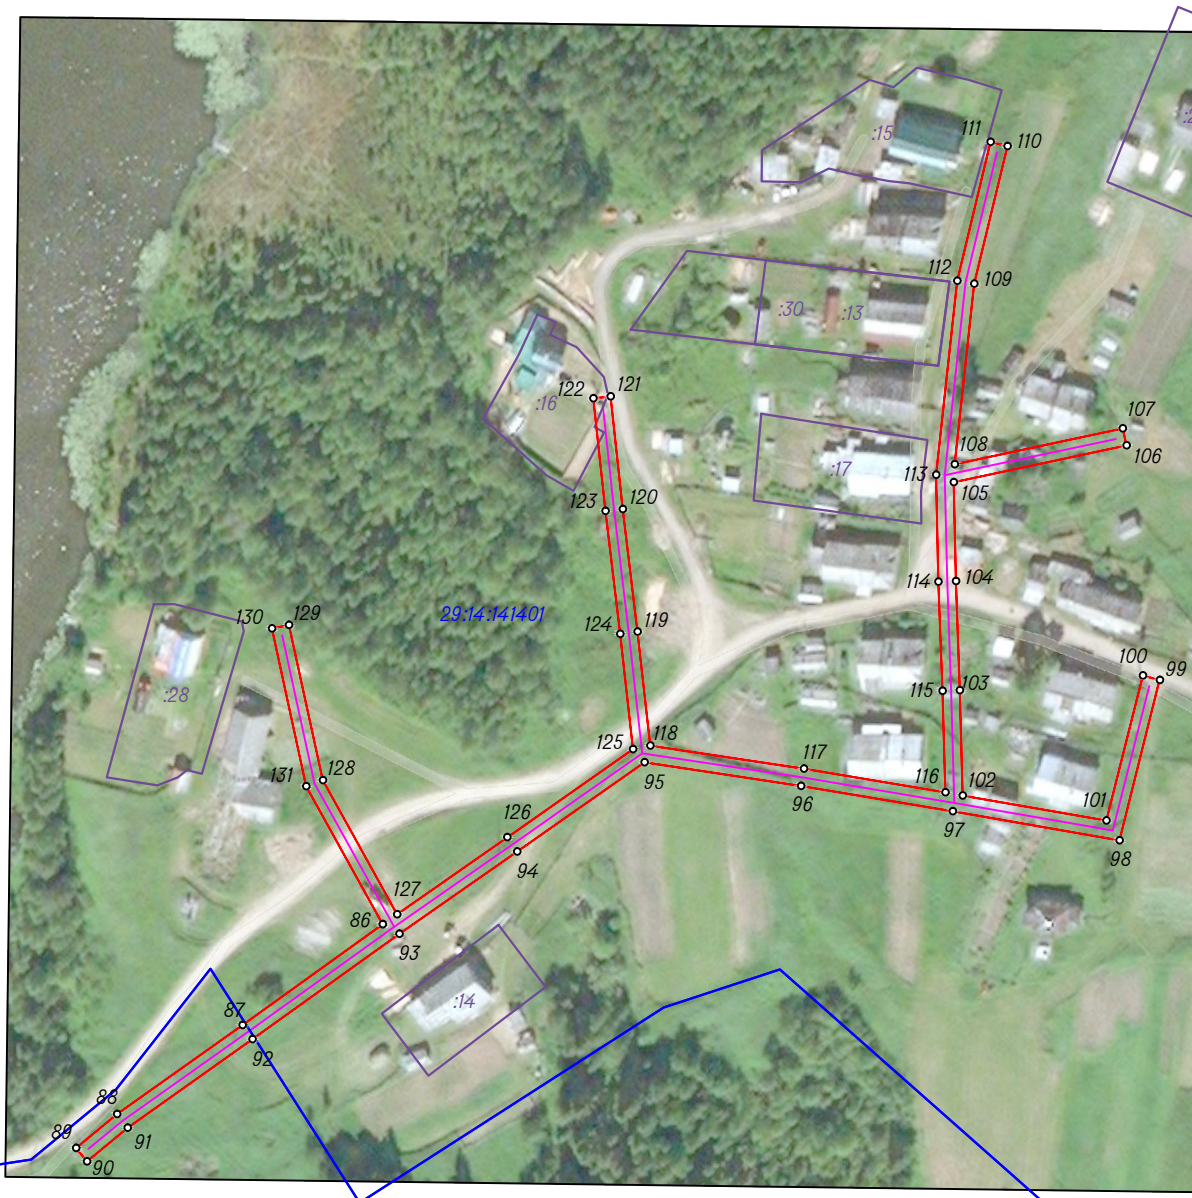

Лист 2

Масштаб 1:2000

Условные обозначения :

Площадь публичного сервитута 10518 кв.м.


- - направление ВЛ;
- граница публичного сервитута объекта электросетевого хозяйства ;
- - граница кадастрового квартала по сведениям ЕГРН ;
- :65 - граница и номер земельного участка по сведениям ЕГРН ;
- 29:14:050401 - номер кадастрового квартала по сведениям ЕГРН ;
- - поворотные точки публичного сервитута объекта электросетевого хозяйства ;
- 1 - номер поворотной точки публичного сервитута объекта .

Кадастровый инженер



Михота И.В.

**Схема границ публичного сервитута для размещения объекта электросетевого хозяйства
"ВЛ-0.4кв для д.д.Усть-Пинежского с/с "
Архангельская область, Пинежский район**

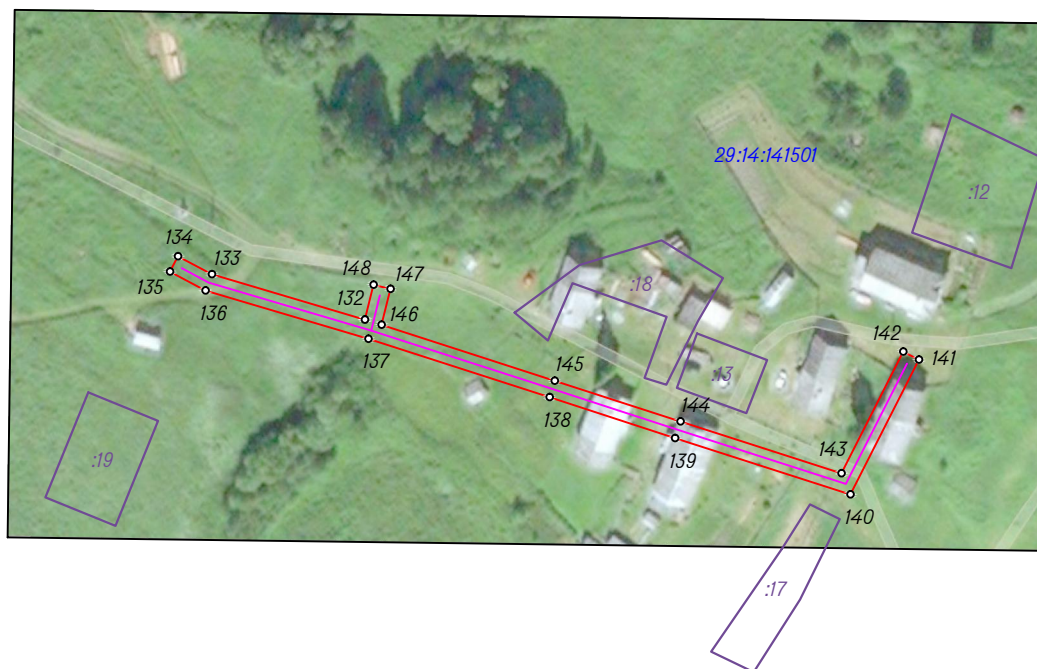

Лист 3

Масштаб 1:2000

Площадь публичного сервитута 10518 кв.м.

Условные обозначения:

- - направление ВЛ;
- граница публичного сервитута объекта электросетевого хозяйства;
- - граница кадастрового квартала по сведениям ЕГРН;
- :65 - граница и номер земельного участка по сведениям ЕГРН;
- 29:14:050401 - номер кадастрового квартала по сведениям ЕГРН;
- - поворотные точки публичного сервитута объекта электросетевого хозяйства;
- 1 - номер поворотной точки публичного сервитута объекта.

Кадастровый инженер



Михота И.В.

Схема границ публичного сервитута для размещения объекта электросетевого хозяйства
"ВЛ-0.4кв для д.д.Усть-Пинежского с/с "
Архангельская область, Пинежский район



Лист 4

Масштаб 1:2000

Площадь публичного сервитута 10518 кв.м.

Условные обозначения:

- - направление ВЛ;
- граница публичного сервитута объекта электросетевого хозяйства;
- - граница кадастрового квартала по сведениям ЕГРН;
- граница и номер земельного участка по сведениям ЕГРН;
- 29:14:050401 - номер кадастрового квартала по сведениям ЕГРН;
- - поворотные точки публичного сервитута объекта электросетевого хозяйства;
- 1 - номер поворотной точки публичного сервитута объекта.

Кадастровый инженер Михота И.В.



Система координат МСК-29, зона 3			
Метод определения координат характерных точек границ – метод спутниковых геодезических измерений			
Площадь публичного сервитута 10518 кв.м.			
Обозначение характерных точек границы	Координаты, м		Средняя квадратическая погрешность определения координат характерных точек границ
	X	Y	
1	634369.66	3358784.54	0.10
2	634325.72	3358794.06	0.10
3	634296.91	3358800.75	0.10
4	634289.86	3358768.74	0.10
5	634279.91	3358723.62	0.10
6	634299.52	3358685.22	0.10
7	634297.91	3358674.15	0.10
8	634293.36	3358674.81	0.10
9	634294.76	3358684.43	0.10
10	634275.44	3358722.25	0.10
11	634255.58	3358760.56	0.10
12	634235.59	3358798.89	0.10
13	634220.12	3358827.70	0.10
14	634208.60	3358811.28	0.10
15	634204.84	3358813.92	0.10
16	634220.65	3358836.46	0.10
17	634239.65	3358801.05	0.10
18	634259.66	3358762.69	0.10
19	634276.60	3358730.00	0.10
20	634285.37	3358769.73	0.10
21	634292.92	3358804.04	0.10
22	634309.00	3358870.53	0.10
23	634313.47	3358869.45	0.10
24	634297.94	3358805.23	0.10
25	634326.73	3358798.55	0.10
26	634368.41	3358789.52	0.10
27	634381.33	3358852.98	0.10
28	634385.84	3358852.06	0.10
29	634372.88	3358788.46	0.10
30	634407.89	3358779.40	0.10
31	634439.64	3358775.35	0.10
32	634454.30	3358773.45	0.10
33	634460.93	3358794.49	0.10
34	634457.02	3358830.62	0.10
35	634461.59	3358831.12	0.10
36	634465.61	3358794.03	0.10
37	634458.78	3358772.35	0.10
38	634472.04	3358767.66	0.10
39	634515.11	3358757.90	0.10
40	634558.30	3358747.58	0.10
41	634590.09	3358740.01	0.10

42	634629.48	3358730.65	0.10
43	634628.42	3358726.17	0.10
44	634589.03	3358735.54	0.10
45	634557.23	3358743.11	0.10
46	634514.07	3358753.42	0.10
47	634470.77	3358763.24	0.10
48	634455.38	3358768.67	0.10
49	634439.05	3358770.79	0.10
50	634407.02	3358774.88	0.10
1	634369.66	3358784.54	0.10
			0.10
51	645566.59	3361774.37	0.10
52	645597.81	3361789.25	0.10
53	645622.78	3361801.18	0.10
54	645648.37	3361813.18	0.10
55	645679.79	3361828.03	0.10
56	645712.58	3361843.56	0.10
57	645714.55	3361839.41	0.10
58	645681.76	3361823.87	0.10
59	645650.33	3361809.02	0.10
60	645624.74	3361797.02	0.10
61	645601.49	3361785.91	0.10
62	645611.70	3361745.05	0.10
63	645607.24	3361743.93	0.10
64	645597.25	3361783.89	0.10
65	645565.97	3361768.98	0.10
66	645530.89	3361747.98	0.10
67	645504.80	3361732.25	0.10
68	645470.04	3361711.74	0.10
69	645431.20	3361688.27	0.10
70	645420.80	3361682.01	0.10
71	645418.43	3361685.95	0.10
72	645428.82	3361692.21	0.10
73	645467.68	3361715.68	0.10
74	645501.17	3361735.45	0.10
75	645497.65	3361766.53	0.10
76	645502.22	3361767.05	0.10
77	645505.51	3361738.05	0.10
78	645528.52	3361751.92	0.10
79	645562.32	3361772.16	0.10
80	645556.48	3361803.30	0.10
81	645551.77	3361824.48	0.10
82	645592.40	3361830.47	0.10
83	645593.07	3361825.92	0.10
84	645557.33	3361820.65	0.10
85	645560.99	3361804.23	0.10
51	645566.59	3361774.37	0.10
			0.10

86	641425.91	3361111.69	0.10
87	641399.29	3361074.55	0.10
88	641375.72	3361041.36	0.10
89	641366.79	3361030.52	0.10
90	641363.24	3361033.45	0.10
91	641372.06	3361044.16	0.10
92	641395.54	3361077.23	0.10
93	641423.36	3361116.03	0.10
94	641445.15	3361147.23	0.10
95	641468.76	3361180.90	0.10
96	641462.54	3361222.32	0.10
97	641455.78	3361262.46	0.10
98	641448.12	3361306.52	0.10
99	641490.56	3361317.18	0.10
100	641491.68	3361312.72	0.10
101	641453.39	3361303.10	0.10
102	641460.00	3361265.09	0.10
103	641487.82	3361264.34	0.10
104	641516.66	3361263.26	0.10
105	641542.84	3361262.67	0.10
106	641552.54	3361308.38	0.10
107	641557.04	3361307.43	0.10
108	641547.60	3361262.96	0.10
109	641595.29	3361268.14	0.10
110	641631.72	3361276.88	0.10
111	641632.80	3361272.41	0.10
112	641596.08	3361263.60	0.10
113	641544.79	3361258.03	0.10
114	641516.52	3361258.66	0.10
115	641487.67	3361259.74	0.10
116	641460.78	3361260.47	0.10
117	641467.08	3361223.05	0.10
118	641473.18	3361182.42	0.10
119	641503.27	3361179.05	0.10
120	641535.76	3361175.17	0.10
121	641565.53	3361171.91	0.10
122	641565.03	3361167.33	0.10
123	641535.23	3361170.60	0.10
124	641502.74	3361174.48	0.10
125	641472.27	3361177.90	0.10
126	641448.92	3361144.60	0.10
127	641428.58	3361115.47	0.10
128	641464.03	3361095.80	0.10
129	641505.12	3361086.87	0.10
130	641504.14	3361082.37	0.10
131	641462.39	3361091.46	0.10
86	641425.91	3361111.69	0.10
			0.10

132	640558.21	3361029.00	0.10
133	640570.18	3360988.57	0.10
134	640574.94	3360979.59	0.10
135	640570.87	3360977.43	0.10
136	640565.90	3360986.82	0.10
137	640553.12	3361029.97	0.10
138	640537.67	3361077.81	0.10
139	640526.88	3361111.06	0.10
140	640511.97	3361157.43	0.10
141	640547.61	3361175.53	0.10
142	640549.70	3361171.43	0.10
143	640517.55	3361155.10	0.10
144	640531.26	3361112.47	0.10
145	640542.05	3361079.23	0.10
146	640556.85	3361033.40	0.10
147	640566.34	3361035.75	0.10
148	640567.45	3361031.29	0.10
132	640558.21	3361029.00	0.10