


Схема расположения листов публичного сервитута объекта
электросетевого комплекса "ВЛ-0.4кв п.Пинега"

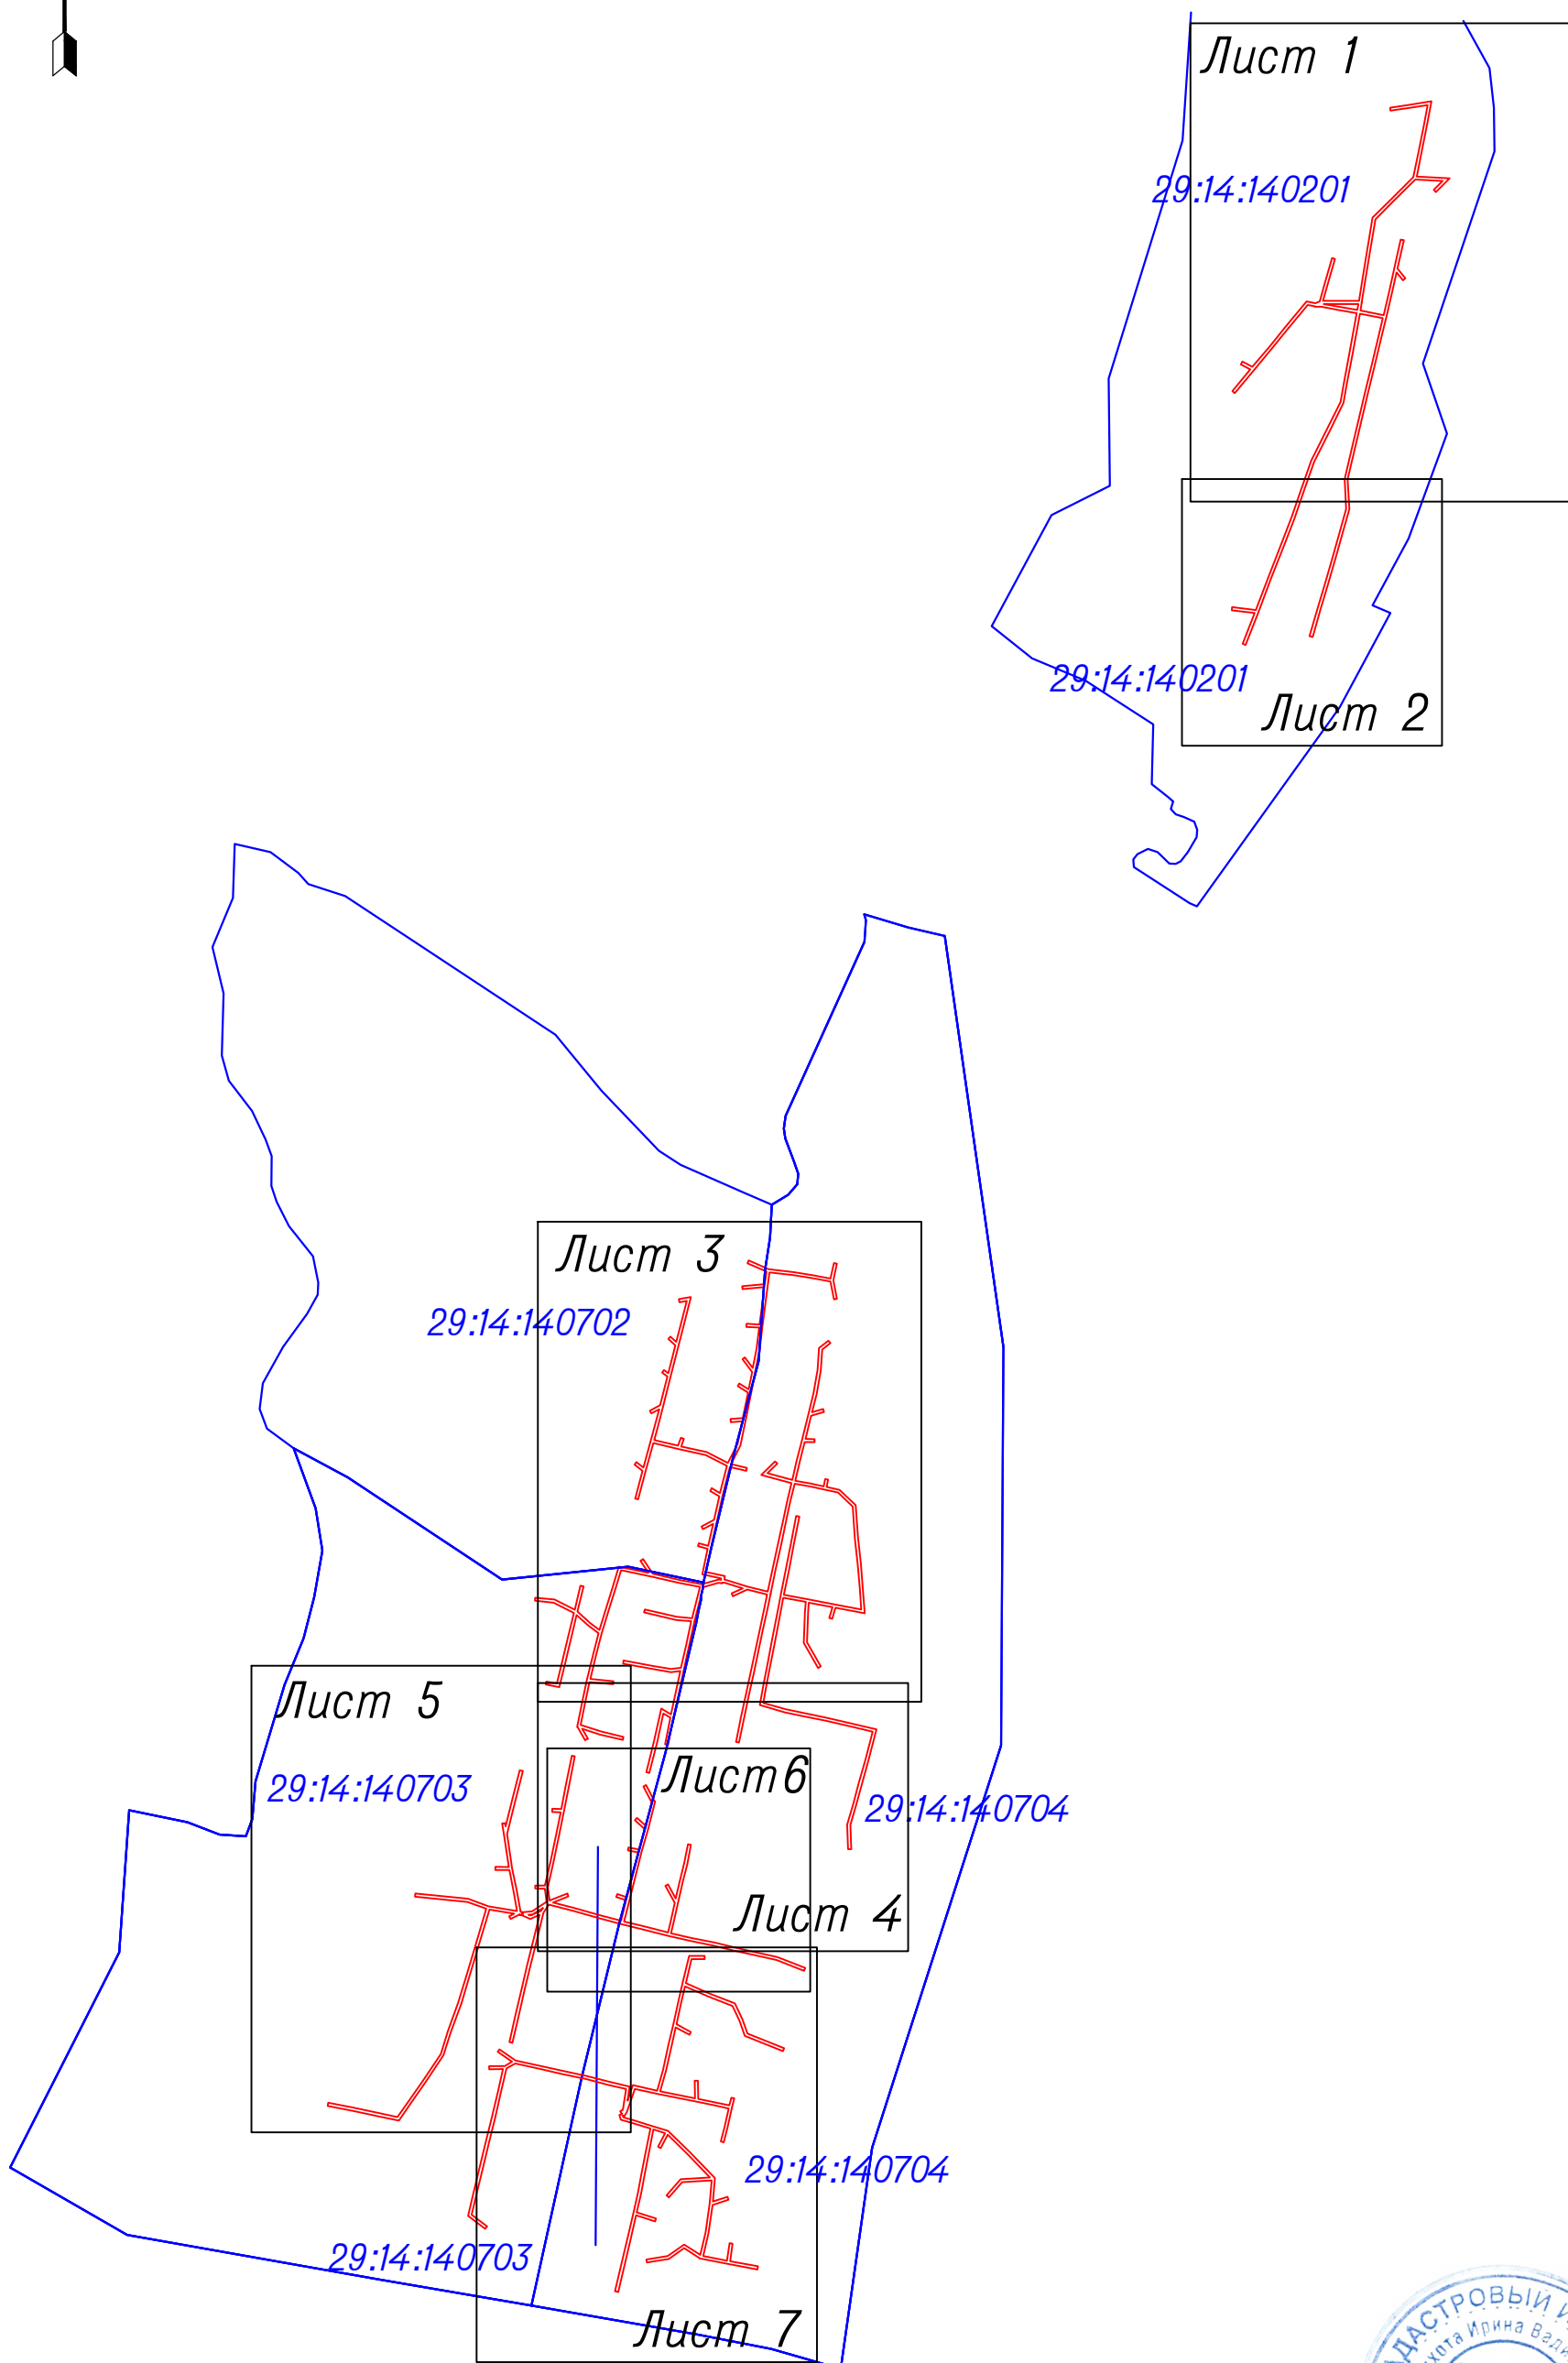

Каталог координат приведен на листах 8-25

Кадастровый инженер



Михота И.В.

Схема границ публичного сервитута для размещения объекта электросетевого хозяйства
"ВЛ-0.4кв п.Пинега"
Архангельская область, Пинежский район



Условные обозначения:

Масштаб 1:2000

-  - направление ВЛ;
-  - граница публичного сервитута объекта электросетевого хозяйства;
-  - граница кадастрового квартала по сведениям ЕГРН;
-  - граница и номер земельного участка по сведениям ЕГРН;
-  - номер кадастрового квартала по сведениям ЕГРН;
-  - поворотные точки публичного сервитута объекта электросетевого хозяйства;
-  - номер поворотной точки публичного сервитута объекта.

Площадь публичного сервитута 48763 кв.м.

Кадастровый инженер



Михота И.В.

Схема границ публичного сервитута для размещения объекта электросетевого хозяйства
"ВЛ-0.4кв п.Пинега"

Архангельская область, Пинежский район



Лист 2

Масштаб 1:2000

Условные обозначения:

- - направление ВЛ;
- граница публичного сервитута объекта электросетевого хозяйства;
- - граница кадастрового квартала по сведениям ЕГРН;
- :65 - граница и номер земельного участка по сведениям ЕГРН;
- 29:14:050401 - номер кадастрового квартала по сведениям ЕГРН;
- - поворотные точки публичного сервитута объекта электросетевого хозяйства;
- 1 - номер поворотной точки публичного сервитута объекта.

Площадь публичного сервитута 48763 кв.м.

Кадастровый инженер

Михота И.В.



Схема границ публичного сервитута для размещения объекта электросетевого хозяйства
"ВЛ-0.4кв п.Пинега"
Архангельская область, Пинежский район



Условные обозначения:

- - направление ВЛ;
- граница публичного сервитута объекта электросетевого хозяйства;
- граница кадастрового квартала по сведениям ЕГРН;
- :65 - граница и номер земельного участка по сведениям ЕГРН;

29:14:050401 - номер кадастрового квартала по сведениям ЕГРН;

- - поворотные точки публичного сервитута объекта электросетевого хозяйства;
- 1 - номер поворотной точки публичного сервитута объекта.

Масштаб 1:2000


Площадь публичного сервитута 48763 кв.м.

Кадастровый инженер



Михота И.В.

Схема границ публичного сервитута для размещения объекта электросетевого хозяйства
"ВЛ-0.4кв п.Пинега"
Архангельская область, Пинежский район

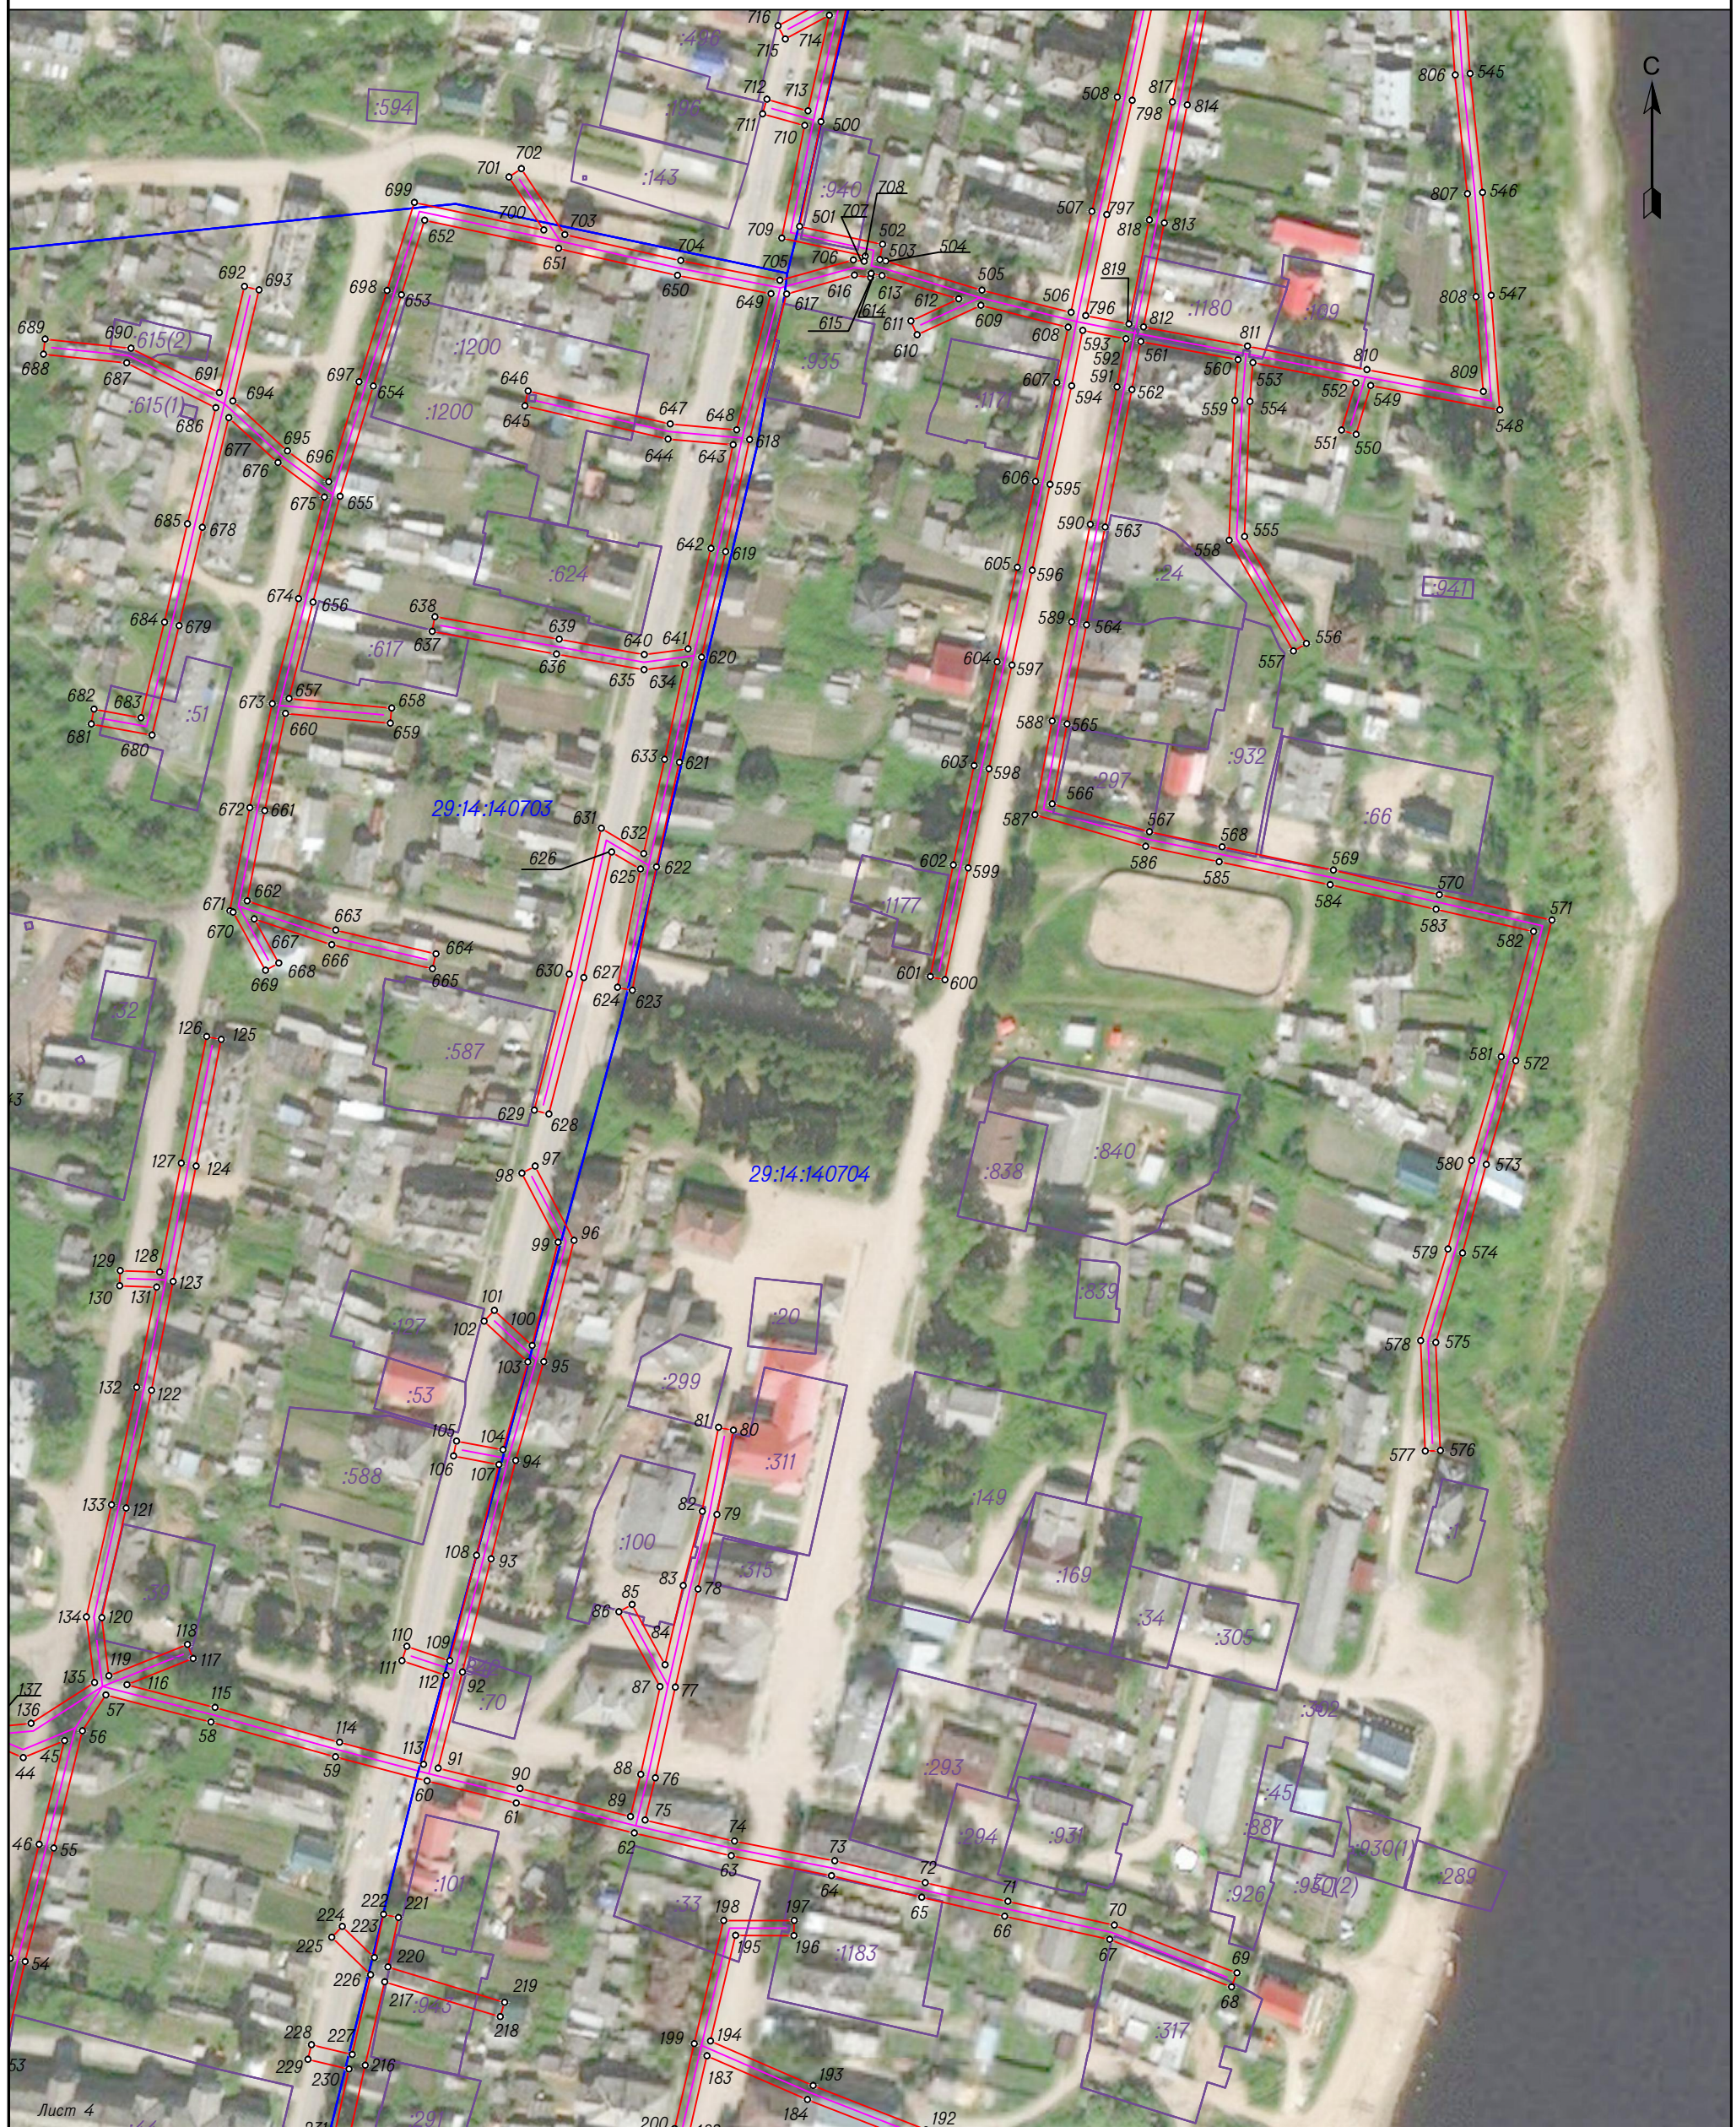

Условные обозначения:

- - направление ВЛ;
- граница публичного сервитута объекта электросетевого хозяйства;
- - граница кадастрового квартала по сведениям ЕГРН;
- :65 - граница и номер земельного участка по сведениям ЕГРН;
- 29:14:050401 - номер кадастрового квартала по сведениям ЕГРН;
- - поворотные точки публичного сервитута объекта электросетевого хозяйства;
- 1 - номер поворотной точки публичного сервитута объекта.


Масштаб 1:2000

Площадь публичного сервитута 48763 кв.м.

Кадастровый инженер Михота И.В.



Схема границ публичного сервитута для размещения объекта электросетевого хозяйства
"ВЛ-0.4кв п.Пинега"
Архангельская область, Пинежский район

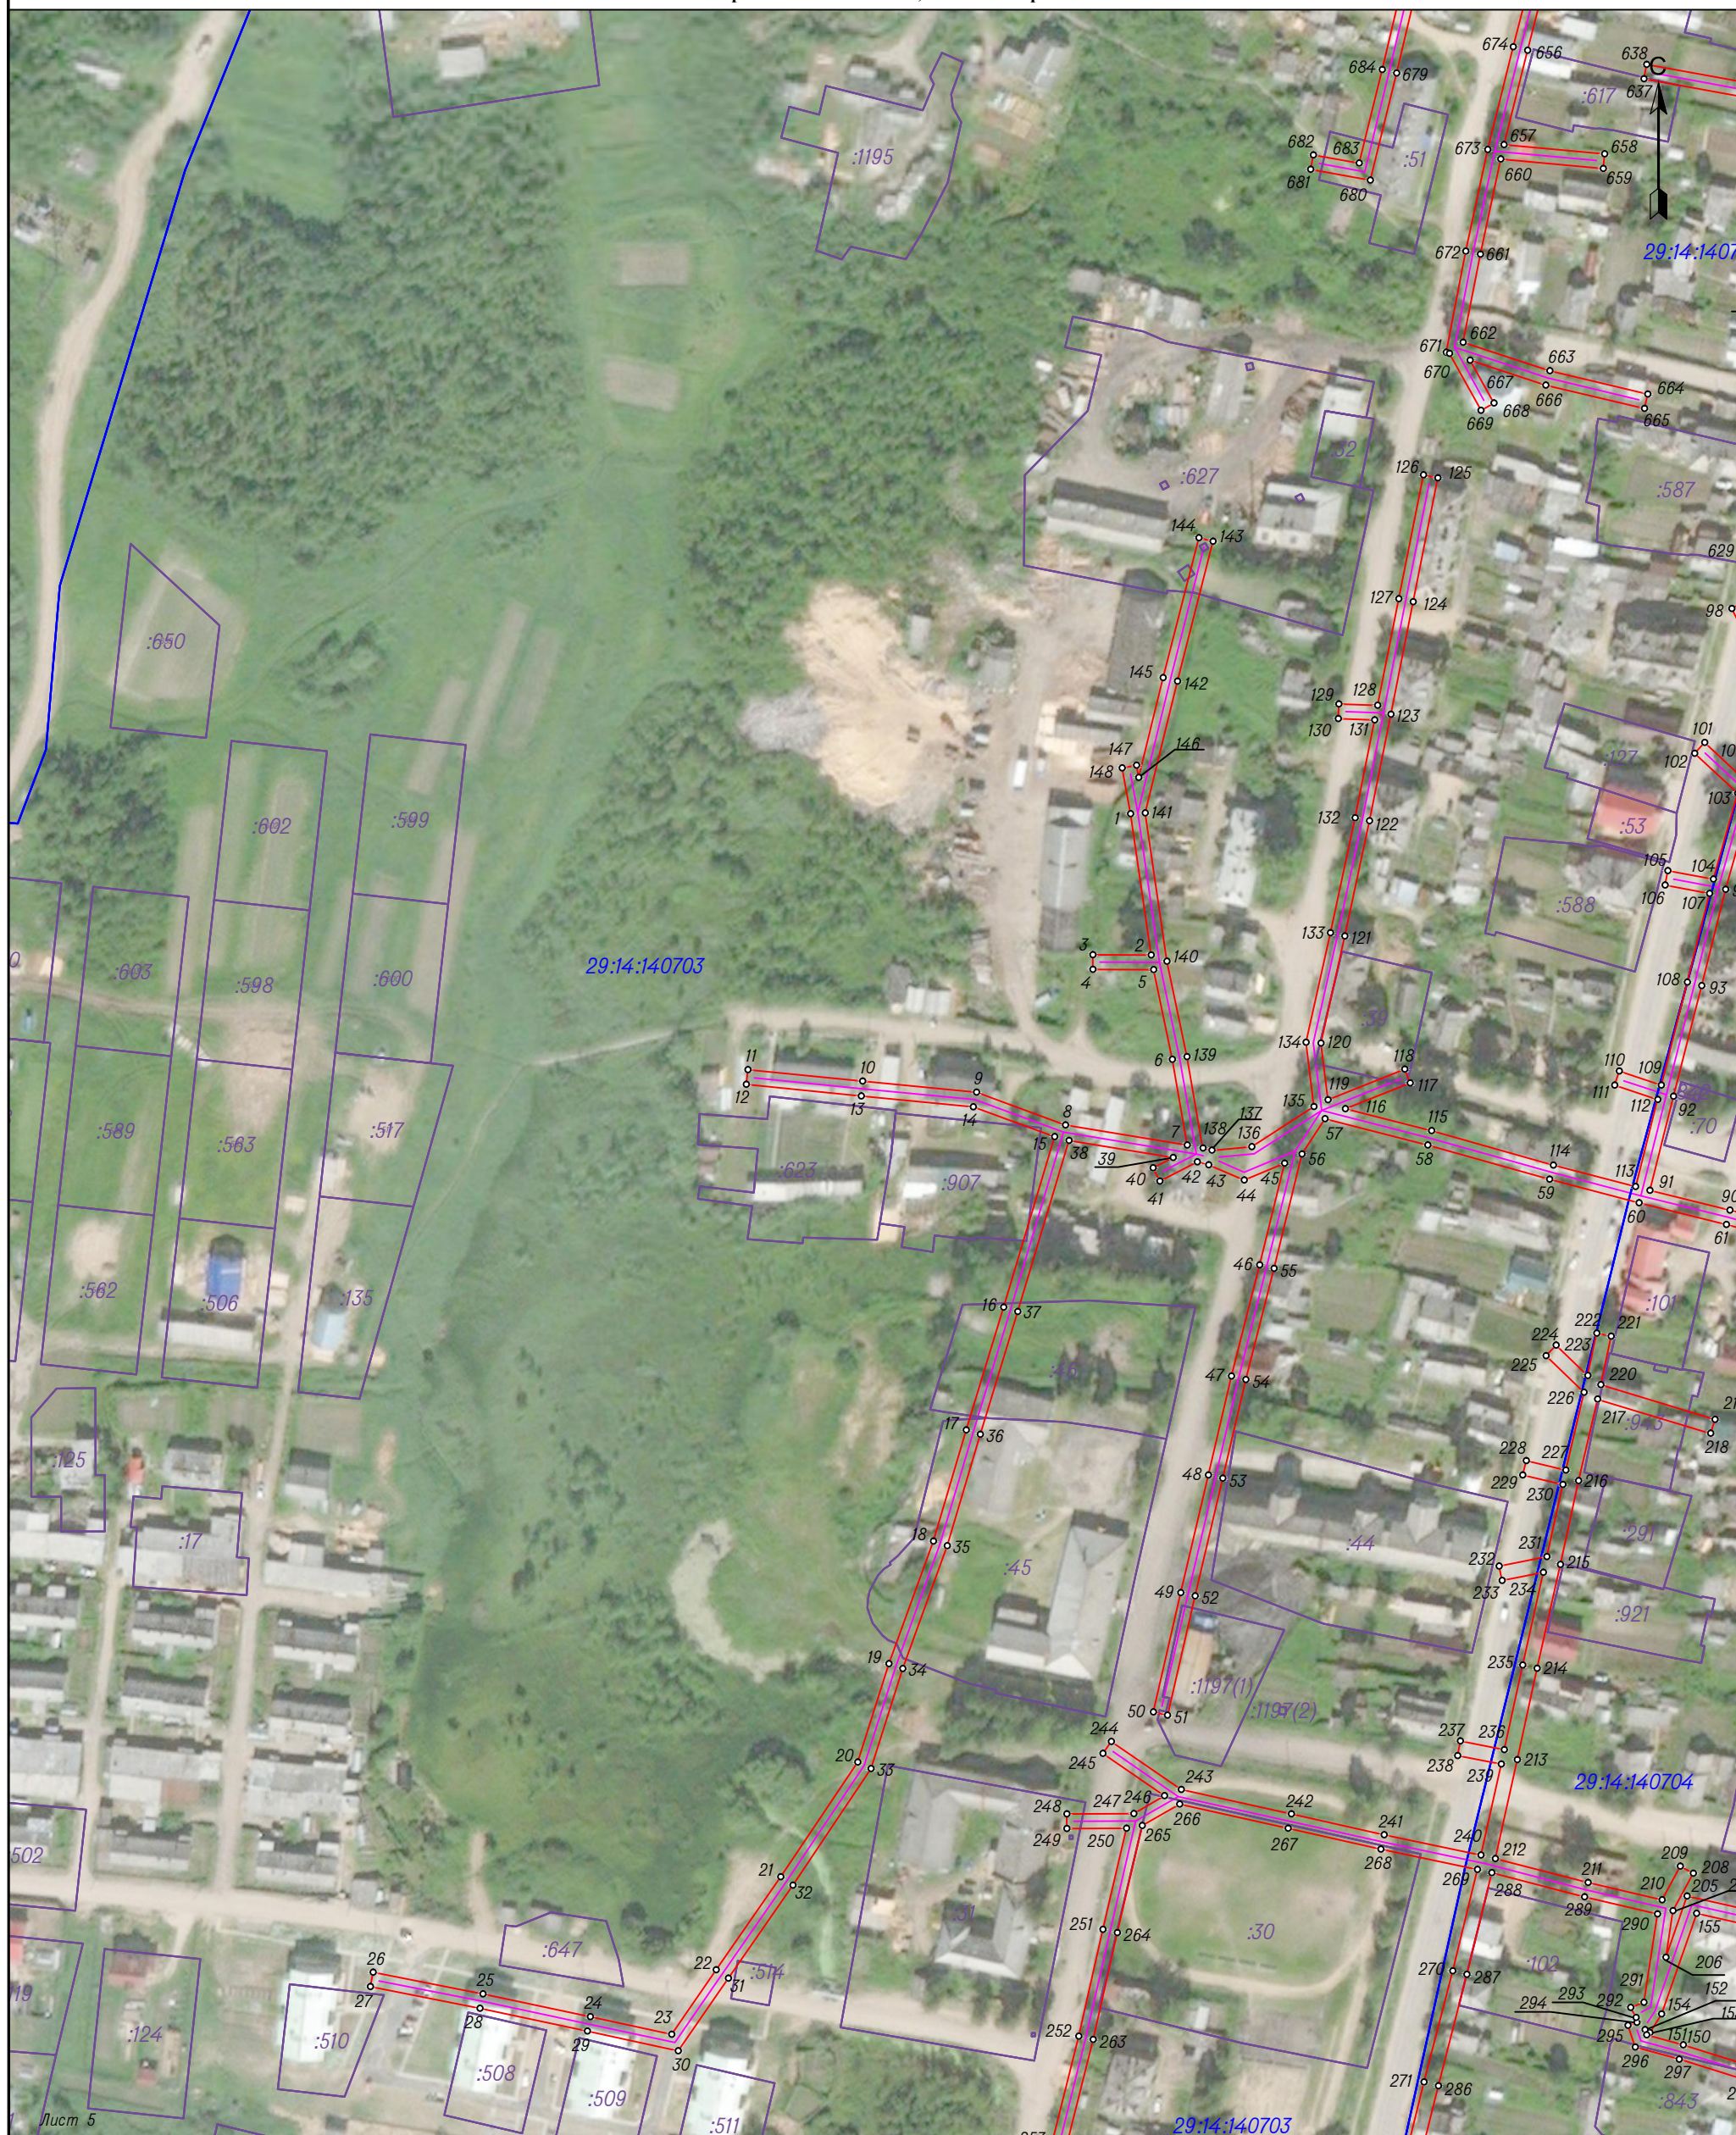

Условные обозначения:

Масштаб 1:2000

Площадь публичного сервитута 48763 кв.м.

- - направление ВЛ;
- граница публичного сервитута объекта электросетевого хозяйства;
- - граница кадастрового квартала по сведениям ЕГРН;
- :65 - граница и номер земельного участка по сведениям ЕГРН;
- 29:14:050401 - номер кадастрового квартала по сведениям ЕГРН;
- - поворотные точки публичного сервитута объекта электросетевого хозяйства;
- 1 - номер поворотной точки публичного сервитута объекта.

Кадастровый инженер



Михота И.В.

Архангельская область, Пинежский район



Условные обозначения:

- Площадь публичного сервитута
- 48763
- кв.м.

Мухомов И.В.

Схема границ публичного сервитута для размещения объекта электросетевого хозяйства
"ВЛ-0.4кв п.Пинега"
Архангельская область, Пинежский район



Лист 7

Условные обозначения:

Масштаб 1:2000

- направление ВЛ;
- граница публичного сервитута объекта электросетевого хозяйства;
- граница кадастрового квартала по сведениям ЕГРН;
- :65 — граница и номер земельного участка по сведениям ЕГРН;
- 29:14:050401 — номер кадастрового квартала по сведениям ЕГРН;
- — поворотные точки публичного сервитута объекта электросетевого хозяйства;
- 1 — номер поворотной точки публичного сервитута объекта.

Площадь публичного сервитута 48763 кв.м.

Кадастровый инженер



Михайлова И.В.

Система координат МСК-29, зона 3			
Метод определения координат характерных точек границ – метод спутниковых геодезических измерений			
Площадь публичного сервитута 48763 кв.м.			
Обозначение характерных точек границы	Координаты, м		Средняя квадратическая погрешность определения координат характерных точек границ
	X	Y	
1	666930.84	3369351.05	0.10
2	666886.73	3369357.48	0.10
3	666886.85	3369339.32	0.10
4	666882.25	3369339.28	0.10
5	666882.13	3369358.27	0.10
6	666854.12	3369364.12	0.10
7	666827.40	3369368.80	0.10
8	666833.69	3369330.77	0.10
9	666843.87	3369303.00	0.10
10	666847.33	3369267.42	0.10
11	666850.93	3369231.59	0.10
12	666846.35	3369231.13	0.10
13	666842.75	3369266.97	0.10
14	666839.35	3369301.97	0.10
15	666830.04	3369327.36	0.10
16	666776.75	3369311.47	0.10
17	666738.38	3369299.78	0.10
18	666703.66	3369289.48	0.10
19	666665.42	3369275.61	0.10
20	666634.66	3369265.85	0.10
21	666598.86	3369241.83	0.10
22	666569.83	3369221.68	0.10
23	666549.70	3369207.79	0.10
24	666555.17	3369182.41	0.10
25	666562.32	3369148.86	0.10
26	666569.09	3369114.62	0.10
27	666564.58	3369113.72	0.10
28	666557.82	3369147.93	0.10
29	666550.68	3369181.44	0.10
30	666544.55	3369209.82	0.10
31	666567.22	3369225.46	0.10
32	666596.27	3369245.63	0.10
33	666632.64	3369270.04	0.10
34	666663.94	3369279.97	0.10
35	666702.22	3369293.85	0.10
36	666737.05	3369304.19	0.10
37	666775.43	3369315.87	0.10
38	666828.86	3369331.81	0.10
39	666823.47	3369364.37	0.10
40	666820.25	3369358.09	0.10
41	666816.16	3369360.19	0.10

42	666822.16	3369371.89	0.10
43	666821.24	3369375.44	0.10
44	666816.47	3369386.54	0.10
45	666821.69	3369399.13	0.10
46	666789.99	3369391.36	0.10
47	666755.26	3369382.60	0.10
48	666724.39	3369375.40	0.10
49	666687.64	3369366.77	0.10
50	666650.38	3369358.14	0.10
51	666649.34	3369362.62	0.10
52	666686.60	3369371.25	0.10
53	666723.34	3369379.88	0.10
54	666754.18	3369387.07	0.10
55	666788.88	3369395.82	0.10
56	666824.63	3369404.58	0.10
57	666835.61	3369411.77	0.10
58	666827.39	3369443.87	0.10
59	666816.70	3369481.88	0.10
60	666809.37	3369509.86	0.10
61	666802.61	3369537.08	0.10
62	666793.46	3369573.07	0.10
63	666786.50	3369602.70	0.10
64	666780.47	3369633.31	0.10
65	666773.83	3369660.85	0.10
66	666768.09	3369686.12	0.10
67	666760.94	3369718.26	0.10
68	666746.45	3369755.43	0.10
69	666750.73	3369757.10	0.10
70	666765.35	3369719.61	0.10
71	666772.58	3369687.12	0.10
72	666778.31	3369661.90	0.10
73	666784.97	3369634.30	0.10
74	666790.99	3369603.67	0.10
75	666797.41	3369576.40	0.10
76	666810.32	3369579.52	0.10
77	666837.97	3369585.64	0.10
78	666867.91	3369592.51	0.10
79	666890.71	3369598.32	0.10
80	666916.42	3369603.33	0.10
81	666917.30	3369598.81	0.10
82	666891.72	3369593.83	0.10
83	666868.99	3369588.04	0.10
84	666844.87	3369582.50	0.10
85	666863.23	3369572.40	0.10
86	666861.02	3369568.36	0.10
87	666838.13	3369580.96	0.10
88	666811.36	3369575.04	0.10
89	666798.50	3369571.93	0.10

90	666807.07	3369538.20	0.10
91	666813.27	3369513.22	0.10
92	666842.59	3369520.60	0.10
93	666877.16	3369529.39	0.10
94	666907.21	3369536.84	0.10
95	666937.40	3369545.45	0.10
96	666974.37	3369554.73	0.10
97	666997.06	3369542.81	0.10
98	666994.92	3369538.74	0.10
99	666973.79	3369549.84	0.10
100	666942.32	3369541.94	0.10
101	666953.08	3369530.33	0.10
102	666949.71	3369527.20	0.10
103	666937.27	3369540.63	0.10
104	666910.45	3369532.98	0.10
105	666913.10	3369518.79	0.10
106	666908.58	3369517.95	0.10
107	666905.99	3369531.80	0.10
108	666878.28	3369524.92	0.10
109	666846.10	3369516.75	0.10
110	666850.47	3369503.61	0.10
111	666846.09	3369502.19	0.10
112	666841.63	3369515.62	0.10
113	666814.41	3369508.76	0.10
114	666821.14	3369483.09	0.10
115	666831.84	3369445.06	0.10
116	666838.72	3369418.16	0.10
117	666846.78	3369438.40	0.10
118	666851.06	3369436.69	0.10
119	666841.49	3369412.67	0.10
120	666859.22	3369410.50	0.10
121	666892.65	3369417.98	0.10
122	666928.61	3369425.68	0.10
123	666961.90	3369432.32	0.10
124	666997.09	3369439.28	0.10
125	667035.76	3369447.00	0.10
126	667036.66	3369442.49	0.10
127	666997.98	3369434.77	0.10
128	666964.72	3369428.19	0.10
129	666965.17	3369416.11	0.10
130	666960.58	3369415.94	0.10
131	666960.15	3369427.28	0.10
132	666929.54	3369421.18	0.10
133	666893.64	3369413.49	0.10
134	666859.45	3369405.84	0.10
135	666839.40	3369408.29	0.10
136	666826.91	3369388.88	0.10
137	666825.74	3369376.44	0.10

138	666826.46	3369373.63	0.10
139	666854.98	3369368.64	0.10
140	666884.82	3369362.41	0.10
141	666931.10	3369355.66	0.10
142	666972.24	3369365.72	0.10
143	667015.93	3369376.84	0.10
144	667017.07	3369372.39	0.10
145	666973.35	3369361.26	0.10
146	666942.23	3369353.64	0.10
147	666946.00	3369352.96	0.10
148	666945.18	3369348.43	0.10
1	666930.84	3369351.05	0.10
			0.10
149	666537.71	3369551.44	0.10
150	666546.36	3369523.65	0.10
151	666549.52	3369512.22	0.10
152	666551.14	3369511.67	0.10
153	666550.17	3369513.19	0.10
154	666556.00	3369516.87	0.10
155	666587.46	3369527.81	0.10
156	666580.59	3369558.53	0.10
157	666576.19	3369580.00	0.10
158	666570.15	3369610.19	0.10
159	666564.61	3369636.99	0.10
160	666561.07	3369653.56	0.10
161	666536.78	3369648.05	0.10
162	666516.62	3369643.00	0.10
163	666515.50	3369647.46	0.10
164	666535.72	3369652.52	0.10
165	666562.30	3369658.56	0.10
166	666574.91	3369661.69	0.10
167	666576.02	3369657.22	0.10
168	666565.54	3369654.63	0.10
169	666569.12	3369637.94	0.10
170	666574.28	3369612.93	0.10
171	666598.94	3369612.69	0.10
172	666598.89	3369608.09	0.10
173	666575.22	3369608.32	0.10
174	666580.70	3369580.91	0.10
175	666584.60	3369561.89	0.10
176	666612.13	3369569.56	0.10
177	666645.17	3369576.94	0.10
178	666670.30	3369582.73	0.10
179	666660.26	3369601.24	0.10
180	666664.30	3369603.43	0.10
181	666674.96	3369583.79	0.10
182	666702.16	3369589.93	0.10
183	666725.43	3369595.27	0.10

184	666712.06	3369625.96	0.10
185	666699.21	3369658.81	0.10
186	666679.20	3369668.31	0.10
187	666658.65	3369675.67	0.10
188	666638.11	3369727.21	0.10
189	666642.38	3369728.91	0.10
190	666662.16	3369679.30	0.10
191	666680.96	3369672.56	0.10
192	666702.83	3369662.19	0.10
193	666716.32	3369627.72	0.10
194	666729.98	3369596.33	0.10
195	666762.17	3369603.99	0.10
196	666762.14	3369621.86	0.10
197	666766.74	3369621.87	0.10
198	666766.78	3369600.36	0.10
199	666729.17	3369591.41	0.10
200	666703.18	3369585.44	0.10
201	666674.28	3369578.92	0.10
202	666646.18	3369572.46	0.10
203	666613.25	3369565.10	0.10
204	666585.56	3369557.38	0.10
205	666592.84	3369524.82	0.10
206	666573.72	3369518.16	0.10
207	666588.32	3369520.42	0.10
208	666599.98	3369526.74	0.10
209	666602.18	3369522.70	0.10
210	666591.70	3369517.02	0.10
211	666597.08	3369493.88	0.10
212	666604.59	3369464.92	0.10
213	666635.44	3369471.78	0.10
214	666664.01	3369478.02	0.10
215	666696.45	3369485.23	0.10
216	666722.57	3369490.96	0.10
217	666748.02	3369496.85	0.10
218	666737.35	3369532.16	0.10
219	666741.75	3369533.49	0.10
220	666752.52	3369497.85	0.10
221	666767.67	3369501.07	0.10
222	666768.62	3369496.57	0.10
223	666755.46	3369493.78	0.10
224	666764.91	3369483.94	0.10
225	666761.60	3369480.75	0.10
226	666750.17	3369492.63	0.10
227	666725.85	3369487.00	0.10
228	666728.82	3369474.56	0.10
229	666724.35	3369473.49	0.10
230	666721.36	3369485.99	0.10
231	666698.91	3369481.06	0.10

232	666695.94	3369466.16	0.10
233	666691.43	3369467.06	0.10
234	666694.00	3369479.97	0.10
235	666665.00	3369473.52	0.10
236	666638.62	3369467.77	0.10
237	666641.26	3369454.05	0.10
238	666636.74	3369453.18	0.10
239	666634.13	3369466.78	0.10
240	666605.64	3369460.44	0.10
241	666612.01	3369430.22	0.10
242	666618.49	3369401.26	0.10
243	666626.13	3369366.92	0.10
244	666641.16	3369345.07	0.10
245	666637.37	3369342.46	0.10
246	666624.16	3369361.67	0.10
247	666618.64	3369352.04	0.10
248	666618.53	3369331.18	0.10
249	666613.93	3369331.20	0.10
250	666614.03	3369349.76	0.10
251	666582.47	3369342.44	0.10
252	666549.10	3369334.88	0.10
253	666515.78	3369326.61	0.10
254	666481.17	3369318.31	0.10
255	666447.04	3369309.98	0.10
256	666416.43	3369302.72	0.10
257	666398.87	3369325.98	0.10
258	666402.55	3369328.75	0.10
259	666418.29	3369307.89	0.10
260	666445.96	3369314.45	0.10
261	666480.09	3369322.78	0.10
262	666514.69	3369331.08	0.10
263	666548.04	3369339.35	0.10
264	666581.45	3369346.92	0.10
265	666614.85	3369354.68	0.10
266	666621.54	3369366.36	0.10
267	666614.00	3369400.25	0.10
268	666607.52	3369429.24	0.10
269	666601.16	3369459.39	0.10
270	666569.51	3369451.62	0.10
271	666534.75	3369442.67	0.10
272	666502.61	3369434.76	0.10
273	666462.58	3369426.38	0.10
274	666435.37	3369420.22	0.10
275	666401.18	3369411.93	0.10
276	666367.10	3369404.21	0.10
277	666336.80	3369397.47	0.10
278	666316.04	3369392.50	0.10
279	666314.97	3369396.98	0.10

280	666335.76	3369401.95	0.10
281	666366.10	3369408.70	0.10
282	666400.13	3369416.40	0.10
283	666434.32	3369424.70	0.10
284	666461.60	3369430.87	0.10
285	666501.59	3369439.24	0.10
286	666533.63	3369447.13	0.10
287	666568.39	3369456.08	0.10
288	666600.11	3369463.87	0.10
289	666592.61	3369492.78	0.10
290	666587.31	3369515.61	0.10
291	666559.70	3369511.35	0.10
292	666558.10	3369507.22	0.10
293	666554.97	3369508.91	0.10
294	666553.44	3369509.17	0.10
295	666552.47	3369506.34	0.10
296	666545.73	3369508.66	0.10
297	666541.94	3369522.35	0.10
298	666533.93	3369548.11	0.10
299	666504.98	3369542.44	0.10
300	666474.46	3369536.66	0.10
301	666447.08	3369531.40	0.10
302	666420.48	3369525.38	0.10
303	666383.62	3369516.85	0.10
304	666351.82	3369509.40	0.10
305	666314.94	3369500.58	0.10
306	666313.87	3369505.06	0.10
307	666350.76	3369513.87	0.10
308	666382.57	3369521.33	0.10
309	666417.01	3369529.30	0.10
310	666408.75	3369554.85	0.10
311	666413.12	3369556.27	0.10
312	666421.51	3369530.32	0.10
313	666446.13	3369535.90	0.10
314	666473.60	3369541.18	0.10
315	666504.11	3369546.95	0.10
316	666532.58	3369552.53	0.10
317	666527.92	3369567.93	0.10
318	666509.63	3369558.39	0.10
319	666507.50	3369562.46	0.10
320	666525.50	3369571.86	0.10
321	666499.19	3369598.62	0.10
322	666468.55	3369628.16	0.10
323	666466.12	3369589.12	0.10
324	666444.21	3369569.94	0.10
325	666441.18	3369573.40	0.10
326	666461.65	3369591.32	0.10
327	666464.10	3369630.76	0.10

328	666433.10	3369628.14	0.10
329	666394.28	3369622.48	0.10
330	666364.44	3369615.52	0.10
331	666378.27	3369593.73	0.10
332	666362.70	3369571.82	0.10
333	666357.94	3369542.80	0.10
334	666353.40	3369543.55	0.10
335	666358.33	3369573.62	0.10
336	666372.73	3369593.88	0.10
337	666358.59	3369616.16	0.10
338	666351.42	3369653.01	0.10
339	666344.19	3369692.81	0.10
340	666348.72	3369693.64	0.10
341	666355.55	3369656.03	0.10
342	666379.26	3369659.39	0.10
343	666379.90	3369654.84	0.10
344	666356.40	3369651.50	0.10
345	666362.57	3369619.81	0.10
346	666393.43	3369627.00	0.10
347	666431.09	3369632.50	0.10
348	666438.03	3369653.98	0.10
349	666442.41	3369652.56	0.10
350	666436.09	3369633.01	0.10
351	666467.41	3369635.66	0.10
352	666502.43	3369601.88	0.10
353	666531.35	3369572.46	0.10
149	666537.71	3369551.44	0.10
			0.10
354	684512.38	3372161.11	0.10
355	684555.37	3372177.40	0.10
356	684599.47	3372194.62	0.10
357	684637.11	3372208.98	0.10
358	684673.99	3372221.83	0.10
359	684713.53	3372235.76	0.10
360	684756.01	3372257.01	0.10
361	684792.51	3372275.02	0.10
362	684819.22	3372279.84	0.10
363	684853.50	3372286.24	0.10
364	684885.98	3372292.10	0.10
365	684911.88	3372296.84	0.10
366	684915.90	3372274.05	0.10
367	684920.51	3372249.15	0.10
368	684920.45	3372243.23	0.10
369	684920.43	3372241.25	0.10
370	684920.42	3372240.60	0.10
371	684920.99	3372240.59	0.10
372	684922.94	3372231.08	0.10
373	684890.22	3372203.93	0.10

374	684864.69	3372183.41	0.10
375	684835.42	3372158.90	0.10
376	684803.97	3372132.75	0.10
377	684806.91	3372129.21	0.10
378	684836.18	3372153.55	0.10
379	684842.84	3372140.90	0.10
380	684846.91	3372143.04	0.10
381	684839.79	3372156.56	0.10
382	684867.61	3372179.86	0.10
383	684893.13	3372200.37	0.10
384	684928.00	3372229.30	0.10
385	684925.53	3372241.37	0.10
386	684928.06	3372247.00	0.10
387	684956.42	3372255.04	0.10
388	684986.30	3372263.82	0.10
389	684985.00	3372268.24	0.10
390	684955.15	3372259.46	0.10
391	684928.71	3372251.96	0.10
392	684928.76	3372276.56	0.10
393	684928.72	3372299.80	0.10
394	684961.04	3372304.95	0.10
395	684994.96	3372310.49	0.10
396	685040.61	3372318.14	0.10
397	685065.35	3372342.96	0.10
398	685095.24	3372373.15	0.10
399	685131.28	3372380.40	0.10
400	685164.85	3372387.07	0.10
401	685192.08	3372392.26	0.10
402	685188.08	3372366.77	0.10
403	685184.37	3372342.35	0.10
404	685188.92	3372341.66	0.10
405	685192.63	3372366.07	0.10
406	685197.64	3372398.00	0.10
407	685163.97	3372391.59	0.10
408	685130.38	3372384.91	0.10
409	685096.26	3372378.05	0.10
410	685093.83	3372422.65	0.10
411	685074.90	3372403.72	0.10
412	685078.16	3372400.47	0.10
413	685089.80	3372412.11	0.10
414	685091.75	3372376.16	0.10
415	685062.08	3372346.20	0.10
416	685038.39	3372322.43	0.10
417	684994.21	3372315.03	0.10
418	684960.31	3372309.49	0.10
419	684926.04	3372304.03	0.10
420	684915.56	3372302.18	0.10
421	684909.50	3372333.15	0.10

422	684939.61	3372340.11	0.10
423	684971.94	3372347.49	0.10
424	685011.45	3372356.16	0.10
425	685010.46	3372360.65	0.10
426	684972.03	3372352.22	0.10
427	684958.80	3372363.08	0.10
428	684955.88	3372359.52	0.10
429	684966.35	3372350.93	0.10
430	684938.58	3372344.59	0.10
431	684906.28	3372337.12	0.10
432	684879.11	3372330.46	0.10
433	684840.81	3372321.31	0.10
434	684805.15	3372312.72	0.10
435	684765.05	3372303.17	0.10
436	684723.23	3372293.34	0.10
437	684687.98	3372285.11	0.10
438	684647.84	3372287.40	0.10
439	684615.72	3372278.23	0.10
440	684583.28	3372269.19	0.10
441	684545.22	3372258.07	0.10
442	684513.57	3372248.55	0.10
443	684475.62	3372237.79	0.10
444	684476.87	3372233.36	0.10
445	684514.86	3372244.13	0.10
446	684546.53	3372253.66	0.10
447	684584.54	3372264.77	0.10
448	684616.97	3372273.80	0.10
449	684648.35	3372282.76	0.10
450	684688.38	3372280.48	0.10
451	684724.28	3372288.86	0.10
452	684766.11	3372298.70	0.10
453	684806.22	3372308.24	0.10
454	684841.88	3372316.84	0.10
455	684880.19	3372325.98	0.10
456	684905.02	3372332.08	0.10
457	684911.04	3372301.36	0.10
458	684885.16	3372296.62	0.10
459	684852.67	3372290.76	0.10
460	684818.39	3372284.36	0.10
461	684791.05	3372279.43	0.10
462	684753.97	3372261.13	0.10
463	684711.73	3372240.01	0.10
464	684672.47	3372226.17	0.10
465	684635.54	3372213.30	0.10
466	684597.82	3372198.91	0.10
467	684553.72	3372181.70	0.10
468	684509.07	3372164.77	0.10
469	684464.68	3372147.37	0.10

470	684466.36	3372143.09	0.10
471	684507.95	3372159.40	0.10
472	684511.47	3372128.48	0.10
473	684516.04	3372129.00	0.10
354	684512.38	3372161.11	0.10
			0.10
474	684924.12	3372254.93	0.10
475	684924.16	3372276.56	0.10
476	684924.12	3372299.02	0.10
477	684916.41	3372297.66	0.10
478	684920.42	3372274.87	0.10
474	684924.12	3372254.93	0.10
			0.10
479	667676.79	3369794.98	0.10
480	667651.62	3369800.00	0.10
481	667650.72	3369795.48	0.10
482	667674.84	3369790.68	0.10
483	667679.22	3369767.47	0.10
484	667683.59	3369740.54	0.10
485	667687.29	3369709.17	0.10
486	667669.55	3369706.58	0.10
487	667645.27	3369703.55	0.10
488	667614.82	3369699.64	0.10
489	667584.21	3369695.88	0.10
490	667553.29	3369689.85	0.10
491	667526.11	3369684.42	0.10
492	667488.90	3369676.87	0.10
493	667454.49	3369669.84	0.10
494	667429.53	3369657.21	0.10
495	667424.38	3369678.80	0.10
496	667419.90	3369677.73	0.10
497	667425.21	3369655.52	0.10
498	667386.39	3369645.87	0.10
499	667352.41	3369638.24	0.10
500	667315.98	3369630.09	0.10
501	667283.97	3369623.54	0.10
502	667278.55	3369648.87	0.10
503	667273.83	3369648.03	0.10
504	667273.44	3369649.87	0.10
505	667264.53	3369679.25	0.10
506	667257.77	3369706.43	0.10
507	667288.58	3369712.82	0.10
508	667323.49	3369720.56	0.10
509	667355.97	3369727.51	0.10
510	667378.50	3369732.22	0.10
511	667403.49	3369738.24	0.10
512	667414.67	3369697.41	0.10
513	667433.15	3369716.51	0.10

514	667429.84	3369719.71	0.10
515	667416.97	3369706.41	0.10
516	667407.97	3369739.30	0.10
517	667433.00	3369745.12	0.10
518	667461.58	3369752.51	0.10
519	667496.74	3369761.07	0.10
520	667524.49	3369768.01	0.10
521	667555.83	3369773.41	0.10
522	667585.82	3369775.52	0.10
523	667595.82	3369788.32	0.10
524	667592.19	3369791.15	0.10
525	667583.46	3369779.97	0.10
526	667555.28	3369777.98	0.10
527	667523.54	3369772.51	0.10
528	667499.46	3369766.49	0.10
529	667503.57	3369781.28	0.10
530	667499.14	3369782.51	0.10
531	667494.33	3369765.22	0.10
532	667463.28	3369757.66	0.10
533	667463.10	3369769.88	0.10
534	667458.50	3369769.82	0.10
535	667458.70	3369756.52	0.10
536	667431.90	3369749.59	0.10
537	667406.97	3369743.79	0.10
538	667403.45	3369763.75	0.10
539	667399.63	3369781.58	0.10
540	667409.38	3369783.53	0.10
541	667408.48	3369788.04	0.10
542	667398.65	3369786.08	0.10
543	667394.81	3369803.34	0.10
544	667374.16	3369825.21	0.10
545	667330.68	3369828.27	0.10
546	667294.41	3369832.04	0.10
547	667262.96	3369834.68	0.10
548	667227.99	3369837.34	0.10
549	667235.39	3369797.93	0.10
550	667220.47	3369793.45	0.10
551	667221.79	3369789.04	0.10
552	667236.27	3369793.39	0.10
553	667242.44	3369761.96	0.10
554	667230.55	3369761.01	0.10
555	667189.30	3369759.37	0.10
556	667156.63	3369778.30	0.10
557	667154.32	3369774.32	0.10
558	667188.15	3369754.72	0.10
559	667230.82	3369756.42	0.10
560	667243.31	3369757.41	0.10
561	667248.84	3369727.72	0.10

562	667234.18	3369724.99	0.10
563	667192.19	3369716.82	0.10
564	667162.38	3369711.14	0.10
565	667132.12	3369705.20	0.10
566	667107.65	3369700.69	0.10
567	667099.22	3369730.35	0.10
568	667094.55	3369752.59	0.10
569	667087.49	3369786.55	0.10
570	667079.99	3369818.88	0.10
571	667072.19	3369853.26	0.10
572	667029.25	3369842.17	0.10
573	666997.57	3369833.23	0.10
574	666970.52	3369825.97	0.10
575	666943.24	3369817.81	0.10
576	666910.28	3369819.20	0.10
577	666910.09	3369814.60	0.10
578	666943.81	3369813.19	0.10
579	666971.78	3369821.54	0.10
580	666998.80	3369828.79	0.10
581	667030.45	3369837.73	0.10
582	667068.75	3369847.62	0.10
583	667075.51	3369817.85	0.10
584	667083.00	3369785.56	0.10
585	667090.05	3369751.65	0.10
586	667094.75	3369729.25	0.10
587	667104.37	3369695.41	0.10
588	667132.98	3369700.68	0.10
589	667163.25	3369706.62	0.10
590	667193.06	3369712.30	0.10
591	667235.04	3369720.47	0.10
592	667249.70	3369723.20	0.10
593	667252.27	3369710.00	0.10
594	667235.38	3369706.58	0.10
595	667205.22	3369700.03	0.10
596	667179.01	3369694.57	0.10
597	667150.05	3369688.36	0.10
598	667118.41	3369681.37	0.10
599	667088.13	3369675.00	0.10
600	667054.01	3369667.97	0.10
601	667054.94	3369663.46	0.10
602	667089.07	3369670.50	0.10
603	667119.38	3369676.88	0.10
604	667151.03	3369683.86	0.10
605	667179.96	3369690.07	0.10
606	667206.18	3369695.53	0.10
607	667236.33	3369702.08	0.10
608	667253.26	3369705.51	0.10
609	667259.88	3369678.87	0.10

610	667250.96	3369659.46	0.10
611	667255.14	3369657.54	0.10
612	667261.87	3369672.17	0.10
613	667268.98	3369648.72	0.10
614	667269.68	3369645.45	0.10
615	667268.44	3369645.28	0.10
616	667269.12	3369640.27	0.10
617	667263.39	3369619.58	0.10
618	667218.94	3369608.30	0.10
619	667184.67	3369600.99	0.10
620	667152.47	3369593.60	0.10
621	667120.34	3369586.86	0.10
622	667088.46	3369579.81	0.10
623	667050.78	3369572.48	0.10
624	667051.66	3369567.96	0.10
625	667087.77	3369574.99	0.10
626	667093.03	3369566.12	0.10
627	667054.65	3369557.67	0.10
628	667012.98	3369547.01	0.10
629	667014.12	3369542.55	0.10
630	667055.71	3369553.20	0.10
631	667100.22	3369562.99	0.10
632	667092.52	3369576.00	0.10
633	667121.31	3369582.36	0.10
634	667150.26	3369588.44	0.10
635	667148.64	3369576.02	0.10
636	667153.45	3369549.32	0.10
637	667160.35	3369511.38	0.10
638	667164.87	3369512.21	0.10
639	667157.97	3369550.14	0.10
640	667153.29	3369576.14	0.10
641	667155.04	3369589.47	0.10
642	667185.67	3369596.50	0.10
643	667217.40	3369603.27	0.10
644	667219.12	3369583.36	0.10
645	667229.28	3369539.66	0.10
646	667233.76	3369540.70	0.10
647	667223.68	3369584.08	0.10
648	667221.92	3369604.32	0.10
649	667263.46	3369614.85	0.10
650	667269.07	3369586.28	0.10
651	667277.28	3369550.01	0.10
652	667285.93	3369509.08	0.10
653	667263.14	3369502.02	0.10
654	667235.25	3369493.42	0.10
655	667201.65	3369483.30	0.10
656	667169.27	3369475.03	0.10
657	667139.82	3369467.68	0.10

658	667136.94	3369499.03	0.10
659	667132.36	3369498.61	0.10
660	667135.30	3369466.62	0.10
661	667105.58	3369460.25	0.10
662	667078.08	3369454.87	0.10
663	667069.16	3369481.95	0.10
664	667061.88	3369512.57	0.10
665	667057.40	3369511.50	0.10
666	667064.73	3369480.70	0.10
667	667072.51	3369457.08	0.10
668	667059.08	3369464.53	0.10
669	667056.85	3369460.50	0.10
670	667074.63	3369450.65	0.10
671	667074.98	3369449.58	0.10
672	667106.50	3369455.75	0.10
673	667138.30	3369462.56	0.10
674	667170.39	3369470.57	0.10
675	667201.34	3369478.48	0.10
676	667211.89	3369464.26	0.10
677	667225.58	3369449.32	0.10
678	667192.14	3369441.17	0.10
679	667162.14	3369434.10	0.10
680	667128.70	3369425.90	0.10
681	667132.08	3369407.31	0.10
682	667136.60	3369408.13	0.10
683	667134.00	3369422.47	0.10
684	667163.22	3369429.63	0.10
685	667193.21	3369436.69	0.10
686	667228.67	3369445.34	0.10
687	667242.35	3369418.10	0.10
688	667245.02	3369392.75	0.10
689	667249.60	3369393.23	0.10
690	667246.84	3369419.42	0.10
691	667233.27	3369446.44	0.10
692	667265.68	3369454.08	0.10
693	667264.62	3369458.56	0.10
694	667230.69	3369450.56	0.10
695	667215.44	3369467.20	0.10
696	667206.07	3369479.83	0.10
697	667236.59	3369489.02	0.10
698	667264.49	3369497.62	0.10
699	667291.30	3369505.92	0.10
700	667282.93	3369545.49	0.10
701	667299.09	3369534.81	0.10
702	667301.63	3369538.64	0.10
703	667281.56	3369551.91	0.10
704	667273.57	3369587.23	0.10
705	667267.61	3369617.58	0.10

706	667273.81	3369639.95	0.10
707	667273.35	3369643.31	0.10
708	667274.97	3369643.61	0.10
709	667280.43	3369618.11	0.10
710	667314.82	3369625.16	0.10
711	667318.38	3369612.30	0.10
712	667322.81	3369613.55	0.10
713	667319.33	3369626.13	0.10
714	667348.49	3369632.65	0.10
715	667341.20	3369619.15	0.10
716	667345.25	3369616.96	0.10
717	667354.44	3369633.98	0.10
718	667385.77	3369641.02	0.10
719	667392.96	3369628.64	0.10
720	667396.94	3369630.95	0.10
721	667390.44	3369642.14	0.10
722	667426.75	3369651.16	0.10
723	667441.24	3369622.65	0.10
724	667449.32	3369586.62	0.10
725	667457.33	3369552.66	0.10
726	667420.48	3369542.50	0.10
727	667381.41	3369532.07	0.10
728	667382.60	3369527.63	0.10
729	667420.19	3369537.66	0.10
730	667428.53	3369526.81	0.10
731	667432.18	3369529.61	0.10
732	667424.99	3369538.97	0.10
733	667460.68	3369548.81	0.10
734	667473.99	3369552.40	0.10
735	667502.65	3369559.89	0.10
736	667497.18	3369549.76	0.10
737	667501.23	3369547.58	0.10
738	667508.73	3369561.47	0.10
739	667547.34	3369571.20	0.10
740	667552.52	3369563.89	0.10
741	667556.27	3369566.55	0.10
742	667552.12	3369572.40	0.10
743	667589.02	3369581.67	0.10
744	667597.94	3369572.16	0.10
745	667601.29	3369575.31	0.10
746	667594.09	3369582.99	0.10
747	667621.21	3369590.09	0.10
748	667648.71	3369597.21	0.10
749	667647.09	3369587.38	0.10
750	667651.63	3369586.64	0.10
751	667654.40	3369603.43	0.10
752	667620.05	3369594.54	0.10
753	667589.20	3369586.46	0.10

754	667547.74	3369576.04	0.10
755	667506.61	3369565.68	0.10
756	667472.81	3369556.84	0.10
757	667461.77	3369553.87	0.10
758	667454.27	3369585.66	0.10
759	667464.95	3369589.41	0.10
760	667463.42	3369593.75	0.10
761	667453.24	3369590.17	0.10
762	667445.60	3369624.22	0.10
763	667431.07	3369652.83	0.10
764	667456.02	3369665.46	0.10
765	667486.81	3369671.75	0.10
766	667485.54	3369656.55	0.10
767	667490.12	3369656.17	0.10
768	667491.51	3369672.71	0.10
769	667525.45	3369679.59	0.10
770	667534.00	3369665.78	0.10
771	667537.91	3369668.21	0.10
772	667530.26	3369680.55	0.10
773	667553.18	3369685.13	0.10
774	667570.60	3369672.09	0.10
775	667573.36	3369675.76	0.10
776	667559.26	3369686.32	0.10
777	667584.94	3369691.33	0.10
778	667612.94	3369694.78	0.10
779	667613.90	3369677.52	0.10
780	667618.49	3369677.77	0.10
781	667617.52	3369695.35	0.10
782	667645.85	3369698.98	0.10
783	667667.31	3369701.67	0.10
784	667664.61	3369672.26	0.10
785	667669.19	3369671.84	0.10
786	667671.98	3369702.29	0.10
787	667688.42	3369704.68	0.10
788	667699.49	3369678.82	0.10
789	667703.72	3369680.63	0.10
790	667692.09	3369707.82	0.10
791	667688.14	3369741.18	0.10
792	667683.75	3369768.27	0.10
793	667679.49	3369790.87	0.10
794	667700.33	3369795.56	0.10
795	667699.32	3369800.04	0.10
479	667676.79	3369794.98	0.10
			0.10
796	667256.78	3369710.92	0.10
797	667287.61	3369717.32	0.10
798	667322.51	3369725.06	0.10
799	667355.02	3369732.01	0.10

800	667377.49	3369736.71	0.10
801	667402.48	3369742.73	0.10
802	667398.93	3369762.87	0.10
803	667394.65	3369782.89	0.10
804	667390.59	3369801.10	0.10
805	667372.05	3369820.75	0.10
806	667330.28	3369823.69	0.10
807	667293.98	3369827.46	0.10
808	667262.59	3369830.10	0.10
809	667233.61	3369832.30	0.10
810	667240.29	3369796.76	0.10
811	667247.45	3369760.30	0.10
812	667253.36	3369728.59	0.10
813	667285.08	3369734.90	0.10
814	667321.10	3369741.88	0.10
815	667358.67	3369749.27	0.10
816	667359.56	3369744.76	0.10
817	667321.98	3369737.36	0.10
818	667285.96	3369730.38	0.10
819	667254.22	3369724.07	0.10
796	667256.78	3369710.92	0.10