




Схема расположения листов публичного сервитута объекта
электросетевого комплекса "ВЛ-0.4кв п.Шилега Пин.р-она"

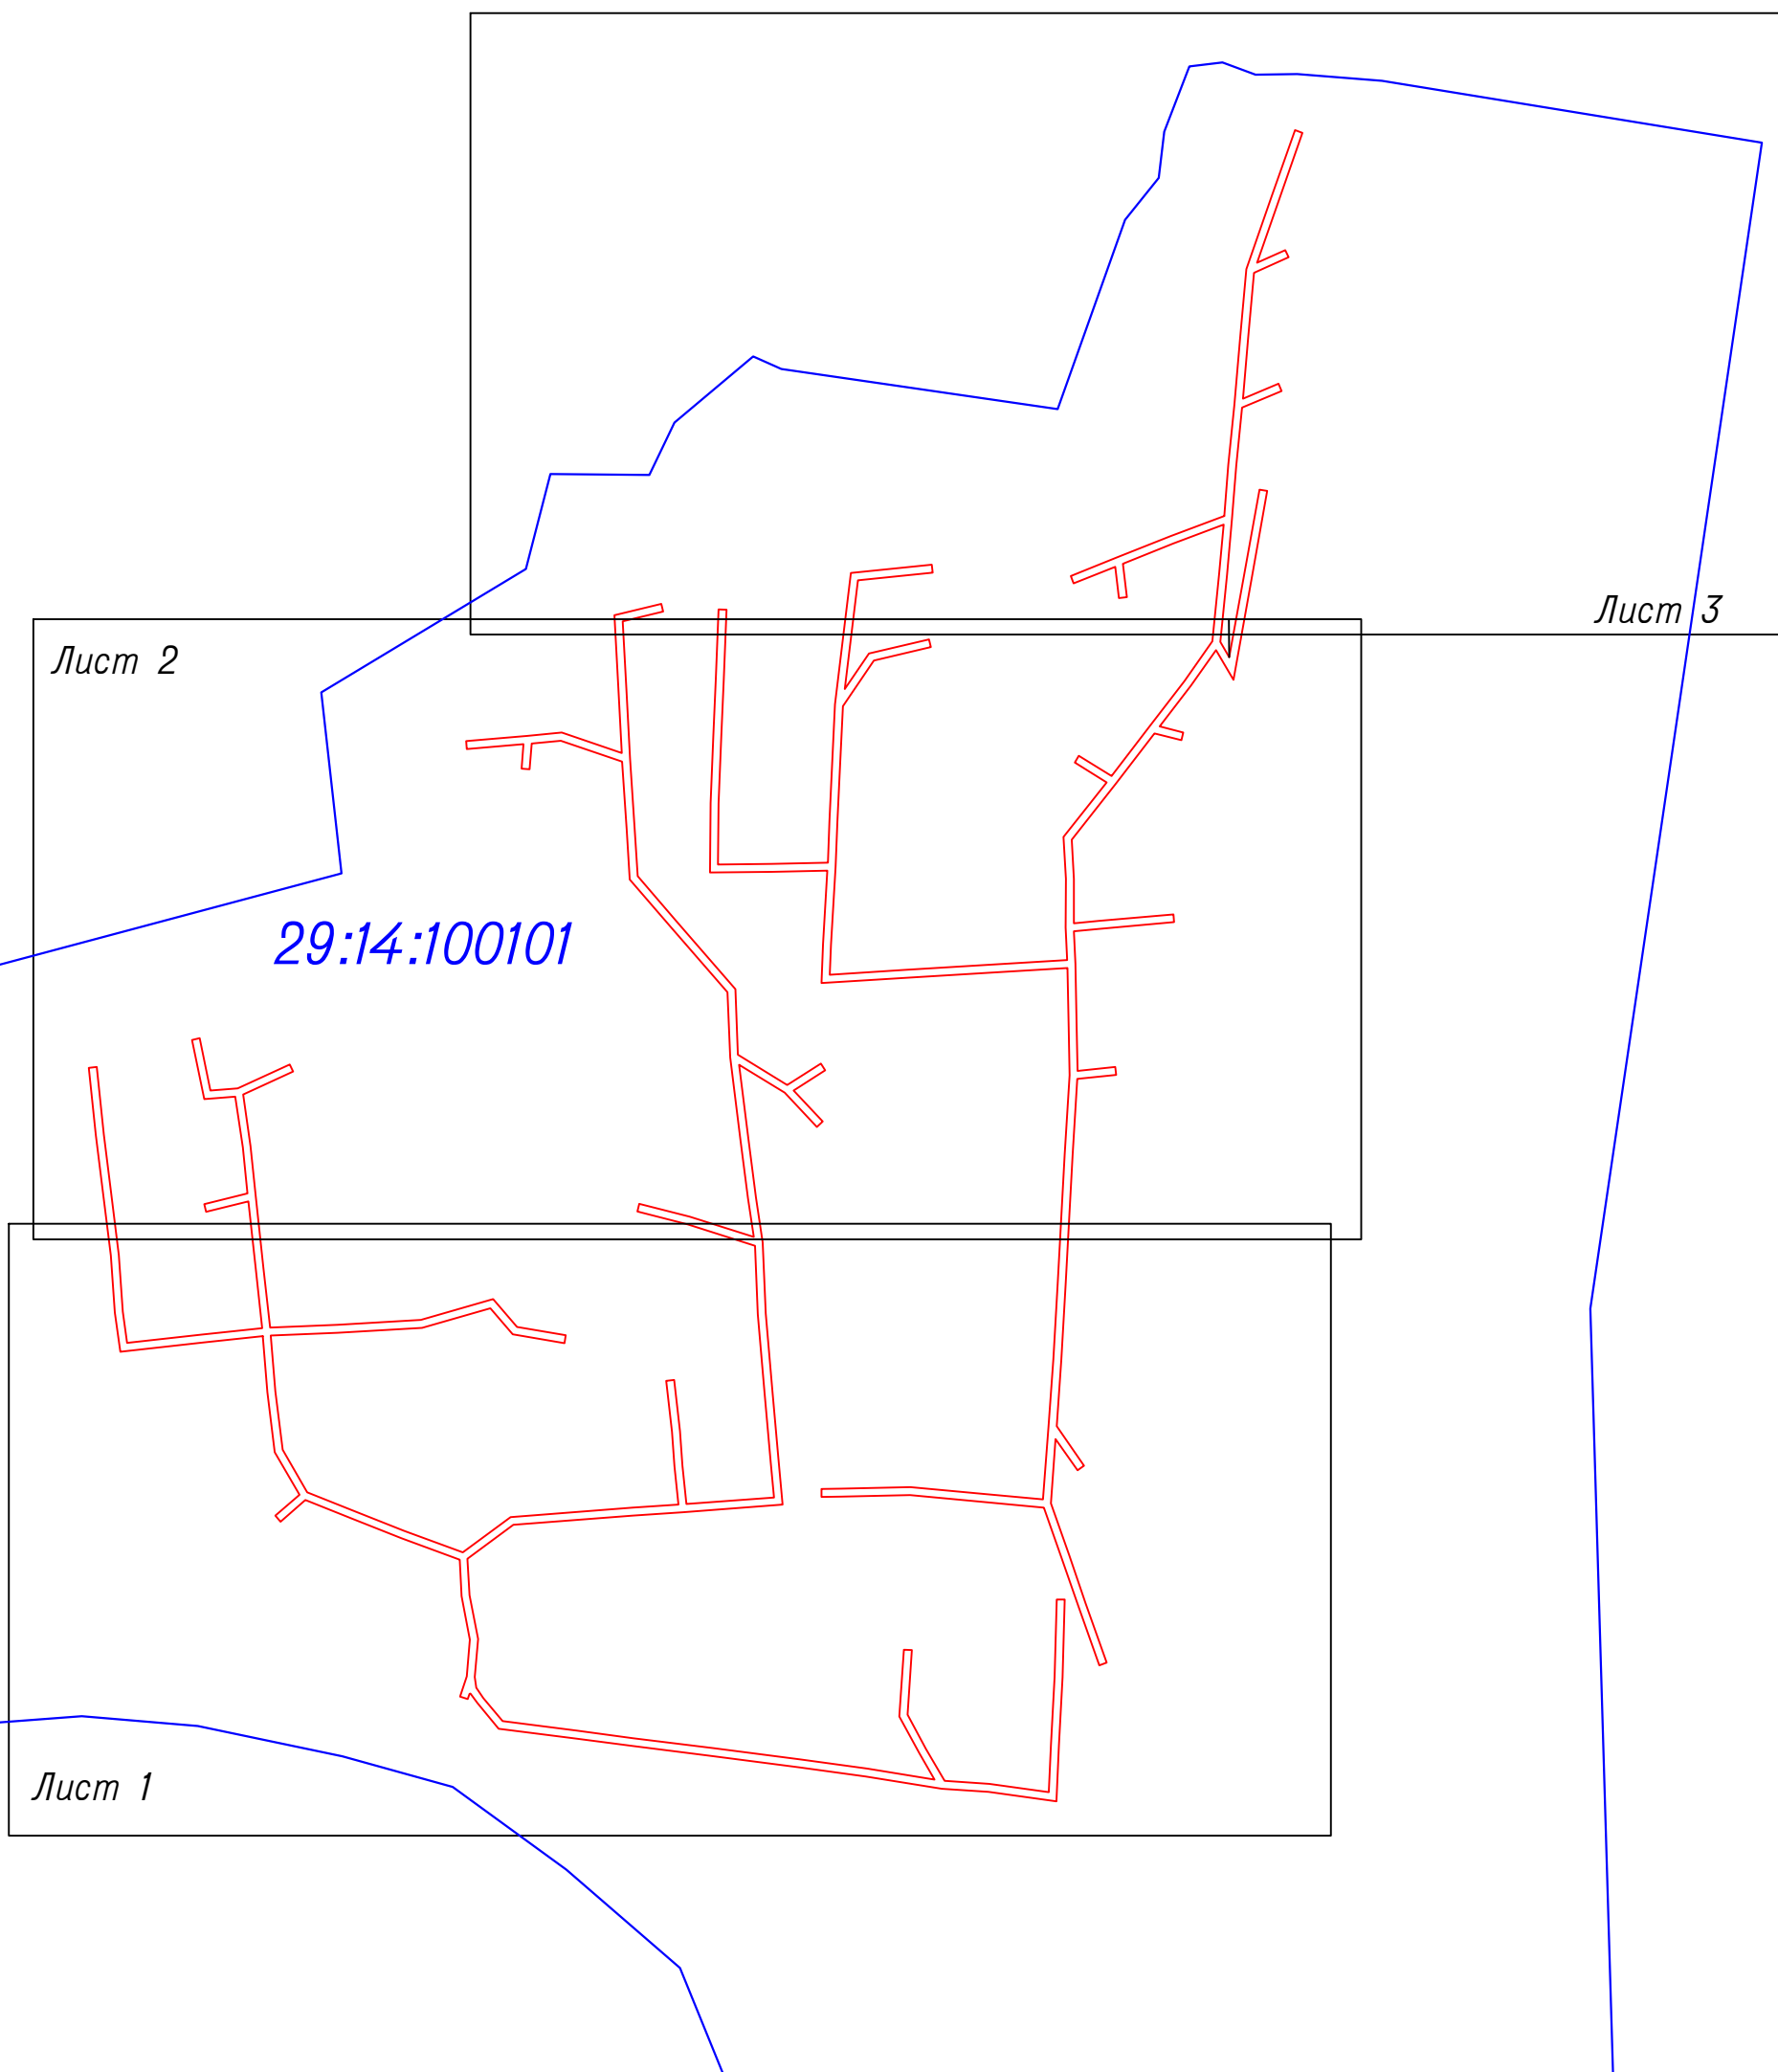

Каталог координат приведен на листах 4-10

Кадастровый инженер



Михота И.В.

Схема границ публичного сервитута для размещения объекта электросетевого хозяйства
"ВЛ-0.4кв п.Шилега Пин.р-она"
Архангельская область, Пинежский район



Лист 1

масштаб 1:2000

Условные обозначения:

- - направление ВЛ;
- граница публичного сервитута объекта электросетевого хозяйства;
- - граница кадастрового квартала по сведениям ЕГРН;
- :65 - граница и номер земельного участка по сведениям ЕГРН;
- 29:14:050401 - номер кадастрового квартала по сведениям ЕГРН;
- - поворотные точки публичного сервитута объекта электросетевого хозяйства;
- 1 - номер поворотной точки публичного сервитута объекта.


Площадь публичного сервитута 21856 кв.м.

Кадастровый инженер



Михота И.В.

Схема границ публичного сервитута для размещения объекта электросетевого хозяйства
"ВЛ-0.4кв п.Шилега Пин.р-она "
Архангельская область, Пинежский район

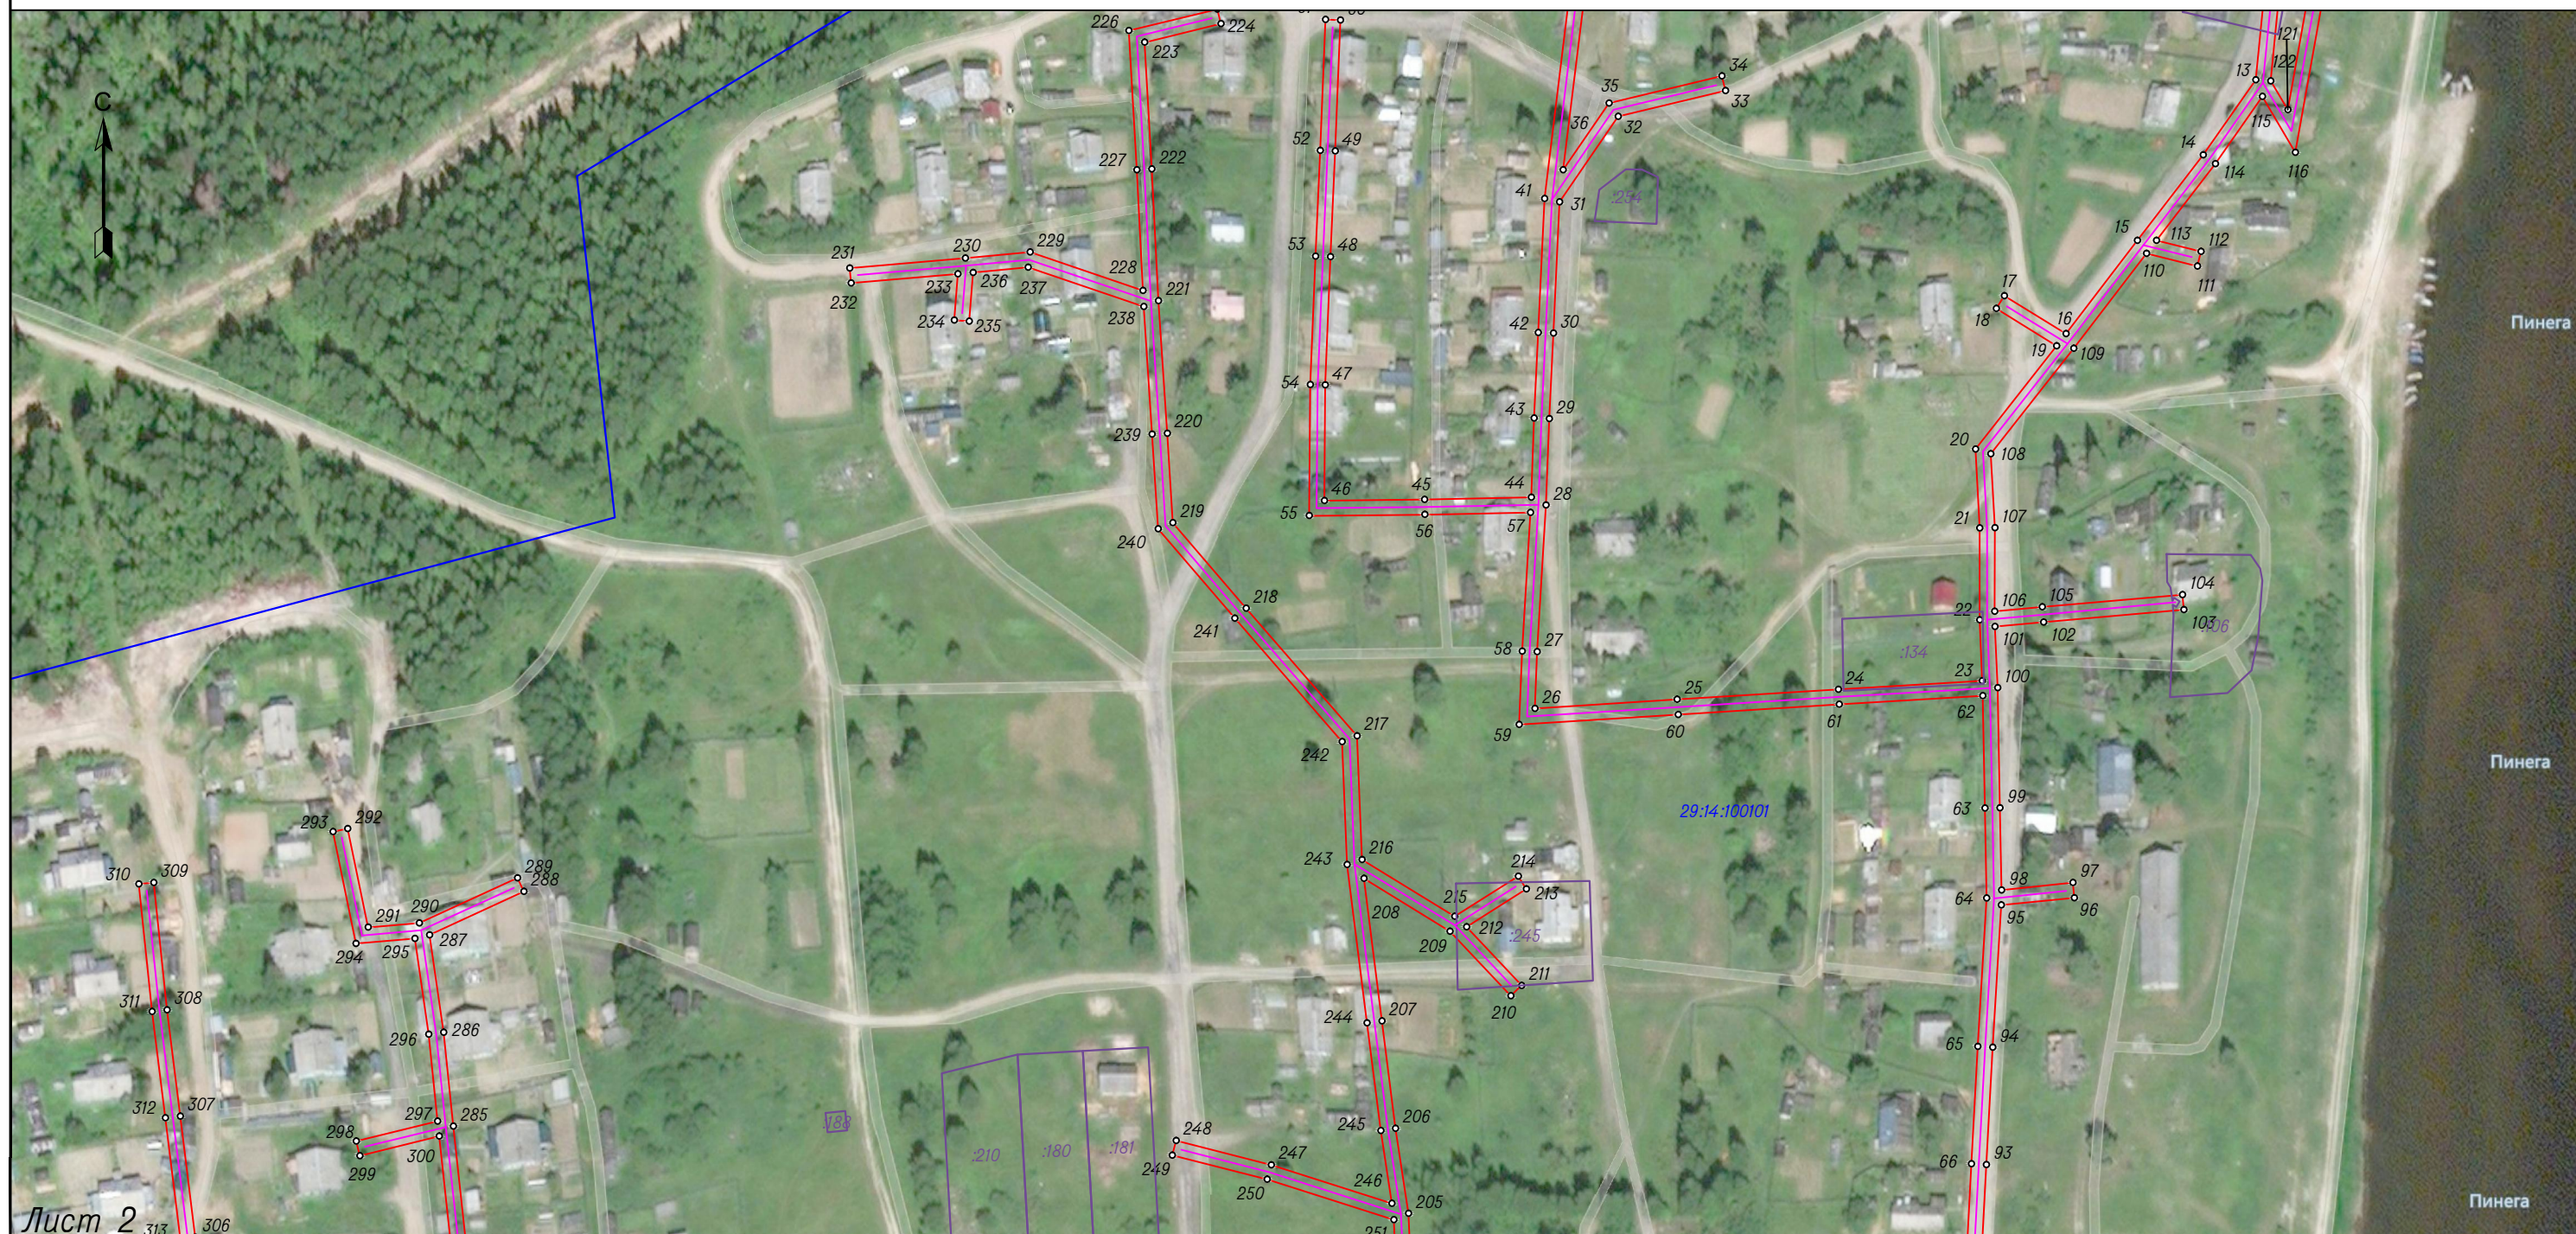

масштаб 1:2000

Условные обозначения :

- - направление ВЛ ;
- граница публичного сервитута объекта электросетевого хозяйства ;
- - граница кадастрового квартала по сведениям ЕГРН ;
- :65 - граница и номер земельного участка по сведениям ЕГРН ;
- 29:14:050401 - номер кадастрового квартала по сведениям ЕГРН ;
- - поворотные точки публичного сервитута объекта электросетевого хозяйства ;
- 1 - номер поворотной точки публичного сервитута объекта .

Площадь публичного сервитута 21856 кв.м.

Кадастровый инженер



Михота И.В.

Схема границ публичного сервитута для размещения объекта электросетевого хозяйства
"ВЛ-0.4кв п.Шилега Пин.р-она "
Архангельская область, Пинежский район



Лист 3

масштаб 1:2000

Условные обозначения :

- направление ВЛ;
- граница публичного сервитута объекта электросетевого хозяйства ;
- граница кадастрового квартала по сведениям ЕГРН ;
- :65 — граница и номер земельного участка по сведениям ЕГРН ;
- 29:14:050401 — номер кадастрового квартала по сведениям ЕГРН ;
- — поворотные точки публичного сервитута объекта электросетевого хозяйства ;
- 1 — номер поворотной точки публичного сервитута объекта .

Площадь публичного сервитута 21856 кв.м.

Кадастровый инженер



Михота И.В.

Система координат МСК-29, зона 3			
Метод определения координат характерных точек границ – метод спутниковых геодезических измерений			
Площадь публичного сервитута 21856 кв.м.			
Обозначение характерных точек границы	Координаты, м		Средняя квадратическая погрешность определения координат характерных точек границ
	X	Y	
1	594478.29	3403614.87	0.10
2	594466.51	3403583.75	0.10
3	594454.35	3403553.06	0.10
4	594443.65	3403526.32	0.10
5	594439.38	3403528.03	0.10
6	594448.96	3403551.98	0.10
7	594430.94	3403554.11	0.10
8	594431.47	3403558.68	0.10
9	594450.73	3403556.40	0.10
10	594462.22	3403585.41	0.10
11	594473.20	3403614.42	0.10
12	594444.67	3403611.79	0.10
13	594405.91	3403607.94	0.10
14	594383.00	3403591.89	0.10
15	594356.80	3403571.76	0.10
16	594328.25	3403549.87	0.10
17	594339.87	3403531.00	0.10
18	594335.95	3403528.58	0.10
19	594324.60	3403547.03	0.10
20	594293.01	3403522.19	0.10
21	594268.84	3403523.50	0.10
22	594240.78	3403523.44	0.10
23	594222.13	3403524.26	0.10
24	594219.50	3403480.19	0.10
25	594216.43	3403430.88	0.10
26	594213.67	3403387.35	0.10
27	594231.00	3403388.02	0.10
28	594275.87	3403390.75	0.10
29	594302.27	3403391.72	0.10
30	594328.44	3403392.98	0.10
31	594368.59	3403394.86	0.10
32	594394.76	3403412.82	0.10
33	594402.57	3403445.64	0.10
34	594407.05	3403444.58	0.10
35	594398.83	3403410.03	0.10
36	594378.40	3403396.01	0.10
37	594441.09	3403403.65	0.10
38	594445.59	3403446.68	0.10
39	594450.16	3403446.21	0.10
40	594445.29	3403399.52	0.10
41	594369.55	3403390.30	0.10

42	594328.66	3403388.39	0.10
43	594302.47	3403387.12	0.10
44	594278.23	3403386.23	0.10
45	594277.57	3403353.57	0.10
46	594277.27	3403322.88	0.10
47	594312.60	3403323.21	0.10
48	594351.80	3403324.78	0.10
49	594384.12	3403326.21	0.10
50	594424.17	3403327.83	0.10
51	594424.35	3403323.24	0.10
52	594384.32	3403321.62	0.10
53	594352.00	3403320.19	0.10
54	594312.72	3403318.61	0.10
55	594272.63	3403318.23	0.10
56	594272.97	3403353.64	0.10
57	594273.63	3403386.00	0.10
58	594231.22	3403383.42	0.10
59	594208.76	3403382.56	0.10
60	594211.84	3403431.17	0.10
61	594214.91	3403480.47	0.10
62	594217.53	3403524.40	0.10
63	594183.21	3403525.10	0.10
64	594155.69	3403525.62	0.10
65	594110.31	3403522.86	0.10
66	594074.47	3403520.94	0.10
67	594035.19	3403518.85	0.10
68	593991.98	3403516.22	0.10
69	593952.69	3403513.52	0.10
70	593911.02	3403510.34	0.10
71	593914.22	3403475.61	0.10
72	593918.19	3403433.82	0.10
73	593917.24	3403393.86	0.10
74	593916.97	3403382.54	0.10
75	593912.37	3403382.65	0.10
76	593912.65	3403393.97	0.10
77	593913.58	3403433.66	0.10
78	593909.64	3403475.18	0.10
79	593906.36	3403510.78	0.10
80	593877.13	3403521.06	0.10
81	593849.68	3403530.58	0.10
82	593815.34	3403542.75	0.10
83	593816.87	3403547.08	0.10
84	593851.20	3403534.92	0.10
85	593878.65	3403525.40	0.10
86	593908.82	3403514.79	0.10
87	593945.92	3403517.61	0.10
88	593927.79	3403530.24	0.10
89	593930.41	3403534.02	0.10

90	593953.18	3403518.16	0.10
91	593991.68	3403520.81	0.10
92	594034.93	3403523.44	0.10
93	594074.22	3403525.53	0.10
94	594110.05	3403527.45	0.10
95	594153.55	3403530.10	0.10
96	594155.82	3403552.47	0.10
97	594160.40	3403552.01	0.10
98	594158.18	3403530.18	0.10
99	594183.30	3403529.70	0.10
100	594220.04	3403528.95	0.10
101	594238.74	3403528.13	0.10
102	594240.12	3403543.06	0.10
103	594243.90	3403585.97	0.10
104	594248.48	3403585.55	0.10
105	594244.70	3403542.64	0.10
106	594243.35	3403528.04	0.10
107	594268.96	3403528.10	0.10
108	594291.53	3403526.88	0.10
109	594323.79	3403552.25	0.10
110	594352.80	3403574.50	0.10
111	594348.92	3403590.07	0.10
112	594353.39	3403591.18	0.10
113	594356.78	3403577.55	0.10
114	594380.28	3403595.60	0.10
115	594400.84	3403610.01	0.10
116	594383.70	3403620.10	0.10
117	594441.74	3403630.50	0.10
118	594492.67	3403639.62	0.10
119	594493.48	3403635.09	0.10
120	594442.55	3403625.97	0.10
121	594396.73	3403617.76	0.10
122	594405.60	3403612.54	0.10
123	594444.23	3403616.37	0.10
124	594476.46	3403619.34	0.10
125	594507.25	3403621.71	0.10
126	594540.72	3403625.14	0.10
127	594550.25	3403647.94	0.10
128	594554.50	3403646.16	0.10
129	594545.90	3403625.61	0.10
130	594581.16	3403628.67	0.10
131	594618.45	3403632.01	0.10
132	594627.40	3403651.97	0.10
133	594631.60	3403650.08	0.10
134	594624.28	3403633.77	0.10
135	594661.19	3403646.65	0.10
136	594699.23	3403659.94	0.10
137	594700.75	3403655.59	0.10

138	594662.70	3403642.31	0.10
139	594620.49	3403627.58	0.10
140	594581.57	3403624.09	0.10
141	594542.53	3403620.70	0.10
142	594507.66	3403617.13	0.10
1	594478.29	3403614.87	0.10
			0.10
143	594005.25	3403060.37	0.10
144	593972.83	3403062.99	0.10
145	593938.20	3403067.32	0.10
146	593913.77	3403081.53	0.10
147	593901.70	3403067.53	0.10
148	593898.22	3403070.53	0.10
149	593910.62	3403084.92	0.10
150	593900.05	3403111.38	0.10
151	593888.52	3403140.41	0.10
152	593876.25	3403173.88	0.10
153	593855.24	3403174.99	0.10
154	593830.17	3403179.86	0.10
155	593809.03	3403178.05	0.10
156	593797.27	3403174.21	0.10
157	593795.84	3403178.59	0.10
158	593798.97	3403179.61	0.10
159	593799.05	3403180.22	0.10
160	593793.70	3403183.93	0.10
161	593778.82	3403196.38	0.10
162	593773.06	3403240.89	0.10
163	593768.78	3403273.41	0.10
164	593763.02	3403319.34	0.10
165	593756.50	3403369.62	0.10
166	593751.18	3403408.26	0.10
167	593744.18	3403451.95	0.10
168	593742.37	3403478.85	0.10
169	593736.96	3403518.09	0.10
170	593768.90	3403519.44	0.10
171	593808.40	3403521.56	0.10
172	593853.24	3403522.82	0.10
173	593853.37	3403518.23	0.10
174	593808.58	3403516.96	0.10
175	593769.12	3403514.84	0.10
176	593742.20	3403513.70	0.10
177	593746.94	3403479.32	0.10
178	593748.68	3403453.58	0.10
179	593767.02	3403442.89	0.10
180	593786.79	3403432.17	0.10
181	593824.09	3403434.62	0.10
182	593824.39	3403430.03	0.10
183	593785.77	3403427.50	0.10

184	593764.76	3403438.88	0.10
185	593749.51	3403447.77	0.10
186	593755.73	3403408.94	0.10
187	593761.06	3403370.23	0.10
188	593767.59	3403319.93	0.10
189	593773.35	3403273.99	0.10
190	593777.63	3403241.49	0.10
191	593783.15	3403198.75	0.10
192	593796.49	3403187.60	0.10
193	593802.39	3403183.50	0.10
194	593808.63	3403182.64	0.10
195	593830.42	3403184.50	0.10
196	593855.81	3403179.57	0.10
197	593876.78	3403178.45	0.10
198	593896.37	3403204.93	0.10
199	593901.74	3403273.74	0.10
200	593903.62	3403302.76	0.10
201	593907.95	3403360.11	0.10
202	593933.24	3403357.88	0.10
203	593973.00	3403354.31	0.10
204	594018.24	3403350.50	0.10
205	594059.26	3403348.69	0.10
206	594085.27	3403344.71	0.10
207	594118.11	3403340.52	0.10
208	594161.68	3403335.04	0.10
209	594145.56	3403361.38	0.10
210	594125.84	3403379.94	0.10
211	594128.99	3403383.29	0.10
212	594146.91	3403366.43	0.10
213	594158.51	3403384.70	0.10
214	594162.39	3403382.23	0.10
215	594150.07	3403362.83	0.10
216	594167.45	3403334.41	0.10
217	594205.30	3403332.88	0.10
218	594244.32	3403298.93	0.10
219	594270.43	3403276.53	0.10
220	594297.83	3403274.80	0.10
221	594338.38	3403272.12	0.10
222	594378.66	3403270.12	0.10
223	594417.37	3403267.91	0.10
224	594423.08	3403291.26	0.10
225	594427.55	3403290.17	0.10
226	594420.93	3403263.10	0.10
227	594378.41	3403265.53	0.10
228	594341.52	3403267.36	0.10
229	594353.24	3403232.83	0.10
230	594351.39	3403213.07	0.10
231	594348.35	3403177.64	0.10

232	594343.77	3403178.03	0.10
233	594346.57	3403210.76	0.10
234	594332.44	3403209.63	0.10
235	594332.08	3403214.22	0.10
236	594346.99	3403215.41	0.10
237	594348.57	3403232.28	0.10
238	594336.57	3403267.63	0.10
239	594297.53	3403270.21	0.10
240	594268.61	3403272.04	0.10
241	594241.31	3403295.45	0.10
242	594203.50	3403328.35	0.10
243	594165.94	3403329.87	0.10
244	594117.53	3403335.96	0.10
245	594084.63	3403340.15	0.10
246	594062.36	3403343.57	0.10
247	594074.10	3403306.69	0.10
248	594081.55	3403277.52	0.10
249	594077.10	3403276.38	0.10
250	594069.68	3403305.42	0.10
251	594057.33	3403344.17	0.10
252	594017.95	3403345.91	0.10
253	593972.60	3403349.73	0.10
254	593932.83	3403353.30	0.10
255	593912.19	3403355.12	0.10
256	593908.37	3403304.65	0.10
257	593930.54	3403302.30	0.10
258	593950.37	3403300.96	0.10
259	593980.00	3403297.58	0.10
260	593979.48	3403293.01	0.10
261	593949.96	3403296.38	0.10
262	593930.14	3403297.72	0.10
263	593908.05	3403300.06	0.10
264	593906.32	3403273.41	0.10
265	593900.85	3403203.25	0.10
266	593880.47	3403175.72	0.10
267	593892.82	3403142.05	0.10
268	593904.32	3403113.08	0.10
269	593915.12	3403086.07	0.10
270	593939.70	3403071.77	0.10
271	593973.30	3403067.57	0.10
272	594005.59	3403064.96	0.10
273	594007.14	3403103.69	0.10
274	594009.92	3403152.21	0.10
275	594021.27	3403191.64	0.10
276	594006.22	3403204.50	0.10
277	594001.12	3403234.32	0.10
278	594005.66	3403235.09	0.10
279	594010.47	3403206.91	0.10

280	594026.51	3403193.22	0.10
281	594014.48	3403151.44	0.10
282	594011.73	3403103.47	0.10
283	594010.17	3403064.53	0.10
284	594044.66	3403060.81	0.10
285	594085.97	3403056.31	0.10
286	594114.63	3403053.37	0.10
287	594144.47	3403049.00	0.10
288	594157.73	3403077.90	0.10
289	594161.91	3403075.98	0.10
290	594148.09	3403045.88	0.10
291	594146.77	3403030.24	0.10
292	594176.98	3403023.99	0.10
293	594176.04	3403019.48	0.10
294	594141.84	3403026.56	0.10
295	594143.36	3403044.51	0.10
296	594114.06	3403048.80	0.10
297	594087.49	3403051.53	0.10
298	594081.38	3403026.57	0.10
299	594076.91	3403027.67	0.10
300	594082.87	3403052.02	0.10
301	594044.17	3403056.24	0.10
302	594009.83	3403059.94	0.10
303	594006.10	3403025.09	0.10
304	594001.24	3402982.17	0.10
305	594019.30	3402979.65	0.10
306	594052.00	3402977.35	0.10
307	594089.03	3402972.77	0.10
308	594121.53	3402968.71	0.10
309	594160.47	3402964.60	0.10
310	594159.99	3402960.02	0.10
311	594121.00	3402964.14	0.10
312	594088.46	3402968.20	0.10
313	594051.56	3402972.77	0.10
314	594018.82	3402975.08	0.10
315	593996.17	3402978.23	0.10
316	594001.52	3403025.60	0.10
143	594005.25	3403060.37	0.10