



Схема расположения листов публичного сервитута объекта
электросетевого комплекса "ВЛ-0,4кв сз"Тепловский"

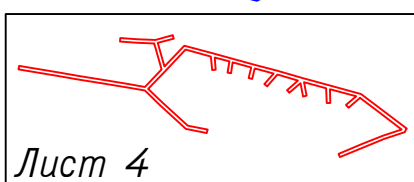


Лист 4


29:14:080301

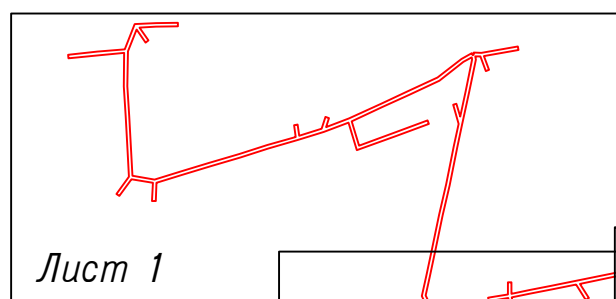


Лист 1

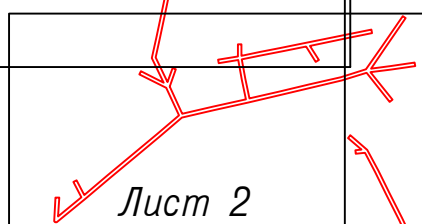


Лист 2

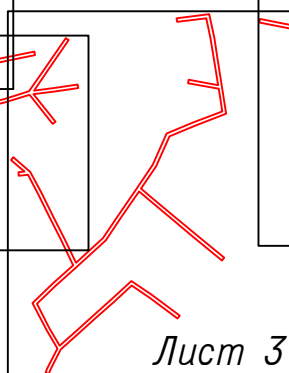


Лист 3

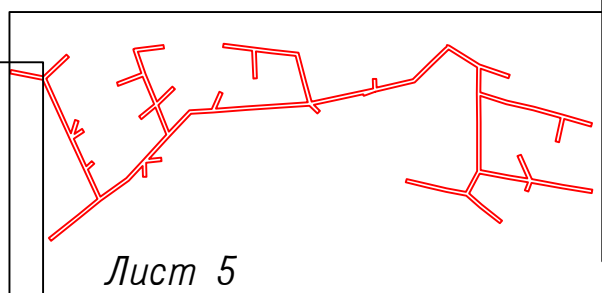

Лист 5

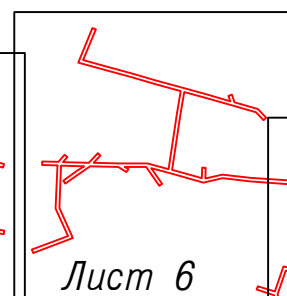

Лист 6

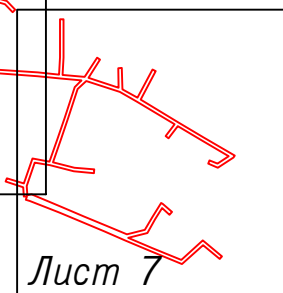

Лист 7

Каталог координат приведен на листах 8-22

Кадастровый инженер

[Signature]



Михота И.В.

**Схема границ публичного сервитута для размещения объекта электросетевого хозяйства
"ВЛ-0,4кв сз"Тепловский"
Архангельская область, Пинежский район**



Лист 1

масштаб 1:2000

Условные обозначения:


- - направление ВЛ;
- граница публичного сервитута объекта электросетевого хозяйства;
- - граница кадастрового квартала по сведениям ЕГРН;
- :65 - граница и номер земельного участка по сведениям ЕГРН;
- 29:14:050401 - номер кадастрового квартала по сведениям ЕГРН;
- - поворотные точки публичного сервитута объекта электросетевого хозяйства;
- 1 - номер поворотной точки публичного сервитута объекта.

Площадь публичного сервитута 41691 кв.м.

Кадастровый инженер Михота И.В.



**Схема границ публичного сервитута для размещения объекта электросетевого хозяйства
"ВЛ-0,4кв сз"Тепловский" "
Архангельская область, Пинежский район**

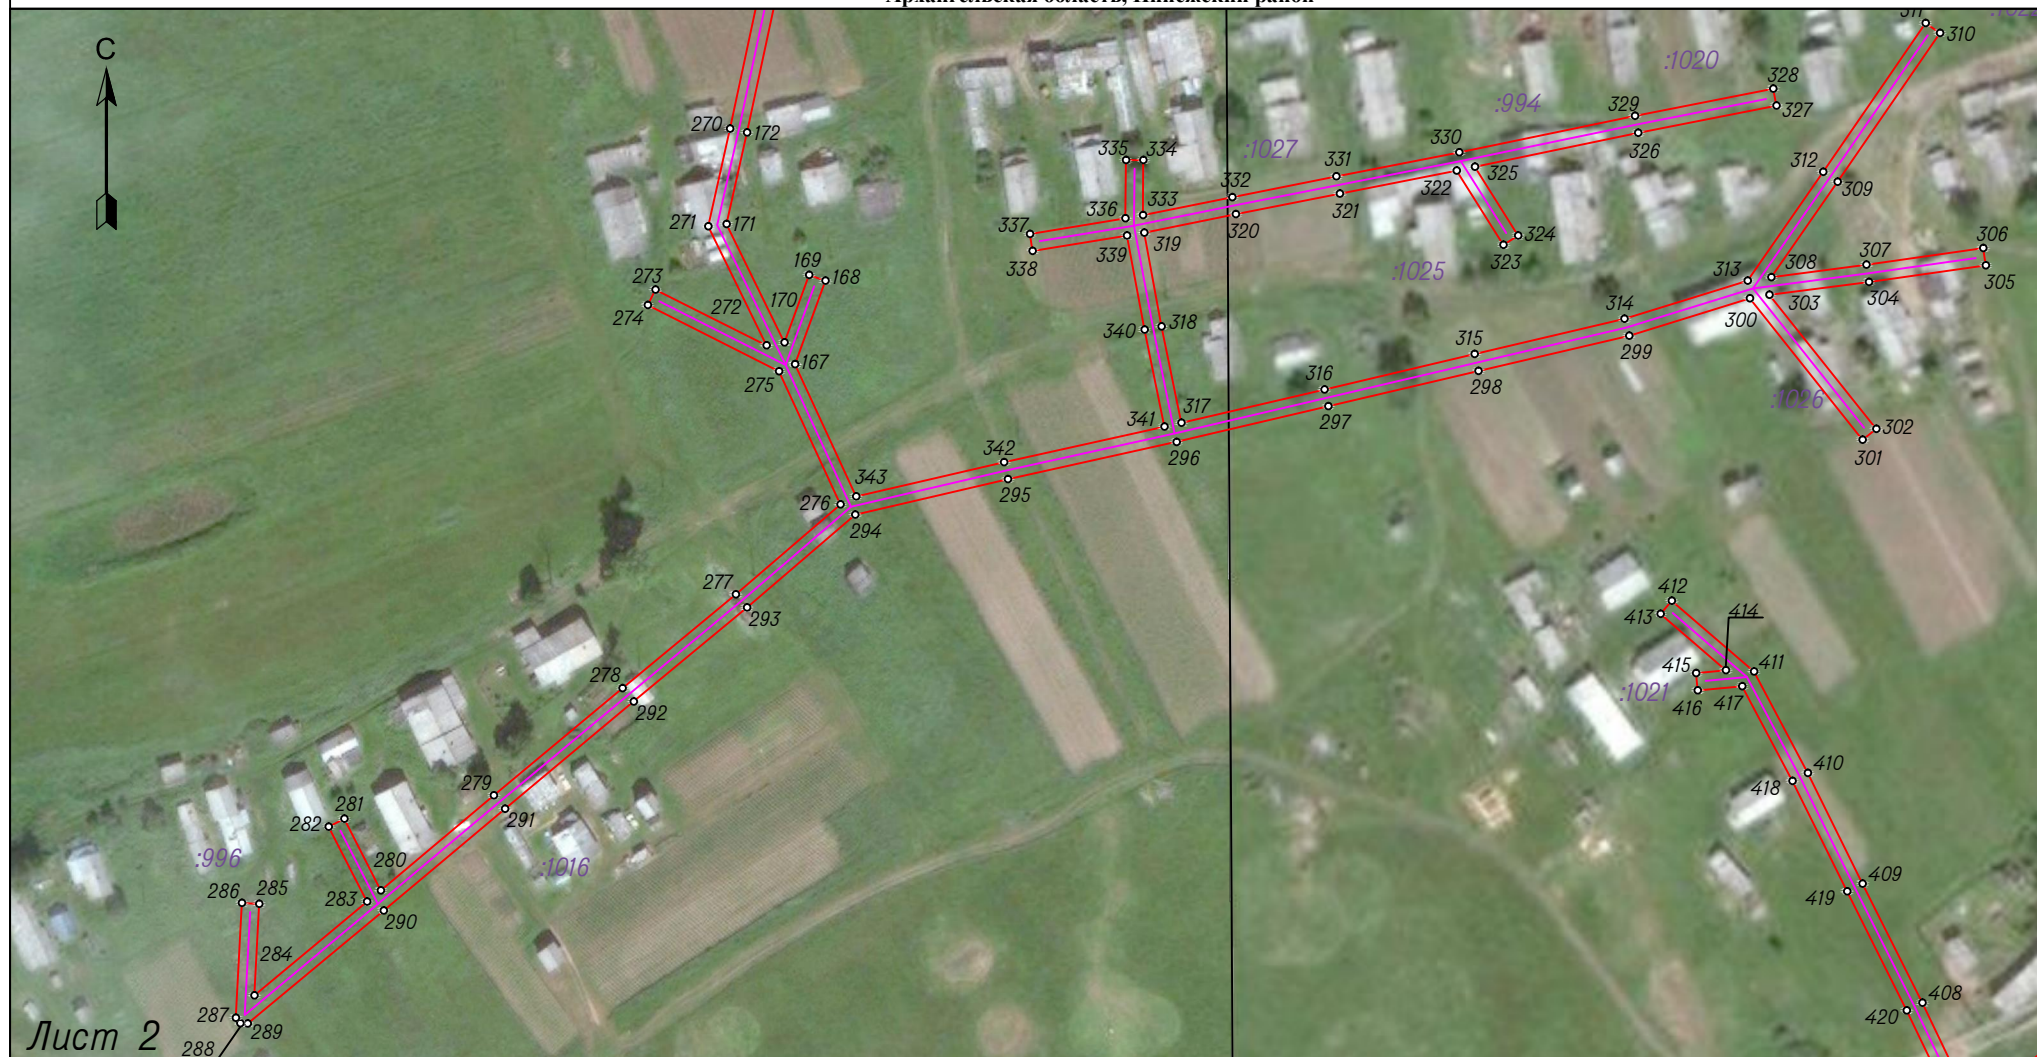

Условные обозначения :

Масштаб 1:2000

Площадь публичного сервитута 41691 кв.м.

- - направление ВЛ;
- граница публичного сервитута объекта электросетевого хозяйства ;
- - граница кадастрового квартала по сведениям ЕГРН ;
- :65 - граница и номер земельного участка по сведениям ЕГРН ;
- 29:14:050401 - номер кадастрового квартала по сведениям ЕГРН ;
- - поворотные точки публичного сервитута объекта электросетевого хозяйства ;
- 1 - номер поворотной точки публичного сервитута объекта .

Кадастровый инженер

Михота И.В.



**Схема границ публичного сервитута для размещения объекта электросетевого хозяйства
"ВЛ-0,4кв сз"Тепловский" "
Архангельская область, Пинежский район**



Условные обозначения:

Масштаб 1:2000


- - направление ВЛ;
- граница публичного сервитута объекта электросетевого хозяйства;
- - граница кадастрового квартала по сведениям ЕГРН;
- :65 - граница и номер земельного участка по сведениям ЕГРН;
- 29:14:050401 - номер кадастрового квартала по сведениям ЕГРН;
- - поворотные точки публичного сервитута объекта электросетевого хозяйства;
- 1 - номер поворотной точки публичного сервитута объекта.

Площадь публичного сервитута **41691** кв.м.



Кадастровый инженер Михота И.В.

**Схема границ публичного сервитута для размещения объекта электросетевого хозяйства
"ВЛ-0,4кв сз"Тепловский" "
Архангельская область, Пинежский район**

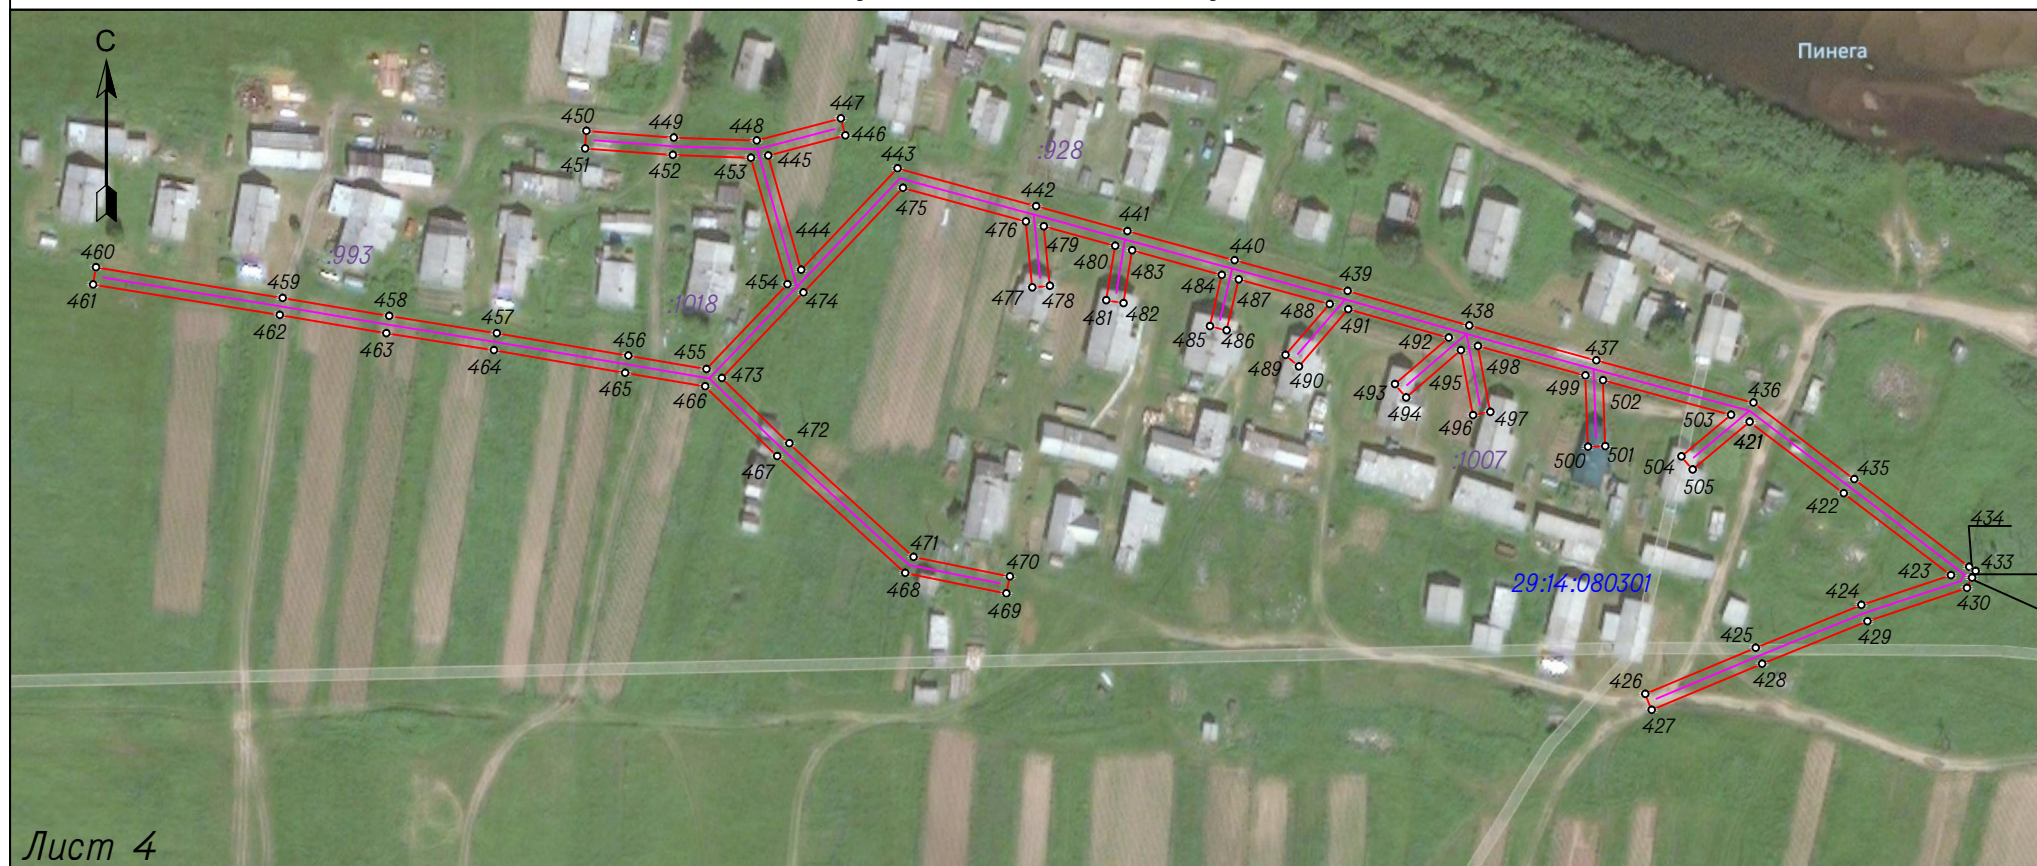

Масштаб 1:2000

Условные обозначения :

- - направление ВЛ;
- граница публичного сервитута объекта электросетевого хозяйства ;
- - граница кадастрового квартала по сведениям ЕГРН ;
- :65 - граница и номер земельного участка по сведениям ЕГРН ;
- 29:14:050401 - номер кадастрового квартала по сведениям ЕГРН ;
- - поворотные точки публичного сервитута объекта электросетевого хозяйства ;
- 1 - номер поворотной точки публичного сервитута объекта .


Площадь публичного сервитута 41691 кв.м.

Кадастровый инженер



Михота И.В.

Схема границ публичного сервитута для размещения объекта электросетевого хозяйства
"ВЛ-0,4кв сз"Тепловский" "
Архангельская область, Пинежский район

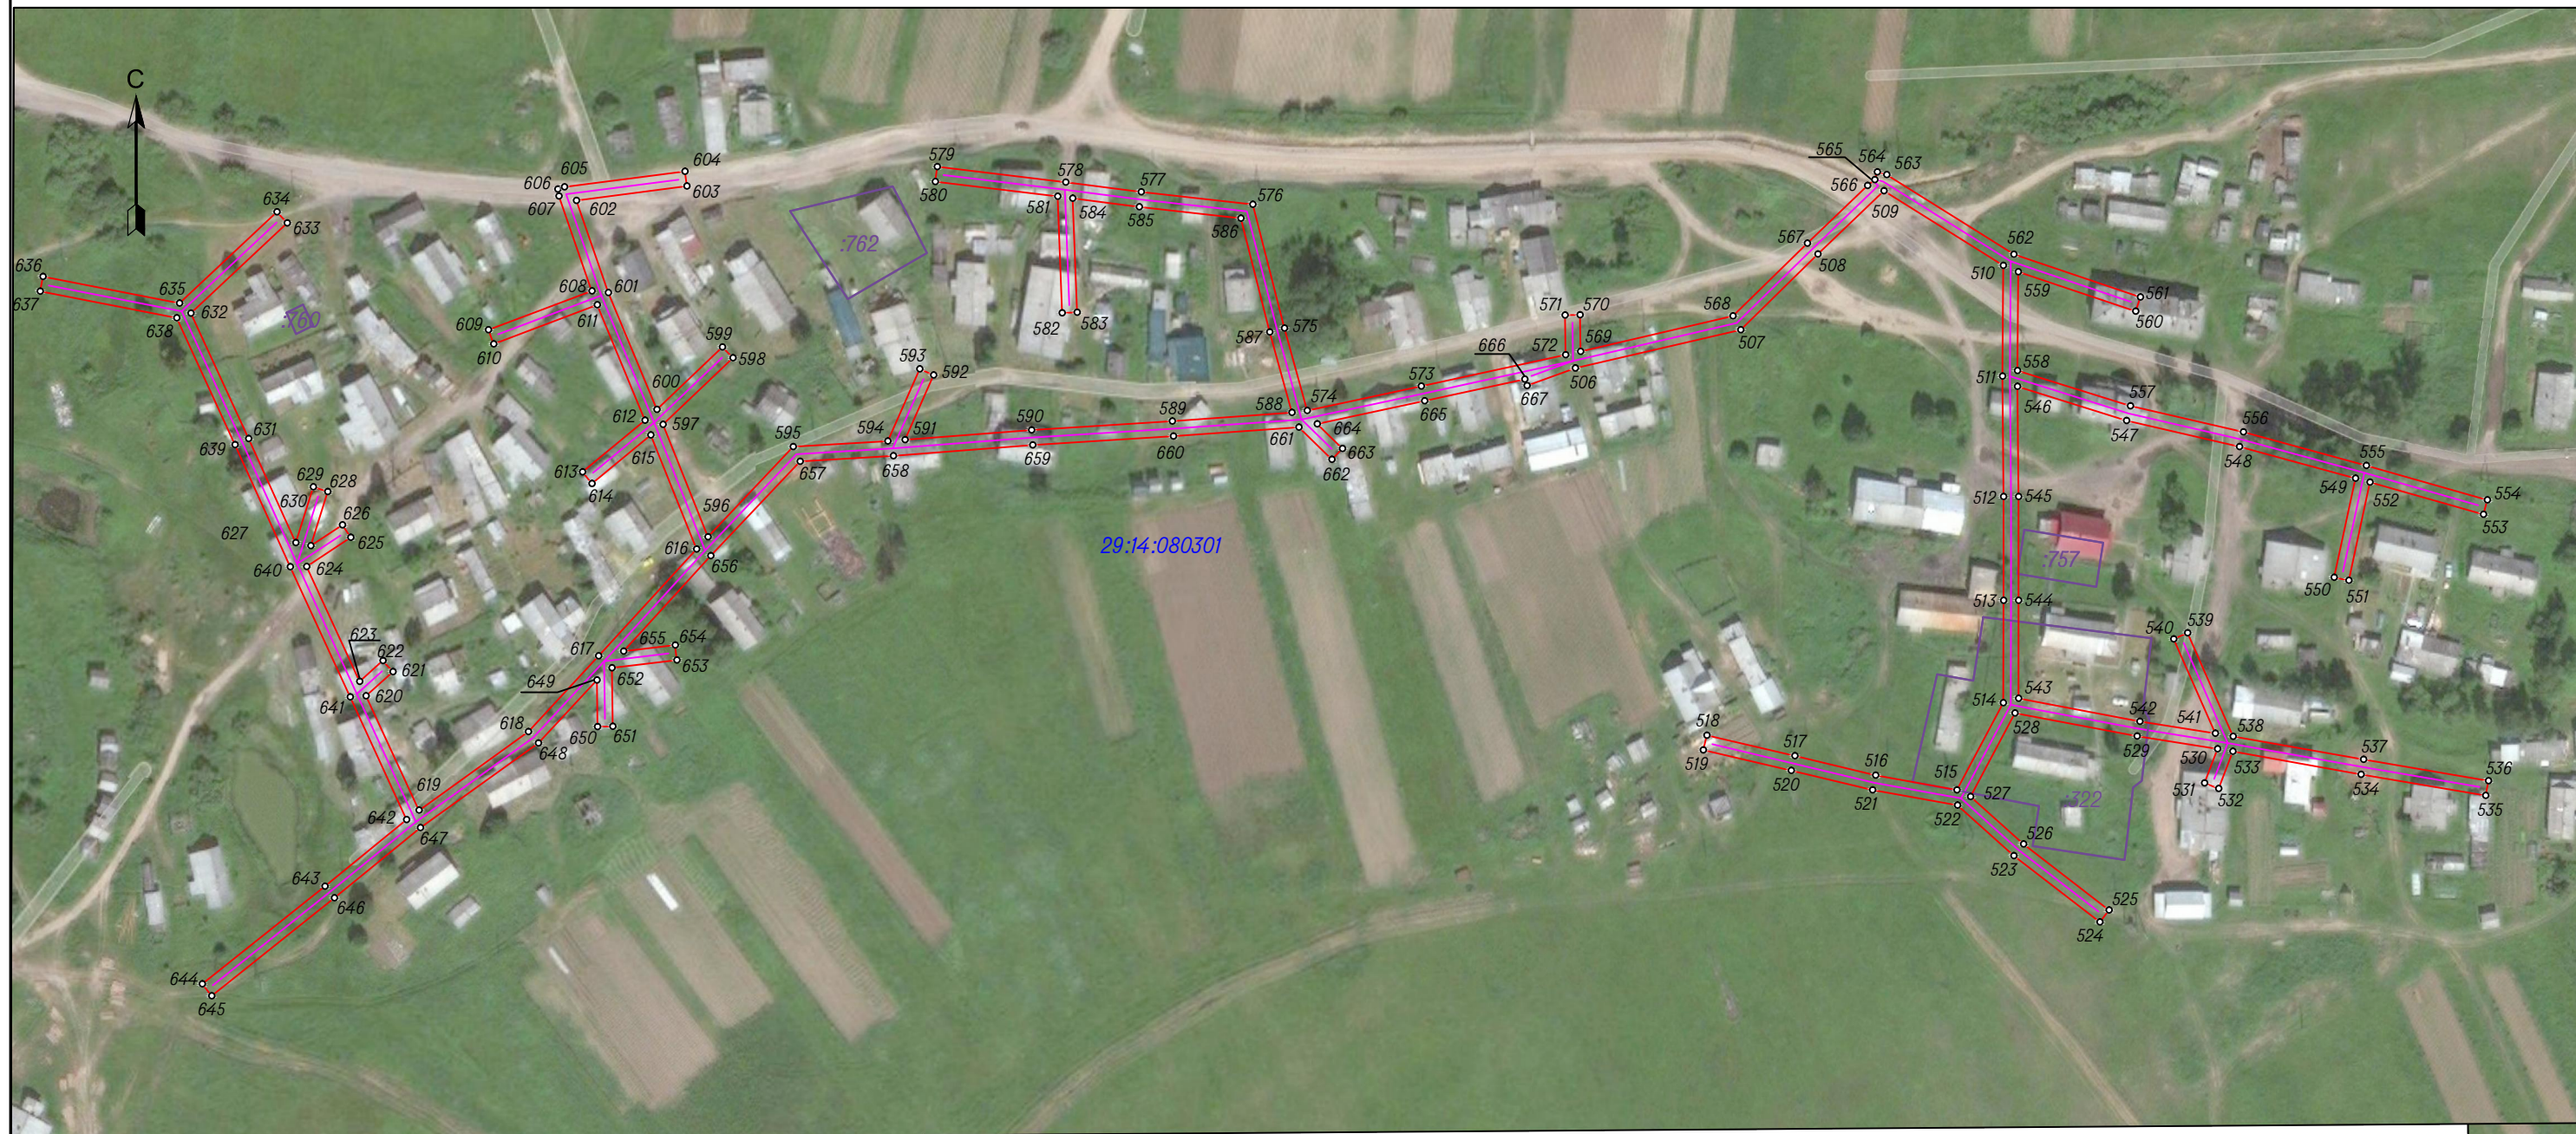

Лист 5

Условные обозначения:

- - направление ВЛ;
- граница публичного сервитута объекта электросетевого хозяйства;
- - граница кадастрового квартала по сведениям ЕГРН;
- :65 - граница и номер земельного участка по сведениям ЕГРН;
- 29:14:050401 - номер кадастрового квартала по сведениям ЕГРН;
- - поворотные точки публичного сервитута объекта электросетевого хозяйства;
- 1 - номер поворотной точки публичного сервитута объекта.


масштаб 1:2000

Площадь публичного сервитута 41691 кв.м.

Кадастровый инженер  Михота И.В.



**Схема границ публичного сервитута для размещения объекта электросетевого хозяйства
"ВЛ-0,4кв сз"Тепловский" "
Архангельская область, Пинежский район**

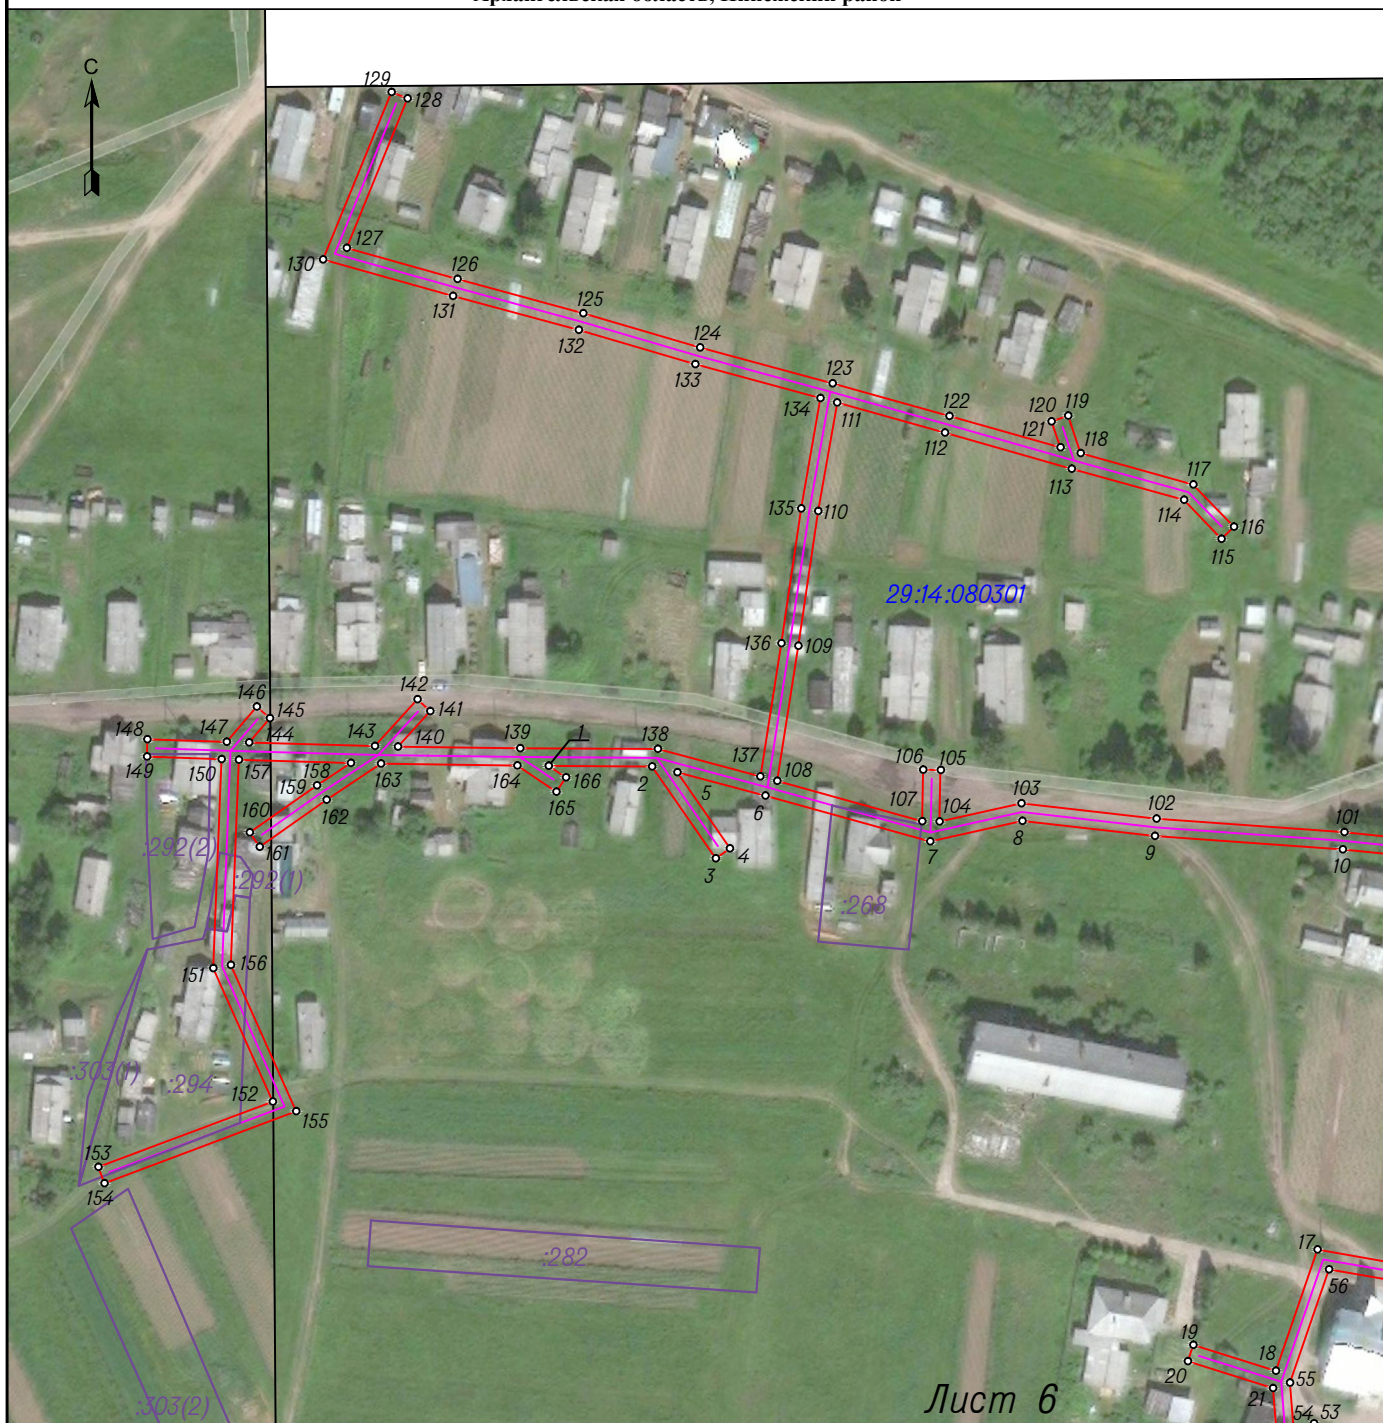

Масштаб 1:2000

Площадь публичного сервитута 41691 кв.м.

Условные обозначения :

- - направление ВЛ;
- граница публичного сервитута объекта электросетевого хозяйства ;
- - граница кадастрового квартала по сведениям ЕГРН ;
- :65 - граница и номер земельного участка по сведениям ЕГРН ;
- 29:14:050401 - номер кадастрового квартала по сведениям ЕГРН ;
- - поворотные точки публичного сервитута объекта электросетевого хозяйства ;
- 1 - номер поворотной точки публичного сервитута объекта .


Кадастровый инженер

Михота И.В.

Михота И.В.



**Схема границ публичного сервитута для размещения объекта электросетевого хозяйства
"ВЛ-0,4кв сз"Тепловский "
Архангельская область, Пинежский район**

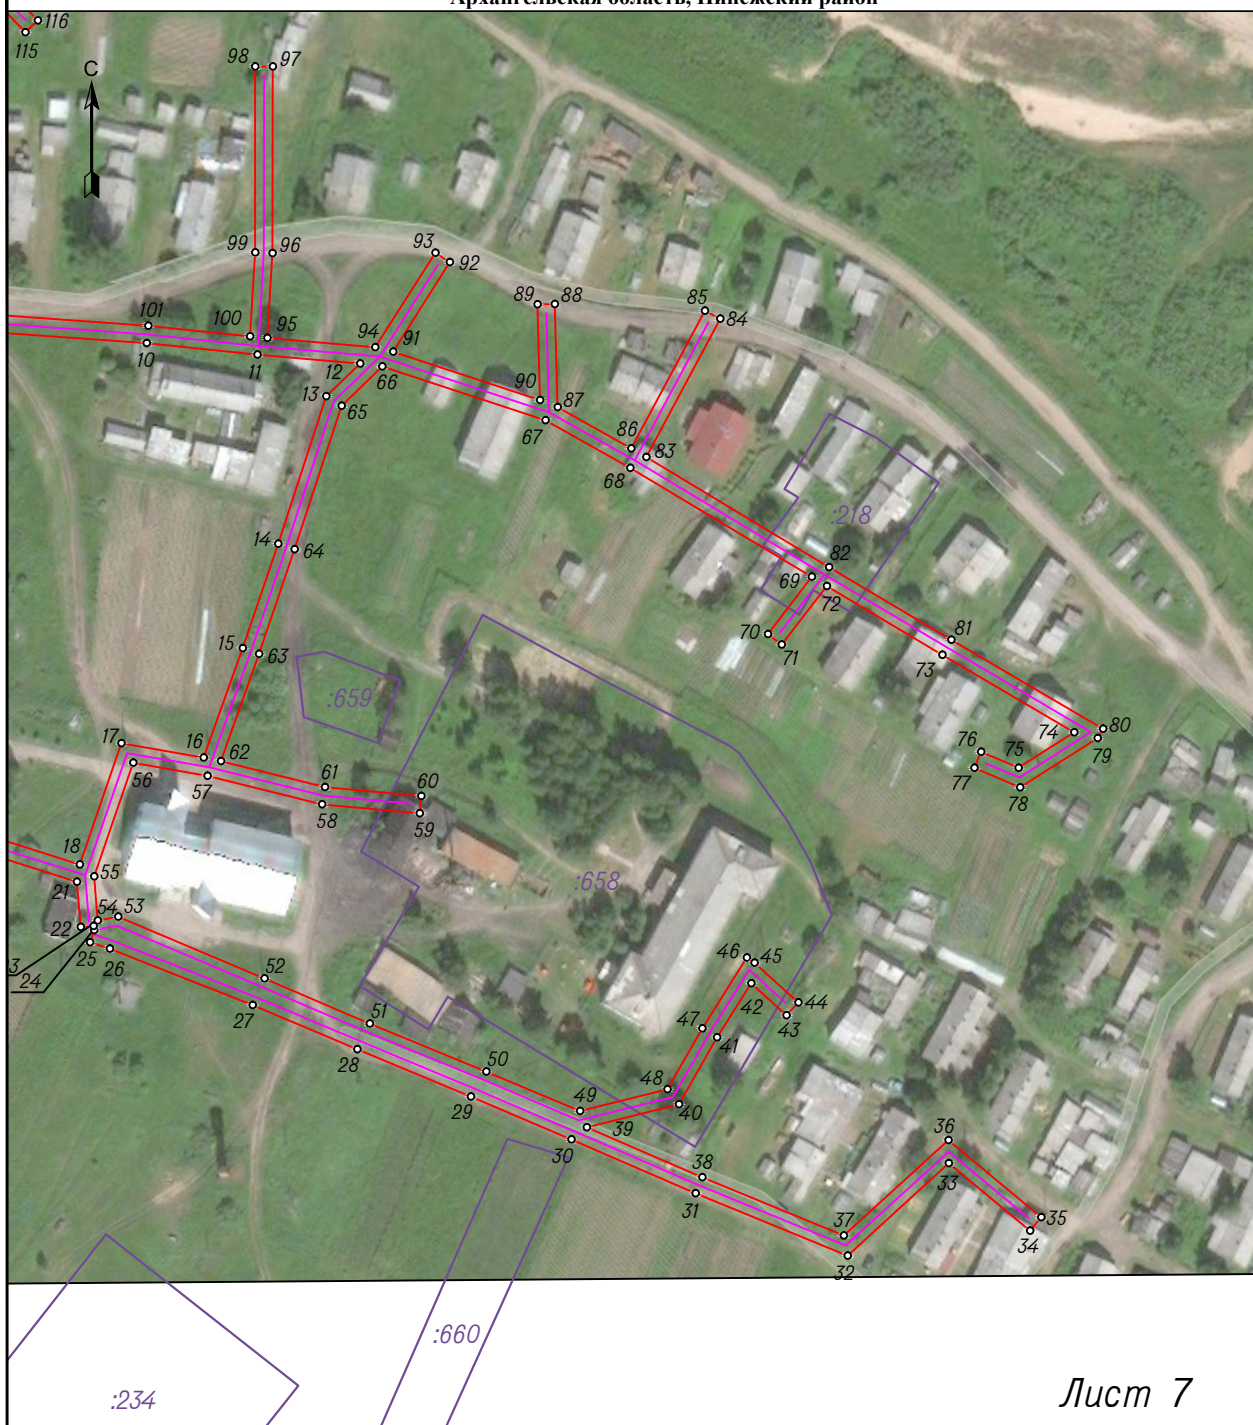

Лист 7

Масштаб 1:2000

Площадь публичного сервитута 41691 кв.м.

Условные обозначения :

- - направление ВЛ;
- граница публичного сервитута объекта электросетевого хозяйства ;
- - граница кадастрового квартала по сведениям ЕГРН ;
- :65 - граница и номер земельного участка по сведениям ЕГРН ;
- 29:14:050401 - номер кадастрового квартала по сведениям ЕГРН ;
- - поворотные точки публичного сервитута объекта электросетевого хозяйства ;
- 1 - номер поворотной точки публичного сервитута объекта .

Кадастровый инженер

Михота И.В.



Система координат МСК-29, зона 3			
Метод определения координат характерных точек границ – метод спутниковых геодезических измерений			
Площадь публичного сервитута 41691 кв.м.			
Обозначение характерных точек границы	Координаты, м		Средняя квадратическая погрешность определения координат характерных точек границ
	X	Y	
1	583893.23	3423869.22	0.10
2	583893.08	3423896.55	0.10
3	583868.78	3423913.36	0.10
4	583871.39	3423917.14	0.10
5	583891.55	3423903.20	0.10
6	583885.37	3423926.46	0.10
7	583873.23	3423970.14	0.10
8	583878.70	3423994.49	0.10
9	583874.68	3424029.55	0.10
10	583871.12	3424079.22	0.10
11	583868.09	3424108.50	0.10
12	583865.71	3424135.66	0.10
13	583857.03	3424126.72	0.10
14	583818.05	3424113.99	0.10
15	583790.42	3424104.59	0.10
16	583761.50	3424094.28	0.10
17	583765.29	3424072.52	0.10
18	583733.24	3424061.50	0.10
19	583740.12	3424039.66	0.10
20	583735.73	3424038.28	0.10
21	583728.65	3424060.77	0.10
22	583716.70	3424061.73	0.10
23	583716.98	3424065.14	0.10
24	583715.89	3424065.34	0.10
25	583712.64	3424064.25	0.10
26	583710.90	3424069.44	0.10
27	583696.04	3424107.22	0.10
28	583684.38	3424134.88	0.10
29	583671.82	3424165.00	0.10
30	583660.46	3424191.53	0.10
31	583646.26	3424224.42	0.10
32	583629.76	3424264.58	0.10
33	583654.25	3424291.40	0.10
34	583636.38	3424312.84	0.10
35	583639.92	3424315.79	0.10
36	583660.35	3424291.26	0.10
37	583635.12	3424263.63	0.10
38	583650.50	3424226.21	0.10
39	583663.71	3424195.62	0.10
40	583669.77	3424220.00	0.10
41	583687.48	3424230.08	0.10

42	583701.81	3424239.10	0.10
43	583693.33	3424248.46	0.10
44	583696.74	3424251.55	0.10
45	583707.19	3424240.01	0.10
46	583708.53	3424237.90	0.10
47	583689.84	3424226.13	0.10
48	583673.76	3424216.98	0.10
49	583667.99	3424193.80	0.10
50	583678.46	3424169.03	0.10
51	583691.10	3424138.23	0.10
52	583703.04	3424110.33	0.10
53	583719.38	3424071.65	0.10
54	583718.39	3424066.21	0.10
55	583730.08	3424065.27	0.10
56	583760.09	3424075.60	0.10
57	583756.65	3424095.32	0.10
58	583749.13	3424125.62	0.10
59	583746.74	3424151.42	0.10
60	583751.32	3424151.84	0.10
61	583753.68	3424126.38	0.10
62	583760.53	3424098.81	0.10
63	583788.91	3424108.94	0.10
64	583816.60	3424118.35	0.10
65	583854.52	3424130.74	0.10
66	583864.94	3424141.48	0.10
67	583850.72	3424184.68	0.10
68	583838.13	3424207.12	0.10
69	583809.27	3424255.12	0.10
70	583794.19	3424243.53	0.10
71	583791.39	3424247.18	0.10
72	583806.89	3424259.10	0.10
73	583788.69	3424289.68	0.10
74	583768.20	3424324.58	0.10
75	583758.81	3424309.84	0.10
76	583763.00	3424299.88	0.10
77	583758.76	3424298.10	0.10
78	583753.64	3424310.28	0.10
79	583766.64	3424330.70	0.10
80	583769.10	3424332.14	0.10
81	583792.65	3424292.02	0.10
82	583811.88	3424259.70	0.10
83	583840.96	3424211.33	0.10
84	583877.52	3424230.91	0.10
85	583879.69	3424226.85	0.10
86	583843.27	3424207.35	0.10
87	583854.20	3424187.87	0.10
88	583881.46	3424187.16	0.10
89	583881.34	3424182.56	0.10

90	583856.04	3424183.22	0.10
91	583868.82	3424144.40	0.10
92	583892.52	3424159.41	0.10
93	583894.98	3424155.52	0.10
94	583869.97	3424139.68	0.10
95	583872.48	3424111.14	0.10
96	583894.89	3424112.47	0.10
97	583944.25	3424112.53	0.10
98	583944.25	3424107.93	0.10
99	583895.03	3424107.87	0.10
100	583872.92	3424106.56	0.10
101	583875.70	3424079.62	0.10
102	583879.26	3424029.97	0.10
103	583883.36	3423994.24	0.10
104	583878.49	3423972.56	0.10
105	583892.12	3423972.85	0.10
106	583892.22	3423968.25	0.10
107	583878.61	3423967.96	0.10
108	583889.26	3423929.65	0.10
109	583924.96	3423935.24	0.10
110	583960.57	3423940.49	0.10
111	583989.30	3423945.50	0.10
112	583981.35	3423973.97	0.10
113	583971.80	3424007.50	0.10
114	583963.55	3424037.21	0.10
115	583953.27	3424047.14	0.10
116	583956.47	3424050.45	0.10
117	583967.65	3424039.65	0.10
118	583975.91	3424009.91	0.10
119	583985.82	3424006.55	0.10
120	583984.34	3424002.20	0.10
121	583977.43	3424004.54	0.10
122	583985.78	3423975.22	0.10
123	583994.42	3423944.28	0.10
124	584003.88	3423909.22	0.10
125	584012.94	3423878.35	0.10
126	584021.96	3423845.08	0.10
127	584030.20	3423815.73	0.10
128	584069.71	3423831.84	0.10
129	584071.45	3423827.58	0.10
130	584027.17	3423809.53	0.10
131	584017.53	3423843.85	0.10
132	584008.52	3423877.10	0.10
133	583999.45	3423907.97	0.10
134	583990.53	3423941.05	0.10
135	583961.30	3423935.94	0.10
136	583925.65	3423930.69	0.10
137	583890.47	3423925.18	0.10

138	583897.68	3423898.07	0.10
139	583897.87	3423861.61	0.10
140	583898.34	3423829.30	0.10
141	583907.73	3423837.88	0.10
142	583910.84	3423834.48	0.10
143	583898.44	3423823.17	0.10
144	583899.38	3423789.92	0.10
145	583905.86	3423795.46	0.10
146	583908.85	3423791.97	0.10
147	583899.55	3423784.01	0.10
148	583900.26	3423763.05	0.10
149	583895.67	3423762.90	0.10
150	583895.00	3423782.65	0.10
151	583839.69	3423780.49	0.10
152	583804.46	3423796.20	0.10
153	583787.15	3423750.04	0.10
154	583782.84	3423751.66	0.10
155	583801.87	3423802.39	0.10
156	583840.58	3423785.12	0.10
157	583894.85	3423787.25	0.10
158	583894.02	3423816.82	0.10
159	583888.09	3423807.85	0.10
160	583875.60	3423790.08	0.10
161	583871.84	3423792.73	0.10
162	583884.29	3423810.44	0.10
163	583893.80	3423824.83	0.10
164	583893.28	3423860.87	0.10
165	583886.38	3423871.17	0.10
166	583890.21	3423873.73	0.10
1	583893.23	3423869.22	0.10
			0.10
167	583850.12	3422420.54	0.10
168	583872.22	3422428.58	0.10
169	583873.79	3422424.26	0.10
170	583855.88	3422417.75	0.10
171	583887.24	3422402.40	0.10
172	583911.44	3422407.84	0.10
173	583946.33	3422415.30	0.10
174	583989.99	3422424.24	0.10
175	584028.79	3422433.21	0.10
176	584078.10	3422443.39	0.10
177	584107.02	3422449.35	0.10
178	584148.58	3422458.29	0.10
179	584189.91	3422466.94	0.10
180	584194.27	3422466.07	0.10
181	584194.23	3422472.67	0.10
182	584175.44	3422479.77	0.10
183	584177.07	3422484.07	0.10

184	584194.72	3422477.40	0.10
185	584202.17	3422521.64	0.10
186	584206.70	3422520.88	0.10
187	584198.82	3422474.07	0.10
188	584198.88	3422464.20	0.10
189	584196.04	3422464.19	0.10
190	584195.83	3422463.14	0.10
191	584198.26	3422461.82	0.10
192	584191.02	3422448.51	0.10
193	584167.01	3422417.79	0.10
194	584149.22	3422379.66	0.10
195	584133.30	3422345.33	0.10
196	584114.31	3422304.18	0.10
197	584103.21	3422274.72	0.10
198	584114.94	3422278.53	0.10
199	584116.36	3422274.16	0.10
200	584101.21	3422269.23	0.10
201	584092.13	3422240.21	0.10
202	584106.53	3422238.50	0.10
203	584105.98	3422233.94	0.10
204	584090.78	3422235.73	0.10
205	584080.42	3422199.18	0.10
206	584068.91	3422163.52	0.10
207	584057.72	3422125.91	0.10
208	584046.59	3422089.11	0.10
209	584036.08	3422054.86	0.10
210	584040.95	3422026.41	0.10
211	584071.15	3422024.99	0.10
212	584116.96	3422022.37	0.10
213	584155.81	3422019.90	0.10
214	584200.66	3422020.58	0.10
215	584228.56	3422031.59	0.10
216	584211.93	3422043.33	0.10
217	584214.59	3422047.09	0.10
218	584231.28	3422035.30	0.10
219	584232.40	3422057.00	0.10
220	584232.79	3422084.69	0.10
221	584237.39	3422084.63	0.10
222	584237.00	3422056.85	0.10
223	584235.59	3422029.41	0.10
224	584203.28	3422016.67	0.10
225	584200.10	3421981.27	0.10
226	584196.38	3421943.90	0.10
227	584191.80	3421944.35	0.10
228	584195.53	3421981.70	0.10
229	584198.60	3422015.95	0.10
230	584155.70	3422015.30	0.10
231	584116.69	3422017.78	0.10

232	584070.91	3422020.40	0.10
233	584039.70	3422021.86	0.10
234	584017.64	3422005.82	0.10
235	584014.93	3422009.54	0.10
236	584036.49	3422025.22	0.10
237	584031.80	3422052.62	0.10
238	584008.57	3422051.63	0.10
239	584008.38	3422056.23	0.10
240	584032.00	3422057.24	0.10
241	584042.19	3422090.45	0.10
242	584053.31	3422127.23	0.10
243	584064.52	3422164.89	0.10
244	584076.02	3422200.51	0.10
245	584086.90	3422238.90	0.10
246	584097.19	3422271.80	0.10
247	584109.16	3422303.58	0.10
248	584073.61	3422314.34	0.10
249	584092.40	3422365.48	0.10
250	584107.51	3422406.58	0.10
251	584111.83	3422404.99	0.10
252	584096.72	3422363.89	0.10
253	584079.61	3422317.33	0.10
254	584110.93	3422307.85	0.10
255	584129.13	3422347.26	0.10
256	584145.05	3422381.60	0.10
257	584163.06	3422420.21	0.10
258	584187.16	3422451.04	0.10
259	584192.93	3422461.65	0.10
260	584189.94	3422462.24	0.10
261	584149.53	3422453.79	0.10
262	584117.04	3422446.80	0.10
263	584133.39	3422442.19	0.10
264	584132.14	3422437.76	0.10
265	584107.41	3422444.73	0.10
266	584079.03	3422438.88	0.10
267	584029.78	3422428.72	0.10
268	583990.97	3422419.74	0.10
269	583947.27	3422410.80	0.10
270	583912.42	3422403.35	0.10
271	583886.67	3422397.56	0.10
272	583855.13	3422412.99	0.10
273	583869.91	3422383.62	0.10
274	583865.80	3422381.55	0.10
275	583848.32	3422416.31	0.10
276	583813.10	3422432.55	0.10
277	583789.30	3422404.83	0.10
278	583764.51	3422374.91	0.10
279	583736.10	3422340.86	0.10

280	583711.01	3422310.96	0.10
281	583729.91	3422301.29	0.10
282	583727.81	3422297.19	0.10
283	583707.99	3422307.34	0.10
284	583683.23	3422277.53	0.10
285	583707.46	3422278.83	0.10
286	583707.70	3422274.24	0.10
287	583677.32	3422272.61	0.10
288	583675.86	3422273.83	0.10
289	583675.75	3422275.73	0.10
290	583705.63	3422311.70	0.10
291	583732.57	3422343.81	0.10
292	583760.97	3422377.85	0.10
293	583785.78	3422407.80	0.10
294	583810.37	3422436.44	0.10
295	583819.76	3422476.84	0.10
296	583829.62	3422521.46	0.10
297	583839.02	3422561.58	0.10
298	583848.35	3422601.32	0.10
299	583857.70	3422641.14	0.10
300	583867.58	3422673.09	0.10
301	583830.18	3422702.93	0.10
302	583833.05	3422706.53	0.10
303	583868.49	3422678.25	0.10
304	583871.94	3422704.57	0.10
305	583876.33	3422735.49	0.10
306	583880.88	3422734.84	0.10
307	583876.50	3422703.95	0.10
308	583873.20	3422678.77	0.10
309	583898.39	3422696.28	0.10
310	583937.75	3422723.35	0.10
311	583940.36	3422719.56	0.10
312	583901.01	3422692.49	0.10
313	583872.20	3422672.48	0.10
314	583862.14	3422639.93	0.10
315	583852.83	3422600.27	0.10
316	583843.50	3422560.53	0.10
317	583834.64	3422522.73	0.10
318	583860.15	3422517.49	0.10
319	583884.97	3422512.88	0.10
320	583889.85	3422537.10	0.10
321	583895.28	3422564.63	0.10
322	583901.38	3422595.55	0.10
323	583881.69	3422607.93	0.10
324	583884.14	3422611.82	0.10
325	583902.36	3422600.37	0.10
326	583911.31	3422643.58	0.10
327	583918.54	3422680.15	0.10

328	583923.05	3422679.26	0.10
329	583915.82	3422642.67	0.10
330	583906.19	3422596.20	0.10
331	583899.80	3422563.74	0.10
332	583894.36	3422536.20	0.10
333	583889.59	3422512.53	0.10
334	583904.15	3422512.68	0.10
335	583904.19	3422508.08	0.10
336	583888.74	3422507.92	0.10
337	583884.63	3422482.66	0.10
338	583880.09	3422483.39	0.10
339	583884.15	3422508.35	0.10
340	583859.27	3422512.97	0.10
341	583833.62	3422518.24	0.10
342	583824.25	3422475.82	0.10
343	583815.15	3422436.67	0.10
167	583850.12	3422420.54	0.10
			0.10
344	583649.01	3422729.04	0.10
345	583625.05	3422702.53	0.10
346	583600.30	3422677.05	0.10
347	583565.87	3422694.79	0.10
348	583542.10	3422708.72	0.10
349	583516.71	3422695.81	0.10
350	583511.10	3422693.59	0.10
351	583509.41	3422697.87	0.10
352	583514.82	3422700.01	0.10
353	583540.75	3422713.20	0.10
354	583561.62	3422736.48	0.10
355	583581.05	3422757.94	0.10
356	583602.17	3422781.68	0.10
357	583622.97	3422804.34	0.10
358	583606.89	3422827.62	0.10
359	583580.59	3422863.04	0.10
360	583584.29	3422865.78	0.10
361	583610.63	3422830.30	0.10
362	583628.84	3422803.93	0.10
363	583605.58	3422778.60	0.10
364	583584.48	3422754.87	0.10
365	583565.04	3422733.40	0.10
366	583545.77	3422711.90	0.10
367	583568.09	3422698.82	0.10
368	583599.37	3422682.70	0.10
369	583621.69	3422705.68	0.10
370	583646.75	3422733.40	0.10
371	583680.72	3422770.80	0.10
372	583711.62	3422791.55	0.10
373	583743.55	3422813.55	0.10

374	583732.13	3422827.24	0.10
375	583713.16	3422849.59	0.10
376	583684.93	3422883.52	0.10
377	583655.17	3422920.17	0.10
378	583658.74	3422923.07	0.10
379	583688.48	3422886.44	0.10
380	583716.68	3422852.55	0.10
381	583735.64	3422830.20	0.10
382	583747.36	3422816.17	0.10
383	583775.75	3422835.53	0.10
384	583814.34	3422852.52	0.10
385	583828.02	3422884.96	0.10
386	583843.55	3422925.48	0.10
387	583877.68	3422920.16	0.10
388	583908.83	3422915.14	0.10
389	583941.27	3422909.94	0.10
390	583971.14	3422903.67	0.10
391	583965.68	3422861.85	0.10
392	583961.11	3422862.44	0.10
393	583966.03	3422900.04	0.10
394	583940.43	3422905.41	0.10
395	583908.10	3422910.59	0.10
396	583880.17	3422915.10	0.10
397	583887.10	3422877.34	0.10
398	583882.57	3422876.51	0.10
399	583875.35	3422915.87	0.10
400	583846.51	3422920.36	0.10
401	583832.29	3422883.25	0.10
402	583817.87	3422849.05	0.10
403	583777.99	3422831.49	0.10
404	583748.23	3422811.19	0.10
405	583714.21	3422787.75	0.10
406	583683.75	3422767.29	0.10
407	583652.24	3422732.60	0.10
408	583681.25	3422718.74	0.10
409	583712.78	3422702.92	0.10
410	583742.04	3422688.41	0.10
411	583768.92	3422674.20	0.10
412	583787.59	3422652.43	0.10
413	583784.10	3422649.43	0.10
414	583769.23	3422666.77	0.10
415	583768.46	3422658.88	0.10
416	583763.89	3422659.33	0.10
417	583765.02	3422671.05	0.10
418	583739.94	3422684.32	0.10
419	583710.73	3422698.80	0.10
420	583679.23	3422714.60	0.10
344	583649.01	3422729.04	0.10

			0.10
421	584311.61	3423217.83	0.10
422	584292.76	3423242.67	0.10
423	584271.10	3423271.07	0.10
424	584263.23	3423247.38	0.10
425	584251.85	3423219.38	0.10
426	584239.65	3423190.15	0.10
427	584235.40	3423191.92	0.10
428	584247.60	3423221.13	0.10
429	584258.91	3423248.98	0.10
430	584267.66	3423275.31	0.10
431	584270.35	3423276.61	0.10
432	584270.41	3423276.48	0.10
433	584272.13	3423277.58	0.10
434	584273.24	3423275.85	0.10
435	584296.42	3423245.45	0.10
436	584316.65	3423218.80	0.10
437	584327.83	3423177.20	0.10
438	584337.12	3423143.59	0.10
439	584346.27	3423111.44	0.10
440	584354.36	3423081.55	0.10
441	584362.10	3423053.21	0.10
442	584368.67	3423029.10	0.10
443	584378.63	3422992.39	0.10
444	584351.86	3422966.94	0.10
445	584382.08	3422958.22	0.10
446	584387.41	3422978.60	0.10
447	584391.86	3422977.44	0.10
448	584386.02	3422955.11	0.10
449	584386.82	3422933.26	0.10
450	584388.54	3422910.11	0.10
451	584383.95	3422909.77	0.10
452	584382.23	3422933.00	0.10
453	584381.47	3422953.61	0.10
454	584348.00	3422963.26	0.10
455	584325.60	3422941.83	0.10
456	584329.13	3422921.16	0.10
457	584335.08	3422886.37	0.10
458	584339.64	3422857.95	0.10
459	584344.41	3422829.73	0.10
460	584352.46	3422780.41	0.10
461	584347.92	3422779.67	0.10
462	584339.87	3422828.97	0.10
463	584335.10	3422857.21	0.10
464	584330.54	3422885.62	0.10
465	584324.60	3422920.38	0.10
466	584320.98	3422941.56	0.10
467	584302.54	3422960.60	0.10

468	584271.67	3422994.48	0.10
469	584266.21	3423021.20	0.10
470	584270.72	3423022.12	0.10
471	584275.92	3422996.64	0.10
472	584305.90	3422963.75	0.10
473	584323.19	3422945.89	0.10
474	584345.78	3422967.50	0.10
475	584373.47	3422993.83	0.10
476	584364.65	3423026.36	0.10
477	584347.17	3423028.09	0.10
478	584347.63	3423032.67	0.10
479	584363.35	3423031.11	0.10
480	584358.21	3423050.00	0.10
481	584343.80	3423047.65	0.10
482	584343.06	3423052.19	0.10
483	584356.99	3423054.46	0.10
484	584350.51	3423078.20	0.10
485	584336.91	3423075.01	0.10
486	584335.86	3423079.48	0.10
487	584349.30	3423082.64	0.10
488	584342.79	3423106.70	0.10
489	584329.29	3423095.06	0.10
490	584326.29	3423098.54	0.10
491	584341.44	3423111.61	0.10
492	584333.86	3423138.24	0.10
493	584321.57	3423123.97	0.10
494	584318.08	3423126.98	0.10
495	584330.55	3423141.44	0.10
496	584313.40	3423144.65	0.10
497	584314.25	3423149.17	0.10
498	584331.71	3423145.91	0.10
499	584323.85	3423174.36	0.10
500	584304.99	3423175.02	0.10
501	584305.15	3423179.62	0.10
502	584322.59	3423179.00	0.10
503	584313.48	3423212.90	0.10
504	584302.50	3423199.78	0.10
505	584298.97	3423202.73	0.10
421	584311.61	3423217.83	0.10
			0.10
506	583937.12	3423436.09	0.10
507	583948.83	3423486.52	0.10
508	583971.94	3423510.08	0.10
509	583991.22	3423530.23	0.10
510	583968.46	3423566.61	0.10
511	583934.69	3423566.36	0.10
512	583897.96	3423566.71	0.10
513	583866.30	3423566.71	0.10

514	583835.06	3423566.68	0.10
515	583808.49	3423552.53	0.10
516	583812.92	3423527.74	0.10
517	583818.86	3423503.03	0.10
518	583825.17	3423476.22	0.10
519	583820.69	3423475.17	0.10
520	583814.38	3423501.97	0.10
521	583808.42	3423526.80	0.10
522	583803.78	3423552.72	0.10
523	583788.40	3423569.85	0.10
524	583768.14	3423596.11	0.10
525	583771.78	3423598.92	0.10
526	583791.94	3423572.80	0.10
527	583806.44	3423556.65	0.10
528	583831.91	3423570.21	0.10
529	583824.87	3423607.48	0.10
530	583820.96	3423632.02	0.10
531	583810.54	3423628.05	0.10
532	583808.91	3423632.35	0.10
533	583820.19	3423636.65	0.10
534	583813.22	3423675.79	0.10
535	583806.74	3423713.83	0.10
536	583811.28	3423714.61	0.10
537	583817.75	3423676.58	0.10
538	583824.84	3423636.79	0.10
539	583856.38	3423622.88	0.10
540	583854.53	3423618.67	0.10
541	583825.72	3423631.37	0.10
542	583829.40	3423608.27	0.10
543	583836.39	3423571.28	0.10
544	583866.29	3423571.31	0.10
545	583897.98	3423571.31	0.10
546	583931.55	3423570.99	0.10
547	583921.15	3423604.20	0.10
548	583913.18	3423638.73	0.10
549	583903.56	3423674.06	0.10
550	583873.32	3423667.53	0.10
551	583872.35	3423672.02	0.10
552	583902.32	3423678.50	0.10
553	583892.51	3423713.09	0.10
554	583896.94	3423714.34	0.10
555	583907.42	3423677.39	0.10
556	583917.64	3423639.85	0.10
557	583925.60	3423605.41	0.10
558	583936.38	3423570.97	0.10
559	583966.54	3423571.20	0.10
560	583954.48	3423607.02	0.10
561	583958.84	3423608.49	0.10

562	583971.82	3423569.91	0.10
563	583996.12	3423531.08	0.10
564	583997.03	3423528.19	0.10
565	583994.62	3423527.43	0.10
566	583992.81	3423525.24	0.10
567	583975.24	3423506.88	0.10
568	583953.02	3423484.22	0.10
569	583942.22	3423437.70	0.10
570	583953.39	3423437.53	0.10
571	583953.32	3423432.93	0.10
572	583941.18	3423433.11	0.10
573	583931.62	3423389.14	0.10
574	583924.16	3423354.29	0.10
575	583949.32	3423347.36	0.10
576	583987.11	3423337.75	0.10
577	583990.89	3423303.67	0.10
578	583993.86	3423280.69	0.10
579	583998.64	3423241.44	0.10
580	583994.07	3423240.88	0.10
581	583989.53	3423278.18	0.10
582	583953.99	3423279.56	0.10
583	583954.17	3423284.15	0.10
584	583988.95	3423282.80	0.10
585	583986.33	3423303.12	0.10
586	583982.89	3423334.08	0.10
587	583948.15	3423342.92	0.10
588	583923.56	3423349.68	0.10
589	583921.01	3423313.19	0.10
590	583918.28	3423270.25	0.10
591	583915.28	3423231.63	0.10
592	583935.03	3423240.36	0.10
593	583936.89	3423236.16	0.10
594	583914.90	3423226.43	0.10
595	583913.18	3423197.54	0.10
596	583885.68	3423171.50	0.10
597	583919.96	3423157.81	0.10
598	583940.25	3423179.12	0.10
599	583943.58	3423175.95	0.10
600	583924.53	3423155.94	0.10
601	583960.17	3423141.16	0.10
602	583988.27	3423131.39	0.10
603	583992.65	3423165.10	0.10
604	583997.21	3423164.51	0.10
605	583992.43	3423127.75	0.10
606	583991.74	3423125.76	0.10
607	583989.65	3423126.04	0.10
608	583960.71	3423136.11	0.10
609	583948.83	3423104.59	0.10

610	583944.52	3423106.21	0.10
611	583956.41	3423137.74	0.10
612	583921.24	3423152.32	0.10
613	583905.51	3423133.26	0.10
614	583901.96	3423136.19	0.10
615	583916.77	3423154.13	0.10
616	583881.97	3423168.03	0.10
617	583849.33	3423138.21	0.10
618	583826.21	3423116.73	0.10
619	583802.24	3423083.37	0.10
620	583837.20	3423067.26	0.10
621	583844.51	3423075.43	0.10
622	583847.93	3423072.36	0.10
623	583841.57	3423065.25	0.10
624	583876.64	3423049.14	0.10
625	583885.47	3423062.60	0.10
626	583889.32	3423060.07	0.10
627	583882.94	3423050.36	0.10
628	583899.49	3423055.57	0.10
629	583900.88	3423051.19	0.10
630	583883.91	3423045.84	0.10
631	583915.66	3423031.46	0.10
632	583953.92	3423013.84	0.10
633	583981.45	3423043.20	0.10
634	583984.80	3423040.05	0.10
635	583956.95	3423010.34	0.10
636	583965.08	3422968.69	0.10
637	583960.57	3422967.81	0.10
638	583952.43	3423009.46	0.10
639	583913.75	3423027.28	0.10
640	583876.53	3423044.14	0.10
641	583836.82	3423062.38	0.10
642	583799.40	3423079.61	0.10
643	583779.11	3423054.73	0.10
644	583749.26	3423017.27	0.10
645	583745.66	3423020.14	0.10
646	583775.52	3423057.62	0.10
647	583796.91	3423083.85	0.10
648	583822.75	3423119.78	0.10
649	583842.00	3423137.68	0.10
650	583827.77	3423137.88	0.10
651	583827.83	3423142.48	0.10
652	583845.73	3423142.23	0.10
653	583848.10	3423162.05	0.10
654	583852.67	3423161.51	0.10
655	583850.79	3423145.78	0.10
656	583879.92	3423172.38	0.10
657	583908.70	3423199.63	0.10

658	583910.39	3423228.12	0.10
659	583913.69	3423270.58	0.10
660	583916.42	3423313.50	0.10
661	583919.09	3423351.78	0.10
662	583909.27	3423361.86	0.10
663	583912.56	3423365.07	0.10
664	583920.11	3423357.33	0.10
665	583927.13	3423390.11	0.10
666	583933.77	3423420.66	0.10
667	583931.85	3423421.34	0.10
506	583937.12	3423436.09	0.10