



Схема расположения листов публичного сервитута объекта
электросетевого комплекса "ВЛ-04 кв сз "Тепловский""

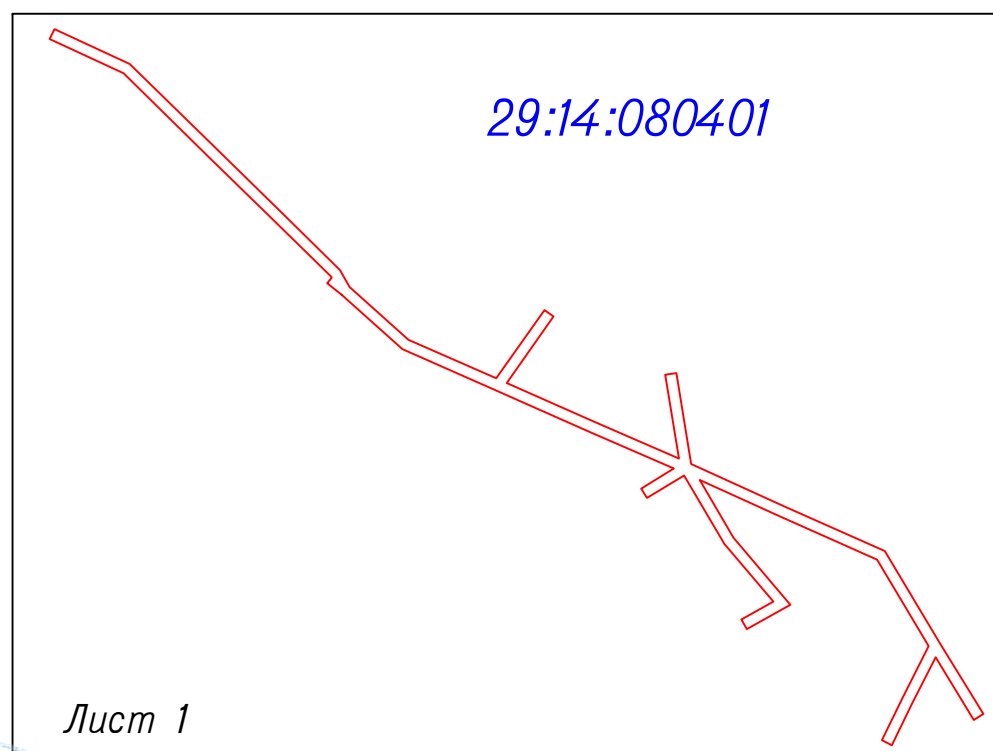


Кадастровый инженер

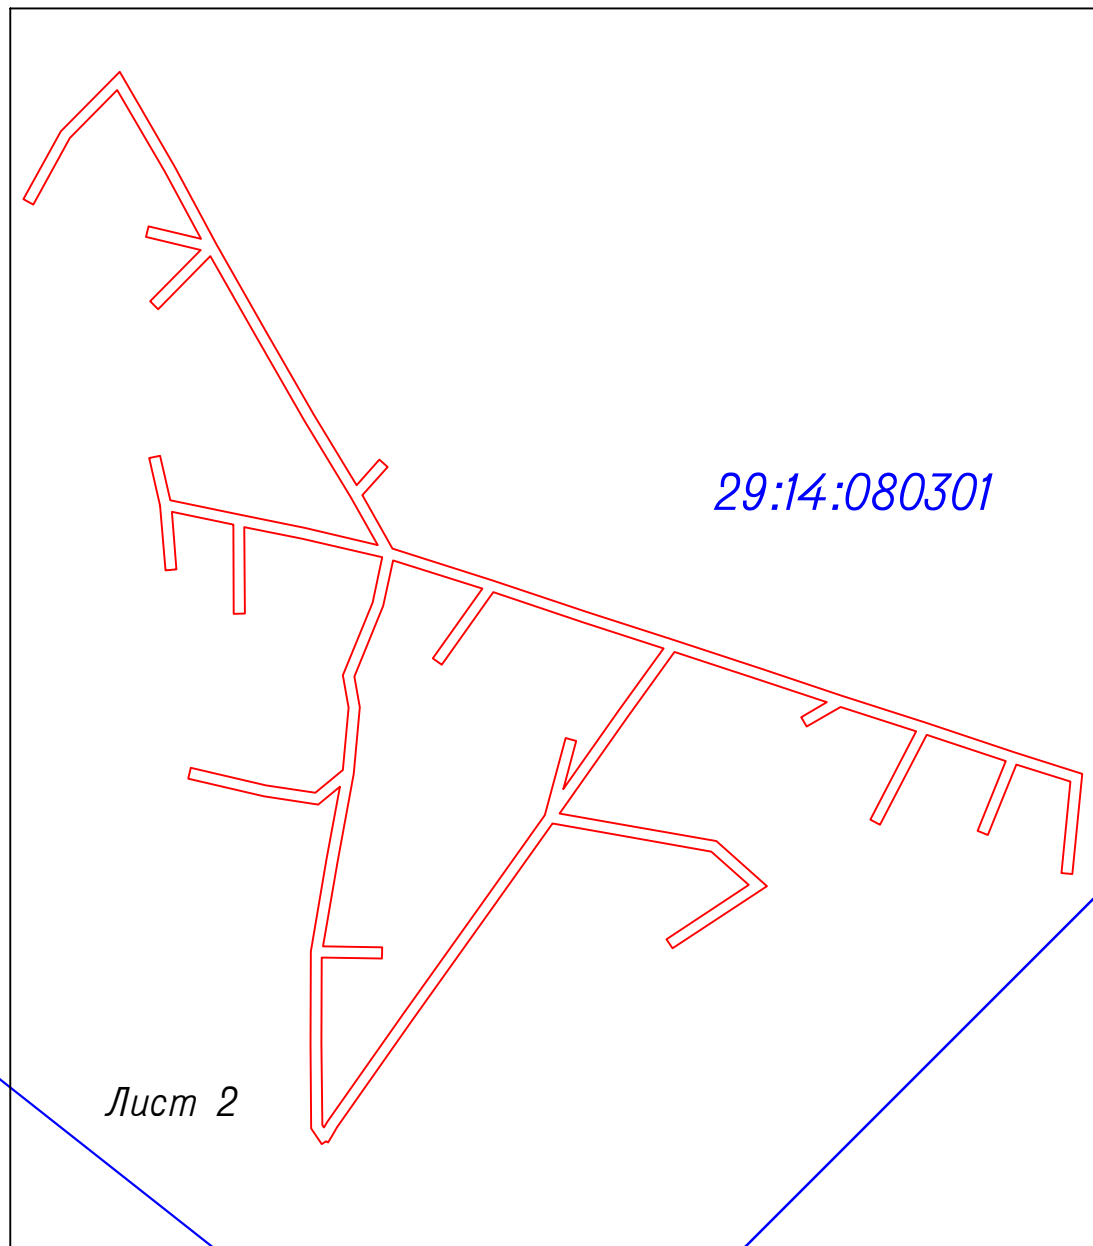

Михота И.В.

Наталог координат приведен на листах 3-6

**Схема границ публичного сервитута для размещения объекта электросетевого хозяйства
"ВЛ-04кв сз"Тепловский" "**
Архангельская область, Пинежский район

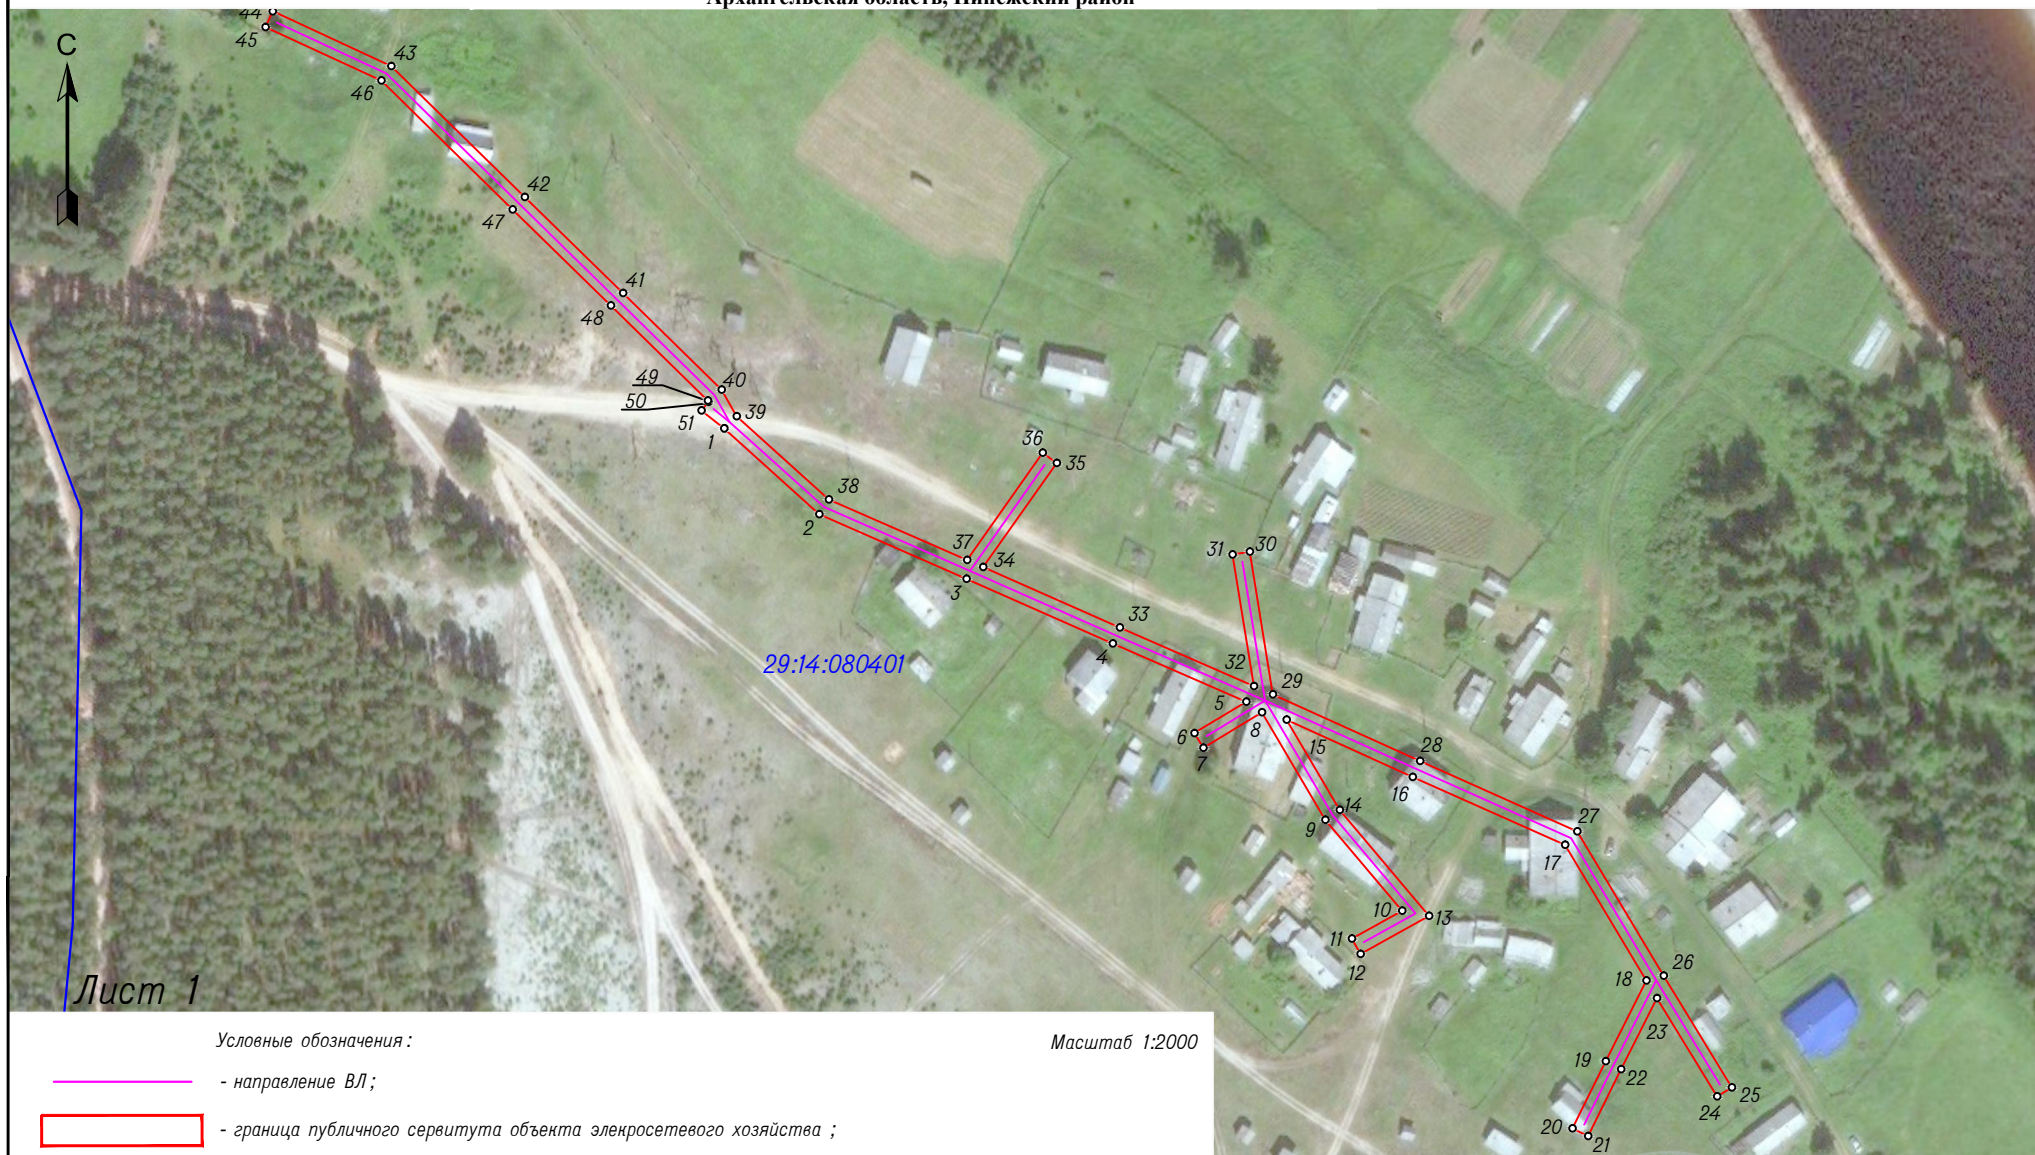

Условные обозначения:

Масштаб 1:2000

- - направление ВЛ;
- граница публичного сервитута объекта электросетевого хозяйства;
- - граница кадастрового квартала по сведениям ЕГРН;
- :65 - граница и номер земельного участка по сведениям ЕГРН;
- 29:14:050401 - номер кадастрового квартала по сведениям ЕГРН;
- - поворотные точки публичного сервитута объекта электросетевого хозяйства;
- 1 - номер поворотной точки публичного сервитута объекта.

Площадь публичного сервитута 11284 кв.м.

Кадастровый инженер Михота И.В.



Схема границ публичного сервитута для размещения объекта электросетевого хозяйства
"ВЛ-04кв сз"Тепловский" "
Архангельская область, Пинежский район



Лист 2

Масштаб 1:2000

Условные обозначения :

- - направление ВЛ;
- граница публичного сервитута объекта электросетевого хозяйства ;
- - граница кадастрового квартала по сведениям ЕГРН ;
- :65 - граница и номер земельного участка по сведениям ЕГРН ;
- 29:14:050401 - номер кадастрового квартала по сведениям ЕГРН ;
- - поворотные точки публичного сервитута объекта электросетевого хозяйства ;
- 1 - номер поворотной точки публичного сервитута объекта .

Площадь публичного сервитута 11284 кв.м.

Кадастровый инженер



Михота И.В.

Система координат МСК-29, зона 3			
Метод определения координат характерных точек границ – метод спутниковых геодезических измерений			
Площадь публичного сервитута 11284 кв.м.			
Обозначение характерных точек границы	Координаты, м		Средняя квадратическая погрешность определения координат характерных точек границ
	X	Y	
1	581229.04	3425264.52	0.10
2	581206.39	3425289.69	0.10
3	581189.31	3425328.62	0.10
4	581172.17	3425367.29	0.10
5	581156.77	3425402.58	0.10
6	581148.50	3425388.92	0.10
7	581144.57	3425391.30	0.10
8	581153.93	3425406.76	0.10
9	581125.48	3425423.54	0.10
10	581101.45	3425443.82	0.10
11	581094.10	3425430.58	0.10
12	581090.07	3425432.81	0.10
13	581100.14	3425450.95	0.10
14	581128.15	3425427.31	0.10
15	581152.01	3425413.24	0.10
16	581136.86	3425446.66	0.10
17	581118.89	3425486.94	0.10
18	581082.99	3425508.42	0.10
19	581061.64	3425497.65	0.10
20	581043.87	3425488.90	0.10
21	581041.84	3425493.02	0.10
22	581059.59	3425501.76	0.10
23	581078.36	3425511.24	0.10
24	581052.37	3425527.13	0.10
25	581054.77	3425531.06	0.10
26	581084.27	3425513.01	0.10
27	581122.50	3425490.14	0.10
28	581141.06	3425448.55	0.10
29	581158.69	3425409.64	0.10
30	581196.45	3425403.52	0.10
31	581195.71	3425398.98	0.10
32	581160.90	3425404.62	0.10
33	581176.38	3425369.14	0.10
34	581192.38	3425333.04	0.10
35	581219.95	3425352.51	0.10
36	581222.60	3425348.75	0.10
37	581194.27	3425328.75	0.10
38	581210.30	3425292.22	0.10
39	581232.25	3425267.82	0.10
40	581239.27	3425263.86	0.10
41	581264.86	3425237.81	0.10

42	581290.28	3425211.78	0.10
43	581324.91	3425176.51	0.10
44	581339.44	3425145.16	0.10
45	581335.26	3425143.22	0.10
46	581321.07	3425173.86	0.10
47	581286.99	3425208.56	0.10
48	581261.57	3425234.59	0.10
49	581236.44	3425260.18	0.10
50	581236.13	3425260.35	0.10
51	581233.81	3425258.48	0.10
1	581229.04	3425264.52	0.10
			0.10
52	583562.04	3424380.91	0.10
53	583581.82	3424376.40	0.10
54	583582.84	3424380.89	0.10
55	583564.34	3424385.10	0.10
56	583558.29	3424414.04	0.10
57	583552.84	3424440.80	0.10
58	583545.75	3424471.34	0.10
59	583565.54	3424460.13	0.10
60	583597.62	3424440.71	0.10
61	583632.13	3424420.90	0.10
62	583665.79	3424401.81	0.10
63	583643.75	3424380.02	0.10
64	583646.98	3424376.75	0.10
65	583668.28	3424397.80	0.10
66	583673.69	3424375.04	0.10
67	583678.17	3424376.11	0.10
68	583673.00	3424397.86	0.10
69	583700.61	3424382.97	0.10
70	583734.85	3424363.10	0.10
71	583714.88	3424343.34	0.10
72	583687.20	3424328.18	0.10
73	583689.41	3424324.14	0.10
74	583717.65	3424339.61	0.10
75	583742.36	3424364.06	0.10
76	583702.86	3424386.98	0.10
77	583670.68	3424404.33	0.10
78	583634.41	3424424.90	0.10
79	583599.95	3424444.67	0.10
80	583570.56	3424462.47	0.10
81	583581.24	3424471.98	0.10
82	583578.18	3424475.41	0.10
83	583566.40	3424464.93	0.10
84	583544.25	3424477.48	0.10
85	583531.01	3424519.17	0.10
86	583517.88	3424558.18	0.10
87	583506.19	3424594.42	0.10

88	583494.10	3424631.30	0.10
89	583483.10	3424664.09	0.10
90	583471.86	3424698.98	0.10
91	583459.51	3424735.91	0.10
92	583450.69	3424764.05	0.10
93	583408.98	3424759.86	0.10
94	583409.44	3424755.28	0.10
95	583447.42	3424759.10	0.10
96	583454.50	3424736.54	0.10
97	583425.29	3424724.70	0.10
98	583427.02	3424720.44	0.10
99	583455.92	3424732.15	0.10
100	583466.87	3424699.40	0.10
101	583429.53	3424679.98	0.10
102	583431.66	3424675.90	0.10
103	583468.32	3424694.97	0.10
104	583478.41	3424663.64	0.10
105	583470.26	3424649.55	0.10
106	583474.24	3424647.24	0.10
107	583480.35	3424657.81	0.10
108	583489.73	3424629.86	0.10
109	583501.29	3424594.59	0.10
110	583474.18	3424575.00	0.10
111	583434.13	3424546.82	0.10
112	583428.78	3424577.05	0.10
113	583422.68	3424611.98	0.10
114	583403.97	3424632.94	0.10
115	583378.11	3424593.74	0.10
116	583381.95	3424591.21	0.10
117	583404.52	3424625.42	0.10
118	583418.37	3424609.89	0.10
119	583424.25	3424576.26	0.10
120	583429.97	3424543.89	0.10
121	583393.54	3424517.98	0.10
122	583348.10	3424485.50	0.10
123	583303.86	3424454.44	0.10
124	583297.51	3424450.71	0.10
125	583298.03	3424449.84	0.10
126	583296.81	3424448.05	0.10
127	583303.25	3424443.68	0.10
128	583338.47	3424443.33	0.10
129	583376.85	3424443.49	0.10
130	583415.21	3424450.08	0.10
131	583445.27	3424455.63	0.10
132	583437.93	3424446.63	0.10
133	583441.37	3424423.95	0.10
134	583448.68	3424392.63	0.10
135	583453.16	3424393.68	0.10

136	583445.89	3424424.82	0.10
137	583442.78	3424445.30	0.10
138	583452.18	3424456.83	0.10
139	583478.10	3424459.24	0.10
140	583491.56	3424456.81	0.10
141	583521.74	3424469.20	0.10
142	583540.60	3424473.21	0.10
143	583548.35	3424439.82	0.10
144	583553.22	3424415.89	0.10
145	583517.19	3424416.07	0.10
146	583517.17	3424411.47	0.10
147	583554.17	3424411.29	0.10
148	583559.51	3424385.73	0.10
149	583535.62	3424387.67	0.10
150	583535.25	3424383.08	0.10
52	583562.04	3424380.91	0.10
			0.10
151	583444.42	3424548.44	0.10
152	583464.28	3424553.77	0.10
153	583465.47	3424549.32	0.10
154	583433.49	3424540.75	0.10
155	583396.21	3424514.23	0.10
156	583350.76	3424481.74	0.10
157	583306.35	3424450.57	0.10
158	583303.64	3424448.98	0.10
159	583304.68	3424448.27	0.10
160	583338.49	3424447.93	0.10
161	583374.32	3424448.08	0.10
162	583373.95	3424473.07	0.10
163	583378.55	3424473.13	0.10
164	583378.91	3424448.51	0.10
165	583414.41	3424454.61	0.10
166	583450.69	3424461.31	0.10
167	583478.30	3424463.88	0.10
168	583491.05	3424461.58	0.10
169	583520.38	3424473.62	0.10
170	583539.37	3424477.65	0.10
171	583527.59	3424514.76	0.10
172	583498.63	3424494.18	0.10
173	583495.97	3424497.93	0.10
174	583526.10	3424519.34	0.10
175	583513.51	3424556.74	0.10
176	583502.78	3424589.99	0.10
177	583476.85	3424571.25	0.10
151	583444.42	3424548.44	0.10