


Схема расположения земельного участка на кадастровом плане территории

Система координат МСК-29

Площадь земельного участка:		1658 кв.м.	
(указывается проектная площадь образуемого земельного участка, вычисленная с использованием федеральной государственной географической информационной системы, обеспечивающей функционирование национальной системы пространственных данных, которой является федеральная государственная географическая информационная система "Единая цифровая платформа "Национальная система пространственных данных" (далее - информационная система), или иных технологических и программных средств с округлением до 1 квадратного метра. Указанное значение площади земельного участка может быть уточнено при проведении кадастровых работ не более чем на десять процентов)			
Обозначение характерных точек границ	Координаты, м		
	(указываются в случае подготовки схемы расположения земельного участка с использованием информационной системы или иных технологических и программных средств. Значения координат, полученные с использованием указанных технологических и программных средств, указываются с округлением до 0,01 метра)		
	X	Y	
1	2	3	
п1	585868.48	3423835.84	
п2	585885.71	3423869.67	
п3	585886.56	3423870.35	
п4	585889.62	3423875.61	
п5	585887.41	3423876.83	
п6	585890.27	3423882.04	
п7	585870.38	3423892.68	
п8	585867.65	3423887.76	
п9	585861.24	3423891.29	
п10	585853.50	3423879.71	
п11	585837.52	3423852.59	
п12	585852.63	3423844.22	
п13	585860.32	3423840.04	
п14	585865.61	3423837.32	
п15	585866.33	3423838.73	
п16	585868.12	3423837.82	
п17	585867.39	3423836.40	
п1	585868.48	3423835.84	

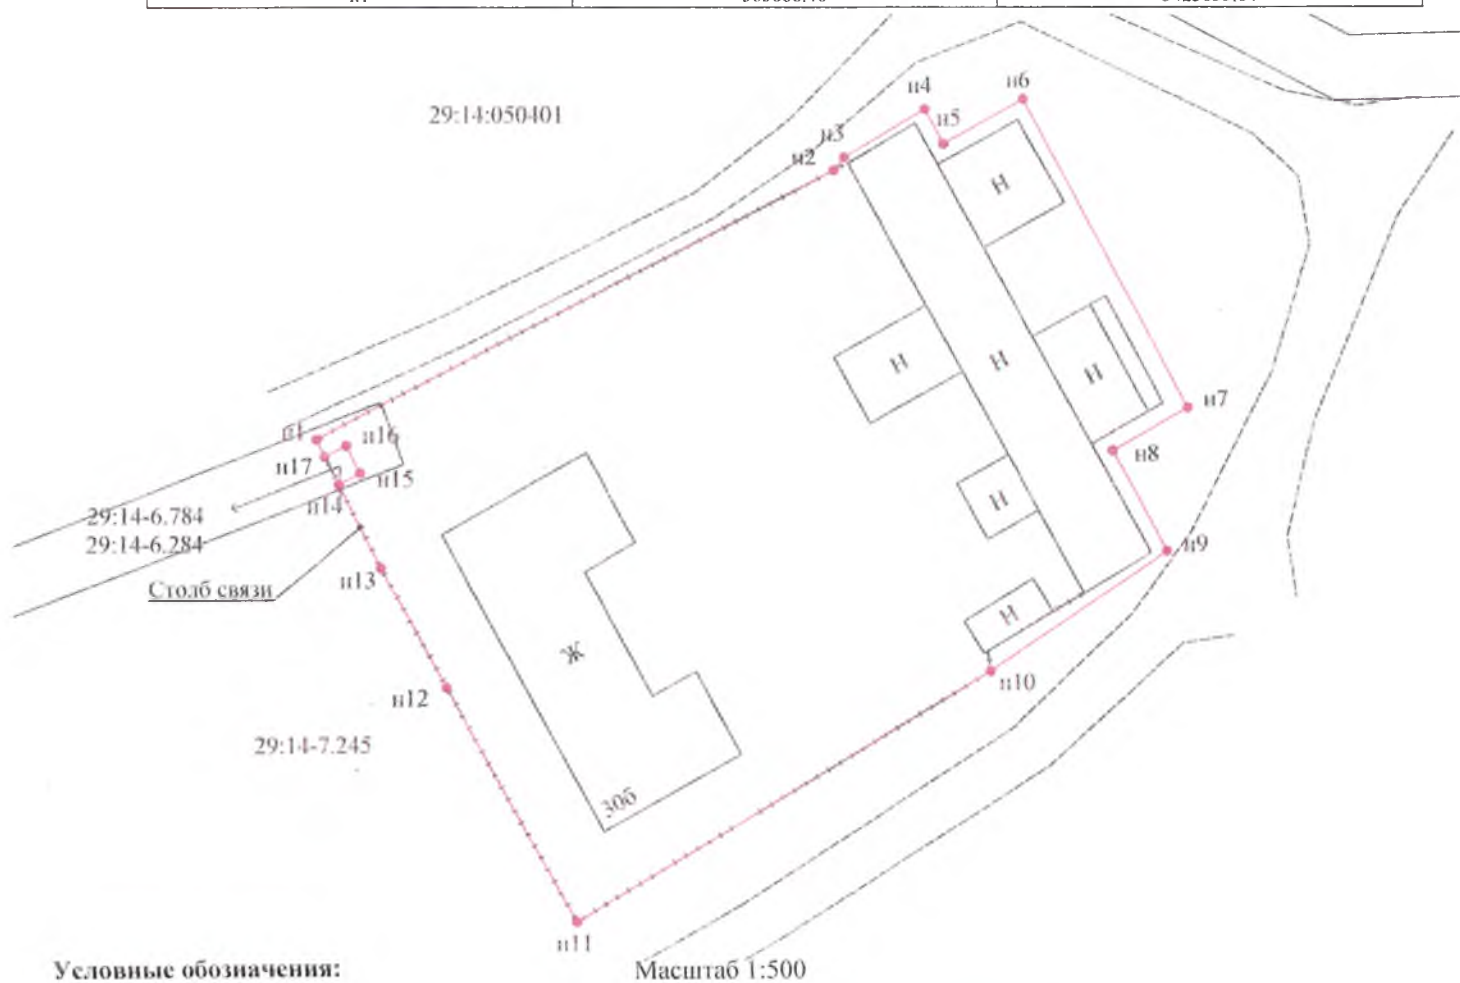

Условные обозначения:

29:14:050401 - номер кадастрового квартала;

— - часть границы, сведения ЕГРН о которой позволяют однозначно определить ее положение на местности;

— - часть границы, местоположение которой определено при выполнении кадастровых работ;

- - характерная точка границы земельного участка, сведения ЕГРН о которой соответствуют требованиям, установленным в соответствии с частью 13 статьи 22 Федерального закона от 13 июля 2015 г. N 218-ФЗ "О государственной регистрации недвижимости";
- - характерная точка границы земельного участка, сведения о которой отсутствуют в ЕГРН, местоположение которой определено при кадастровых работах (новая характерная точка)