


# Схема водоснабжения и водоотведения Муниципального образования "Пинежское" Пинежского муниципального района Архангельской области

Схема водоснабжения и водоотведения п.Пинега - фрагмент территории М 1:5 000

УСЛОВНЫЕ ОБОЗНАЧЕНИЯ

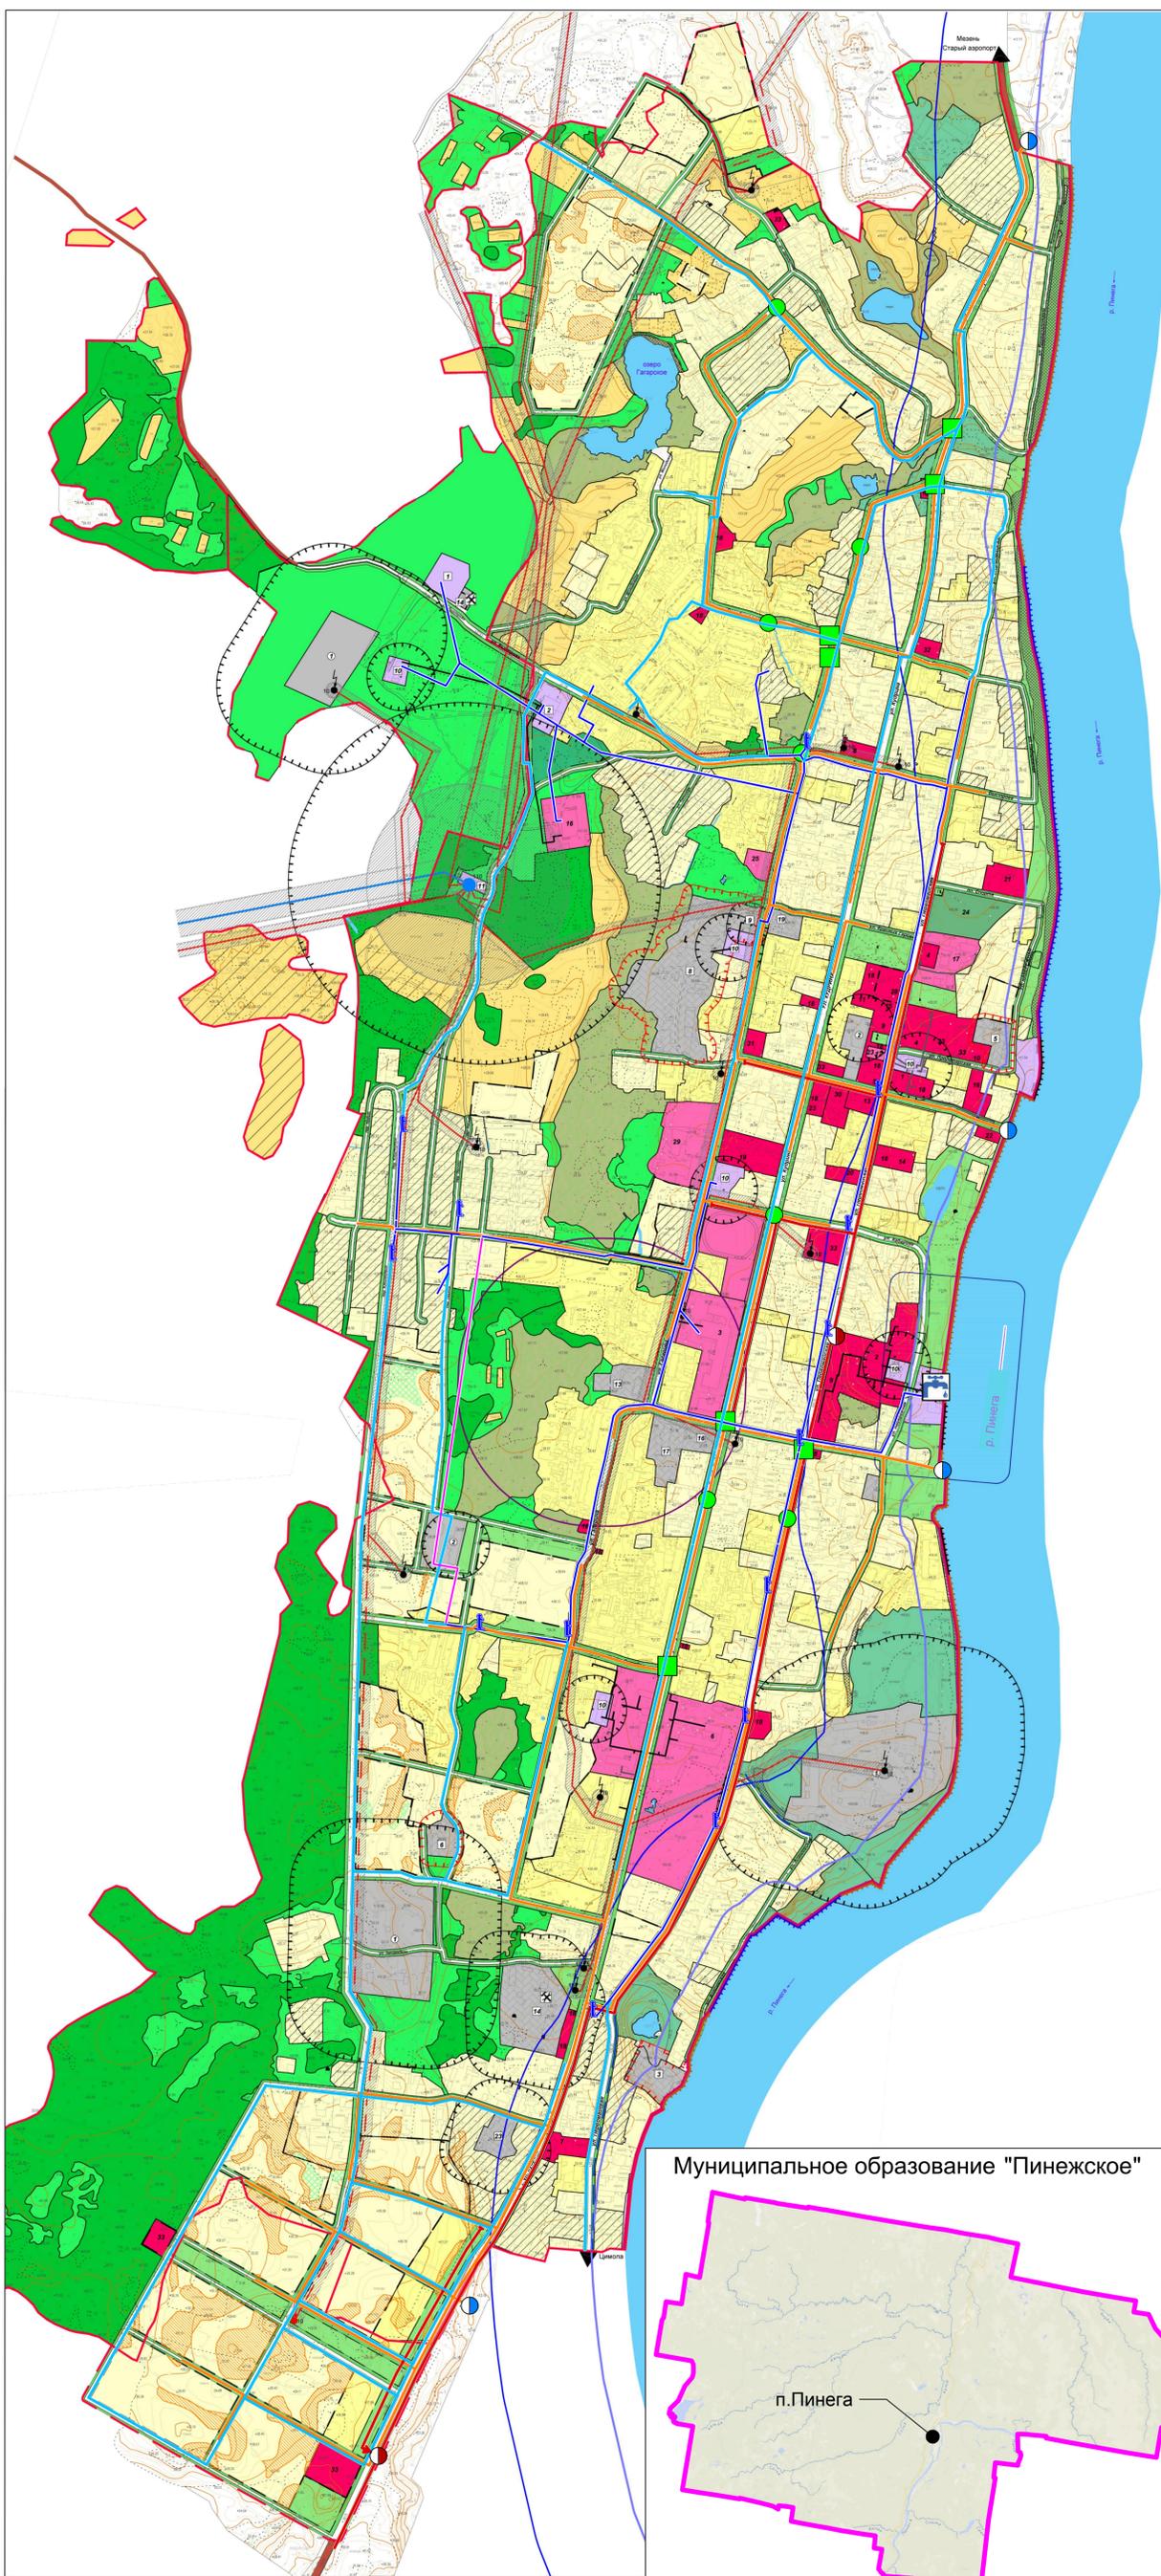

Муниципальное образование "Пинежское"

п.Пинега

- планируемые**
- граница населенного пункта
  - зона застройки индивидуальными жилыми домами
  - зона застройки блокированными жилыми домами
  - зона застройки малоэтажными жилыми домами
  - общественно-деловая зона
  - учебный учреждения
  - спортивных сооружений
  - городских лесов
  - зона рекреационного назначения
  - зона огородов
  - зона сельскохозяйственных угодий
  - тепличное хозяйство
  - зона лугов
  - зона производственного использования
  - коммунально-складская зона
  - зона инженерной и транспортной инфраструктуры
  - зона кладбищ
  - озеленения санитарно-защитных зон
  - озеленения водоохранной зоны
  - зона болот
  - региональные автомобильные дороги
  - местного значения и прочие
  - Улично-дорожная сеть:
  - главная дорога
  - основные улицы в жилой застройке
  - второстепенные улицы в жилой застройке
  - АЗС
  - станция технического обслуживания
  - санитарно-защитные зоны
  - зона санитарной охраны водозабора
  - охранный зона метеостанции
  - водоохранная зона
  - прибрежно-защитная полоса
  - охранный зона объектов электросетевого хозяйства
  - радиус возможных разрушений при взрывах и пожарах
- существующие**
- ГРАНИЦЫ:**  
граница населенного пункта
- ФУНКЦИОНАЛЬНЫЕ ЗОНЫ:**
- Жилые зоны:**  
зона застройки индивидуальными жилыми домами  
зона застройки блокированными жилыми домами  
зона застройки малоэтажными жилыми домами
- Общественно-деловые и коммерческие зоны:**  
общественно-деловая зона  
учебных учреждений  
спортивных сооружений
- Рекреационные территории:**  
городских лесов  
зона рекреационного назначения
- Сельскохозяйственные территории:**  
зона огородов  
зона сельскохозяйственных угодий  
тепличное хозяйство  
зона лугов
- Производственные территории:**  
зона производственного использования  
коммунально-складская зона  
зона инженерной и транспортной инфраструктуры
- Специального назначения:**  
зона кладбищ  
озеленения санитарно-защитных зон  
озеленения водоохранной зоны
- Прочие территории:**  
зона болот
- ОБЪЕКТЫ ТРАНСПОРТНОЙ ИНФРАСТРУКТУРЫ:**
- Автомобильные дороги:**  
регионального значения  
местного значения и прочие
- Улично-дорожная сеть:**  
главная дорога  
основные улицы в жилой застройке  
второстепенные улицы в жилой застройке
- АЗС  
станция технического обслуживания
- Зоны с особыми условиями использования:**  
санитарно-защитные зоны  
зона санитарной охраны водозабора  
охранная зона метеостанции  
водоохранная зона  
прибрежно-защитная полоса  
охранная зона объектов электросетевого хозяйства
- ПОТЕНЦИАЛЬНО ОПАСНЫЕ ОБЪЕКТЫ И ОБЪЕКТЫ ЖИЗНЕОБЕСПЕЧЕНИЯ:**  
радиус возможных разрушений при взрывах и пожарах
- ЭНЕРГОСНАБЖЕНИЕ:**  
ПС 110 кВ  
ТП 10 кВ  
ВЛ 110 кВ  
ВЛ 10 кВ  
котельные  
теплопровод
- ВОДОСНАБЖЕНИЕ И ВОДООТВЕДЕНИЕ:**  
водопровод  
канализация хозяйственно-бытовая  
водозабор  
канализационная насосная станция (КНС)
- ИНЖЕНЕРНАЯ ПОДГОТОВКА ТЕРРИТОРИИ:**  
канализация ливневая  
локальные очистные сооружения (колодец-отстойник)  
насосная станция  
камера гашения  
дамба обвалования  
берегоукрепление  
осушение заболоченных территорий и понижение уровня грунтовых вод  
благоустройство крутых склонов  
противоаварийные мероприятия  
благоустройство водотоков

					Схема водоснабжения и водоотведения муниципального образования "Пинежское" Пинежского муниципального района Архангельской области			
Изм.	Копуч	Лист	№ уч	Подпись	Дата	Стадия	Лист	Листов
	Разработал	Шарова В.О.					1	1
	Директор	Антонов С.А.				ООО "ЭнергоАудит" Вологда		