

Схема границ публичного сервитута для размещения объекта электросетевого хозяйства "ВЛ-0,4кв д.Ваймуша"
Архангельская область, Пинежский район



Лист 1

29:14:050401

Площадь публичного сервитута 35840 кв.м.

Масштаб 1:2000

Условные обозначения:

- направление ВЛ;
- граница публичного сервитута объекта электросетевого хозяйства;
- граница кадастрового квартала по сведениям ЕГРН;
- граница и номер земельного участка по сведениям ЕГРН;
- 29:14:050401 - номер кадастрового квартала по сведениям ЕГРН;
- поворотные точки публичного сервитута объекта электросетевого хозяйства;

1 - номер поворотной точки публичного сервитута объекта.

Каталог координат приведен на листах 6-19

Кадастровый инженер



Михота И.В.





Схема границ публичного сервитута для размещения объекта электросетевого хозяйства "ВЛ-0,4кв д.Ваймуша" Архангельская область, Пинежский район



Лист 2

Площадь публичного сервитута 35840 кв.м.

Условные обозначения:

-  - направление ВЛ;
-  - граница публичного сервитута объекта электросетевого хозяйства;
-  - граница кадастрового квартала по сведениям ЕГРН;
-  - граница и номер земельного участка по сведениям ЕГРН;
- 29:14:050401 - номер кадастрового квартала по сведениям ЕГРН;
- - поворотные точки публичного сервитута объекта электросетевого хозяйства;
- 1 - номер поворотной точки публичного сервитута объекта.

Каталог координат приведен на листах 6-19

Масштаб 1:2000



Кадастровый инженер

Михота И.В.

Схема границ публичного сервитута для размещения объекта электросетевого хозяйства "В.Л-0,4кв д.Ваймуша"
Архангельская область, Пинежский район



Лист 3

- Условные обозначения:
- направление ВЛ;
 - граница публичного сервитута объекта электросетевого хозяйства;
 - граница кадастрового квартала по сведениям ЕГРН;
 - :590 — граница и номер земельного участка по сведениям ЕГРН;
 - 29:14:050401 — номер кадастрового квартала по сведениям ЕГРН;
 - — поворотные точки публичного сервитута объекта электросетевого хозяйства;
 - 1 — номер поворотной точки публичного сервитута объекта.

Каталог координат приведен на листах 6-19


Масштаб 1:2000

Кадастровый инженер



Михота И.В.



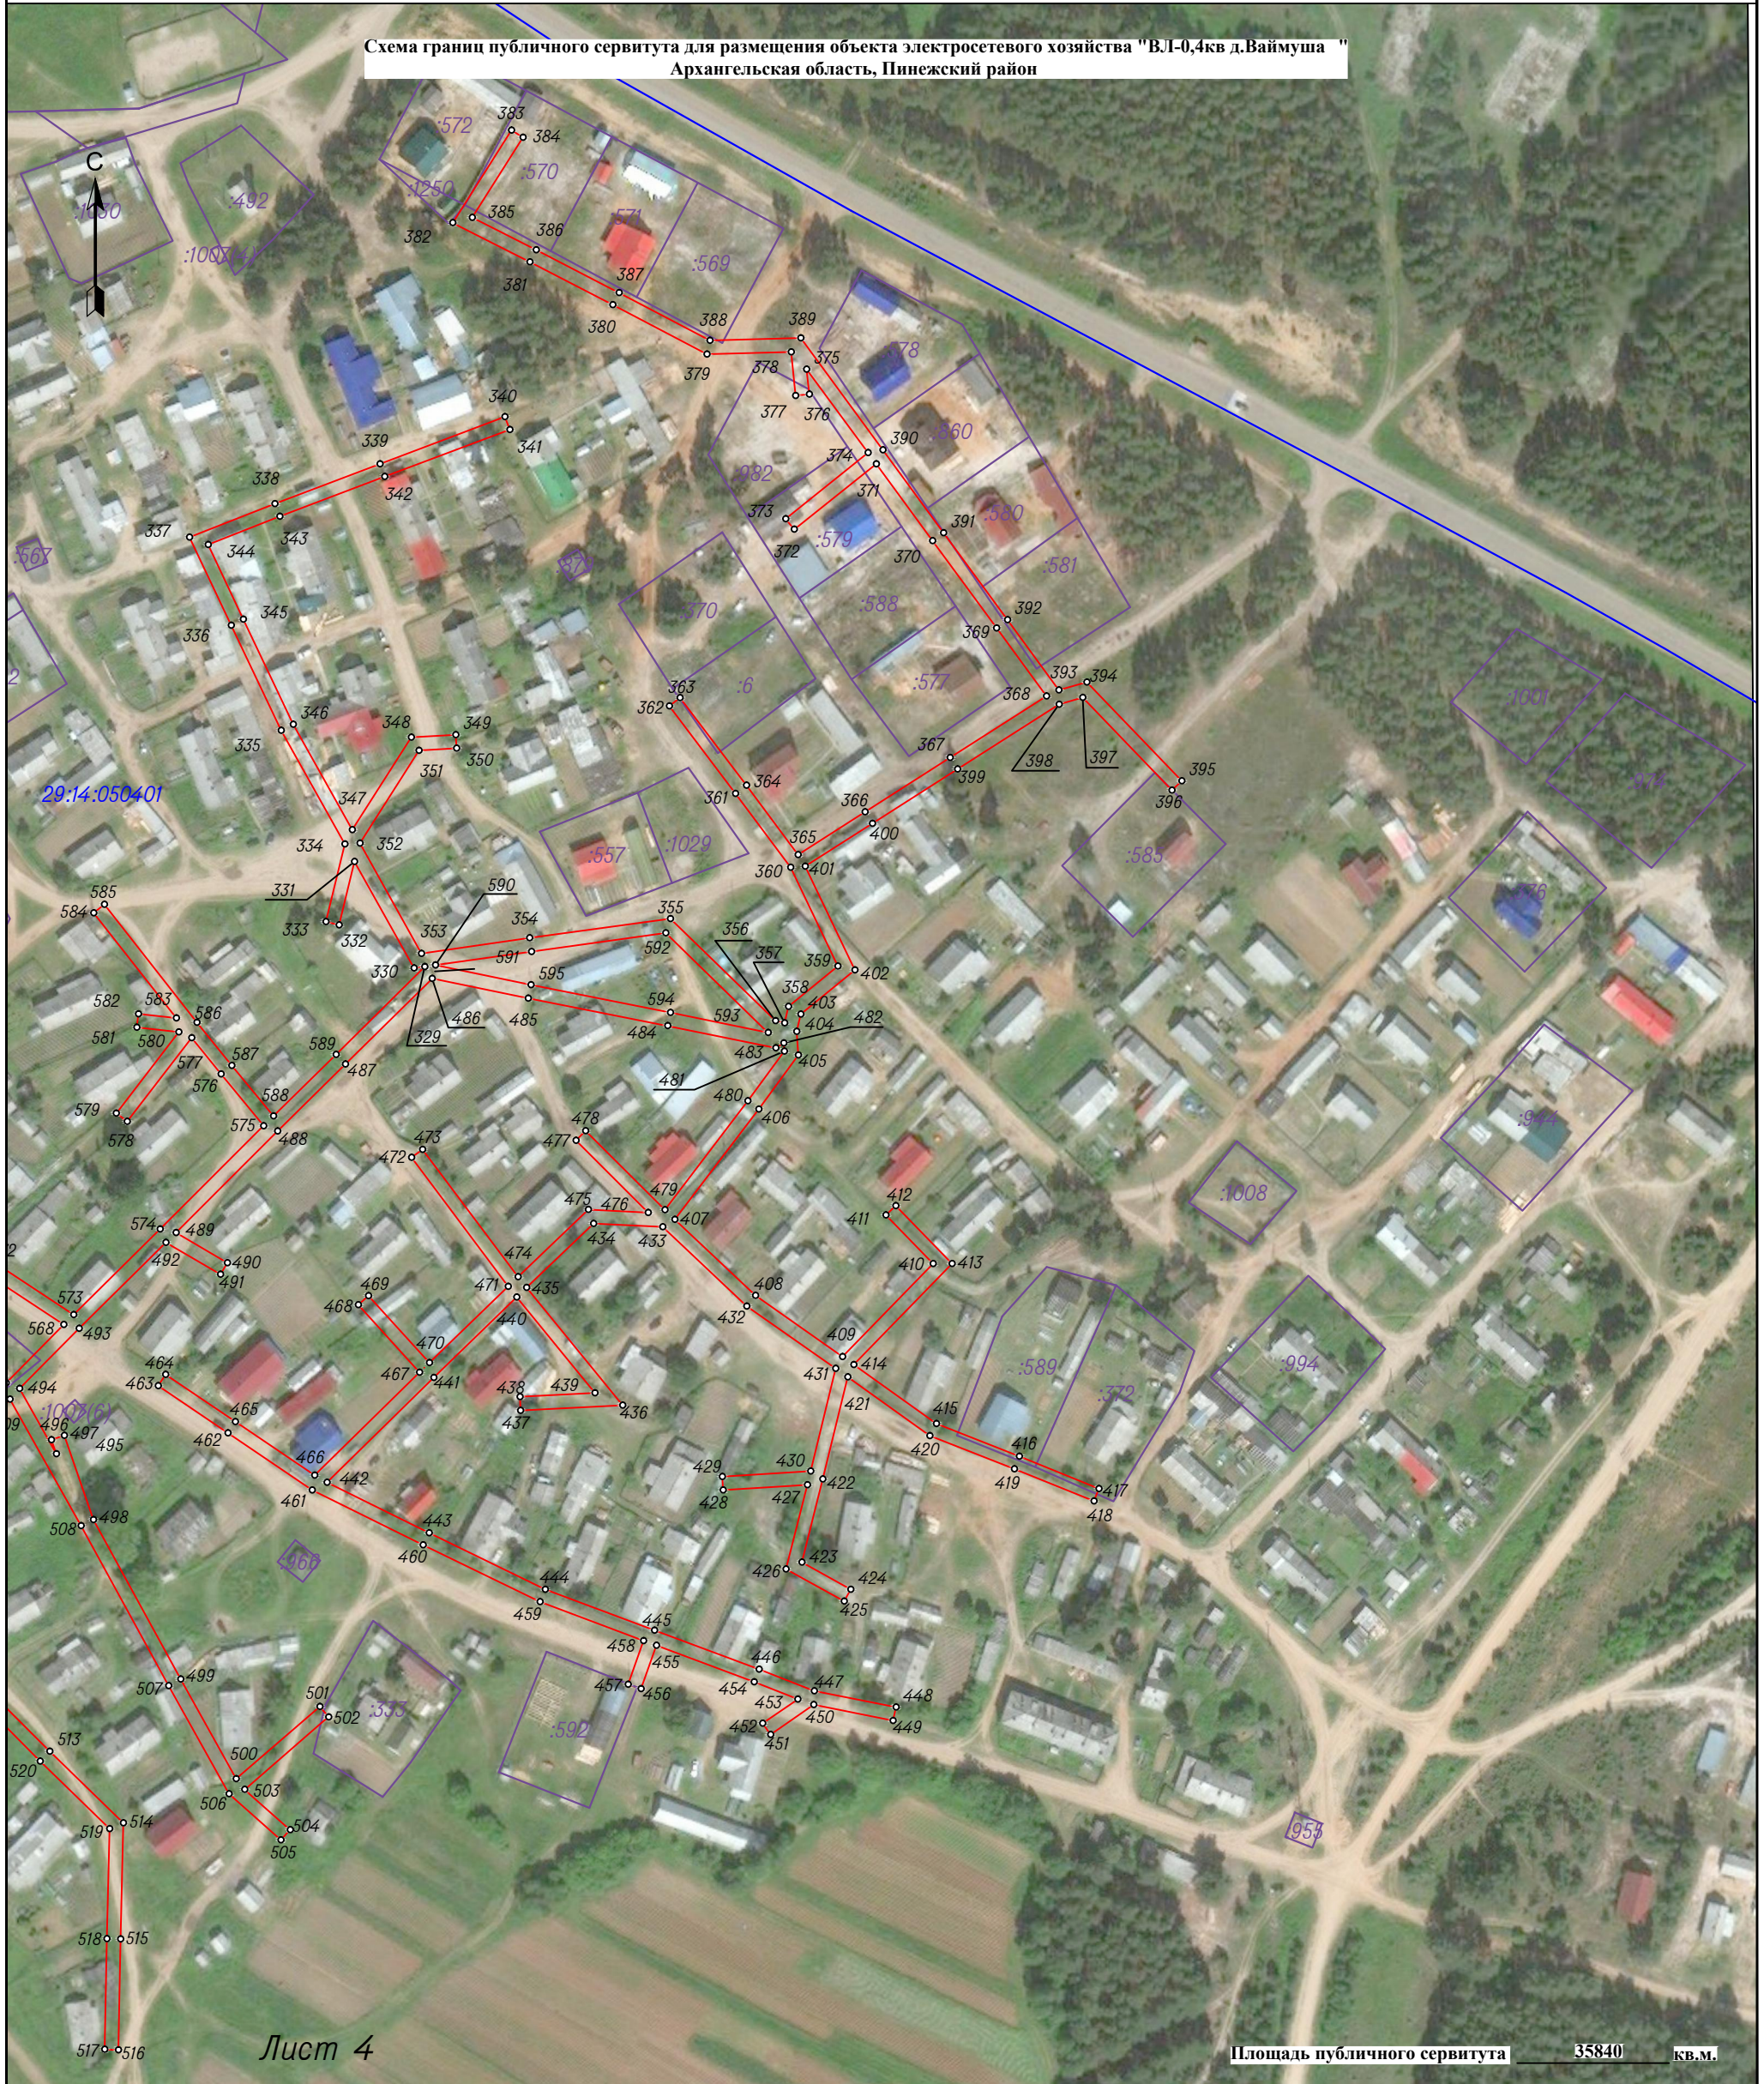


Схема границ публичного сервитута для размещения объекта электросетевого хозяйства "ВЛ-0,4кв д.Ваймуша"
Архангельская область, Пинежский район



Лист 4

Площадь публичного сервитута 35840 кв.м.

Условные обозначения:

-  - направление ВЛ;
-  - граница публичного сервитута объекта электросетевого хозяйства;
-  - граница кадастрового квартала по сведениям ЕГРН;
-  - граница и номер земельного участка по сведениям ЕГРН;
- 29:14:050401** - номер кадастрового квартала по сведениям ЕГРН;
-  - поворотные точки публичного сервитута объекта электросетевого хозяйства;
- 1** - номер поворотной точки публичного сервитута объекта.


Масштаб 1:2000




Схема расположения листов объекта
электросетевого хозяйства "В.Л-0,4кв д.Ваймуша"



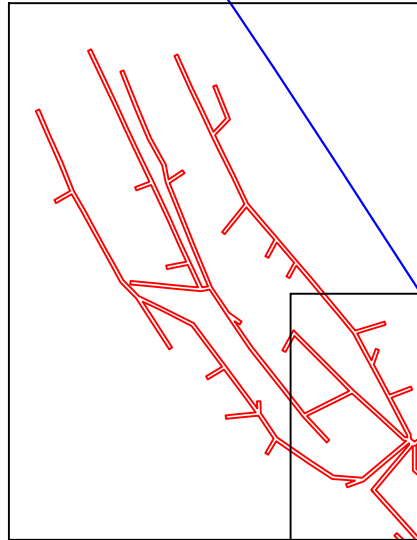
Лист 1




Лист 2

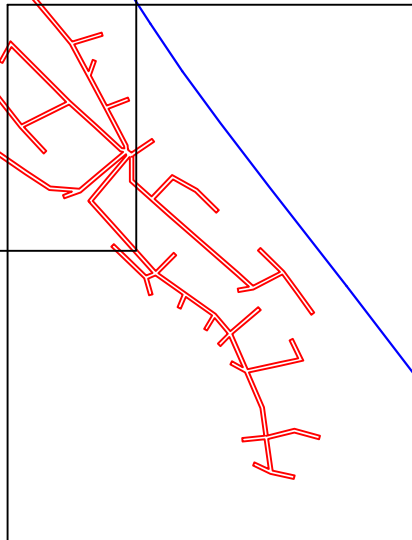

Лист 3

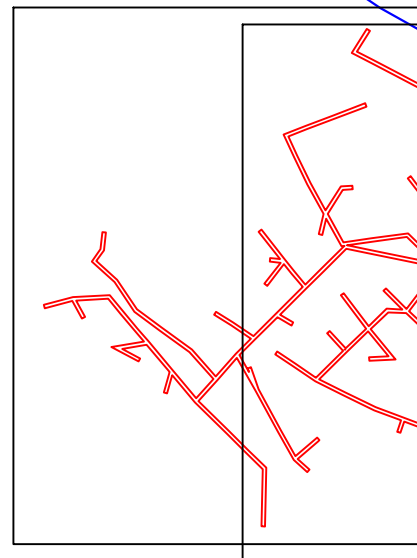

Лист 4

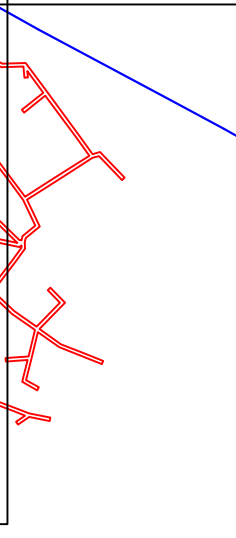

29:14:050401

Кадастровый инженер



Михота И.В.

Система координат МСК-29, зона 3
 Метод определения координат характерных точек границ – метод спутниковых геодезических измерений

Площадь публичного сервитута 35840 кв.м.

Обозначение характерных точек границы	Координаты, м		Средняя квадратическая погрешность определения координат характерных точек границ
	X	Y	
1	586503.85	3423090.18	0.10
2	586476.38	3423108.59	0.10
3	586459.42	3423098.58	0.10
4	586457.29	3423102.20	0.10
5	586473.44	3423111.73	0.10
6	586447.23	3423149.61	0.10
7	586428.47	3423178.23	0.10
8	586426.29	3423205.33	0.10
9	586422.23	3423194.56	0.10
10	586418.30	3423196.04	0.10
11	586425.47	3423215.54	0.10
12	586447.07	3423241.20	0.10
13	586471.16	3423269.70	0.10
14	586469.42	3423270.19	0.10
15	586441.57	3423246.66	0.10
16	586415.40	3423224.74	0.10
17	586384.44	3423252.36	0.10
18	586355.05	3423278.67	0.10
19	586329.87	3423301.37	0.10
20	586326.70	3423293.76	0.10
21	586343.00	3423276.85	0.10
22	586363.85	3423255.21	0.10
23	586360.83	3423252.30	0.10
24	586339.97	3423273.94	0.10
25	586323.11	3423291.44	0.10
26	586302.87	3423297.31	0.10
27	586304.04	3423301.35	0.10
28	586323.02	3423295.84	0.10
29	586326.69	3423304.65	0.10
30	586303.68	3423337.30	0.10
31	586288.82	3423330.93	0.10
32	586287.17	3423334.79	0.10
33	586301.19	3423340.80	0.10
34	586278.86	3423372.14	0.10
35	586263.15	3423362.57	0.10
36	586260.96	3423366.15	0.10
37	586275.86	3423375.23	0.10

38	586257.47	3423390.82	0.10
39	586245.60	3423379.06	0.10
40	586242.64	3423382.04	0.10
41	586253.68	3423392.98	0.10
42	586217.37	3423408.80	0.10
43	586224.50	3423395.92	0.10
44	586220.82	3423393.88	0.10
45	586211.04	3423411.56	0.10
46	586168.58	3423429.85	0.10
47	586135.63	3423434.26	0.10
48	586133.21	3423407.99	0.10
49	586129.03	3423408.38	0.10
50	586131.46	3423434.83	0.10
51	586096.04	3423439.75	0.10
52	586104.28	3423422.66	0.10
53	586100.49	3423420.84	0.10
54	586090.44	3423441.68	0.10
55	586084.43	3423469.48	0.10
56	586088.60	3423470.38	0.10
57	586094.19	3423444.24	0.10
58	586132.15	3423438.98	0.10
59	586139.69	3423470.03	0.10
60	586131.68	3423499.40	0.10
61	586135.73	3423500.51	0.10
62	586144.03	3423470.09	0.10
63	586136.33	3423438.41	0.10
64	586169.71	3423433.94	0.10
65	586211.03	3423416.14	0.10
66	586219.25	3423453.57	0.10
67	586225.16	3423480.85	0.10
68	586251.13	3423468.28	0.10
69	586249.30	3423464.50	0.10
70	586228.14	3423474.74	0.10
71	586223.35	3423452.67	0.10
72	586214.95	3423414.44	0.10
73	586256.77	3423396.21	0.10
74	586285.66	3423429.97	0.10
75	586288.85	3423427.24	0.10
76	586260.33	3423393.90	0.10
77	586281.00	3423376.38	0.10
78	586306.13	3423341.11	0.10
79	586329.34	3423308.17	0.10
80	586350.60	3423329.65	0.10
81	586353.58	3423326.70	0.10
82	586332.11	3423305.00	0.10
83	586357.86	3423281.79	0.10

84	586387.24	3423255.50	0.10
85	586415.48	3423230.29	0.10
86	586438.87	3423249.88	0.10
87	586467.61	3423274.16	0.10
88	586438.28	3423274.20	0.10
89	586416.15	3423299.12	0.10
90	586397.11	3423320.51	0.10
91	586366.64	3423355.54	0.10
92	586342.23	3423383.48	0.10
93	586326.82	3423401.12	0.10
94	586313.22	3423416.01	0.10
95	586310.91	3423402.71	0.10
96	586306.77	3423403.43	0.10
97	586309.87	3423421.26	0.10
98	586327.66	3423455.82	0.10
99	586304.77	3423472.31	0.10
100	586279.96	3423490.36	0.10
101	586282.43	3423493.76	0.10
102	586307.23	3423475.71	0.10
103	586331.74	3423458.06	0.10
104	586359.27	3423429.57	0.10
105	586356.25	3423426.65	0.10
106	586330.88	3423452.90	0.10
107	586314.42	3423420.92	0.10
108	586329.95	3423403.92	0.10
109	586345.39	3423386.24	0.10
110	586369.80	3423358.30	0.10
111	586400.26	3423323.28	0.10
112	586417.84	3423303.53	0.10
113	586440.90	3423325.58	0.10
114	586426.24	3423352.11	0.10
115	586401.22	3423377.10	0.10
116	586404.19	3423380.07	0.10
117	586429.63	3423354.66	0.10
118	586446.14	3423324.78	0.10
119	586420.64	3423300.39	0.10
120	586440.17	3423278.40	0.10
121	586469.32	3423278.36	0.10
122	586485.76	3423303.08	0.10
123	586489.26	3423300.76	0.10
124	586472.99	3423276.30	0.10
125	586475.44	3423272.86	0.10
126	586481.77	3423271.69	0.10
127	586509.49	3423257.08	0.10
128	586525.08	3423248.91	0.10
129	586534.58	3423273.59	0.10

130	586538.50	3423272.08	0.10
131	586528.83	3423246.94	0.10
132	586564.66	3423227.95	0.10
133	586581.91	3423233.91	0.10
134	586583.28	3423229.94	0.10
135	586569.66	3423225.23	0.10
136	586578.04	3423220.64	0.10
137	586601.55	3423207.96	0.10
138	586611.89	3423242.10	0.10
139	586615.91	3423240.88	0.10
140	586605.23	3423205.63	0.10
141	586625.46	3423188.98	0.10
142	586645.29	3423172.53	0.10
143	586667.30	3423154.15	0.10
144	586687.62	3423136.94	0.10
145	586714.93	3423113.40	0.10
146	586733.72	3423097.48	0.10
147	586756.45	3423078.01	0.10
148	586790.47	3423061.93	0.10
149	586821.20	3423046.80	0.10
150	586837.84	3423038.77	0.10
151	586856.68	3423056.77	0.10
152	586897.26	3423040.40	0.10
153	586895.69	3423036.50	0.10
154	586857.62	3423051.86	0.10
155	586841.91	3423036.85	0.10
156	586858.78	3423028.92	0.10
157	586894.89	3423011.66	0.10
158	586933.84	3422994.27	0.10
159	586932.13	3422990.43	0.10
160	586893.13	3423007.85	0.10
161	586856.98	3423025.13	0.10
162	586837.34	3423034.35	0.10
163	586819.36	3423043.02	0.10
164	586788.65	3423058.15	0.10
165	586755.59	3423073.77	0.10
166	586722.54	3423047.20	0.10
167	586719.91	3423050.48	0.10
168	586752.01	3423076.28	0.10
169	586730.99	3423094.28	0.10
170	586713.30	3423109.28	0.10
171	586693.59	3423098.61	0.10
172	586691.59	3423102.30	0.10
173	586709.88	3423112.20	0.10
174	586685.97	3423132.81	0.10
175	586669.64	3423124.00	0.10

176	586667.64	3423127.70	0.10
177	586682.54	3423135.73	0.10
178	586664.59	3423150.94	0.10
179	586642.60	3423169.30	0.10
180	586622.78	3423185.74	0.10
181	586601.64	3423203.14	0.10
182	586576.04	3423216.95	0.10
183	586563.49	3423223.82	0.10
184	586525.22	3423244.10	0.10
185	586507.54	3423253.36	0.10
186	586480.63	3423267.54	0.10
187	586477.89	3423267.68	0.10
188	586478.47	3423264.97	0.10
189	586505.78	3423235.20	0.10
190	586534.26	3423203.61	0.10
191	586551.36	3423186.44	0.10
192	586581.98	3423155.85	0.10
193	586605.69	3423132.18	0.10
194	586581.56	3423118.94	0.10
195	586579.54	3423122.62	0.10
196	586598.75	3423133.16	0.10
197	586579.01	3423152.88	0.10
198	586548.39	3423183.47	0.10
199	586533.31	3423198.61	0.10
200	586522.58	3423177.15	0.10
201	586506.61	3423145.42	0.10
202	586541.60	3423118.10	0.10
203	586585.25	3423083.37	0.10
204	586616.35	3423062.28	0.10
205	586612.25	3423068.02	0.10
206	586615.67	3423070.46	0.10
207	586626.35	3423055.51	0.10
208	586657.14	3423035.13	0.10
209	586709.71	3423013.43	0.10
210	586743.07	3423000.05	0.10
211	586780.84	3422984.92	0.10
212	586792.73	3423002.49	0.10
213	586796.21	3423000.14	0.10
214	586785.13	3422983.77	0.10
215	586803.09	3422980.07	0.10
216	586834.38	3422962.55	0.10
217	586870.44	3422947.68	0.10
218	586915.00	3422929.91	0.10
219	586913.45	3422926.01	0.10
220	586868.86	3422943.78	0.10
221	586832.55	3422958.77	0.10

222	586801.61	3422976.09	0.10
223	586781.03	3422980.33	0.10
224	586741.51	3422996.15	0.10
225	586708.13	3423009.54	0.10
226	586657.74	3423030.34	0.10
227	586656.48	3423023.50	0.10
228	586686.57	3423009.65	0.10
229	586710.45	3422998.41	0.10
230	586737.15	3422986.63	0.10
231	586782.24	3422965.53	0.10
232	586814.47	3422950.18	0.10
233	586845.38	3422935.75	0.10
234	586873.94	3422922.74	0.10
235	586902.95	3422908.81	0.10
236	586939.97	3422891.57	0.10
237	586938.20	3422887.76	0.10
238	586901.16	3422905.02	0.10
239	586872.16	3422918.94	0.10
240	586843.61	3422931.94	0.10
241	586812.68	3422946.38	0.10
242	586782.50	3422960.76	0.10
243	586775.95	3422943.49	0.10
244	586772.03	3422944.98	0.10
245	586778.69	3422962.56	0.10
246	586735.41	3422982.80	0.10
247	586708.70	3422994.58	0.10
248	586687.22	3423004.70	0.10
249	586682.39	3422980.73	0.10
250	586678.27	3422981.56	0.10
251	586683.30	3423006.53	0.10
252	586656.54	3423018.84	0.10
253	586658.92	3422993.24	0.10
254	586661.70	3422967.12	0.10
255	586664.38	3422938.20	0.10
256	586660.20	3422937.82	0.10
257	586657.52	3422966.70	0.10
258	586654.74	3422992.83	0.10
259	586652.00	3423022.36	0.10
260	586653.83	3423032.29	0.10
261	586623.70	3423052.22	0.10
262	586582.76	3423079.98	0.10
263	586539.00	3423114.80	0.10
264	586502.59	3423143.23	0.10
265	586471.96	3423171.75	0.10
266	586474.82	3423174.82	0.10
267	586503.34	3423148.27	0.10

268	586518.83	3423179.03	0.10
269	586530.22	3423201.82	0.10
270	586502.67	3423232.38	0.10
271	586474.60	3423262.98	0.10
272	586473.86	3423266.42	0.10
273	586471.64	3423263.92	0.10
274	586450.29	3423238.50	0.10
275	586429.80	3423214.15	0.10
276	586432.57	3423179.64	0.10
277	586450.71	3423151.96	0.10
278	586477.96	3423112.60	0.10
279	586506.72	3423093.32	0.10
280	586520.97	3423093.02	0.10
281	586520.89	3423088.82	0.10
282	586512.61	3423088.99	0.10
283	586530.98	3423075.40	0.10
284	586562.90	3423051.87	0.10
285	586590.20	3423031.40	0.10
286	586613.77	3423013.82	0.10
287	586632.76	3422976.52	0.10
288	586646.28	3422948.15	0.10
289	586665.18	3422929.48	0.10
290	586683.03	3422919.84	0.10
291	586703.04	3422908.74	0.10
292	586731.34	3422893.31	0.10
293	586747.51	3422884.47	0.10
294	586771.13	3422870.88	0.10
295	586805.82	3422856.98	0.10
296	586838.71	3422842.35	0.10
297	586868.30	3422829.54	0.10
298	586866.63	3422825.69	0.10
299	586837.03	3422838.50	0.10
300	586804.18	3422853.11	0.10
301	586771.14	3422866.35	0.10
302	586760.66	3422847.54	0.10
303	586756.99	3422849.58	0.10
304	586767.37	3422868.20	0.10
305	586745.45	3422880.80	0.10
306	586729.33	3422889.62	0.10
307	586701.01	3422905.06	0.10
308	586681.01	3422916.16	0.10
309	586662.65	3422926.07	0.10
310	586643.22	3422945.27	0.10
311	586615.48	3422963.21	0.10
312	586582.66	3422984.21	0.10
313	586584.92	3422987.74	0.10

314	586617.76	3422966.74	0.10
315	586639.45	3422952.71	0.10
316	586628.99	3422974.66	0.10
317	586610.48	3423011.04	0.10
318	586587.69	3423028.04	0.10
319	586562.23	3423047.12	0.10
320	586550.50	3423028.02	0.10
321	586546.92	3423030.22	0.10
322	586558.85	3423049.64	0.10
323	586528.48	3423072.02	0.10
324	586507.80	3423087.33	0.10
325	586506.56	3423074.25	0.10
326	586504.31	3423051.35	0.10
327	586500.13	3423051.76	0.10
328	586502.38	3423074.65	0.10
1	586503.85	3423090.18	0.10
329	585701.15	3423815.35	0.10
330	585700.68	3423812.03	0.10
331	585733.60	3423793.65	0.10
332	585714.03	3423788.88	0.10
333	585715.03	3423784.80	0.10
334	585738.99	3423790.64	0.10
335	585774.01	3423771.04	0.10
336	585806.49	3423755.59	0.10
337	585833.65	3423742.78	0.10
338	585843.98	3423769.13	0.10
339	585856.27	3423801.48	0.10
340	585870.79	3423840.07	0.10
341	585866.86	3423841.55	0.10
342	585852.34	3423802.97	0.10
343	585840.06	3423770.64	0.10
344	585831.38	3423748.50	0.10
345	585808.29	3423759.39	0.10
346	585775.94	3423774.78	0.10
347	585743.38	3423792.99	0.10
348	585771.93	3423811.17	0.10
349	585772.70	3423824.90	0.10
350	585768.51	3423825.17	0.10
351	585767.88	3423813.57	0.10
352	585739.22	3423795.32	0.10
353	585705.24	3423814.30	0.10
354	585710.00	3423847.69	0.10
355	585715.97	3423891.11	0.10
356	585684.43	3423923.51	0.10
357	585683.80	3423926.30	0.10

358	585688.87	3423927.50	0.10
359	585701.28	3423942.74	0.10
360	585731.78	3423928.16	0.10
361	585754.60	3423911.15	0.10
362	585781.55	3423890.72	0.10
363	585784.08	3423894.07	0.10
364	585757.13	3423914.51	0.10
365	585735.69	3423930.48	0.10
366	585748.89	3423951.13	0.10
367	585765.66	3423977.38	0.10
368	585784.61	3424007.04	0.10
369	585805.66	3423991.61	0.10
370	585832.51	3423971.93	0.10
371	585856.29	3423954.55	0.10
372	585836.06	3423929.30	0.10
373	585839.33	3423926.67	0.10
374	585859.68	3423952.06	0.10
375	585885.50	3423933.10	0.10
376	585877.73	3423933.89	0.10
377	585877.31	3423929.71	0.10
378	585890.80	3423928.34	0.10
379	585890.12	3423902.33	0.10
380	585905.32	3423873.27	0.10
381	585918.56	3423847.73	0.10
382	585930.63	3423823.98	0.10
383	585959.23	3423842.08	0.10
384	585956.98	3423845.63	0.10
385	585932.28	3423830.00	0.10
386	585922.30	3423849.65	0.10
387	585909.04	3423875.21	0.10
388	585894.35	3423903.31	0.10
389	585895.08	3423931.28	0.10
390	585860.55	3423956.64	0.10
391	585834.99	3423975.32	0.10
392	585808.15	3423995.00	0.10
393	585786.47	3424010.89	0.10
394	585788.97	3424019.48	0.10
395	585758.46	3424048.76	0.10
396	585755.55	3424045.73	0.10
397	585784.23	3424018.21	0.10
398	585782.11	3424010.94	0.10
399	585762.12	3423979.64	0.10
400	585745.35	3423953.39	0.10
401	585732.10	3423932.66	0.10
402	585700.11	3423947.95	0.10
403	585686.52	3423931.26	0.10

404	585681.15	3423929.99	0.10
405	585673.87	3423930.57	0.10
406	585657.23	3423918.33	0.10
407	585623.15	3423892.42	0.10
408	585599.69	3423917.31	0.10
409	585580.84	3423944.18	0.10
410	585609.57	3423972.08	0.10
411	585624.52	3423957.53	0.10
412	585627.44	3423960.55	0.10
413	585609.57	3423977.93	0.10
414	585578.39	3423947.65	0.10
415	585560.19	3423973.14	0.10
416	585550.12	3423998.70	0.10
417	585540.15	3424023.25	0.10
418	585536.26	3424021.67	0.10
419	585546.22	3423997.14	0.10
420	585556.47	3423971.12	0.10
421	585574.58	3423945.75	0.10
422	585543.06	3423938.09	0.10
423	585517.42	3423931.62	0.10
424	585509.03	3423946.71	0.10
425	585505.36	3423944.67	0.10
426	585515.32	3423926.76	0.10
427	585541.29	3423933.32	0.10
428	585539.67	3423907.35	0.10
429	585543.86	3423907.09	0.10
430	585545.56	3423934.38	0.10
431	585577.20	3423942.06	0.10
432	585596.42	3423914.65	0.10
433	585620.85	3423888.73	0.10
434	585621.89	3423867.36	0.10
435	585602.14	3423846.68	0.10
436	585565.84	3423876.32	0.10
437	585564.28	3423844.89	0.10
438	585568.47	3423844.68	0.10
439	585569.62	3423867.80	0.10
440	585599.22	3423843.65	0.10
441	585574.42	3423818.11	0.10
442	585542.10	3423785.21	0.10
443	585526.51	3423816.63	0.10
444	585509.08	3423852.49	0.10
445	585496.44	3423886.19	0.10
446	585484.43	3423918.42	0.10
447	585477.72	3423935.45	0.10
448	585472.72	3423960.63	0.10
449	585468.61	3423959.76	0.10

450	585473.47	3423935.31	0.10
451	585464.27	3423921.94	0.10
452	585467.73	3423919.56	0.10
453	585475.19	3423930.40	0.10
454	585480.51	3423916.91	0.10
455	585491.76	3423886.73	0.10
456	585478.39	3423882.04	0.10
457	585479.77	3423878.08	0.10
458	585493.23	3423882.79	0.10
459	585505.22	3423850.83	0.10
460	585522.74	3423814.78	0.10
461	585539.71	3423780.58	0.10
462	585557.28	3423754.59	0.10
463	585571.84	3423733.08	0.10
464	585575.31	3423735.44	0.10
465	585560.75	3423756.94	0.10
466	585544.23	3423781.39	0.10
467	585576.01	3423813.73	0.10
468	585596.84	3423794.84	0.10
469	585599.67	3423797.95	0.10
470	585578.94	3423816.74	0.10
471	585602.54	3423841.04	0.10
472	585642.27	3423811.27	0.10
473	585644.79	3423814.64	0.10
474	585605.47	3423844.09	0.10
475	585626.18	3423865.77	0.10
476	585625.28	3423884.26	0.10
477	585647.53	3423861.93	0.10
478	585650.50	3423864.90	0.10
479	585626.10	3423889.39	0.10
480	585659.74	3423914.96	0.10
481	585675.10	3423926.25	0.10
482	585677.63	3423926.05	0.10
483	585676.05	3423923.61	0.10
484	585682.90	3423890.22	0.10
485	585691.43	3423847.21	0.10
486	585697.52	3423817.64	0.10
487	585671.07	3423790.88	0.10
488	585650.45	3423769.97	0.10
489	585619.12	3423738.59	0.10
490	585609.82	3423754.47	0.10
491	585606.20	3423752.34	0.10
492	585616.05	3423735.51	0.10
493	585589.57	3423708.75	0.10
494	585570.98	3423690.38	0.10
495	585550.85	3423701.70	0.10

496	585555.21	3423700.20	0.10
497	585556.57	3423704.18	0.10
498	585530.53	3423713.12	0.10
499	585481.38	3423740.02	0.10
500	585450.59	3423757.19	0.10
501	585472.88	3423782.98	0.10
502	585469.70	3423785.72	0.10
503	585447.28	3423759.78	0.10
504	585434.85	3423773.79	0.10
505	585431.73	3423770.97	0.10
506	585445.99	3423754.95	0.10
507	585479.35	3423736.35	0.10
508	585528.66	3423709.36	0.10
509	585567.73	3423687.39	0.10
510	585541.15	3423663.91	0.10
511	585516.41	3423641.71	0.10
512	585480.03	3423678.69	0.10
513	585459.05	3423699.68	0.10
514	585436.97	3423722.38	0.10
515	585401.14	3423721.51	0.10
516	585367.00	3423720.82	0.10
517	585367.10	3423716.62	0.10
518	585401.24	3423717.32	0.10
519	585435.24	3423718.14	0.10
520	585456.06	3423696.73	0.10
521	585477.04	3423675.74	0.10
522	585514.90	3423637.26	0.10
523	585547.11	3423610.43	0.10
524	585525.50	3423604.36	0.10
525	585526.64	3423600.32	0.10
526	585551.02	3423607.16	0.10
527	585568.26	3423592.53	0.10
528	585583.43	3423579.96	0.10
529	585578.54	3423550.88	0.10
530	585567.02	3423572.40	0.10
531	585563.32	3423570.42	0.10
532	585580.65	3423538.06	0.10
533	585587.15	3423576.78	0.10
534	585599.94	3423565.74	0.10
535	585620.00	3423549.06	0.10
536	585638.23	3423534.31	0.10
537	585635.98	3423495.97	0.10
538	585616.61	3423506.63	0.10
539	585614.59	3423502.95	0.10
540	585635.44	3423491.48	0.10
541	585626.90	3423458.77	0.10

542	585630.96	3423457.71	0.10
543	585639.97	3423492.20	0.10
544	585642.54	3423536.22	0.10
545	585622.66	3423552.30	0.10
546	585602.65	3423568.95	0.10
547	585587.06	3423582.41	0.10
548	585570.96	3423595.74	0.10
549	585552.88	3423611.10	0.10
550	585519.53	3423638.86	0.10
551	585542.55	3423659.52	0.10
552	585574.52	3423630.97	0.10
553	585600.42	3423595.25	0.10
554	585622.74	3423565.48	0.10
555	585658.03	3423541.73	0.10
556	585682.31	3423514.67	0.10
557	585697.34	3423525.10	0.10
558	585717.30	3423527.18	0.10
559	585716.87	3423531.36	0.10
560	585695.83	3423529.16	0.10
561	585682.96	3423520.23	0.10
562	585660.81	3423544.92	0.10
563	585625.68	3423568.57	0.10
564	585603.80	3423597.74	0.10
565	585577.66	3423633.80	0.10
566	585545.71	3423662.33	0.10
567	585572.77	3423686.24	0.10
568	585590.72	3423703.97	0.10
569	585606.37	3423680.27	0.10
570	585619.20	3423660.38	0.10
571	585622.73	3423662.66	0.10
572	585609.89	3423682.56	0.10
573	585593.75	3423707.00	0.10
574	585620.17	3423733.70	0.10
575	585652.08	3423765.66	0.10
576	585668.03	3423752.51	0.10
577	585679.25	3423743.46	0.10
578	585653.36	3423723.53	0.10
579	585655.92	3423720.20	0.10
580	585680.97	3423739.48	0.10
581	585682.44	3423726.52	0.10
582	585686.62	3423727.00	0.10
583	585685.29	3423738.67	0.10
584	585717.77	3423713.25	0.10
585	585720.36	3423716.56	0.10
586	585683.94	3423745.06	0.10
587	585670.69	3423755.77	0.10

588	585655.05	3423768.65	0.10
589	585674.05	3423787.93	0.10
329	585701.15	3423815.35	0.10
590	585701.61	3423818.58	0.10
591	585705.84	3423848.28	0.10
592	585711.53	3423889.65	0.10
593	585680.84	3423921.18	0.10
594	585687.01	3423891.05	0.10
595	585695.54	3423848.04	0.10
590	585701.61	3423818.58	0.10