
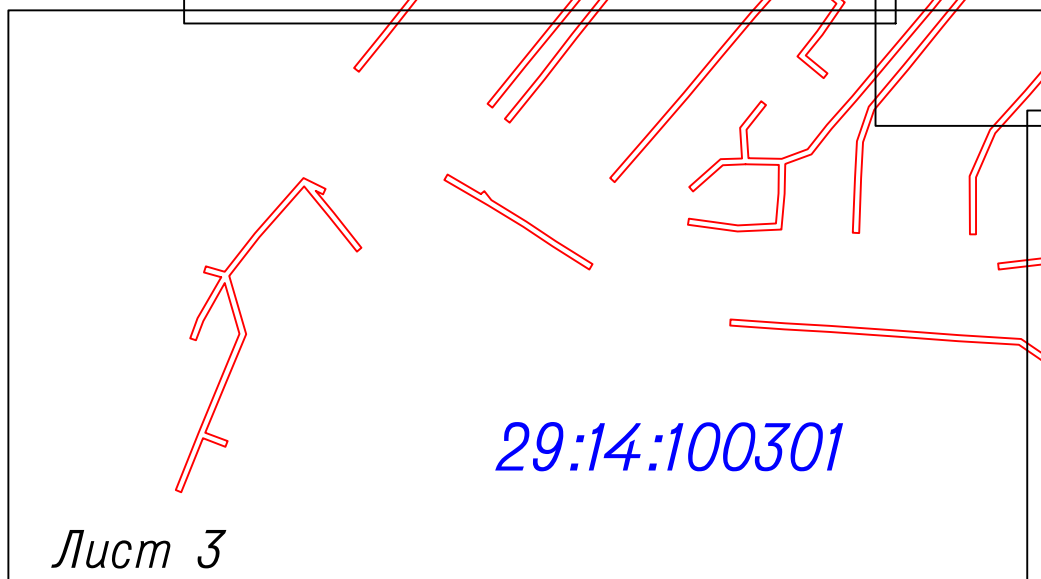


Схема расположения листов публичного сервитута объекта
электросетевого комплекса "ВЛ-0.4кв п.Ясный Пин.р-он"

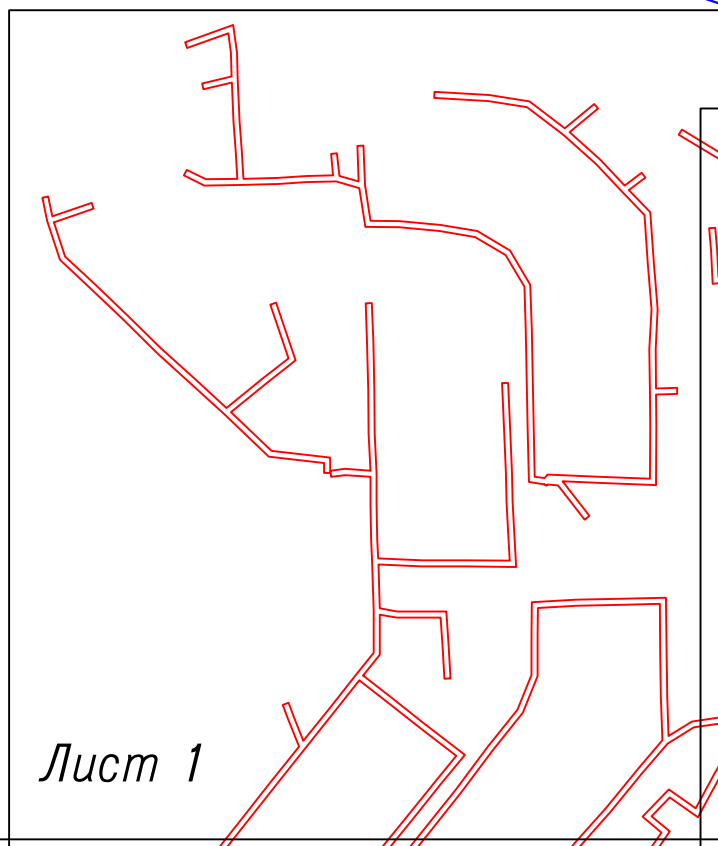

29:14:100301

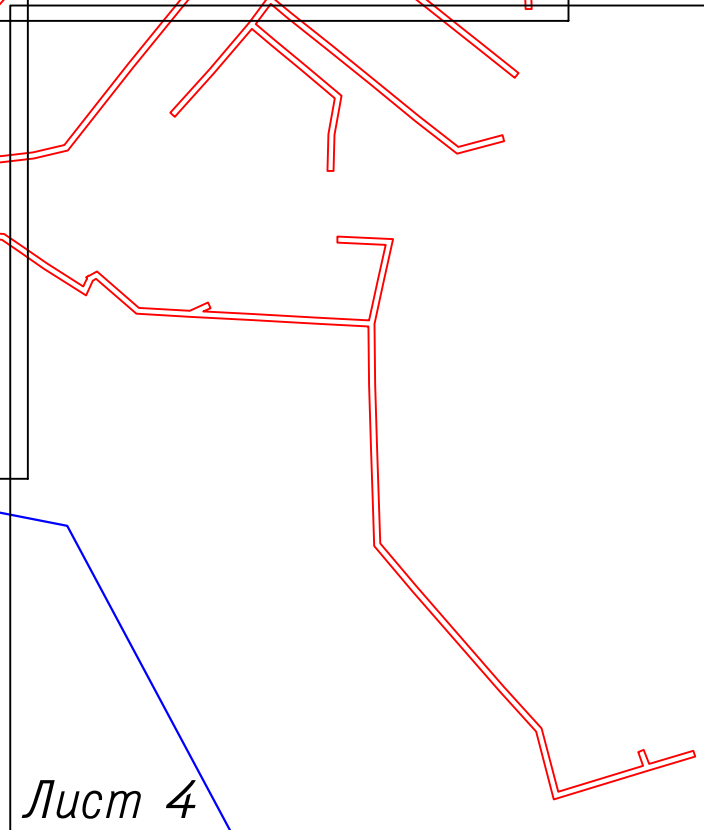


Схема границ публичного сервитута для размещения объекта электросетевого хозяйства
"ВЛ-0.4кв п.Ясный Пин.р-он"
Архангельская область, Пинежский район



Масштаб 1:2000

Условные обозначения:

- - направление ВЛ;
- граница публичного сервитута объекта электросетевого хозяйства;
- - граница кадастрового квартала по сведениям ЕГРН;
- :65 - граница и номер земельного участка по сведениям ЕГРН;
- 29:14:050401 - номер кадастрового квартала по сведениям ЕГРН;
- - поворотные точки публичного сервитута объекта электросетевого хозяйства;
- 1 - номер поворотной точки публичного сервитута объекта.


Площадь публичного сервитута 55956 кв.м.

Кадастровый инженер



Михота И.В.

Схема границ публичного сервитута для размещения объекта электросетевого хозяйства
"ВЛ-0.4кв п.Ясный Пин.р-он"
Архангельская область, Пинежский район

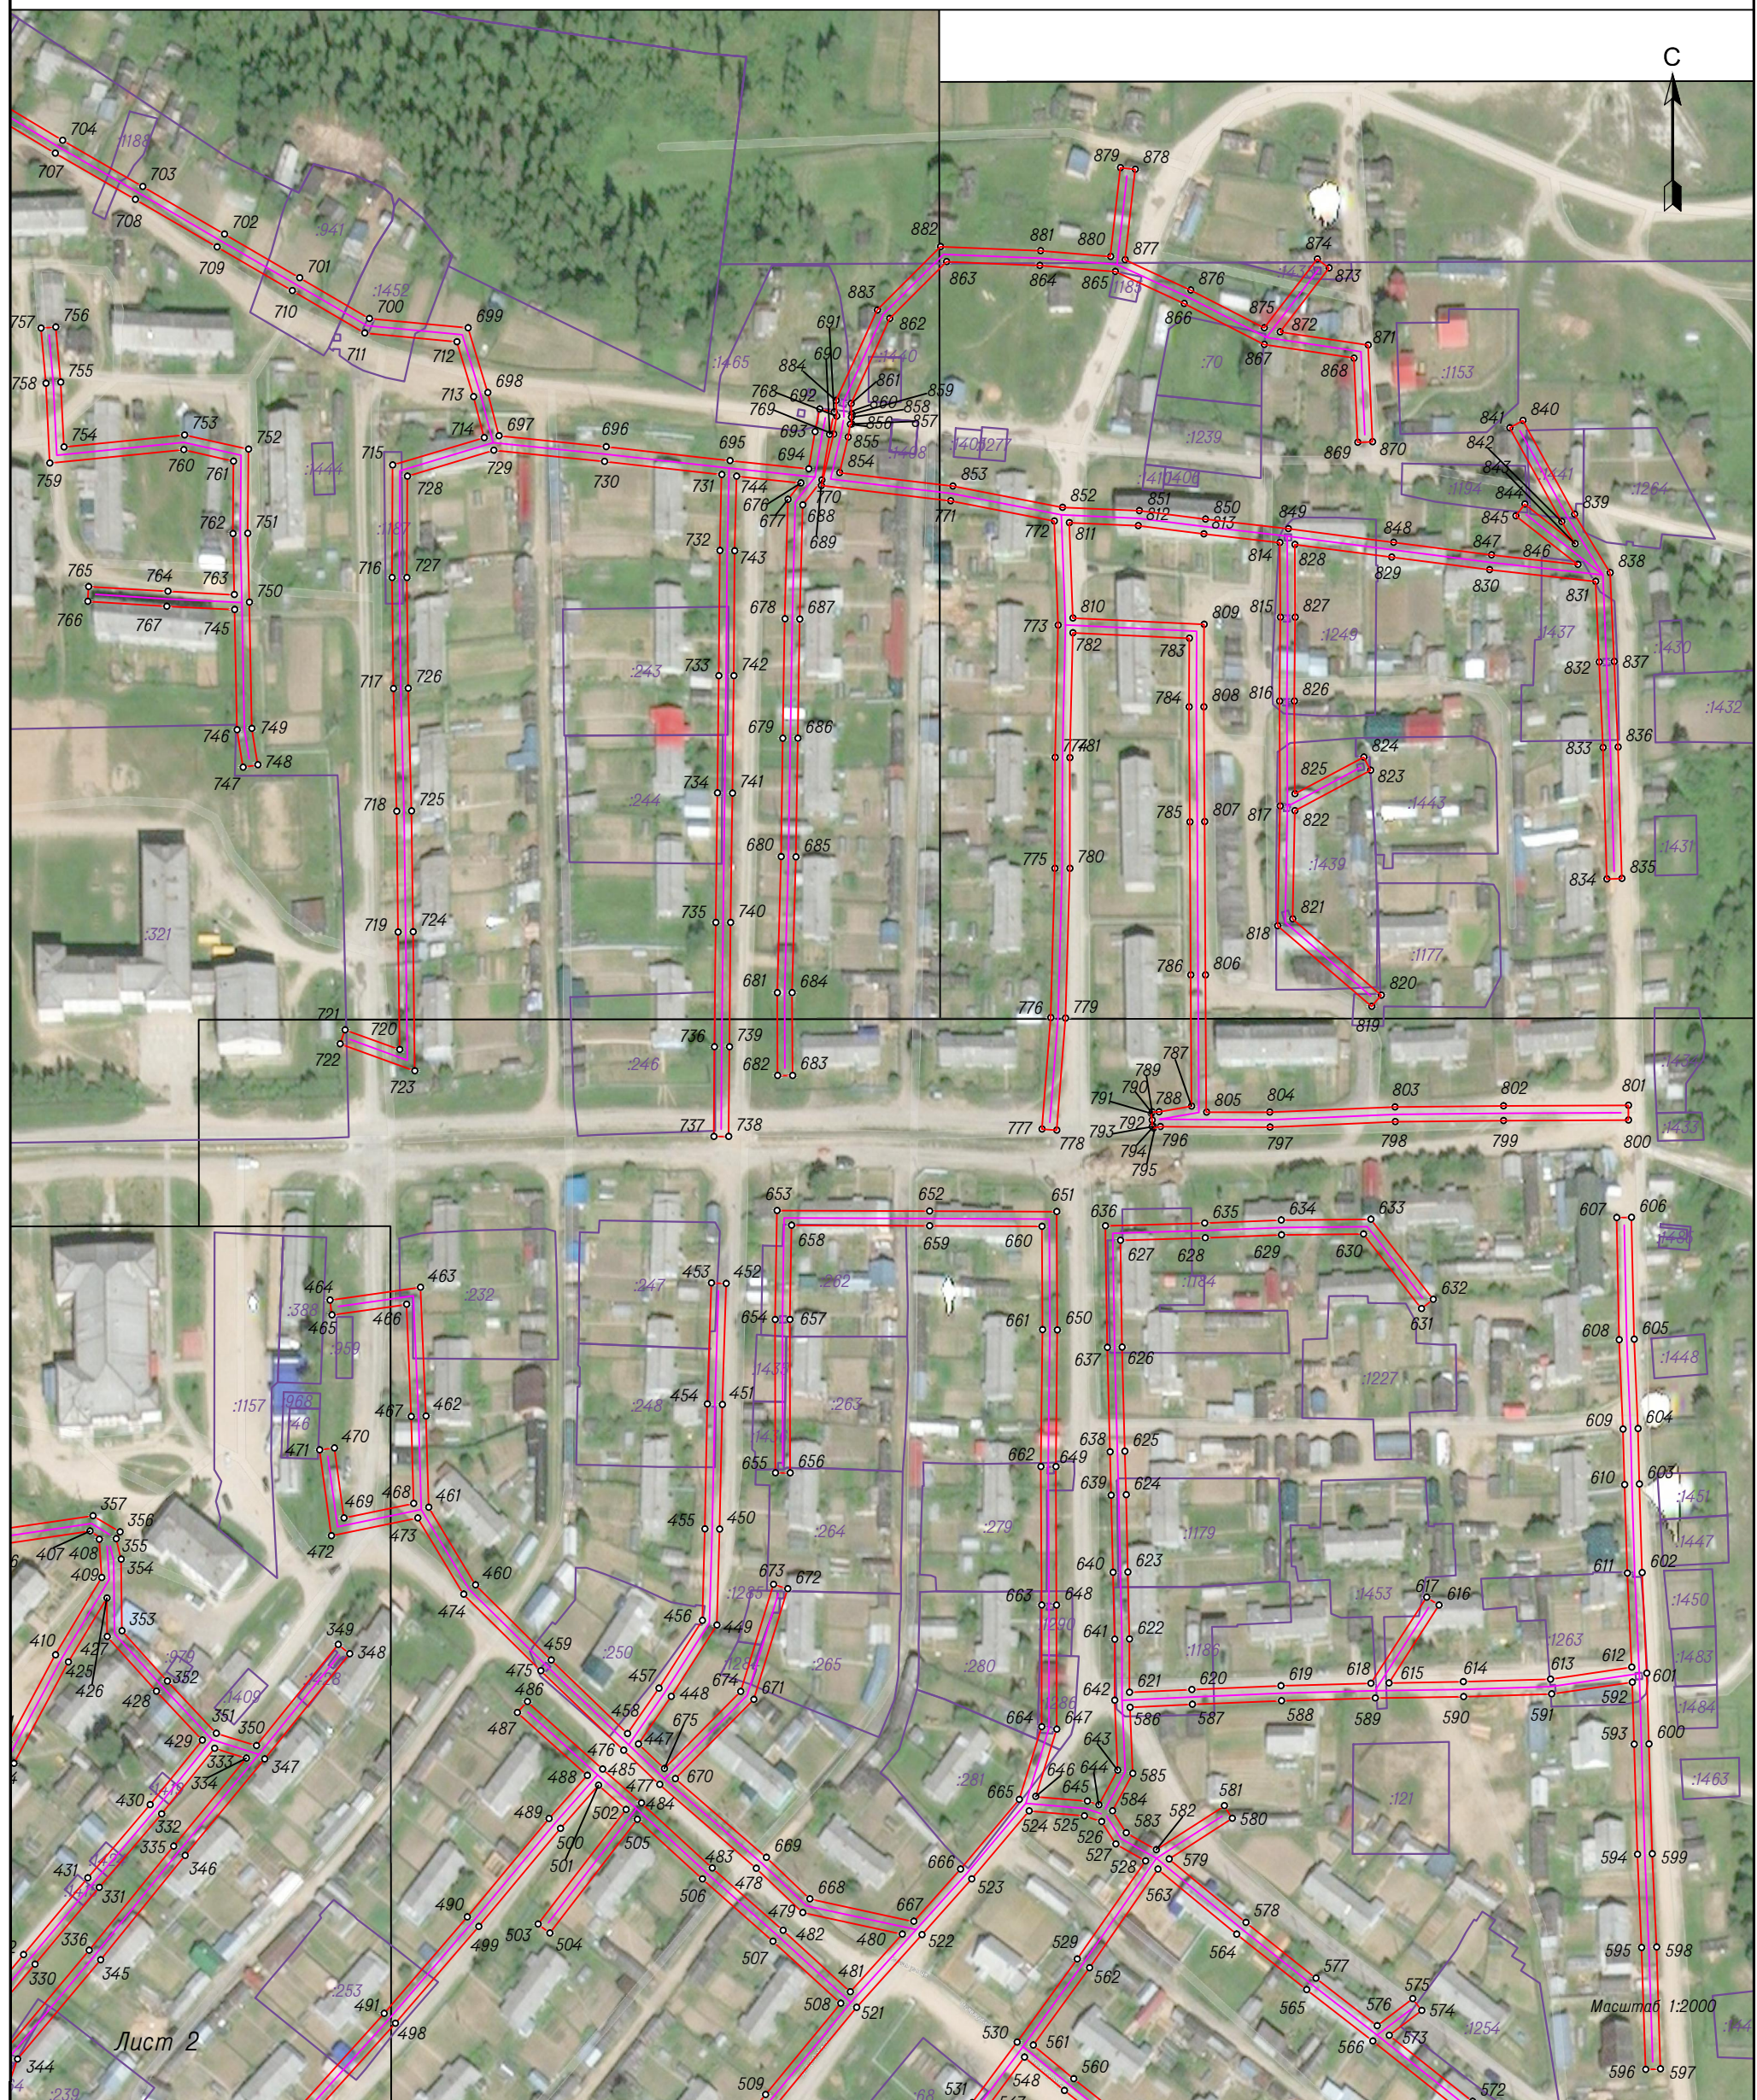

Масштаб 1:2000

Условные обозначения:

- - направление ВЛ;
- граница публичного сервитута объекта электросетевого хозяйства;
- граница кадастрового квартала по сведениям ЕГРН;
- :65 - граница и номер земельного участка по сведениям ЕГРН;
- 29:14:050401 - номер кадастрового квартала по сведениям ЕГРН;
- - поворотные точки публичного сервитута объекта электросетевого хозяйства;
- 1 - номер поворотной точки публичного сервитута объекта.

Площадь публичного сервитута **55956** кв.м.

Кадастровый инженер

Михота И.В.



Лист 3

Условные обозначения:

- направление ВЛ;

- граница публичного сервитута объекта электросетевого хозяйства ;

- граница кадастрового квартала по сведениям ЕГРН ;

- граница и номер земельного участка по сведениям ЕГРН ;

29:14:050401 - номер кадастрового квартала по сведениям ЕГРН ;

○ - поворотные точки публичного сервитута объекта электросетевого хозяйства ;

1 - номер поворотной точки публичного сервитута объекта .

Масштаб 1:2000

Площадь публичного сервитута 55956 кв.м.

Кадастровый инженер

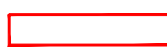
Мухомта И.В.

Схема границ публичного сервитута для размещения объекта электросетевого хозяйства
"ВЛ-0.4кв п.Ясный Пин.р-он"
Архангельская область, Пинежский район



Лист 4

Условные обозначения:

-  - направление ВЛ;
-  - граница публичного сервитута объекта электросетевого хозяйства;
-  - граница кадастрового квартала по сведениям ЕГРН;
-  - граница и номер земельного участка по сведениям ЕГРН;
-  - номер кадастрового квартала по сведениям ЕГРН;
-  - поворотные точки публичного сервитута объекта электросетевого хозяйства;
-  - номер поворотной точки публичного сервитута объекта.

Масштаб 1:2000

Площадь публичного сервитута 55956 кв.м.

Кадастровый инженер

Михота И.В.



Система координат МСК-29, зона 3			
Метод определения координат характерных точек границ – метод спутниковых геодезических измерений			
Площадь публичного сервитута 55956 кв.м.			
Обозначение характерных точек границы	Координаты, м		Средняя квадратическая погрешность определения координат характерных точек границ
	X	Y	
1	592498.74	3403191.80	0.10
2	592492.83	3403189.10	0.10
3	592510.23	3403161.61	0.10
4	592521.92	3403144.67	0.10
5	592532.47	3403129.32	0.10
6	592535.33	3403082.50	0.10
7	592538.54	3403037.09	0.10
8	592542.22	3402985.15	0.10
9	592544.28	3402951.28	0.10
10	592547.01	3402910.02	0.10
11	592542.42	3402909.72	0.10
12	592539.69	3402950.99	0.10
13	592537.63	3402984.84	0.10
14	592533.95	3403036.76	0.10
15	592530.74	3403082.19	0.10
16	592527.95	3403127.77	0.10
17	592518.13	3403142.07	0.10
18	592506.40	3403159.07	0.10
19	592486.13	3403191.08	0.10
20	592497.18	3403196.15	0.10
21	592498.62	3403198.72	0.10
22	592472.17	3403229.10	0.10
23	592469.89	3403269.82	0.10
24	592467.41	3403316.37	0.10
25	592464.70	3403363.11	0.10
26	592462.66	3403404.12	0.10
27	592418.69	3403404.74	0.10
28	592371.03	3403406.11	0.10
29	592327.49	3403407.49	0.10
30	592297.01	3403408.58	0.10
31	592263.21	3403437.13	0.10
32	592187.63	3403502.99	0.10
33	592156.98	3403530.77	0.10
34	592105.72	3403544.06	0.10
35	592127.34	3403615.16	0.10
36	592137.95	3403650.71	0.10
37	592142.36	3403649.40	0.10
38	592132.37	3403615.91	0.10
39	592143.04	3403612.01	0.10
40	592141.46	3403607.69	0.10
41	592131.04	3403611.50	0.10

42	592111.52	3403547.31	0.10
43	592159.23	3403534.94	0.10
44	592190.68	3403506.43	0.10
45	592266.21	3403440.62	0.10
46	592298.77	3403413.12	0.10
47	592327.65	3403412.09	0.10
48	592371.17	3403410.71	0.10
49	592418.79	3403409.34	0.10
50	592464.61	3403408.70	0.10
51	592496.02	3403415.57	0.10
52	592528.56	3403422.84	0.10
53	592530.49	3403380.88	0.10
54	592525.90	3403380.67	0.10
55	592524.22	3403417.16	0.10
56	592497.02	3403411.08	0.10
57	592467.24	3403404.56	0.10
58	592469.29	3403363.36	0.10
59	592472.00	3403316.63	0.10
60	592473.97	3403279.68	0.10
61	592476.38	3403285.13	0.10
62	592480.59	3403283.27	0.10
63	592474.51	3403269.52	0.10
64	592476.68	3403230.93	0.10
65	592504.22	3403199.30	0.10
66	592499.72	3403191.26	0.10
1	592498.74	3403191.80	0.10
			0.10
67	592579.02	3402525.82	0.10
68	592547.96	3402508.01	0.10
69	592532.94	3402502.35	0.10
70	592531.32	3402506.65	0.10
71	592545.99	3402512.19	0.10
72	592574.59	3402528.58	0.10
73	592536.29	3402539.69	0.10
74	592500.05	3402524.68	0.10
75	592461.27	3402508.66	0.10
76	592418.50	3402491.48	0.10
77	592416.78	3402495.75	0.10
78	592457.46	3402512.09	0.10
79	592451.10	3402528.94	0.10
80	592455.40	3402530.56	0.10
81	592461.72	3402513.83	0.10
82	592498.29	3402528.94	0.10
83	592536.02	3402544.56	0.10
84	592579.95	3402531.82	0.10
85	592609.09	3402554.63	0.10
86	592647.48	3402588.46	0.10
87	592624.68	3402607.13	0.10

88	592598.35	3402628.12	0.10
89	592601.22	3402631.71	0.10
90	592627.57	3402610.71	0.10
91	592644.25	3402597.04	0.10
92	592641.54	3402602.54	0.10
93	592645.66	3402604.58	0.10
94	592653.87	3402587.96	0.10
95	592612.03	3402551.09	0.10
96	592583.07	3402528.42	0.10
97	592587.10	3402514.12	0.10
98	592582.68	3402512.87	0.10
67	592579.02	3402525.82	0.10
			0.10
99	592903.96	3402764.98	0.10
100	592919.64	3402777.42	0.10
101	592950.03	3402777.57	0.10
102	592947.67	3402790.26	0.10
103	592947.67	3402823.32	0.10
104	592926.47	3402824.74	0.10
105	592901.57	3402826.24	0.10
106	592901.84	3402830.83	0.10
107	592926.76	3402829.33	0.10
108	592952.27	3402827.62	0.10
109	592952.27	3402790.68	0.10
110	592954.72	3402777.52	0.10
111	592987.77	3402776.42	0.10
112	592986.42	3402809.13	0.10
113	592986.30	3402843.00	0.10
114	592985.96	3402880.30	0.10
115	593012.12	3402878.85	0.10
116	593035.16	3402877.80	0.10
117	593057.24	3402877.28	0.10
118	593085.84	3402876.12	0.10
119	593124.85	3402874.34	0.10
120	593124.64	3402869.75	0.10
121	593085.64	3402871.52	0.10
122	593057.10	3402872.68	0.10
123	593035.00	3402873.20	0.10
124	593011.89	3402874.25	0.10
125	592990.61	3402875.44	0.10
126	592990.90	3402843.03	0.10
127	592991.02	3402809.23	0.10
128	592992.38	3402776.24	0.10
129	593006.38	3402775.57	0.10
130	593032.49	3402775.10	0.10
131	593056.28	3402775.09	0.10
132	593086.88	3402773.69	0.10
133	593119.42	3402773.29	0.10

134	593156.23	3402772.53	0.10
135	593185.11	3402771.48	0.10
136	593184.95	3402766.89	0.10
137	593156.10	3402767.93	0.10
138	593119.35	3402768.69	0.10
139	593086.75	3402769.09	0.10
140	593058.69	3402770.37	0.10
141	593059.94	3402751.41	0.10
142	593058.59	3402740.18	0.10
143	593054.02	3402740.73	0.10
144	593055.32	3402751.54	0.10
145	593054.07	3402770.49	0.10
146	593032.45	3402770.50	0.10
147	593006.23	3402770.98	0.10
148	592990.08	3402771.74	0.10
149	592952.76	3402772.99	0.10
150	592921.25	3402772.83	0.10
151	592905.01	3402759.93	0.10
152	592880.13	3402740.16	0.10
153	592854.65	3402719.87	0.10
154	592873.10	3402712.52	0.10
155	592883.40	3402708.59	0.10
156	592881.77	3402704.29	0.10
157	592871.43	3402708.23	0.10
158	592850.51	3402716.56	0.10
159	592823.34	3402694.86	0.10
160	592793.29	3402671.21	0.10
161	592763.77	3402647.73	0.10
162	592736.83	3402626.01	0.10
163	592733.94	3402629.59	0.10
164	592760.89	3402651.32	0.10
165	592790.44	3402674.82	0.10
166	592820.48	3402698.46	0.10
167	592848.68	3402721.00	0.10
168	592877.27	3402743.76	0.10
169	592900.36	3402762.11	0.10
170	592881.55	3402786.14	0.10
171	592865.34	3402806.62	0.10
172	592843.38	3402835.09	0.10
173	592824.89	3402819.86	0.10
174	592796.18	3402796.82	0.10
175	592768.58	3402774.39	0.10
176	592741.85	3402752.52	0.10
177	592709.86	3402726.79	0.10
178	592706.98	3402730.38	0.10
179	592738.96	3402756.09	0.10
180	592765.67	3402777.95	0.10
181	592793.29	3402800.40	0.10

182	592821.99	3402823.43	0.10
183	592844.12	3402841.66	0.10
184	592868.96	3402809.46	0.10
185	592885.16	3402788.98	0.10
99	592903.96	3402764.98	0.10
			0.10
186	593246.04	3402531.71	0.10
187	593256.44	3402561.63	0.10
188	593260.79	3402560.12	0.10
189	593250.50	3402530.52	0.10
190	593265.46	3402527.30	0.10
191	593264.50	3402522.81	0.10
192	593246.87	3402526.60	0.10
193	593217.61	3402536.14	0.10
194	593195.67	3402559.53	0.10
195	593172.26	3402584.28	0.10
196	593147.29	3402609.64	0.10
197	593123.42	3402636.00	0.10
198	593101.26	3402660.06	0.10
199	593069.13	3402693.71	0.10
200	593064.45	3402735.46	0.10
201	593056.85	3402735.46	0.10
202	593056.85	3402740.06	0.10
203	593068.56	3402740.06	0.10
204	593073.53	3402695.76	0.10
205	593102.80	3402665.12	0.10
206	593124.70	3402692.17	0.10
207	593141.79	3402713.96	0.10
208	593185.46	3402699.18	0.10
209	593183.99	3402694.82	0.10
210	593143.40	3402708.56	0.10
211	593128.30	3402689.30	0.10
212	593105.98	3402661.73	0.10
213	593126.82	3402639.10	0.10
214	593150.64	3402612.80	0.10
215	593175.57	3402587.47	0.10
216	593199.01	3402562.69	0.10
217	593220.16	3402540.15	0.10
186	593246.04	3402531.71	0.10
			0.10
218	593048.32	3402901.53	0.10
219	593047.39	3402912.07	0.10
220	593021.66	3402932.14	0.10
221	593024.49	3402935.77	0.10
222	593050.53	3402915.45	0.10
223	593049.36	3402942.94	0.10
224	593047.70	3402985.96	0.10
225	593092.62	3402986.12	0.10

226	593116.12	3402985.93	0.10
227	593116.58	3403001.89	0.10
228	593121.18	3403001.75	0.10
229	593120.72	3402985.88	0.10
230	593150.28	3402985.54	0.10
231	593180.44	3402987.11	0.10
232	593216.16	3402984.27	0.10
233	593253.63	3402981.66	0.10
234	593270.44	3402965.48	0.10
235	593279.81	3402977.81	0.10
236	593283.48	3402975.02	0.10
237	593273.79	3402962.28	0.10
238	593293.20	3402943.98	0.10
239	593314.08	3402920.58	0.10
240	593331.86	3402942.10	0.10
241	593335.40	3402939.17	0.10
242	593317.08	3402916.99	0.10
243	593337.19	3402890.50	0.10
244	593342.19	3402860.21	0.10
245	593344.61	3402818.69	0.10
246	593340.02	3402818.42	0.10
247	593337.61	3402859.70	0.10
248	593332.84	3402888.62	0.10
249	593312.37	3402915.59	0.10
250	593289.90	3402940.77	0.10
251	593269.12	3402960.36	0.10
252	593251.65	3402977.19	0.10
253	593215.81	3402979.69	0.10
254	593180.38	3402982.50	0.10
255	593150.38	3402980.93	0.10
256	593118.32	3402981.31	0.10
257	593092.61	3402981.52	0.10
258	593052.48	3402981.38	0.10
259	593053.96	3402943.13	0.10
260	593055.62	3402904.06	0.10
261	593052.92	3402901.85	0.10
262	593054.01	3402894.42	0.10
263	593089.50	3402893.70	0.10
264	593164.58	3402892.09	0.10
265	593198.79	3402891.10	0.10
266	593224.72	3402875.82	0.10
267	593239.37	3402851.14	0.10
268	593244.03	3402823.43	0.10
269	593247.07	3402792.26	0.10
270	593247.27	3402770.54	0.10
271	593273.95	3402766.37	0.10
272	593303.90	3402765.14	0.10
273	593303.71	3402760.54	0.10

274	593276.80	3402761.65	0.10
275	593280.93	3402746.94	0.10
276	593298.23	3402745.22	0.10
277	593297.77	3402740.65	0.10
278	593281.39	3402742.27	0.10
279	593280.99	3402722.29	0.10
280	593279.65	3402700.43	0.10
281	593278.94	3402674.66	0.10
282	593299.59	3402673.32	0.10
283	593322.00	3402671.67	0.10
284	593354.38	3402670.32	0.10
285	593374.06	3402669.67	0.10
286	593394.96	3402666.94	0.10
287	593381.92	3402630.56	0.10
288	593377.59	3402632.11	0.10
289	593388.70	3402663.12	0.10
290	593373.68	3402665.08	0.10
291	593356.10	3402665.66	0.10
292	593350.80	3402643.44	0.10
293	593346.33	3402644.51	0.10
294	593351.41	3402665.84	0.10
295	593321.74	3402667.08	0.10
296	593299.27	3402668.73	0.10
297	593278.84	3402670.06	0.10
298	593278.49	3402646.25	0.10
299	593285.67	3402631.80	0.10
300	593281.55	3402629.75	0.10
301	593273.87	3402645.20	0.10
302	593274.28	3402672.56	0.10
303	593275.05	3402700.63	0.10
304	593276.39	3402722.48	0.10
305	593276.84	3402744.51	0.10
306	593271.91	3402762.03	0.10
307	593242.70	3402766.59	0.10
308	593242.47	3402792.02	0.10
309	593239.47	3402822.82	0.10
310	593234.98	3402849.53	0.10
311	593221.37	3402872.46	0.10
312	593197.48	3402886.54	0.10
313	593164.47	3402887.49	0.10
314	593089.41	3402889.10	0.10
315	593050.02	3402889.90	0.10
218	593048.32	3402901.53	0.10
			0.10
316	592664.14	3402921.34	0.10
317	592663.70	3402946.64	0.10
318	592642.31	3402946.23	0.10
319	592619.48	3402944.29	0.10

320	592618.16	3402915.57	0.10
321	592623.20	3402878.65	0.10
322	592618.64	3402878.03	0.10
323	592613.55	3402915.37	0.10
324	592615.07	3402948.53	0.10
325	592642.08	3402950.83	0.10
326	592664.36	3402951.26	0.10
327	592671.83	3402971.07	0.10
328	592691.07	3402986.30	0.10
329	592712.47	3403005.29	0.10
330	592734.71	3403024.03	0.10
331	592758.46	3403043.91	0.10
332	592781.24	3403063.22	0.10
333	592801.61	3403079.69	0.10
334	592798.58	3403089.44	0.10
335	592771.29	3403066.97	0.10
336	592738.99	3403040.79	0.10
337	592707.66	3403014.50	0.10
338	592681.70	3403005.50	0.10
339	592653.99	3403004.09	0.10
340	592612.58	3403002.43	0.10
341	592612.40	3403007.03	0.10
342	592653.78	3403008.69	0.10
343	592680.82	3403010.07	0.10
344	592705.35	3403018.57	0.10
345	592736.06	3403044.34	0.10
346	592768.38	3403070.54	0.10
347	592798.31	3403095.18	0.10
348	592830.89	3403121.50	0.10
349	592833.78	3403117.93	0.10
350	592802.42	3403092.59	0.10
351	592806.28	3403080.15	0.10
352	592822.41	3403065.05	0.10
353	592838.01	3403050.98	0.10
354	592860.16	3403050.71	0.10
355	592866.55	3403049.15	0.10
356	592868.62	3403050.39	0.10
357	592873.65	3403042.02	0.10
358	592869.38	3403012.87	0.10
359	592858.41	3402995.33	0.10
360	592888.50	3402994.23	0.10
361	592922.05	3402993.75	0.10
362	592962.75	3402993.40	0.10
363	592962.05	3402960.75	0.10
364	592961.31	3402925.56	0.10
365	592959.41	3402892.28	0.10
366	592934.15	3402891.87	0.10
367	592904.44	3402891.98	0.10

368	592878.26	3402881.38	0.10
369	592850.16	3402858.93	0.10
370	592818.12	3402834.97	0.10
371	592790.35	3402812.64	0.10
372	592762.44	3402790.41	0.10
373	592731.20	3402766.45	0.10
374	592698.54	3402739.92	0.10
375	592695.63	3402743.49	0.10
376	592728.35	3402770.06	0.10
377	592759.60	3402794.04	0.10
378	592787.48	3402816.24	0.10
379	592815.30	3402838.60	0.10
380	592847.34	3402862.57	0.10
381	592875.91	3402885.39	0.10
382	592903.55	3402896.58	0.10
383	592934.12	3402896.47	0.10
384	592955.06	3402896.81	0.10
385	592956.71	3402925.74	0.10
386	592957.46	3402960.84	0.10
387	592958.05	3402988.84	0.10
388	592922.00	3402989.15	0.10
389	592888.39	3402989.63	0.10
390	592855.16	3402990.84	0.10
391	592832.99	3402971.86	0.10
392	592803.87	3402947.91	0.10
393	592778.45	3402925.37	0.10
394	592748.05	3402899.76	0.10
395	592718.16	3402874.81	0.10
396	592684.92	3402846.28	0.10
397	592653.78	3402819.19	0.10
398	592650.76	3402822.66	0.10
399	592681.91	3402849.76	0.10
400	592715.19	3402878.32	0.10
401	592745.09	3402903.29	0.10
402	592775.44	3402928.85	0.10
403	592800.88	3402951.41	0.10
404	592830.03	3402975.39	0.10
405	592852.59	3402994.69	0.10
406	592864.96	3403014.49	0.10
407	592868.86	3403041.06	0.10
408	592866.37	3403043.94	0.10
409	592854.49	3403044.70	0.10
410	592830.58	3403030.34	0.10
411	592803.71	3403015.91	0.10
412	592818.13	3402995.64	0.10
413	592797.50	3402975.76	0.10
414	592785.53	3402990.03	0.10
415	592764.57	3402975.58	0.10

416	592745.62	3402960.50	0.10
417	592729.26	3402980.26	0.10
418	592732.80	3402983.20	0.10
419	592746.29	3402966.91	0.10
420	592761.83	3402979.28	0.10
421	592786.37	3402996.19	0.10
422	592797.86	3402982.49	0.10
423	592812.08	3402996.20	0.10
424	592796.94	3403017.49	0.10
425	592828.31	3403034.34	0.10
426	592848.15	3403046.26	0.10
427	592836.22	3403046.41	0.10
428	592819.30	3403061.66	0.10
429	592804.15	3403075.84	0.10
430	592784.18	3403059.68	0.10
431	592761.43	3403040.39	0.10
432	592737.67	3403020.51	0.10
433	592715.48	3403001.81	0.10
434	592694.02	3402982.78	0.10
435	592675.68	3402968.26	0.10
436	592668.27	3402948.59	0.10
437	592668.71	3402923.47	0.10
438	592690.29	3402922.06	0.10
439	592709.01	3402936.94	0.10
440	592711.87	3402933.34	0.10
441	592691.77	3402917.36	0.10
442	592668.65	3402918.86	0.10
443	592668.02	3402902.49	0.10
444	592647.19	3402878.83	0.10
445	592643.74	3402881.87	0.10
446	592663.49	3402904.30	0.10
316	592664.14	3402921.34	0.10
			0.10
447	592802.97	3403210.91	0.10
448	592817.70	3403221.04	0.10
449	592839.78	3403235.23	0.10
450	592869.48	3403236.08	0.10
451	592908.13	3403236.87	0.10
452	592945.59	3403238.10	0.10
453	592945.74	3403233.50	0.10
454	592908.25	3403232.27	0.10
455	592869.59	3403231.49	0.10
456	592841.19	3403230.67	0.10
457	592820.25	3403217.21	0.10
458	592806.19	3403207.54	0.10
459	592828.95	3403183.86	0.10
460	592852.19	3403160.40	0.10
461	592876.24	3403145.94	0.10

462	592904.55	3403145.12	0.10
463	592944.37	3403143.44	0.10
464	592940.45	3403115.38	0.10
465	592935.90	3403116.02	0.10
466	592939.12	3403139.06	0.10
467	592904.38	3403140.52	0.10
468	592877.43	3403141.31	0.10
469	592872.97	3403119.68	0.10
470	592894.67	3403116.72	0.10
471	592894.05	3403112.16	0.10
472	592867.47	3403115.79	0.10
473	592872.99	3403142.53	0.10
474	592849.32	3403156.75	0.10
475	592825.66	3403180.64	0.10
476	592800.99	3403206.31	0.10
477	592790.39	3403217.46	0.10
478	592764.42	3403247.42	0.10
479	592750.71	3403261.77	0.10
480	592744.02	3403292.60	0.10
481	592726.13	3403276.55	0.10
482	592745.21	3403255.65	0.10
483	592764.50	3403233.76	0.10
484	592784.66	3403211.80	0.10
485	592795.13	3403199.83	0.10
486	592816.07	3403176.48	0.10
487	592812.65	3403173.41	0.10
488	592793.22	3403195.07	0.10
489	592779.80	3403183.25	0.10
490	592749.37	3403157.92	0.10
491	592719.50	3403132.14	0.10
492	592690.21	3403105.85	0.10
493	592655.37	3403090.58	0.10
494	592611.36	3403090.64	0.10
495	592611.37	3403095.24	0.10
496	592654.41	3403095.19	0.10
497	592687.69	3403109.76	0.10
498	592716.46	3403135.60	0.10
499	592746.39	3403161.43	0.10
500	592776.81	3403186.74	0.10
501	592790.17	3403198.51	0.10
502	592782.64	3403207.12	0.10
503	592747.15	3403179.84	0.10
504	592744.35	3403183.49	0.10
505	592779.56	3403210.56	0.10
506	592761.08	3403230.68	0.10
507	592741.78	3403252.58	0.10
508	592722.64	3403273.55	0.10
509	592694.33	3403250.30	0.10

510	592660.51	3403222.86	0.10
511	592629.87	3403198.65	0.10
512	592599.56	3403174.86	0.10
513	592593.98	3403151.06	0.10
514	592589.28	3403111.90	0.10
515	592584.72	3403112.45	0.10
516	592589.45	3403151.87	0.10
517	592595.45	3403177.48	0.10
518	592627.02	3403202.26	0.10
519	592657.64	3403226.46	0.10
520	592691.42	3403253.86	0.10
521	592721.37	3403278.46	0.10
522	592743.89	3403298.66	0.10
523	592761.11	3403314.12	0.10
524	592782.21	3403331.87	0.10
525	592780.70	3403348.97	0.10
526	592778.89	3403354.33	0.10
527	592771.95	3403358.70	0.10
528	592766.75	3403367.97	0.10
529	592736.29	3403346.81	0.10
530	592710.60	3403328.17	0.10
531	592691.88	3403314.29	0.10
532	592656.80	3403284.33	0.10
533	592623.83	3403254.64	0.10
534	592620.75	3403258.05	0.10
535	592653.77	3403287.79	0.10
536	592687.21	3403316.34	0.10
537	592674.21	3403331.64	0.10
538	592655.77	3403353.88	0.10
539	592634.88	3403378.79	0.10
540	592607.76	3403373.97	0.10
541	592579.98	3403373.30	0.10
542	592579.87	3403377.90	0.10
543	592607.30	3403378.56	0.10
544	592636.70	3403383.79	0.10
545	592659.30	3403356.83	0.10
546	592677.74	3403334.60	0.10
547	592690.81	3403319.22	0.10
548	592705.91	3403330.42	0.10
549	592695.63	3403342.80	0.10
550	592670.22	3403374.74	0.10
551	592645.31	3403405.71	0.10
552	592617.62	3403439.54	0.10
553	592593.11	3403471.10	0.10
554	592602.51	3403506.58	0.10
555	592606.96	3403505.40	0.10
556	592598.14	3403472.12	0.10
557	592621.22	3403442.41	0.10

558	592648.88	3403408.61	0.10
559	592673.81	3403377.61	0.10
560	592699.20	3403345.70	0.10
561	592709.63	3403333.15	0.10
562	592733.63	3403350.56	0.10
563	592764.15	3403371.77	0.10
564	592744.04	3403396.18	0.10
565	592726.81	3403417.85	0.10
566	592710.96	3403438.28	0.10
567	592688.58	3403466.37	0.10
568	592673.92	3403484.89	0.10
569	592650.14	3403514.68	0.10
570	592653.73	3403517.55	0.10
571	592677.52	3403487.75	0.10
572	592692.18	3403469.23	0.10
573	592712.73	3403443.44	0.10
574	592720.39	3403453.49	0.10
575	592724.05	3403450.70	0.10
576	592715.67	3403439.71	0.10
577	592730.43	3403420.69	0.10
578	592747.62	3403399.07	0.10
579	592767.28	3403375.20	0.10
580	592779.90	3403394.83	0.10
581	592783.77	3403392.35	0.10
582	592770.20	3403371.22	0.10
583	592775.39	3403361.97	0.10
584	592782.17	3403357.70	0.10
585	592793.78	3403364.00	0.10
586	592814.32	3403363.09	0.10
587	592815.20	3403382.45	0.10
588	592816.35	3403410.03	0.10
589	592817.14	3403439.09	0.10
590	592817.61	3403466.46	0.10
591	592818.41	3403493.73	0.10
592	592822.09	3403518.66	0.10
593	592802.84	3403519.27	0.10
594	592768.71	3403520.26	0.10
595	592739.85	3403521.57	0.10
596	592702.11	3403522.80	0.10
597	592702.26	3403527.40	0.10
598	592740.03	3403526.17	0.10
599	592768.88	3403524.85	0.10
600	592802.98	3403523.87	0.10
601	592824.84	3403523.18	0.10
602	592856.04	3403521.73	0.10
603	592883.43	3403520.88	0.10
604	592900.65	3403520.42	0.10
605	592928.31	3403519.24	0.10

606	592966.06	3403518.44	0.10
607	592965.96	3403513.84	0.10
608	592928.16	3403514.64	0.10
609	592900.49	3403515.82	0.10
610	592883.30	3403516.29	0.10
611	592855.86	3403517.13	0.10
612	592826.72	3403518.49	0.10
613	592823.00	3403493.32	0.10
614	592822.21	3403466.35	0.10
615	592821.81	3403443.30	0.10
616	592845.94	3403458.84	0.10
617	592848.43	3403454.97	0.10
618	592821.71	3403437.76	0.10
619	592820.95	3403409.87	0.10
620	592819.79	3403382.25	0.10
621	592818.92	3403362.99	0.10
622	592835.43	3403362.99	0.10
623	592856.19	3403362.49	0.10
624	592880.13	3403361.93	0.10
625	592893.60	3403361.53	0.10
626	592925.88	3403360.71	0.10
627	592958.97	3403360.17	0.10
628	592959.70	3403386.41	0.10
629	592960.68	3403410.06	0.10
630	592960.90	3403435.47	0.10
631	592937.84	3403453.40	0.10
632	592940.67	3403457.03	0.10
633	592965.52	3403437.71	0.10
634	592965.27	3403409.95	0.10
635	592964.29	3403386.25	0.10
636	592963.44	3403355.50	0.10
637	592925.79	3403356.11	0.10
638	592893.47	3403356.94	0.10
639	592880.01	3403357.33	0.10
640	592856.08	3403357.89	0.10
641	592835.37	3403358.39	0.10
642	592816.47	3403358.40	0.10
643	592794.85	3403359.35	0.10
644	592784.03	3403353.47	0.10
645	592785.23	3403349.92	0.10
646	592786.65	3403333.92	0.10
647	592807.55	3403340.40	0.10
648	592845.97	3403340.36	0.10
649	592888.84	3403340.16	0.10
650	592931.24	3403340.63	0.10
651	592967.83	3403340.46	0.10
652	592968.06	3403301.08	0.10
653	592968.23	3403253.79	0.10

654	592934.41	3403253.21	0.10
655	592886.94	3403253.32	0.10
656	592886.95	3403257.92	0.10
657	592934.38	3403257.81	0.10
658	592963.61	3403258.32	0.10
659	592963.46	3403301.05	0.10
660	592963.26	3403335.88	0.10
661	592931.26	3403336.03	0.10
662	592888.85	3403335.56	0.10
663	592845.96	3403335.76	0.10
664	592808.24	3403335.80	0.10
665	592785.73	3403328.82	0.10
666	592764.13	3403310.65	0.10
667	592747.96	3403296.14	0.10
668	592754.93	3403264.01	0.10
669	592767.82	3403250.52	0.10
670	592792.23	3403222.36	0.10
671	592816.77	3403246.60	0.10
672	592851.00	3403257.09	0.10
673	592852.35	3403252.69	0.10
674	592819.19	3403242.54	0.10
675	592795.32	3403218.95	0.10
447	592802.97	3403210.91	0.10
			0.10
676	593193.60	3403261.21	0.10
677	593188.44	3403257.21	0.10
678	593151.48	3403256.24	0.10
679	593114.52	3403255.63	0.10
680	593077.84	3403255.09	0.10
681	593035.69	3403253.90	0.10
682	593010.01	3403254.03	0.10
683	593010.04	3403258.63	0.10
684	593035.64	3403258.50	0.10
685	593077.74	3403259.69	0.10
686	593114.45	3403260.23	0.10
687	593151.38	3403260.83	0.10
688	593186.81	3403261.76	0.10
689	593194.50	3403267.74	0.10
690	593208.63	3403270.12	0.10
691	593215.60	3403271.55	0.10
692	593216.53	3403267.05	0.10
693	593209.47	3403265.60	0.10
694	593197.97	3403263.66	0.10
695	593200.51	3403239.28	0.10
696	593204.80	3403200.90	0.10
697	593208.18	3403167.74	0.10
698	593221.60	3403164.24	0.10
699	593241.66	3403158.14	0.10

700	593244.54	3403127.61	0.10
701	593257.12	3403106.01	0.10
702	593270.68	3403082.71	0.10
703	593285.44	3403057.37	0.10
704	593299.69	3403032.60	0.10
705	593316.08	3403005.36	0.10
706	593312.13	3403002.99	0.10
707	593295.72	3403030.27	0.10
708	593281.46	3403055.07	0.10
709	593266.71	3403080.40	0.10
710	593253.14	3403103.69	0.10
711	593240.06	3403126.17	0.10
712	593237.37	3403154.64	0.10
713	593220.35	3403159.81	0.10
714	593207.62	3403163.13	0.10
715	593199.11	3403134.78	0.10
716	593164.26	3403134.59	0.10
717	593129.92	3403135.04	0.10
718	593091.88	3403136.03	0.10
719	593054.50	3403136.50	0.10
720	593018.04	3403136.99	0.10
721	593024.19	3403120.08	0.10
722	593019.86	3403118.51	0.10
723	593011.44	3403141.67	0.10
724	593054.56	3403141.10	0.10
725	593091.97	3403140.63	0.10
726	593130.01	3403139.64	0.10
727	593164.27	3403139.19	0.10
728	593195.69	3403139.36	0.10
729	593203.72	3403166.14	0.10
730	593200.22	3403200.41	0.10
731	593196.17	3403236.68	0.10
732	593172.67	3403236.09	0.10
733	593133.89	3403235.81	0.10
734	593097.53	3403235.39	0.10
735	593057.45	3403234.85	0.10
736	593018.93	3403234.46	0.10
737	592991.17	3403234.27	0.10
738	592991.14	3403238.87	0.10
739	593018.89	3403239.06	0.10
740	593057.39	3403239.45	0.10
741	593097.48	3403239.99	0.10
742	593133.85	3403240.41	0.10
743	593172.59	3403240.69	0.10
744	593195.68	3403241.27	0.10
676	593193.60	3403261.21	0.10
			0.10
745	593154.37	3403085.84	0.10

746	593117.10	3403086.61	0.10
747	593105.53	3403088.47	0.10
748	593106.26	3403093.01	0.10
749	593117.51	3403091.20	0.10
750	593156.61	3403090.40	0.10
751	593177.96	3403089.94	0.10
752	593204.04	3403090.16	0.10
753	593208.50	3403070.34	0.10
754	593204.76	3403032.99	0.10
755	593224.76	3403031.98	0.10
756	593241.94	3403030.50	0.10
757	593241.55	3403025.92	0.10
758	593224.45	3403027.40	0.10
759	593199.70	3403028.64	0.10
760	593203.85	3403070.06	0.10
761	593200.37	3403085.53	0.10
762	593177.93	3403085.34	0.10
763	593158.98	3403085.75	0.10
764	593160.00	3403065.14	0.10
765	593161.51	3403040.65	0.10
766	593156.92	3403040.36	0.10
767	593155.40	3403064.88	0.10
745	593154.37	3403085.84	0.10
			0.10
768	593214.28	3403272.27	0.10
769	593208.68	3403271.31	0.10
770	593192.83	3403267.58	0.10
771	593188.09	3403307.55	0.10
772	593181.80	3403339.69	0.10
773	593149.57	3403340.88	0.10
774	593108.54	3403339.90	0.10
775	593074.23	3403339.87	0.10
776	593028.00	3403338.58	0.10
777	592993.46	3403335.84	0.10
778	592993.09	3403340.43	0.10
779	593027.76	3403343.18	0.10
780	593074.17	3403344.47	0.10
781	593108.49	3403344.50	0.10
782	593147.17	3403345.43	0.10
783	593145.45	3403381.47	0.10
784	593124.22	3403381.40	0.10
785	593088.61	3403381.67	0.10
786	593041.17	3403381.89	0.10
787	593000.51	3403382.18	0.10
788	592998.76	3403372.12	0.10
789	592998.77	3403370.02	0.10
790	592998.40	3403370.02	0.10
791	592998.33	3403369.65	0.10

792	592996.26	3403370.01	0.10
793	592994.17	3403370.01	0.10
794	592994.17	3403370.38	0.10
795	592993.80	3403370.44	0.10
796	592994.16	3403372.51	0.10
797	592994.05	3403406.45	0.10
798	592995.68	3403445.26	0.10
799	592996.03	3403478.80	0.10
800	592996.20	3403517.52	0.10
801	593000.80	3403517.50	0.10
802	593000.63	3403478.77	0.10
803	593000.28	3403445.14	0.10
804	592998.65	3403406.36	0.10
805	592998.71	3403386.80	0.10
806	593041.19	3403386.49	0.10
807	593088.64	3403386.27	0.10
808	593124.22	3403386.00	0.10
809	593149.83	3403386.09	0.10
810	593151.78	3403345.40	0.10
811	593181.30	3403344.31	0.10
812	593180.38	3403365.64	0.10
813	593177.81	3403385.97	0.10
814	593175.07	3403409.56	0.10
815	593152.00	3403409.66	0.10
816	593126.02	3403409.43	0.10
817	593093.47	3403409.59	0.10
818	593056.45	3403408.89	0.10
819	593031.44	3403437.95	0.10
820	593034.93	3403440.95	0.10
821	593058.52	3403413.53	0.10
822	593092.06	3403414.16	0.10
823	593104.57	3403437.67	0.10
824	593108.64	3403435.51	0.10
825	593097.27	3403414.17	0.10
826	593126.01	3403414.03	0.10
827	593151.99	3403414.26	0.10
828	593174.50	3403414.16	0.10
829	593170.63	3403444.17	0.10
830	593166.72	3403474.48	0.10
831	593163.07	3403507.36	0.10
832	593138.11	3403508.45	0.10
833	593111.59	3403509.63	0.10
834	593070.88	3403510.83	0.10
835	593071.02	3403515.43	0.10
836	593111.76	3403514.23	0.10
837	593138.31	3403513.05	0.10
838	593165.83	3403511.85	0.10
839	593183.91	3403500.84	0.10

840	593212.91	3403484.79	0.10
841	593210.68	3403480.76	0.10
842	593181.60	3403496.86	0.10
843	593174.78	3403501.01	0.10
844	593187.02	3403485.42	0.10
845	593183.40	3403482.58	0.10
846	593168.31	3403501.80	0.10
847	593171.29	3403475.03	0.10
848	593175.19	3403444.76	0.10
849	593179.40	3403412.13	0.10
850	593182.38	3403386.52	0.10
851	593184.97	3403366.03	0.10
852	593185.99	3403342.19	0.10
853	593192.64	3403308.26	0.10
854	593196.79	3403273.24	0.10
855	593207.76	3403275.82	0.10
856	593211.80	3403276.51	0.10
857	593211.82	3403276.96	0.10
858	593213.96	3403276.89	0.10
859	593214.85	3403277.04	0.10
860	593214.89	3403276.86	0.10
861	593218.20	3403276.75	0.10
862	593244.51	3403288.70	0.10
863	593262.10	3403306.29	0.10
864	593260.97	3403335.20	0.10
865	593259.05	3403358.52	0.10
866	593249.21	3403379.89	0.10
867	593236.48	3403404.67	0.10
868	593232.29	3403432.44	0.10
869	593206.14	3403433.65	0.10
870	593206.35	3403438.25	0.10
871	593236.28	3403436.86	0.10
872	593240.39	3403409.58	0.10
873	593260.22	3403424.79	0.10
874	593263.02	3403421.14	0.10
875	593241.62	3403404.73	0.10
876	593253.34	3403381.91	0.10
877	593262.70	3403361.59	0.10
878	593290.76	3403364.70	0.10
879	593291.27	3403360.13	0.10
880	593263.78	3403357.08	0.10
881	593265.56	3403335.48	0.10
882	593266.77	3403304.46	0.10
883	593247.17	3403284.86	0.10
884	593219.13	3403272.12	0.10
768	593214.28	3403272.27	0.10
			0.10
885	592641.80	3402721.60	0.10

886	592656.48	3402696.56	0.10
887	592652.51	3402694.23	0.10
888	592633.36	3402726.92	0.10
889	592617.20	3402753.56	0.10
890	592602.05	3402775.93	0.10
891	592584.88	3402803.58	0.10
892	592588.79	3402806.01	0.10
893	592605.91	3402778.43	0.10
894	592621.07	3402756.05	0.10
895	592637.08	3402729.65	0.10
896	592643.91	3402724.30	0.10
885	592641.80	3402721.60	0.10