


**Схема расположения листов публичного сервитута объекта
электросетевого комплекса "ВЛ-0,4кв сз"Быстровский"д.Шардонемь"**

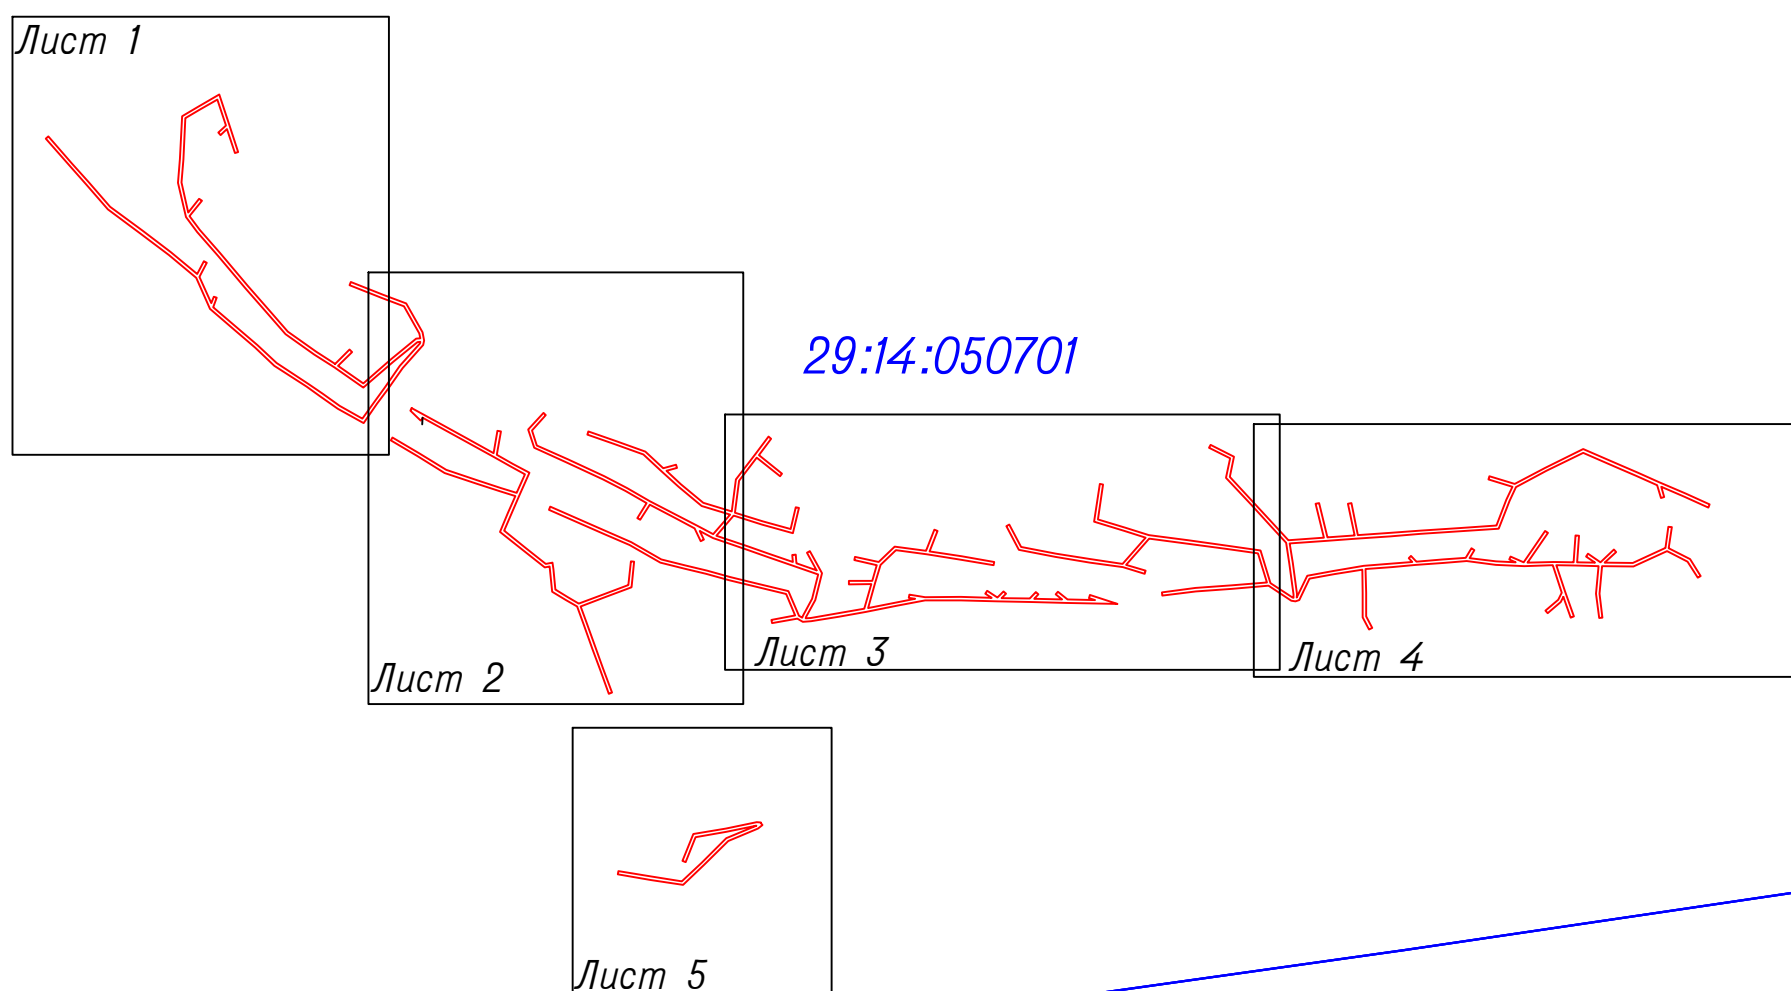

Каталог координат приведен на листах 6-17

Кадастровый инженер

Мухомов И.В.

Лист 1

29.14:050701

масштаб 1:2000

Площадь публичного сервитута 37651 кв.м.

- Кадастровый инженер Михота И.В.



Схема границ публичного сервитута для размещения объекта электросетевого хозяйства
"В.Л-0,4кв сз"Быстровский"д.Шардонемь "
Архангельская область, Пинежский район



Лист 2

масштаб 1:2000

Условные обозначения:

- направление ВЛ;

- граница публичного сервитута объекта электросетевого хозяйства ;

- граница кадастрового квартала по сведениям ЕГРН ;

- граница и номер земельного участка по сведениям ЕГРН ;

29:14:050401 - номер кадастрового квартала по сведениям ЕГРН ;

○ - поворотные точки публичного сервитута объекта электросетевого хозяйства ;


1 - номер поворотной точки публичного сервитута объекта .

Площадь публичного сервитута 37651 кв.м.

Кадастровый инженер Михота И.В.



Архангельская область, Пинежский район

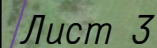

масштаб 1:2000

Условные обозначения:

- направление ВЛ;

- граница публичного сервитута объекта электросетевого хозяйства ;

- граница кадастрового квартала по сведениям ЕГРН;

- граница и номер земельного участка по сведениям ЕГРН :

29:14:050401 - номер кадастрового квартала по сведениям ЕГРН ;

○ - поворотные точки публичного сервитута объекта электросетевого хозяйства ;


1 - номер поворотной точки публичного сервитута объекта

Площадь публичного сервитута 37651 кв.м.

Кадастровый инженер Михота И.В.



Схема границ публичного сервитута для размещения объекта электросетевого хозяйства
"ВЛ-0,4кв сз" Быстровский д. Шардонемь "
Архангельская область, Пинежский район

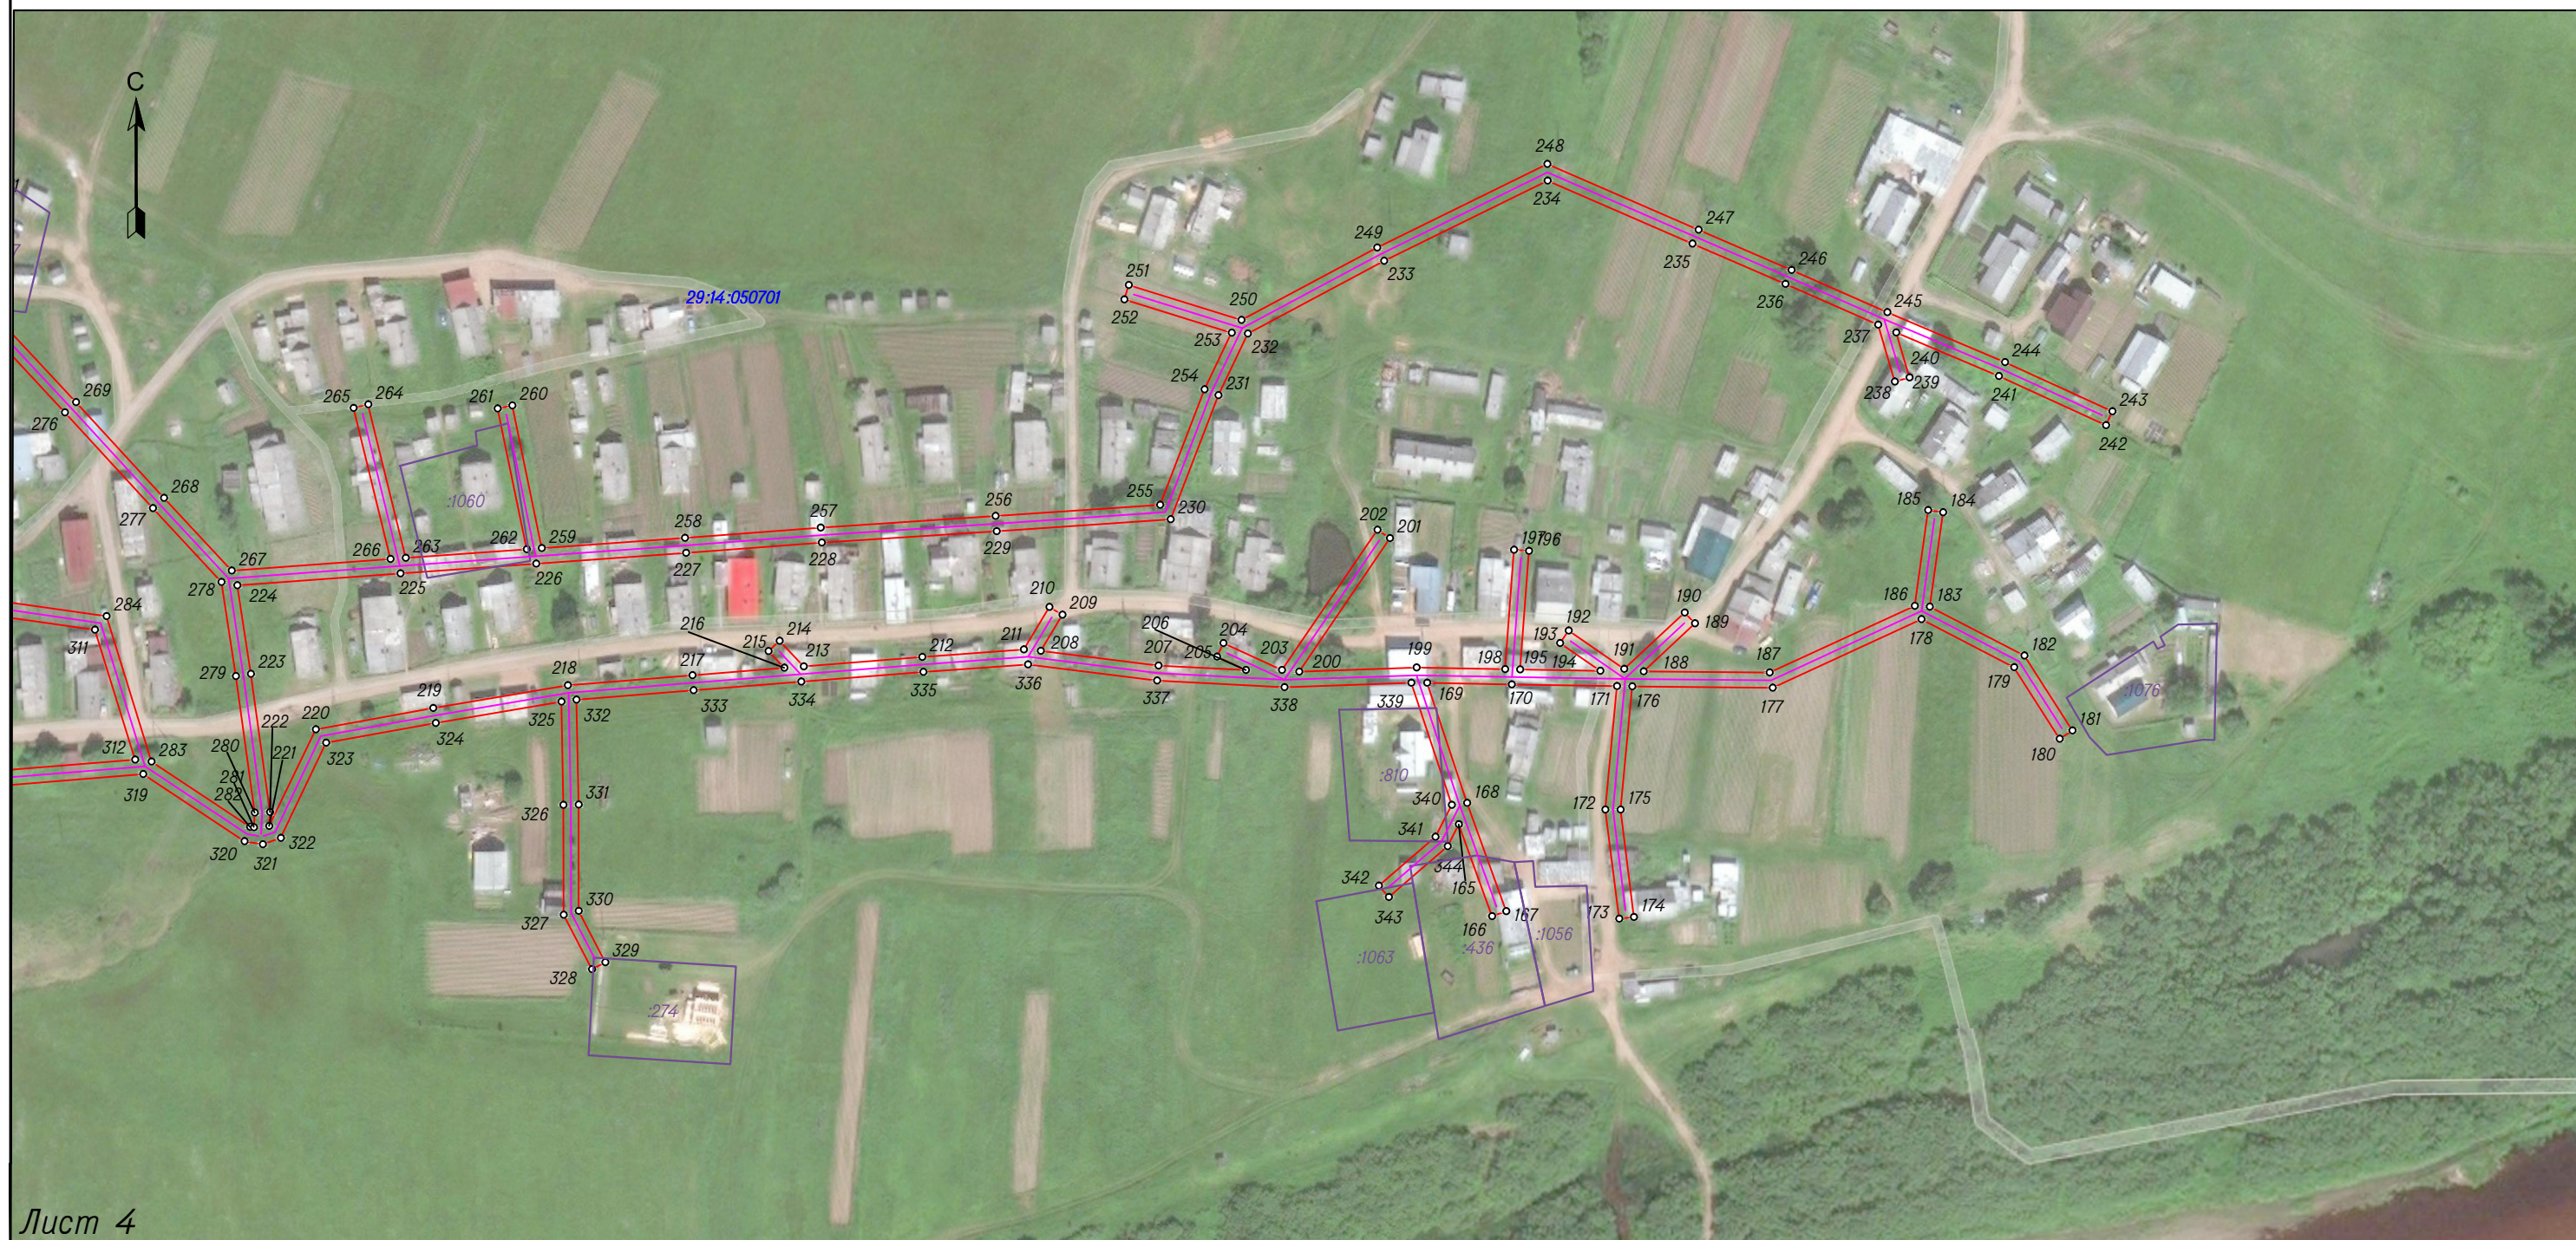

Лист 4

масштаб 1:2000

Условные обозначения:

- - направление ВЛ;
- граница публичного сервитута объекта электросетевого хозяйства;
- - граница кадастрового квартала по сведениям ЕГРН;
- :65 - граница и номер земельного участка по сведениям ЕГРН;
- 29:14:050401 - номер кадастрового квартала по сведениям ЕГРН;
- - поворотные точки публичного сервитута объекта электросетевого хозяйства;
- 1 - номер поворотной точки публичного сервитута объекта.

Площадь публичного сервитута 37651 кв.м.

Кадастровый инженер Михота И.В.



Схема границ публичного сервитута для размещения объекта электросетевого хозяйства
"ВЛ-0,4кв сз"Быстровский"д.Шардонемь "
Архангельская область, Пинежский район



Масштаб 1:2000

Площадь публичного сервитута 37651 кв.м.

Условные обозначения:

- - направление ВЛ;
- граница публичного сервитута объекта электросетевого хозяйства;
- - граница кадастрового квартала по сведениям ЕГРН;
- :65 - граница и номер земельного участка по сведениям ЕГРН;
- 29:14:050401 - номер кадастрового квартала по сведениям ЕГРН;
- - поворотные точки публичного сервитута объекта электросетевого хозяйства;
- 1 - номер поворотной точки публичного сервитута объекта.

Кадастровый инженер Михота И.В.



Система координат МСК-29, зона 3			
Метод определения координат характерных точек границ – метод спутниковых геодезических измерений			
Площадь публичного сервитута 37651 кв.м.			
Обозначение характерных точек границы	Координаты, м		Средняя квадратическая погрешность определения координат характерных точек границ
	X	Y	
1	578596.44	3427261.54	0.10
2	578592.88	3427259.60	0.10
3	578579.35	3427273.58	0.10
4	578582.65	3427276.78	0.10
5	578583.25	3427276.16	0.10
6	578569.93	3427300.65	0.10
7	578550.82	3427335.56	0.10
8	578529.65	3427373.50	0.10
9	578516.29	3427397.49	0.10
10	578506.26	3427415.72	0.10
11	578480.85	3427404.54	0.10
12	578487.72	3427383.12	0.10
13	578498.06	3427350.97	0.10
14	578512.20	3427308.34	0.10
15	578534.93	3427271.52	0.10
16	578556.44	3427235.18	0.10
17	578552.49	3427232.83	0.10
18	578530.99	3427269.14	0.10
19	578508.01	3427306.38	0.10
20	578493.69	3427349.54	0.10
21	578483.34	3427381.71	0.10
22	578476.61	3427402.69	0.10
23	578453.79	3427392.72	0.10
24	578427.94	3427381.81	0.10
25	578402.59	3427413.69	0.10
26	578379.26	3427442.66	0.10
27	578380.57	3427449.24	0.10
28	578376.34	3427449.88	0.10
29	578346.41	3427452.57	0.10
30	578335.05	3427471.63	0.10
31	578326.23	3427486.69	0.10
32	578302.14	3427495.61	0.10
33	578269.16	3427507.29	0.10
34	578240.08	3427517.94	0.10
35	578207.31	3427529.75	0.10
36	578208.87	3427534.07	0.10
37	578241.65	3427522.27	0.10
38	578270.72	3427511.62	0.10
39	578303.71	3427499.94	0.10
40	578326.43	3427491.52	0.10
41	578338.67	3427524.72	0.10

42	578352.33	3427560.92	0.10
43	578387.10	3427564.43	0.10
44	578387.57	3427559.85	0.10
45	578355.63	3427556.63	0.10
46	578342.98	3427523.11	0.10
47	578330.33	3427488.78	0.10
48	578339.01	3427473.97	0.10
49	578349.16	3427456.94	0.10
50	578376.89	3427454.45	0.10
51	578386.03	3427453.07	0.10
52	578384.19	3427443.87	0.10
53	578406.18	3427416.56	0.10
54	578429.36	3427387.40	0.10
55	578451.98	3427396.95	0.10
56	578477.10	3427407.92	0.10
57	578508.26	3427421.63	0.10
58	578520.32	3427399.72	0.10
59	578532.87	3427377.18	0.10
60	578564.83	3427382.89	0.10
61	578565.64	3427378.36	0.10
62	578535.24	3427372.93	0.10
63	578554.84	3427337.78	0.10
64	578573.97	3427302.85	0.10
1	578596.44	3427261.54	0.10
			0.10
65	578656.58	3427157.14	0.10
66	578673.31	3427131.56	0.10
67	578700.53	3427092.60	0.10
68	578724.02	3427072.29	0.10
69	578762.92	3427038.06	0.10
70	578807.53	3427000.59	0.10
71	578839.16	3426972.80	0.10
72	578857.86	3426958.98	0.10
73	578878.76	3426975.72	0.10
74	578881.63	3426972.12	0.10
75	578863.05	3426957.25	0.10
76	578903.69	3426947.80	0.10
77	578935.34	3426950.56	0.10
78	578991.40	3426953.33	0.10
79	579002.57	3426972.52	0.10
80	579016.86	3426996.63	0.10
81	578981.44	3427008.43	0.10
82	578971.75	3426998.17	0.10
83	578968.40	3427001.33	0.10
84	578976.59	3427010.00	0.10
85	578943.77	3427020.54	0.10
86	578945.17	3427024.92	0.10
87	578981.49	3427013.26	0.10

88	579023.73	3426999.19	0.10
89	579006.53	3426970.18	0.10
90	578994.12	3426948.86	0.10
91	578935.65	3426945.98	0.10
92	578903.36	3426943.16	0.10
93	578856.93	3426953.95	0.10
94	578836.27	3426969.22	0.10
95	578804.53	3426997.10	0.10
96	578759.92	3427034.58	0.10
97	578720.99	3427068.82	0.10
98	578697.08	3427089.50	0.10
99	578669.50	3427128.98	0.10
100	578651.73	3427156.15	0.10
101	578624.19	3427195.70	0.10
102	578659.80	3427236.46	0.10
103	578686.51	3427269.14	0.10
104	578686.78	3427273.33	0.10
105	578684.53	3427272.81	0.10
106	578653.96	3427245.41	0.10
107	578624.53	3427224.94	0.10
108	578605.20	3427210.62	0.10
109	578582.13	3427194.40	0.10
110	578599.59	3427163.28	0.10
111	578615.95	3427139.98	0.10
112	578629.32	3427121.01	0.10
113	578657.88	3427077.23	0.10
114	578682.21	3427051.42	0.10
115	578705.39	3427024.08	0.10
116	578733.91	3426991.26	0.10
117	578746.70	3426996.08	0.10
118	578748.32	3426991.78	0.10
119	578739.32	3426988.38	0.10
120	578775.43	3426972.53	0.10
121	578794.52	3426982.40	0.10
122	578796.63	3426978.32	0.10
123	578779.11	3426969.25	0.10
124	578808.61	3426933.75	0.10
125	578837.97	3426895.07	0.10
126	578870.59	3426850.68	0.10
127	578903.83	3426822.09	0.10
128	578930.07	3426798.60	0.10
129	578966.69	3426766.72	0.10
130	578963.67	3426763.25	0.10
131	578927.03	3426795.15	0.10
132	578900.80	3426818.63	0.10
133	578867.20	3426847.54	0.10
134	578834.29	3426892.32	0.10
135	578805.01	3426930.89	0.10

136	578774.09	3426968.09	0.10
137	578731.83	3426986.64	0.10
138	578701.90	3427021.08	0.10
139	578678.78	3427048.36	0.10
140	578654.25	3427074.37	0.10
141	578625.51	3427118.43	0.10
142	578612.19	3427137.33	0.10
143	578595.69	3427160.83	0.10
144	578576.09	3427195.78	0.10
145	578602.51	3427214.35	0.10
146	578621.85	3427228.68	0.10
147	578651.10	3427249.02	0.10
148	578682.33	3427277.02	0.10
149	578688.33	3427278.42	0.10
150	578699.61	3427276.37	0.10
151	578739.01	3427254.10	0.10
152	578750.85	3427222.59	0.10
153	578768.05	3427178.60	0.10
154	578763.77	3427176.93	0.10
155	578746.55	3427220.94	0.10
156	578735.29	3427250.92	0.10
157	578698.02	3427271.98	0.10
158	578691.38	3427273.19	0.10
159	578691.00	3427267.37	0.10
160	578663.32	3427233.49	0.10
161	578630.02	3427195.38	0.10
162	578653.94	3427161.02	0.10
163	578672.82	3427180.15	0.10
164	578676.09	3427176.92	0.10
65	578656.58	3427157.14	0.10
			0.10
165	578339.12	3428829.78	0.10
166	578311.12	3428839.89	0.10
167	578312.69	3428844.22	0.10
168	578345.65	3428832.31	0.10
169	578382.30	3428820.14	0.10
170	578381.85	3428845.98	0.10
171	578381.28	3428878.03	0.10
172	578343.61	3428874.51	0.10
173	578310.34	3428878.67	0.10
174	578310.91	3428883.23	0.10
175	578343.68	3428879.14	0.10
176	578381.21	3428882.65	0.10
177	578380.83	3428925.55	0.10
178	578401.70	3428970.91	0.10
179	578387.10	3428999.14	0.10
180	578365.26	3429013.04	0.10
181	578367.74	3429016.92	0.10

182	578390.61	3429002.35	0.10
183	578405.55	3428973.48	0.10
184	578434.33	3428977.51	0.10
185	578434.97	3428972.96	0.10
186	578405.82	3428968.87	0.10
187	578385.44	3428924.56	0.10
188	578385.78	3428886.17	0.10
189	578400.42	3428901.85	0.10
190	578403.78	3428898.71	0.10
191	578386.54	3428880.24	0.10
192	578398.21	3428863.31	0.10
193	578394.43	3428860.70	0.10
194	578385.97	3428872.97	0.10
195	578386.40	3428848.50	0.10
196	578422.59	3428851.21	0.10
197	578422.93	3428846.62	0.10
198	578386.48	3428843.89	0.10
199	578386.96	3428816.92	0.10
200	578385.75	3428781.06	0.10
201	578426.41	3428808.76	0.10
202	578429.00	3428804.95	0.10
203	578386.20	3428775.81	0.10
204	578394.43	3428757.96	0.10
205	578390.26	3428756.03	0.10
206	578386.21	3428764.80	0.10
207	578387.60	3428738.17	0.10
208	578392.10	3428702.25	0.10
209	578403.10	3428708.85	0.10
210	578405.47	3428704.91	0.10
211	578392.46	3428697.10	0.10
212	578390.24	3428666.14	0.10
213	578387.37	3428629.98	0.10
214	578395.13	3428622.59	0.10
215	578391.96	3428619.26	0.10
216	578386.89	3428624.08	0.10
217	578384.61	3428596.03	0.10
218	578381.58	3428558.00	0.10
219	578374.62	3428516.94	0.10
220	578368.14	3428481.10	0.10
221	578338.65	3428466.89	0.10
222	578342.89	3428467.14	0.10
223	578385.05	3428461.34	0.10
224	578412.03	3428457.19	0.10
225	578415.72	3428506.95	0.10
226	578418.63	3428548.38	0.10
227	578421.92	3428594.10	0.10
228	578425.10	3428635.44	0.10
229	578428.59	3428688.79	0.10

230	578432.22	3428741.93	0.10
231	578470.03	3428756.46	0.10
232	578488.84	3428765.45	0.10
233	578511.02	3428806.98	0.10
234	578535.51	3428856.89	0.10
235	578516.29	3428901.09	0.10
236	578504.03	3428929.43	0.10
237	578491.55	3428957.66	0.10
238	578474.19	3428962.81	0.10
239	578475.50	3428967.22	0.10
240	578489.19	3428963.16	0.10
241	578475.88	3428994.49	0.10
242	578460.94	3429027.23	0.10
243	578465.13	3429029.14	0.10
244	578480.09	3428996.35	0.10
245	578495.33	3428960.48	0.10
246	578508.25	3428931.27	0.10
247	578520.51	3428902.92	0.10
248	578540.58	3428856.78	0.10
249	578515.12	3428804.88	0.10
250	578493.00	3428763.46	0.10
251	578503.68	3428729.13	0.10
252	578499.29	3428727.76	0.10
253	578489.11	3428760.48	0.10
254	578471.85	3428752.23	0.10
255	578436.61	3428738.69	0.10
256	578433.18	3428688.48	0.10
257	578429.69	3428635.12	0.10
258	578426.51	3428593.76	0.10
259	578423.36	3428550.07	0.10
260	578466.90	3428541.11	0.10
261	578465.97	3428536.61	0.10
262	578423.03	3428545.44	0.10
263	578420.45	3428508.56	0.10
264	578467.25	3428497.10	0.10
265	578466.16	3428492.63	0.10
266	578420.11	3428503.90	0.10
267	578416.51	3428455.47	0.10
268	578438.74	3428434.79	0.10
269	578467.94	3428408.01	0.10
270	578502.70	3428375.49	0.10
271	578530.45	3428381.41	0.10
272	578546.55	3428349.46	0.10
273	578542.44	3428347.40	0.10
274	578527.94	3428376.17	0.10
275	578501.31	3428370.49	0.10
276	578464.81	3428404.64	0.10
277	578435.62	3428431.41	0.10

278	578413.09	3428452.37	0.10
279	578384.39	3428456.79	0.10
280	578342.71	3428462.52	0.10
281	578338.20	3428462.25	0.10
282	578338.39	3428461.11	0.10
283	578358.28	3428431.04	0.10
284	578402.65	3428417.32	0.10
285	578409.16	3428371.50	0.10
286	578416.45	3428318.99	0.10
287	578423.50	3428265.33	0.10
288	578433.56	3428233.45	0.10
289	578445.01	3428195.94	0.10
290	578492.36	3428203.07	0.10
291	578493.05	3428198.52	0.10
292	578441.77	3428190.80	0.10
293	578429.16	3428232.09	0.10
294	578420.11	3428260.78	0.10
295	578384.37	3428229.40	0.10
296	578390.70	3428185.79	0.10
297	578398.32	3428138.85	0.10
298	578407.50	3428091.28	0.10
299	578437.92	3428075.44	0.10
300	578435.79	3428071.36	0.10
301	578403.40	3428088.22	0.10
302	578393.79	3428138.04	0.10
303	578386.15	3428185.10	0.10
304	578379.66	3428229.82	0.10
305	578370.85	3428259.54	0.10
306	578375.26	3428260.85	0.10
307	578383.10	3428234.41	0.10
308	578418.81	3428265.75	0.10
309	578411.90	3428318.37	0.10
310	578404.60	3428370.86	0.10
311	578398.51	3428413.78	0.10
312	578358.88	3428426.04	0.10
313	578355.02	3428378.02	0.10
314	578351.32	3428328.84	0.10
315	578345.63	3428283.02	0.10
316	578341.07	3428283.59	0.10
317	578346.74	3428329.30	0.10
318	578350.43	3428378.38	0.10
319	578354.46	3428428.47	0.10
320	578334.02	3428459.38	0.10
321	578333.08	3428464.94	0.10
322	578335.03	3428470.43	0.10
323	578364.04	3428484.24	0.10
324	578370.09	3428517.73	0.10
325	578376.58	3428556.04	0.10

326	578345.12	3428556.68	0.10
327	578311.58	3428556.72	0.10
328	578294.96	3428565.34	0.10
329	578297.07	3428569.42	0.10
330	578312.71	3428561.32	0.10
331	578345.17	3428561.28	0.10
332	578377.17	3428560.63	0.10
333	578380.03	3428596.40	0.10
334	578382.70	3428629.25	0.10
335	578385.66	3428666.48	0.10
336	578387.95	3428698.40	0.10
337	578383.02	3428737.76	0.10
338	578380.99	3428776.59	0.10
339	578382.30	3428815.29	0.10
340	578345.08	3428827.65	0.10
341	578335.35	3428822.69	0.10
342	578320.42	3428805.40	0.10
343	578316.94	3428808.40	0.10
344	578332.46	3428826.38	0.10
165	578339.12	3428829.78	0.10
			0.10
345	578030.94	3427736.99	0.10
346	578032.03	3427737.07	0.10
347	578032.46	3427731.45	0.10
348	578023.90	3427689.52	0.10
349	578016.22	3427644.95	0.10
350	577979.62	3427630.14	0.10
351	577977.90	3427634.40	0.10
352	578012.12	3427648.25	0.10
353	578019.38	3427690.37	0.10
354	578027.63	3427730.84	0.10
355	578010.73	3427689.83	0.10
356	577977.25	3427656.38	0.10
357	577951.75	3427629.41	0.10
358	577958.24	3427588.35	0.10
359	577965.82	3427542.90	0.10
360	577961.28	3427542.14	0.10
361	577953.70	3427587.62	0.10
362	577946.85	3427630.93	0.10
363	577973.95	3427659.58	0.10
364	578006.82	3427692.43	0.10
365	578023.52	3427733.06	0.10
366	578028.34	3427739.08	0.10
345	578030.94	3427736.99	0.10
			0.10
367	578375.39	3427813.02	0.10
368	578385.08	3427785.21	0.10
369	578396.79	3427784.48	0.10

370	578396.50	3427779.89	0.10
371	578386.71	3427780.50	0.10
372	578397.72	3427748.57	0.10
373	578408.04	3427719.05	0.10
374	578422.77	3427676.34	0.10
375	578449.90	3427700.05	0.10
376	578437.70	3427738.49	0.10
377	578425.92	3427780.66	0.10
378	578460.50	3427789.04	0.10
379	578461.58	3427784.57	0.10
380	578431.63	3427777.32	0.10
381	578442.10	3427739.81	0.10
382	578454.16	3427701.84	0.10
383	578497.61	3427707.48	0.10
384	578528.84	3427731.45	0.10
385	578503.70	3427762.99	0.10
386	578507.30	3427765.86	0.10
387	578532.50	3427734.23	0.10
388	578554.78	3427751.05	0.10
389	578557.55	3427747.38	0.10
390	578533.49	3427729.22	0.10
391	578499.42	3427703.07	0.10
392	578455.54	3427697.38	0.10
393	578467.30	3427658.42	0.10
394	578492.94	3427627.84	0.10
395	578510.89	3427608.19	0.10
396	578514.94	3427622.79	0.10
397	578519.37	3427621.56	0.10
398	578514.55	3427604.18	0.10
399	578537.24	3427579.53	0.10
400	578551.48	3427539.54	0.10
401	578564.60	3427502.10	0.10
402	578560.26	3427500.58	0.10
403	578547.14	3427538.01	0.10
404	578533.22	3427577.11	0.10
405	578510.30	3427602.01	0.10
406	578489.48	3427624.82	0.10
407	578463.17	3427656.19	0.10
408	578451.38	3427695.23	0.10
409	578424.60	3427671.83	0.10
410	578436.44	3427649.63	0.10
411	578450.19	3427623.51	0.10
412	578469.71	3427585.87	0.10
413	578487.57	3427554.62	0.10
414	578503.62	3427523.95	0.10
415	578526.67	3427474.13	0.10
416	578545.67	3427432.03	0.10
417	578566.07	3427425.34	0.10

418	578587.01	3427444.21	0.10
419	578590.09	3427440.79	0.10
420	578567.17	3427420.14	0.10
421	578542.31	3427428.29	0.10
422	578522.48	3427472.22	0.10
423	578499.49	3427521.92	0.10
424	578483.53	3427552.41	0.10
425	578466.89	3427581.54	0.10
426	578446.62	3427568.68	0.10
427	578444.16	3427572.57	0.10
428	578464.68	3427585.58	0.10
429	578446.11	3427621.38	0.10
430	578432.73	3427646.81	0.10
431	578415.22	3427655.20	0.10
432	578417.20	3427659.35	0.10
433	578429.08	3427653.66	0.10
434	578419.59	3427671.44	0.10
435	578403.69	3427717.54	0.10
436	578393.38	3427747.06	0.10
437	578381.24	3427782.26	0.10
438	578369.74	3427815.23	0.10
439	578336.62	3427806.59	0.10
440	578313.90	3427794.34	0.10
441	578311.07	3427793.27	0.10
442	578313.68	3427788.91	0.10
443	578346.96	3427774.60	0.10
444	578357.12	3427732.72	0.10
445	578366.52	3427695.04	0.10
446	578375.08	3427663.62	0.10
447	578382.05	3427634.42	0.10
448	578390.18	3427601.62	0.10
449	578413.87	3427560.23	0.10
450	578429.01	3427525.70	0.10
451	578444.67	3427489.70	0.10
452	578462.05	3427450.30	0.10
453	578457.84	3427448.45	0.10
454	578440.45	3427487.85	0.10
455	578424.79	3427523.86	0.10
456	578409.76	3427558.16	0.10
457	578385.87	3427599.89	0.10
458	578377.58	3427633.33	0.10
459	578370.63	3427662.48	0.10
460	578362.07	3427693.88	0.10
461	578352.65	3427731.62	0.10
462	578343.04	3427771.28	0.10
463	578313.84	3427783.84	0.10
464	578307.91	3427751.23	0.10
465	578303.38	3427752.06	0.10

466	578309.68	3427786.65	0.10
467	578305.14	3427794.20	0.10
468	578306.14	3427805.59	0.10
469	578312.40	3427843.38	0.10
470	578318.81	3427880.16	0.10
471	578326.98	3427921.29	0.10
472	578334.47	3427960.53	0.10
473	578334.66	3428009.32	0.10
474	578333.14	3428059.42	0.10
475	578332.33	3428103.99	0.10
476	578331.09	3428153.82	0.10
477	578329.52	3428222.59	0.10
478	578342.04	3428185.09	0.10
479	578337.68	3428183.63	0.10
480	578334.81	3428192.21	0.10
481	578335.67	3428154.72	0.10
482	578346.48	3428141.32	0.10
483	578342.90	3428138.43	0.10
484	578335.85	3428147.16	0.10
485	578336.80	3428109.24	0.10
486	578342.74	3428114.83	0.10
487	578345.89	3428111.48	0.10
488	578336.94	3428103.06	0.10
489	578337.64	3428064.84	0.10
490	578343.69	3428070.74	0.10
491	578346.91	3428067.44	0.10
492	578338.40	3428059.15	0.10
493	578347.44	3428045.21	0.10
494	578343.58	3428042.70	0.10
495	578337.99	3428051.32	0.10
496	578339.26	3428009.38	0.10
497	578339.07	3427960.49	0.10
498	578342.46	3427939.10	0.10
499	578337.92	3427938.38	0.10
500	578336.56	3427946.95	0.10
501	578331.49	3427920.42	0.10
502	578324.06	3427882.96	0.10
503	578358.38	3427892.52	0.10
504	578382.87	3427899.94	0.10
505	578402.93	3427921.00	0.10
506	578397.30	3427963.11	0.10
507	578389.93	3428009.42	0.10
508	578382.50	3428054.00	0.10
509	578387.03	3428054.76	0.10
510	578394.47	3428010.16	0.10
511	578401.40	3427966.62	0.10
512	578429.29	3427977.42	0.10
513	578430.95	3427973.13	0.10

514	578402.09	3427961.96	0.10
515	578407.78	3427919.42	0.10
516	578386.63	3427897.22	0.10
517	578393.97	3427865.14	0.10
518	578389.49	3427864.11	0.10
519	578382.42	3427895.00	0.10
520	578361.31	3427888.60	0.10
521	578361.10	3427856.66	0.10
522	578356.50	3427856.70	0.10
523	578356.70	3427887.28	0.10
524	578323.09	3427877.91	0.10
525	578316.94	3427842.61	0.10
526	578310.71	3427805.02	0.10
527	578310.08	3427797.81	0.10
528	578311.99	3427798.53	0.10
529	578334.93	3427810.90	0.10
530	578371.53	3427820.45	0.10
531	578401.61	3427803.58	0.10
532	578399.36	3427799.57	0.10
367	578375.39	3427813.02	0.10