



**Кадастровый
Эксперт**

земельно-кадастровая компания

ПРОЕКТ МЕЖЕВАНИЯ ТЕРРИТОРИИ

в границах северо-восточной части с. Карпогоры Пинежского района Архангельской области

выполнен на основании муниципального контракта на выполнение работ по разработке проекта планировки и проекта межевания территории северо-восточной части с. Карпогоры Пинежского района Архангельской области от 09.06.2023 года регистрационный номер 0124300022123000055-ЭА-13 (ИКЗ 233291900045929190100101650017111244)

Директор

Штаборов Н.В.

Архангельск 2023

Исходные данные

Проект межевания территории в границах северо-восточной части с. Карпогоры Пинежского района Архангельской области выполнен на основании муниципального контракта на выполнение работ по разработке проекта планировки и проекта межевания территории северо-восточной части с. Карпогоры Пинежского района Архангельской области от 09.06.2023 года регистрационный номер 0124300022123000055-ЭА-13 (ИКЗ 233291900045929190100101650017111244).

Проект межевания разработан в соответствии со следующей нормативно-правовой и методической базой:

- Градостроительный кодекс Российской Федерации;
- Земельный кодекс Российской Федерации;
- Жилищный кодекс Российской Федерации;
- Водный кодекс Российской Федерации;
- Градостроительный кодекс Архангельской области;
- Федеральный закон от 30 марта 1999 года № 52-ФЗ "О санитарно-эпидемиологическом благополучии населения";
- Федеральный закон от 10 января 2002 года № 7-ФЗ "Об охране окружающей среды";
- Федеральный закон от 14 марта 1995 года № 33-ФЗ "Об особо охраняемых природных территориях";
- Федеральный закон от 25 июня 2002 года № 73-ФЗ "Об объектах культурного наследия (памятниках истории и культуры) народов Российской Федерации";
- Федеральный закон от 24 июня 1998 года № 89-ФЗ "Об отходах производства и потребления";
- Федеральный закон от 21 декабря 1994 года № 68-ФЗ "О защите населения и территорий от чрезвычайных ситуаций природного и техногенного характера";
- Федеральный закон от 29 декабря 2017 года № 443-ФЗ "Об организации дорожного движения в Российской Федерации и о внесении изменений в отдельные законодательные акты Российской Федерации";
- Приказ Росреестра от 10 ноября 2020 года № П/0412 "Об утверждении классификатора видов разрешенного использования земельных участков";
- Приказа Росреестра от 23.10.2020 № П/0393 «Об утверждении требований к точности и методам определения координат характерных точек границ земельного участка, требований к точности и методам определения координат характерных точек контура здания, сооружения или объекта незавершенного строительства на земельном участке, а также требований к определению площади здания, сооружения, помещения, машино-места»;
- Приказ Министерства строительства и жилищно-коммунального хозяйства Российской Федерации от 25 апреля 2017 года № 739/пр "Об утверждении требований к цифровым топографическим картам и цифровым топографическим планам, используемым при подготовке графической части документации по планировке территории";
- Постановление Правительства Российской Федерации от 31 марта 2017 года № 402 "Об утверждении Правил выполнения инженерных изысканий, необходимых для подготовки документации по планировке территории";
- РДС 30-201-98. Инструкция о порядке проектирования и установления красных линий в городах и других поселениях Российской Федерации;
- СП 42.13330.2016. Свод правил. Градостроительство. Планировка и застройка городских и сельских поселений. Актуализированная редакция СНиП 2.07.01-89*;
- СП 476.1325800.2020. Свод правил. Территории городских и сельских поселений. Правила планировки, застройки и благоустройства жилых микрорайонов;
- СП 82.13330.2016. Свод правил. Благоустройство территорий. Актуализированная редакция СНиП III-10-75;
- СП 396.1325800.2018. Свод правил. Улицы и дороги населенных пунктов. Правила градостроительного проектирования;
- СП 59.13330.2020 Свод правил. Доступность зданий и сооружений для маломобильных групп населения;

- СП 332.1325800.2017. Свод правил. Спортивные сооружения. Правила проектирования;
- Нормативы градостроительного проектирования муниципального образования «Пинежский муниципальный район» Архангельской области и нормативами градостроительного проектирования сельского поселения «Карпогорское» Пинежского муниципального района Архангельской области, утвержденными решением Собрании депутатов муниципального образования «Пинежский муниципальный район» от 22.12.2017 № 135;
- Региональные нормативы градостроительного проектирования Архангельской области, утвержденные постановлением Правительства Архангельской области от 19 апреля 2016 года № 123-пп.

В работе учитывалась и анализировалась следующая документация:

- Генеральный план сельского поселения «Карпогорское» Пинежского муниципального района Архангельской области, утвержденным постановлением министерства строительства и архитектуры Архангельской области от 13.01.2022 № 1-п;
- Правила землепользования и застройки сельского поселения «Карпогорское» Пинежского муниципального района Архангельской области, утвержденными решением Собрании депутатов муниципального образования «Пинежский муниципальный район» (с изменениями, утвержденными постановлением министерства строительства и архитектуры Архангельской области от 18 февраля 2021 № 7-п);
- Кадастровый план территории от 17.03.2023 № КУВИ-001/2023-163403343, выданный Подведомственными организациями Федеральной службы государственной регистрации, кадастра и картографии на кадастровый квартал 29:14:050306.

Основная часть проекта межевания территории

1. Текстовая часть проекта межевания территории

Перечень и сведения о площади образуемых земельных участков, в том числе возможные способы их образования

В результате анализа исходной документации выявлено, что проектируемые земельные участки расположены в границах территории северо-восточной части с. Карпогоры сельского поселения «Карпогорское» Пинежского муниципального района Архангельской области в кадастровом квартале 29:14:050306.

Категория земель территории, в границах которой разрабатывается проект межевания территории – земли населенных пунктов.

Площадь территории проектирования составляет 22,56 га.

Функциональная зона согласно генеральному плану сельского поселения «Карпогорское» Пинежского муниципального района Архангельской области, утвержденному постановлением министерства строительства и архитектуры Архангельской области от 13.01.2022 № 1-п:

планируемая зона застройки индивидуальными жилыми домами.

Территориальная зона согласно правилам землепользования и застройки сельского поселения «Карпогорское» Пинежского муниципального района Архангельской области, утвержденным решением Собрания депутатов муниципального образования «Пинежский муниципальный район» (с изменениями утвержденными постановлением министерства строительства и архитектуры Архангельской области от 18 февраля 2021 № 7-п):

зона застройки индивидуальными жилыми домами (кодированное обозначение – Ж-1).

Элемент планировочной структуры находится в границах следующих зон с особыми условиями использования территории:

санитарно-защитная зона;

охранная зона объектов электросетевого хозяйства.

Формирование проектных границ земельных участков выполнено в пределах красных линий с учетом существующей градостроительной ситуации и фактического использования территории, местоположения границ земельных участков, сведения о которых содержатся в Едином государственном реестре недвижимости.

Транспортная связь обеспечивается по улицам Пионерская и Комарова – улицам и дорогам местного значения.

Таблица № 1. Перечень и сведения о площади образуемых земельных участков

Проектируемый земельный участок, обозначение	Проектная площадь, кв.м	Исходные характеристики
29:14:050306:ЗУ1	1200	Земли государственной собственности
29:14:050306:ЗУ2	1200	Земли государственной собственности
29:14:050306:ЗУ3	1200	Земли государственной собственности
29:14:050306:ЗУ4	1200	Земли государственной собственности
29:14:050306:ЗУ5	1200	Земли государственной собственности
29:14:050306:ЗУ6	1200	Земли государственной собственности
29:14:050306:ЗУ7	1200	Земли государственной собственности
29:14:050306:ЗУ8	1200	Земли государственной собственности
29:14:050306:ЗУ9	1200	Земли государственной собственности
29:14:050306:ЗУ10	1200	Земли государственной собственности
29:14:050306:ЗУ11	1200	Земли государственной собственности
29:14:050306:ЗУ12	1200	Земли государственной собственности
29:14:050306:ЗУ13	1200	Земли государственной собственности
29:14:050306:ЗУ14	1200	Земли государственной собственности
29:14:050306:ЗУ15	1200	Земли государственной собственности
29:14:050306:ЗУ16	1200	Земли государственной собственности
29:14:050306:ЗУ17	1200	Земли государственной собственности
29:14:050306:ЗУ18	1200	Земли государственной собственности
29:14:050306:ЗУ19	1200	Земли государственной собственности
29:14:050306:ЗУ20	1200	Земли государственной собственности

Образование земельного участка 29:14:050306:3У61 площадью 1200 кв.м. с видом разрешенного использования "Для индивидуального жилищного строительства" из земель государственной собственности.

Образование земельного участка 29:14:050306:3У62 площадью 1151 кв.м. с видом разрешенного использования "Для индивидуального жилищного строительства" из земель государственной собственности.

Образование земельного участка 29:14:050306:3У63 площадью 1200 кв.м. с видом разрешенного использования "Для индивидуального жилищного строительства" из земель государственной собственности.

Образование земельного участка 29:14:050306:3У64 площадью 2378 кв.м. с видом разрешенного использования "Обслуживание жилой застройки; Магазины" из земель государственной собственности.

Образование земельного участка 29:14:050306:3У65 площадью 1560 кв.м. с видом разрешенного использования "Обслуживание жилой застройки; Магазины" из земель государственной собственности.

Таблица № 2. Каталог координат

Проектируемый земельный участок, обозначение	Система координат МСК-29	
	Координаты	
	X	Y
29:14:050306:3У1	589821,26	3420904,10
	589849,64	3420932,28
	589828,50	3420953,56
	589800,12	3420925,38
	589821,26	3420904,10
29:14:050306:3У2	589800,12	3420925,38
	589828,50	3420953,56
	589807,36	3420974,84
	589778,98	3420946,66
	589800,12	3420925,38
29:14:050306:3У3	589778,98	3420946,66
	589807,36	3420974,84
	589786,22	3420996,12
	589757,84	3420967,94
	589778,98	3420946,66
29:14:050306:3У4	589757,84	3420967,94
	589786,22	3420996,12
	589765,08	3421017,40
	589736,70	3420989,22
	589757,84	3420967,94
29:14:050306:3У5	589792,88	3420875,92
	589821,26	3420904,10
	589800,12	3420925,38
	589771,74	3420897,20
	589792,88	3420875,92
29:14:050306:3У6	589771,74	3420897,20
	589800,12	3420925,38
	589778,98	3420946,66
	589750,60	3420918,48
	589771,74	3420897,20
29:14:050306:3У7	589750,60	3420918,48
	589778,98	3420946,66
	589757,84	3420967,94
	589729,46	3420939,76
	589750,60	3420918,48
29:14:050306:3У8	589729,46	3420939,76
	589757,84	3420967,94

	589736,70 589708,32 589729,46	3420989,22 3420961,04 3420939,76
29:14:050306:3Y9	589755,99 589784,37 589763,23 589734,85 589755,99	3420839,28 3420867,46 3420888,74 3420860,56 3420839,28
29:14:050306:3Y10	589734,85 589763,23 589742,09 589713,71 589734,85	3420860,56 3420888,74 3420910,02 3420881,84 3420860,56
29:14:050306:3Y11	589713,71 589742,09 589720,95 589692,57 589713,71	3420881,84 3420910,02 3420931,30 3420903,12 3420881,84
29:14:050306:3Y12	589692,57 589720,95 589699,81 589671,43 589692,57	3420903,12 3420931,30 3420952,58 3420924,40 3420903,12
29:14:050306:3Y13	589727,61 589755,99 589734,85 589706,47 589727,61	3420811,10 3420839,28 3420860,56 3420832,38 3420811,10
29:14:050306:3Y14	589706,47 589734,85 589713,71 589685,33 589706,47	3420832,38 3420860,56 3420881,84 3420853,66 3420832,38
29:14:050306:3Y15	589685,33 589713,71 589692,57 589664,19 589685,33	3420853,66 3420881,84 3420903,12 3420874,94 3420853,66
29:14:050306:3Y16	589664,19 589692,57 589671,43 589643,05 589664,19	3420874,94 3420903,12 3420924,40 3420896,22 3420874,94
29:14:050306:3Y17	589690,72 589719,10 589697,96 589669,58 589671,60 589690,72	3420774,46 3420802,64 3420823,92 3420795,74 3420793,71 3420774,46
29:14:050306:3Y18	589669,58 589697,96 589676,82 589648,44 589669,58	3420795,74 3420823,92 3420845,20 3420817,02 3420795,74
29:14:050306:3Y19	589648,44 589676,82	3420817,02 3420845,20

	589655,68 589627,30 589648,44	3420866,48 3420838,30 3420817,02
29:14:050306:3Y20	589627,30 589655,68 589634,54 589606,16 589627,30	3420838,30 3420866,48 3420887,76 3420859,58 3420838,30
29:14:050306:3Y21	589645,44 589652,75 589671,60 589669,58 589648,44 589620,06 589635,95 589645,44	3420777,45 3420776,22 3420793,71 3420795,74 3420817,02 3420788,84 3420772,85 3420777,45
29:14:050306:3Y22	589620,06 589648,44 589627,30 589598,92 589620,06	3420788,84 3420817,02 3420838,30 3420810,12 3420788,84
29:14:050306:3Y23	589598,92 589627,30 589606,16 589577,78 589598,92	3420810,12 3420838,30 3420859,58 3420831,40 3420810,12
29:14:050306:3Y24	589583,19 589611,57 589590,42 589562,04 589583,19	3420752,20 3420780,38 3420801,66 3420773,48 3420752,20
29:14:050306:3Y25	589562,04 589590,42 589569,27 589540,89 589562,04	3420773,48 3420801,66 3420822,94 3420794,76 3420773,48
29:14:050306:3Y26	589707,00 589735,38 589714,24 589685,86 589707,00	3421019,04 3421047,22 3421068,50 3421040,32 3421019,04
29:14:050306:3Y27	589685,86 589714,24 589693,10 589664,72 589685,86	3421040,32 3421068,50 3421089,78 3421061,60 3421040,32
29:14:050306:3Y28	589664,72 589693,10 589671,96 589643,58 589664,72	3421061,60 3421089,78 3421111,06 3421082,88 3421061,60
29:14:050306:3Y29	589643,58 589671,96 589650,82 589622,44 589643,58	3421082,88 3421111,06 3421132,34 3421104,16 3421082,88

29:14:050306:3Y30	589622,44 589650,82 589629,68 589601,30 589622,44	3421104,16 3421132,34 3421153,62 3421125,44 3421104,16
29:14:050306:3Y31	589678,62 589707,00 589685,86 589657,48 589678,62	3420990,86 3421019,04 3421040,32 3421012,14 3420990,86
29:14:050306:3Y32	589657,48 589685,86 589664,72 589636,34 589657,48	3421012,14 3421040,32 3421061,60 3421033,42 3421012,14
29:14:050306:3Y33	589636,34 589664,72 589643,58 589615,20 589636,34	3421033,42 3421061,60 3421082,88 3421054,70 3421033,42
29:14:050306:3Y34	589615,20 589643,58 589622,44 589594,06 589615,20	3421054,70 3421082,88 3421104,16 3421075,98 3421054,70
29:14:050306:3Y35	589594,06 589622,44 589601,30 589572,92 589594,06	3421075,98 3421104,16 3421125,44 3421097,26 3421075,98
29:14:050306:3Y36	589641,73 589670,11 589648,97 589620,59 589641,73	3420954,22 3420982,40 3421003,68 3420975,50 3420954,22
29:14:050306:3Y37	589620,59 589648,97 589627,83 589599,45 589620,59	3420975,50 3421003,68 3421024,96 3420996,78 3420975,50
29:14:050306:3Y38	589599,45 589627,83 589606,69 589578,31 589599,45	3420996,78 3421024,96 3421046,24 3421018,06 3420996,78
29:14:050306:3Y39	589578,31 589606,69 589585,55 589557,17 589578,31	3421018,06 3421046,24 3421067,52 3421039,34 3421018,06
29:14:050306:3Y40	589557,17 589585,55 589564,41 589536,03 589557,17	3421039,34 3421067,52 3421088,80 3421060,62 3421039,34
29:14:050306:3Y41	589613,35	3420926,04

	589641,73 589620,59 589592,21 589613,35	3420954,22 3420975,50 3420947,32 3420926,04
29:14:050306:3Y42	589592,21 589620,59 589599,45 589571,07 589592,21	3420947,32 3420975,50 3420996,78 3420968,60 3420947,32
29:14:050306:3Y43	589571,07 589599,45 589578,31 589549,93 589571,07	3420968,60 3420996,78 3421018,06 3420989,88 3420968,60
29:14:050306:3Y44	589549,93 589578,31 589557,17 589528,79 589549,93	3420989,88 3421018,06 3421039,34 3421011,16 3420989,88
29:14:050306:3Y45	589528,79 589557,17 589536,03 589507,65 589528,79	3421011,16 3421039,34 3421060,62 3421032,44 3421011,16
29:14:050306:3Y46	589576,46 589604,84 589583,70 589555,32 589576,46	3420889,40 3420917,58 3420938,86 3420910,68 3420889,40
29:14:050306:3Y47	589548,08 589576,46 589555,32 589526,94 589548,08	3420861,22 3420889,40 3420910,68 3420882,50 3420861,22
29:14:050306:3Y48	589526,94 589555,32 589543,79 589523,01 589503,70 589526,94	3420882,50 3420910,68 3420922,29 3420924,42 3420905,91 3420882,50
29:14:050306:3Y49	589511,20 589539,57 589518,43 589490,05 589511,20	3420824,57 3420852,76 3420874,04 3420845,86 3420824,57
29:14:050306:3Y50	589490,05 589518,43 589497,28 589468,90 589483,01 589490,05	3420845,86 3420874,04 3420895,32 3420867,14 3420852,94 3420845,86
29:14:050306:3Y51	589468,90 589497,28 589476,13 589447,75 589468,90	3420867,14 3420895,32 3420916,60 3420888,42 3420867,14

29:14:050306:3Y52	589447,75 589476,13 589462,62 589447,45 589424,93 589447,75	3420888,42 3420916,60 3420930,19 3420931,63 3420911,48 3420888,42
29:14:050306:3Y53	589188,15 589153,29 589138,61 589173,47 589188,15	3420946,29 3420965,90 3420939,74 3420920,14 3420946,29
29:14:050306:3Y54	589202,86 589167,99 589153,30 589188,15 589202,86	3420972,47 3420992,04 3420965,89 3420946,29 3420972,47
29:14:050306:3Y55	589206,33 589203,17 589186,69 589182,67 589167,99 589202,86 589205,62 589206,33	3420999,45 3421014,79 3421024,17 3421018,20 3420992,04 3420972,47 3420977,39 3420999,45
29:14:050306:3Y56	589089,36 589054,48 589042,69 589077,19 589089,36	3420876,21 3420895,80 3420874,75 3420854,66 3420876,21
29:14:050306:3Y57	589104,02 589069,16 589054,48 589089,36 589104,02	3420902,38 3420921,96 3420895,80 3420876,21 3420902,38
29:14:050306:3Y58	589118,72 589083,84 589069,16 589104,02 589118,72	3420928,55 3420948,12 3420921,96 3420902,38 3420928,55
29:14:050306:3Y59	589133,40 589098,52 589083,84 589118,72 589133,40	3420954,71 3420974,28 3420948,12 3420928,55 3420954,71
29:14:050306:3Y60	589148,08 589113,20 589098,52 589133,40 589148,08	3420980,87 3421000,44 3420974,28 3420954,71 3420980,87
29:14:050306:3Y61	589168,09 589152,34 589113,20 589148,08 589168,09	3421016,82 3421025,87 3421000,44 3420980,87 3421016,82
29:14:050306:3Y62	589044,07 589011,70	3420902,07 3420922,32

	588989,43 589030,66 589044,07	3420907,70 3420878,23 3420902,07
29:14:050306:ЗУ63	589066,13 589052,45 589011,70 589044,07 589066,13	3420941,28 3420949,07 3420922,32 3420902,07 3420941,28
29:14:050306:ЗУ64	589472,11 589462,02 589440,53 589483,01 589490,05 589511,20 589472,11	3420785,25 3420789,11 3420810,19 3420852,94 3420845,86 3420824,57 3420785,25
29:14:050306:ЗУ65	589155,81 589121,33 589102,21 589136,74 589155,81	3420888,53 3420908,74 3420874,59 3420854,55 3420888,53

Перечень и площади образуемых земельных участков, которые будут отнесены к территориям общего пользования или имуществу общего пользования, в том числе в отношении которых предполагается резервирование и (или) изъятие для государственных или муниципальных нужд

Таблица № 3. Перечень и сведения о площади образуемых земельных участков

Проектируемый земельный участок, обозначение	Проектная площадь, кв.м	Исходные характеристики
29:14:050306:ЗУ66	28353	Земли государственной собственности
29:14:050306:ЗУ67	2029	Земли государственной собственности
29:14:050306:ЗУ68	10071	Земли государственной собственности
29:14:050306:ЗУ69	1592	Земли государственной собственности

Образование земельного участка 29:14:050306:ЗУ66 площадью 28353 кв.м. с видом разрешенного использования "Для индивидуального жилищного строительства; Земельные участки (территории) общего пользования" из земель государственной собственности.

Образование земельного участка 29:14:050306:ЗУ67 площадью 2029 кв.м. с видом разрешенного использования "Для индивидуального жилищного строительства; Земельные участки (территории) общего пользования" из земель государственной собственности.

Образование земельного участка 29:14:050306:ЗУ68 площадью 10071 кв.м. с видом разрешенного использования "Для индивидуального жилищного строительства; Земельные участки (территории) общего пользования" из земель государственной собственности.

Образование земельного участка 29:14:050306:ЗУ69 площадью 1592 кв.м. с видом разрешенного использования "Для индивидуального жилищного строительства; Земельные участки (территории) общего пользования" из земель государственной собственности.

Таблица № 4. Каталог координат

Проектируемый земельный участок, обозначение	Система координат МСК-29	
	Координаты	
	X	Y
29:14:050306:ЗУ66	589619,51	3421170,16
	589620,39	3421170,13
	589621,34	3421170,06
	589621,87	3421170,01
	589622,80	3421169,90
	589623,67	3421169,76

	589624,60	3421169,58
	589625,38	3421169,40
	589626,29	3421169,16
	589627,06	3421168,93
	589627,95	3421168,63
	589628,40	3421168,47
	589629,29	3421168,13
	589630,17	3421167,75
	589631,01	3421167,35
	589631,85	3421166,91
	589631,86	3421166,91
	589632,69	3421166,43
	589633,10	3421166,18
	589633,89	3421165,68
	589634,51	3421165,26
	589635,27	3421164,71
	589637,24	3421163,82
	589786,63	3421014,59
	589900,12	3420901,35
	589886,55	3420894,02
	589879,34	3420902,46
	589877,89	3420903,83
	589877,13	3420904,38
	589876,34	3420904,88
	589875,51	3420905,36
	589874,67	3420905,76
	589873,78	3420906,10
	589872,89	3420906,40
	589871,98	3420906,64
	589871,05	3420906,82
	589870,12	3420906,93
	589869,17	3420907,00
	589868,24	3420907,00
	589867,30	3420906,95
	589866,36	3420906,84
	589865,43	3420906,66
	589864,52	3420906,42
	589863,63	3420906,14
	589862,74	3420905,79
	589861,89	3420905,40
	589861,06	3420904,94
	589860,26	3420904,45
	589859,50	3420903,90
	589858,78	3420903,30
	589858,09	3420902,65
	589822,61	3420867,24
	589822,28	3420866,89
	589821,97	3420866,54
	589821,66	3420866,18
	589821,37	3420865,82
	589821,08	3420865,44
	589820,81	3420865,05
	589820,54	3420864,66
	589820,30	3420864,27
	589820,07	3420863,85
	589819,85	3420863,44
	589819,64	3420863,01

	589819,44	3420862,59
	589819,26	3420862,15
	589819,09	3420861,71
	589818,94	3420861,26
	589818,80	3420860,82
	589818,68	3420860,36
	589818,56	3420859,91
	589818,47	3420859,44
	589818,38	3420858,98
	589818,32	3420858,51
	589818,27	3420858,04
	589818,22	3420857,58
	589818,20	3420857,10
	589818,20	3420856,75
	589812,74	3420853,85
	589808,56	3420850,17
	589801,90	3420842,74
	589801,73	3420842,72
	589800,80	3420842,54
	589799,89	3420842,30
	589799,00	3420842,02
	589798,11	3420841,67
	589797,26	3420841,28
	589796,43	3420840,82
	589795,63	3420840,33
	589794,87	3420839,78
	589794,15	3420839,18
	589793,46	3420838,53
	589757,98	3420803,12
	589757,65	3420802,77
	589757,34	3420802,42
	589757,03	3420802,06
	589756,74	3420801,70
	589756,45	3420801,32
	589756,18	3420800,93
	589755,91	3420800,54
	589755,67	3420800,15
	589755,44	3420799,73
	589755,22	3420799,32
	589755,01	3420798,89
	589754,81	3420798,47
	589754,63	3420798,03
	589754,46	3420797,59
	589754,31	3420797,14
	589754,17	3420796,70
	589754,05	3420796,24
	589753,93	3420795,79
	589753,84	3420795,32
	589753,75	3420794,86
	589753,69	3420794,39
	589753,64	3420793,92
	589753,59	3420793,46
	589753,57	3420792,98
	589753,56	3420792,52
	589753,57	3420792,05
	589753,59	3420791,57
	589753,62	3420791,11

	589753,68	3420790,63
	589753,74	3420790,16
	589753,81	3420789,71
	589753,91	3420789,24
	589742,66	3420776,67
	589719,10	3420802,64
	589697,96	3420823,92
	589676,82	3420845,20
	589655,68	3420866,48
	589634,54	3420887,76
	589633,09	3420889,13
	589632,33	3420889,68
	589631,54	3420890,18
	589630,71	3420890,66
	589629,87	3420891,06
	589628,98	3420891,40
	589628,09	3420891,70
	589627,18	3420891,94
	589626,25	3420892,12
	589625,32	3420892,23
	589624,37	3420892,30
	589623,44	3420892,30
	589622,50	3420892,25
	589621,56	3420892,14
	589620,63	3420891,96
	589619,72	3420891,72
	589618,83	3420891,44
	589617,94	3420891,09
	589617,09	3420890,70
	589616,26	3420890,24
	589615,46	3420889,75
	589614,70	3420889,20
	589613,98	3420888,60
	589613,29	3420887,95
	589577,81	3420852,54
	589577,48	3420852,19
	589577,17	3420851,84
	589576,86	3420851,48
	589576,57	3420851,12
	589576,28	3420850,74
	589576,01	3420850,35
	589575,74	3420849,96
	589575,50	3420849,57
	589575,27	3420849,15
	589575,05	3420848,74
	589574,84	3420848,31
	589574,64	3420847,89
	589574,46	3420847,45
	589574,29	3420847,01
	589574,14	3420846,56
	589574,00	3420846,12
	589573,88	3420845,66
	589573,76	3420845,21
	589573,67	3420844,74
	589573,58	3420844,28
	589573,52	3420843,81
	589573,47	3420843,34

	589573,42	3420842,88
	589573,40	3420842,40
	589573,39	3420841,94
	589573,40	3420841,47
	589573,42	3420840,99
	589573,45	3420840,53
	589573,51	3420840,05
	589573,57	3420839,58
	589573,64	3420839,13
	589573,74	3420838,66
	589573,86	3420838,21
	589573,97	3420837,75
	589574,11	3420837,30
	589574,27	3420836,85
	589574,42	3420836,42
	589574,60	3420835,98
	589574,80	3420835,55
	589575,00	3420835,12
	589575,23	3420834,71
	589575,46	3420834,29
	589575,70	3420833,89
	589575,96	3420833,50
	589576,23	3420833,11
	589576,51	3420832,74
	589576,81	3420832,37
	589577,12	3420832,01
	589577,78	3420831,40
	589598,92	3420810,12
	589620,06	3420788,84
	589641,20	3420767,56
	589662,34	3420746,28
	589663,75	3420744,86
	589665,86	3420742,73
	589667,31	3420741,36
	589668,07	3420740,81
	589668,86	3420740,30
	589669,69	3420739,83
	589670,54	3420739,43
	589671,42	3420739,09
	589672,31	3420738,79
	589673,34	3420738,53
	589650,58	3420732,35
	589650,61	3420732,48
	589650,67	3420732,94
	589650,71	3420733,42
	589650,76	3420733,88
	589650,78	3420734,36
	589650,80	3420734,82
	589650,78	3420735,28
	589650,76	3420735,77
	589650,73	3420736,23
	589650,68	3420736,71
	589650,62	3420737,18
	589650,54	3420737,62
	589650,45	3420738,10
	589650,32	3420738,55
	589650,22	3420739,01

	589650,08	3420739,46
	589649,92	3420739,91
	589649,76	3420740,34
	589649,58	3420740,78
	589649,38	3420741,21
	589649,18	3420741,64
	589648,96	3420742,05
	589648,73	3420742,47
	589648,49	3420742,86
	589648,22	3420743,26
	589647,96	3420743,65
	589647,67	3420744,01
	589647,38	3420744,39
	589647,06	3420744,75
	589646,41	3420745,36
	589634,12	3420757,68
	589632,71	3420759,10
	589611,57	3420780,38
	589590,42	3420801,66
	589569,27	3420822,94
	589567,82	3420824,31
	589567,06	3420824,86
	589566,27	3420825,36
	589565,44	3420825,84
	589564,60	3420826,24
	589563,71	3420826,58
	589562,82	3420826,88
	589561,91	3420827,12
	589560,98	3420827,30
	589560,05	3420827,41
	589559,10	3420827,48
	589558,17	3420827,48
	589557,23	3420827,43
	589556,29	3420827,32
	589555,36	3420827,14
	589554,45	3420826,90
	589553,56	3420826,62
	589552,67	3420826,27
	589551,82	3420825,88
	589550,99	3420825,42
	589550,19	3420824,93
	589549,43	3420824,38
	589540,92	3420815,90
	589540,59	3420815,55
	589540,28	3420815,20
	589539,97	3420814,84
	589539,68	3420814,48
	589539,39	3420814,10
	589539,12	3420813,71
	589538,85	3420813,32
	589538,61	3420812,93
	589538,38	3420812,51
	589538,16	3420812,10
	589537,95	3420811,67
	589537,75	3420811,25
	589537,57	3420810,81
	589537,40	3420810,37

	589537,25	3420809,92
	589537,11	3420809,48
	589536,99	3420809,02
	589536,87	3420808,57
	589536,78	3420808,10
	589536,69	3420807,64
	589536,63	3420807,17
	589536,58	3420806,70
	589536,53	3420806,24
	589536,51	3420805,76
	589536,50	3420805,30
	589536,51	3420804,83
	589536,53	3420804,35
	589536,56	3420803,89
	589536,62	3420803,41
	589536,68	3420802,94
	589536,75	3420802,49
	589536,85	3420802,02
	589536,97	3420801,57
	589537,08	3420801,11
	589537,22	3420800,66
	589537,38	3420800,21
	589537,53	3420799,78
	589537,71	3420799,34
	589537,91	3420798,91
	589538,11	3420798,48
	589538,34	3420798,07
	589538,57	3420797,65
	589538,81	3420797,25
	589539,07	3420796,86
	589539,34	3420796,47
	589539,62	3420796,10
	589539,92	3420795,73
	589540,23	3420795,37
	589540,89	3420794,76
	589562,04	3420773,48
	589583,19	3420752,20
	589604,34	3420730,91
	589602,90	3420729,52
	589596,11	3420722,99
	589532,82	3420786,71
	589531,37	3420788,08
	589530,61	3420788,63
	589529,82	3420789,13
	589528,99	3420789,61
	589528,15	3420790,01
	589527,26	3420790,35
	589526,37	3420790,65
	589525,46	3420790,89
	589524,53	3420791,07
	589523,60	3420791,18
	589522,65	3420791,25
	589521,72	3420791,25
	589520,78	3420791,20
	589519,84	3420791,09
	589518,91	3420790,91
	589518,00	3420790,67

	589517,11	3420790,39
	589516,22	3420790,04
	589515,37	3420789,65
	589514,54	3420789,19
	589513,74	3420788,70
	589512,98	3420788,15
	589493,37	3420768,47
	589469,94	3420783,03
	589472,11	3420785,25
	589511,20	3420824,57
	589539,57	3420852,76
	589518,43	3420874,04
	589497,28	3420895,32
	589476,13	3420916,60
	589462,62	3420930,19
	589481,44	3420928,37
	589503,70	3420905,91
	589526,94	3420882,50
	589548,08	3420861,22
	589549,53	3420859,85
	589550,29	3420859,30
	589551,08	3420858,79
	589551,91	3420858,32
	589552,76	3420857,92
	589553,64	3420857,58
	589554,53	3420857,28
	589555,44	3420857,04
	589556,37	3420856,86
	589557,30	3420856,74
	589558,25	3420856,68
	589559,18	3420856,68
	589560,12	3420856,73
	589561,06	3420856,84
	589561,99	3420857,02
	589562,90	3420857,26
	589563,79	3420857,54
	589564,68	3420857,89
	589565,53	3420858,28
	589566,36	3420858,74
	589567,16	3420859,23
	589567,92	3420859,78
	589568,64	3420860,38
	589569,33	3420861,03
	589604,81	3420896,44
	589605,14	3420896,79
	589605,45	3420897,14
	589605,76	3420897,50
	589606,05	3420897,86
	589606,34	3420898,24
	589606,61	3420898,63
	589606,88	3420899,02
	589607,12	3420899,41
	589607,35	3420899,83
	589607,57	3420900,24
	589607,78	3420900,67
	589607,98	3420901,09
	589608,16	3420901,53

	589608,33	3420901,97
	589608,48	3420902,42
	589608,62	3420902,86
	589608,74	3420903,32
	589608,86	3420903,77
	589608,95	3420904,24
	589609,04	3420904,70
	589609,10	3420905,17
	589609,15	3420905,64
	589609,20	3420906,10
	589609,22	3420906,58
	589609,23	3420907,04
	589609,22	3420907,51
	589609,20	3420907,99
	589609,17	3420908,45
	589609,11	3420908,93
	589609,05	3420909,40
	589608,98	3420909,85
	589608,88	3420910,32
	589608,76	3420910,77
	589608,65	3420911,23
	589608,51	3420911,68
	589608,35	3420912,13
	589608,20	3420912,56
	589608,02	3420913,00
	589607,82	3420913,43
	589607,62	3420913,86
	589607,39	3420914,27
	589607,16	3420914,69
	589606,92	3420915,09
	589606,66	3420915,48
	589606,39	3420915,87
	589606,11	3420916,24
	589605,81	3420916,61
	589605,51	3420916,97
	589604,84	3420917,58
	589583,70	3420938,86
	589550,04	3420972,76
	589499,51	3421023,63
	589498,85	3421024,24
	589497,90	3421025,22
	589497,59	3421025,58
	589497,36	3421025,85
	589497,06	3421026,22
	589496,81	3421026,54
	589496,53	3421026,91
	589496,23	3421027,32
	589495,96	3421027,71
	589495,85	3421027,88
	589495,59	3421028,27
	589495,28	3421028,76
	589495,04	3421029,16
	589494,94	3421029,33
	589494,80	3421029,57
	589494,60	3421029,93
	589494,40	3421030,29
	589493,99	3421031,10

	589493,79	3421031,53
	589493,59	3421031,96
	589493,36	3421032,48
	589493,18	3421032,92
	589492,96	3421033,51
	589492,82	3421033,90
	589492,67	3421034,32
	589492,52	3421034,78
	589492,38	3421035,23
	589492,17	3421036,00
	589492,10	3421036,31
	589492,02	3421036,61
	589491,87	3421037,20
	589491,77	3421037,67
	589491,65	3421038,33
	589491,58	3421038,78
	589491,54	3421039,10
	589491,48	3421039,57
	589491,47	3421039,60
	589491,41	3421040,08
	589491,35	3421040,79
	589491,32	3421041,25
	589491,30	3421041,53
	589491,28	3421042,01
	589491,27	3421042,25
	589491,26	3421042,72
	589491,26	3421042,98
	589491,26	3421043,24
	589491,27	3421043,70
	589491,28	3421043,94
	589491,30	3421044,42
	589491,36	3421045,22
	589491,41	3421045,66
	589491,46	3421046,12
	589491,49	3421046,37
	589491,55	3421046,84
	589491,67	3421047,62
	589491,76	3421048,06
	589491,84	3421048,51
	589492,04	3421049,34
	589492,15	3421049,76
	589492,26	3421050,19
	589492,43	3421050,80
	589492,57	3421051,24
	589492,63	3421051,39
	589492,78	3421051,84
	589492,97	3421052,37
	589493,14	3421052,81
	589493,22	3421053,03
	589493,40	3421053,47
	589493,68	3421054,09
	589493,88	3421054,51
	589493,93	3421054,62
	589494,14	3421055,05
	589494,35	3421055,45
	589494,57	3421055,86
	589494,61	3421055,95

	589494,84	3421056,37
	589494,98	3421056,61
	589495,15	3421056,90
	589495,39	3421057,29
	589495,74	3421057,83
	589496,01	3421058,22
	589496,28	3421058,61
	589496,61	3421059,06
	589496,90	3421059,44
	589497,09	3421059,69
	589497,38	3421060,05
	589497,64	3421060,35
	589497,95	3421060,71
	589498,06	3421060,84
	589498,37	3421061,19
	589498,62	3421061,46
	589498,95	3421061,81
	589499,20	3421062,07
	589534,68	3421097,48
	589564,47	3421126,89
	589599,95	3421162,30
	589600,20	3421162,54
	589600,89	3421163,19
	589601,44	3421163,68
	589602,16	3421164,28
	589602,80	3421164,78
	589603,56	3421165,33
	589604,33	3421165,84
	589605,13	3421166,33
	589605,40	3421166,49
	589605,58	3421166,60
	589606,41	3421167,06
	589607,23	3421167,47
	589608,08	3421167,86
	589608,69	3421168,12
	589609,58	3421168,47
	589610,37	3421168,75
	589611,26	3421169,03
	589611,80	3421169,18
	589612,71	3421169,42
	589613,49	3421169,60
	589614,42	3421169,78
	589615,31	3421169,92
	589616,25	3421170,03
	589617,00	3421170,09
	589617,94	3421170,14
	589618,58	3421170,16
	589619,51	3421170,16
	589619,51	3421158,16
	589620,46	3421158,09
	589621,39	3421157,98
	589622,32	3421157,80
	589623,23	3421157,56
	589624,12	3421157,26
	589625,01	3421156,92
	589625,85	3421156,52
	589626,68	3421156,04

	589627,47	3421155,54
	589628,23	3421154,99
	589628,80	3421154,45
	589629,68	3421153,62
	589650,82	3421132,34
	589671,96	3421111,06
	589693,10	3421089,78
	589714,24	3421068,50
	589735,38	3421047,22
	589736,05	3421046,61
	589736,35	3421046,25
	589736,65	3421045,88
	589736,93	3421045,51
	589737,20	3421045,12
	589737,46	3421044,73
	589737,70	3421044,33
	589737,93	3421043,91
	589738,16	3421043,50
	589738,36	3421043,07
	589738,56	3421042,64
	589738,74	3421042,20
	589738,89	3421041,77
	589739,05	3421041,32
	589739,19	3421040,87
	589739,30	3421040,41
	589739,42	3421039,96
	589739,52	3421039,49
	589739,59	3421039,04
	589739,65	3421038,57
	589739,71	3421038,09
	589739,74	3421037,63
	589739,76	3421037,15
	589739,77	3421036,68
	589739,76	3421036,22
	589739,74	3421035,74
	589739,69	3421035,28
	589739,64	3421034,81
	589739,58	3421034,34
	589739,49	3421033,88
	589739,40	3421033,41
	589739,28	3421032,96
	589739,16	3421032,50
	589739,02	3421032,06
	589738,87	3421031,61
	589738,70	3421031,17
	589738,52	3421030,73
	589738,32	3421030,31
	589738,11	3421029,88
	589737,89	3421029,47
	589737,66	3421029,05
	589737,42	3421028,66
	589737,15	3421028,27
	589736,88	3421027,88
	589736,59	3421027,50
	589736,30	3421027,14
	589735,99	3421026,78
	589735,68	3421026,43

	589735,35	3421026,08
	589699,87	3420990,67
	589699,18	3420990,02
	589698,46	3420989,42
	589697,70	3420988,87
	589696,90	3420988,38
	589696,07	3420987,92
	589695,22	3420987,53
	589694,33	3420987,18
	589693,44	3420986,90
	589692,53	3420986,66
	589691,60	3420986,48
	589690,66	3420986,37
	589689,72	3420986,32
	589688,79	3420986,32
	589687,84	3420986,38
	589686,91	3420986,50
	589685,98	3420986,68
	589685,07	3420986,92
	589684,18	3420987,22
	589683,30	3420987,56
	589682,45	3420987,96
	589681,62	3420988,43
	589680,83	3420988,94
	589680,07	3420989,49
	589678,62	3420990,86
	589657,48	3421012,14
	589636,34	3421033,42
	589615,20	3421054,70
	589594,06	3421075,98
	589572,92	3421097,26
	589572,26	3421097,87
	589571,95	3421098,23
	589571,65	3421098,60
	589571,37	3421098,97
	589571,10	3421099,36
	589570,84	3421099,75
	589570,60	3421100,15
	589570,37	3421100,57
	589570,14	3421100,98
	589569,94	3421101,41
	589569,74	3421101,84
	589569,56	3421102,28
	589569,41	3421102,71
	589569,25	3421103,16
	589569,11	3421103,61
	589569,00	3421104,07
	589568,88	3421104,52
	589568,78	3421104,99
	589568,71	3421105,44
	589568,65	3421105,91
	589568,59	3421106,39
	589568,56	3421106,85
	589568,54	3421107,33
	589568,53	3421107,80
	589568,54	3421108,26
	589568,56	3421108,74

	589568,61	3421109,20
	589568,66	3421109,67
	589568,72	3421110,14
	589568,81	3421110,60
	589568,90	3421111,07
	589569,02	3421111,52
	589569,14	3421111,98
	589569,28	3421112,42
	589569,43	3421112,87
	589569,60	3421113,31
	589569,78	3421113,75
	589569,98	3421114,17
	589570,19	3421114,60
	589570,41	3421115,01
	589570,64	3421115,43
	589570,88	3421115,82
	589571,15	3421116,21
	589571,42	3421116,60
	589571,71	3421116,98
	589572,00	3421117,34
	589572,31	3421117,70
	589572,62	3421118,05
	589572,95	3421118,40
	589608,43	3421153,81
	589609,12	3421154,46
	589609,84	3421155,06
	589610,60	3421155,61
	589611,40	3421156,10
	589612,23	3421156,56
	589613,08	3421156,95
	589613,97	3421157,30
	589614,86	3421157,58
	589615,77	3421157,82
	589616,70	3421158,00
	589617,64	3421158,11
	589618,58	3421158,16
	589619,51	3421158,16
	589554,24	3421093,34
	589555,19	3421093,27
	589556,12	3421093,16
	589557,05	3421092,98
	589557,96	3421092,74
	589558,85	3421092,44
	589559,74	3421092,10
	589560,58	3421091,70
	589561,41	3421091,22
	589562,20	3421090,72
	589562,96	3421090,17
	589563,53	3421089,63
	589564,41	3421088,80
	589585,55	3421067,52
	589606,69	3421046,24
	589627,83	3421024,96
	589648,97	3421003,68
	589670,11	3420982,40
	589670,78	3420981,79
	589671,08	3420981,43

	589671,38	3420981,06
	589671,66	3420980,69
	589671,93	3420980,30
	589672,19	3420979,91
	589672,43	3420979,51
	589672,66	3420979,09
	589672,89	3420978,68
	589673,09	3420978,25
	589673,29	3420977,82
	589673,47	3420977,38
	589673,62	3420976,95
	589673,78	3420976,50
	589673,92	3420976,05
	589674,03	3420975,59
	589674,15	3420975,14
	589674,25	3420974,67
	589674,32	3420974,22
	589674,38	3420973,75
	589674,44	3420973,27
	589674,47	3420972,81
	589674,49	3420972,33
	589674,50	3420971,86
	589674,49	3420971,40
	589674,47	3420970,92
	589674,42	3420970,46
	589674,37	3420969,99
	589674,31	3420969,52
	589674,22	3420969,06
	589674,13	3420968,59
	589674,01	3420968,14
	589673,89	3420967,68
	589673,75	3420967,24
	589673,60	3420966,79
	589673,43	3420966,35
	589673,25	3420965,91
	589673,05	3420965,49
	589672,84	3420965,06
	589672,62	3420964,65
	589672,39	3420964,23
	589672,15	3420963,84
	589671,88	3420963,45
	589671,61	3420963,06
	589671,32	3420962,68
	589671,03	3420962,32
	589670,72	3420961,96
	589670,41	3420961,61
	589670,08	3420961,26
	589634,60	3420925,85
	589633,91	3420925,20
	589633,19	3420924,60
	589632,43	3420924,05
	589631,63	3420923,56
	589630,80	3420923,10
	589629,95	3420922,71
	589629,06	3420922,36
	589628,17	3420922,08
	589627,26	3420921,84

	589626,33	3420921,66
	589625,39	3420921,55
	589624,45	3420921,50
	589623,52	3420921,50
	589622,57	3420921,56
	589621,64	3420921,68
	589620,71	3420921,86
	589619,80	3420922,10
	589618,91	3420922,40
	589618,03	3420922,74
	589617,18	3420923,14
	589616,35	3420923,61
	589615,56	3420924,12
	589614,80	3420924,67
	589613,35	3420926,04
	589592,21	3420947,32
	589571,07	3420968,60
	589549,93	3420989,88
	589528,79	3421011,16
	589507,65	3421032,44
	589506,99	3421033,05
	589506,68	3421033,41
	589506,38	3421033,78
	589506,10	3421034,15
	589505,83	3421034,54
	589505,57	3421034,93
	589505,33	3421035,33
	589505,10	3421035,75
	589504,87	3421036,16
	589504,67	3421036,59
	589504,47	3421037,02
	589504,29	3421037,46
	589504,14	3421037,89
	589503,98	3421038,34
	589503,84	3421038,79
	589503,73	3421039,25
	589503,61	3421039,70
	589503,51	3421040,17
	589503,44	3421040,62
	589503,38	3421041,09
	589503,32	3421041,57
	589503,29	3421042,03
	589503,27	3421042,51
	589503,26	3421042,98
	589503,27	3421043,44
	589503,29	3421043,92
	589503,34	3421044,38
	589503,39	3421044,85
	589503,45	3421045,32
	589503,54	3421045,78
	589503,63	3421046,25
	589503,75	3421046,70
	589503,87	3421047,16
	589504,01	3421047,60
	589504,16	3421048,05
	589504,33	3421048,49
	589504,51	3421048,93

	589504,71	3421049,35
	589504,92	3421049,78
	589505,14	3421050,19
	589505,37	3421050,61
	589505,61	3421051,00
	589505,88	3421051,39
	589506,15	3421051,78
	589506,44	3421052,16
	589506,73	3421052,52
	589507,04	3421052,88
	589507,35	3421053,23
	589507,68	3421053,58
	589543,16	3421088,99
	589543,85	3421089,64
	589544,57	3421090,24
	589545,33	3421090,79
	589546,13	3421091,28
	589546,96	3421091,74
	589547,81	3421092,13
	589548,70	3421092,48
	589549,59	3421092,76
	589550,50	3421093,00
	589551,43	3421093,18
	589552,37	3421093,29
	589553,31	3421093,34
	589554,24	3421093,34
	589689,64	3420957,12
	589690,59	3420957,05
	589691,52	3420956,94
	589692,45	3420956,76
	589693,36	3420956,52
	589694,25	3420956,22
	589695,14	3420955,88
	589695,98	3420955,48
	589696,81	3420955,00
	589697,60	3420954,50
	589698,36	3420953,95
	589699,81	3420952,58
	589720,95	3420931,30
	589742,09	3420910,02
	589763,23	3420888,74
	589784,37	3420867,46
	589785,04	3420866,85
	589785,34	3420866,49
	589785,64	3420866,12
	589785,92	3420865,75
	589786,19	3420865,36
	589786,45	3420864,97
	589786,69	3420864,57
	589786,92	3420864,15
	589787,15	3420863,74
	589787,35	3420863,31
	589787,55	3420862,88
	589787,73	3420862,44
	589787,88	3420862,01
	589788,04	3420861,56
	589788,18	3420861,11

	589788,29	3420860,65
	589788,41	3420860,20
	589788,51	3420859,73
	589788,58	3420859,28
	589788,64	3420858,81
	589788,70	3420858,33
	589788,73	3420857,87
	589788,75	3420857,39
	589788,76	3420856,92
	589788,75	3420856,46
	589788,73	3420855,98
	589788,68	3420855,52
	589788,63	3420855,05
	589788,57	3420854,58
	589788,48	3420854,12
	589788,39	3420853,65
	589788,27	3420853,20
	589788,15	3420852,74
	589788,01	3420852,30
	589787,86	3420851,85
	589787,69	3420851,41
	589787,51	3420850,97
	589787,31	3420850,55
	589787,10	3420850,12
	589786,88	3420849,71
	589786,65	3420849,29
	589786,41	3420848,90
	589786,14	3420848,51
	589785,87	3420848,12
	589785,58	3420847,74
	589785,29	3420847,38
	589784,98	3420847,02
	589784,67	3420846,67
	589784,34	3420846,32
	589748,86	3420810,91
	589748,17	3420810,26
	589747,45	3420809,66
	589746,69	3420809,11
	589745,89	3420808,62
	589745,06	3420808,16
	589744,21	3420807,77
	589743,32	3420807,42
	589742,43	3420807,14
	589741,52	3420806,90
	589740,59	3420806,72
	589739,65	3420806,61
	589738,71	3420806,56
	589737,78	3420806,56
	589736,83	3420806,62
	589735,90	3420806,74
	589734,97	3420806,92
	589734,06	3420807,16
	589733,17	3420807,46
	589732,29	3420807,80
	589731,44	3420808,20
	589730,61	3420808,67
	589729,82	3420809,18

	589729,06	3420809,73
	589727,61	3420811,10
	589706,47	3420832,38
	589685,33	3420853,66
	589664,19	3420874,94
	589643,05	3420896,22
	589642,39	3420896,83
	589642,08	3420897,19
	589641,78	3420897,56
	589641,50	3420897,93
	589641,23	3420898,32
	589640,97	3420898,71
	589640,73	3420899,11
	589640,50	3420899,53
	589640,27	3420899,94
	589640,07	3420900,37
	589639,87	3420900,80
	589639,69	3420901,24
	589639,54	3420901,67
	589639,38	3420902,12
	589639,24	3420902,57
	589639,13	3420903,03
	589639,01	3420903,48
	589638,91	3420903,95
	589638,84	3420904,40
	589638,78	3420904,87
	589638,72	3420905,35
	589638,69	3420905,81
	589638,67	3420906,29
	589638,66	3420906,76
	589638,67	3420907,22
	589638,69	3420907,70
	589638,74	3420908,16
	589638,79	3420908,63
	589638,85	3420909,10
	589638,94	3420909,56
	589639,03	3420910,03
	589639,15	3420910,48
	589639,27	3420910,94
	589639,41	3420911,38
	589639,56	3420911,83
	589639,73	3420912,27
	589639,91	3420912,71
	589640,11	3420913,13
	589640,32	3420913,56
	589640,54	3420913,97
	589640,77	3420914,39
	589641,01	3420914,78
	589641,28	3420915,17
	589641,55	3420915,56
	589641,84	3420915,94
	589642,13	3420916,30
	589642,44	3420916,66
	589642,75	3420917,01
	589643,08	3420917,36
	589678,56	3420952,77
	589679,25	3420953,42

	589679,97	3420954,02
	589680,73	3420954,57
	589681,53	3420955,06
	589682,36	3420955,52
	589683,21	3420955,91
	589684,10	3420956,26
	589684,99	3420956,54
	589685,90	3420956,78
	589686,83	3420956,96
	589687,77	3420957,07
	589688,71	3420957,12
	589689,64	3420957,12
	589754,91	3421021,94
	589755,86	3421021,87
	589756,79	3421021,76
	589757,72	3421021,58
	589758,63	3421021,34
	589759,52	3421021,04
	589760,41	3421020,70
	589761,25	3421020,30
	589762,08	3421019,82
	589762,87	3421019,32
	589763,63	3421018,77
	589765,08	3421017,40
	589786,22	3420996,12
	589807,36	3420974,84
	589828,50	3420953,56
	589849,64	3420932,28
	589850,31	3420931,67
	589850,61	3420931,31
	589850,91	3420930,94
	589851,19	3420930,57
	589851,46	3420930,18
	589851,72	3420929,79
	589851,96	3420929,39
	589852,19	3420928,97
	589852,42	3420928,56
	589852,62	3420928,13
	589852,82	3420927,70
	589853,00	3420927,26
	589853,15	3420926,83
	589853,31	3420926,38
	589853,45	3420925,93
	589853,56	3420925,47
	589853,68	3420925,02
	589853,78	3420924,55
	589853,85	3420924,10
	589853,91	3420923,63
	589853,97	3420923,15
	589854,00	3420922,69
	589854,02	3420922,21
	589854,03	3420921,74
	589854,02	3420921,28
	589854,00	3420920,80
	589853,95	3420920,34
	589853,90	3420919,87
	589853,84	3420919,40

	589853,75	3420918,94
	589853,66	3420918,47
	589853,54	3420918,02
	589853,42	3420917,56
	589853,28	3420917,12
	589853,13	3420916,67
	589852,96	3420916,23
	589852,78	3420915,79
	589852,58	3420915,37
	589852,37	3420914,94
	589852,15	3420914,53
	589851,92	3420914,11
	589851,68	3420913,72
	589851,41	3420913,33
	589851,14	3420912,94
	589850,85	3420912,56
	589850,56	3420912,20
	589850,25	3420911,84
	589849,94	3420911,49
	589849,61	3420911,14
	589814,13	3420875,73
	589813,44	3420875,08
	589812,72	3420874,48
	589811,96	3420873,93
	589811,16	3420873,44
	589810,33	3420872,98
	589809,48	3420872,59
	589808,59	3420872,24
	589807,70	3420871,96
	589806,79	3420871,72
	589805,86	3420871,54
	589804,92	3420871,43
	589803,98	3420871,38
	589803,05	3420871,38
	589802,10	3420871,44
	589801,17	3420871,56
	589800,24	3420871,74
	589799,33	3420871,98
	589798,44	3420872,28
	589797,56	3420872,62
	589796,71	3420873,02
	589795,88	3420873,49
	589795,09	3420874,00
	589794,33	3420874,55
	589792,88	3420875,92
	589771,74	3420897,20
	589750,60	3420918,48
	589729,46	3420939,76
	589708,32	3420961,04
	589707,66	3420961,65
	589707,35	3420962,01
	589707,05	3420962,38
	589706,77	3420962,75
	589706,50	3420963,14
	589706,24	3420963,53
	589706,00	3420963,93
	589705,77	3420964,35

	589705,54	3420964,76
	589705,34	3420965,19
	589705,14	3420965,62
	589704,96	3420966,06
	589704,81	3420966,49
	589704,65	3420966,94
	589704,51	3420967,39
	589704,40	3420967,85
	589704,28	3420968,30
	589704,18	3420968,77
	589704,11	3420969,22
	589704,05	3420969,69
	589703,99	3420970,17
	589703,96	3420970,63
	589703,94	3420971,11
	589703,93	3420971,58
	589703,94	3420972,04
	589703,96	3420972,52
	589704,01	3420972,98
	589704,06	3420973,45
	589704,12	3420973,92
	589704,21	3420974,38
	589704,30	3420974,85
	589704,42	3420975,30
	589704,54	3420975,76
	589704,68	3420976,20
	589704,83	3420976,65
	589705,00	3420977,09
	589705,18	3420977,53
	589705,38	3420977,95
	589705,59	3420978,38
	589705,81	3420978,79
	589706,04	3420979,21
	589706,28	3420979,60
	589706,55	3420979,99
	589706,82	3420980,38
	589707,11	3420980,76
	589707,40	3420981,12
	589707,71	3420981,48
	589708,02	3420981,83
	589708,35	3420982,18
	589743,83	3421017,59
	589744,52	3421018,24
	589745,24	3421018,84
	589746,00	3421019,39
	589746,80	3421019,88
	589747,63	3421020,34
	589748,48	3421020,73
	589749,37	3421021,08
	589750,26	3421021,36
	589751,17	3421021,60
	589752,10	3421021,78
	589753,04	3421021,89
	589753,98	3421021,94
	589754,91	3421021,94
	589539,58	3420852,76
	589540,23	3420852,15

	589540,55	3420851,79
	589540,84	3420851,41
	589541,13	3420851,05
	589541,39	3420850,66
	589541,66	3420850,26
	589541,90	3420849,87
	589542,13	3420849,45
	589542,35	3420849,04
	589542,55	3420848,61
	589542,75	3420848,18
	589542,93	3420847,74
	589543,09	3420847,31
	589543,25	3420846,86
	589543,39	3420846,41
	589543,49	3420845,95
	589543,62	3420845,50
	589543,71	3420845,02
	589543,79	3420844,58
	589543,85	3420844,11
	589543,90	3420843,63
	589543,93	3420843,17
	589543,95	3420842,68
	589543,97	3420842,22
	589543,95	3420841,76
	589543,93	3420841,28
	589543,88	3420840,82
	589543,84	3420840,34
	589543,78	3420839,88
	589543,68	3420839,42
	589543,60	3420838,95
	589543,48	3420838,50
	589543,35	3420838,03
	589543,22	3420837,60
	589543,07	3420837,14
	589542,90	3420836,71
	589542,71	3420836,26
	589542,51	3420835,85
	589542,31	3420835,42
	589542,09	3420835,01
	589541,86	3420834,59
	589541,61	3420834,19
	589541,35	3420833,81
	589541,08	3420833,42
	589540,78	3420833,03
	589540,50	3420832,68
	589540,19	3420832,32
	589539,87	3420831,97
	589539,55	3420831,62
	589531,04	3420823,14
	589530,28	3420822,59
	589529,48	3420822,10
	589528,64	3420821,63
	589527,80	3420821,25
	589526,90	3420820,90
	589526,02	3420820,62
	589525,11	3420820,38
	589524,17	3420820,19

	589523,23 589522,29 589521,37 589520,42 589519,49 589518,55 589517,64 589516,76 589515,86 589515,03 589514,19 589513,40 589512,64 589511,20 589539,58	3420820,09 3420820,04 3420820,04 3420820,11 3420820,22 3420820,40 3420820,64 3420820,94 3420821,28 3420821,68 3420822,16 3420822,66 3420823,21 3420824,57 3420852,76
29:14:050306:3Y67	589217,55 589228,01 589146,17 589145,16 589143,28 589138,15 589137,19 589135,04 589133,90 589136,74 589155,81 589173,47 589188,15 589202,86 589217,55	3420998,63 3420992,75 3420846,82 3420847,13 3420847,70 3420849,25 3420849,31 3420849,45 3420849,52 3420854,55 3420888,53 3420920,14 3420946,29 3420972,47 3420998,63
29:14:050306:3Y68	589161,39 589162,24 589162,77 589163,44 589163,98 589164,54 589165,18 589166,16 589166,78 589167,63 589168,22 589169,44 589170,01 589171,00 589171,53 589172,54 589173,05 589173,44 589174,54 589174,99 589175,61 589176,05 589176,82 589177,22 589178,20 589178,55 589179,19	3421045,62 3421043,96 3421044,00 3421044,03 3421044,04 3421044,03 3421044,00 3421043,91 3421043,83 3421043,69 3421043,57 3421043,25 3421043,07 3421042,71 3421042,49 3421042,02 3421041,75 3421041,53 3421040,82 3421040,49 3421039,99 3421039,62 3421038,93 3421038,53 3421037,41 3421036,96 3421036,06

	589179,51	3421035,56
	589179,79	3421035,09
	589180,13	3421034,46
	589180,40	3421033,92
	589180,70	3421033,28
	589180,94	3421032,72
	589181,47	3421031,21
	589181,64	3421030,60
	589181,79	3421030,02
	589181,93	3421029,40
	589182,06	3421028,70
	589182,17	3421028,03
	589182,29	3421027,11
	589182,35	3421026,41
	589182,39	3421025,39
	589182,39	3421024,66
	589182,36	3421023,83
	589182,31	3421023,11
	589182,67	3421018,20
	589167,99	3420992,04
	589153,29	3420965,90
	589138,61	3420939,74
	589121,33	3420908,74
	589102,21	3420874,59
	589083,78	3420841,73
	589082,31	3420840,35
	589082,31	3420840,36
	589074,19	3420832,76
	589041,13	3420852,05
	589038,96	3420853,30
	589036,57	3420854,08
	589034,08	3420854,34
	589031,59	3420854,08
	589029,20	3420853,30
	589027,03	3420852,05
	589025,16	3420850,37
	589023,69	3420848,34
	589013,98	3420832,41
	589005,68	3420834,25
	589002,53	3420836,70
	589010,92	3420850,43
	589011,94	3420852,72
	589012,46	3420855,18
	589012,46	3420857,68
	589011,94	3420860,14
	589010,92	3420862,43
	589009,45	3420864,46
	589007,58	3420866,14
	589005,41	3420867,39
	588968,05	3420884,62
	588965,66	3420885,40
	588963,17	3420885,66
	588960,68	3420885,40
	588958,29	3420884,62
	588956,12	3420883,37
	588954,25	3420881,69
	588950,83	3420876,97

	588941,29	3420884,15
	588949,55	3420896,07
	588978,85	3420915,23
	589016,69	3420940,04
	589026,78	3420946,56
	589106,71	3421010,57
	589145,90	3421036,05
	589161,39	3421045,62
	589163,98	3421032,04
	589164,62	3421032,01
	589165,24	3421031,93
	589165,83	3421031,81
	589166,40	3421031,63
	589166,93	3421031,41
	589167,44	3421031,14
	589167,89	3421030,81
	589168,33	3421030,44
	589168,73	3421030,04
	589169,08	3421029,59
	589169,40	3421029,09
	589169,67	3421028,55
	589169,91	3421027,99
	589170,08	3421027,38
	589170,22	3421026,76
	589170,33	3421026,09
	589170,39	3421025,39
	589170,39	3421024,66
	589170,34	3421023,94
	589170,27	3421023,17
	589170,13	3421022,40
	589169,95	3421021,61
	589169,73	3421020,81
	589169,47	3421020,01
	589169,18	3421019,20
	589168,84	3421018,39
	589168,45	3421017,58
	589168,05	3421016,84
	589168,09	3421016,82
	589148,08	3420980,87
	589133,40	3420954,71
	589118,72	3420928,55
	589104,02	3420902,38
	589089,36	3420876,21
	589077,19	3420854,66
	589076,15	3420853,23
	589074,84	3420852,04
	589073,31	3420851,16
	589071,63	3420850,61
	589069,87	3420850,43
	589068,11	3420850,61
	589066,43	3420851,16
	589064,90	3420852,04
	589045,04	3420863,68
	589043,73	3420864,87
	589042,69	3420866,30
	589041,97	3420867,91
	589041,61	3420869,64

	589041,61	3420871,40
	589041,97	3420873,13
	589042,69	3420874,75
	589054,48	3420895,80
	589069,16	3420921,96
	589083,84	3420948,12
	589098,52	3420974,28
	589113,20	3421000,44
	589152,34	3421025,87
	589160,86	3421031,43
	589161,27	3421031,65
	589161,34	3421031,68
	589161,95	3421031,82
	589162,64	3421031,95
	589163,31	3421032,01
	589163,98	3421032,04
	589064,02	3420955,59
	589064,58	3420955,57
	589065,10	3420955,49
	589065,61	3420955,34
	589066,07	3420955,17
	589066,52	3420954,94
	589066,92	3420954,67
	589067,29	3420954,36
	589067,62	3420953,99
	589067,90	3420953,58
	589068,16	3420953,12
	589068,38	3420952,63
	589068,55	3420952,10
	589068,69	3420951,54
	589068,79	3420950,94
	589068,82	3420950,31
	589068,84	3420949,64
	589068,79	3420948,96
	589068,72	3420948,25
	589068,59	3420947,52
	589068,43	3420946,77
	589068,22	3420946,00
	589067,97	3420945,23
	589067,69	3420944,44
	589067,35	3420943,65
	589067,01	3420942,88
	589066,13	3420941,28
	589044,07	3420902,07
	589030,66	3420878,23
	589029,53	3420876,67
	589028,10	3420875,39
	589026,43	3420874,43
	589024,60	3420873,83
	589022,69	3420873,63
	589020,78	3420873,83
	589018,95	3420874,43
	588990,64	3420887,40
	588987,59	3420890,16
	588986,31	3420893,02
	588985,66	3420896,09
	588985,66	3420899,23

	588986,31 588987,59 588989,43 589011,70 589052,45 589052,46 589062,05 589062,21 589062,83 589063,44 589064,02	3420902,30 3420905,16 3420907,70 3420922,32 3420949,07 3420949,08 3420955,36 3420955,40 3420955,52 3420955,59 3420955,59
29:14:050306:ЗУ69	589141,35 589143,99 589057,66 588956,67 588942,24 588907,00 588905,03 588906,99 588939,25 588955,02 589056,06 589131,74 589141,35	3421058,86 3421053,60 3421003,40 3420989,48 3420983,28 3420957,04 3420962,61 3420964,55 3420988,58 3420995,34 3421009,63 3421053,31 3421058,86

Вид разрешенного использования образуемых земельных участков в соответствии с проектом планировки территории

Виды разрешенного использования образуемых земельных участков в соответствии с проектом планировки территории представлены в таблице № 3.

Таблица № 3. Вид разрешенного использования образуемых земельных участков

Проектируемый земельный участок, обозначение	Проектный вид разрешенного использования
29:14:050306:ЗУ1	Для индивидуального жилищного строительства
29:14:050306:ЗУ2	Для индивидуального жилищного строительства
29:14:050306:ЗУ3	Для индивидуального жилищного строительства
29:14:050306:ЗУ4	Для индивидуального жилищного строительства
29:14:050306:ЗУ5	Для индивидуального жилищного строительства
29:14:050306:ЗУ6	Для индивидуального жилищного строительства
29:14:050306:ЗУ7	Для индивидуального жилищного строительства
29:14:050306:ЗУ8	Для индивидуального жилищного строительства
29:14:050306:ЗУ9	Для индивидуального жилищного строительства
29:14:050306:ЗУ10	Для индивидуального жилищного строительства
29:14:050306:ЗУ11	Для индивидуального жилищного строительства
29:14:050306:ЗУ12	Для индивидуального жилищного строительства
29:14:050306:ЗУ13	Для индивидуального жилищного строительства
29:14:050306:ЗУ14	Для индивидуального жилищного строительства

29:14:050306:ЗУ51	Для индивидуального жилищного строительства
29:14:050306:ЗУ52	Для индивидуального жилищного строительства
29:14:050306:ЗУ53	Для индивидуального жилищного строительства
29:14:050306:ЗУ54	Для индивидуального жилищного строительства
29:14:050306:ЗУ55	Для индивидуального жилищного строительства
29:14:050306:ЗУ56	Для ведения личного подсобного хозяйства
29:14:050306:ЗУ57	Для индивидуального жилищного строительства
29:14:050306:ЗУ58	Для индивидуального жилищного строительства
29:14:050306:ЗУ59	Для индивидуального жилищного строительства
29:14:050306:ЗУ60	Для индивидуального жилищного строительства
29:14:050306:ЗУ61	Для индивидуального жилищного строительства
29:14:050306:ЗУ62	Для индивидуального жилищного строительства
29:14:050306:ЗУ63	Для индивидуального жилищного строительства
29:14:050306:ЗУ64	Обслуживание жилой застройки; Магазины
29:14:050306:ЗУ65	Обслуживание жилой застройки; Магазины
29:14:050306:ЗУ66	Для индивидуального жилищного строительства; Земельные участки (территории) общего пользования
29:14:050306:ЗУ67	Для индивидуального жилищного строительства; Земельные участки (территории) общего пользования
29:14:050306:ЗУ68	Для индивидуального жилищного строительства; Земельные участки (территории) общего пользования
29:14:050306:ЗУ69	Для индивидуального жилищного строительства; Земельные участки (территории) общего пользования

Целевое назначение лесов, вид (виды) разрешенного использования лесного участка, количественные и качественные характеристики лесного участка, сведения о нахождении лесного участка в границах особо защитных участков лесов

Информация о целевом назначении лесов, виде разрешенного использования лесного участка, количественные и качественные характеристики лесного участка, сведения о нахождении лесного участка в границах особо защитных участков лесов в данном проекте не отображается в связи с отсутствием в границах проектирования лесных участков.

Сведения о границах территории, в отношении которой утвержден проект межевания, содержащие перечень координат характерных точек этих границ в системе координат, используемой для ведения Единого государственного реестра недвижимости

Сведения о границах территории, в отношении которой утвержден проект межевания, содержащие перечень координат характерных точек этих границ в системе координат, используемой для ведения Единого государственного реестра недвижимости, приведены в таблице № 4. Координаты характерных точек границ территории, в отношении которой утвержден проект межевания, определяются в соответствии с требованиями к точности определения координат характерных точек границ, установленных в соответствии с Градостроительным кодексом Российской Федерации для территориальных зон.

Таблица № 4. Сведения о границах территории, в отношении которой утвержден проект межевания

Номер точки	Система координат МСК-29
	Координаты

	X	Y
1	589735,98	3420769,22
2	589808,56	3420850,17
3	589812,74	3420853,85
4	589836,20	3420866,34
5	590001,45	3420957,03
6	589786,63	3421014,59
7	589625,26	3421175,96
8	589596,01	3421167,09
9	589595,84	3421139,96
10	589512,89	3421113,39
11	589509,62	3421044,87
12	589490,96	3421027,86
13	589493,58	3420989,29
14	589549,15	3420971,79
15	589550,32	3420930,37
16	589397,70	3420948,52
17	589400,00	3421092,72
18	589345,80	3421100,21
19	589346,40	3421043,45
20	589347,04	3421024,67
21	589352,24	3420984,51
22	589328,16	3420929,67
23	589287,35	3420971,80
24	589234,37	3420978,73
25	589234,28	3420981,13
26	589228,80	3420992,36
27	589228,03	3420994,20
28	589206,05	3421044,91
29	589205,27	3421046,76
30	589198,89	3421062,12
31	589189,31	3421075,30
32	589175,56	3421084,36
33	589147,96	3421083,86
34	589117,76	3421074,33
35	589071,96	3421052,40
36	589026,55	3421021,03
37	588990,64	3421007,88
38	588973,61	3421007,71
39	588934,88	3420994,36
40	588903,78	3420983,61
41	588906,99	3420964,55
42	588905,03	3420962,61
43	588913,16	3420938,39
44	588941,29	3420884,15
45	588949,37	3420878,10
46	589005,68	3420834,25
47	589031,18	3420828,55
48	589034,86	3420827,57
49	589036,07	3420827,25
50	589063,89	3420819,83
51	589070,01	3420828,88
52	589072,39	3420831,10
53	589086,44	3420844,19
54	589111,44	3420850,89
55	589114,70	3420850,78
56	589138,15	3420849,25

57	589146,65	3420846,67
58	589163,93	3420872,54
59	589231,28	3420828,61
60	589298,96	3420838,51
61	589365,83	3420822,88
62	589371,24	3420821,61
63	589405,50	3420822,81
64	589497,11	3420766,25
65	589534,62	3420725,97
66	589541,84	3420723,70
67	589534,86	3420709,95
68	589567,29	3420709,73
69	589718,65	3420750,83
1	589735,98	3420769,22

2. Чертежи межевания территории


Графическая часть основной части проекта межевания территории включает в себя чертеж, на котором отображены:

- границы существующих элементов планировочной структуры;
- красные линии, утвержденные в составе проекта планировки территории;
- линии отступа от красных линий в целях определения мест допустимого размещения зданий, строений, сооружений (в соответствии с Правилами землепользования и застройки сельского поселения «Карпогорское» Пинежского муниципального района Архангельской области минимальный отступ зданий, строений, сооружений от красных линий вновь строящихся или реконструируемых зданий, строений, сооружений должен быть на расстоянии не менее пяти метров);
- границы образуемых и изменяемых земельных участков, условные номера образуемых земельных участков;
- границы публичных сервитутов (отсутствуют на территории проектирования).

Проект межевания территории

в границах северо-восточной части с. Карпогоры
Пинежского района Архангельской области

2. Графическая часть проекта межевания территории

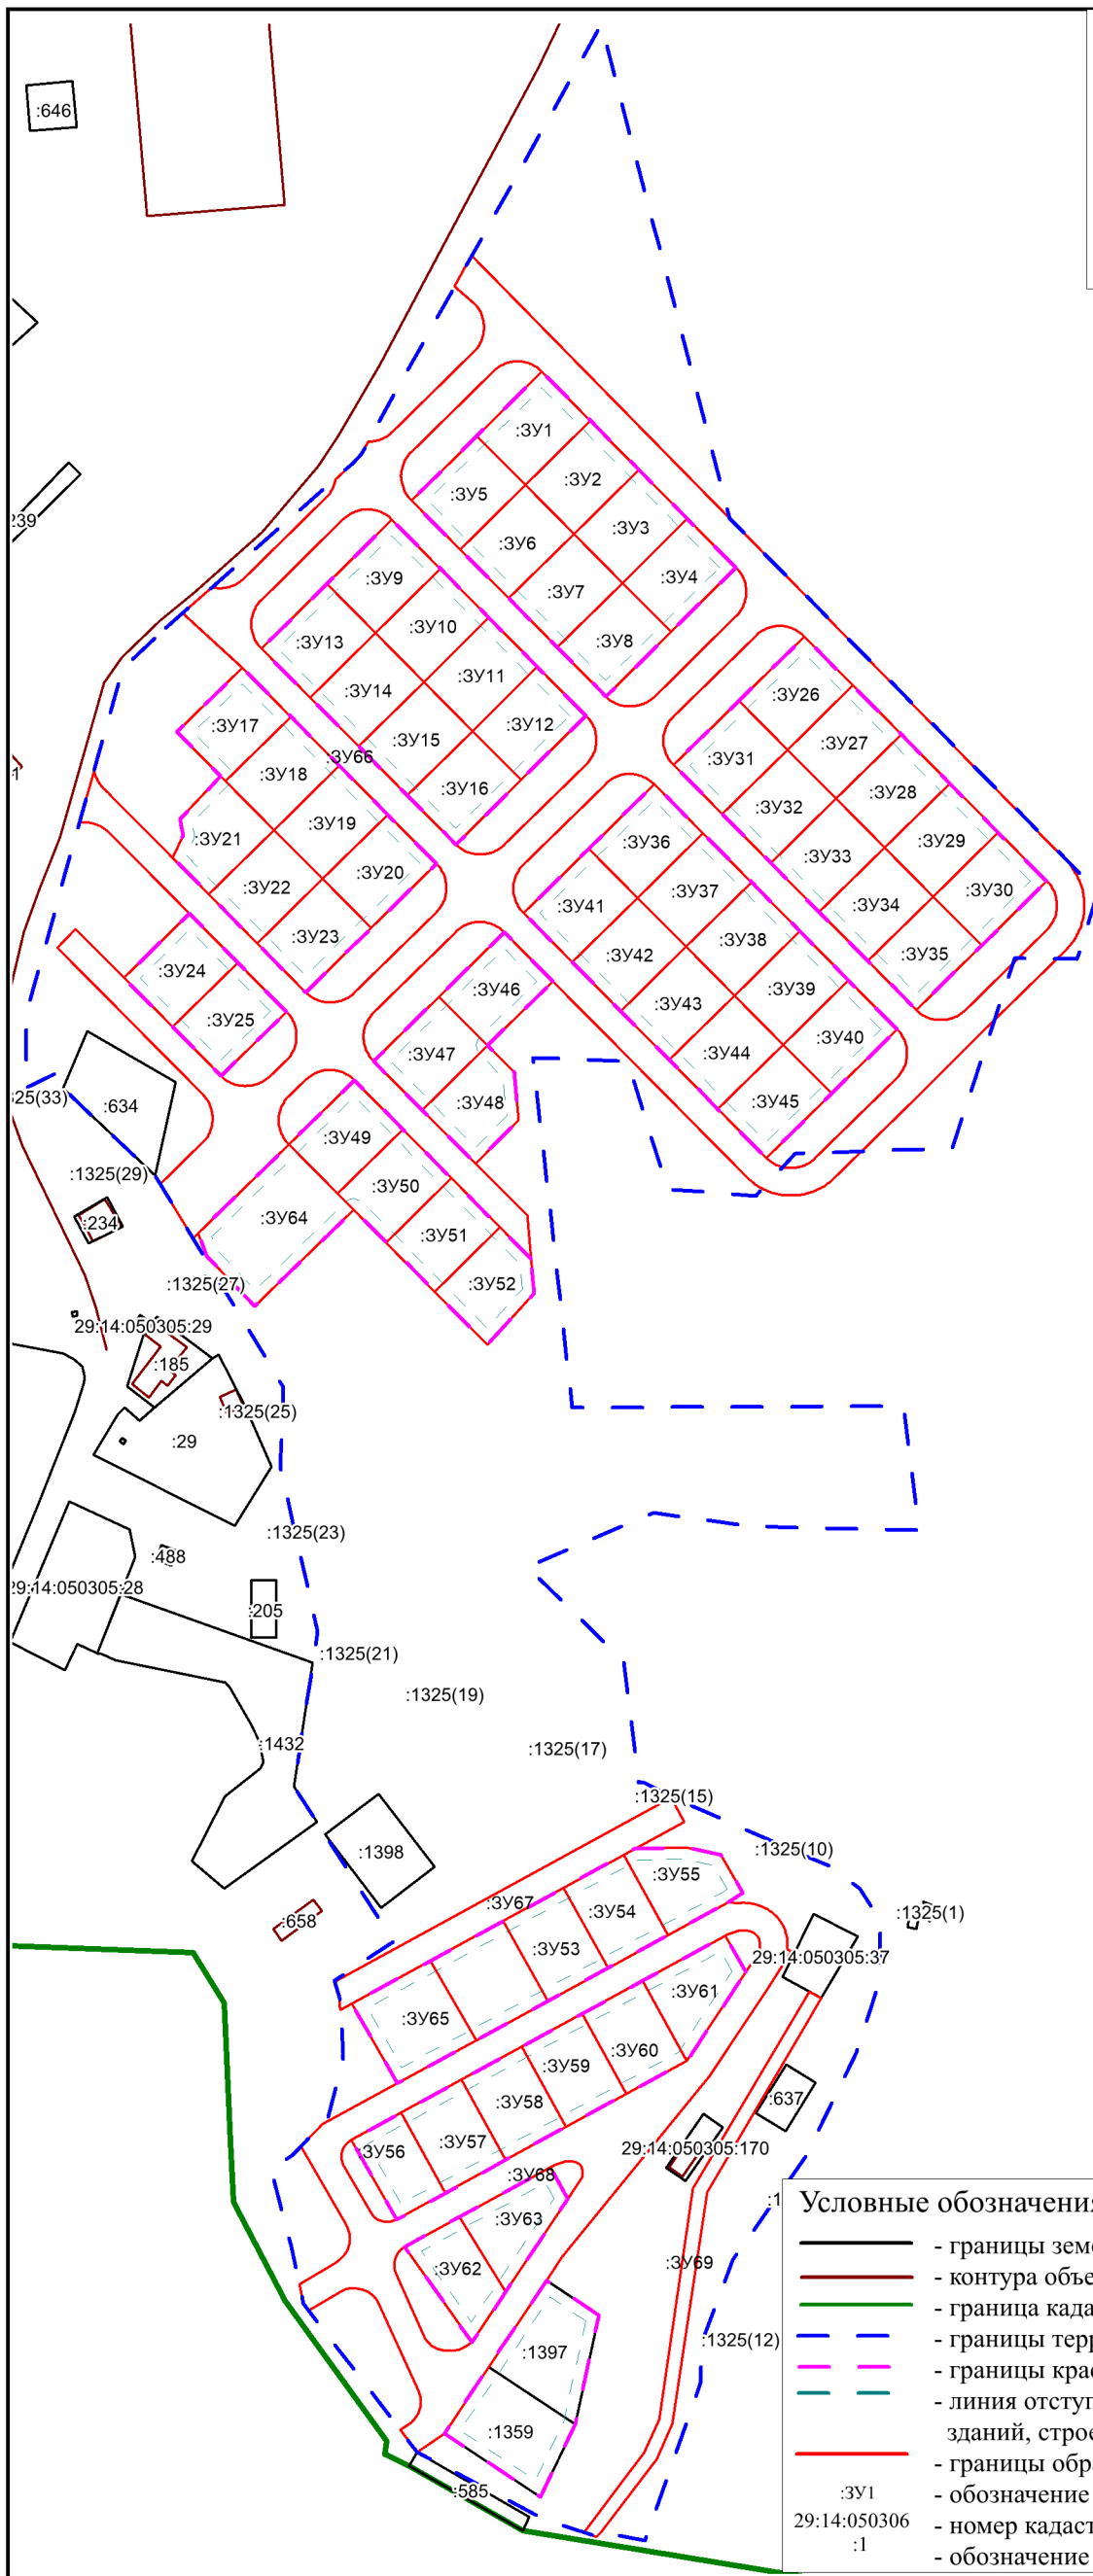

- Условные обозначения:**
- границы земельных участков, сведения о которых содержатся в ЕГРН
 - контура объектов капитального строения, сведения о которых содержатся в ЕГРН
 - граница кадастрового квартала
 - границы территории проектирования
 - границы красных линий
 - линия отступа от красных линий в целях определения места допустимого размещения зданий, строений, сооружений
 - границы образуемых земельных участков
 - :ЗУ1 - обозначение образуемых земельных участков
 - 29:14:050306 - номер кадастрового квартала
 - :1 - обозначение кадастровых номеров существующих объектов недвижимости

Заказчик: Администрация Пинежского муниципального района Архангельской области									
Проект межевания территории									
							Стадия	Лист	Листов
Изм.	Кол.уч.	Лист	№ док.	Подп.	Дата	Проект межевания территории в границах северо-восточной части с. Карпогоры Пинежского района Архангельской области	ПМ	1	1
Составил: Штаборов Н.В.						2. Графическая часть проекта межевания территории Масштаб 1:3000			
Проверил: Штаборов Н.В.									

Материалы по обоснованию проекта межевания территории


Материалы по обоснованию проекта межевания территории включают в себя чертеж, на котором отображены:

- границы существующих земельных участков,
- границы зон с особыми условиями использования территории (отсутствуют на территории проектирования),
- местоположение существующих объектов капитального строительства,
- границы территорий объектов культурного наследия (отсутствуют на территории проектирования).
- границы особо охраняемых природных территорий (отсутствуют на территории проектирования).
- границы лесничеств, лесопарков, участковых лесничеств, лесных кварталов, лесотаксационных выделов или частей лесотаксационных выделов (отсутствуют на территории проектирования).

Проект межевания территории

в границах северо-восточной части с. Карпогоры
Пинежского района Архангельской области

Материалы по обоснованию проекта межевания территории

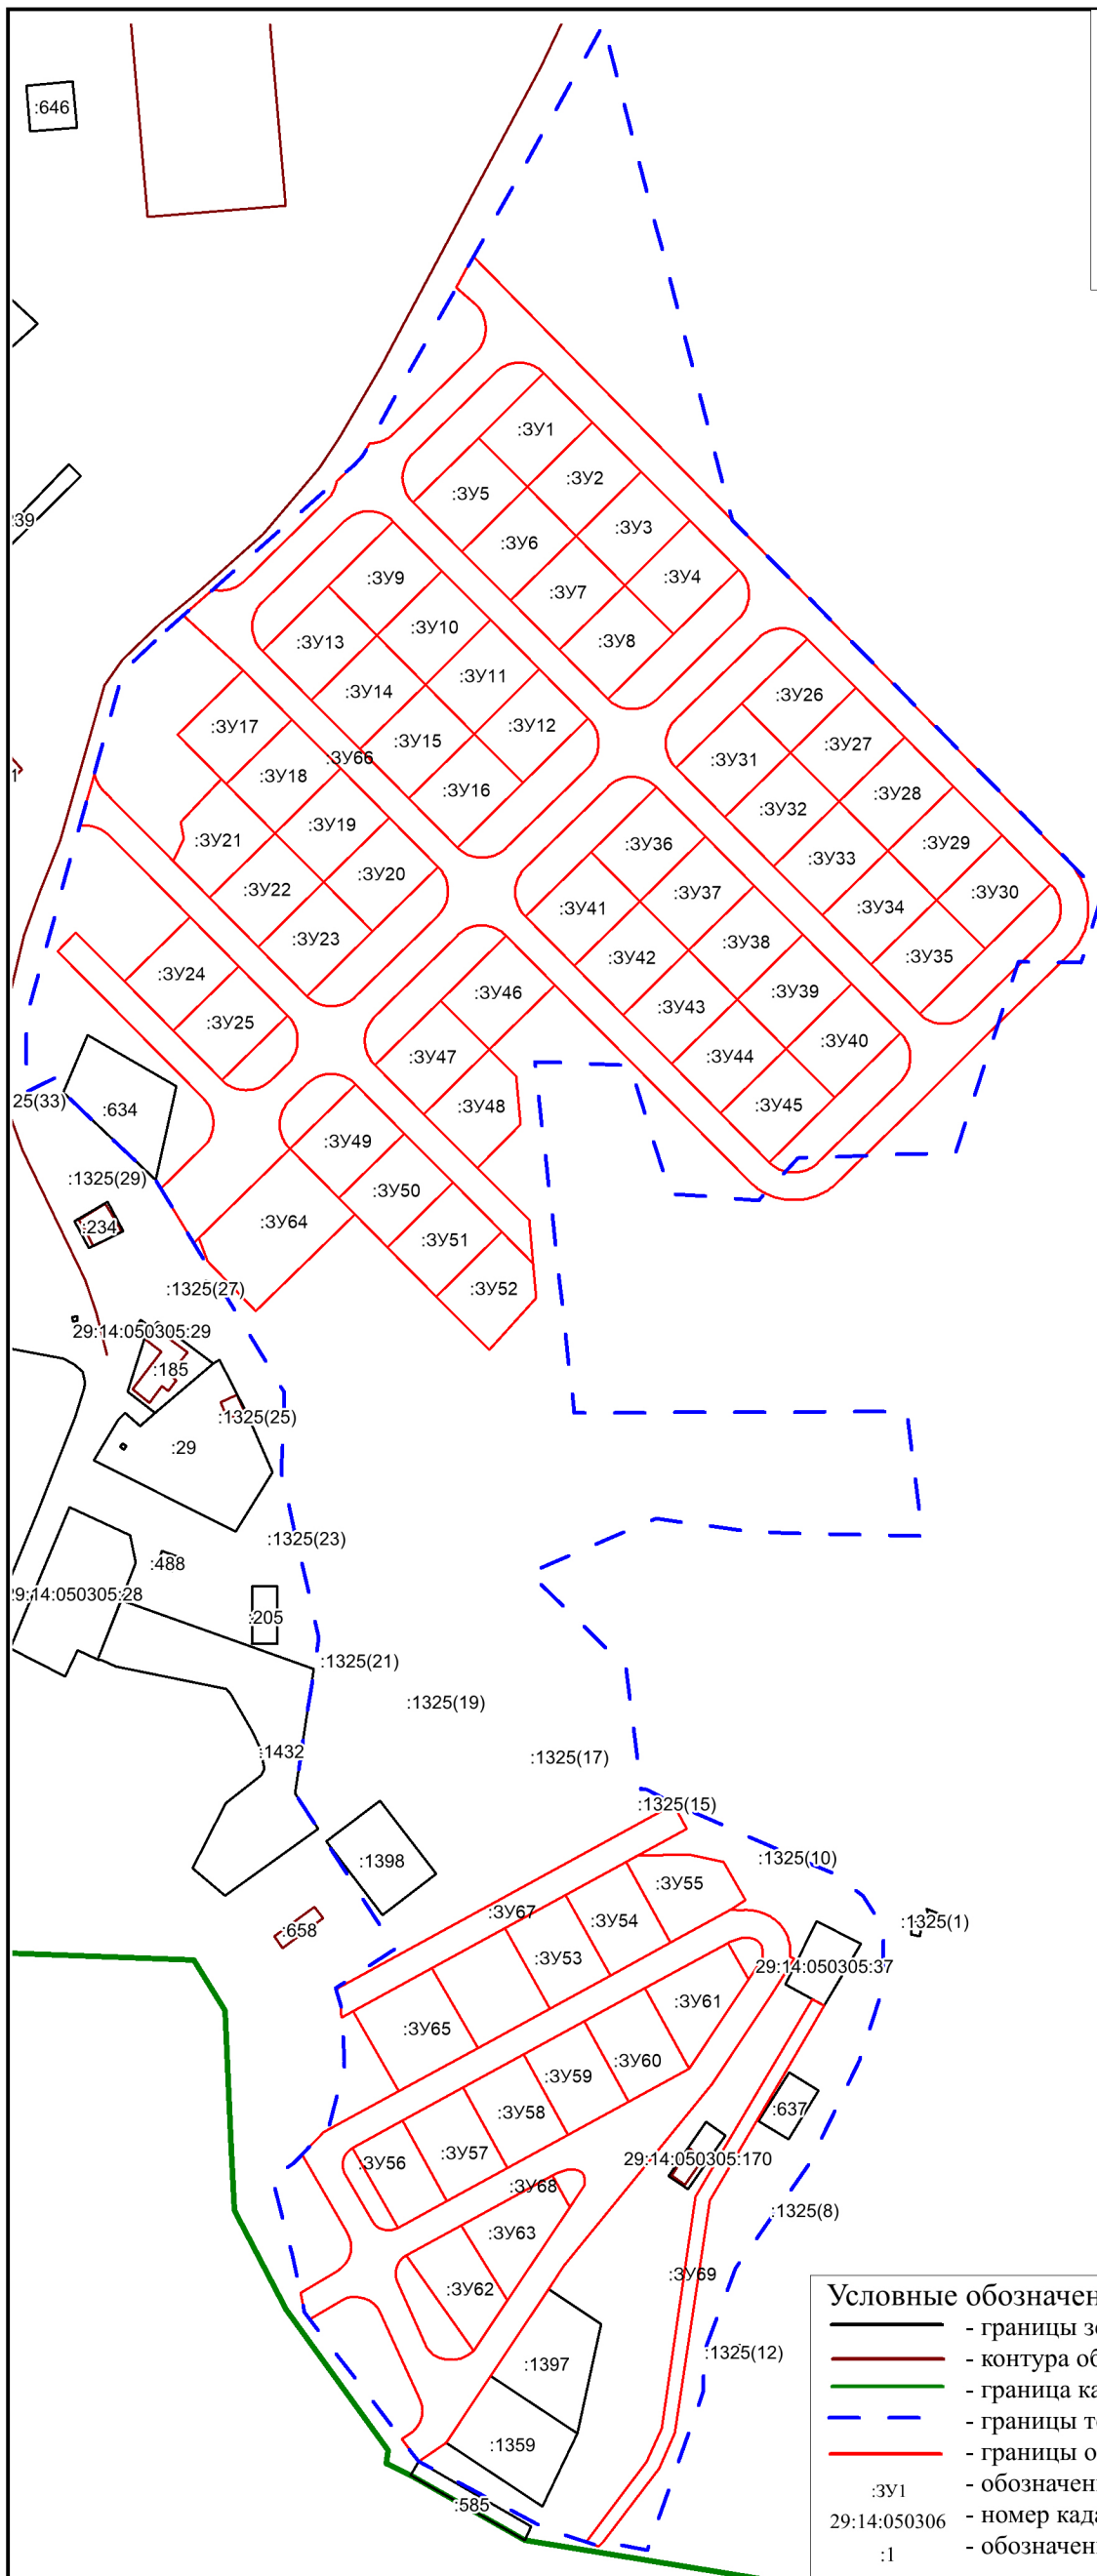

Условные обозначения:

- границы земельных участков, сведения о которых содержатся в ЕГРН
- контура объектов капитального строения, сведения о которых содержатся в ЕГРН
- граница кадастрового квартала
- границы территории проектирования
- границы образуемых земельных участков
- :3Y1 - обозначение образуемых земельных участков
- 29:14:050306 - номер кадастрового квартала
- :1 - обозначение кадастровых номеров существующих объектов недвижимости

Заказчик: Администрация Пинежского муниципального района Архангельской области					
Проект межевания территории					
Изм.	Кол.уч.	Лист	№ док.	Подп.	Дата
Составил:		Штаборов Н.В.			
Проверил:		Штаборов Н.В.			
Проект межевания территории в границах северо-восточной части с. Карпогоры Пинежского района Архангельской области				Стадия	Лист
Материалы по обоснованию проекта межевания территории Масштаб 1:3000				ПМ	1
				Листов	1
				ООО "Кадастровый Эксперт"	